


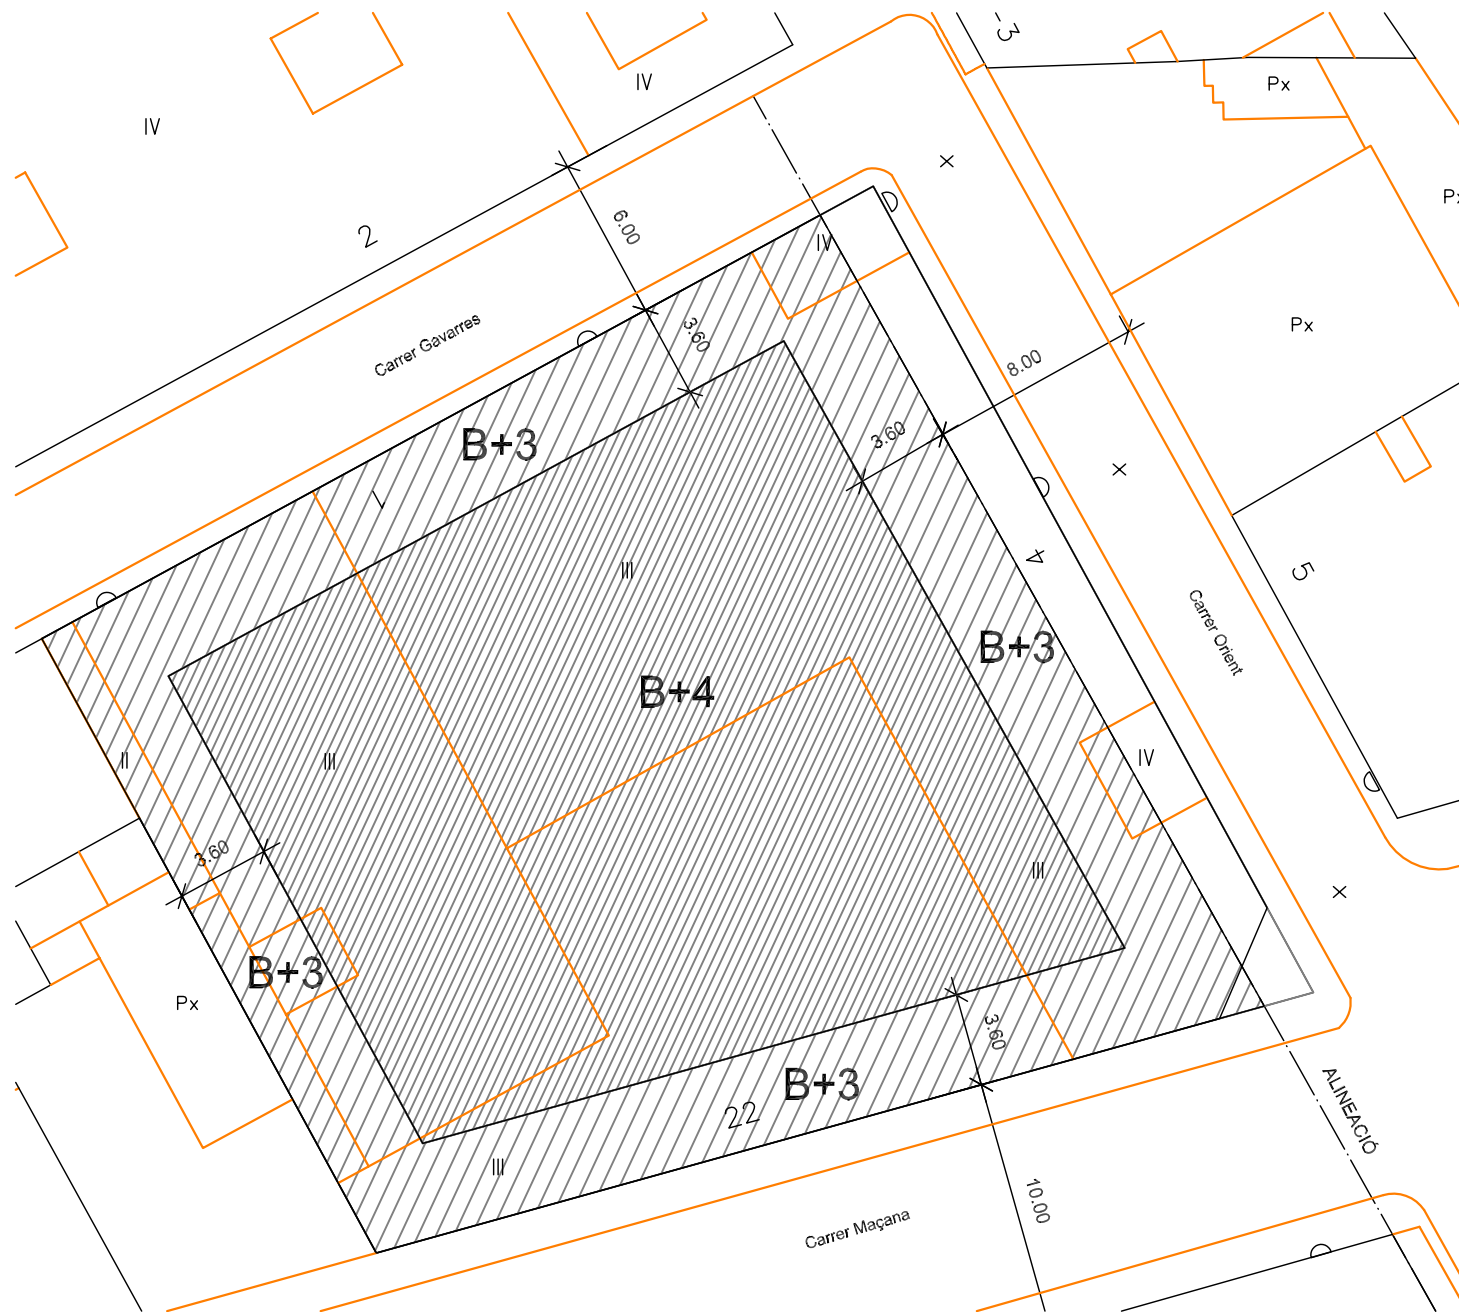

QUADRE DE SUPERFÍCIES

Cesió	=	76.30	m2.
Resta finca	=	1.088.80	m2.
Sostre edificable	pl. baixa	=	1.011.80 m2.
Sostre edificable	pl. primer	=	1.011.80 m2.
Sostre edificable	pl. segon	=	1.011.80 m2.
Sostre edificable	pl. tercer	=	1.011.80 m2.
Sostre edificable	pl. àtic	=	600.48 m2.
Total sostre edificable		=	4.647.68 m2.

PLA DE MILLORA URBANA SERRA & MOTA