


SECCIÓ A-A



ALÇAT

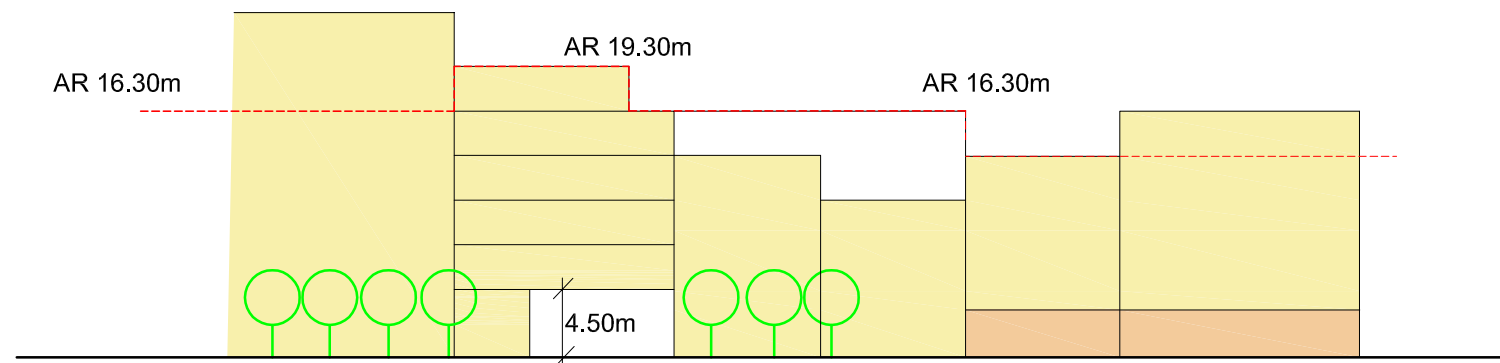