


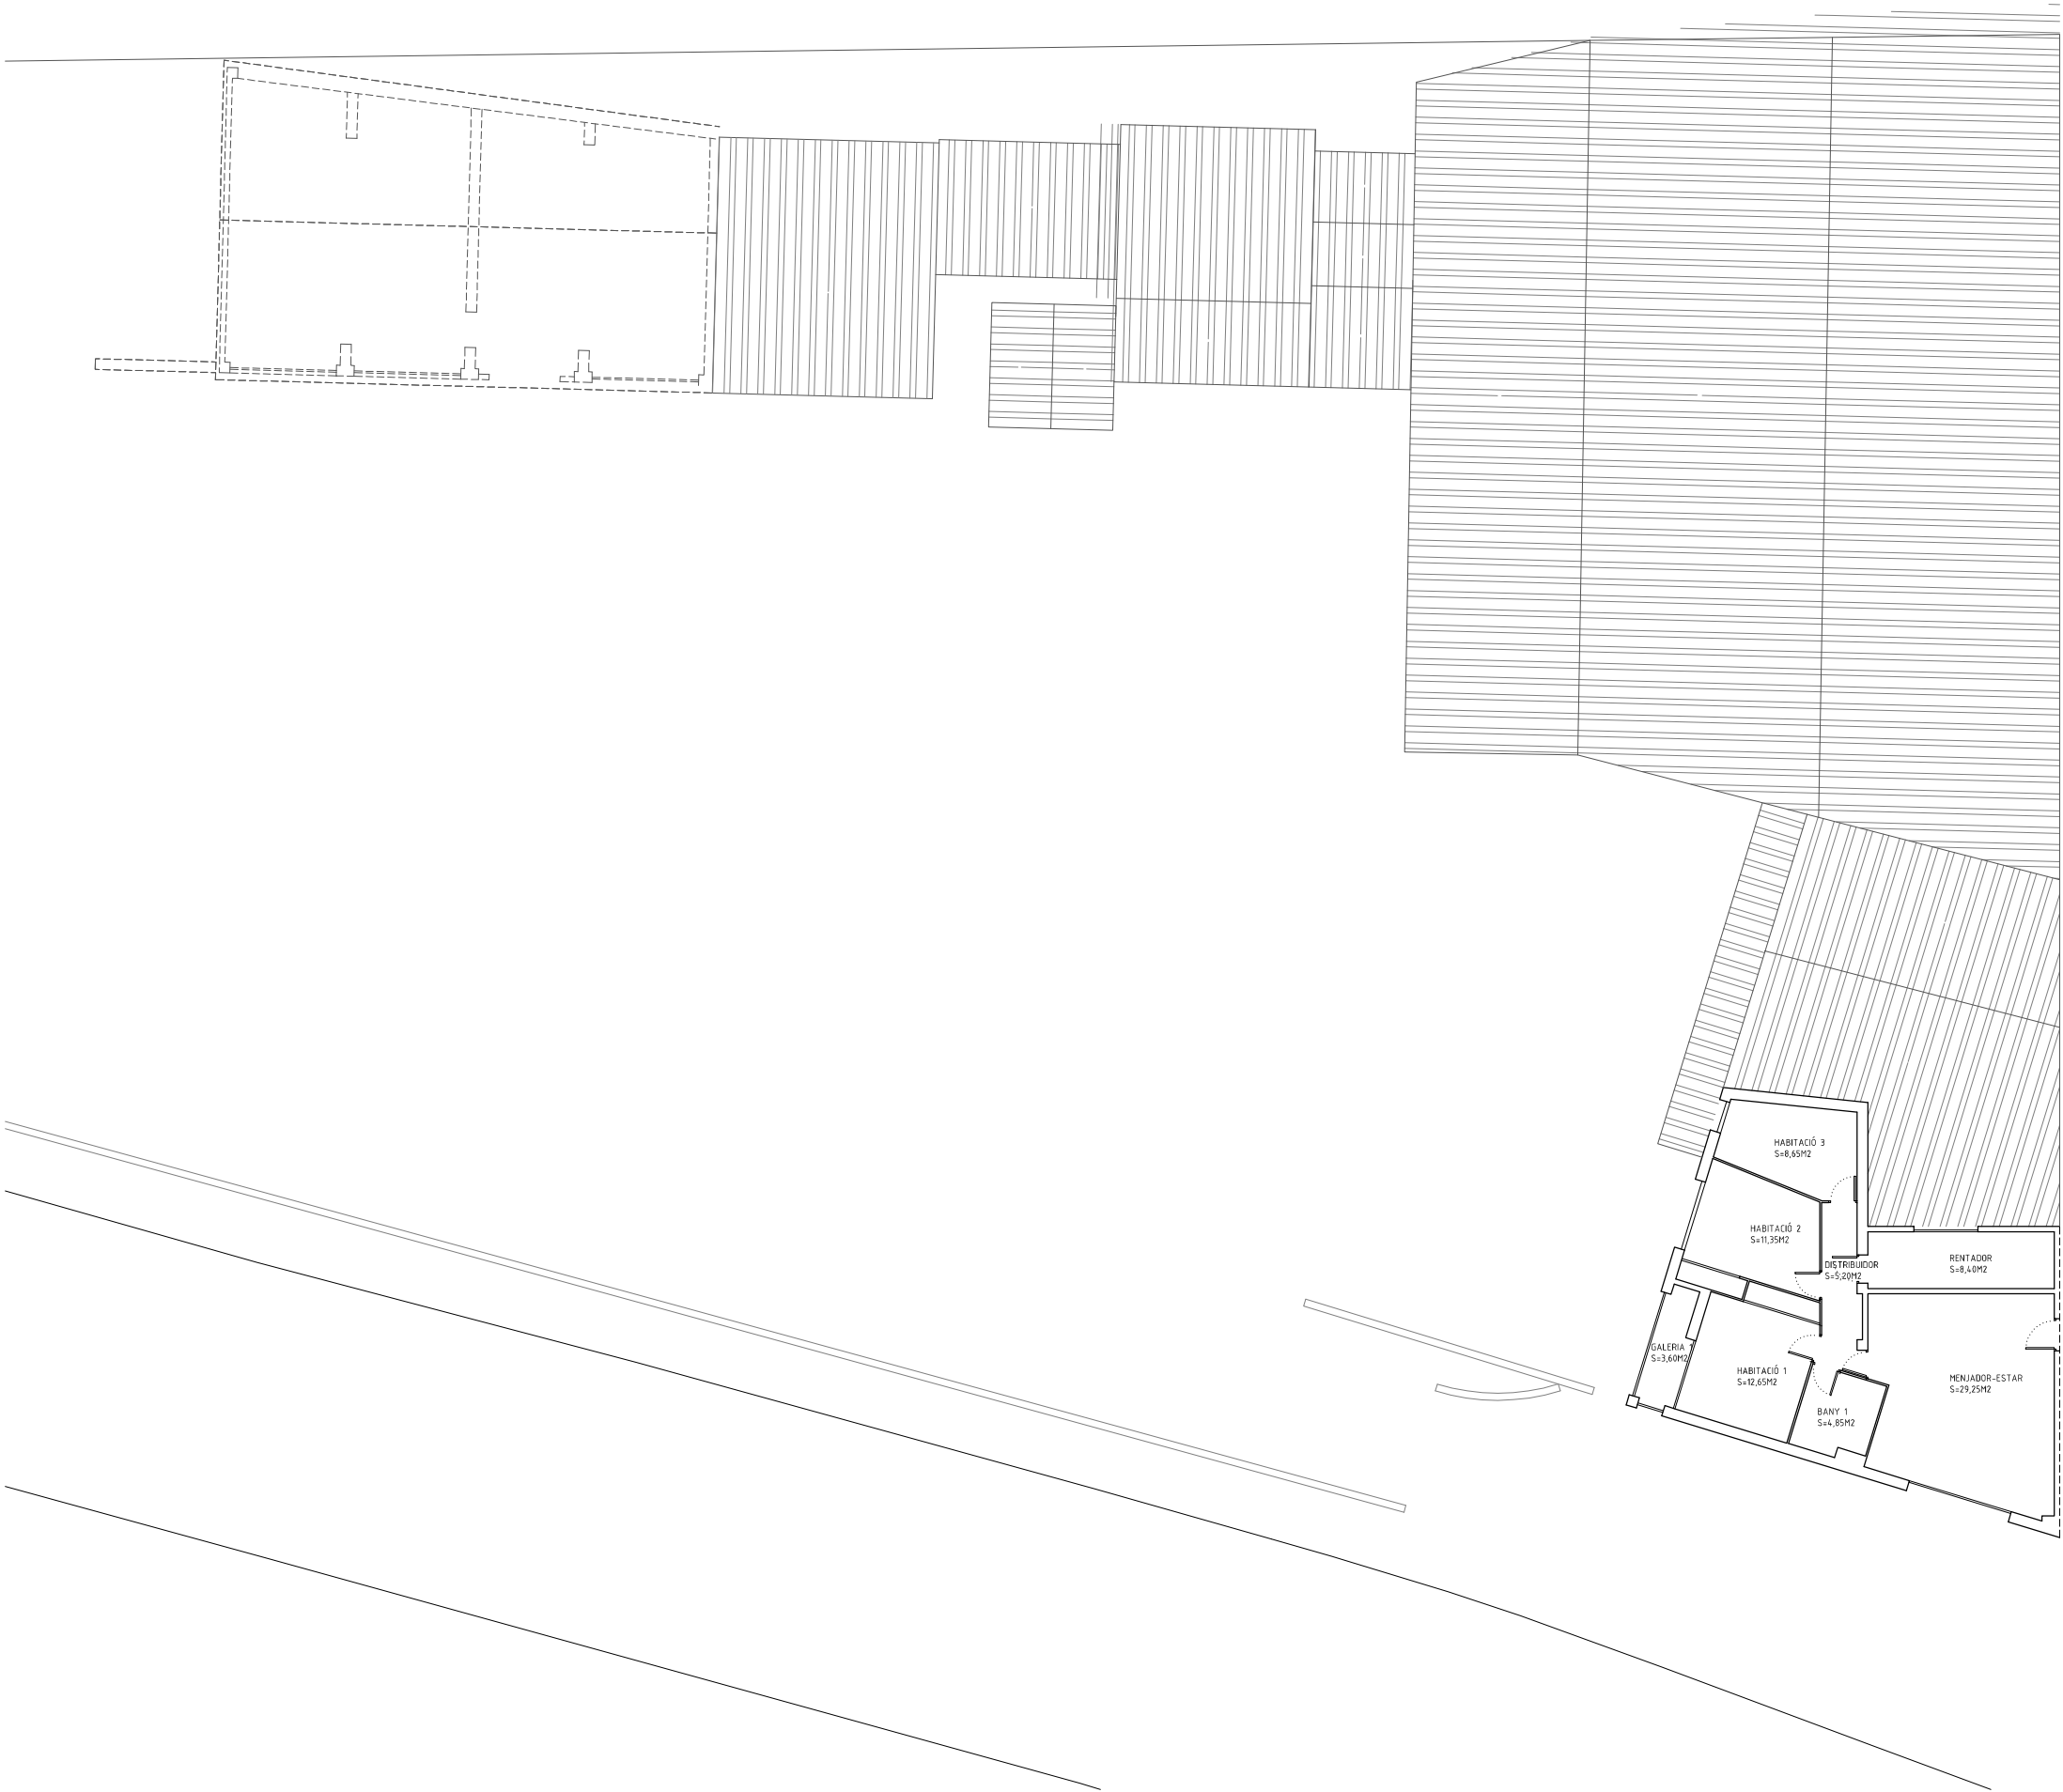

SUPERFÍCIES ÚTILS

EDIFICACIÓ N+0	
RECEPCIÓ	39,45 M2
SALA	47,40 M2
TRASTER	3,85 M2
MENJADOR	121,20 M2
PORXO	2,15 M2
DISTRIBUIDOR	3,05 M2

GARATGE	
GARATGE	329,75 M2

MAGATZEM	
LOCAL 1	98,00 M2
LOCAL 2	19,65 M2
LOCAL 3	16,35 M2
LOCAL 4	7,75 M2
LOCAL 5	7,30 M2
LOCAL 6	9,10 M2
COBERT	62,20 M2

EDIFICACIÓ N+1	
MENJADOR-ESTAR	29,25 M2
DISTRIBUIDOR	5,20 M2
BANY 1	4,85 M2
HABITACIÓ 1	12,65 M2
GALERIA 1	3,60 M2
HABITACIÓ 2	11,35 M2
HABITACIÓ 3	8,65 M2
RENTADOR	8,40 M2

SUPERFÍCIES CONSTRUÏDES

	EDIFICACIÓ	GARATGE	MAGATZEM
N+1	96,00M2	-	-
N+0	232,00M2	336,20M2	238,80M2
TOTALS	328,00M2	336,20M2	238,80M2
TOTAL			903,00M2