

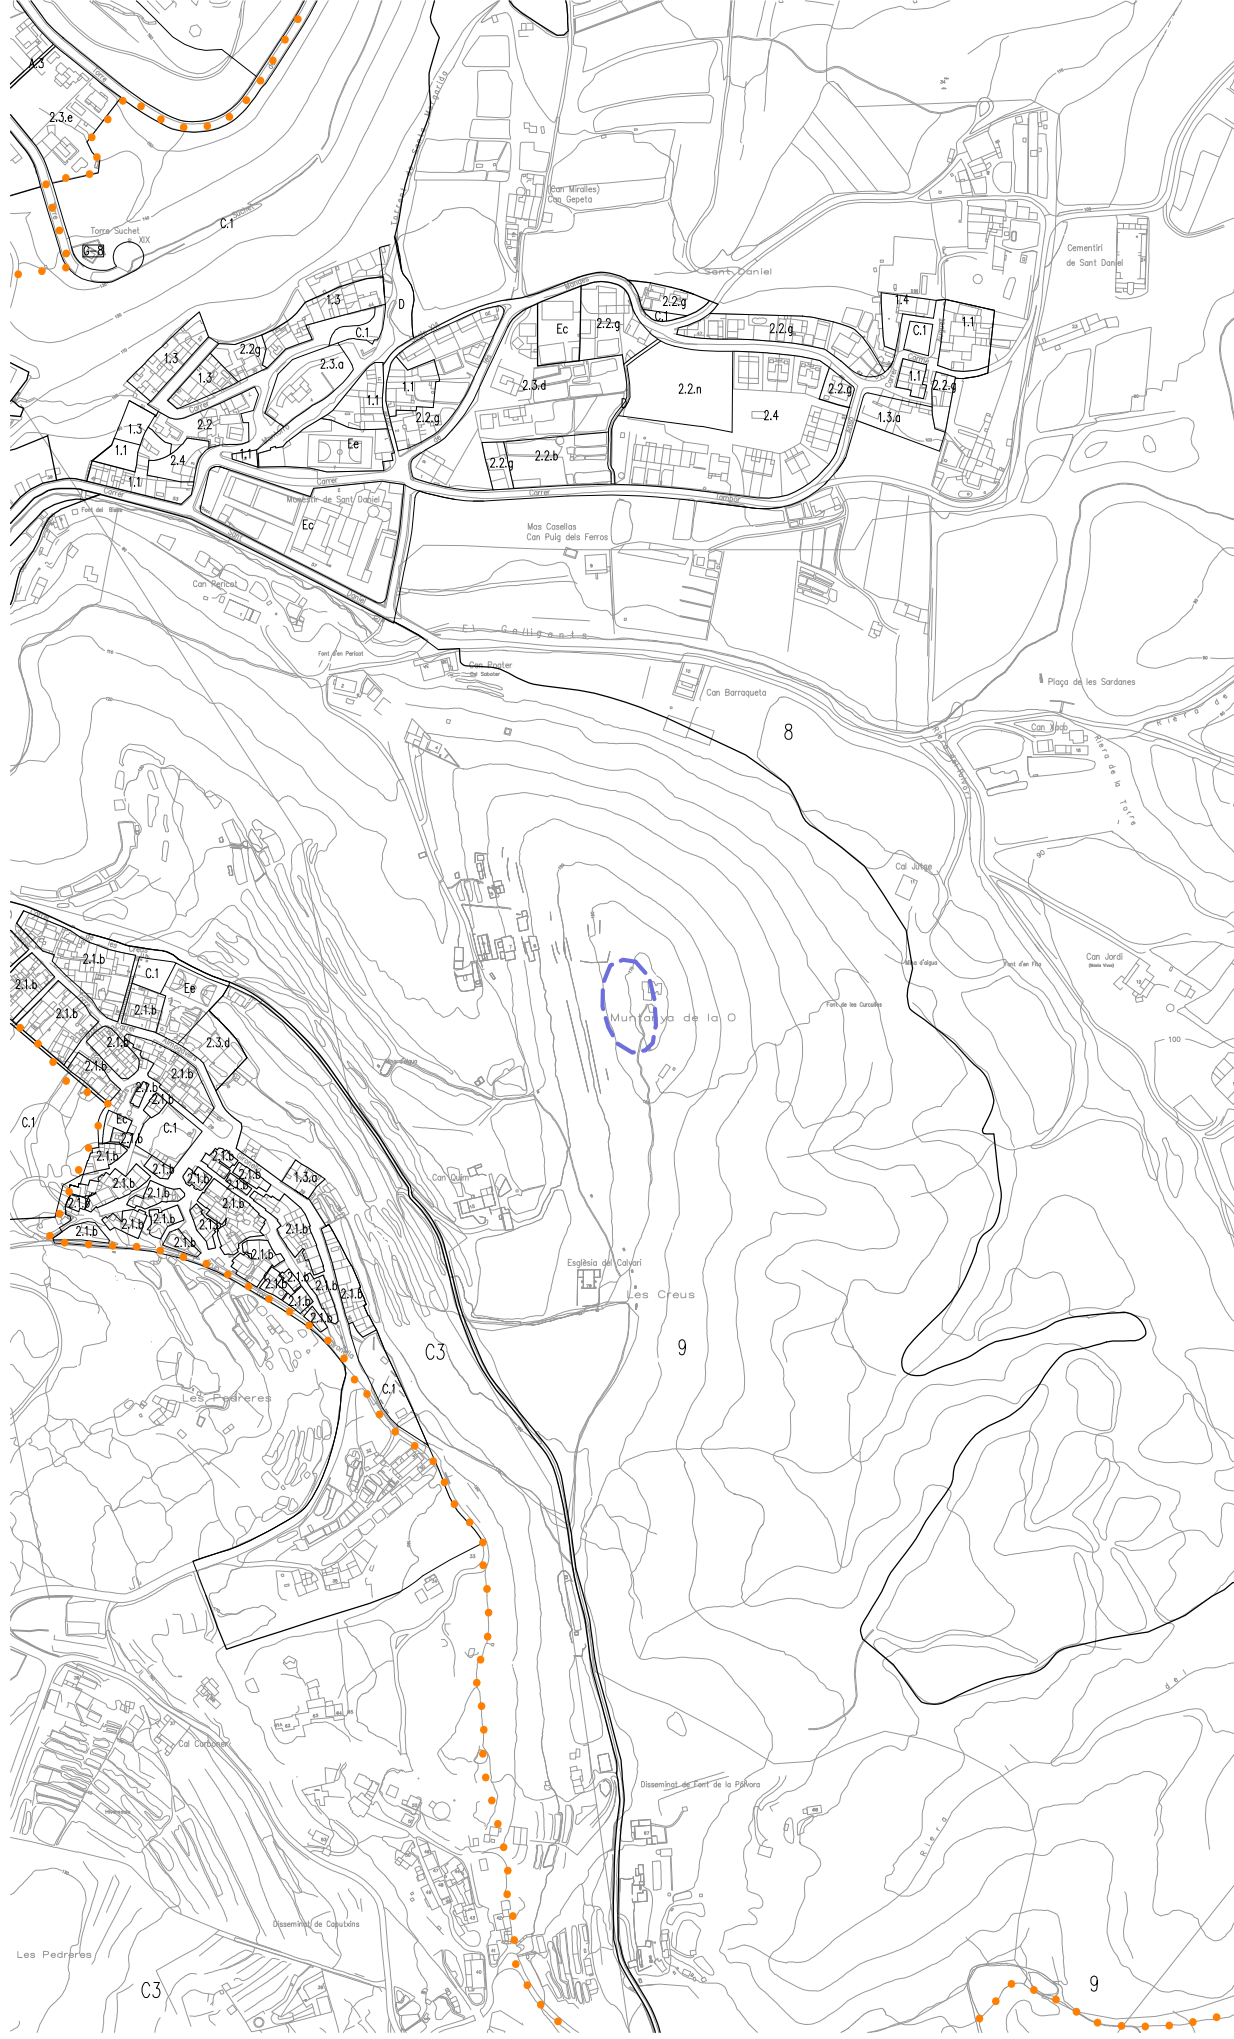


# MIRADOR DE LA O

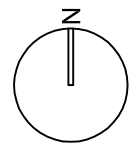

# TORRE BONICA

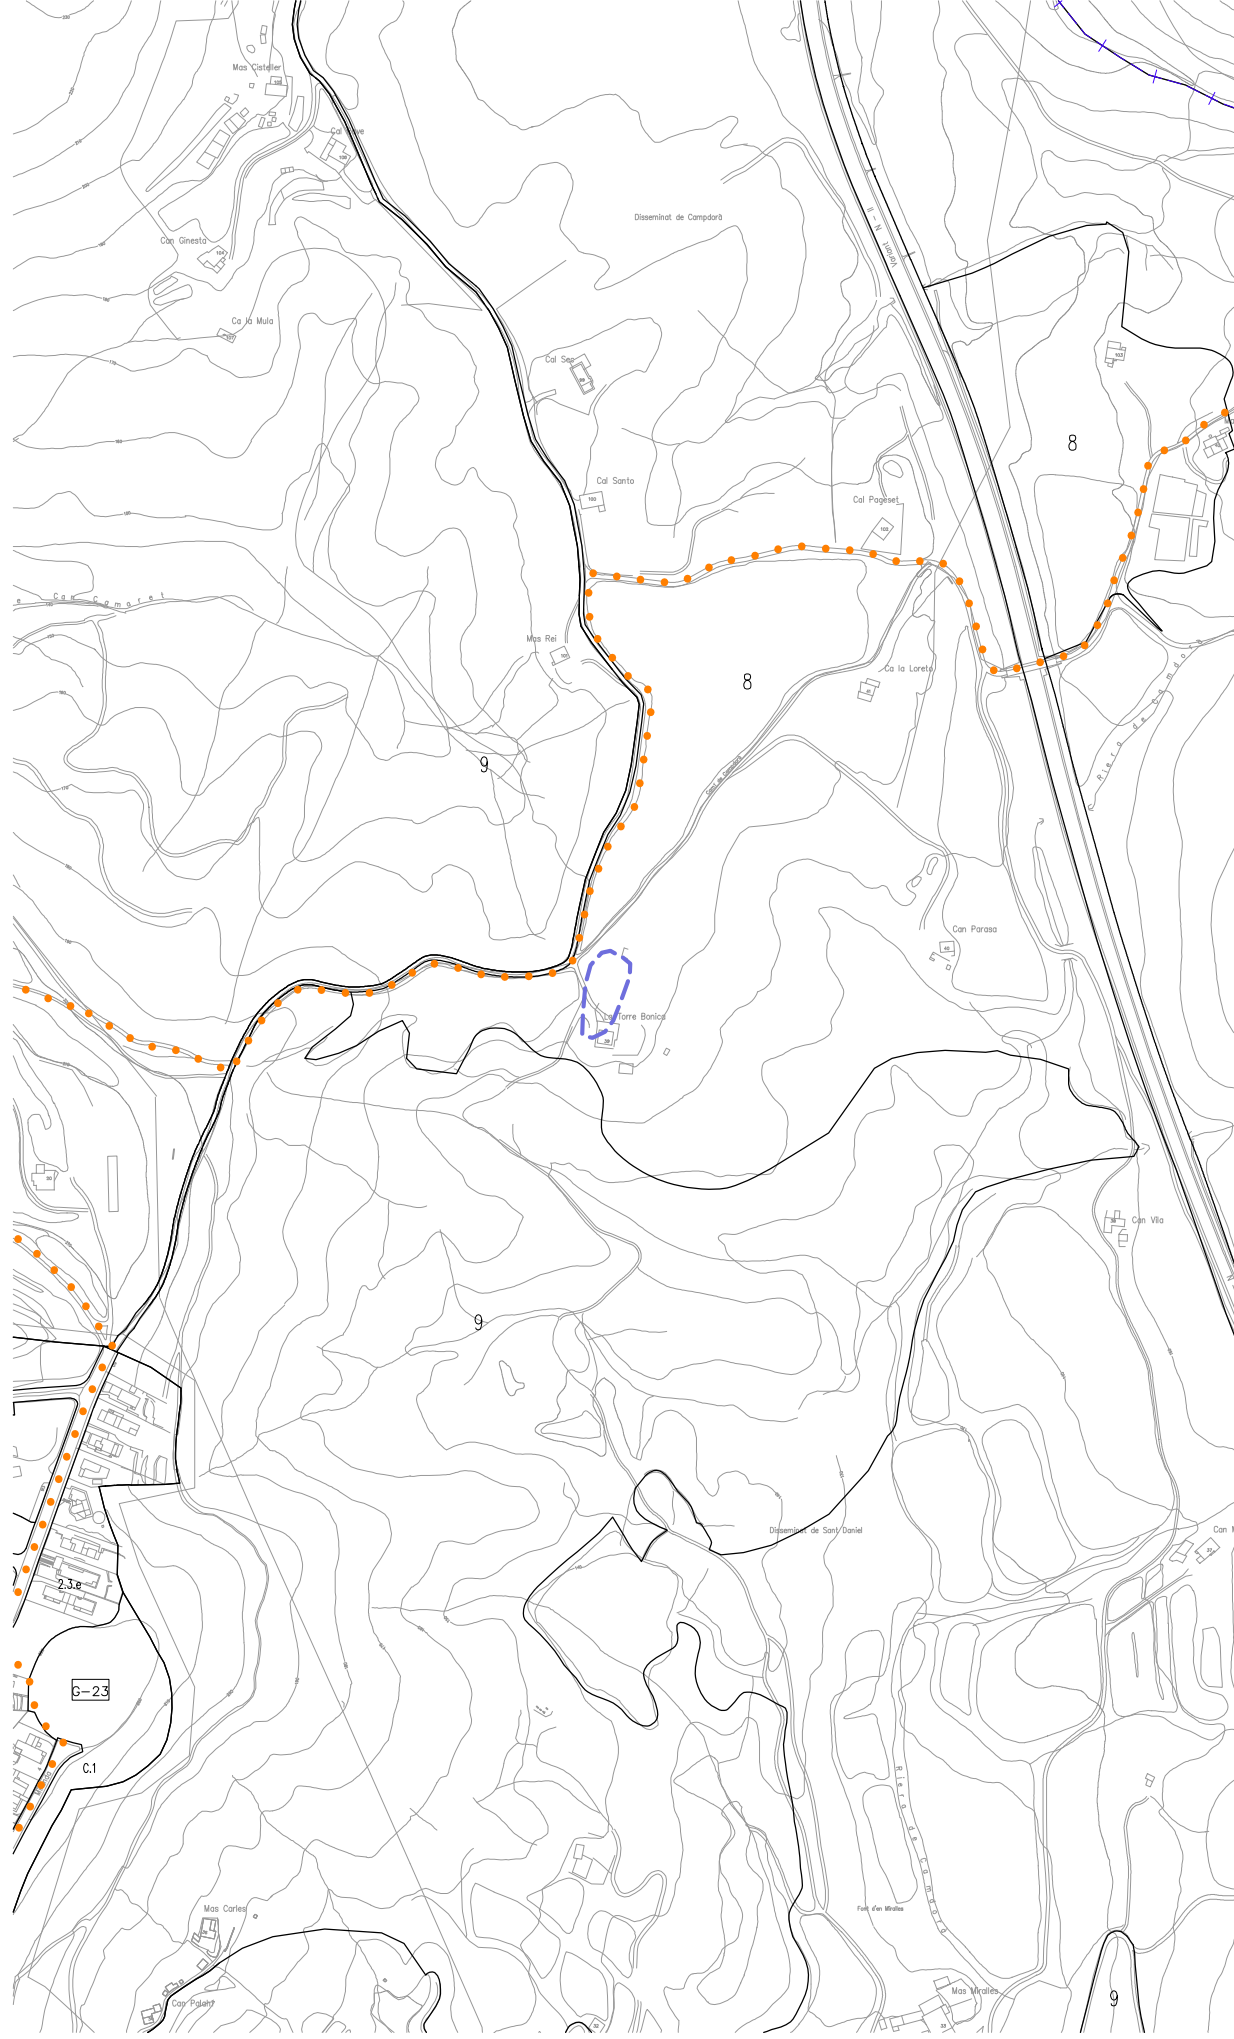

- +— Terme Municipal
- Mirador
- ... PE Vall St. Daniel



MPE DE PROTECCIÓ DEL PAISATGE I DE LA VEGETACIÓ DE LA VALL DE ST. DANIEL - MIRADOR DE LA O

7a TEXT REFÓS PGOU  
GIRONA, FEBRER 2010

E:1/5.000

Serveis Tècnics Municipals