


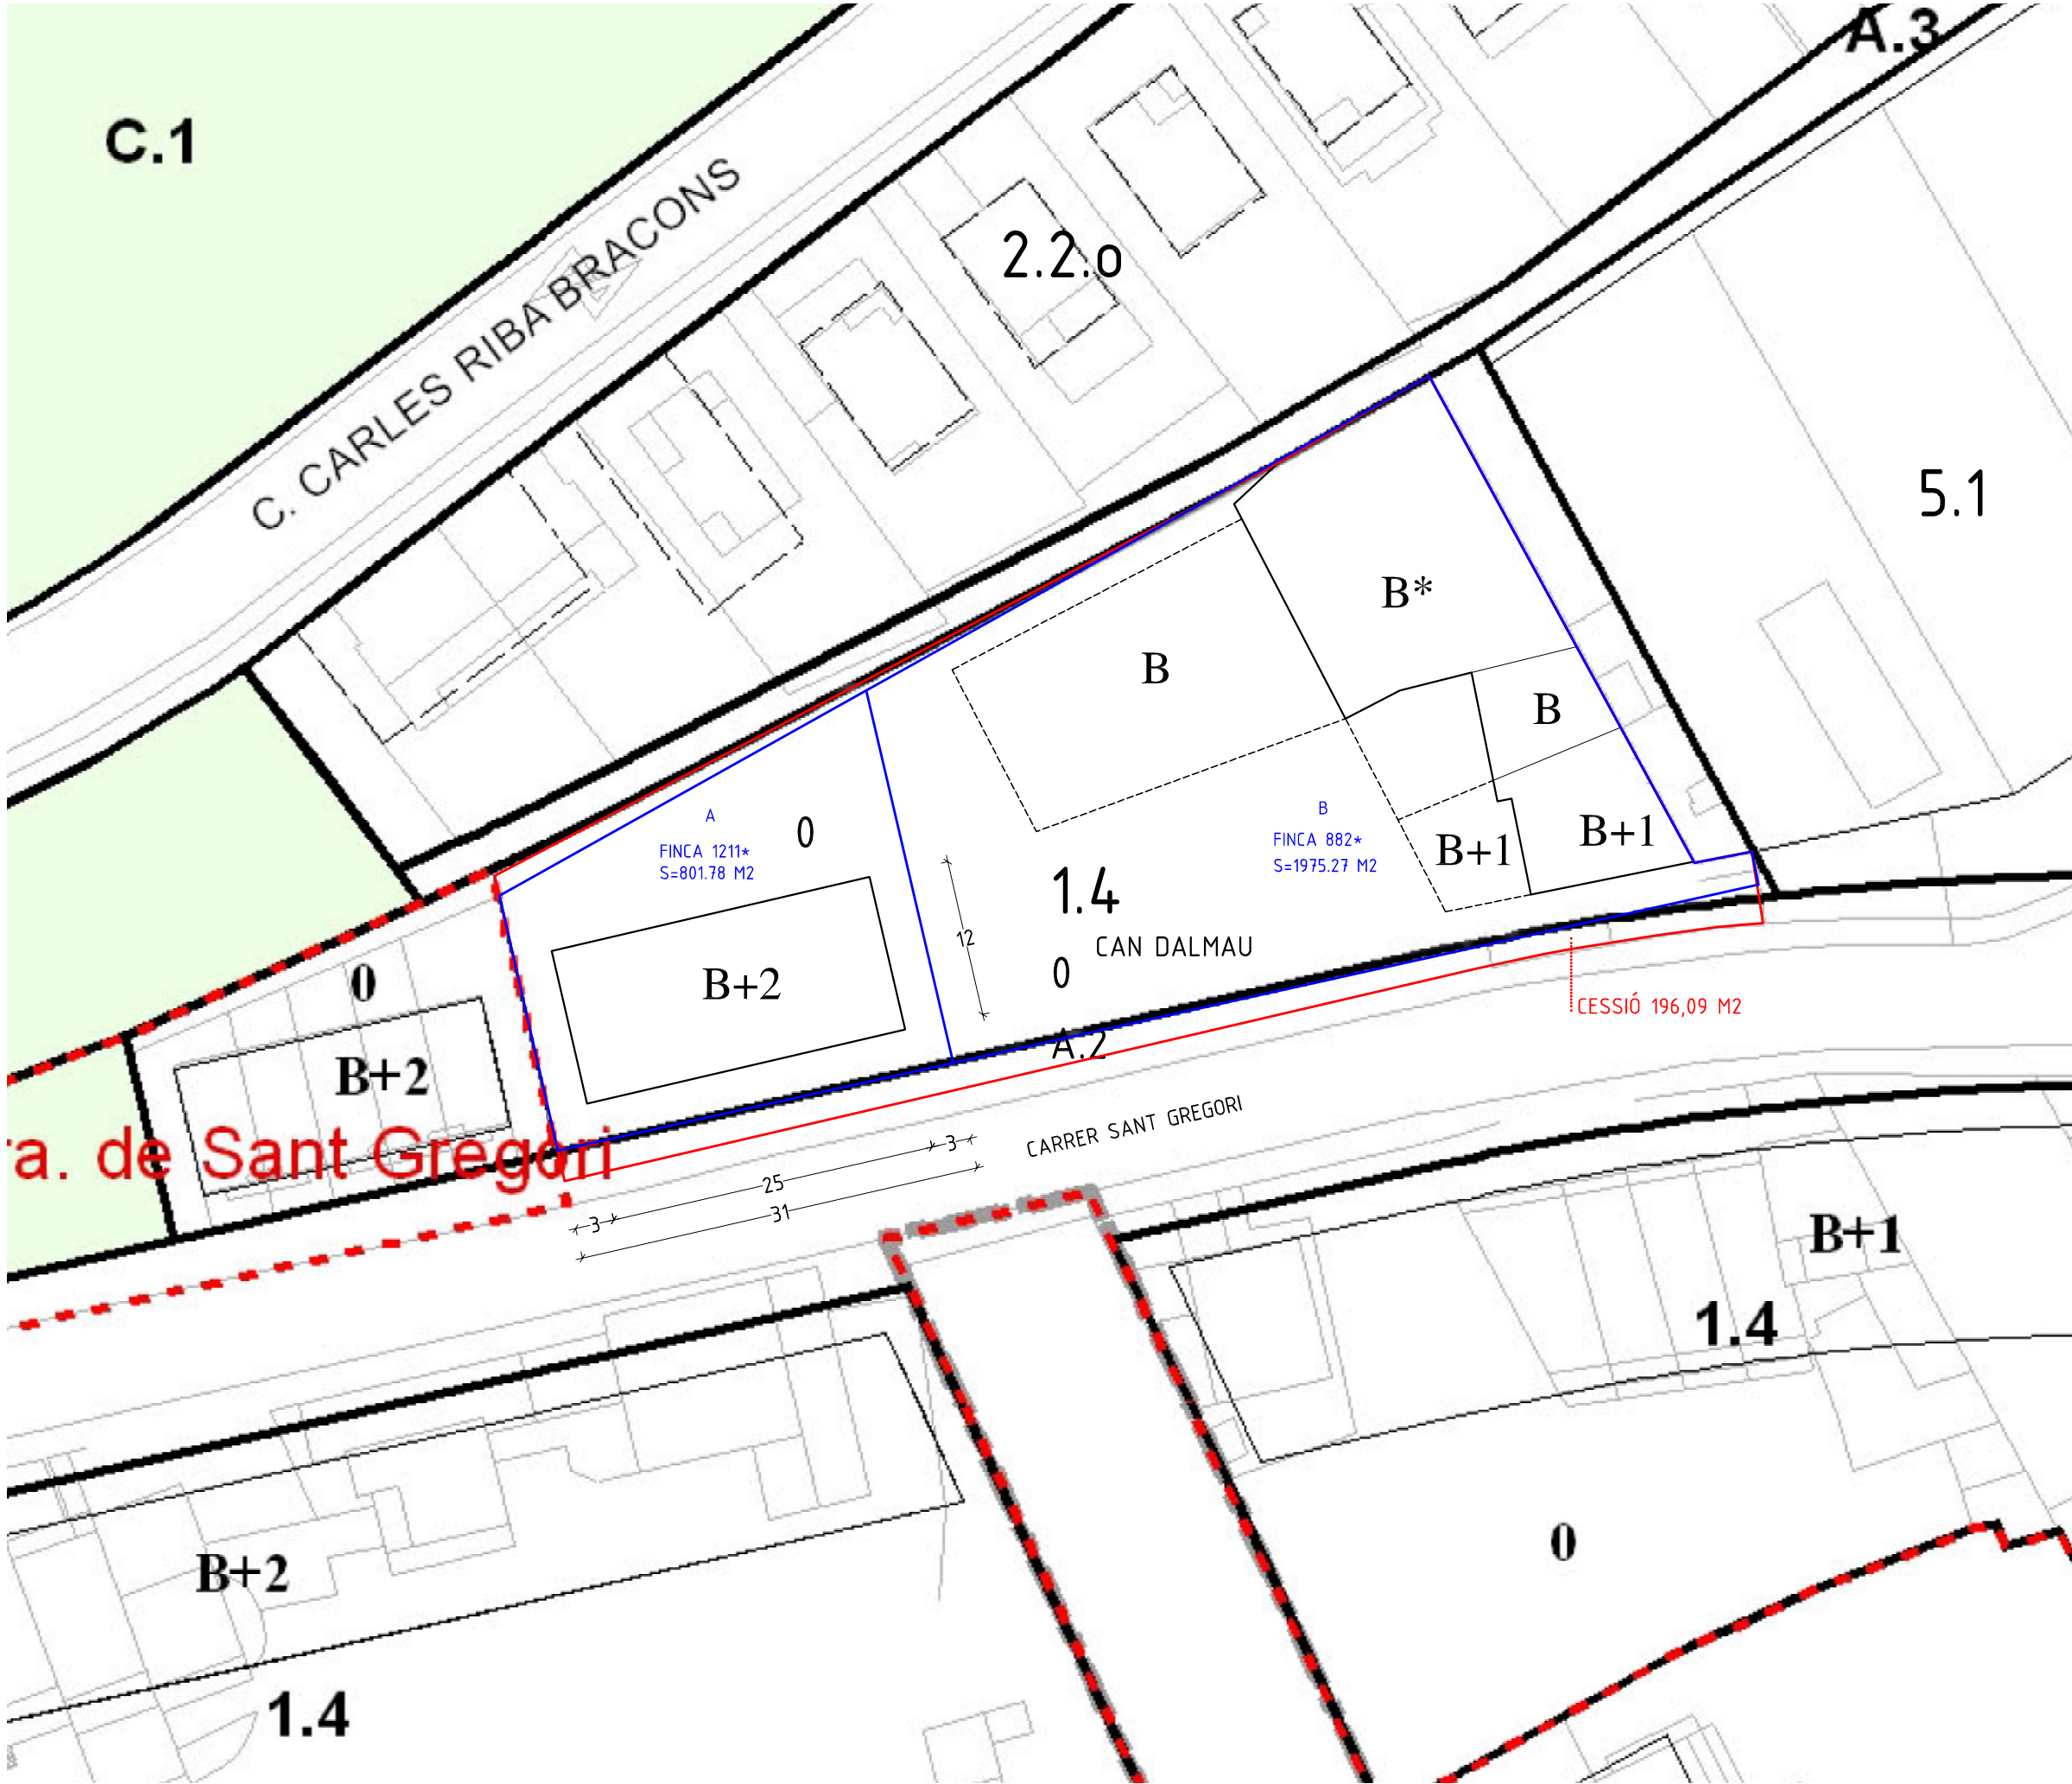

a. de Sant Gregori

- LLEGGENDA ORDENACIÓ ESPECÍFICA PMU
- ÀMBIT
 - CESSIÓ
 - ORDENACIÓ FIXADA
 - LOCALITZACIÓ POSSIBLE AMPLIACIÓ
 - PARCEL·LACIÓ
- B* alçada edificació existent 6,00 m