


Ref. 183.PM
PLA DE MILLORA URBANA D'UN SECTOR DEL BARRI "RESIDENCIAL MIGDIA"
PROMOTOR: **MONTIEL S.A.**
MUNICIPI: **GIRONA**

ANNEX 1
DOCUMENTACIÓ PLA ESPECIAL DE REFORMA INTERIOR D'UN SECTOR DEL BARRI
“RESIDENCIAL MIGDIA”

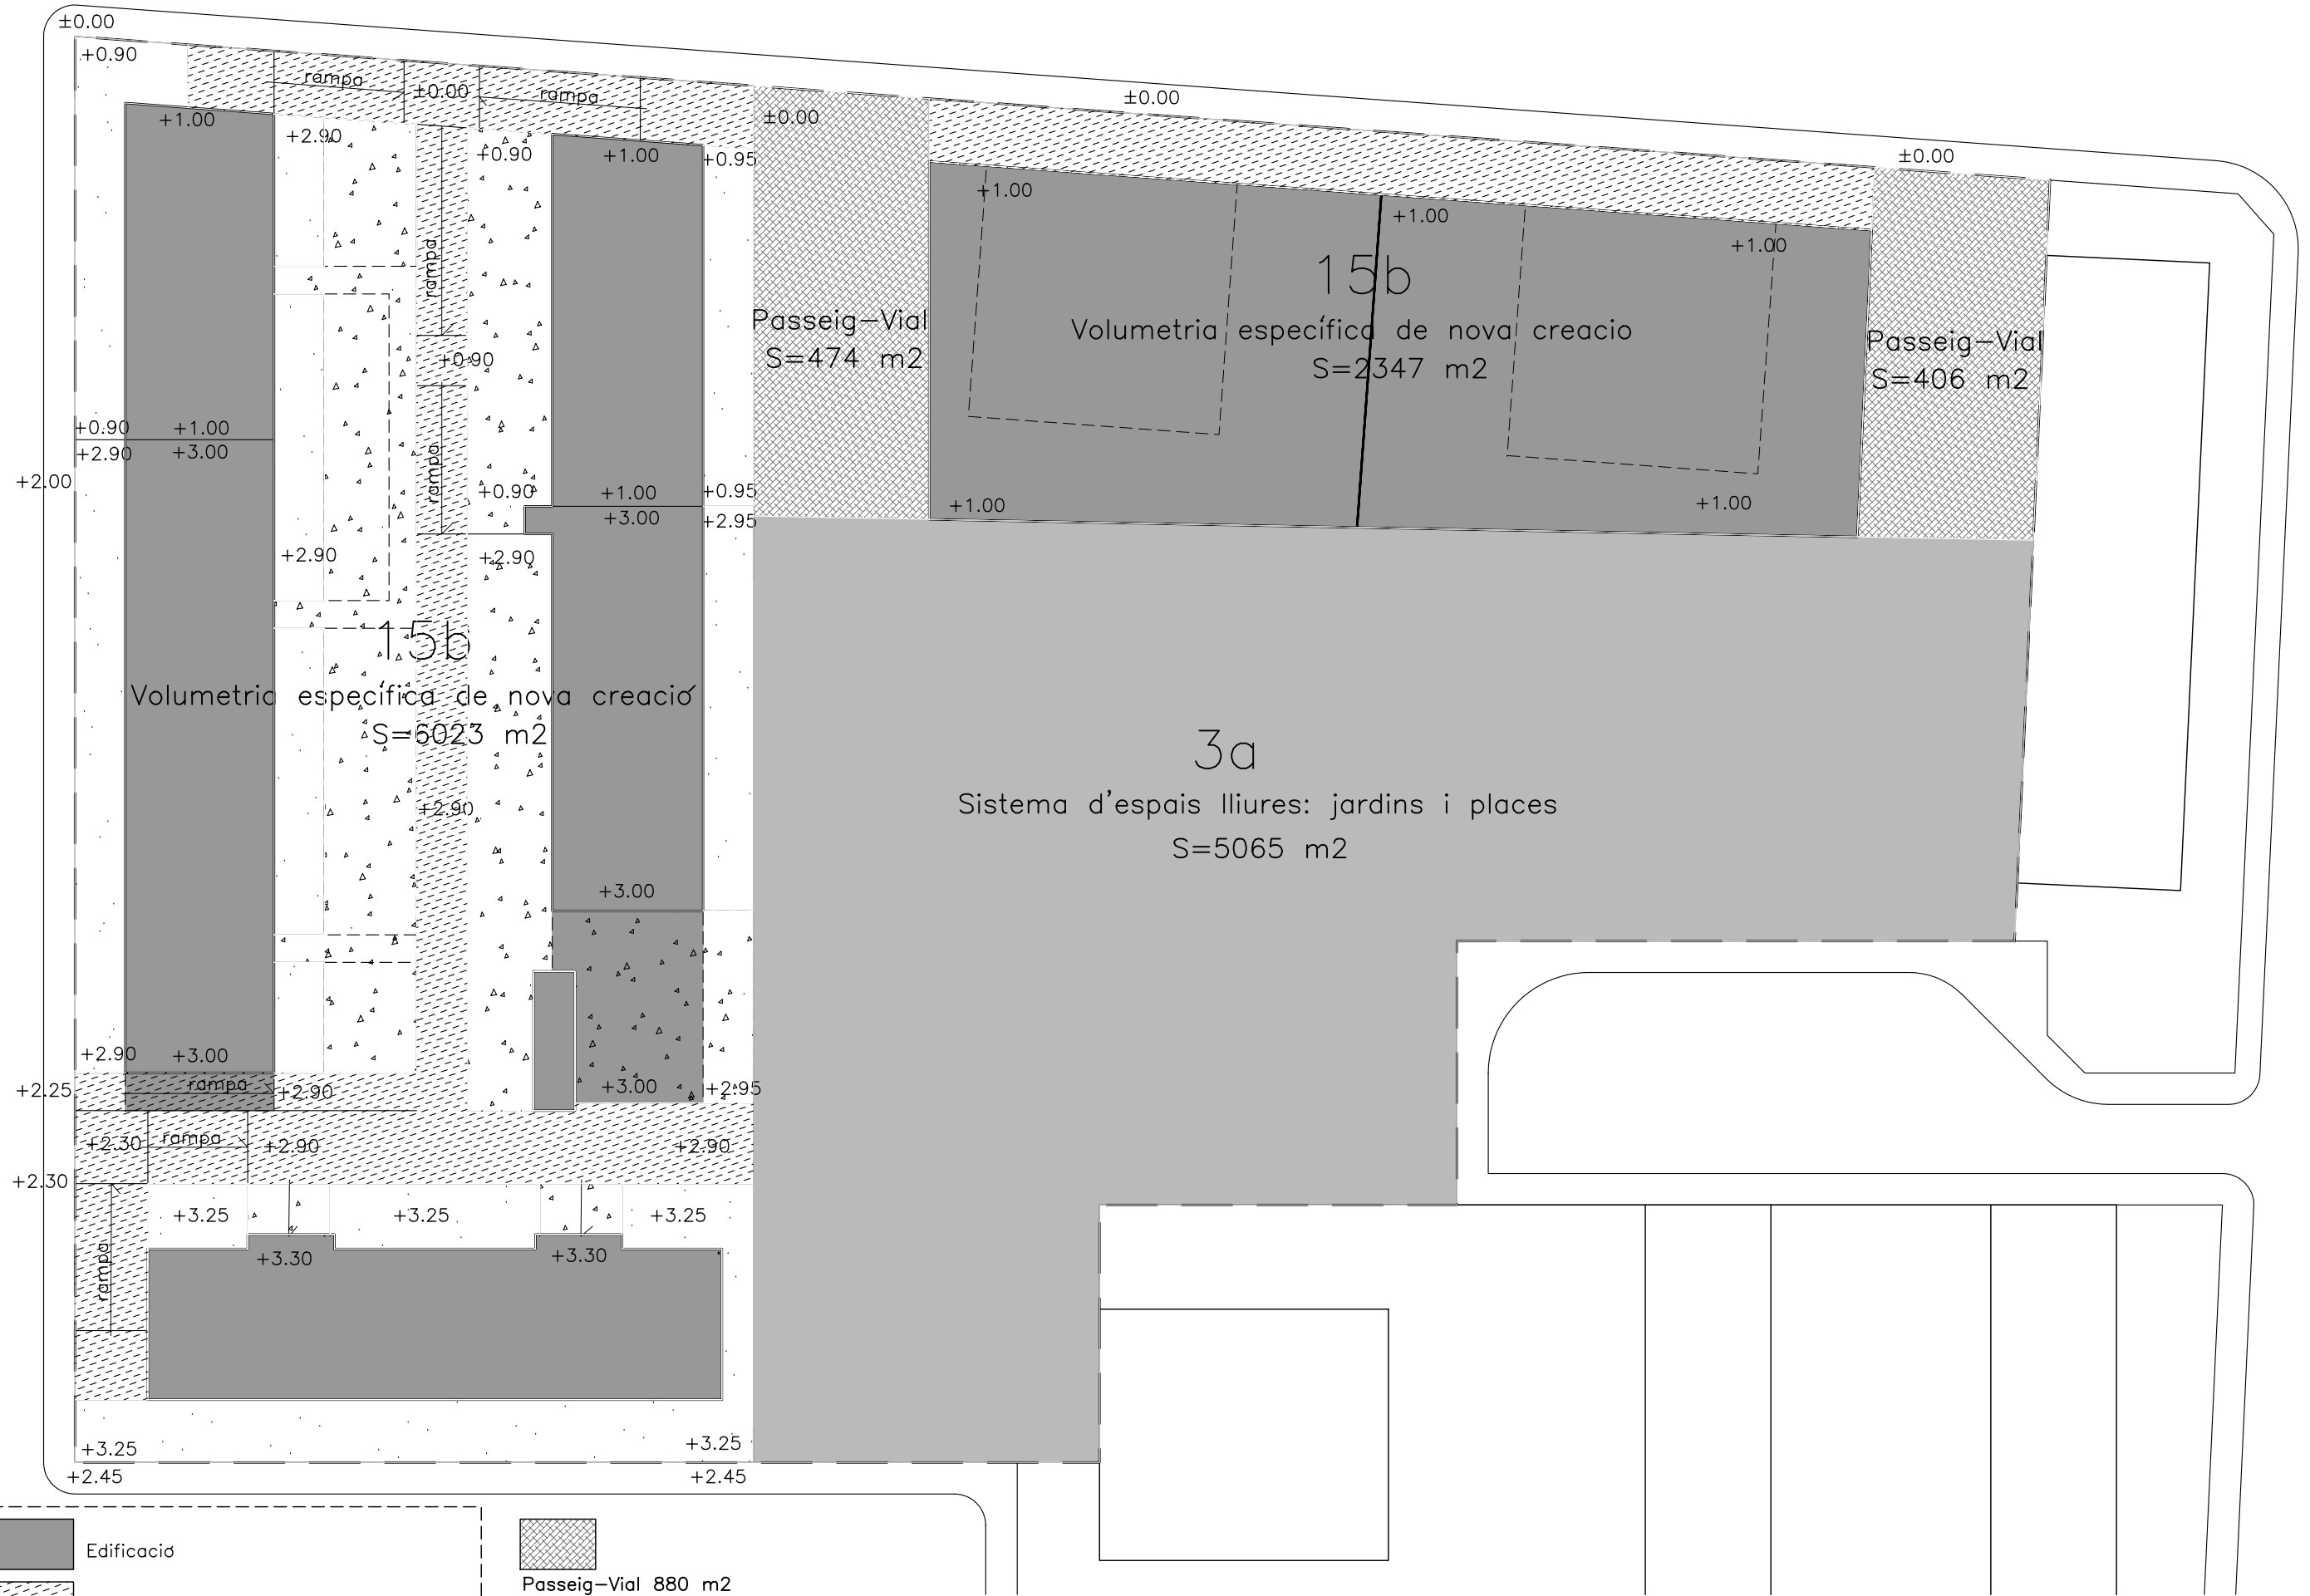

 Edificació

 Espai lliure mancomunat conjunt


 Espai lliure mancomunat caixes escala

 Espai privat habitatges p.baixa

 Passeig-Vial 880 m2

 Sistema d'espais lliures: Jardins i places 5065 m2


Volumetria específica de nova creació 8370 m2

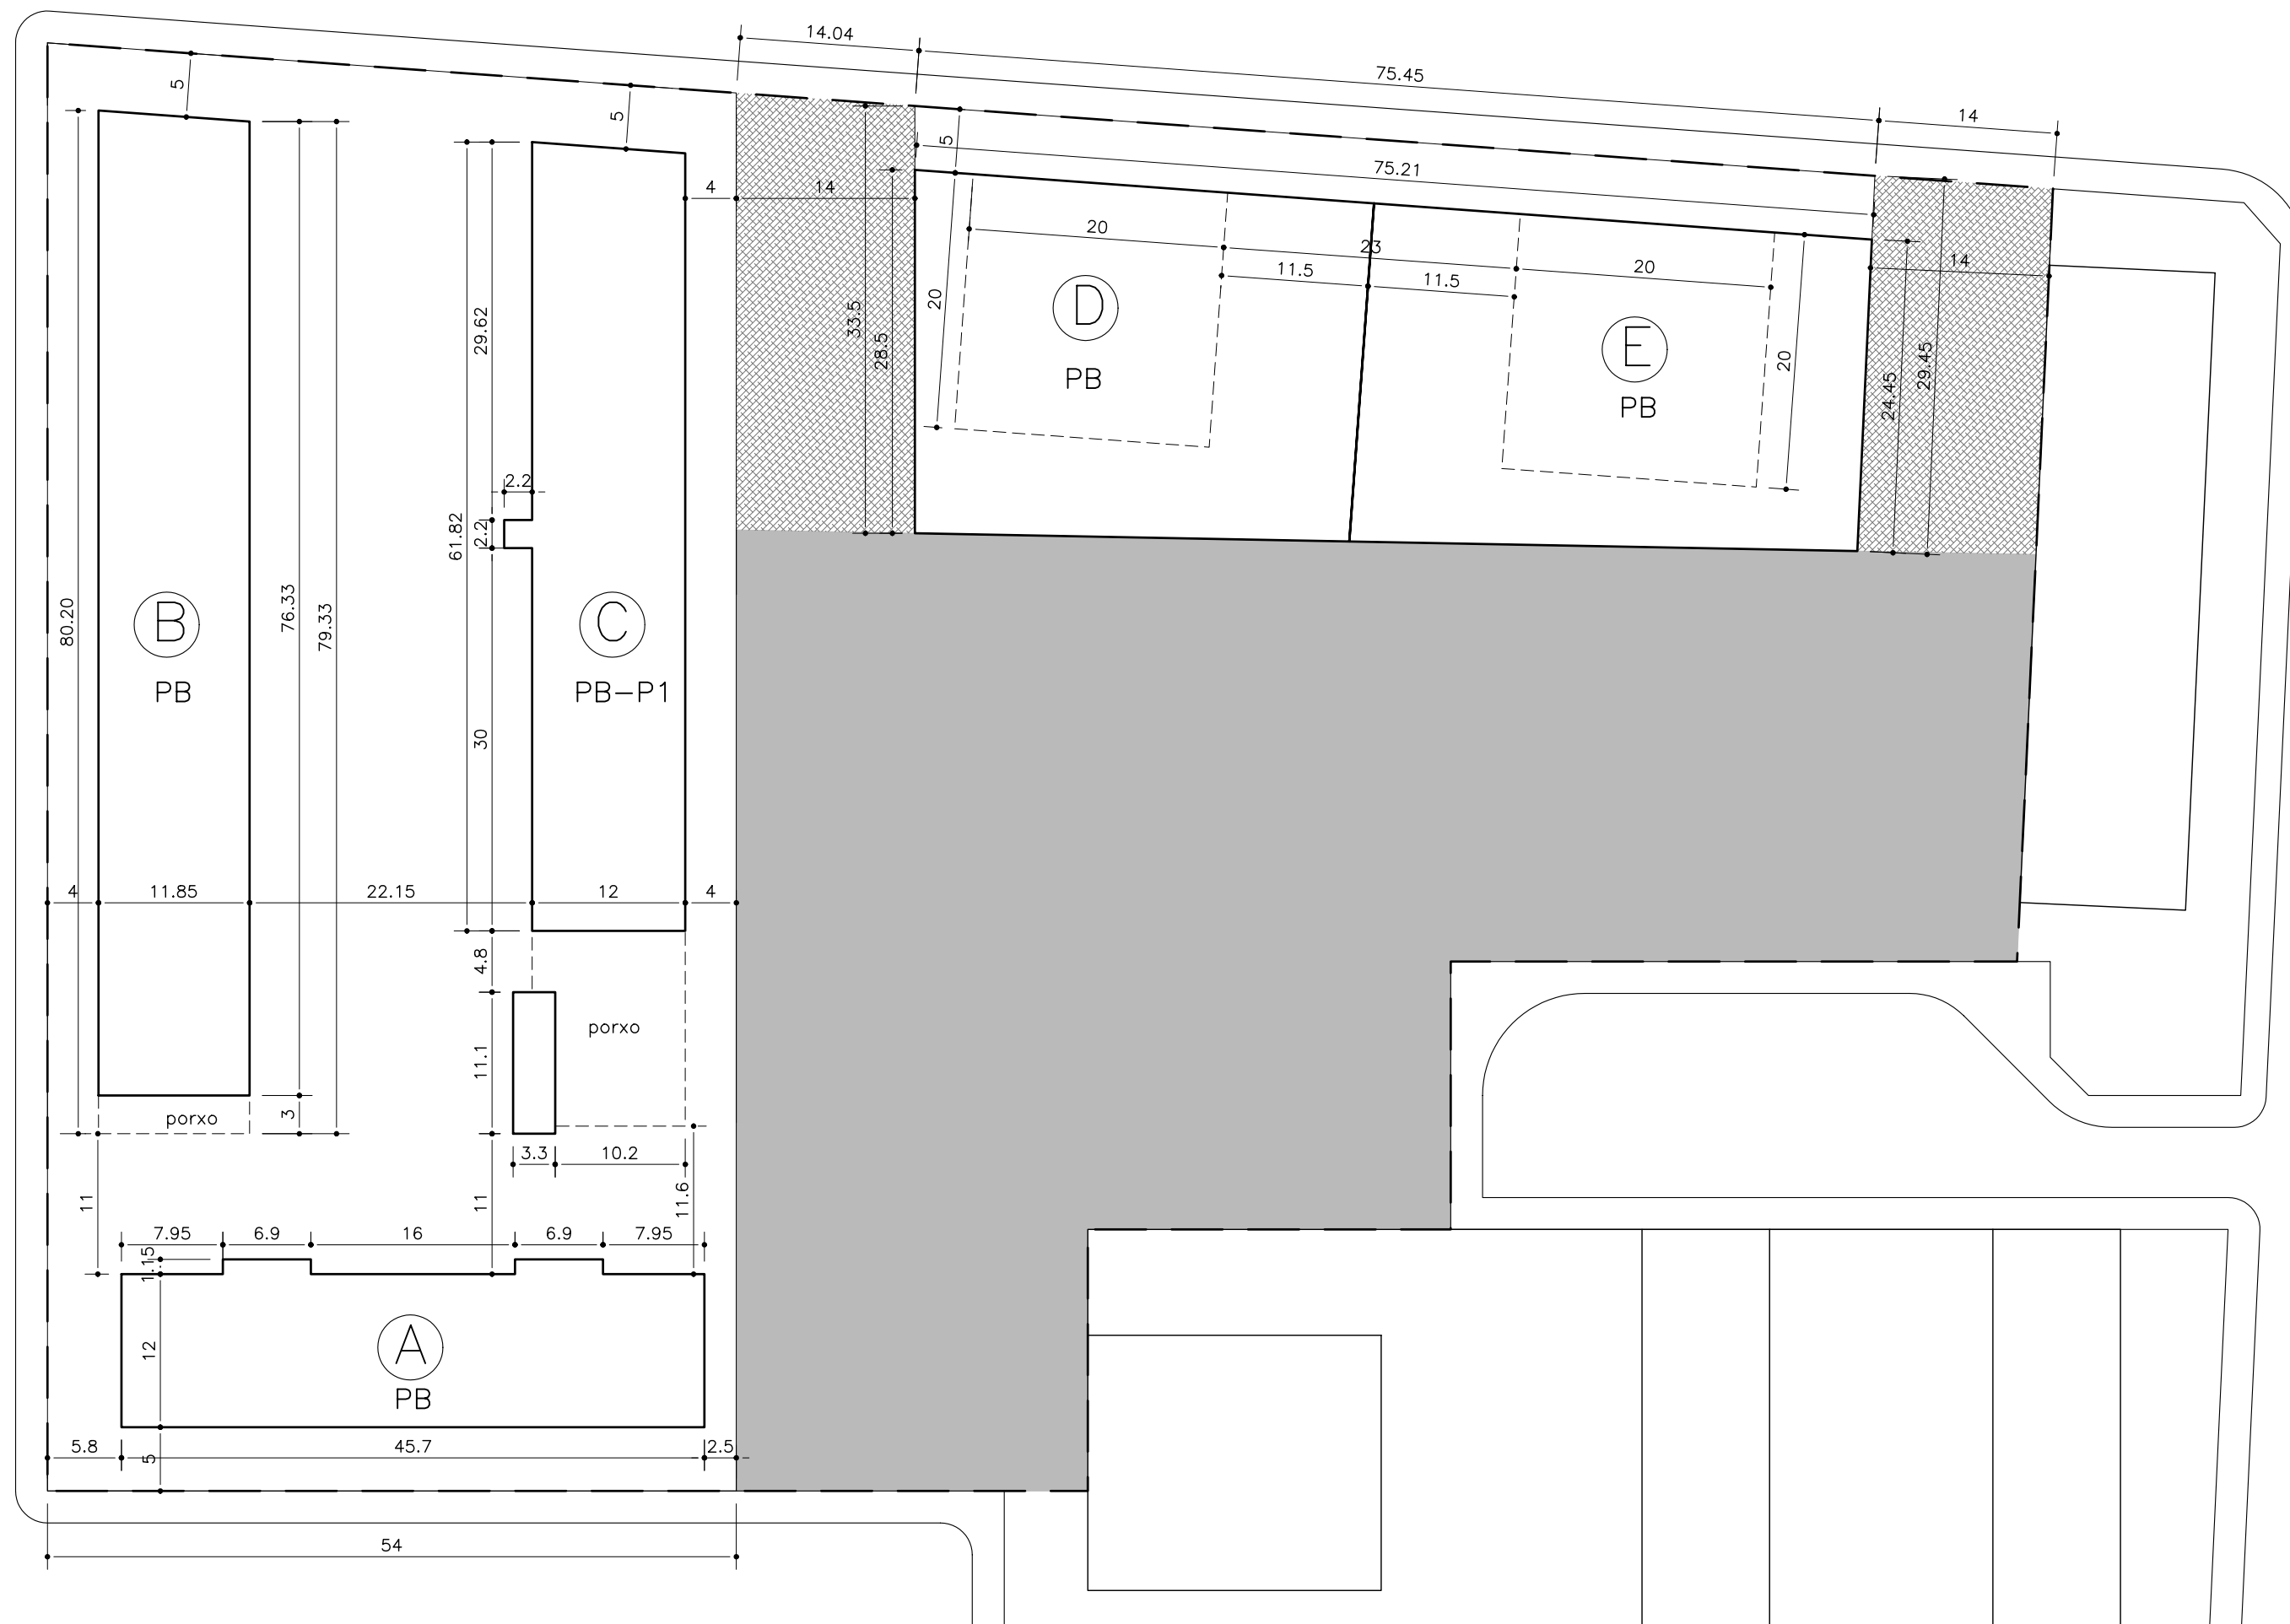


REF.: U.138-97 PLA ESPECIAL DE REFORMA INTERIOR D'UN
TEXT REFÓS SECTOR DEL BARRI "RESIDENCIAL MIGDIA"
PL. No. 6
E : 1/500

ALINEACIONS MAXIMAS
PLANTA BAIXA

MUNICIPI : GIRONA
PROMOTOR : MONTIEL S.A.
GIRONA, SETEMBRE '98
FRANCESC HEREU
JOAQUIM ESPANOL ARQUITECTES

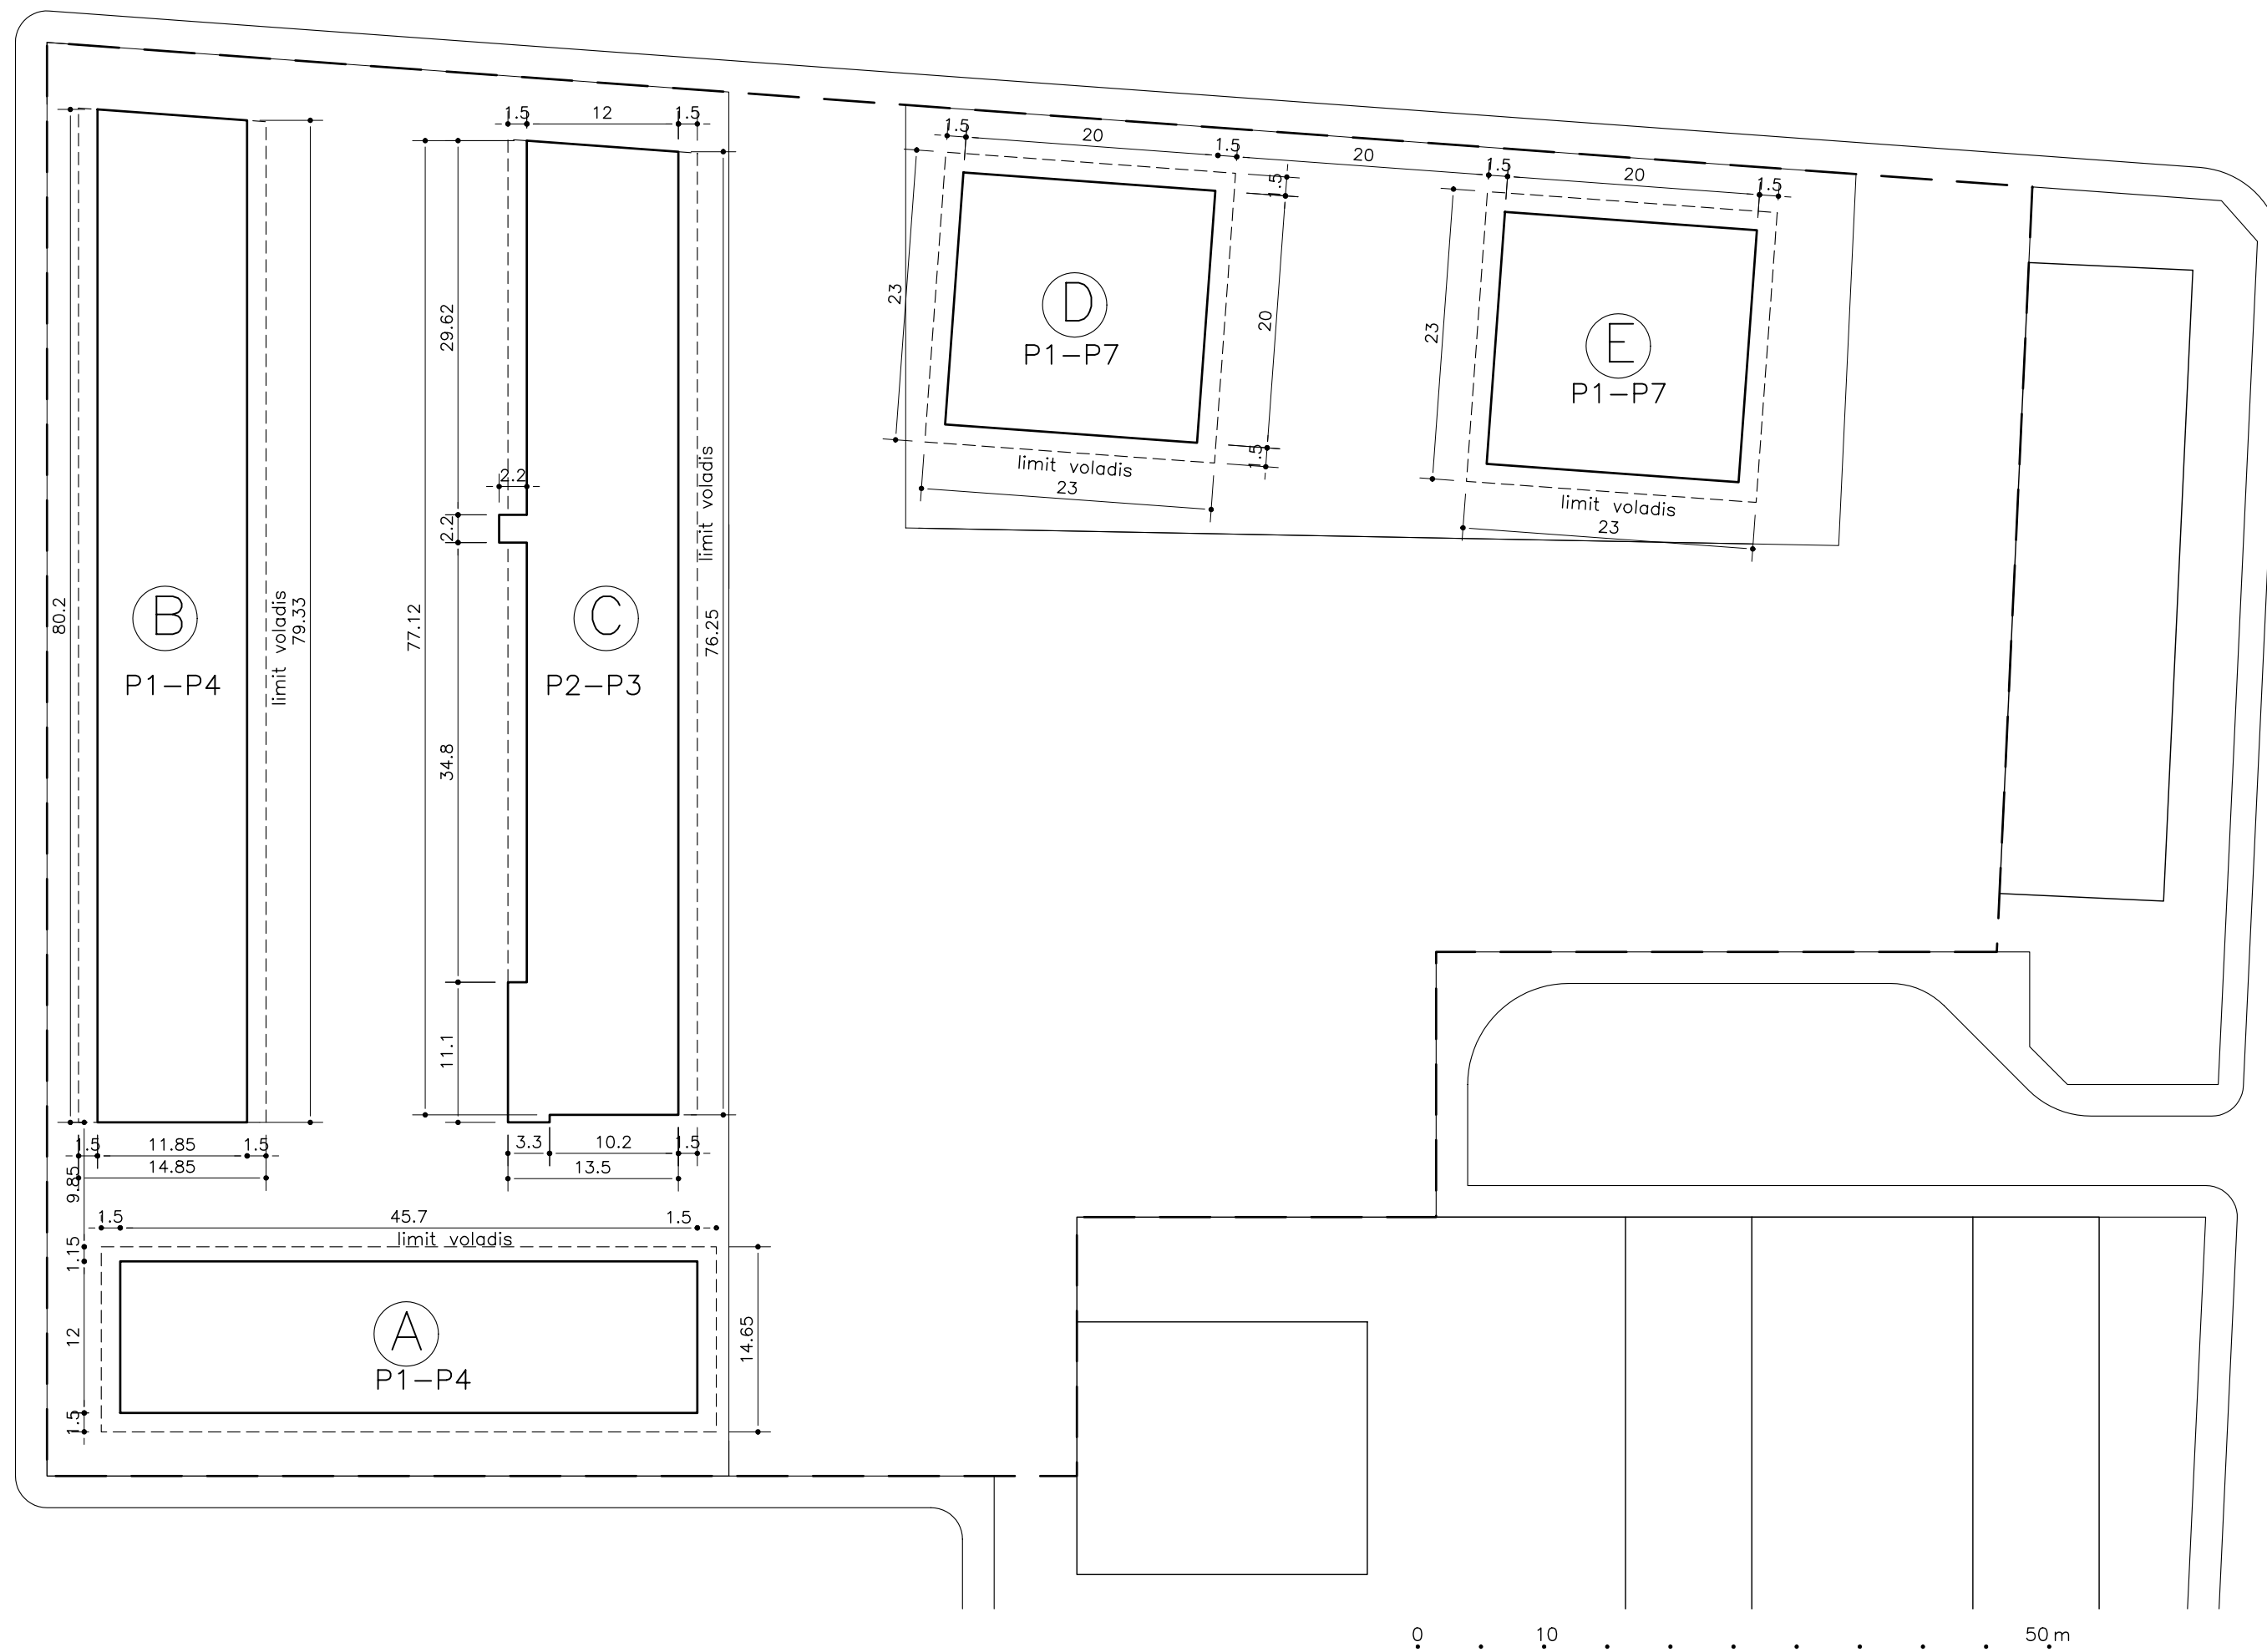







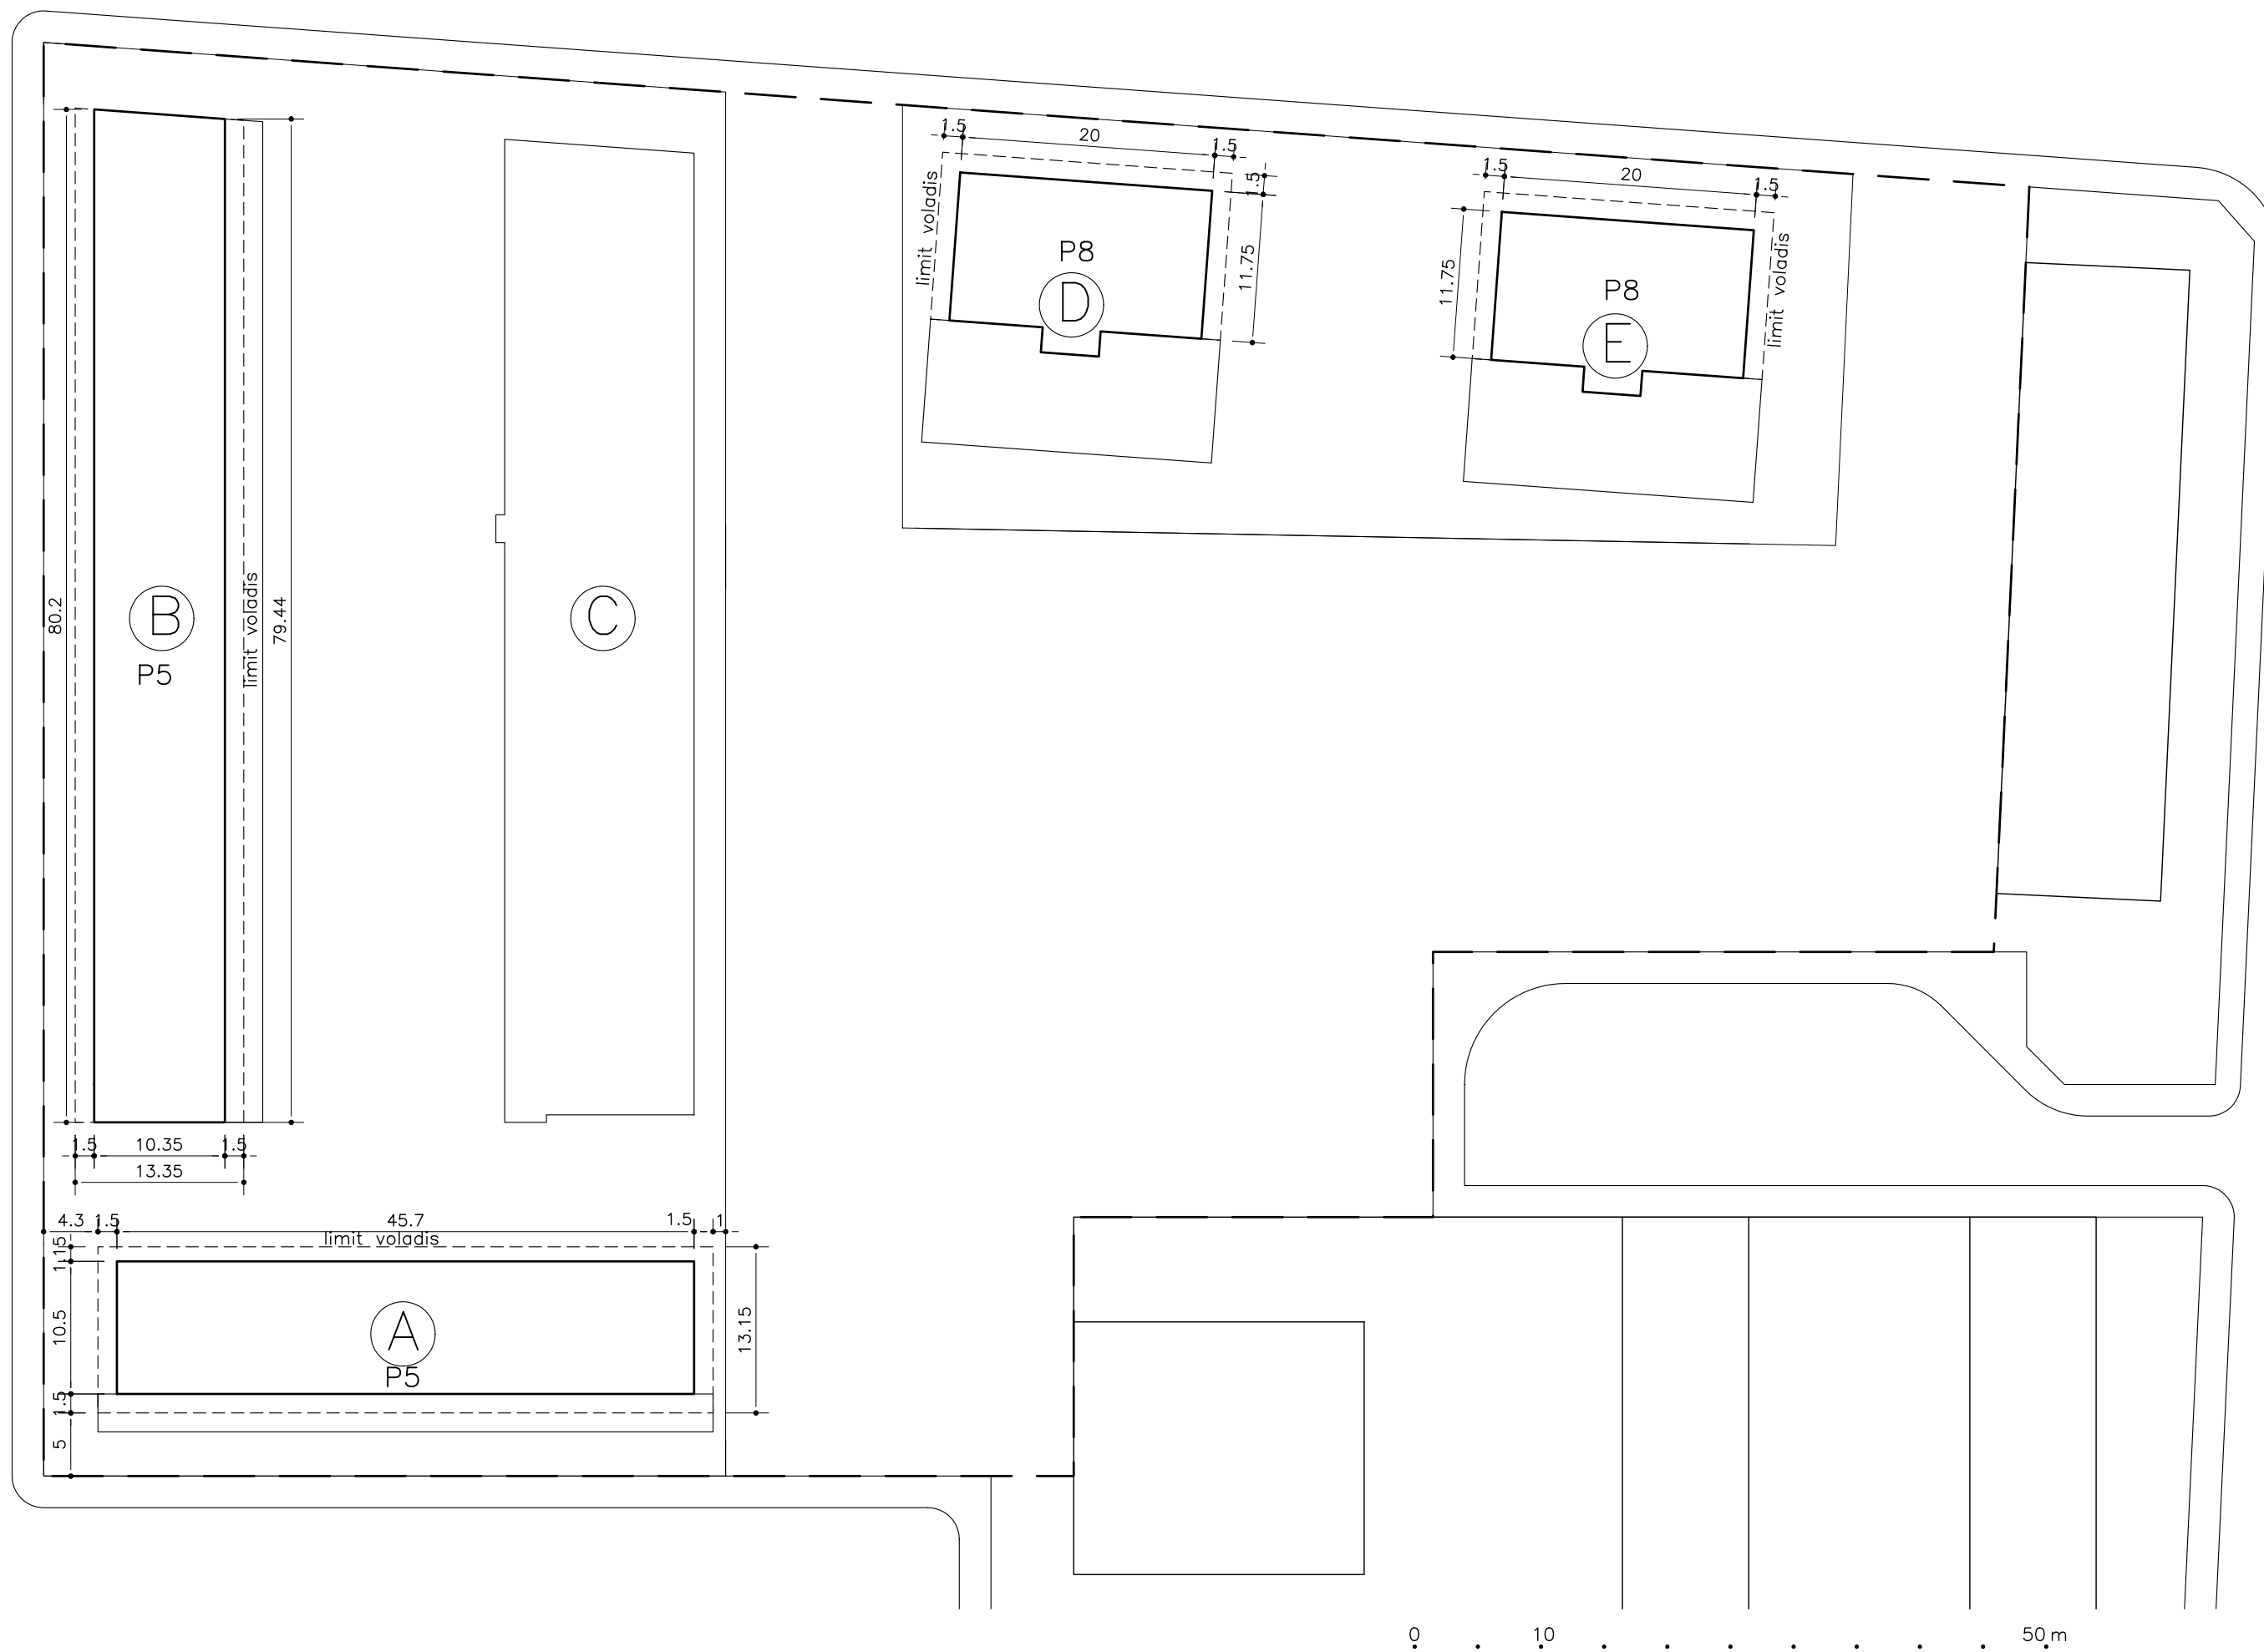


0 10 50m

REF.: U.138-97 PLA ESPECIAL DE REFORMA INTERIOR D'UN
TEXT REFÓS SECTOR DEL BARRI "RESIDENCIAL MIGDIA"
PL. No. 8
E : 1/500

ALINEACIONS MAXIMAS
PLANTES 5 I 8

MUNICIPI : GIRONA
PROMOTOR : MONTIEL S.A.
GIRONA, SETEMBRE '98
FRANCESC HEREU
JOAQUIM ESPANOL ARQUITECTES

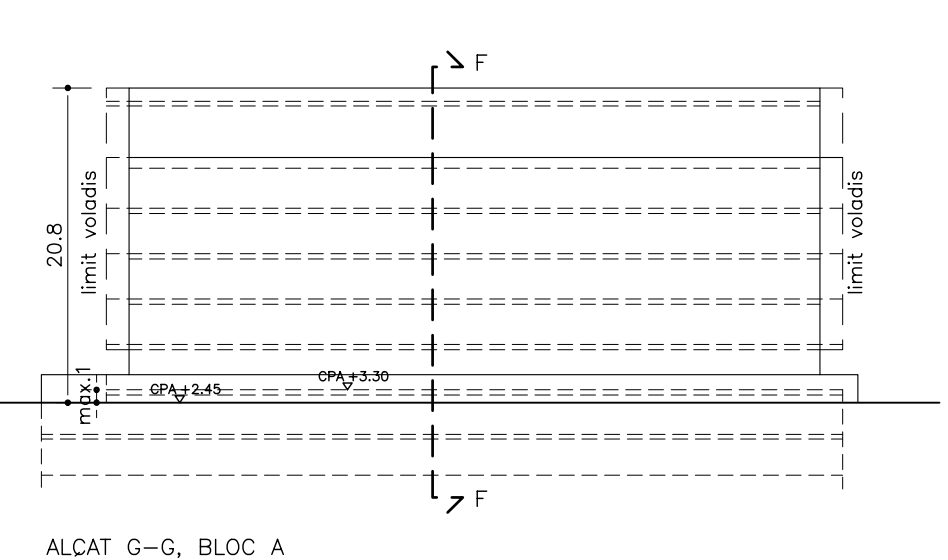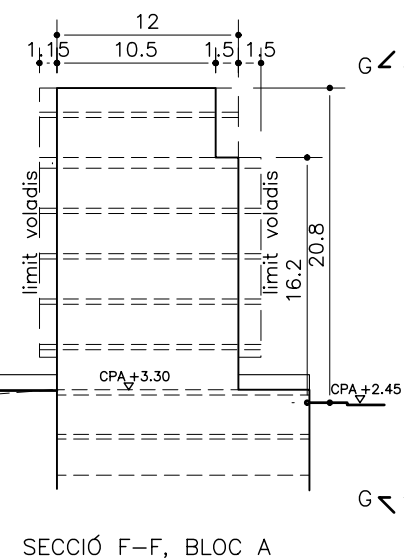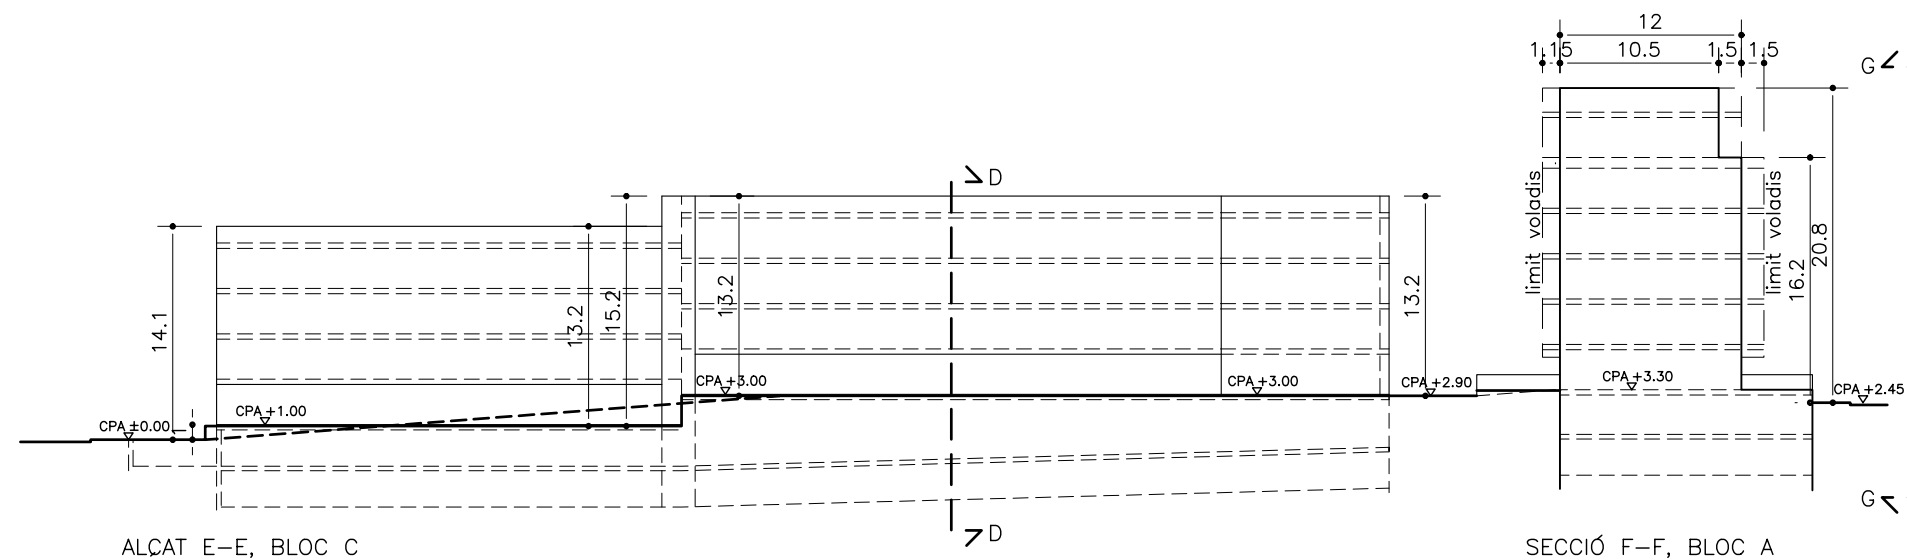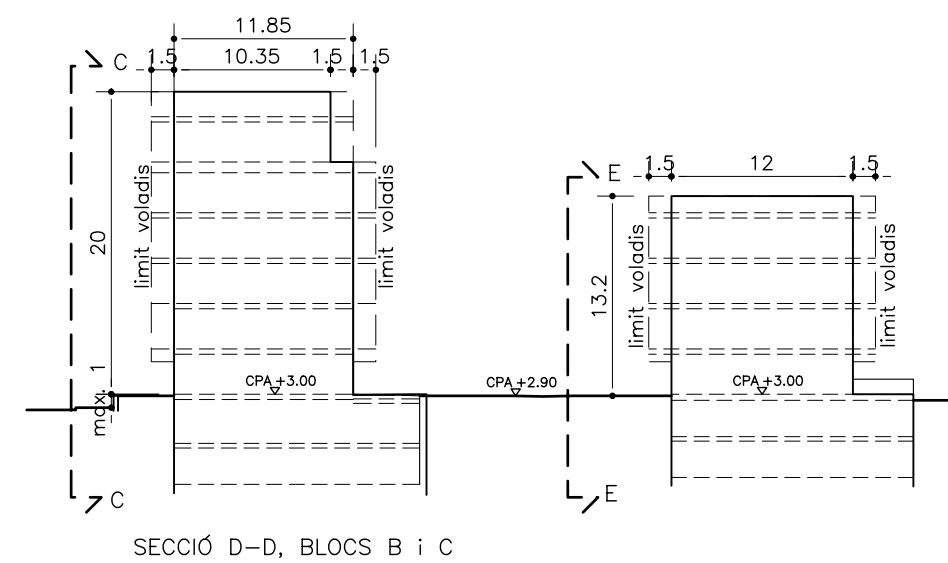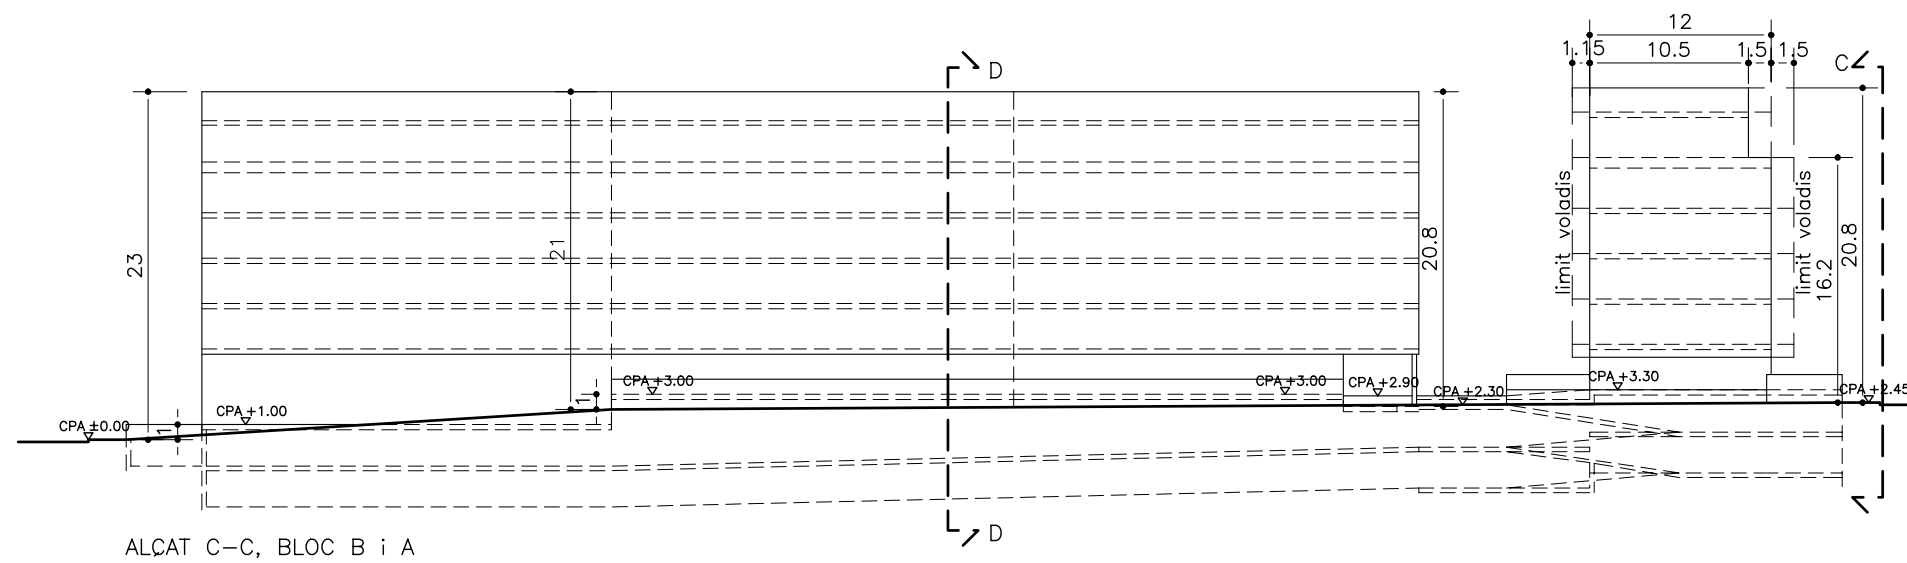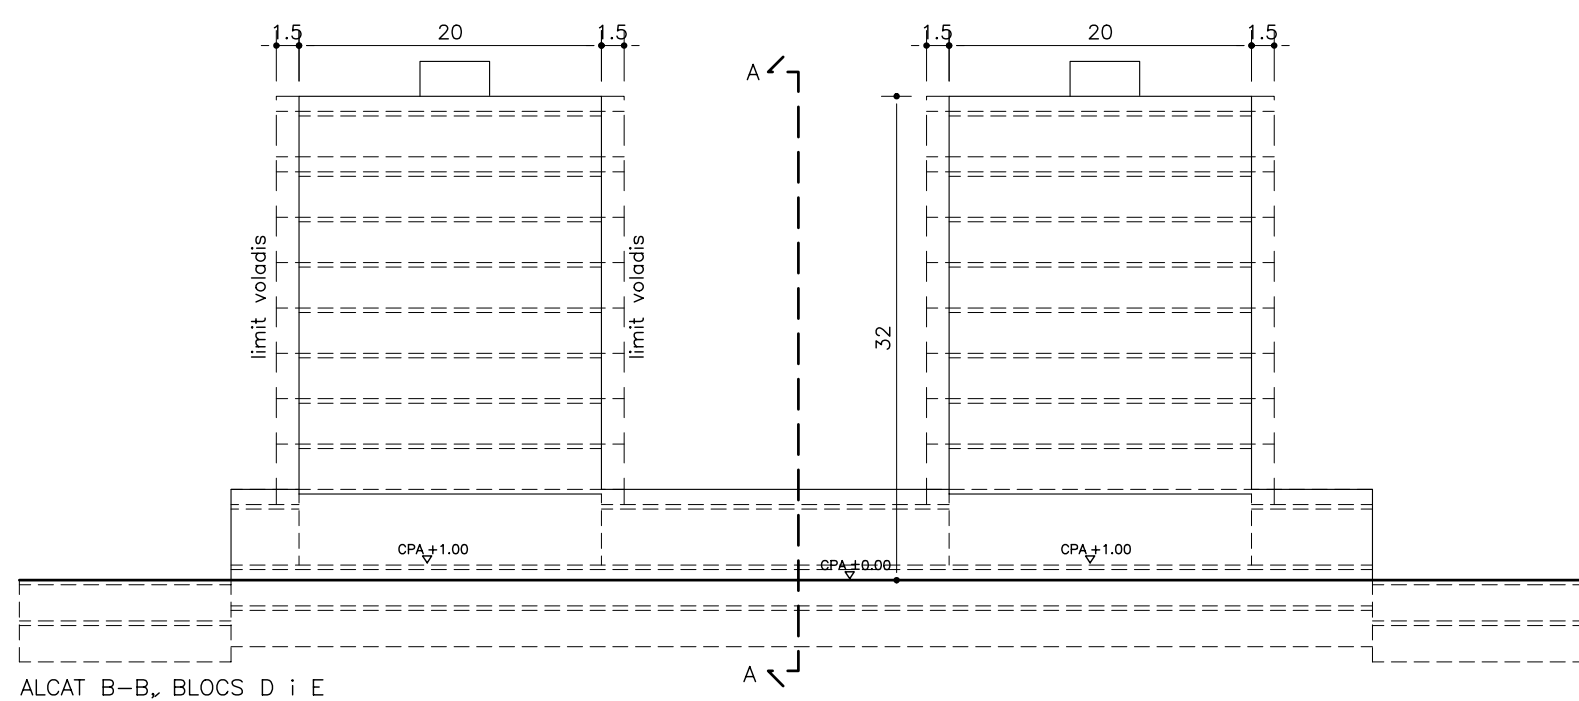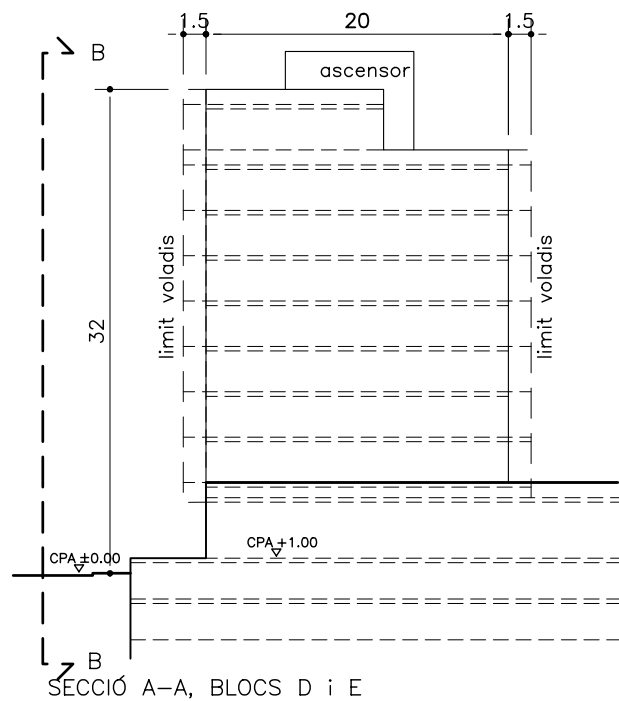

0 10 50m

REF.: U.138-97 PLA ESPECIAL DE REFORMA INTERIOR D'UN
TEXT REFÓS SECTOR DEL BARRI "RESIDENCIAL MIGDIA"
PL. No. 9 SECCIONS I
E : 1/500 ALCADES MAXIMES EDIF.

MUNICIPI : GIRONA
PROMOTOR : MONTIEL S.A.
GIRONA, SETEMBRE '98
FRANCESC HEREU
JOAQUIM ESPANOL ARQUITECTES