




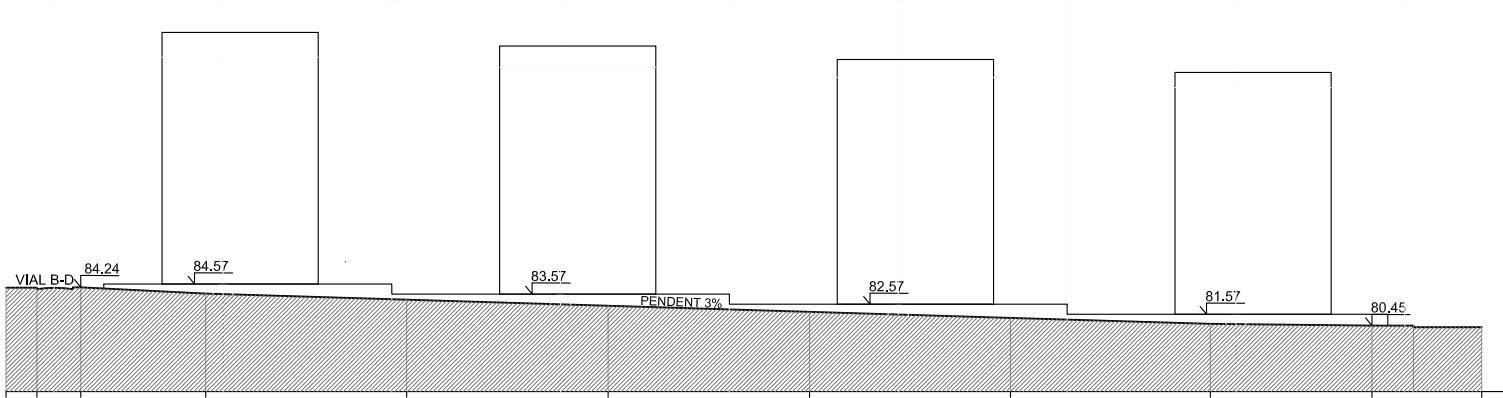


SECCIÓ 1

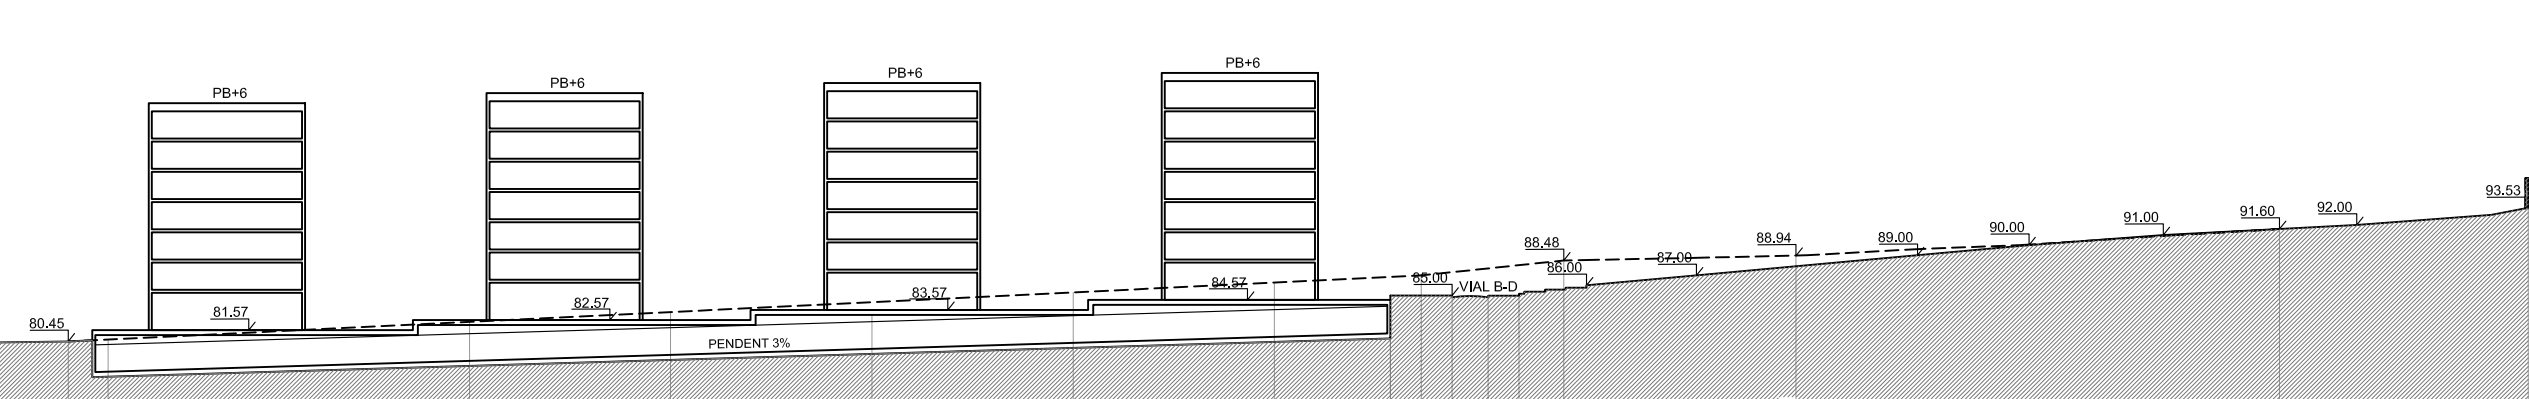

SECCIÓ 2

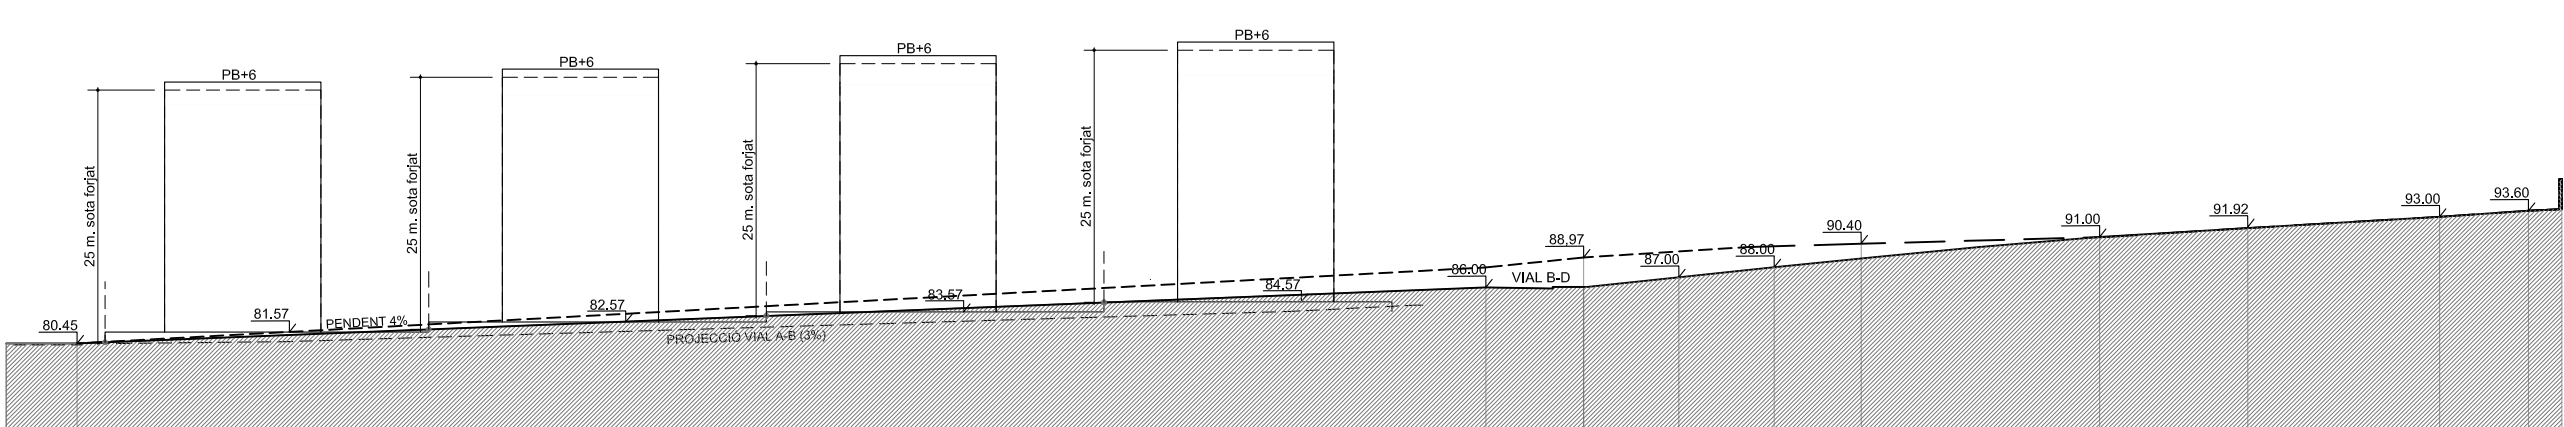

SECCIÓ 3
ALÇADA REGULADORA MÀXIMA RESPECTE VIAL C-D

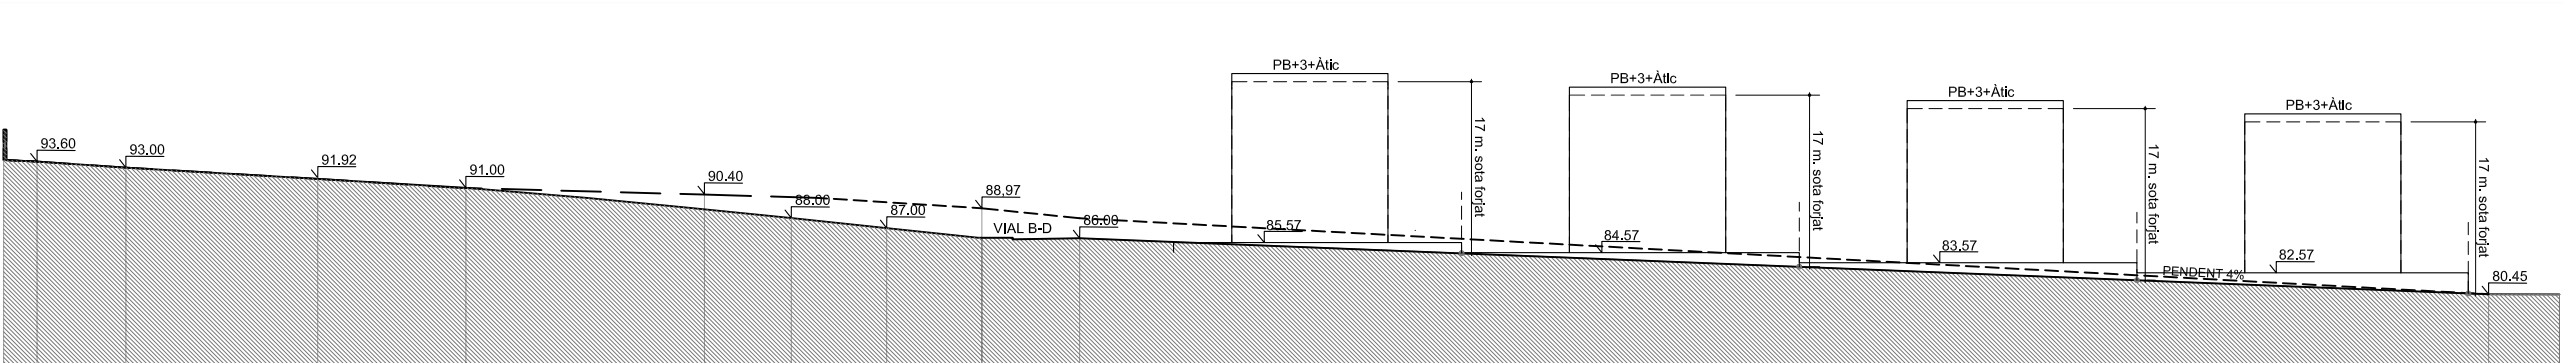

SECCIÓ 4
ALÇADA REGULADORA MÀXIMA RESPECTE VIAL C-D

———— Perfil terreny modificat
----- Perfil terreny estat actual