




SECCIÓ 5

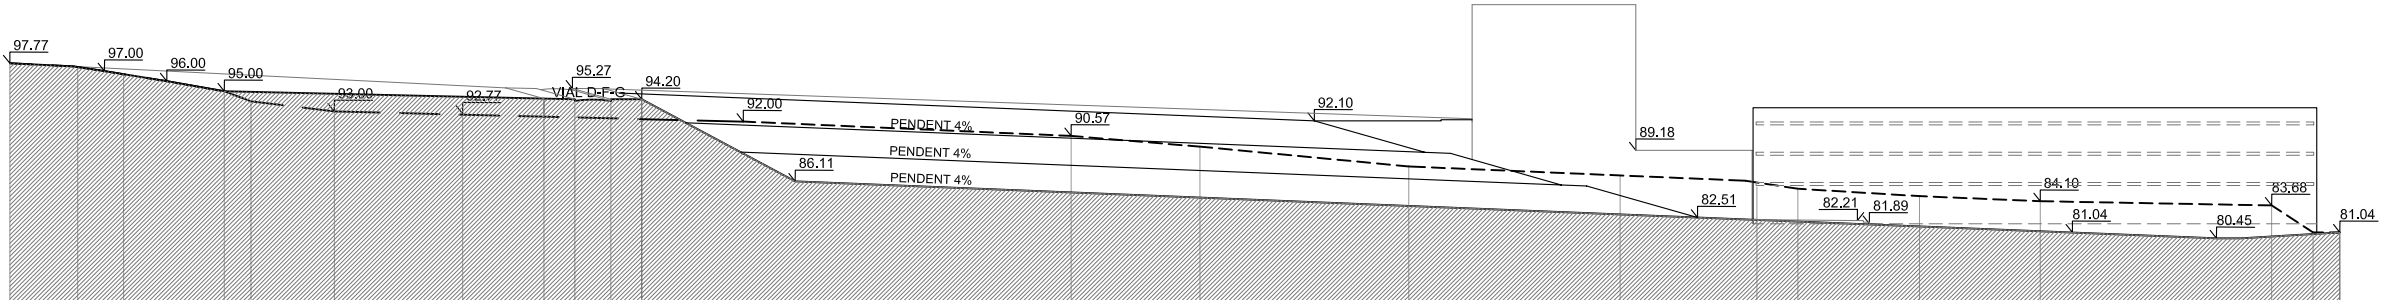


SECCIÓ 6

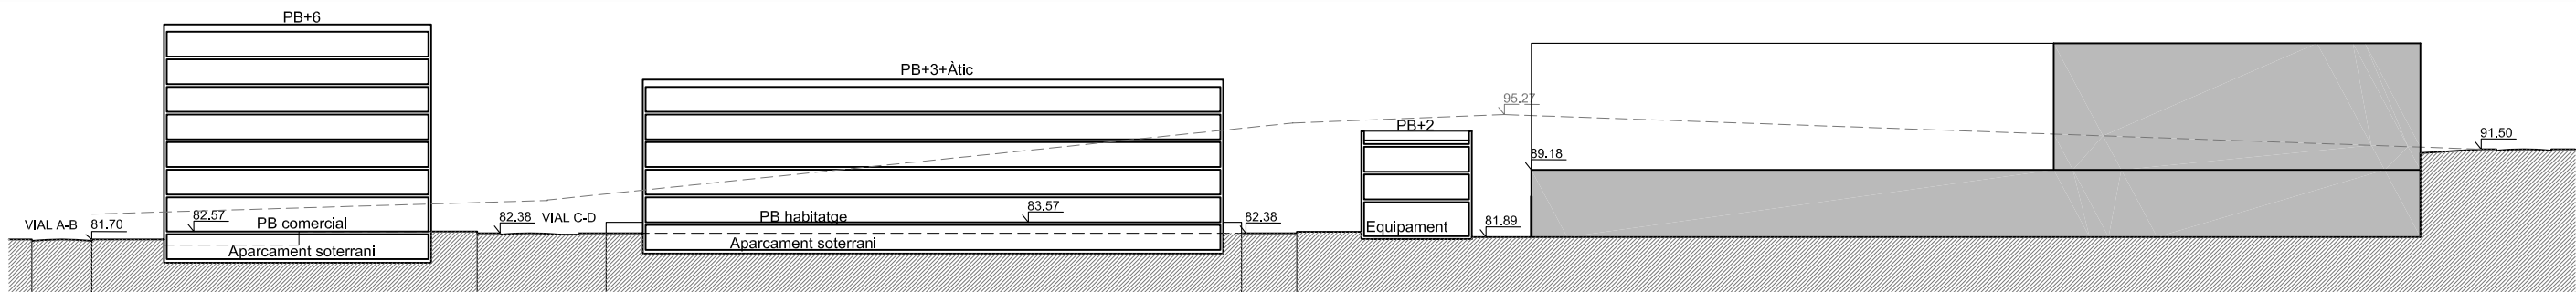


SECCIÓ 7

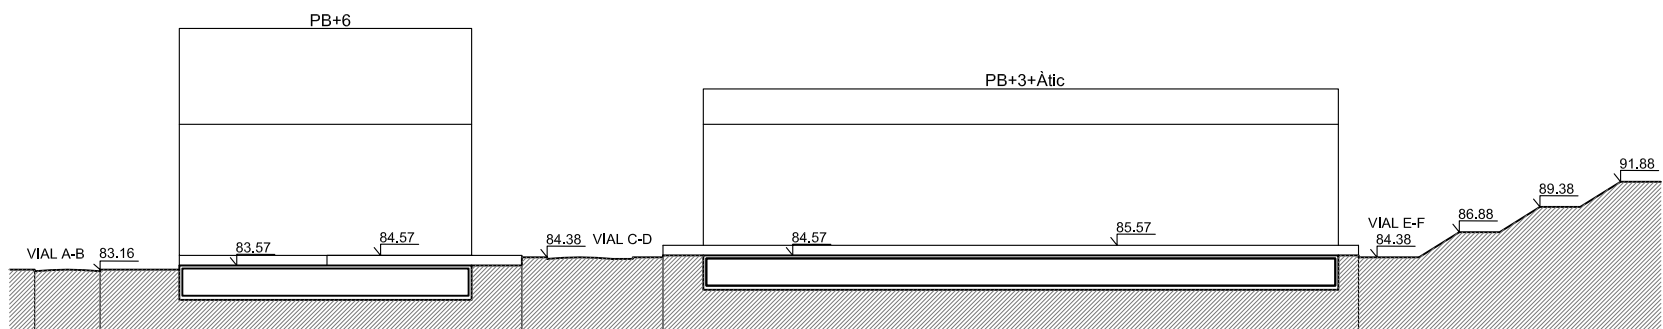

SECCIÓ 8

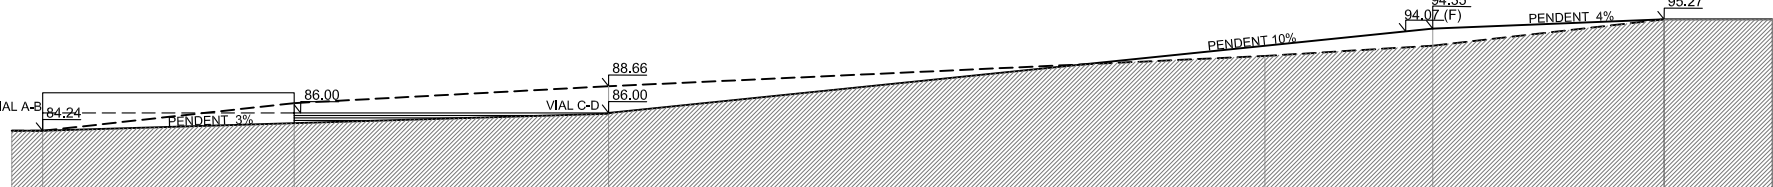

SECCIÓ 9

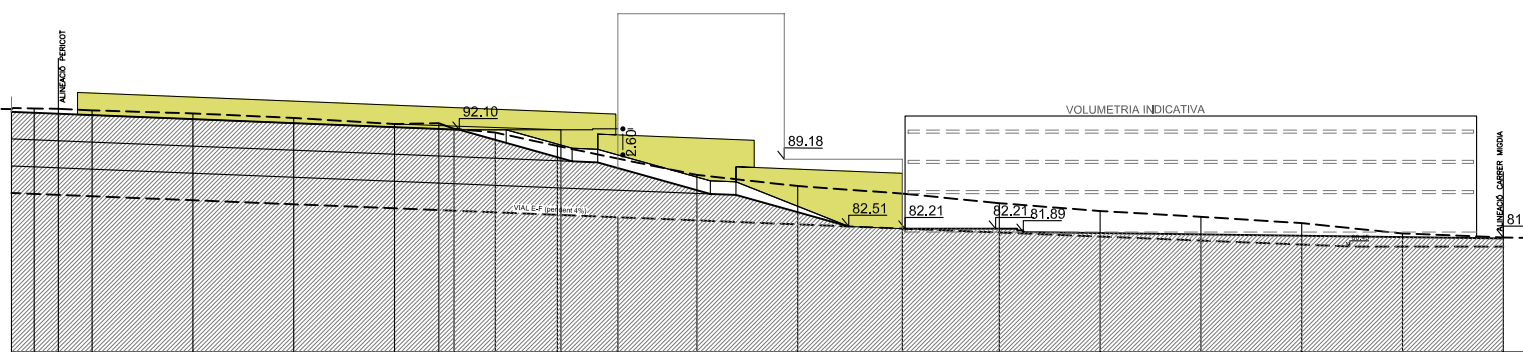

SECCIÓ 14

—— Perfil terreny modificat
----- Perfil terreny estat actual

0 . 15 75m

REF.: 169.U

MODIFICACIÓ DEL PLA PARCIAL
TORRE RAFAELA I

PL. No. **G.06**

E : **1/750**

Perfils longitudinals

MUNICIPI : **GIRONA**
PROMOTOR : **Font de l'Abella s.l.**

GIRONA, JUNY 2004
FRANCESC HEREU
JOAQUIM ESPAÑOL ARQUITECTES