
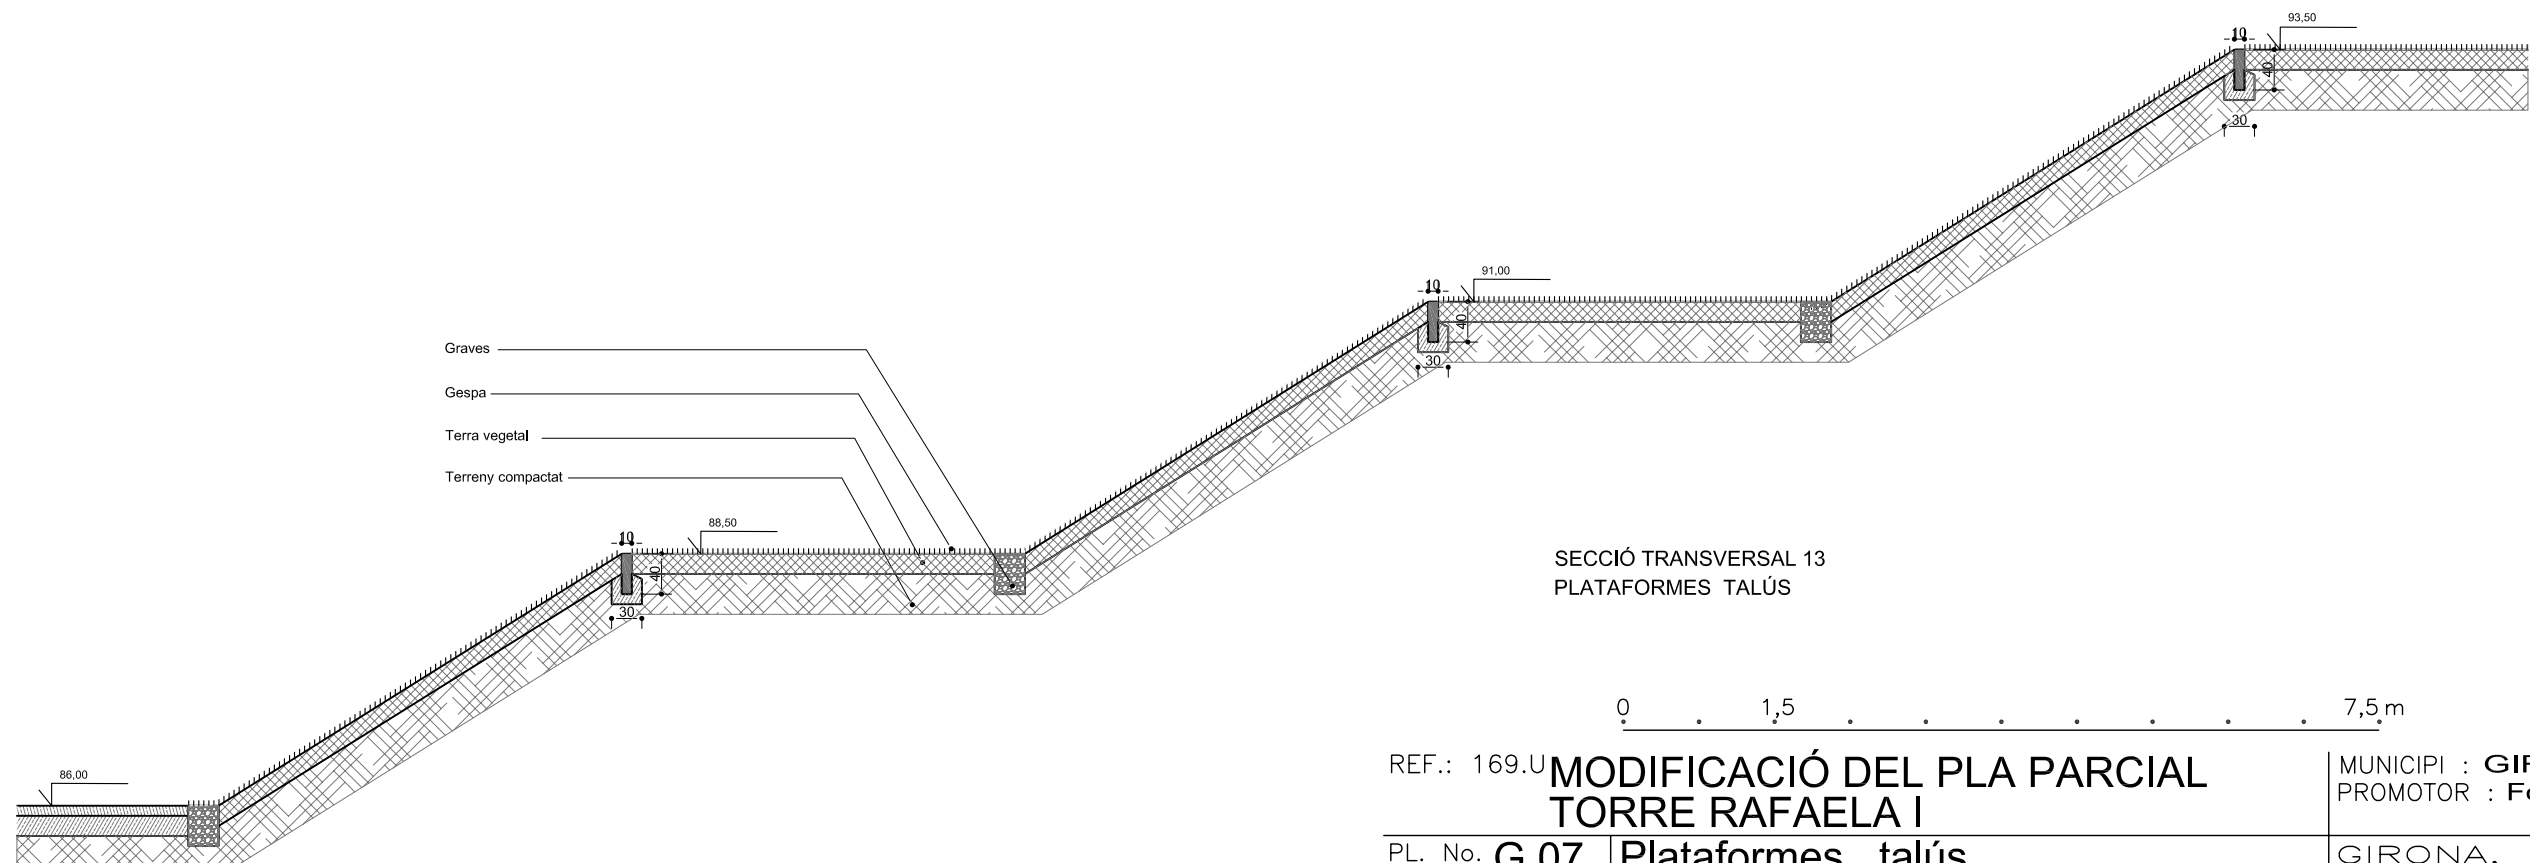
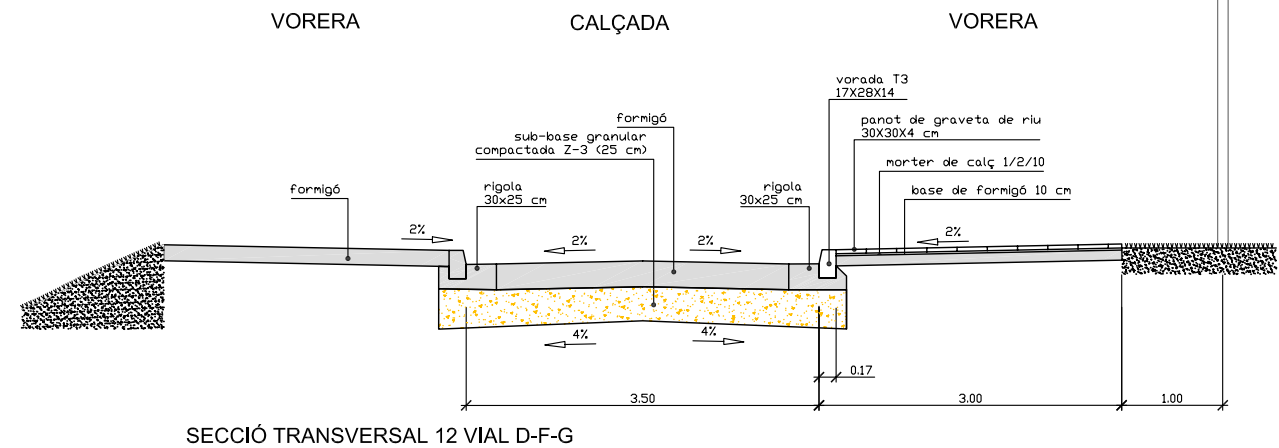
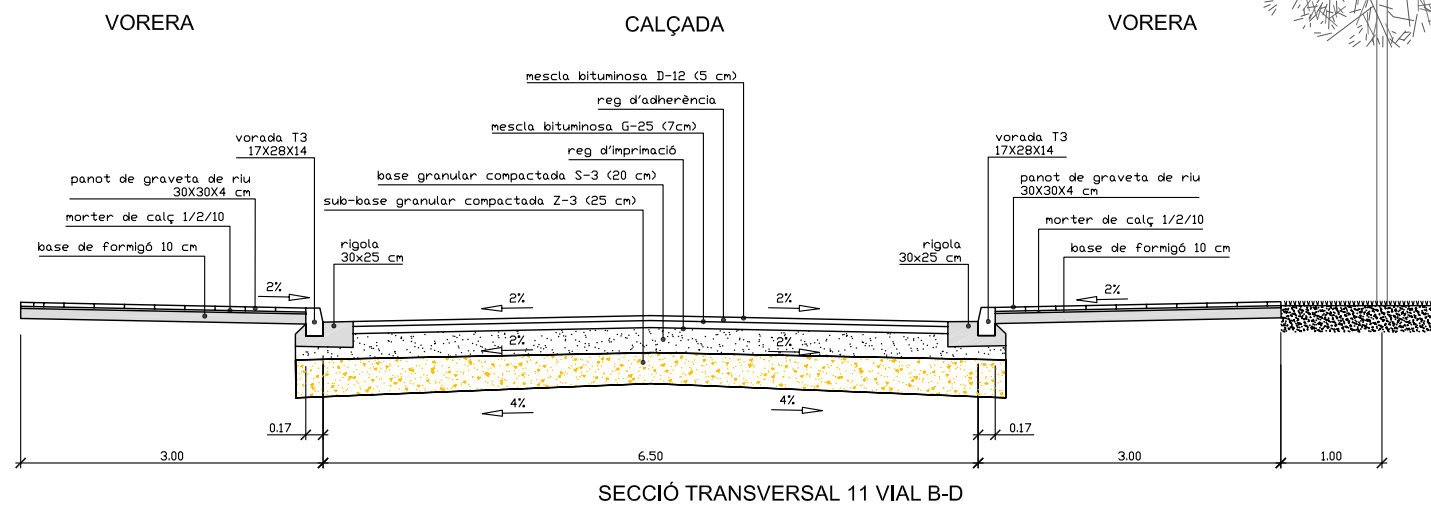


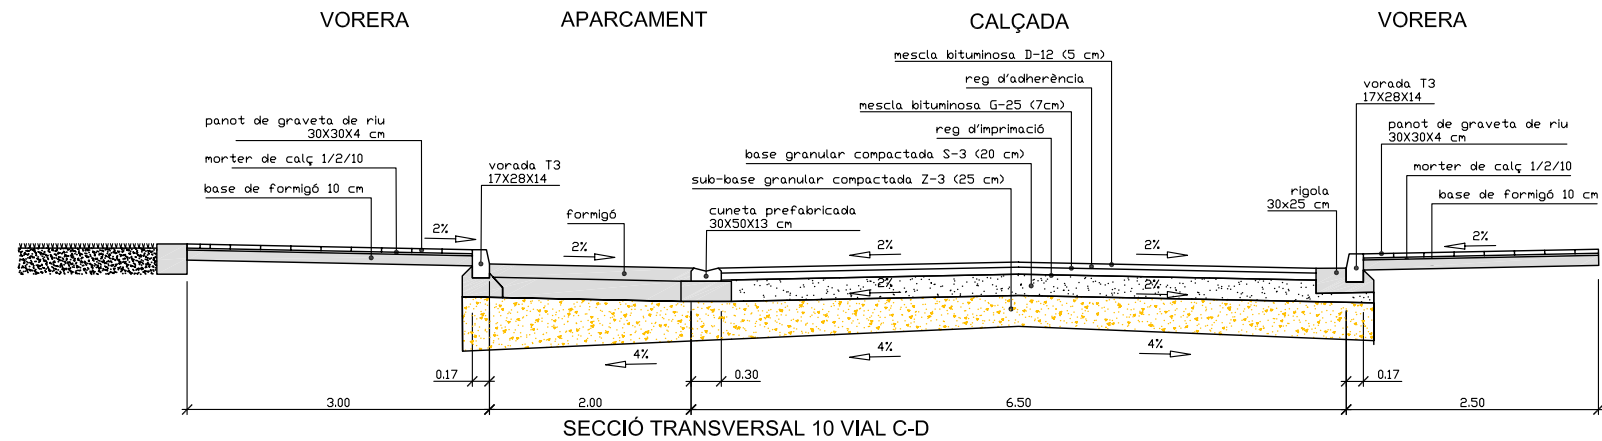

REF.: 169.U

MODIFICACIÓ DEL PLA PARCIAL TORRE RAFAELA I

PL. No. G.07

E : 1/75

Plataformes talús
Perfils transversals vials

MUNICIPI : GIRONA
PROMOTOR : Font de l'Abella s.l.

GIRONA, JUNY 2004
FRANCESC HEREU
JOAQUIM ESPAÑOL ARQUITECTES REB