


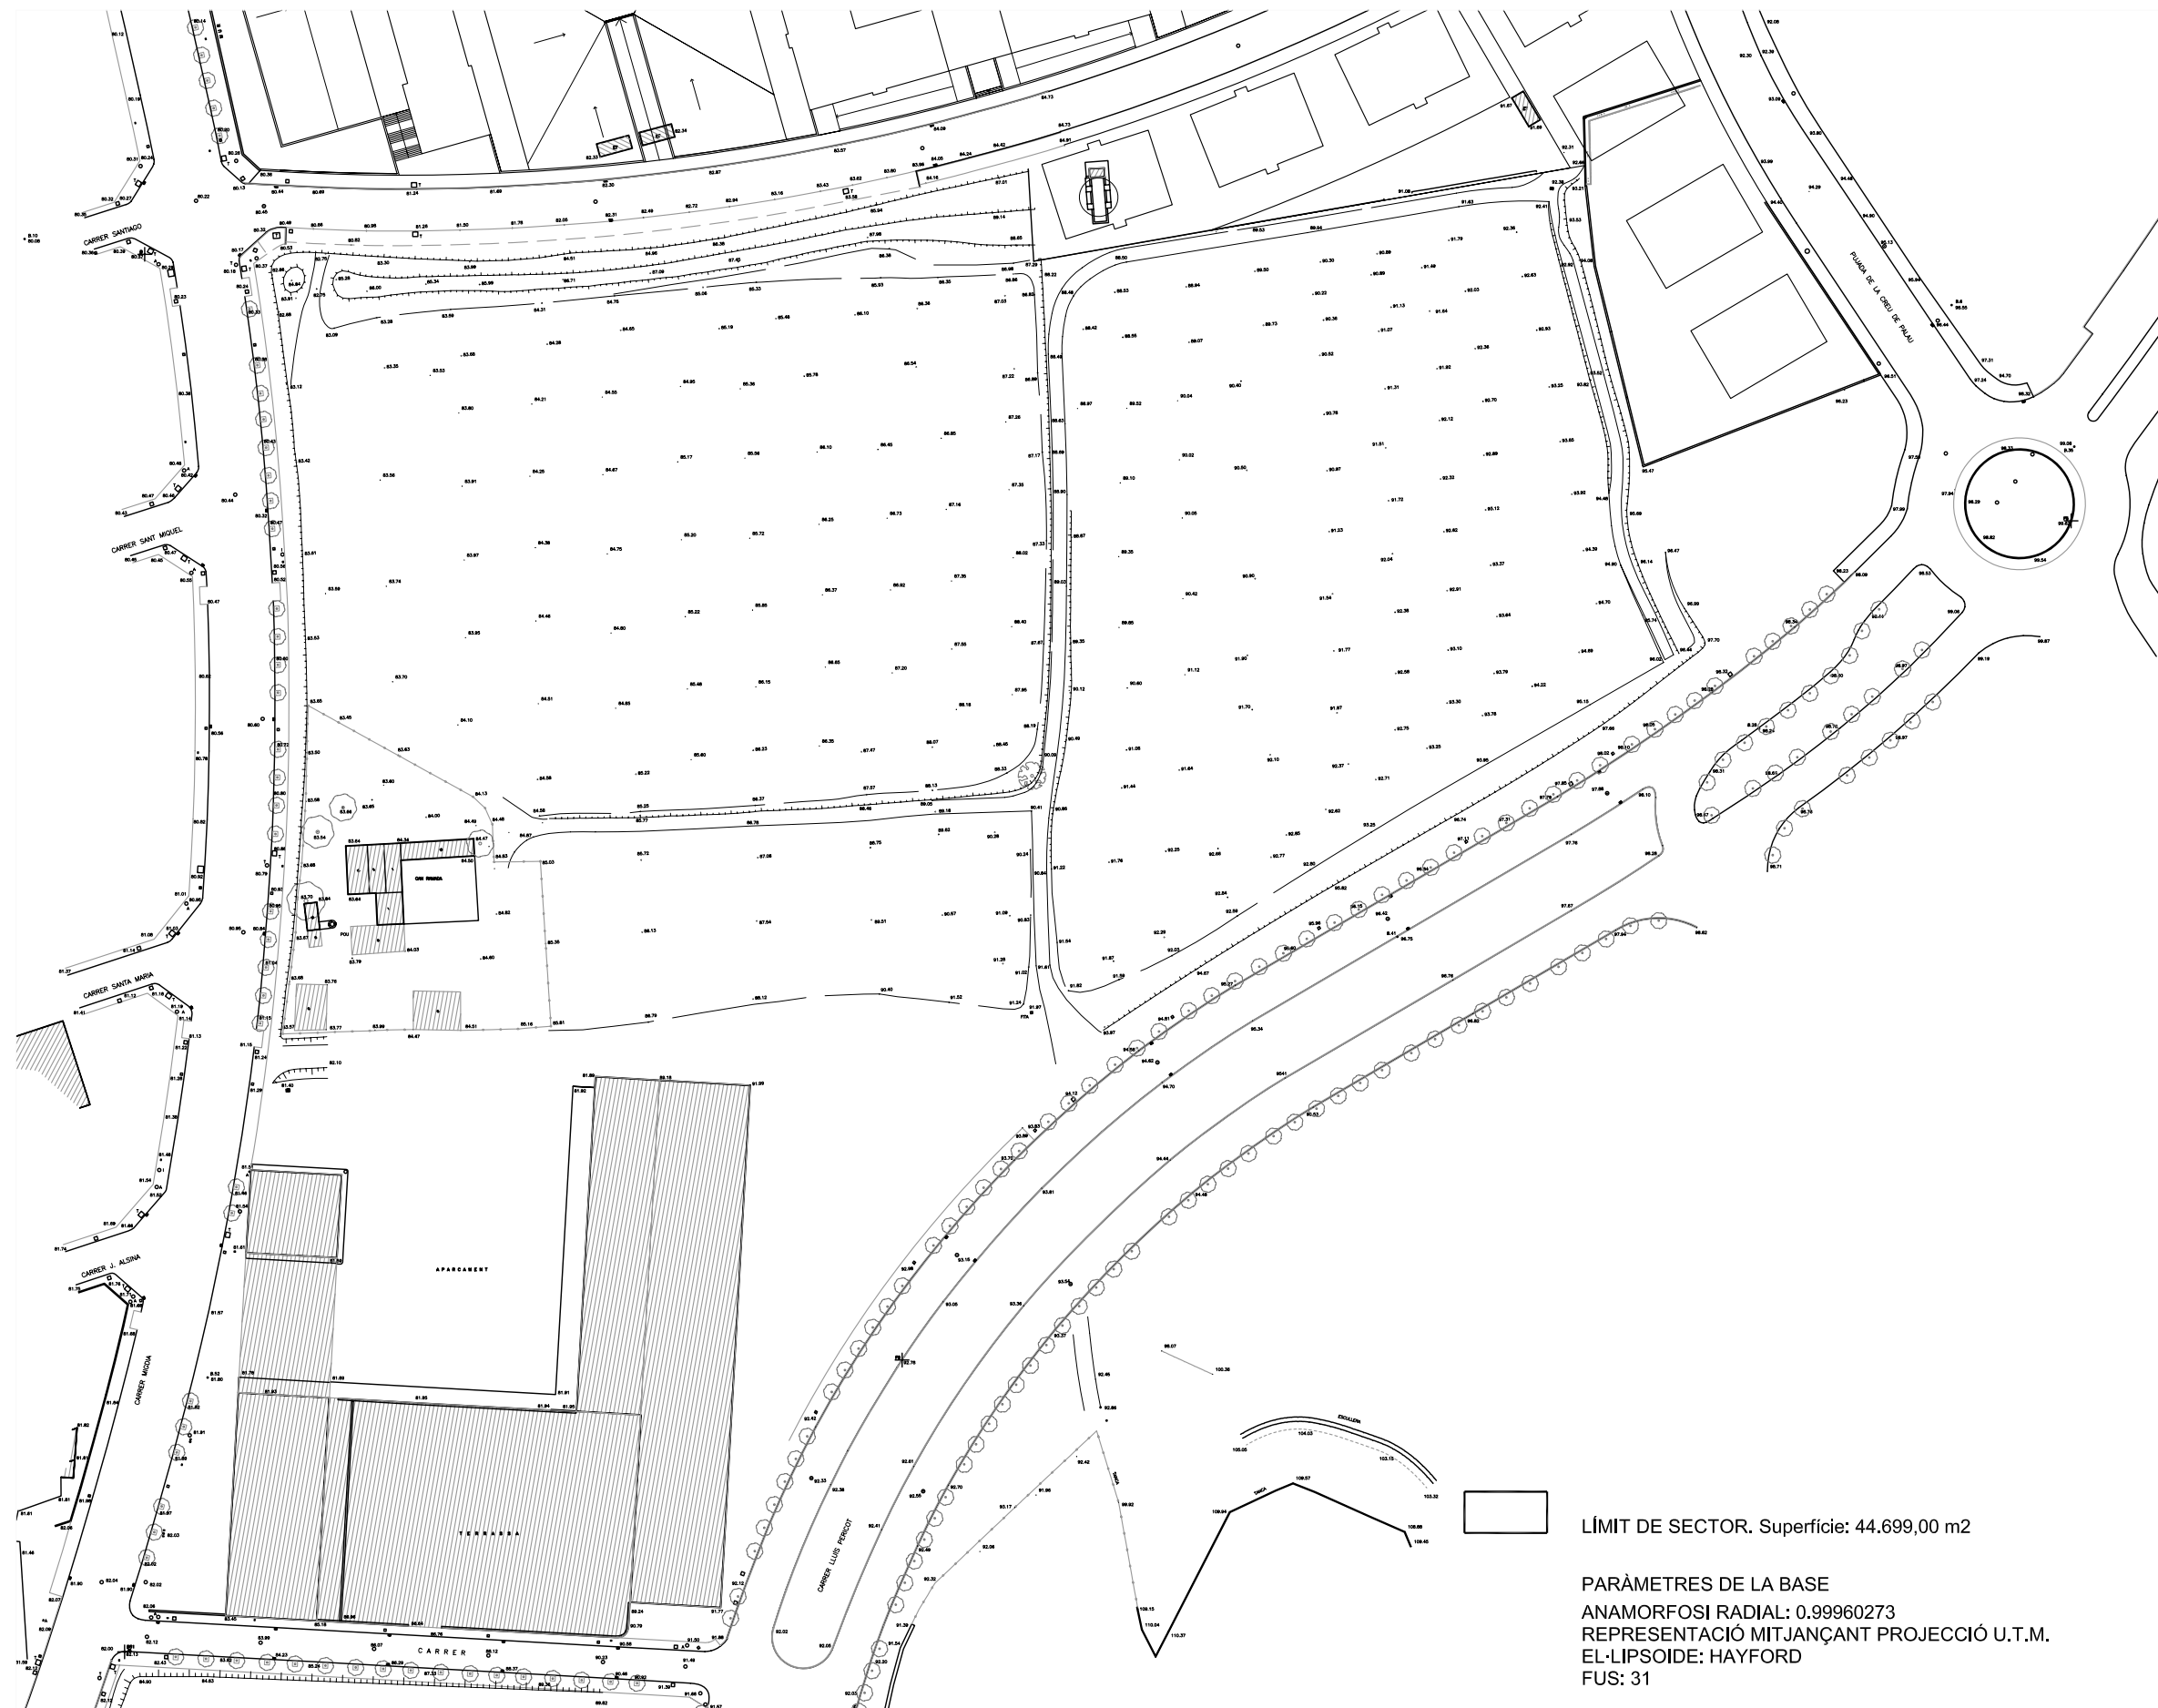

REF.: 169.U

PL. No. **I.02**
E 1/1250

MODIFICACIÓ DEL PLA PARCIAL TORRE RAFAELA I

Topogràfic estat actual

MUNICIPI : **GIRONA**
PROMOTOR : **Font de l'Abella s.l.**

GIRONA, JUNY 2004
FRANCESC HEREU
JOAQUIM ESPAÑOL **ARQUITECTES**