


MODIFICACIÓ DEL PLA PARCIAL TORRE RAFAELA I

Xarxa d'aigua potable estat actual

MUNICIPI : GIRONA
PROMOTOR : Font de l'Abella s.l.


GIRONA, JUNE 2004
FRANCESC HEREU
JOAQUIM ESPAÑOL **ARQUITECTES** RRBB

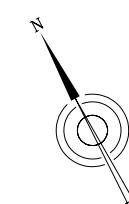

MODIFICACIÓ DEL PLA PARCIAL TORRE RAFAELA I

GIRONA, JUNY 2004
FRANCESC HEREU
JOAQUIM ESPAÑOL ARQUITECTES RBB

Xarxa subministre elèctric estat actual

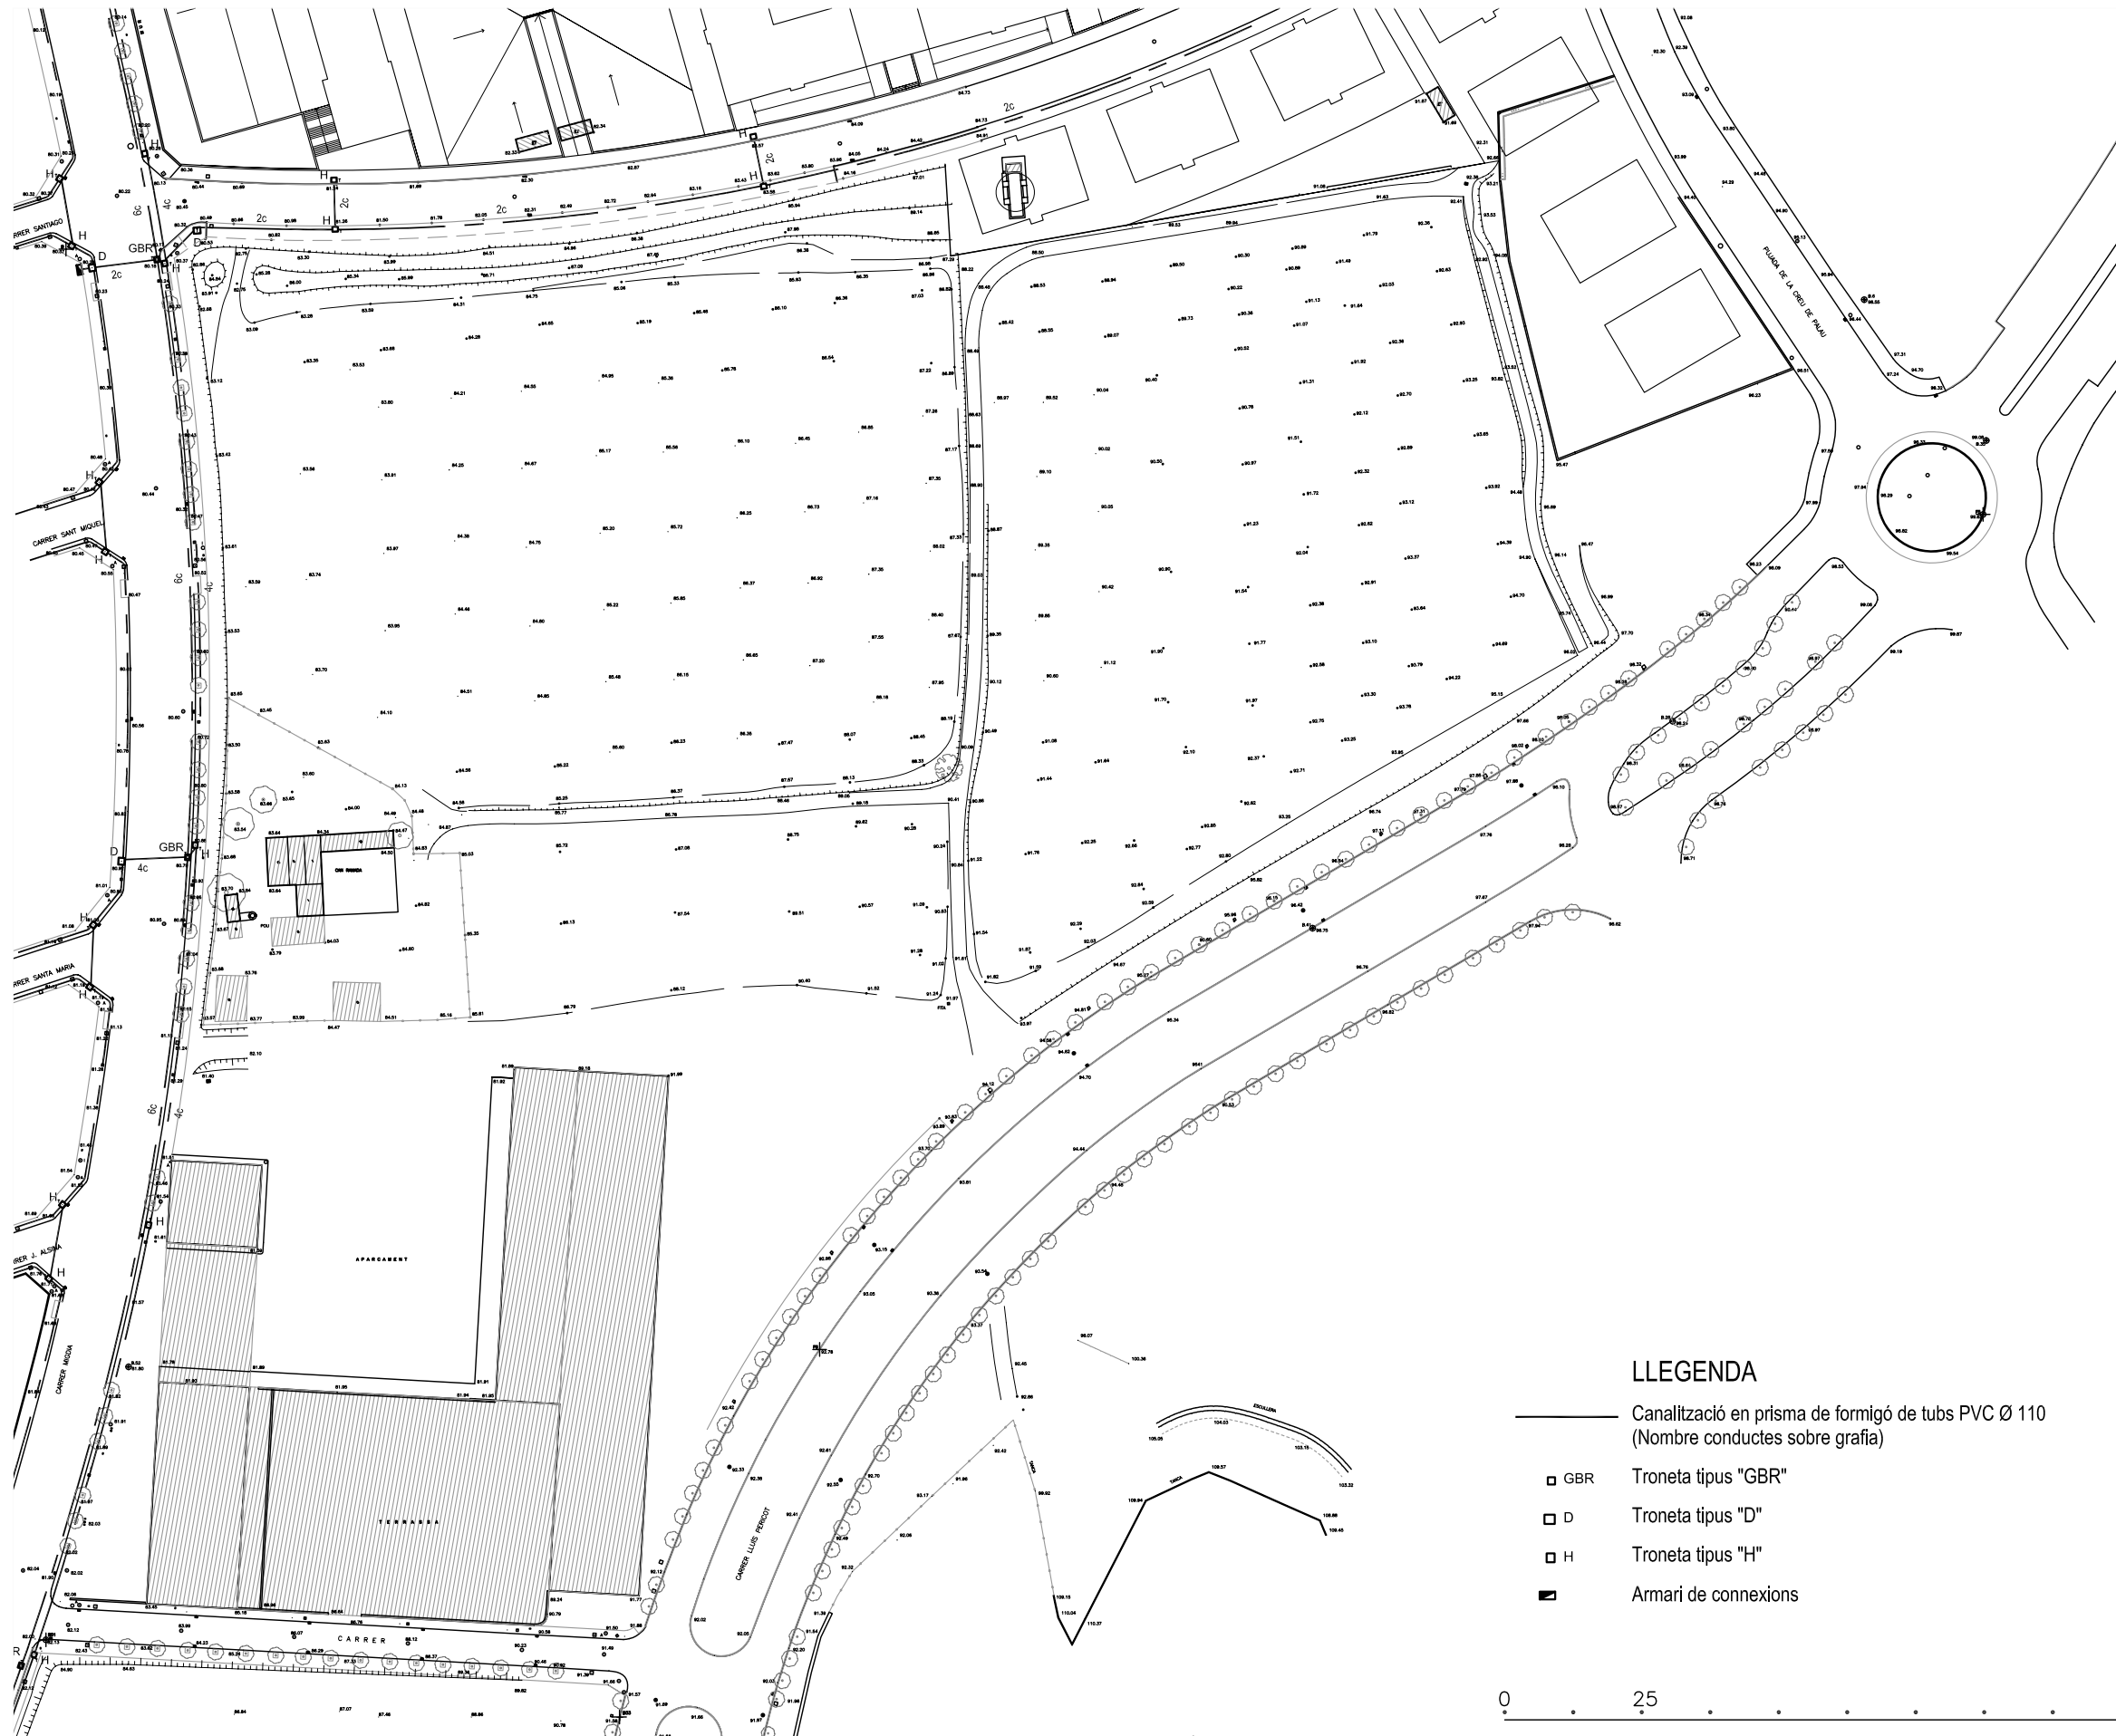

LLEGENDA

- Canalització en prisma de formigó de tubs PVC Ø 110
(Nombre conductes sobre grafia)
- GBR Troneta tipus "GBR"
- D Troneta tipus "D"
- H Troneta tipus "H"
- ARMARI DE CONEXIONS

0 25 125m

REF.: 169.U

MODIFICACIÓ DEL PLA PARCIAL TORRE RAFAELA I


MUNICIPI : GIRONA
PROMOTOR : Font de l'Abella s.l.

PL. No. 1.07

E : 1/1250

Xarxa de telefonia estat actual

GIRONA, JUNY 2004
FRANCESC HEREU
JOAQUIM ESPAÑOL ARQUITECTES

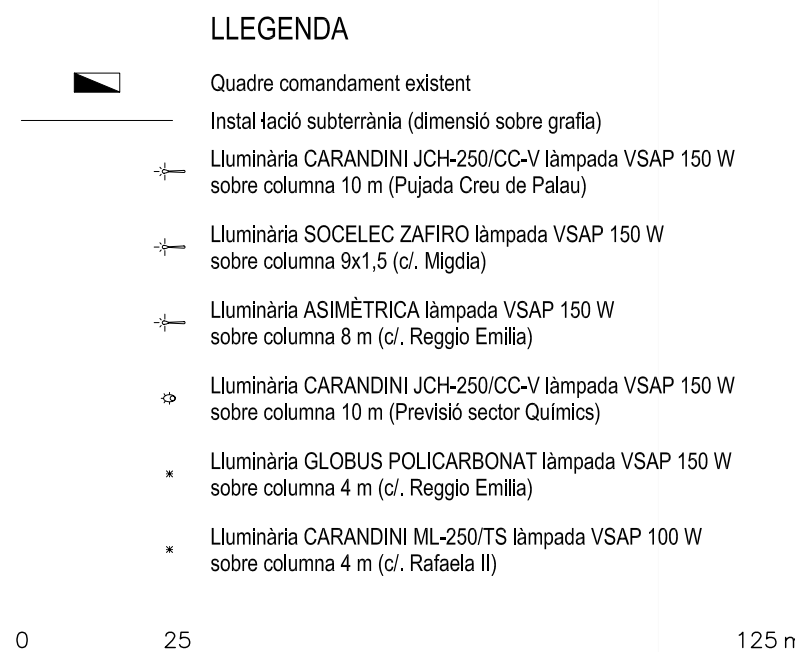

MODIFICACIÓ DEL PLA PARCIAL TORRE RAFAELA I

GIRONA, JUNE 2004
FRANCESC HEREU
JOAQUIM ESPAÑOL **ARQUITECTES** RBB