



foto 1

 


foto 2


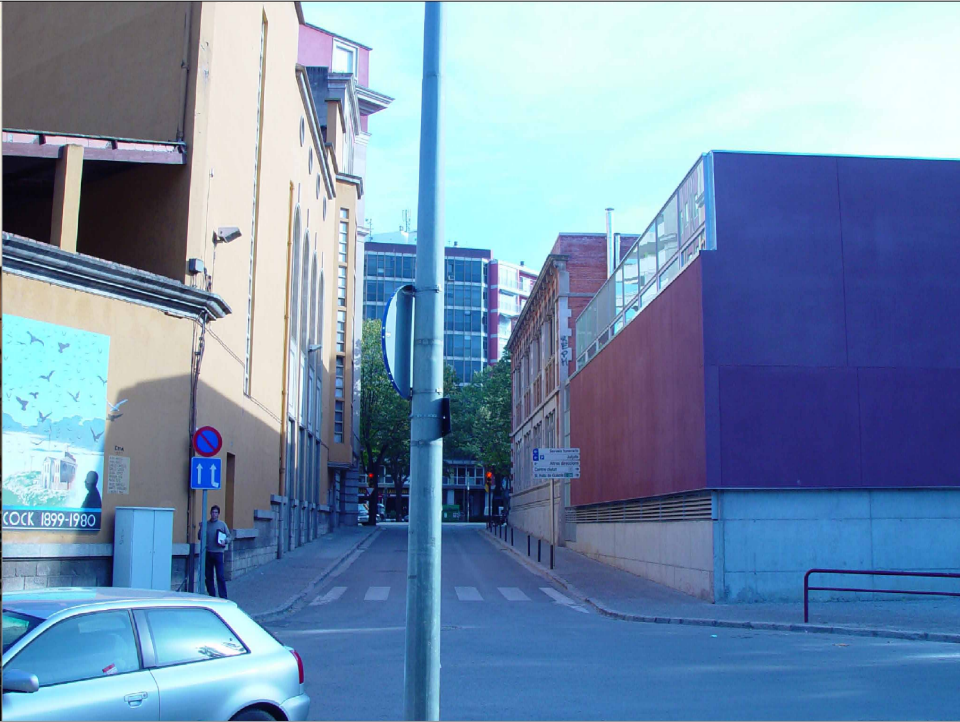


foto 3

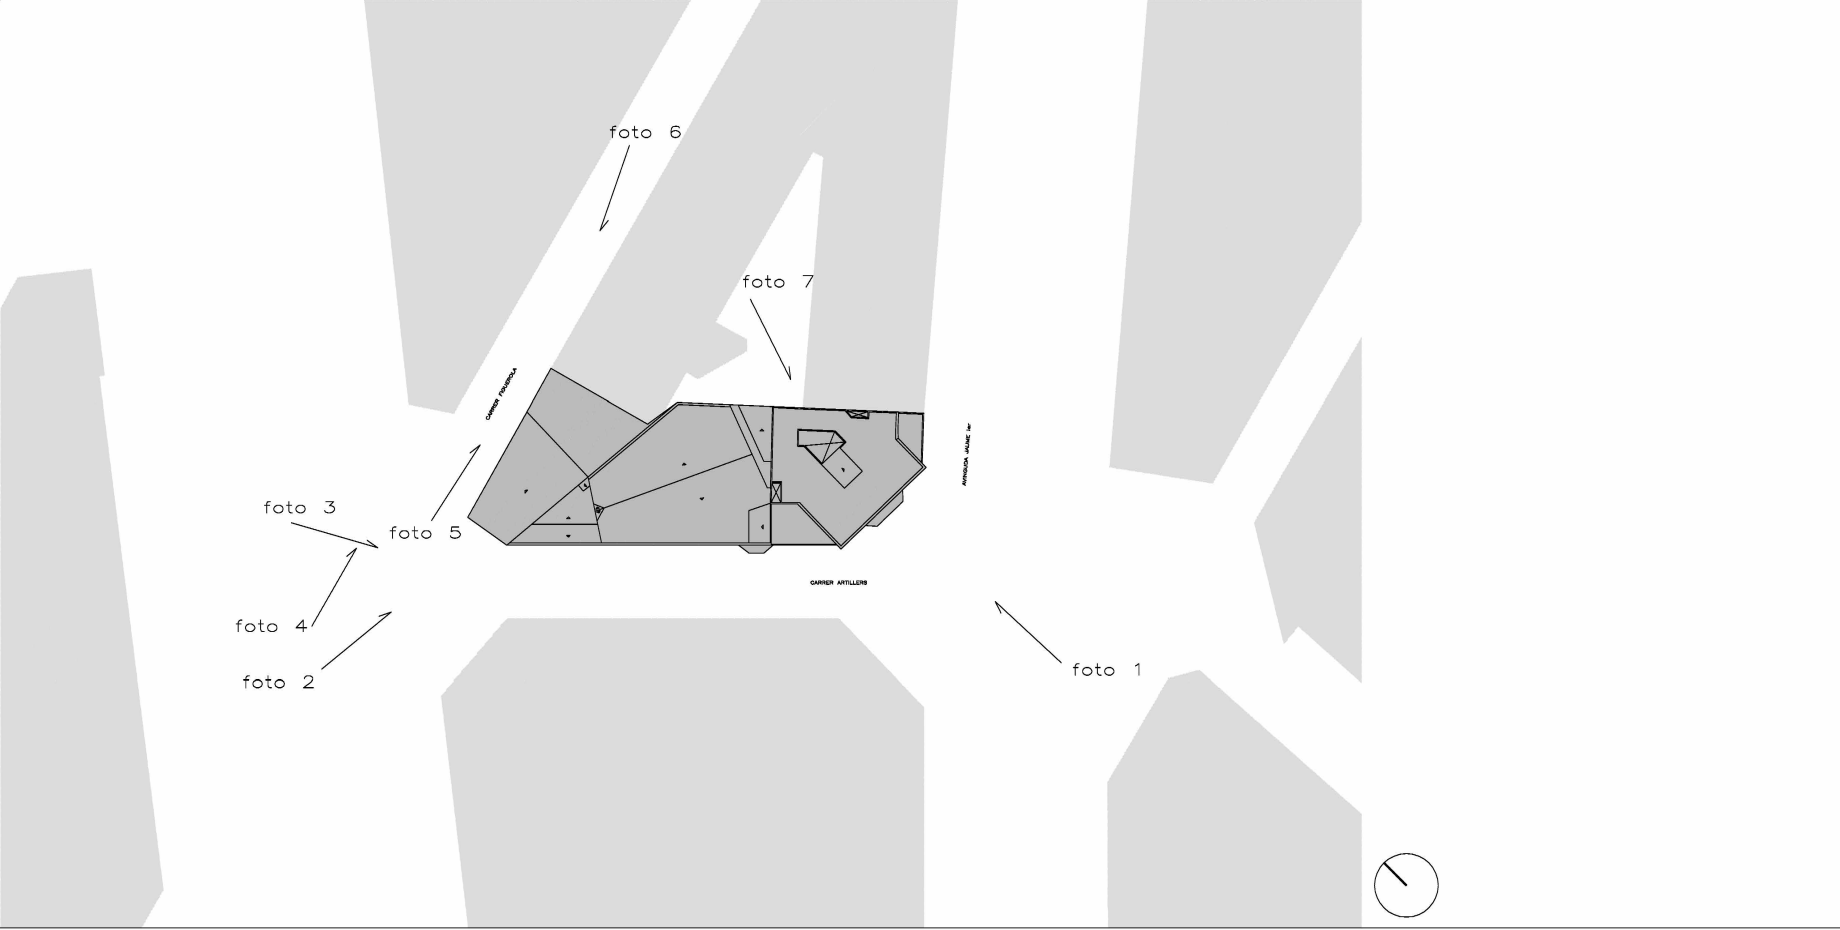

NÚM. REPORTATGE_FOTOGRAFIC.dwg ESCALES A3 A1	An1 1/2 1/1000	ABRIL 2003	PLANOL		REPORTATGE FOTOGRAFIC				PROJECTE		PLA ESPECIAL URBANÍSTIC HOTEL ULTÒNIA	
			COL.LABORADORS		RCR ARANDA PIGEM VILALTA ARQUITECTES		PROMOTORS		SUD-EST SL / JOAN AGUSTÍ AGUSTÍ		II-IIIS	
			PASSEIG DE BLAY 34		TEL 972269105		E.MAIL rcr.arquitectes@ccac.es		EMPLAÇAMENT		AVINGUDA JAUME I, 22, 17001 GIRONA	
			COL.LABORADORS		SPAIN		OLOT 17800		OLOT 17800		OLOT 17800	