




PLANTA BAIXA

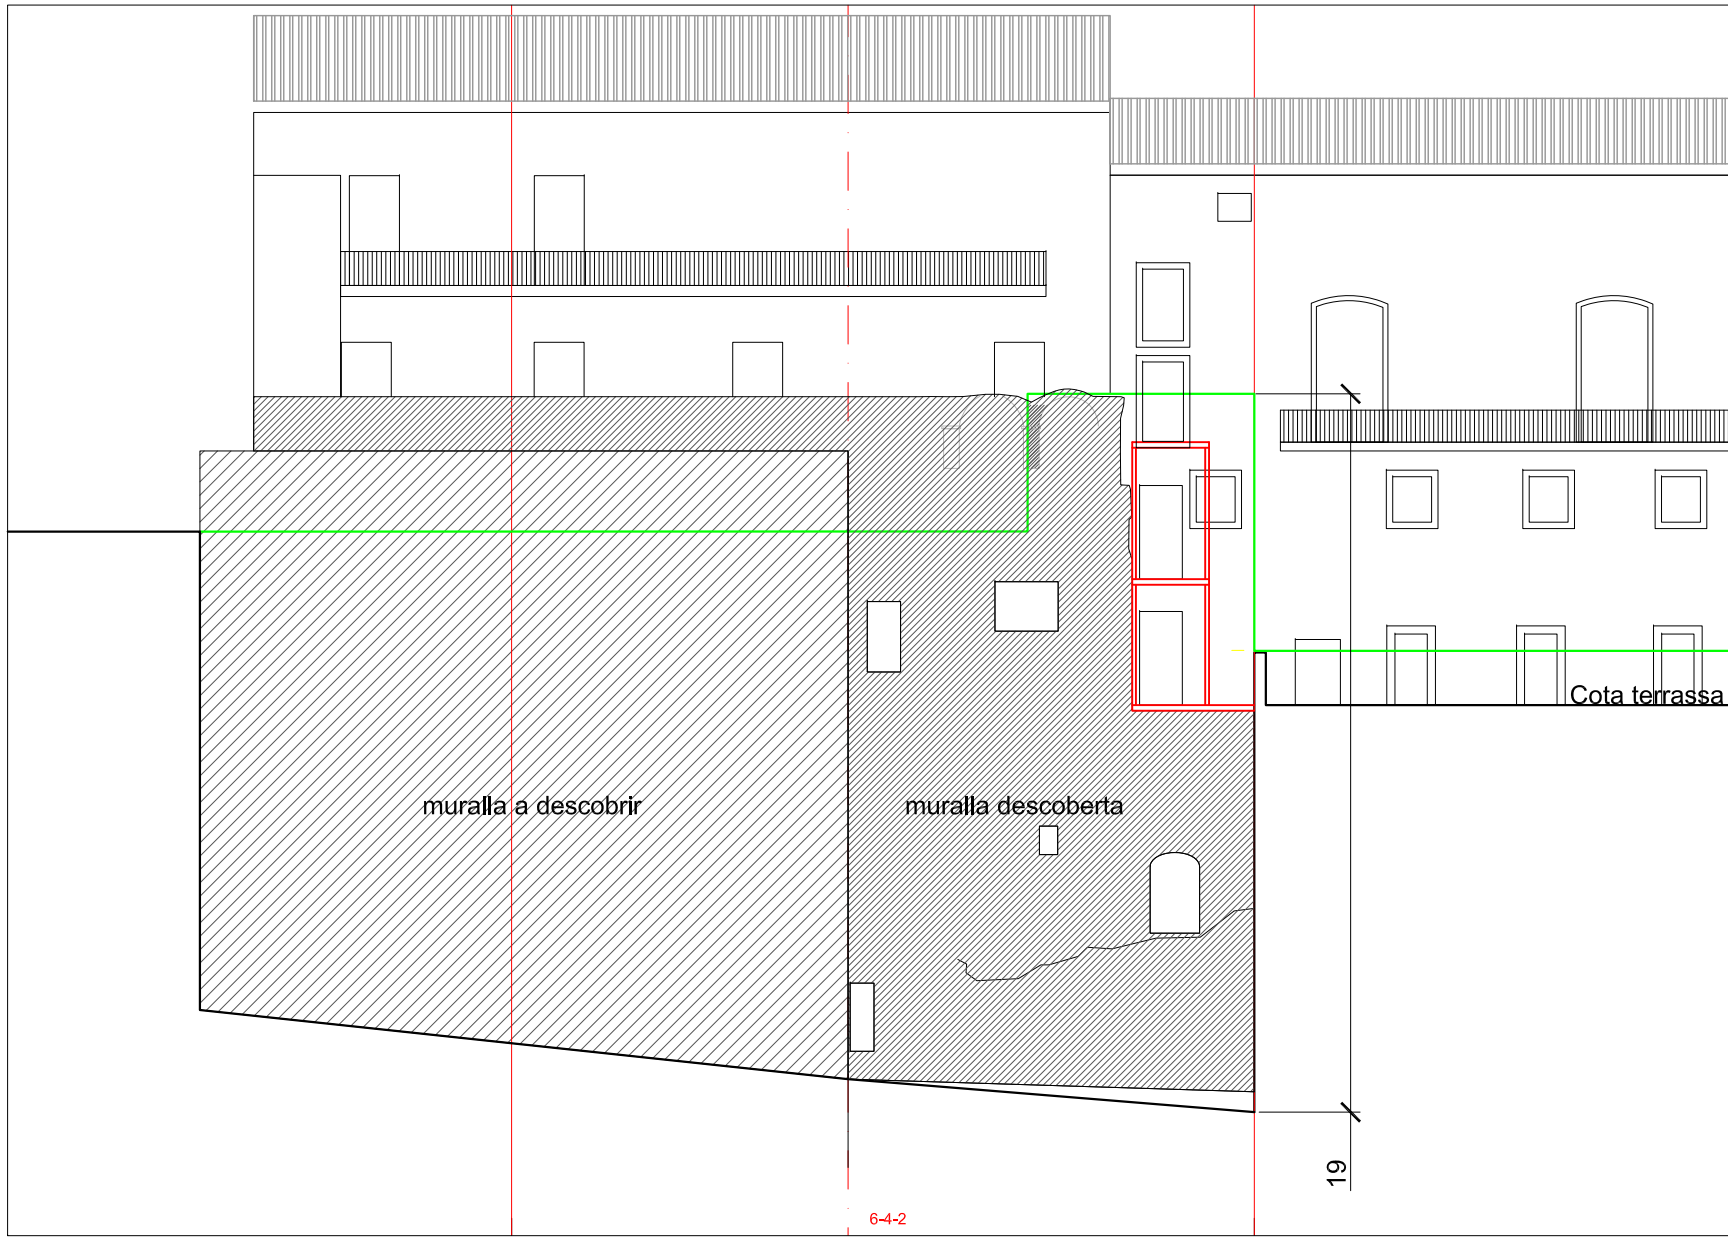

S1 ALÇAT MURALLA

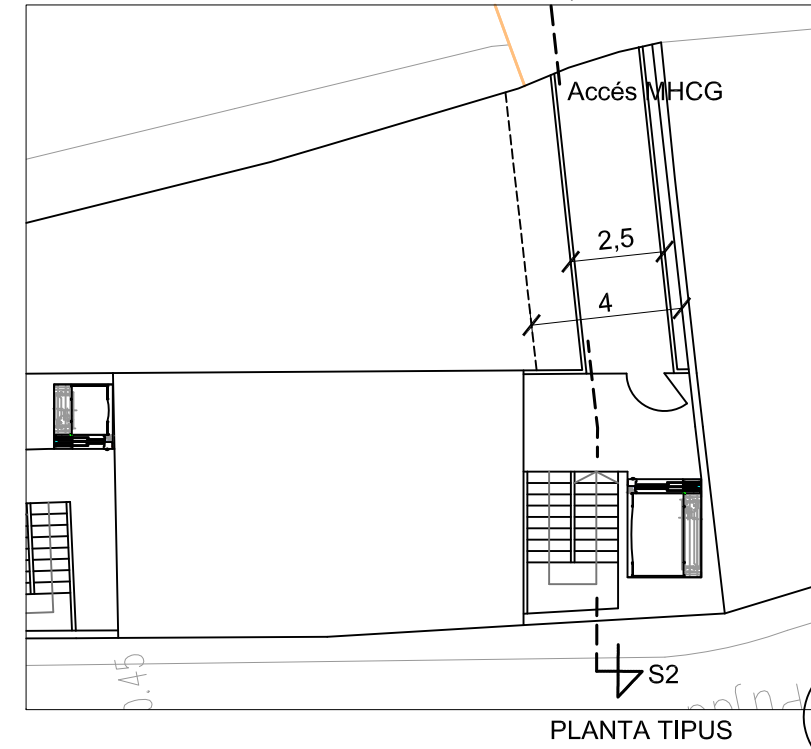

PLANTA TIPUS

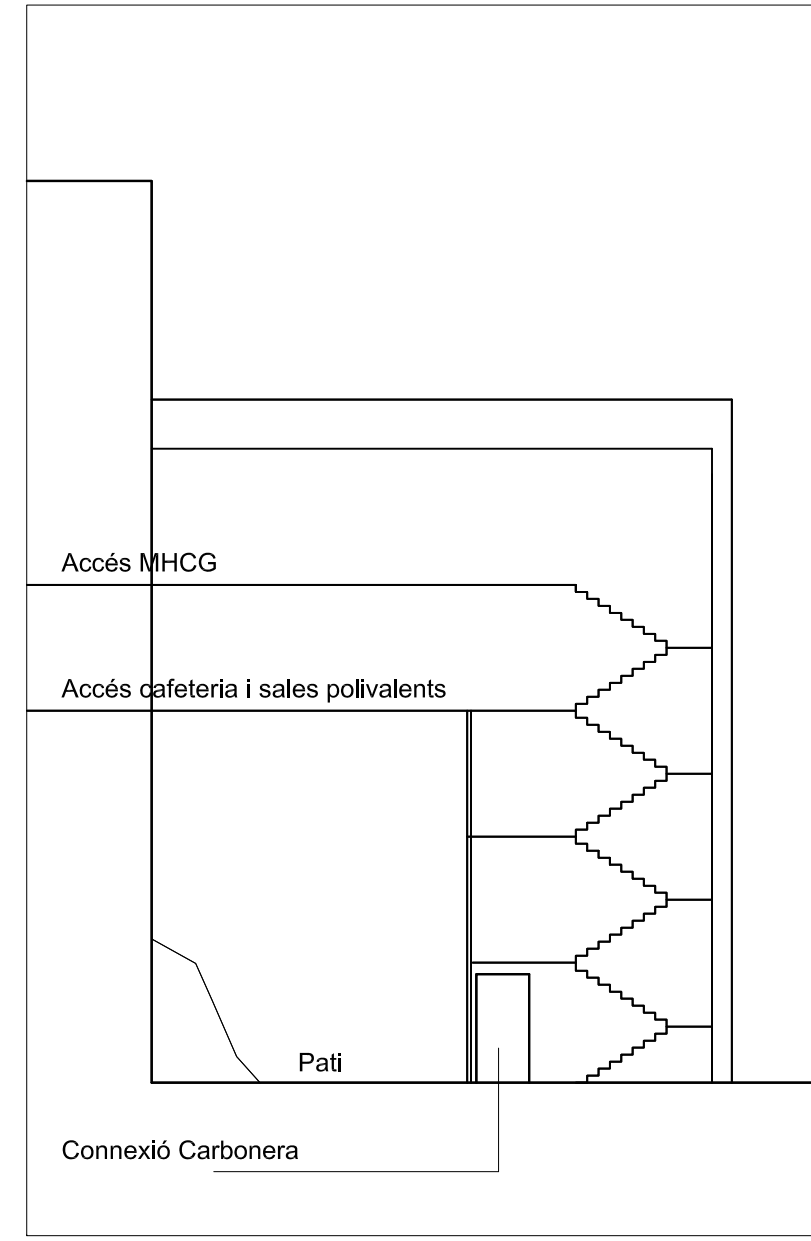

S2 SECCIÓ NUCLI ACCESSOS



..... Àmbit modificació

MODIFICACIÓ PUNTUAL DEL PLA ESPECIAL DEL BARRI VELL ILLA 221.  
PA 97, PA 98 I PA 99. PUJADA DE SANT FELIU I, II I TORRE BOSCH MONAR

# A.2.a

PROPOSTA INDICATIVA NUCLI COMUNICACIONS MHCG  
Girona, març 2011