

Ajuntament de Girona
 SECRETARIA GENERAL
 Document objecte d'aprovació inicial per l'Ajuntament en sessió plenària de data 14 de juliol de 1994.
 El Secretari

Ajuntament de Girona
 SECRETARIA GENERAL
 Document objecte d'aprovació provisional per l'Ajuntament en sessió plenària de data 8 de març de 1995.
 El Secretari





GENERALITAT DE CATALUNYA
 DEPARTAMENT DE POLÍTICA TERRITORIAL
 DIRECCIÓ GENERAL D'URBANISME I D'ESTRUCTURACIÓ DEL TERRITORI
 DOCUMENT OBJECTE D'APROVACIÓ DEFINITIVA PER LA COMISSIÓ D'URBANISME DE GIRONA EN DATA 8 MARÇ 1995
 LA SECRETARIA

PLA ESPECIAL DEL BARRI VELL
 AJUNTAMENT DE GIRONA 1982
 ESTAT ACTUAL

ILLA 133

REFERÈNCIA AL TIPUS EDIFICATORI

- 133 - 1 - CASA DE RENDA
- 133 - 2 - CASA DE RENDA
- 133 - 3 - CASA DE RENDA
- 133 - 4 - CASA DE RENDA
- 133 - 5 - CASA DE RENDA
- 133 - 6 - CASA DE RENDA
- 133 - 7 - CASA DE RENDA
- 133 - 8 - CASA DE RENDA
- 133 - 9 - CASA DE RENDA
- 133 - 10 - CASA DE RENDA
- 133 - 11 - CASA DE RENDA

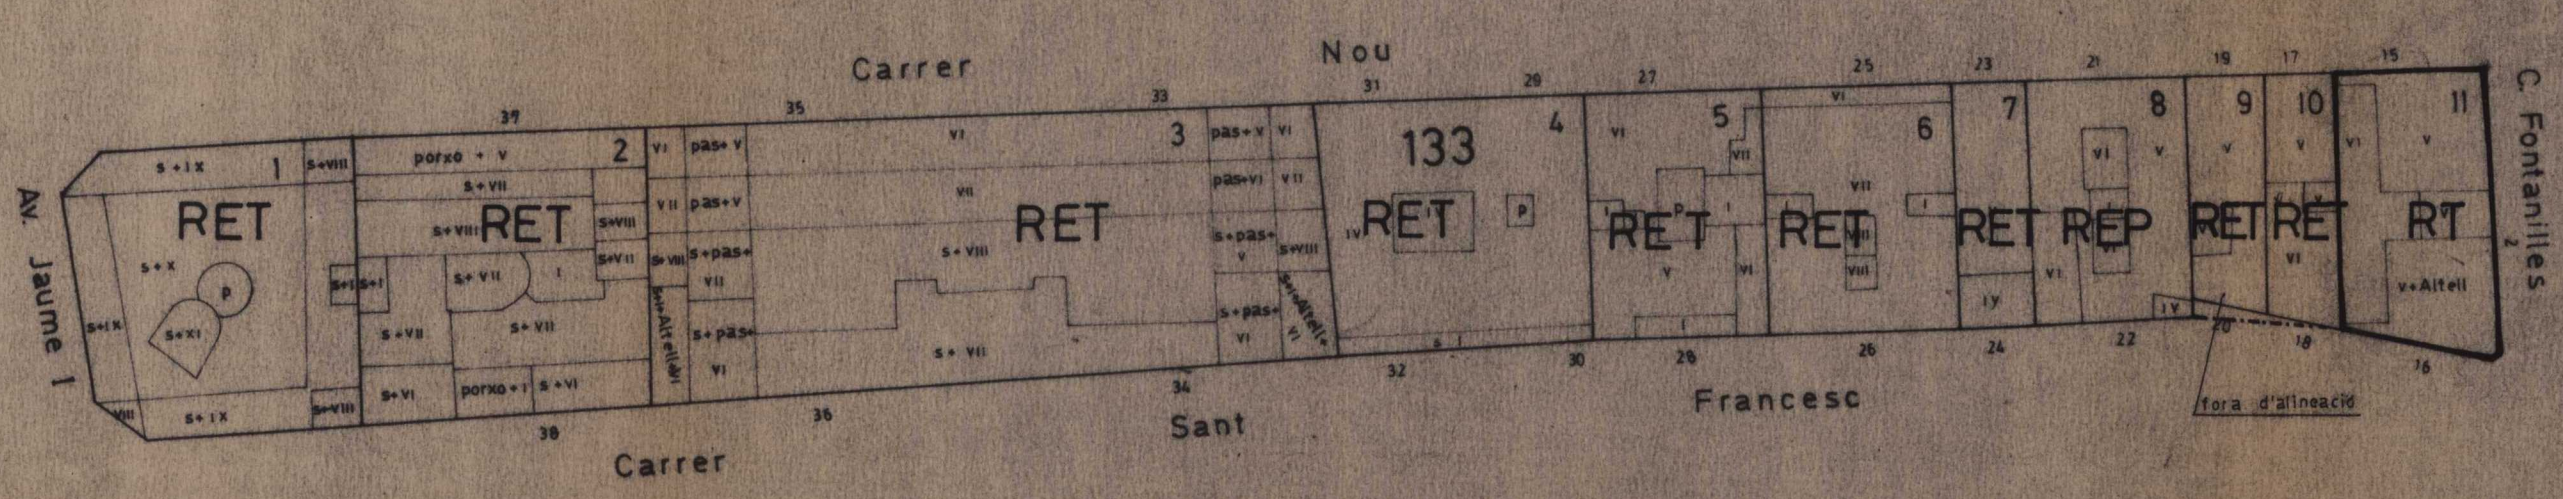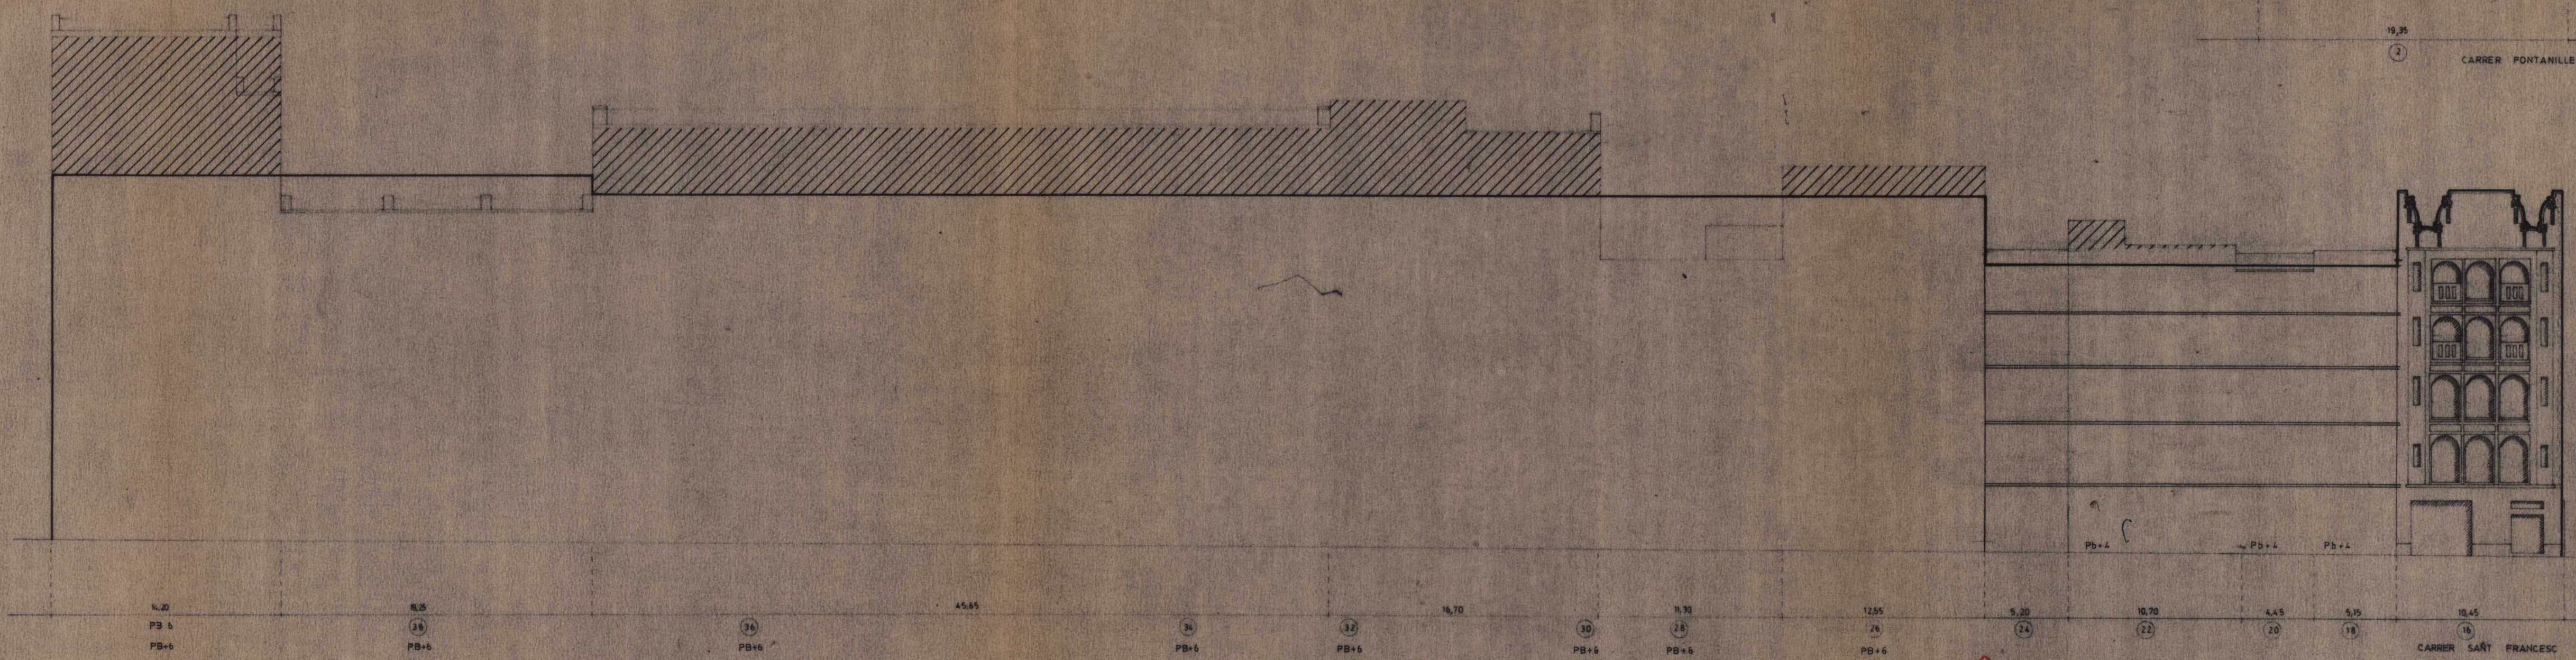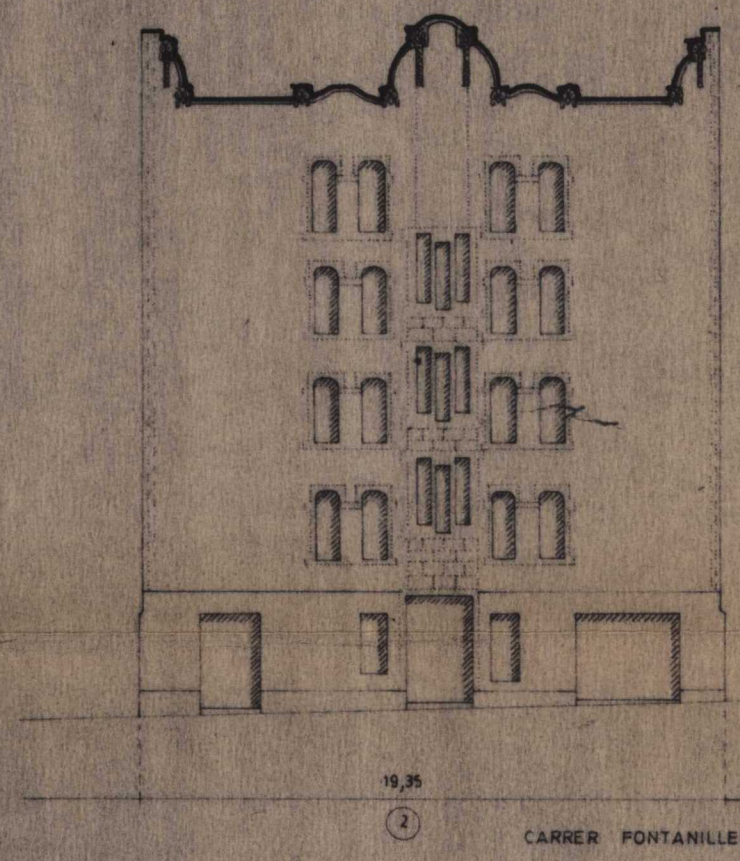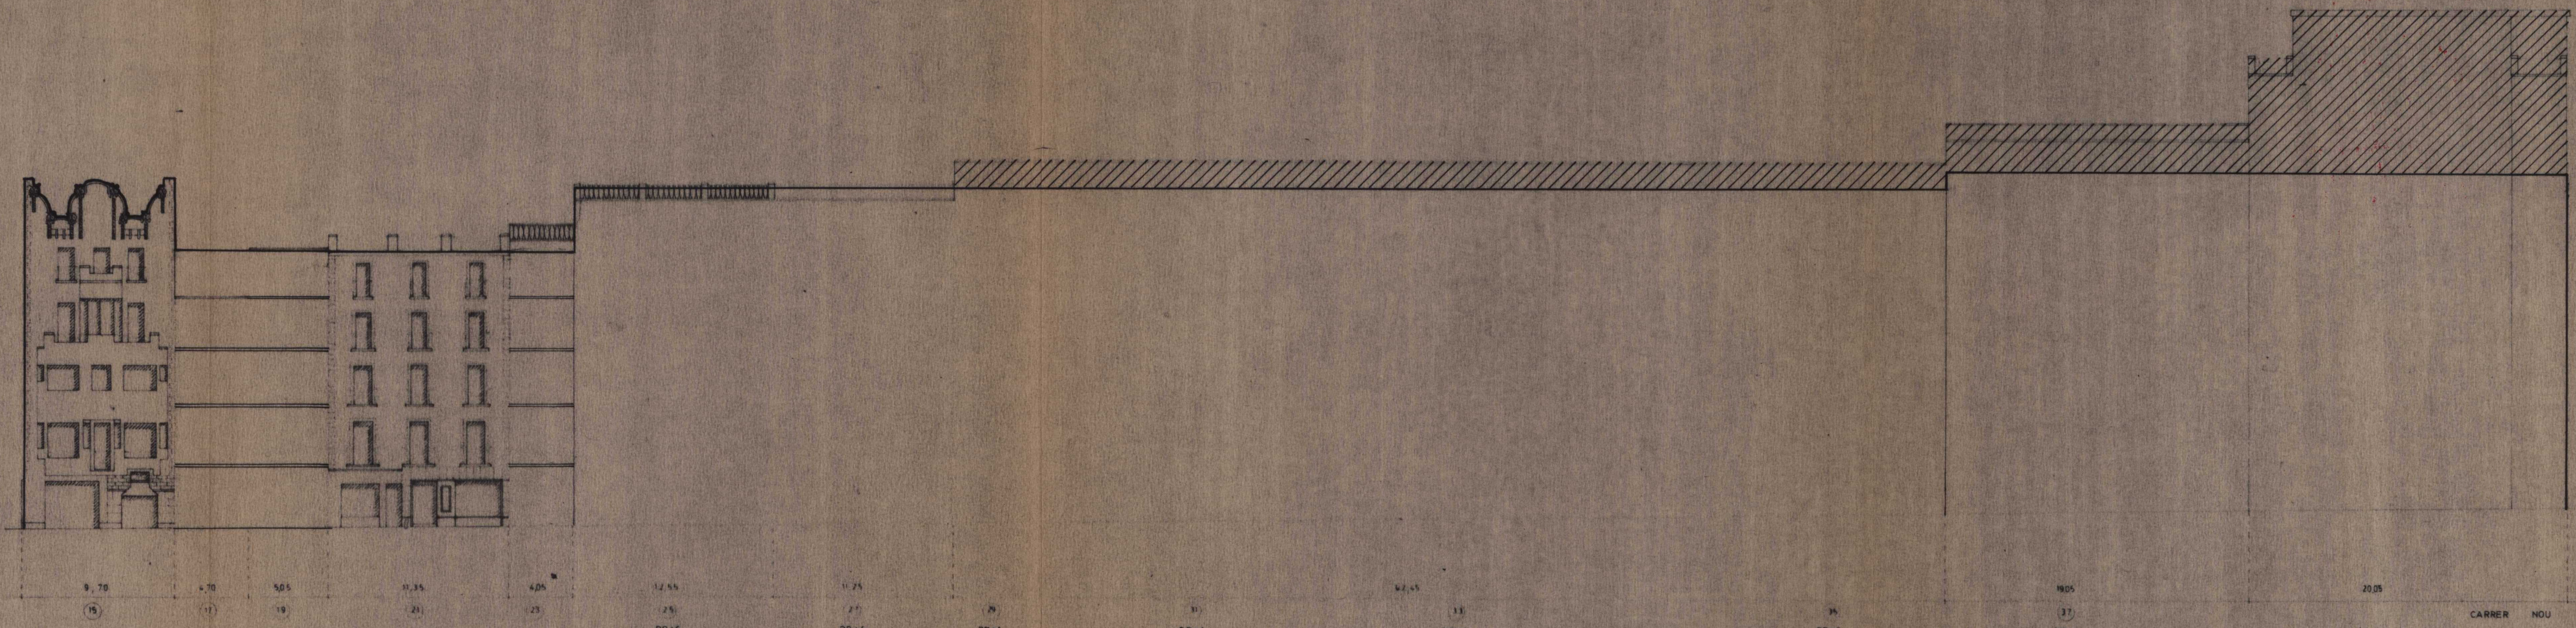

Ajuntament de Girona
SECRETARIA GENERAL
 Document objecte d'aprovació inicial per l'ajuntament en sessió plenària de data 12 juliol 1995
 El Secretari


Ajuntament de Girona
SECRETARIA GENERAL
 Document objecte d'aprovació definitiva per l'ajuntament en sessió plenària de data 12 juliol 1995
 El Secretari

REGISTRAT DE POLÍTICA TERRITORIAL
 DIRECCIÓ GENERAL D'URBANISME DE GIRONA
 DOCUMENT OBJECTE D'APROVACIÓ DEFINITIVA PER LA COMISSIÓ D'URBANISME DE GIRONA EN DATA: 8 MARÇ 1995
 LA SECRETARIA




PLA ESPECIAL DEL BARRI VELL
 AJUNTAMENT DE GIRONA 1982
 IL·LA 133

REFERÈNCIA AL TIPUS EDIFICATORI

- 133 - 1 - CASA DE RENDA
- 133 - 2 - CASA DE RENDA
- 133 - 3 - CASA DE RENDA
- 133 - 4 - CASA DE RENDA
- 133 - 5 - CASA DE RENDA
- 133 - 6 - CASA DE RENDA
- 133 - 7 - CASA DE RENDA
- 133 - 8 - CASA DE RENDA
- 133 - 9 - CASA DE RENDA
- 133 - 10 - CASA DE RENDA
- 133 - 11 - CASA DE RENDA

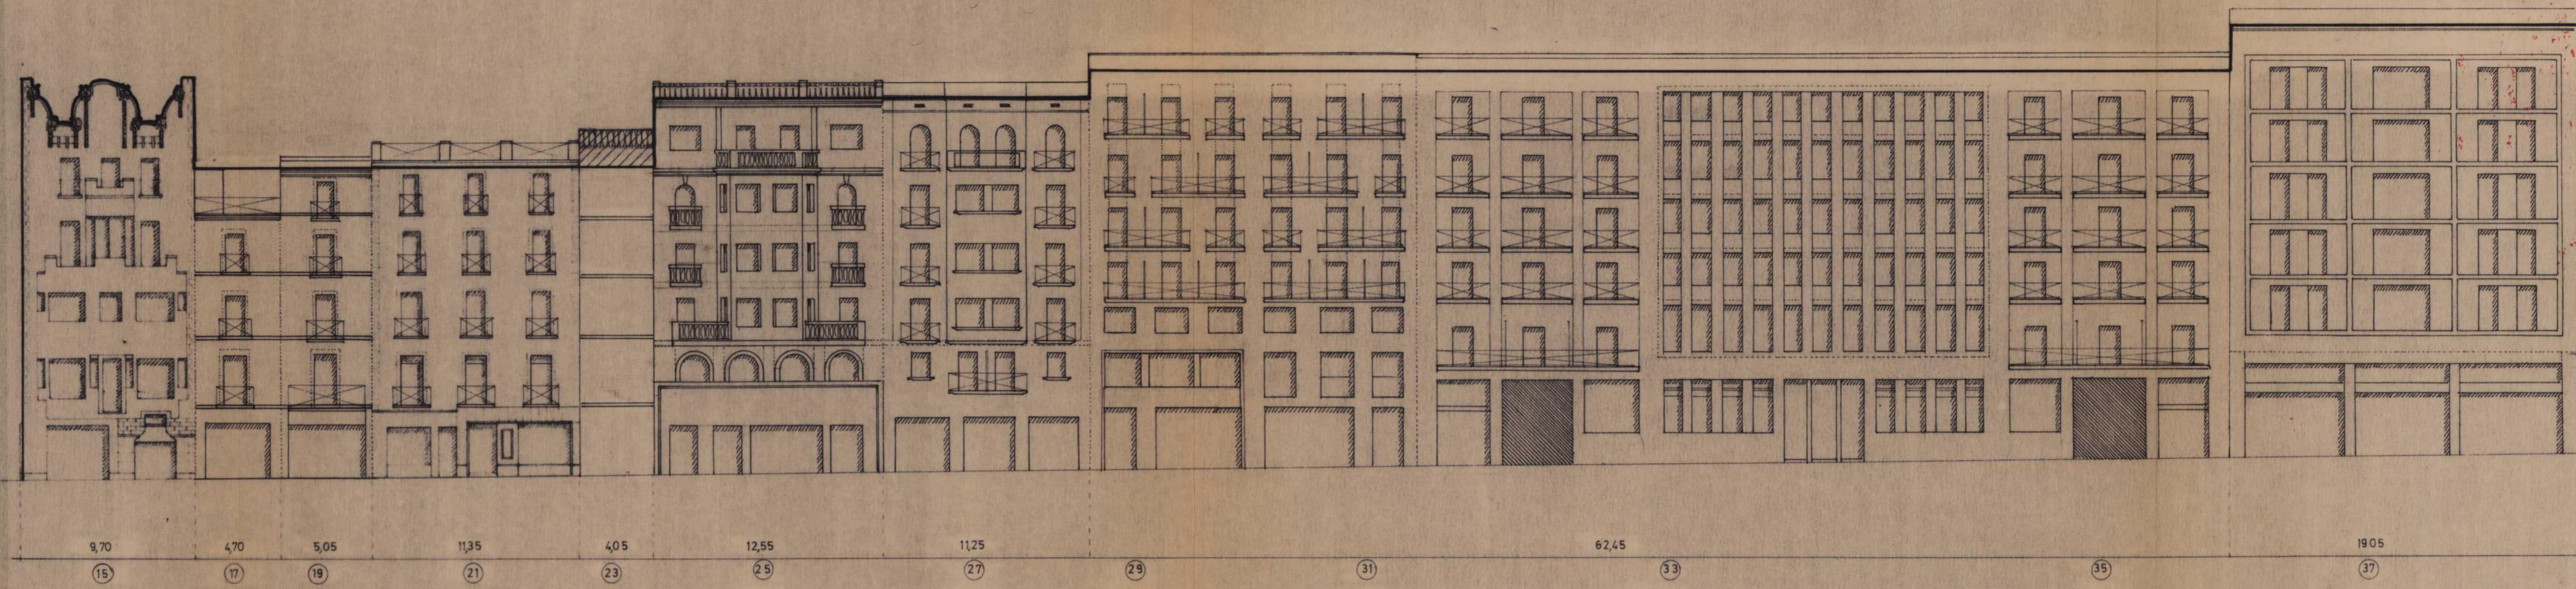

C/NOU

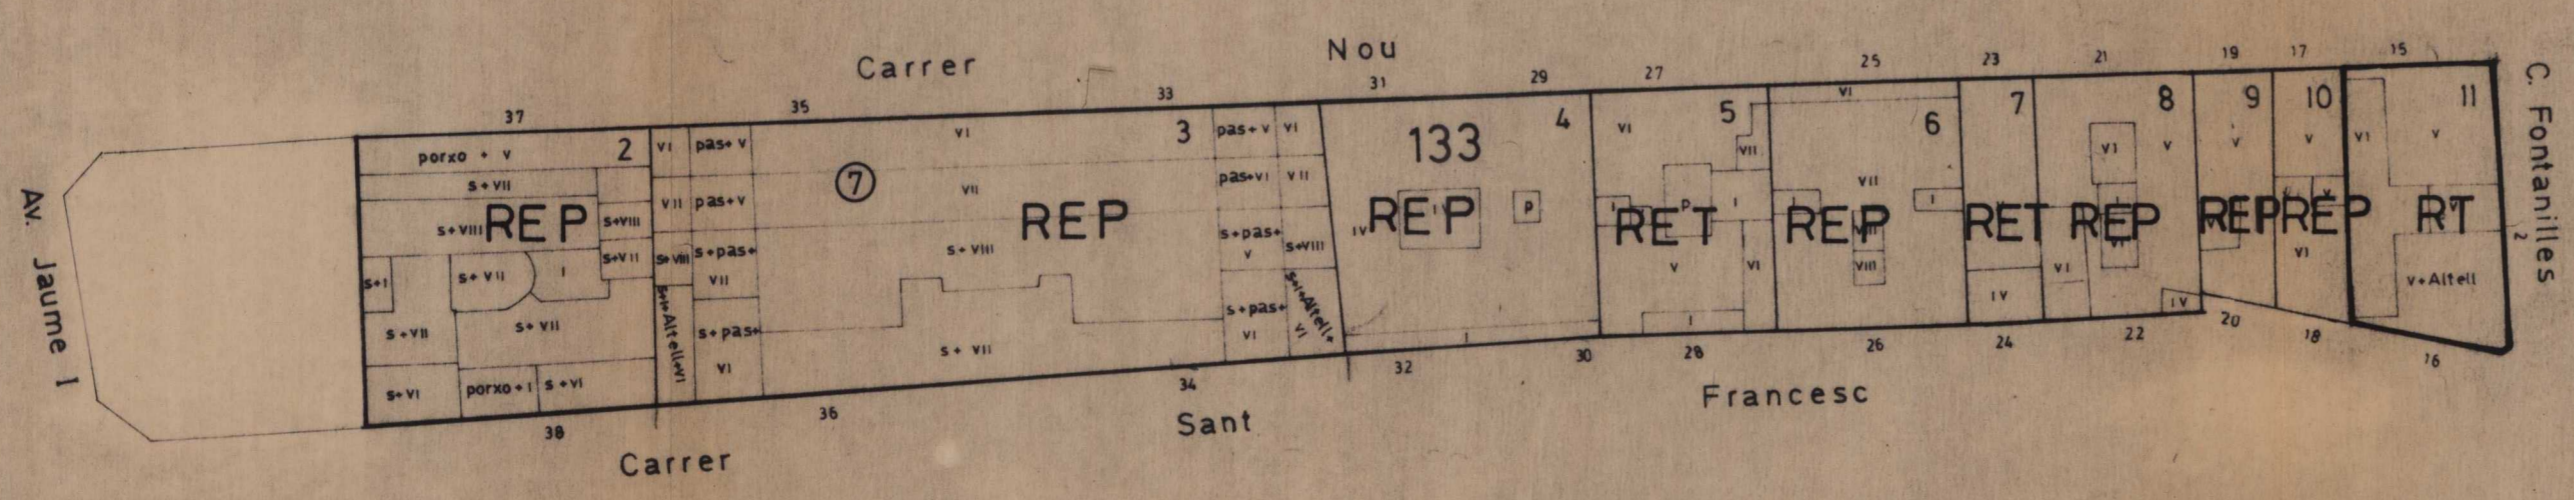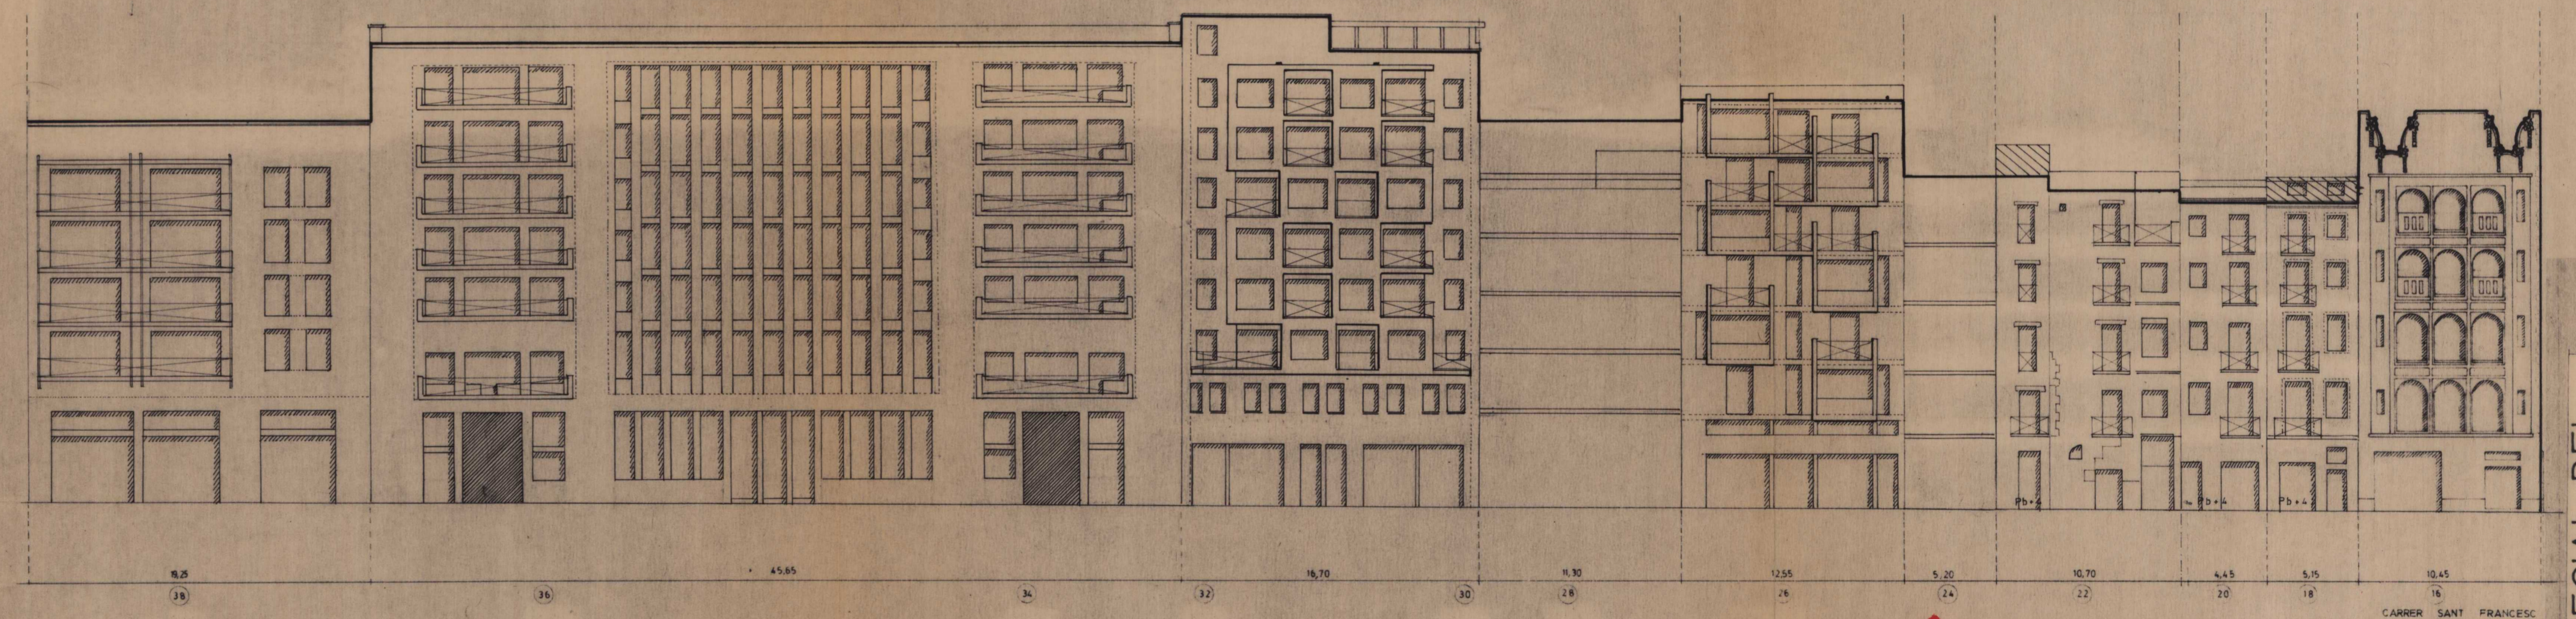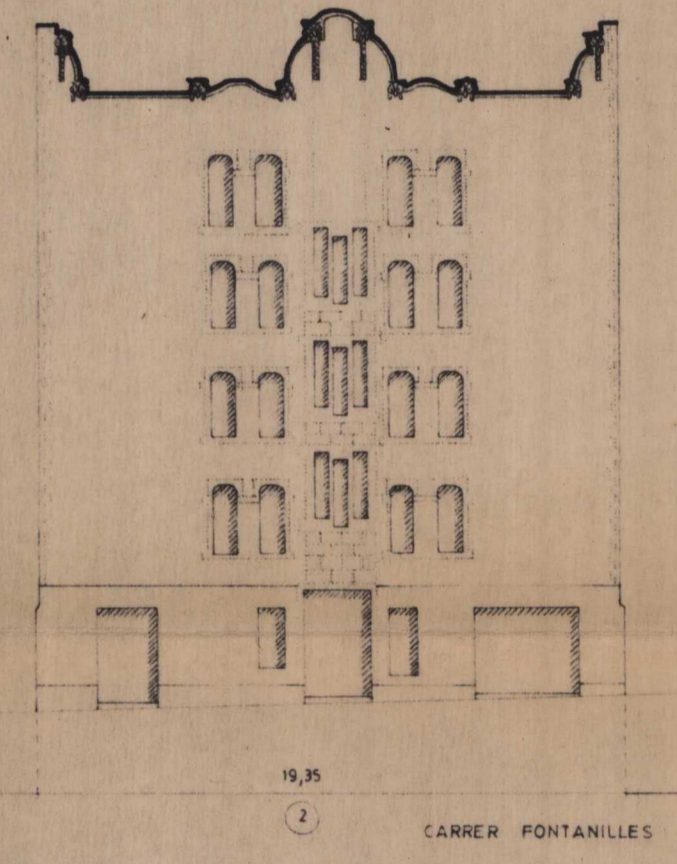

Ajuntament de Girona
SECRETARIA GENERAL
 Document objecte d'aprovació inicial per l'Ajuntament en sessió plenària de data 12 Juliol 1995

Ajuntament de Girona
SECRETARIA GENERAL
 Document objecte d'aprovació provisional per l'Ajuntament en sessió plenària de data 8 MARÇ 1995

DEPARTAMENT DE POLÍTICA TERRITORIAL I OBRES
 DIRECCIÓ GENERAL D'URBANISME
 DOCUMENT OBJECTE D'APROVACIÓ DEFINITIVA PER LA COMISSIÓ D'URBANISME DE GIRONA EN DATA 8 MARÇ 1995
 LA SECRETARIA

MODIFICACIÓ PLA ESPECIAL DEL BARRI VELL GIRONA-1994
 PROPOSTA ILLA 131