

SECRETARIA GENERAL
 DOCUMENT OBJECTE D'APROVACIÓ
 INICIAT PER L'AJUNTAMENT DE GIRONA EN LA
 18 JUNY 1982
 8 MARÇ 1995
 SECRETARIA

PLA ESPECIAL DEL BARRI VELL
 AJUNTAMENT DE GIRONA 1982
 ESTAT ACTUAL
 ILLA 141

REFERÈNCIA AL TIPUS EDIFICATORI






141	-	1	CASA DE RENDA
141	-	2	CASA DE RENDA
141	-	3	CASA DE RENDA
141	-	4	CASA DE RENDA
141	-	5	CASA DE RENDA
141	-	6	CASA DE RENDA
141	-	7	CASA DE RENDA
141	-	8	CASA DE RENDA
141	-	9	CASA DE RENDA
141	-	10	CASA DE RENDA
141	-	11	CASA DE RENDA
141	-	12	CASA DE RENDA
141	-	13	CASA DE RENDA
141	-	14	CASA MEDIEVAL
141	-	15	CASA MEDIEVAL
141	-	16	CASA MEDIEVAL
141	-	17	CASA MEDIEVAL
141	-	18	CASA MEDIEVAL
141	-	19	CASA MEDIEVAL
141	-	20	CASA MEDIEVAL
141	-	21	CASA MEDIEVAL
141	-	22	CASA MEDIEVAL
141	-	23	CASA MEDIEVAL
141	-	24	CASA MEDIEVAL
141	-	25	CASA DE RENDA

ELEMENTS TIPOLÒGICS

141	-	6	TRIBUNA PLAÇA CATALUNYA
141	-	16	TREURE L'ENVA DUE TANCAR EL BADIU
141	-	19	PLANTA BRIXA

VINCULACIONS

141	-	1	SEGUIR FAÇANA NEOCLÀSSICA
141	-	2	SEGUIR FAÇANA NEOCLÀSSICA
141	-	3	SEGUIR FAÇANA NEOCLÀSSICA
141	-	4	SEGUIR FAÇANA NEOCLÀSSICA
141	-	5	SEGUIR FAÇANA NEOCLÀSSICA
141	-	6	SEGUIR FAÇANA NEOCLÀSSICA

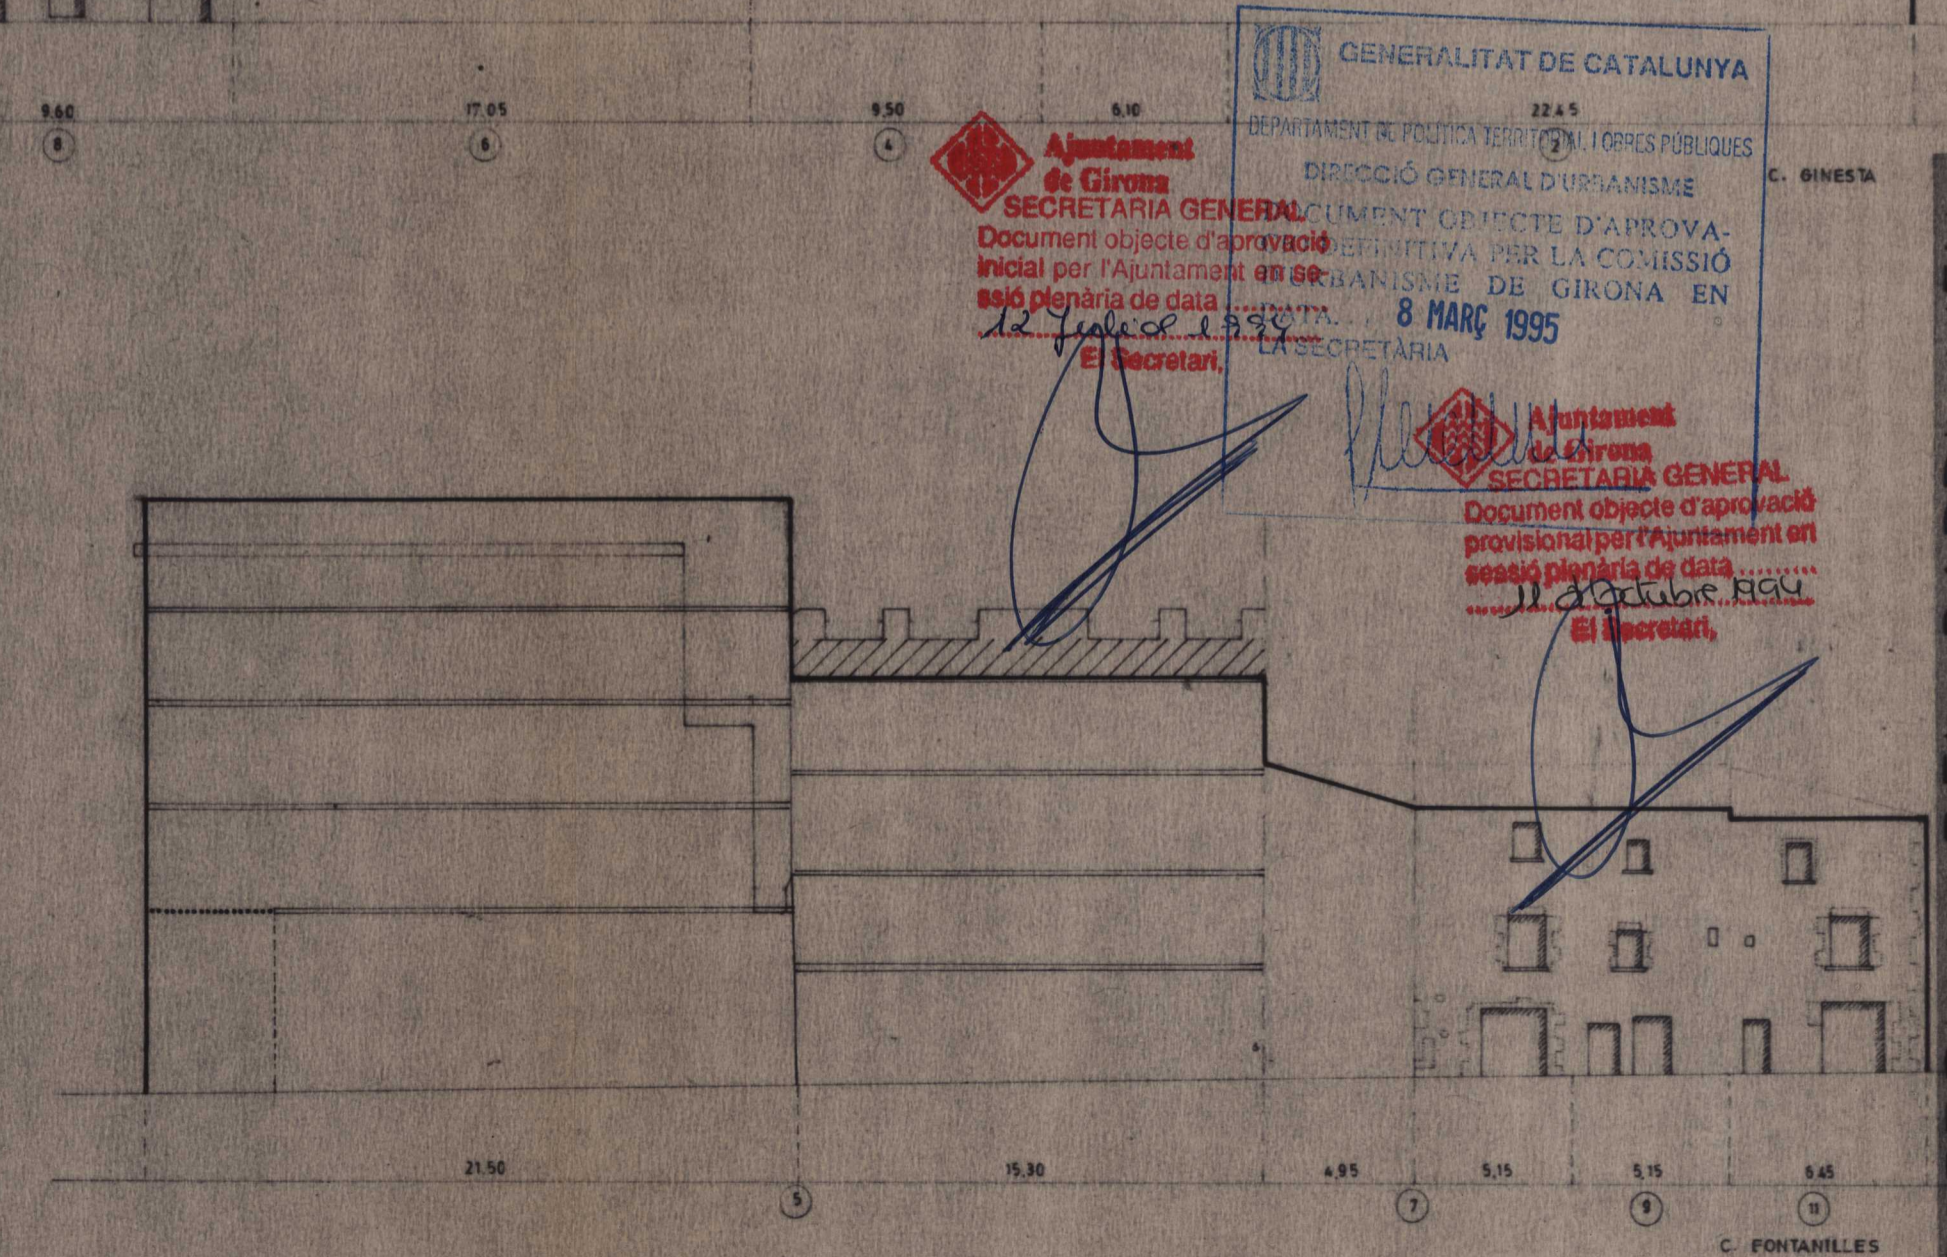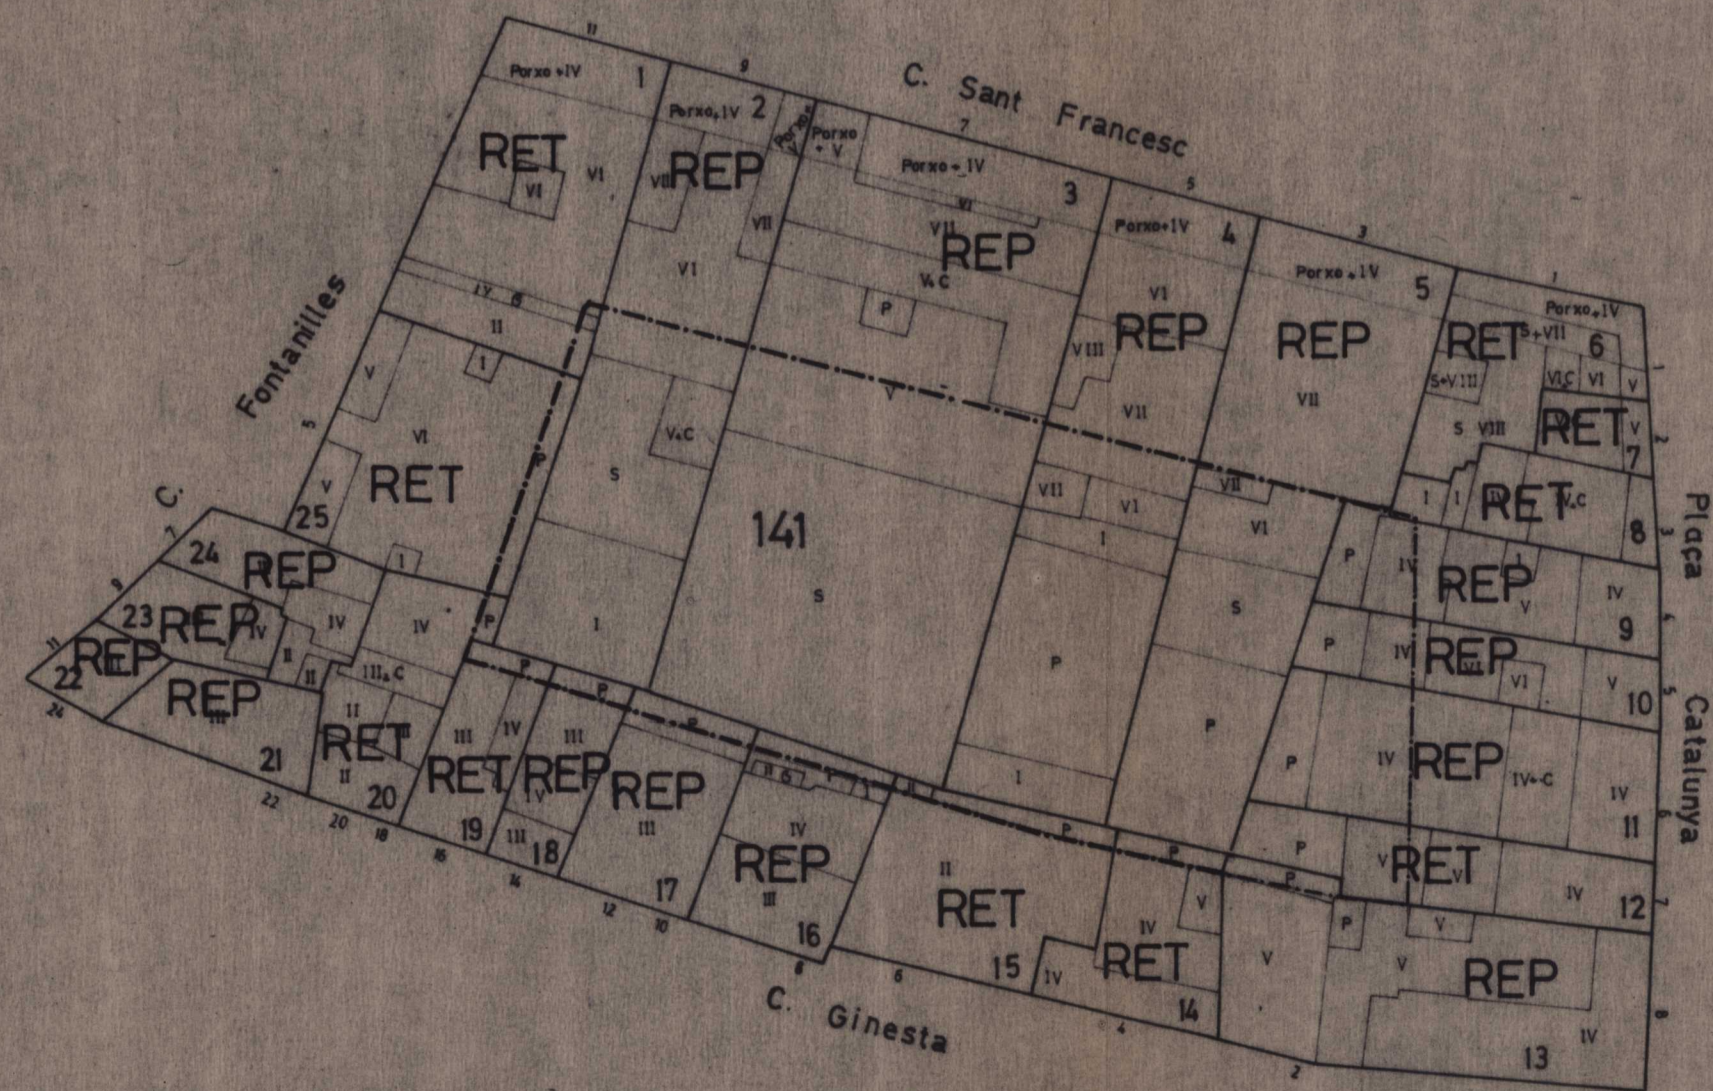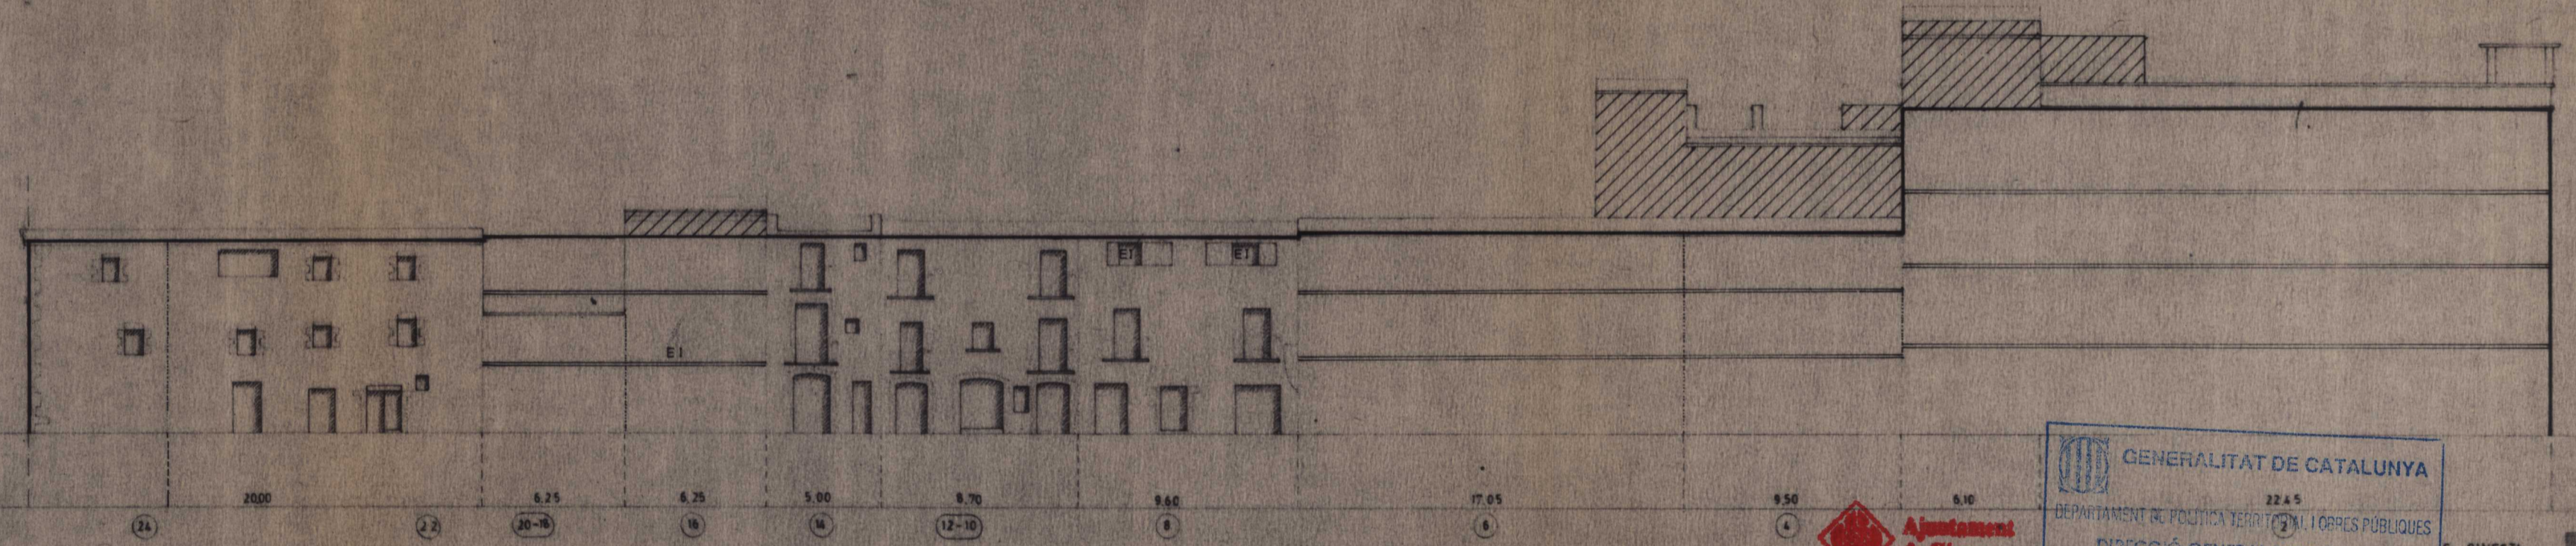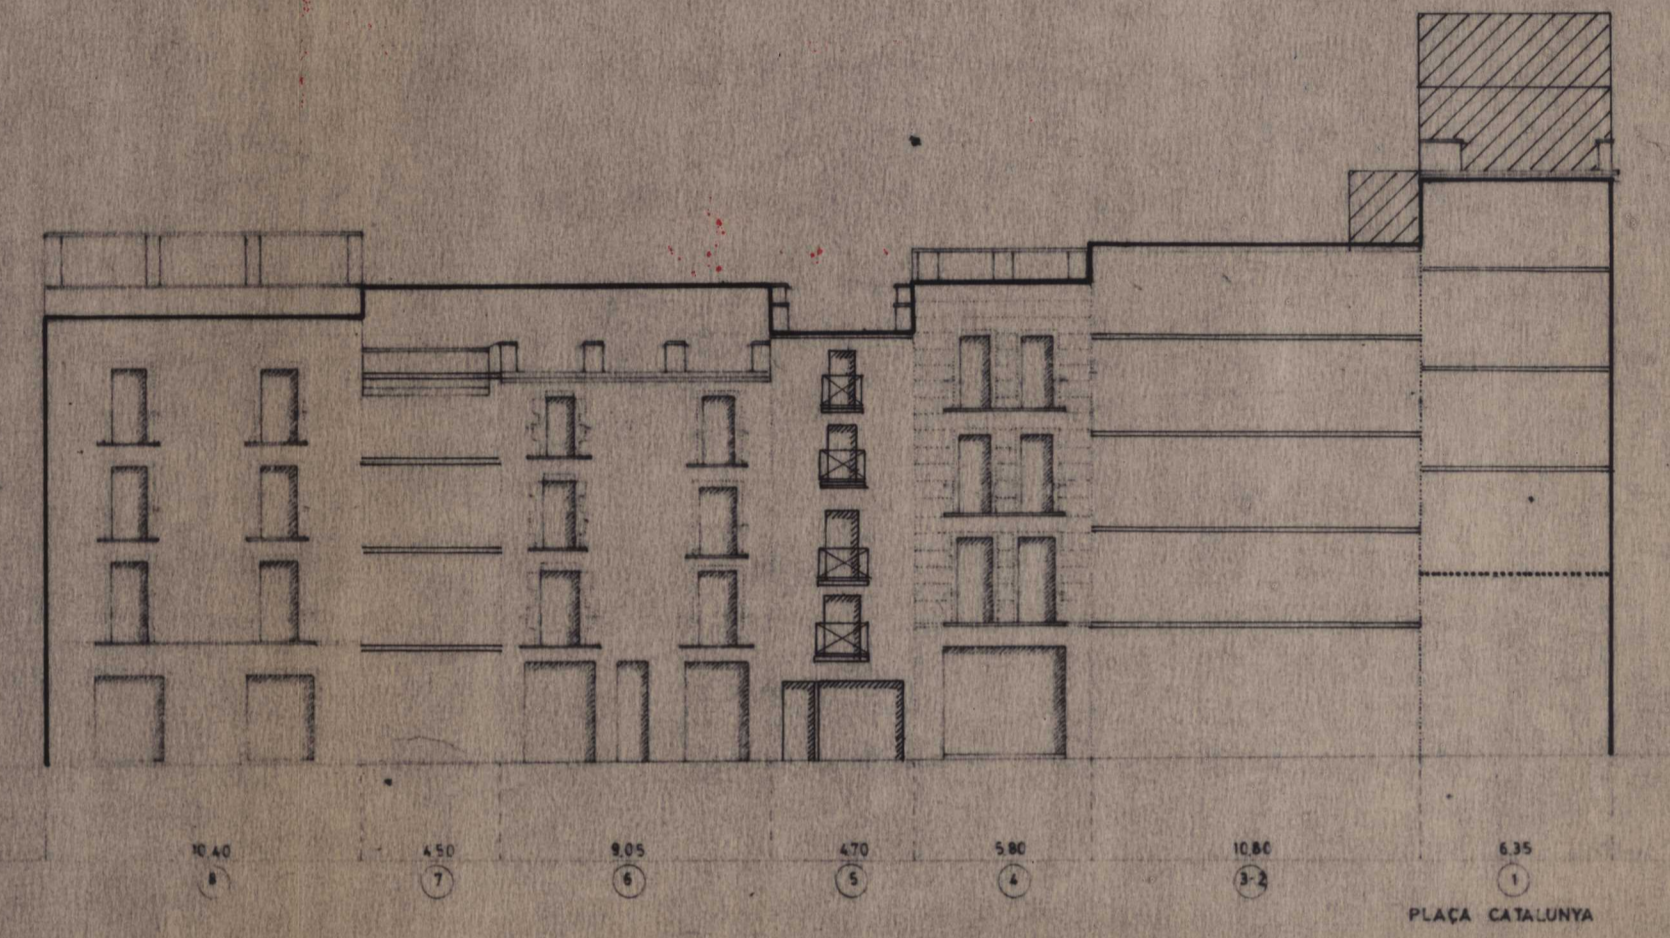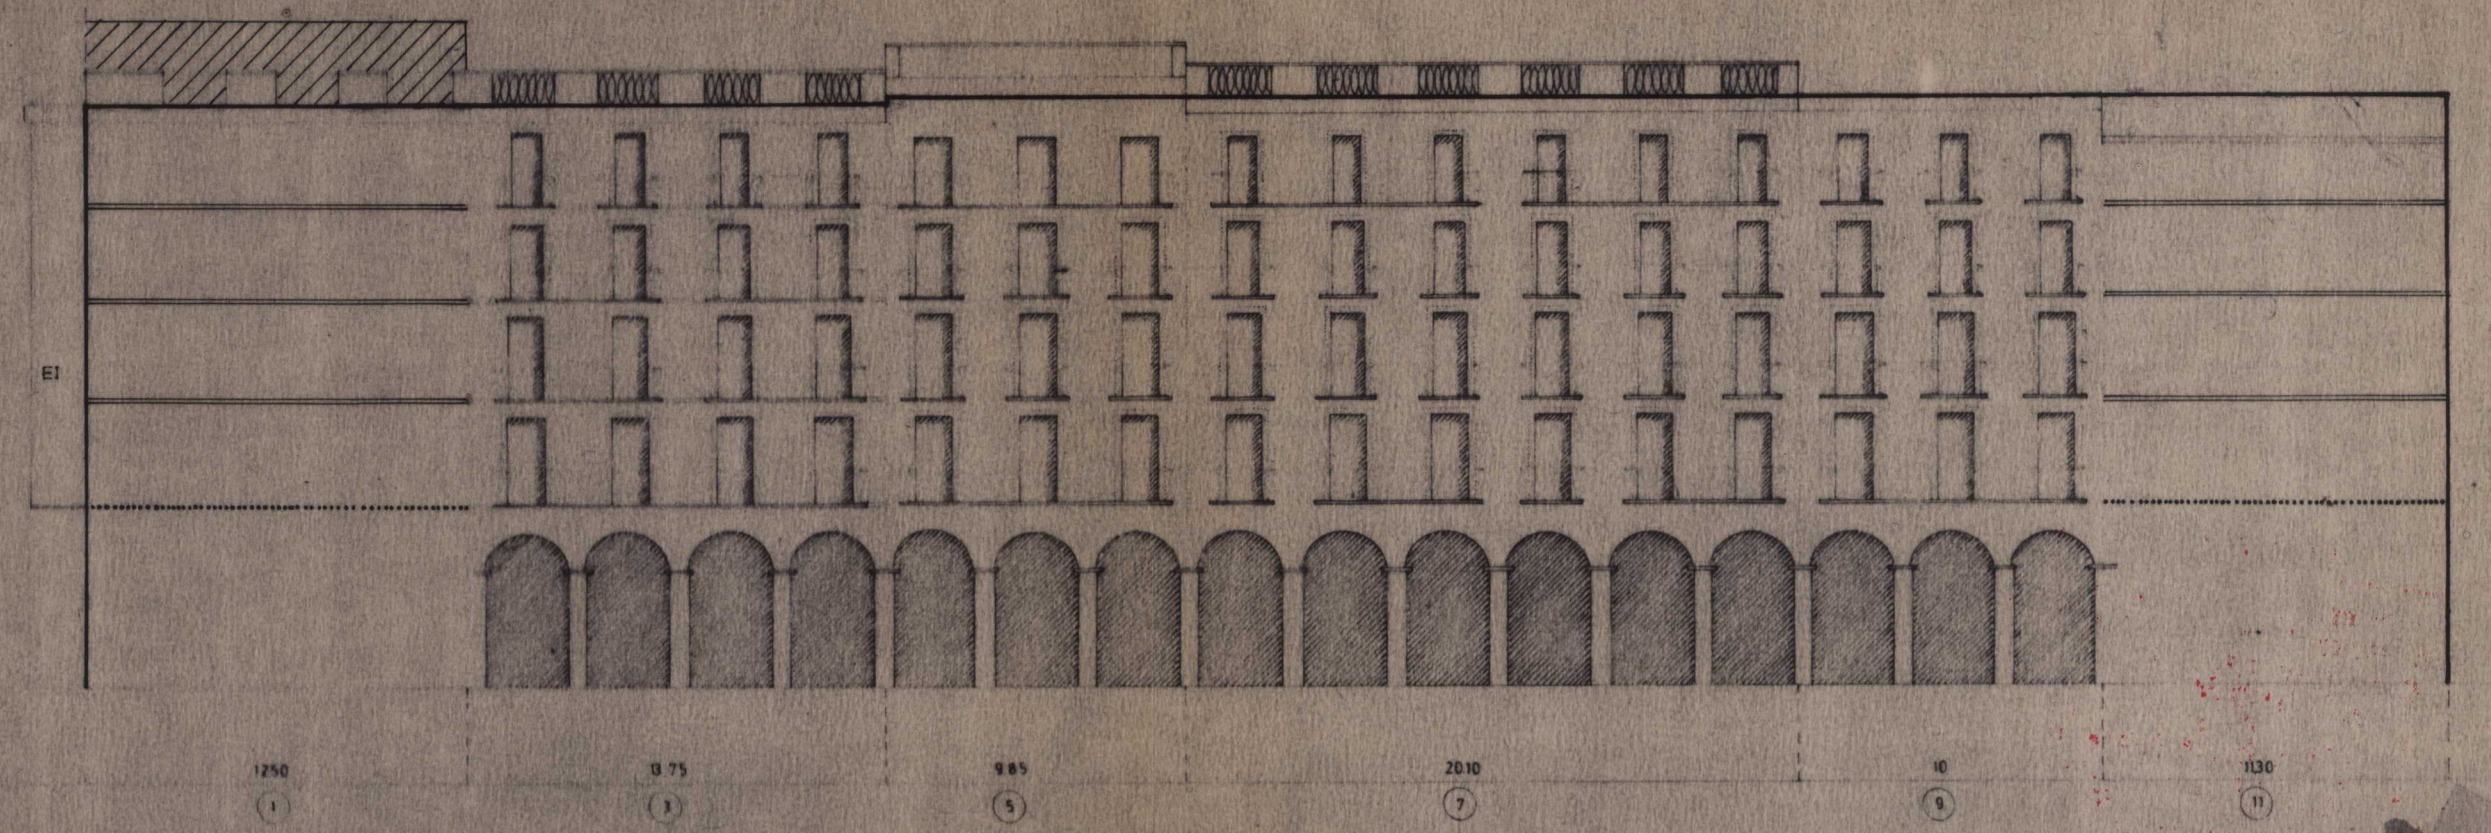

Ajuntament de Girona
SECRETARIA GENERAL
 Document objecte d'aprovació inicial per l'Ajuntament en sessió plenària de data 12 Juliol 1999.
 El Secretari,

Ajuntament de Girona
SECRETARIA GENERAL
 Document objecte d'aprovació provisional per l'Ajuntament en sessió plenària de data 11 d'Octubre 1999.
 El Secretari,

GENERALITAT DE CATALUNYA
 DEPARTAMENT DE POLÍTICA TERRITORIAL I OBRAS PÚBLIQUES
 DIRECCIÓ GENERAL D'URBANISME
 DOCUMENT OMPOTE D'APROVACIÓ PROVISIONAL PER LA COMISSIÓ ORGANISME DE GIRONA EN 8 MARÇ 1995
 LA SECRETARIA

PLA ESPECIAL DEL BARRI VELL
 AJUNTAMENT DE GIRONA 1982
 IL·L·LA 141

REFERÈNCIA AL TÍPOUS EDIFICATORI






141	-	1	CASA DE RENDA
141	-	2	CASA DE RENDA
141	-	3	CASA DE RENDA
141	-	4	CASA DE RENDA
141	-	5	CASA DE RENDA
141	-	6	CASA DE RENDA
141	-	7	CASA DE RENDA
141	-	8	CASA DE RENDA
141	-	9	CASA DE RENDA
141	-	10	CASA DE RENDA
141	-	11	CASA DE RENDA
141	-	12	CASA DE RENDA
141	-	13	CASA DE RENDA
141	-	14	CASA MEDIEVAL
141	-	15	CASA MEDIEVAL
141	-	16	CASA MEDIEVAL
141	-	17	CASA MEDIEVAL
141	-	18	CASA MEDIEVAL
141	-	19	CASA MEDIEVAL
141	-	20	CASA MEDIEVAL
141	-	21	CASA MEDIEVAL
141	-	22	CASA MEDIEVAL
141	-	23	CASA MEDIEVAL
141	-	24	CASA MEDIEVAL
141	-	25	CASA DE RENDA

ELEMENTS IMPROPIS

141	-	6	TRIBUNA PLAÇA CATALUNYA
141	-	16	TREURE L'ENVA QUE TANCA EL RADIU
141	-	19	PLANTA BARRA

VINCULACIONS

141	-	1	SEGUN FAÇANA NEOCLÀSSICA
141	-	2	SEGUN FAÇANA NEOCLÀSSICA
141	-	3	SEGUN FAÇANA NEOCLÀSSICA
141	-	4	SEGUN FAÇANA NEOCLÀSSICA
141	-	5	SEGUN FAÇANA NEOCLÀSSICA
141	-	6	SEGUN FAÇANA NEOCLÀSSICA

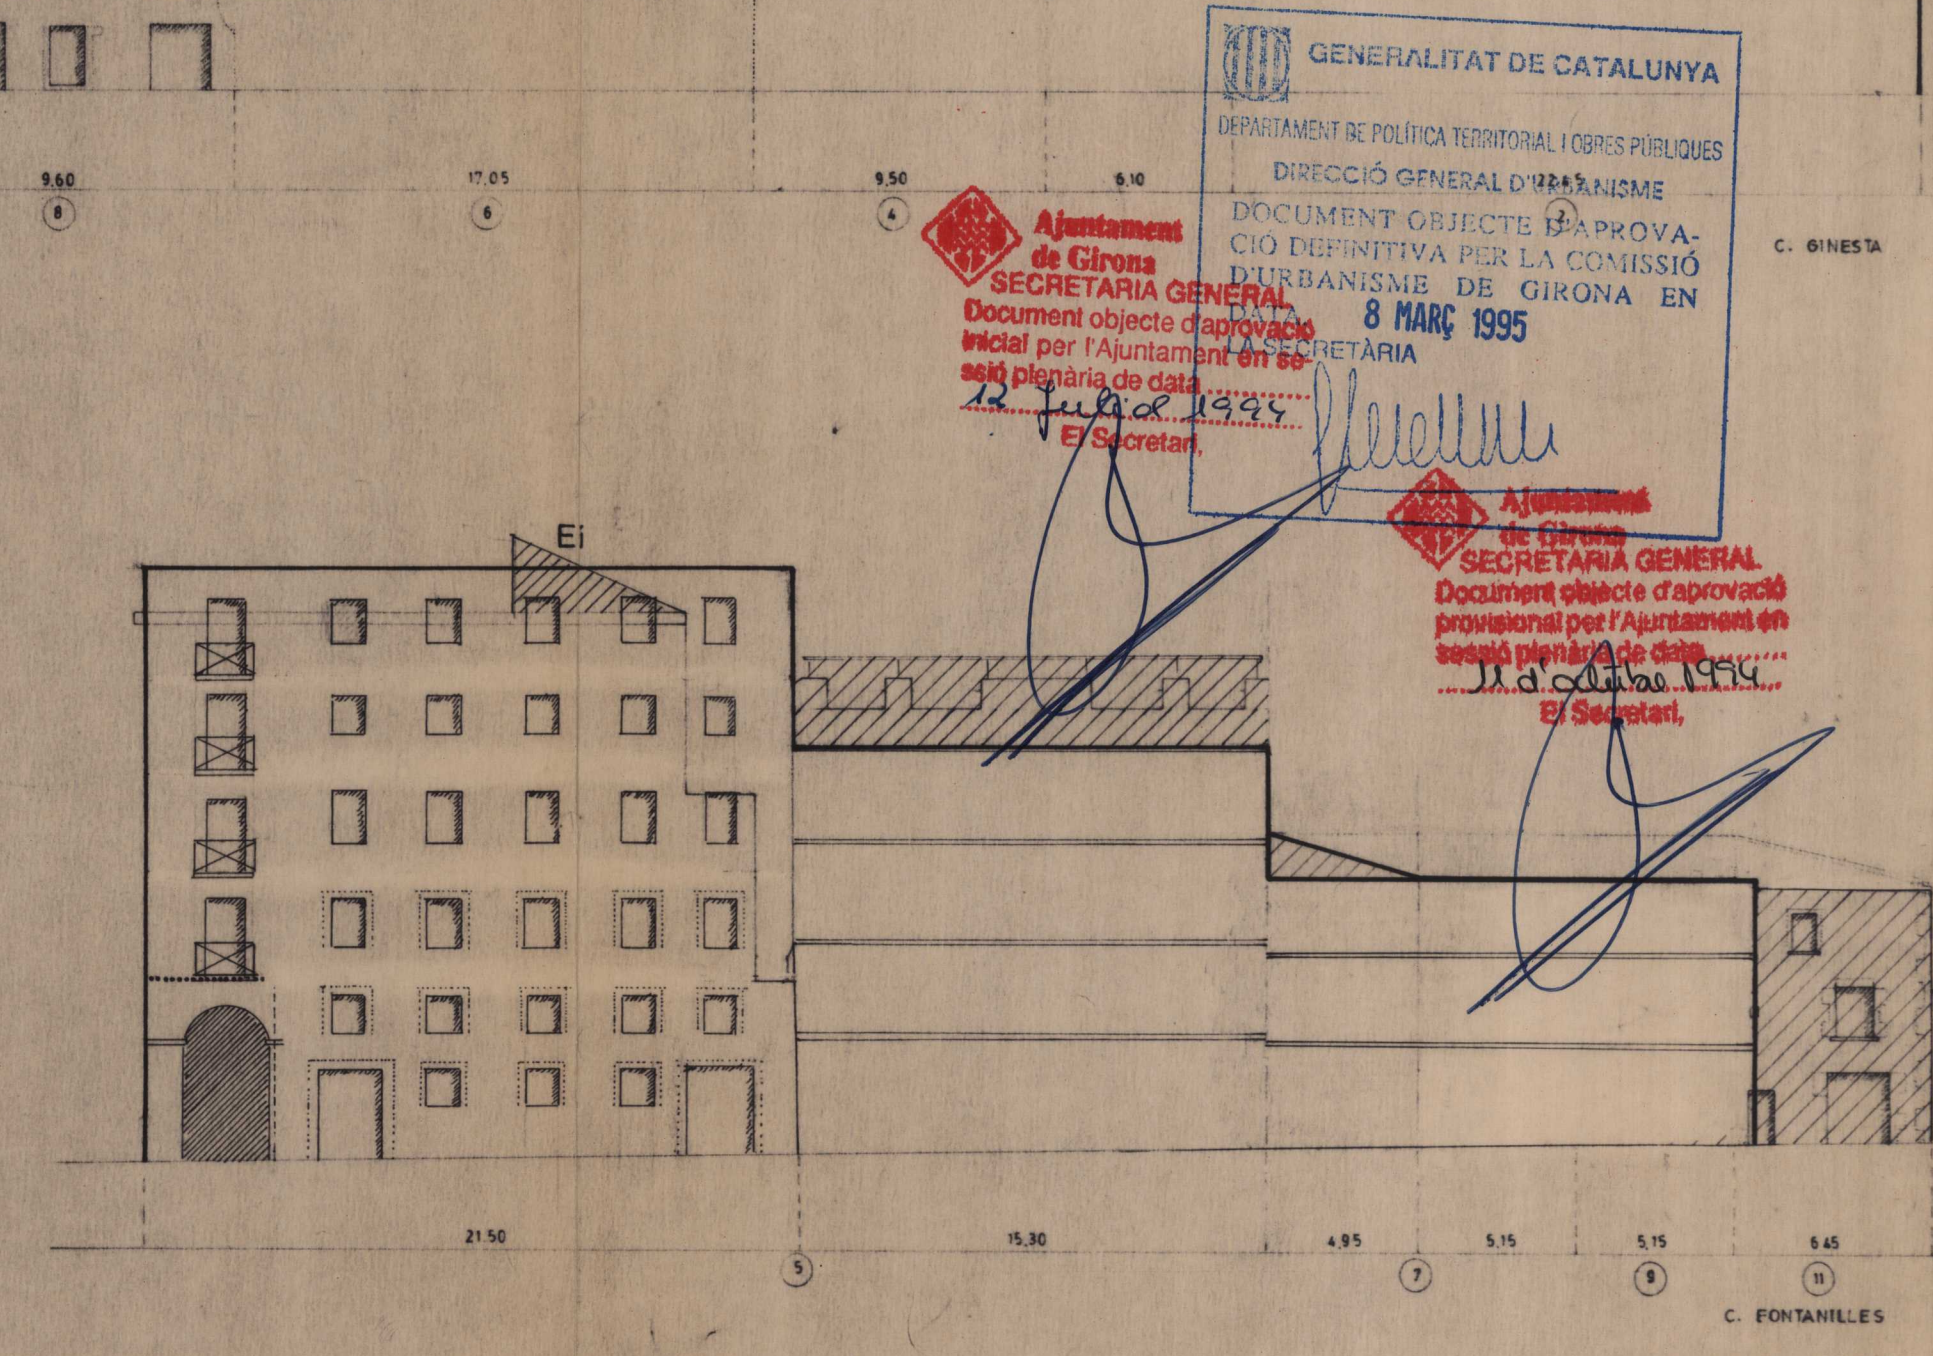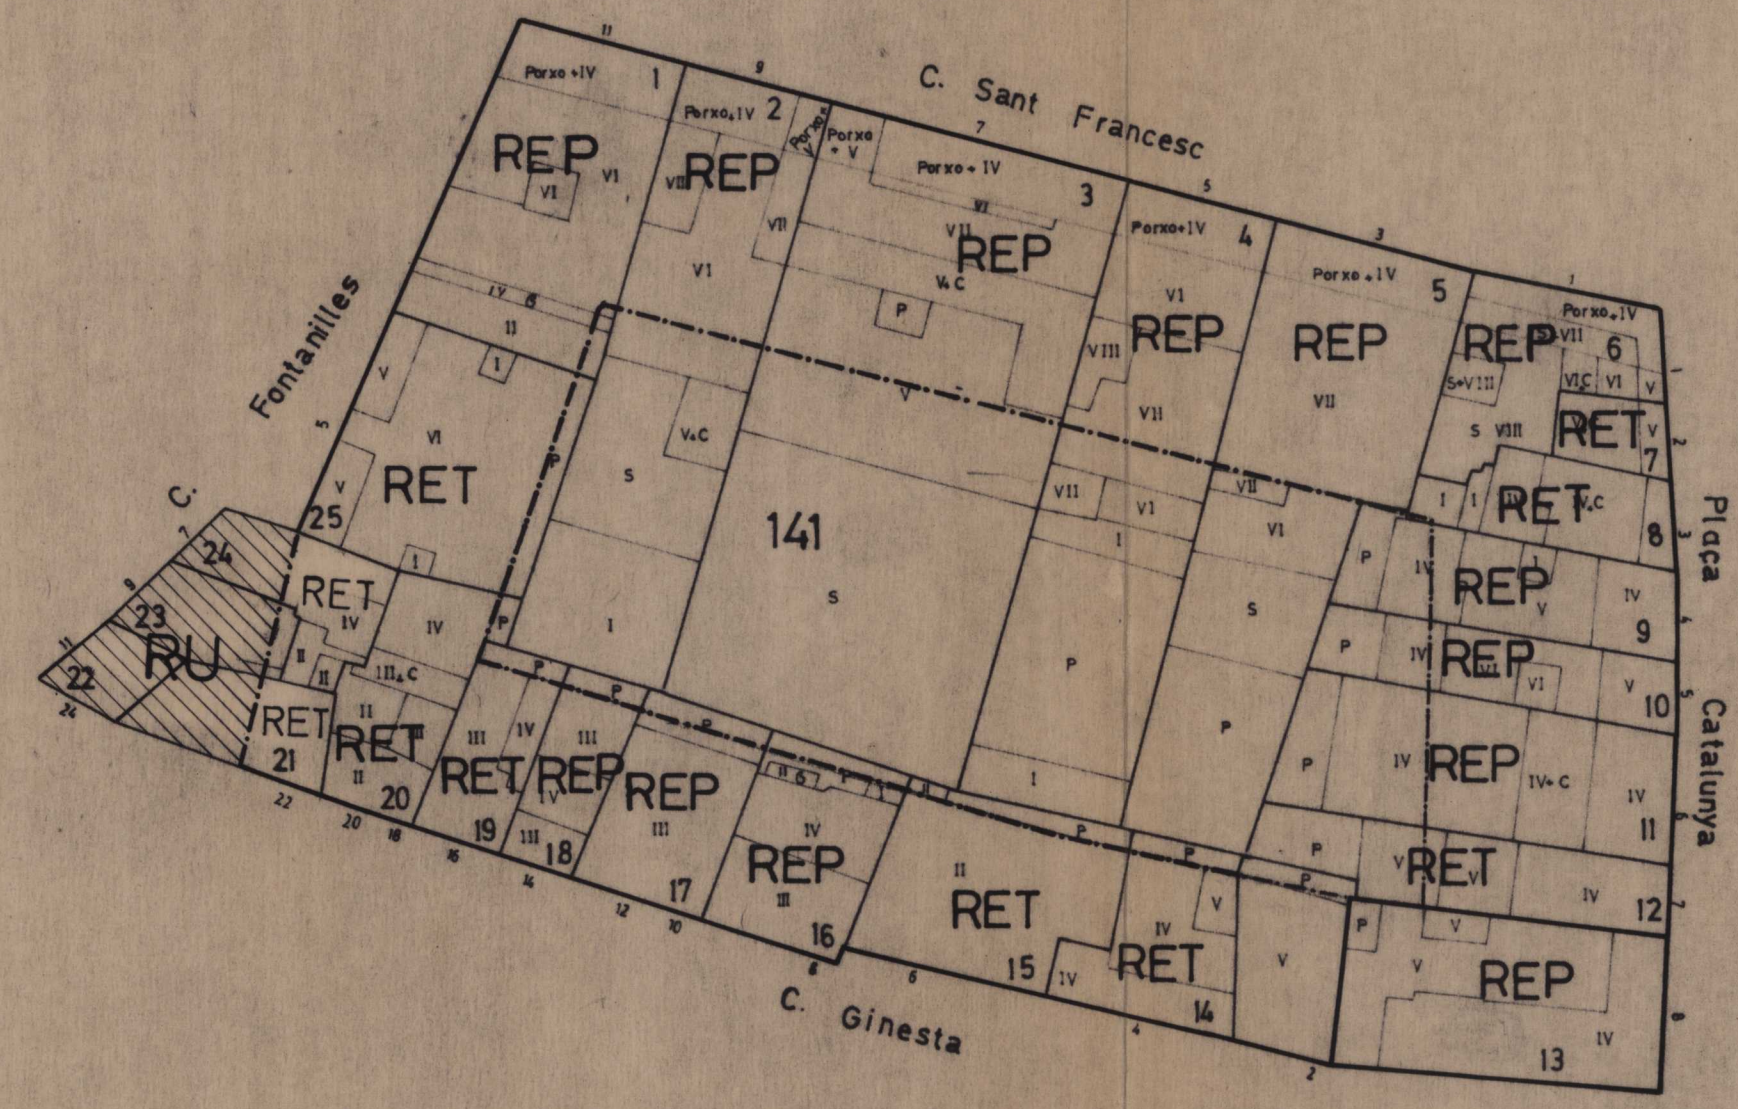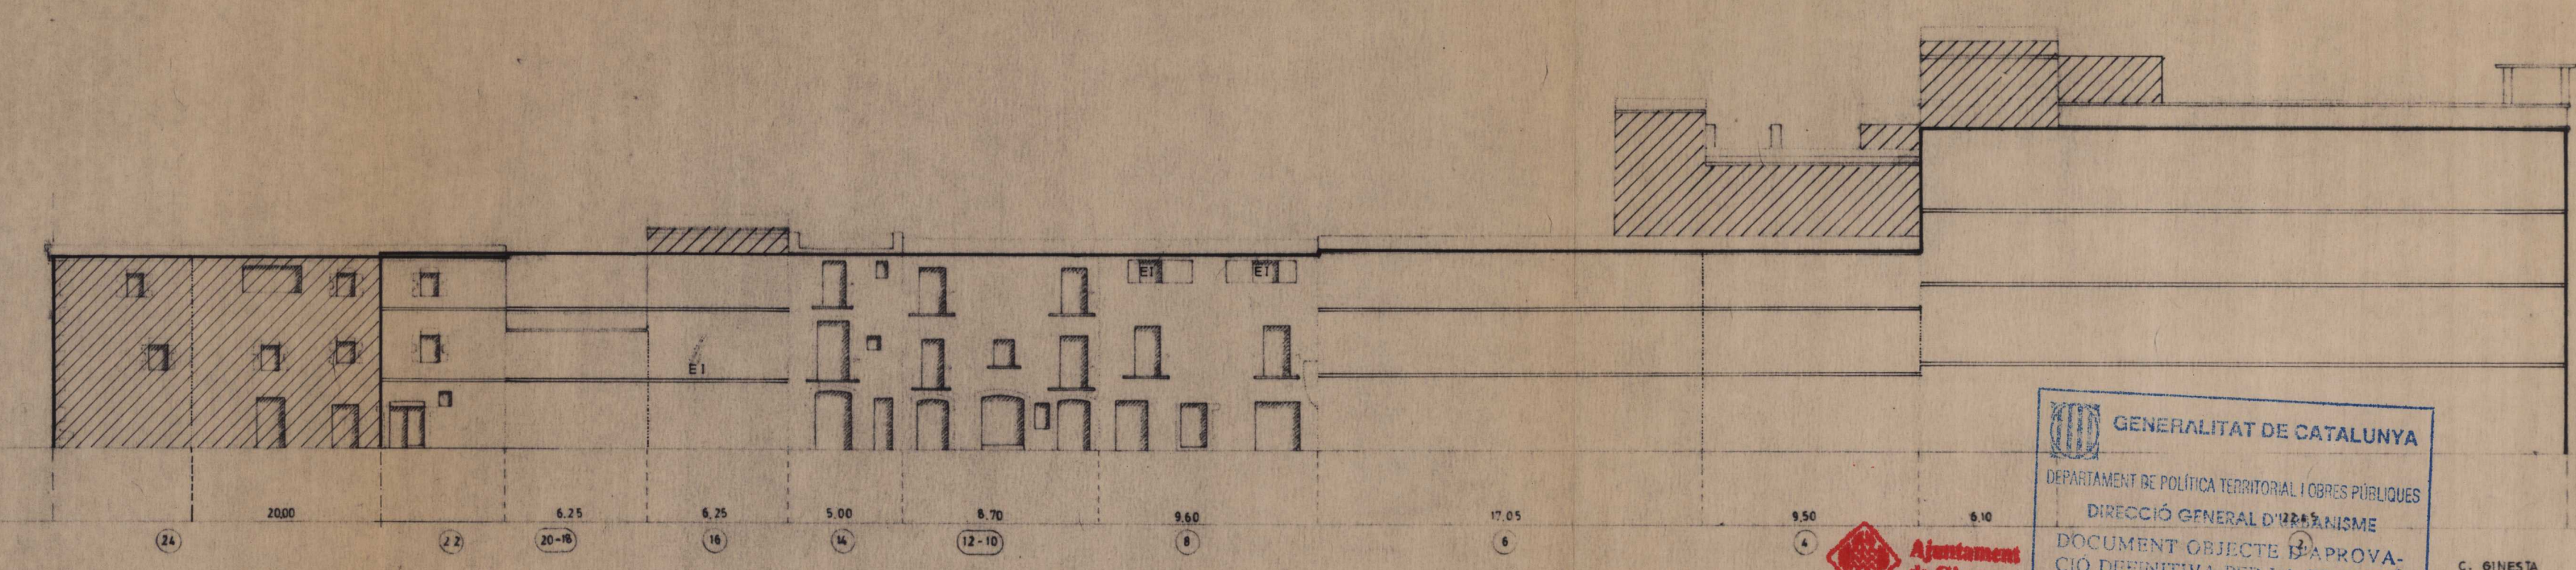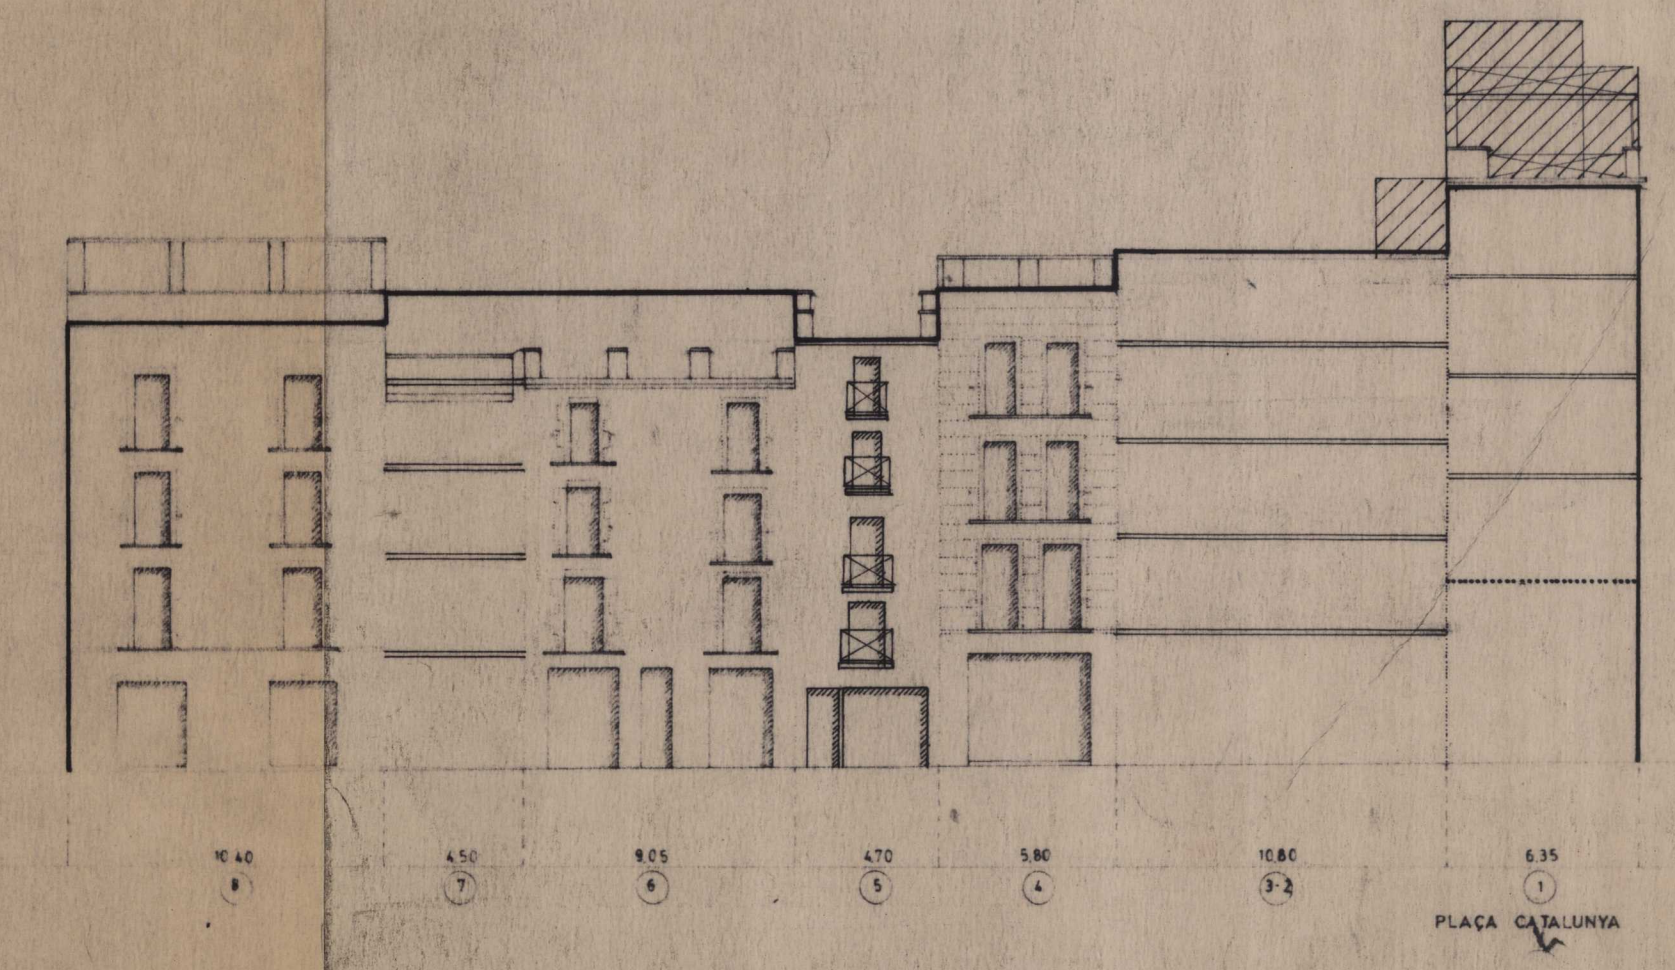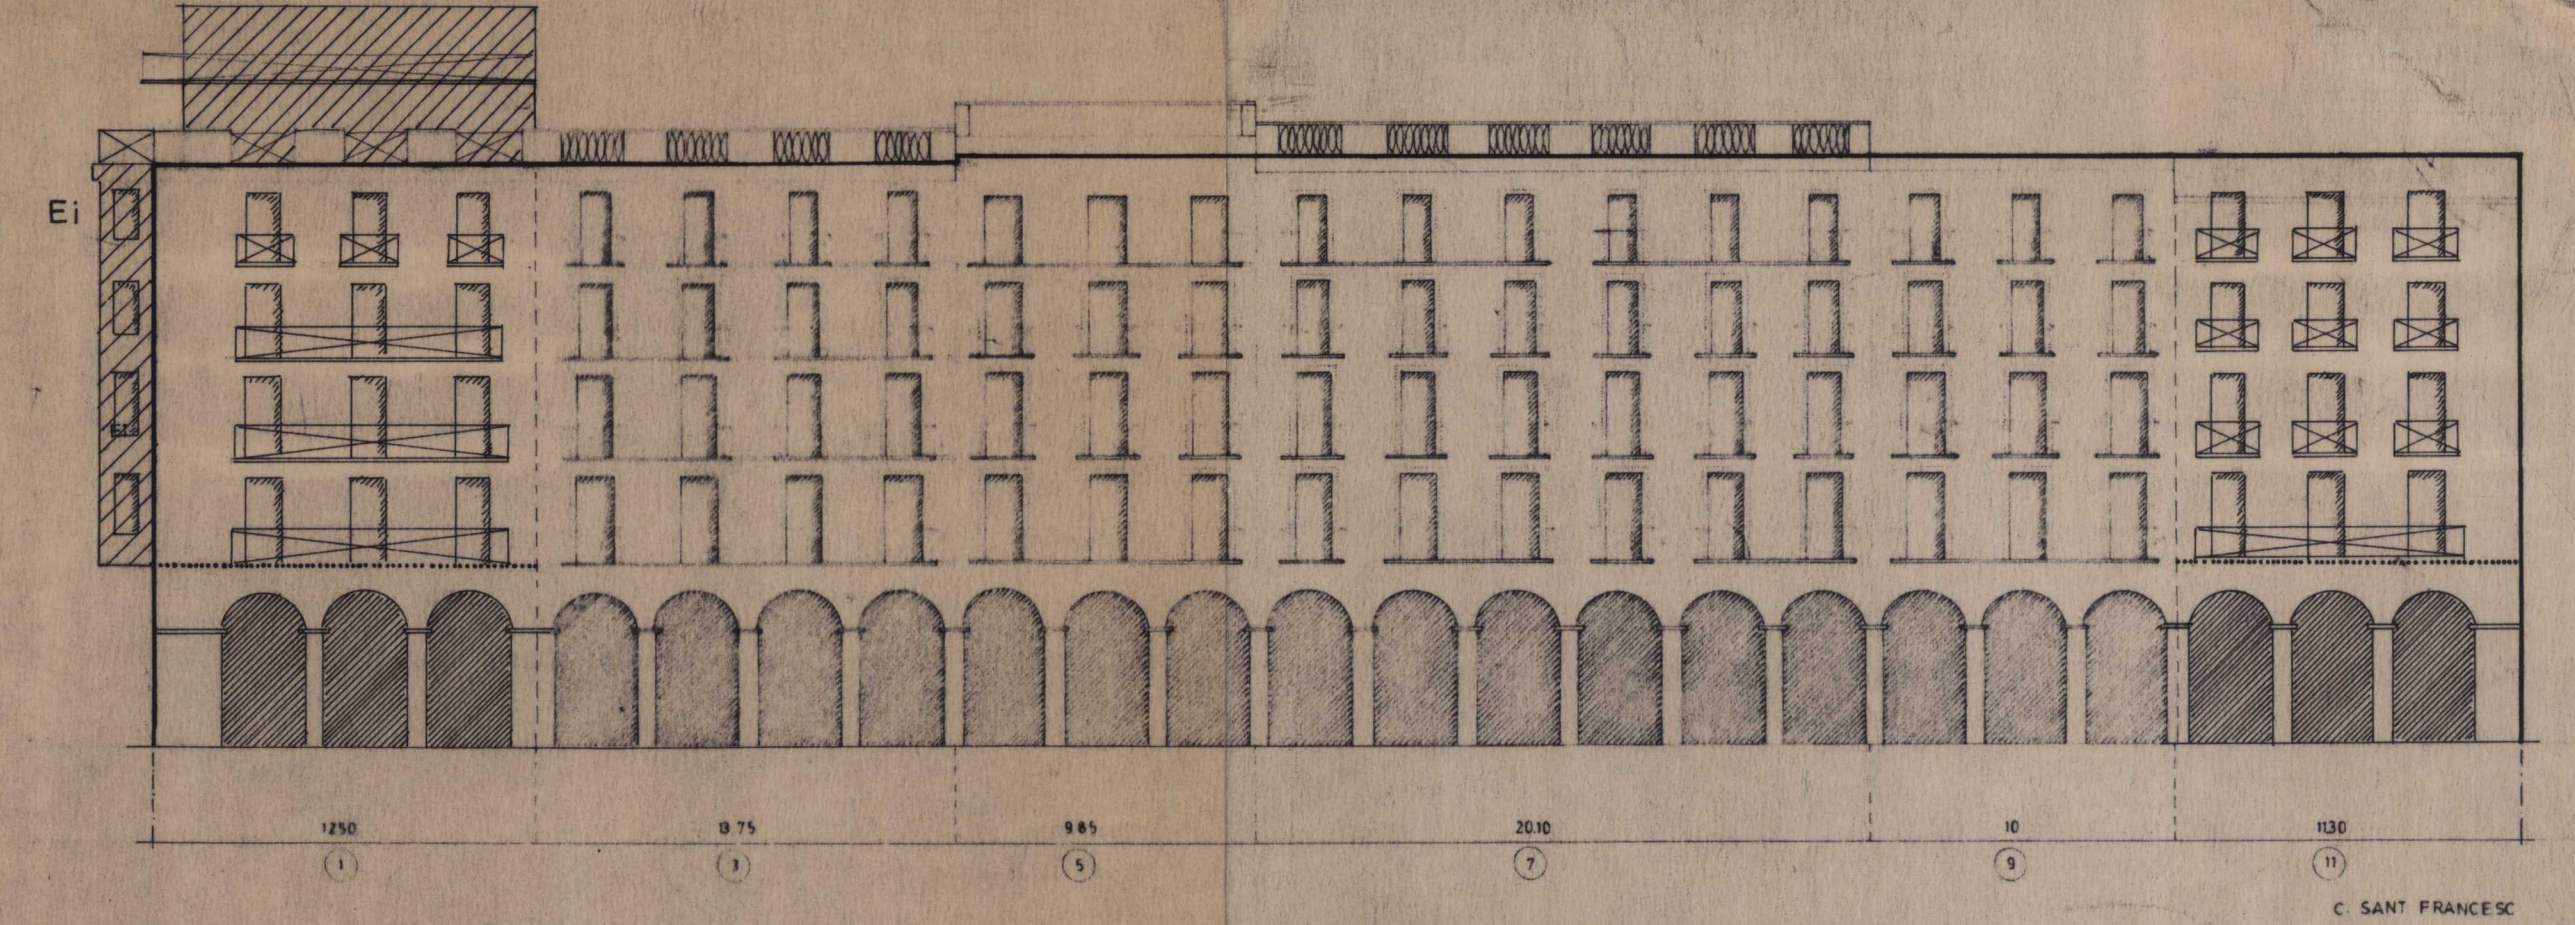

GENERALITAT DE CATALUNYA
 DEPARTAMENT DE POLÍTICA TERRITORIAL I OBRES PÚBLIQUES
 DIRECCIÓ GENERAL D'URBANISME
 DOCUMENT OBJECTE D'APROVACIÓ DEFINITIVA PER LA COMISSIÓ D'URBANISME DE GIRONA EN 8 MARÇ 1995
 SECRETARIA GENERAL
 objecte d'aprovació inicial per l'Ajuntament en sessió plenària de data 23 Juliol 1994
 El Secretari

MODIFICACIÓ PLA ESPECIAL DEL BARRI VELL GIRONA-1994
 PROPOSTA
 ILLA 141