
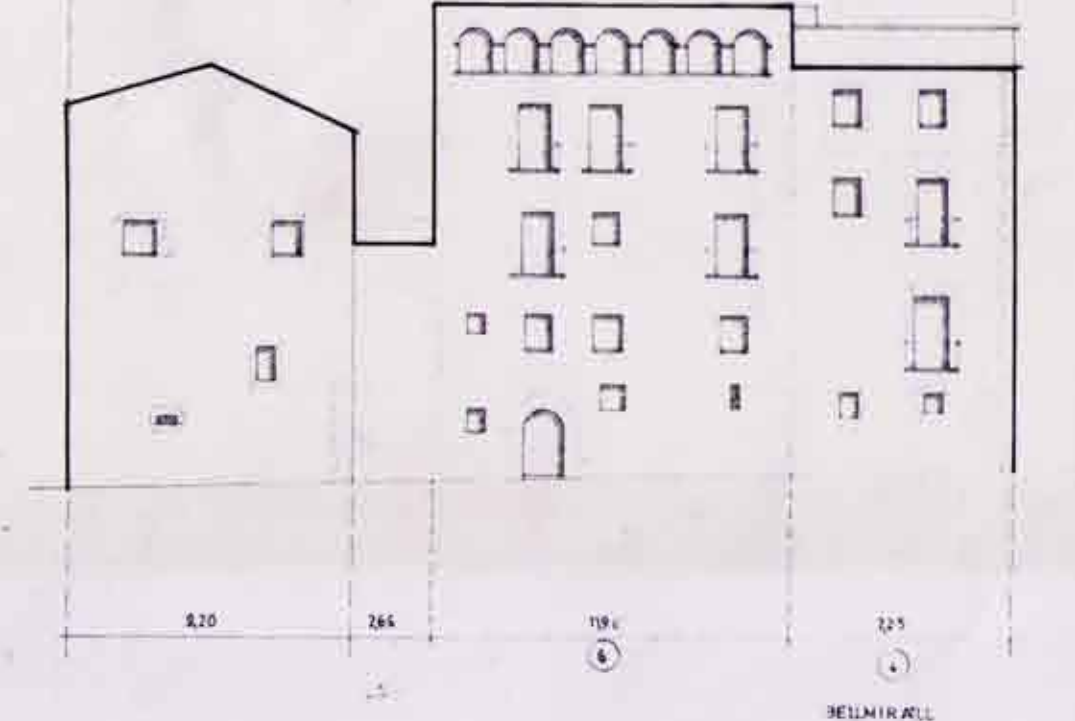
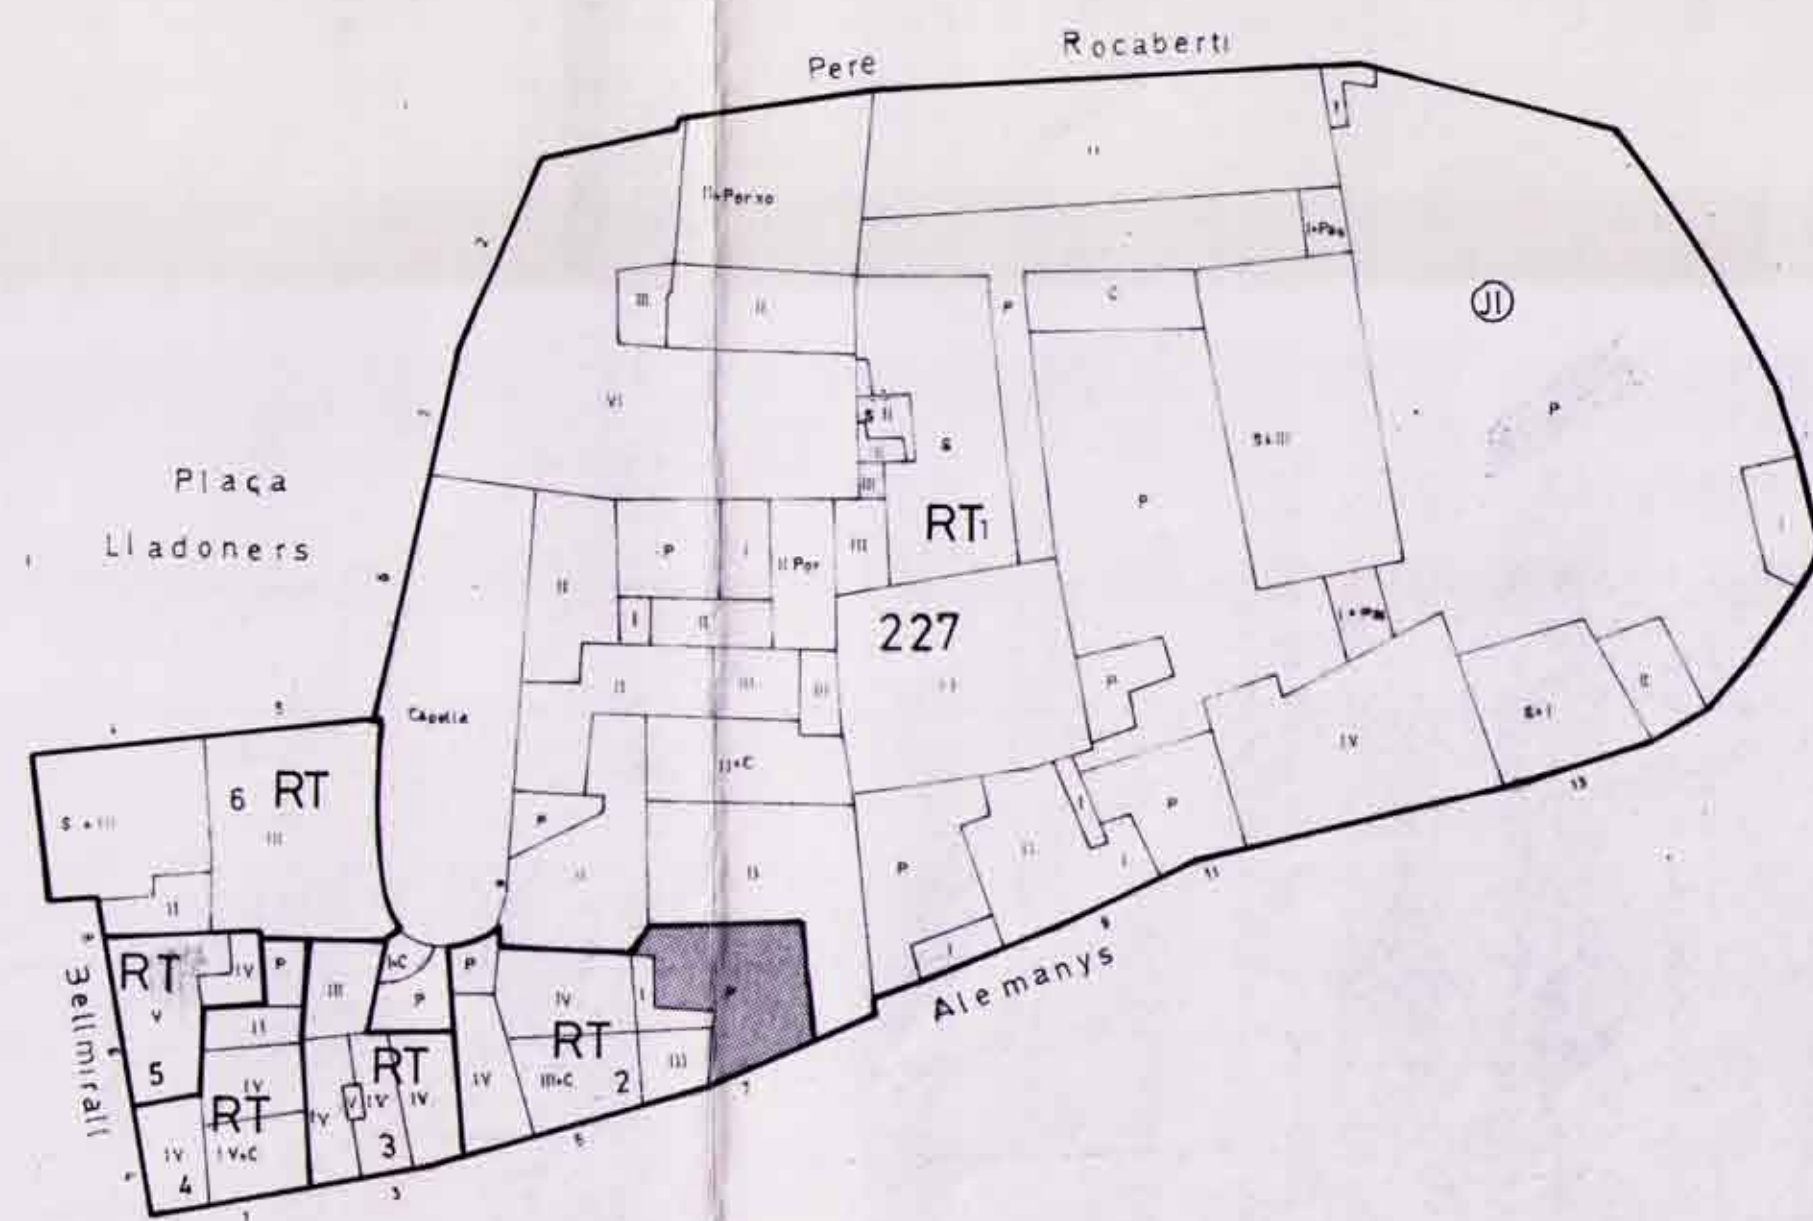
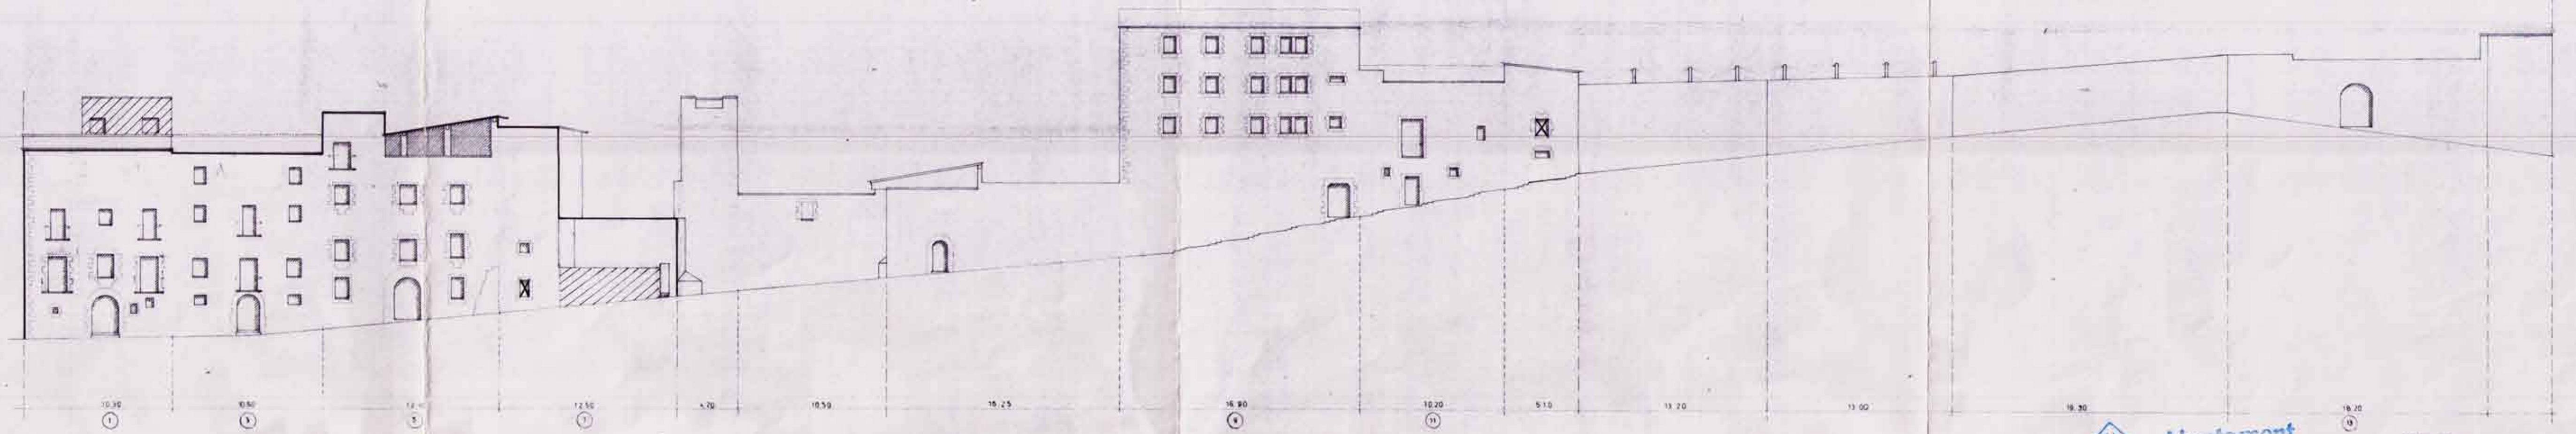


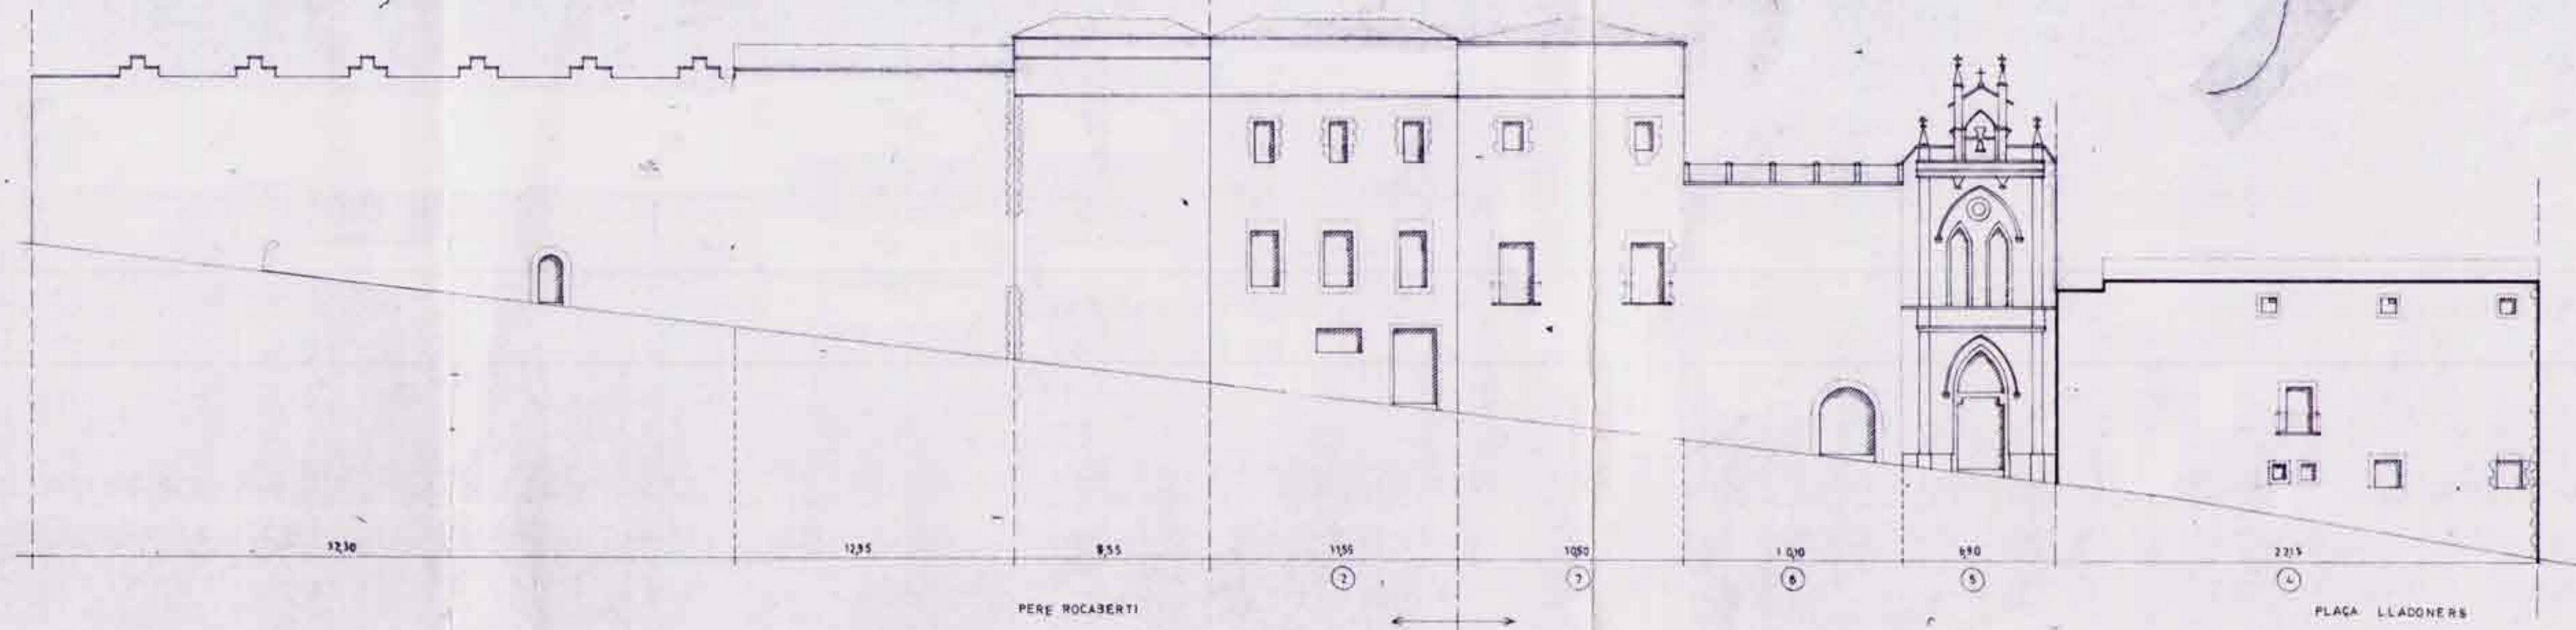

francesc *myrta* *maria*

REFERENCIA AL TIPO EDIFICATORI

- 227 - 1 : CONSENT
- 227 - 2 : CASAL
- 227 - 3 : CASAL
- 227 - 4 : CASAL
- 227 - 5 : CASA MEDIEVAL
- 227 - 6 : CASAL

ELEMENTS IMPROPIIS

- 227 - 3 : TREURE ELS COMPTADORS DE LA LLUM DEL CARRER
- 227 - 4 : ARRIBOSSAR I PINTAR

VINCULACIONS

- 227 - 2 : ARRANCAMENT DEL MUR DEL PATI

ORDENANCA PARTICULAR PER 227 - 1

DUALSEVOL VARIACIO EN L'ORDENACIO DELS VOLUMS ACTUALS ES FAHA A PARTIR D'UN ESTUDI DE OCTALL, NO PODENT EN CAP CAS AUGMENTAR L'EDIFICABILITAT ACTUAL. ELS NOUS EDIFICIS RESPECTARAN TOTES LES NORMES GENERALS DEL PLA DEL QUE FA A COMPOSICIO D'OBERTURES, FACANES I MATERIALS.





REFERÈNCIA AL TIPUS EDIFICATORI

228	-	1	:	CASA MEDIEVAL
228	-	2	:	CASA MEDIEVAL
228	-	3	:	CASA MEDIEVAL
228	-	5	:	CASA MEDIEVAL
228	-	6	:	CASAL
228	-	7	:	CASAL
228	-	8	:	CASAL
228	-	9	:	CASA MEDIEVAL
228	-	10	:	CASA MEDIEVAL

ELEMENTS IMPROPRIS

228	-	5	:	PART DE FACANA EN TOTXA- NA SENSE ARREDOSSAR. POT DORIR-SE FINESTRA CE- MINADA
-----	---	---	---	---

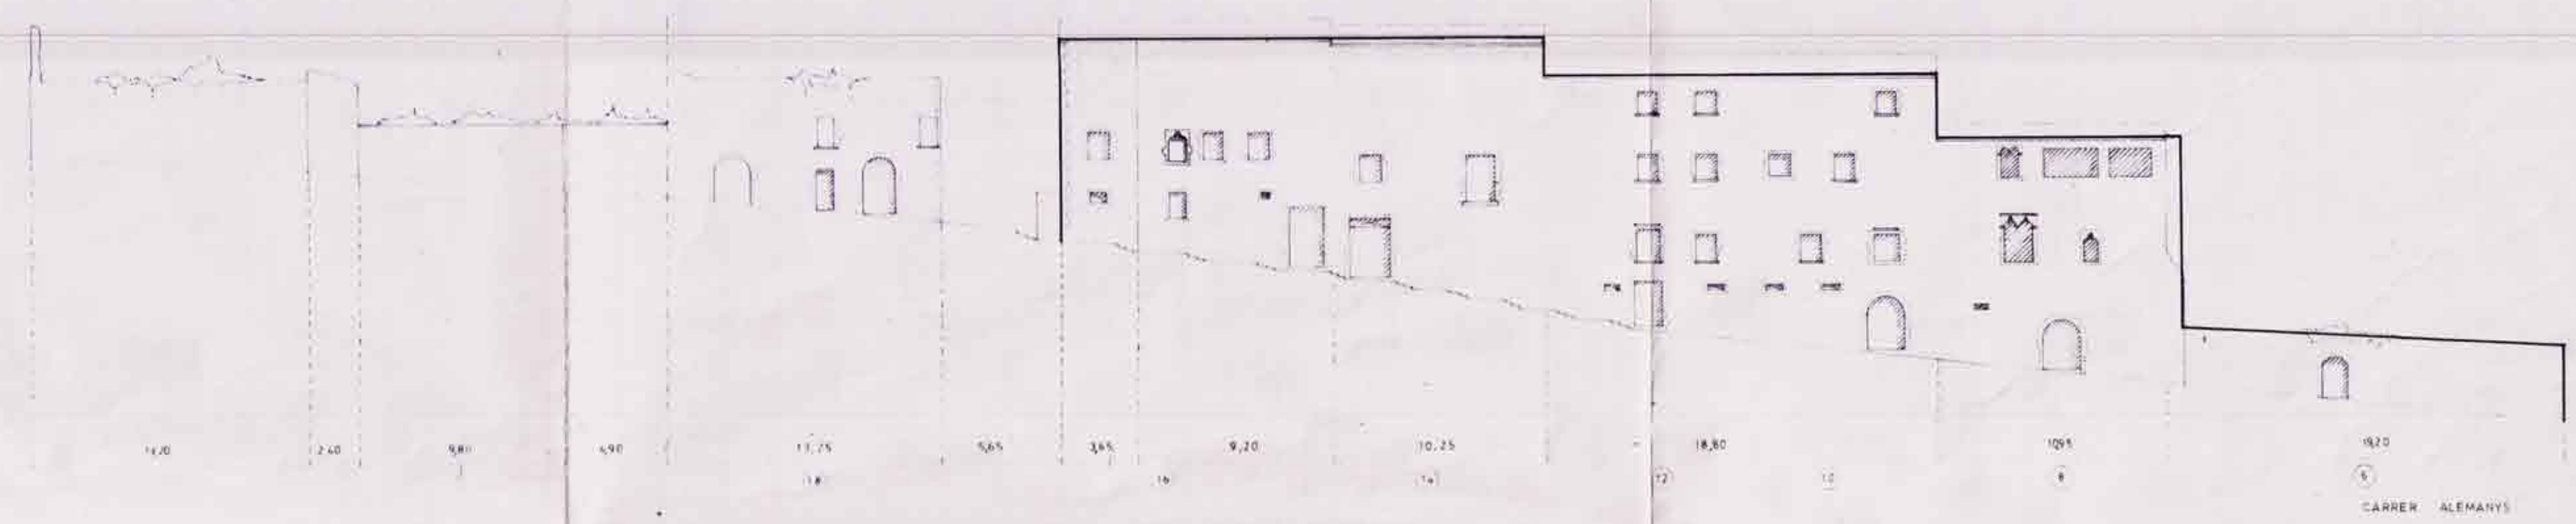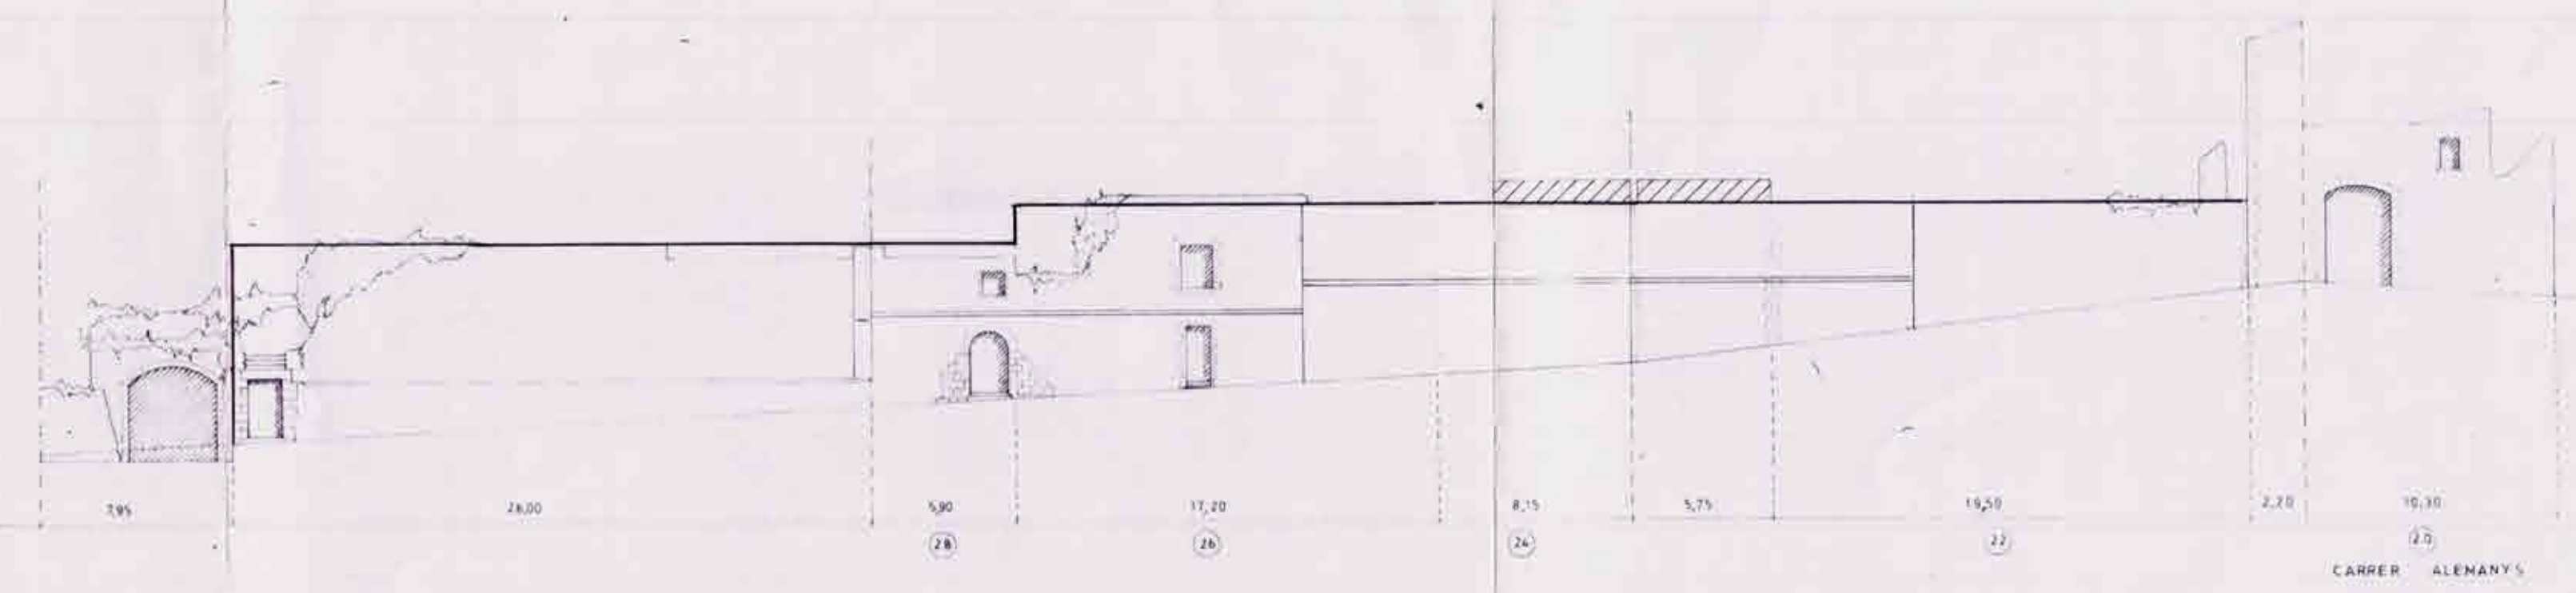


Ajuntament de Girona
Document objecte d'aprovació inicial per l'Ajuntament en sessió plenària de data 15 Abril 1983
El Secretari

mythun
maurita
franci pla

Ajuntament de Girona
Document objecte d'aprovació provisional per l'Ajuntament en sessió plenària de data 12 Juliol 1983
El Secretari



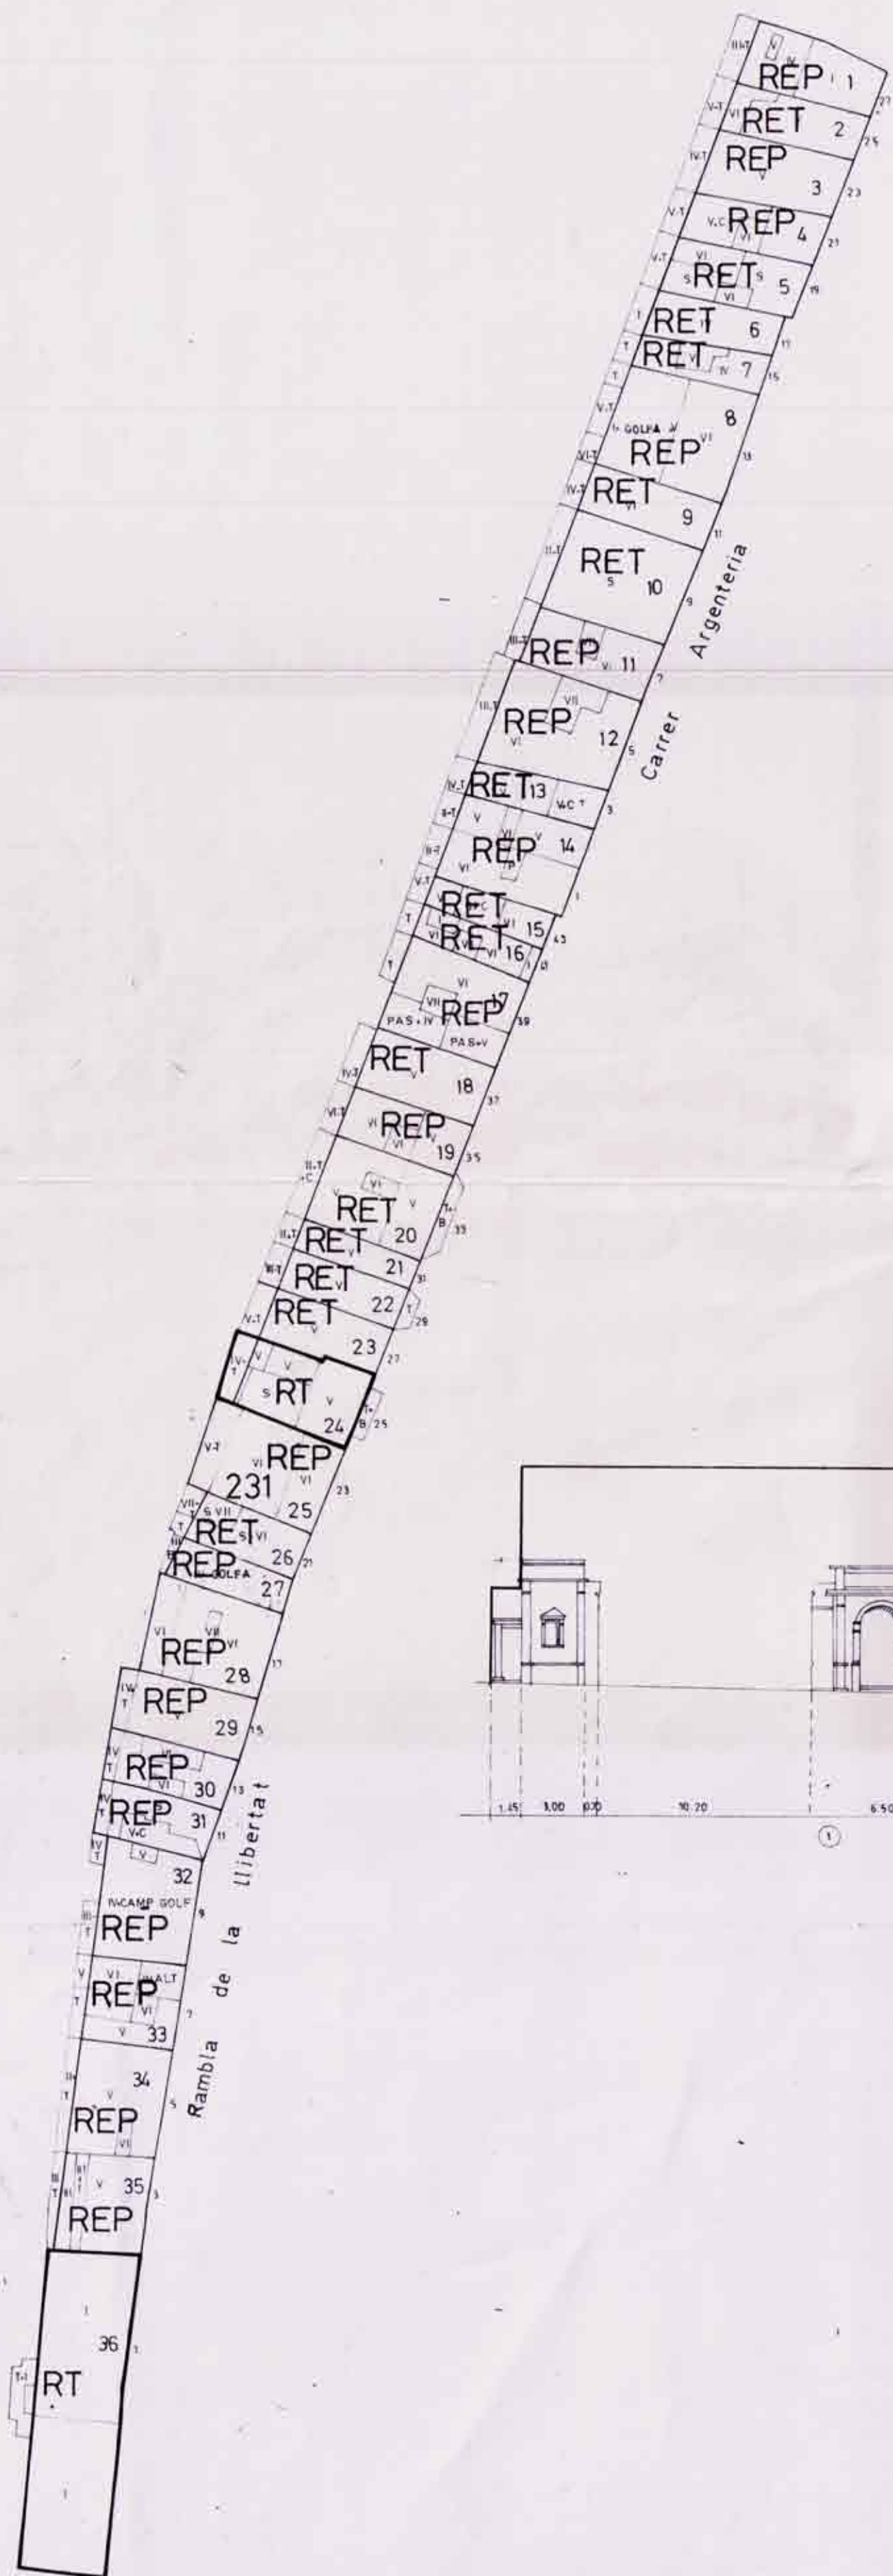

REFERÈNCIA AL TIPUS EDIFICATORI

231 - 1	1	CASA DE RENDA
231 - 2	1	CASA EN FILERA
231 - 3	1	CASA DE RENDA
231 - 4	1	CASA DE RENDA
231 - 5	1	CASA DE RENDA
231 - 6	1	CASA EN FILERA
231 - 7	1	CASA EN FILERA
231 - 8	1	CASA DE RENDA
231 - 9	1	CASA EN FILERA
231 - 10	1	CASA DE RENDA
231 - 11	1	CASA DE RENDA
231 - 12	1	CASA DE RENDA
231 - 13	1	CASA EN FILERA
231 - 14	1	CASA DE RENDA
231 - 15	1	CASA EN FILERA
231 - 16	1	CASA EN FILERA
231 - 17	1	CASA DE RENDA
231 - 18	1	CASA DE RENDA
231 - 19	1	CASA EN FILERA
231 - 20	1	CASA DE RENDA
231 - 21	1	CASA EN FILERA
231 - 22	1	CASA DE RENDA
231 - 23	1	CASA EN FILERA
231 - 24	1	CASA DE RENDA
231 - 25	1	CASA DE RENDA
231 - 26	1	CASA DE RENDA
231 - 27	1	CASA EN FILERA
231 - 28	1	CASA DE RENDA
231 - 29	1	CASA DE RENDA
231 - 30	1	CASA DE RENDA
231 - 31	1	CASA EN FILERA
231 - 32	1	CASA DE RENDA
231 - 33	1	CASA DE RENDA
231 - 34	1	CASA DE RENDA


231 - 35	1	CASA DE RENDA
231 - 36	1	CASA DE RENDA

ELEMENTS IMPROPIIS

231 - 2	1	FINESTRES BARRENA PLANTA CARRER ARGENTERIA
231 - 10	1	CARTELL PLANTA PIS
231 - 16	1	FAÇANA AMB TERRASSES
231 - 24	1	BOTIGA FAÇANA PLANTA BAIXA

VINCULACIONS

231 - 33	1	CONTINUAR BADIUS COM A LA CASA Nº 39
----------	---	--------------------------------------

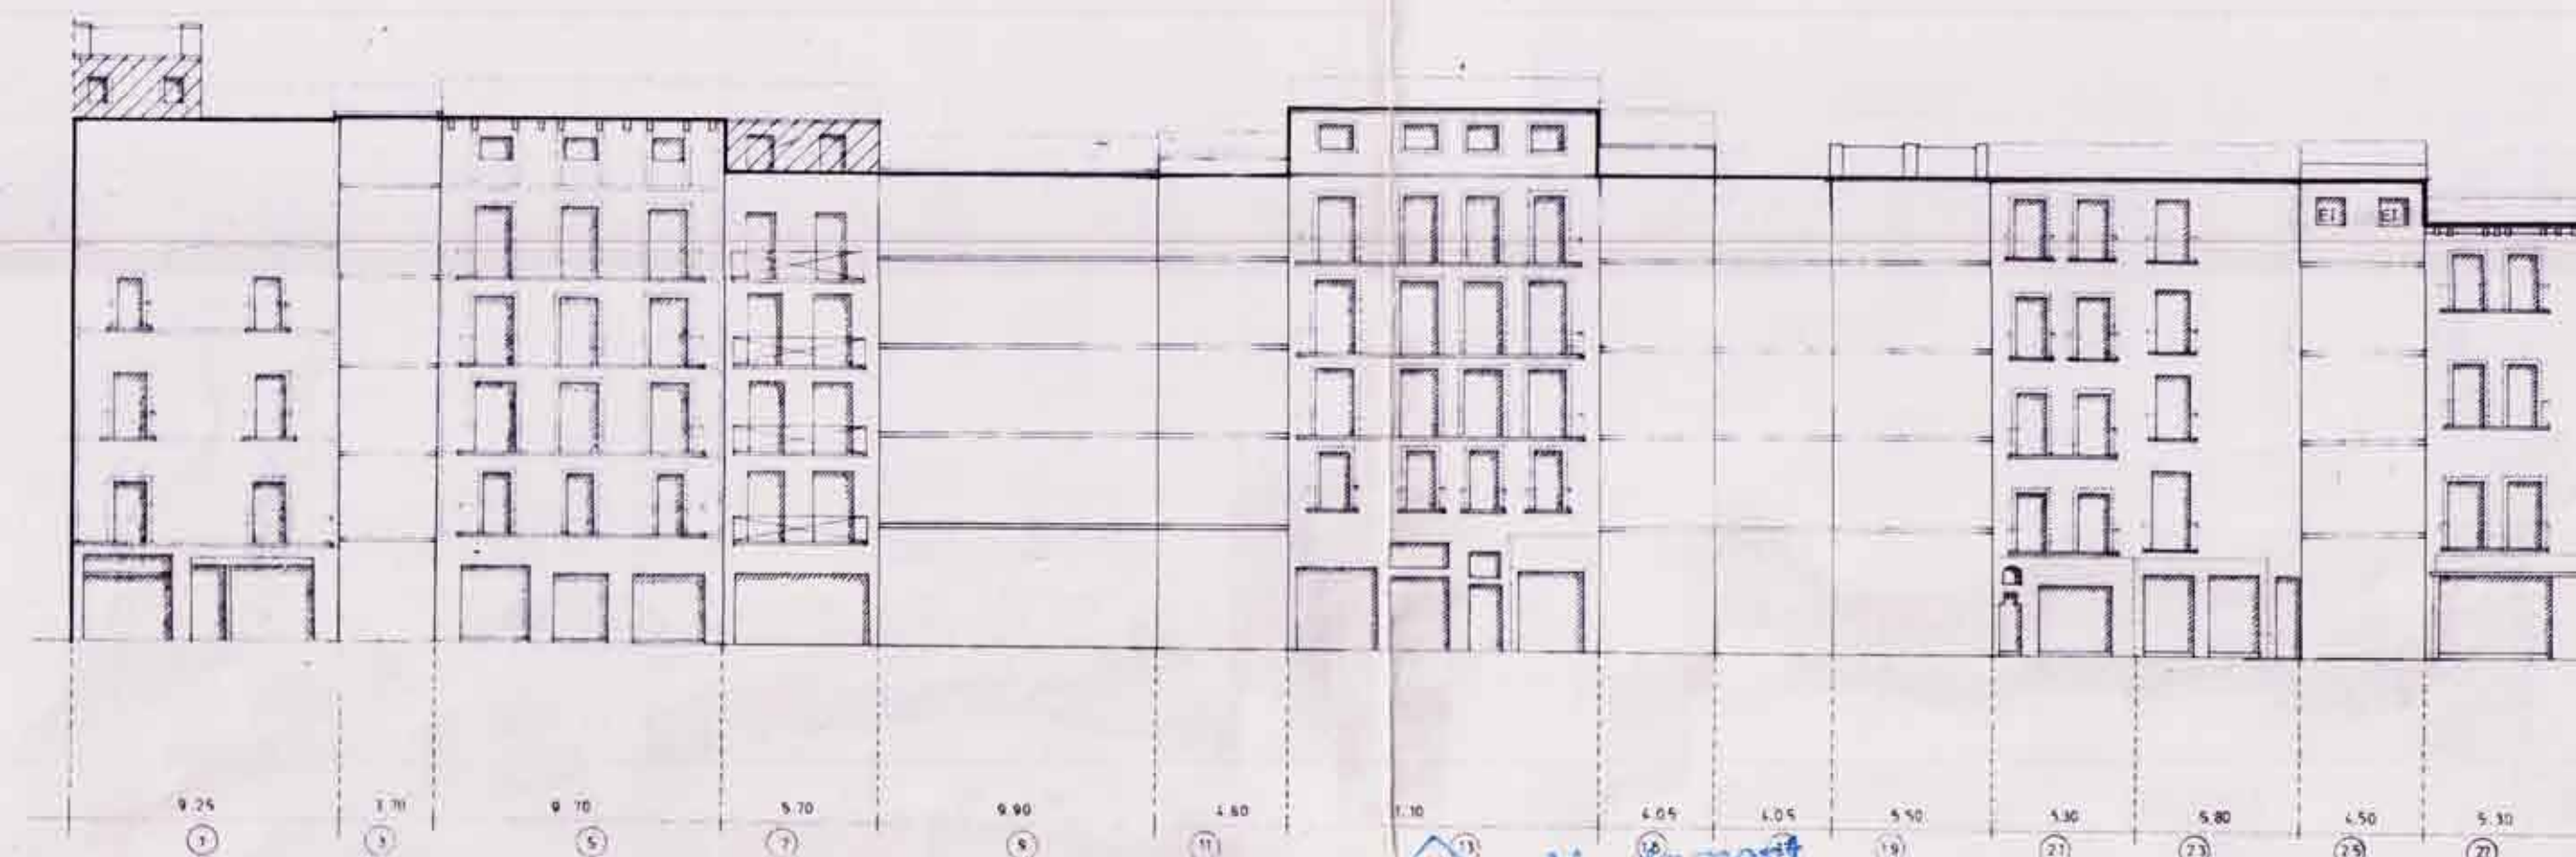


Macarita


Juan J. Mac

myfuer

Ajuntament de Girona
Document objecte d'aprovació provisional per l'Ajuntament en sessió plenària de data **12 Juliol 1983**
El Secretari

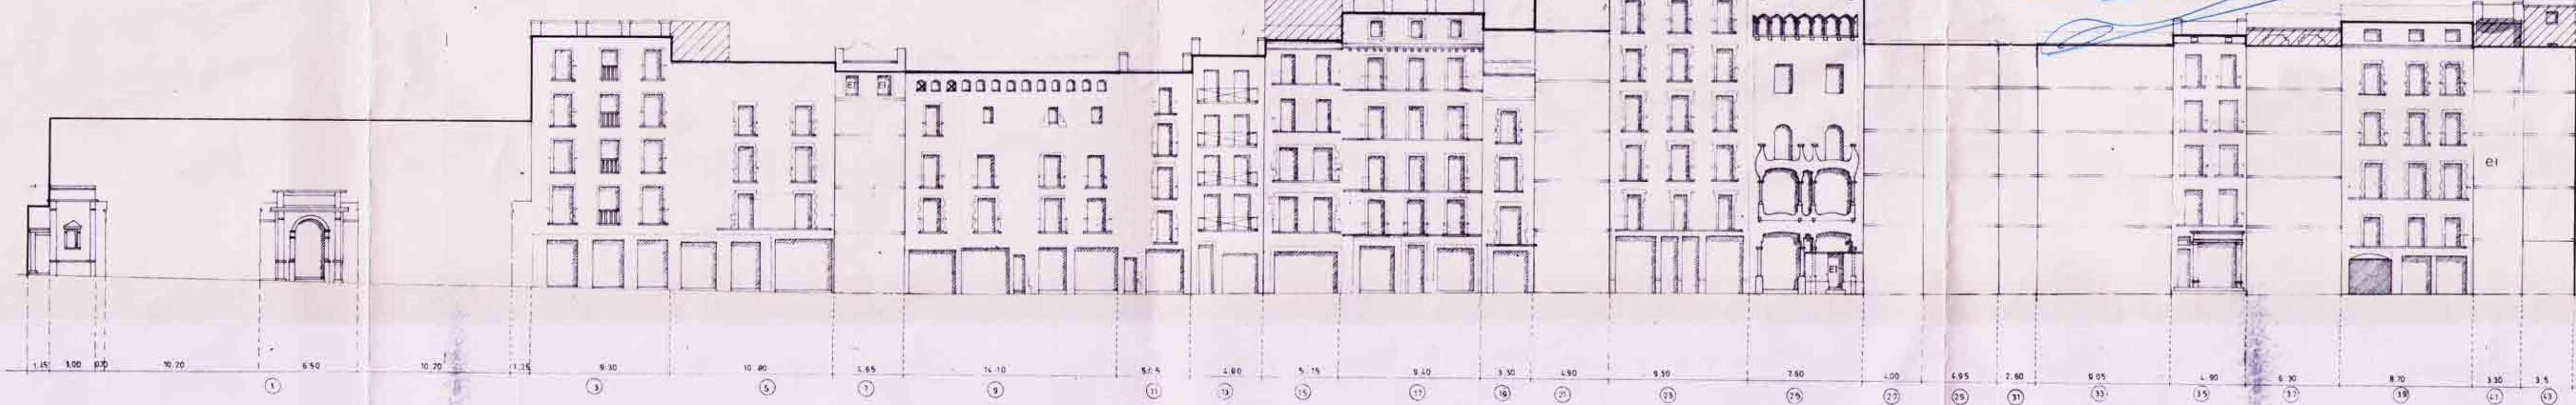

RAMBLA DE LA LLIBERTAT

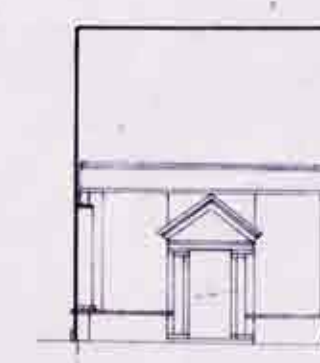



PLA ESPECIAL DEL BARRI VELL
AJUNTAMENT DE GIRONA 1982
FOLLA 231

REFERÈNCIA AL TIPUS EDIFICATORI

232 - 1	CASA DE RENDA
232 - 2	CASA DE RENDA
232 - 3	CASA DE RENDA
232 - 4	CASA DE RENDA
232 - 5	CASA DE RENDA
232 - 6	CASA DE RENDA
232 - 7	CASA DE RENDA
232 - 8	CASA DE RENDA
232 - 9	CASA DE RENDA
232 - 10	CASA DE RENDA
232 - 11	CASA DE RENDA
232 - 12	CASA DE RENDA
232 - 13	CASA DE RENDA
232 - 14	CASA DE RENDA
232 - 15	CASA DE RENDA
232 - 16	CASA DE RENDA
232 - 17	CASA DE RENDA
232 - 18	CASA DE RENDA
232 - 19	CASA DE RENDA
232 - 20	CASA DE RENDA

ELEMENTS IMPROBIS

232 - 7 : ANHEBOSSAR I PINTAR

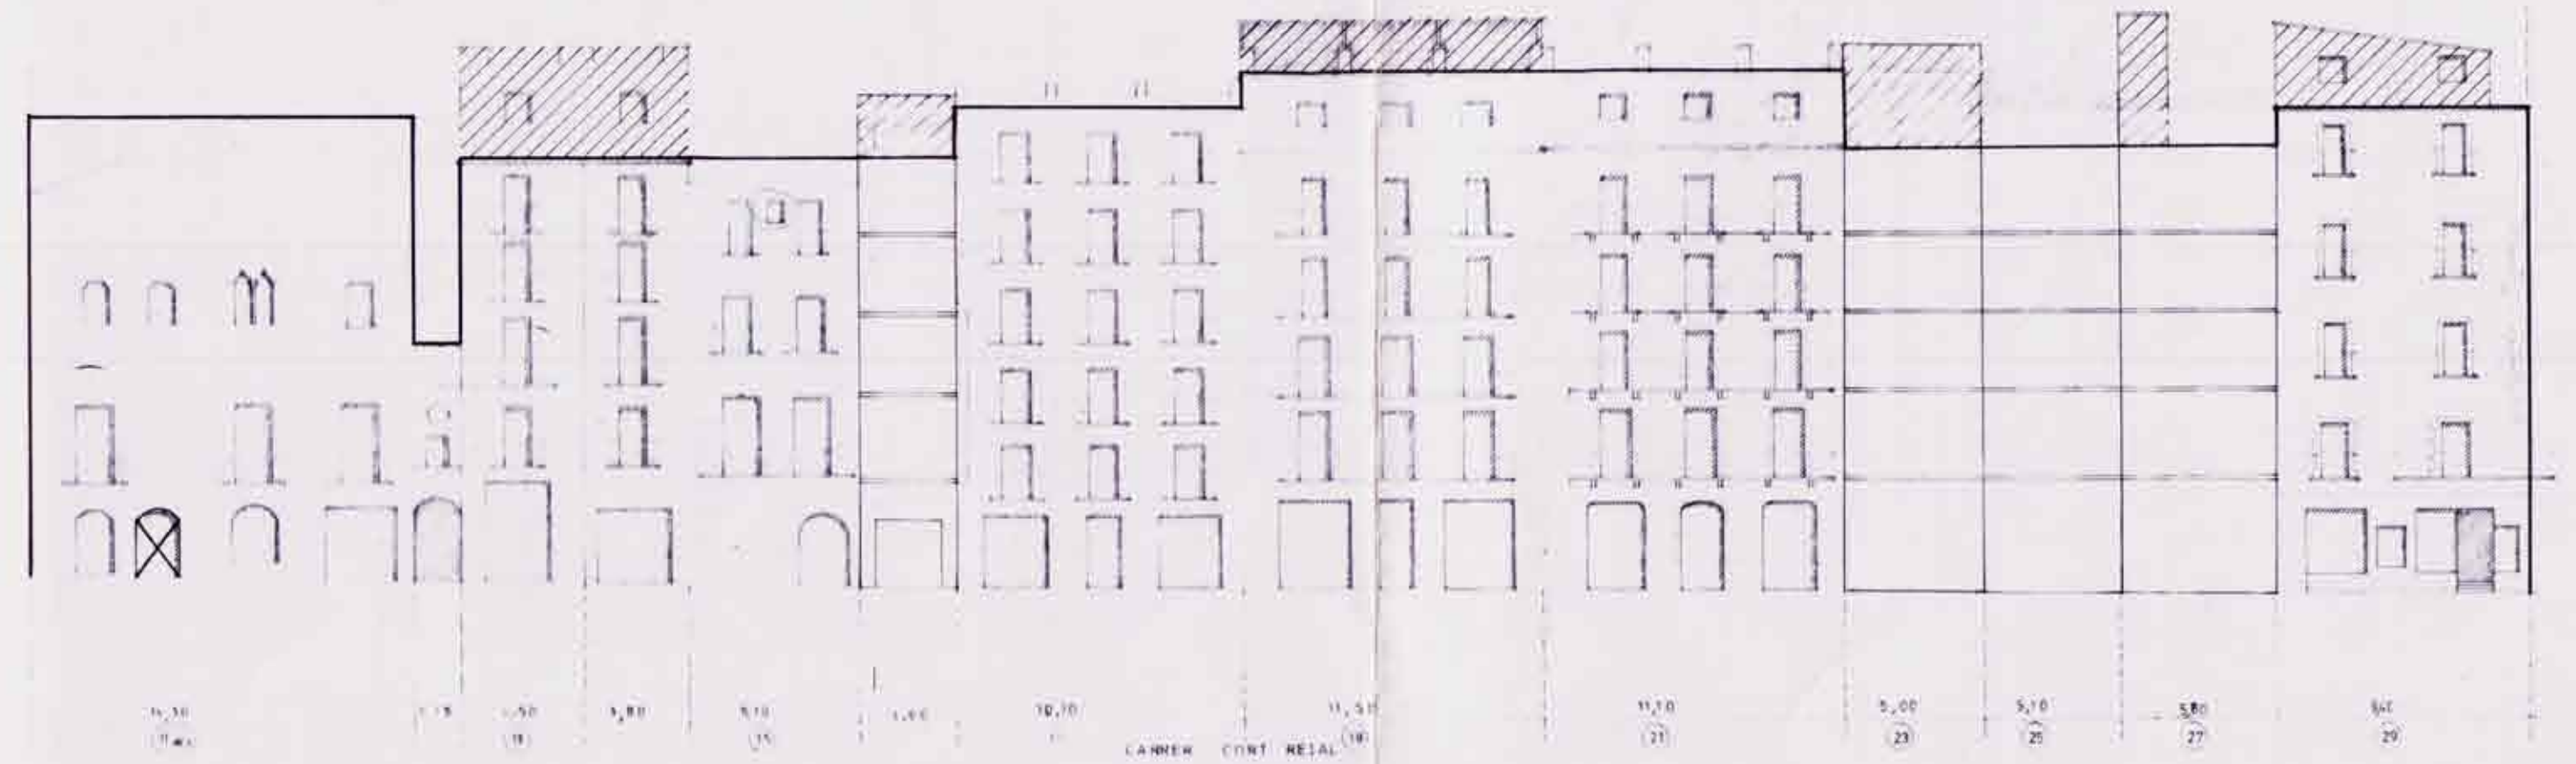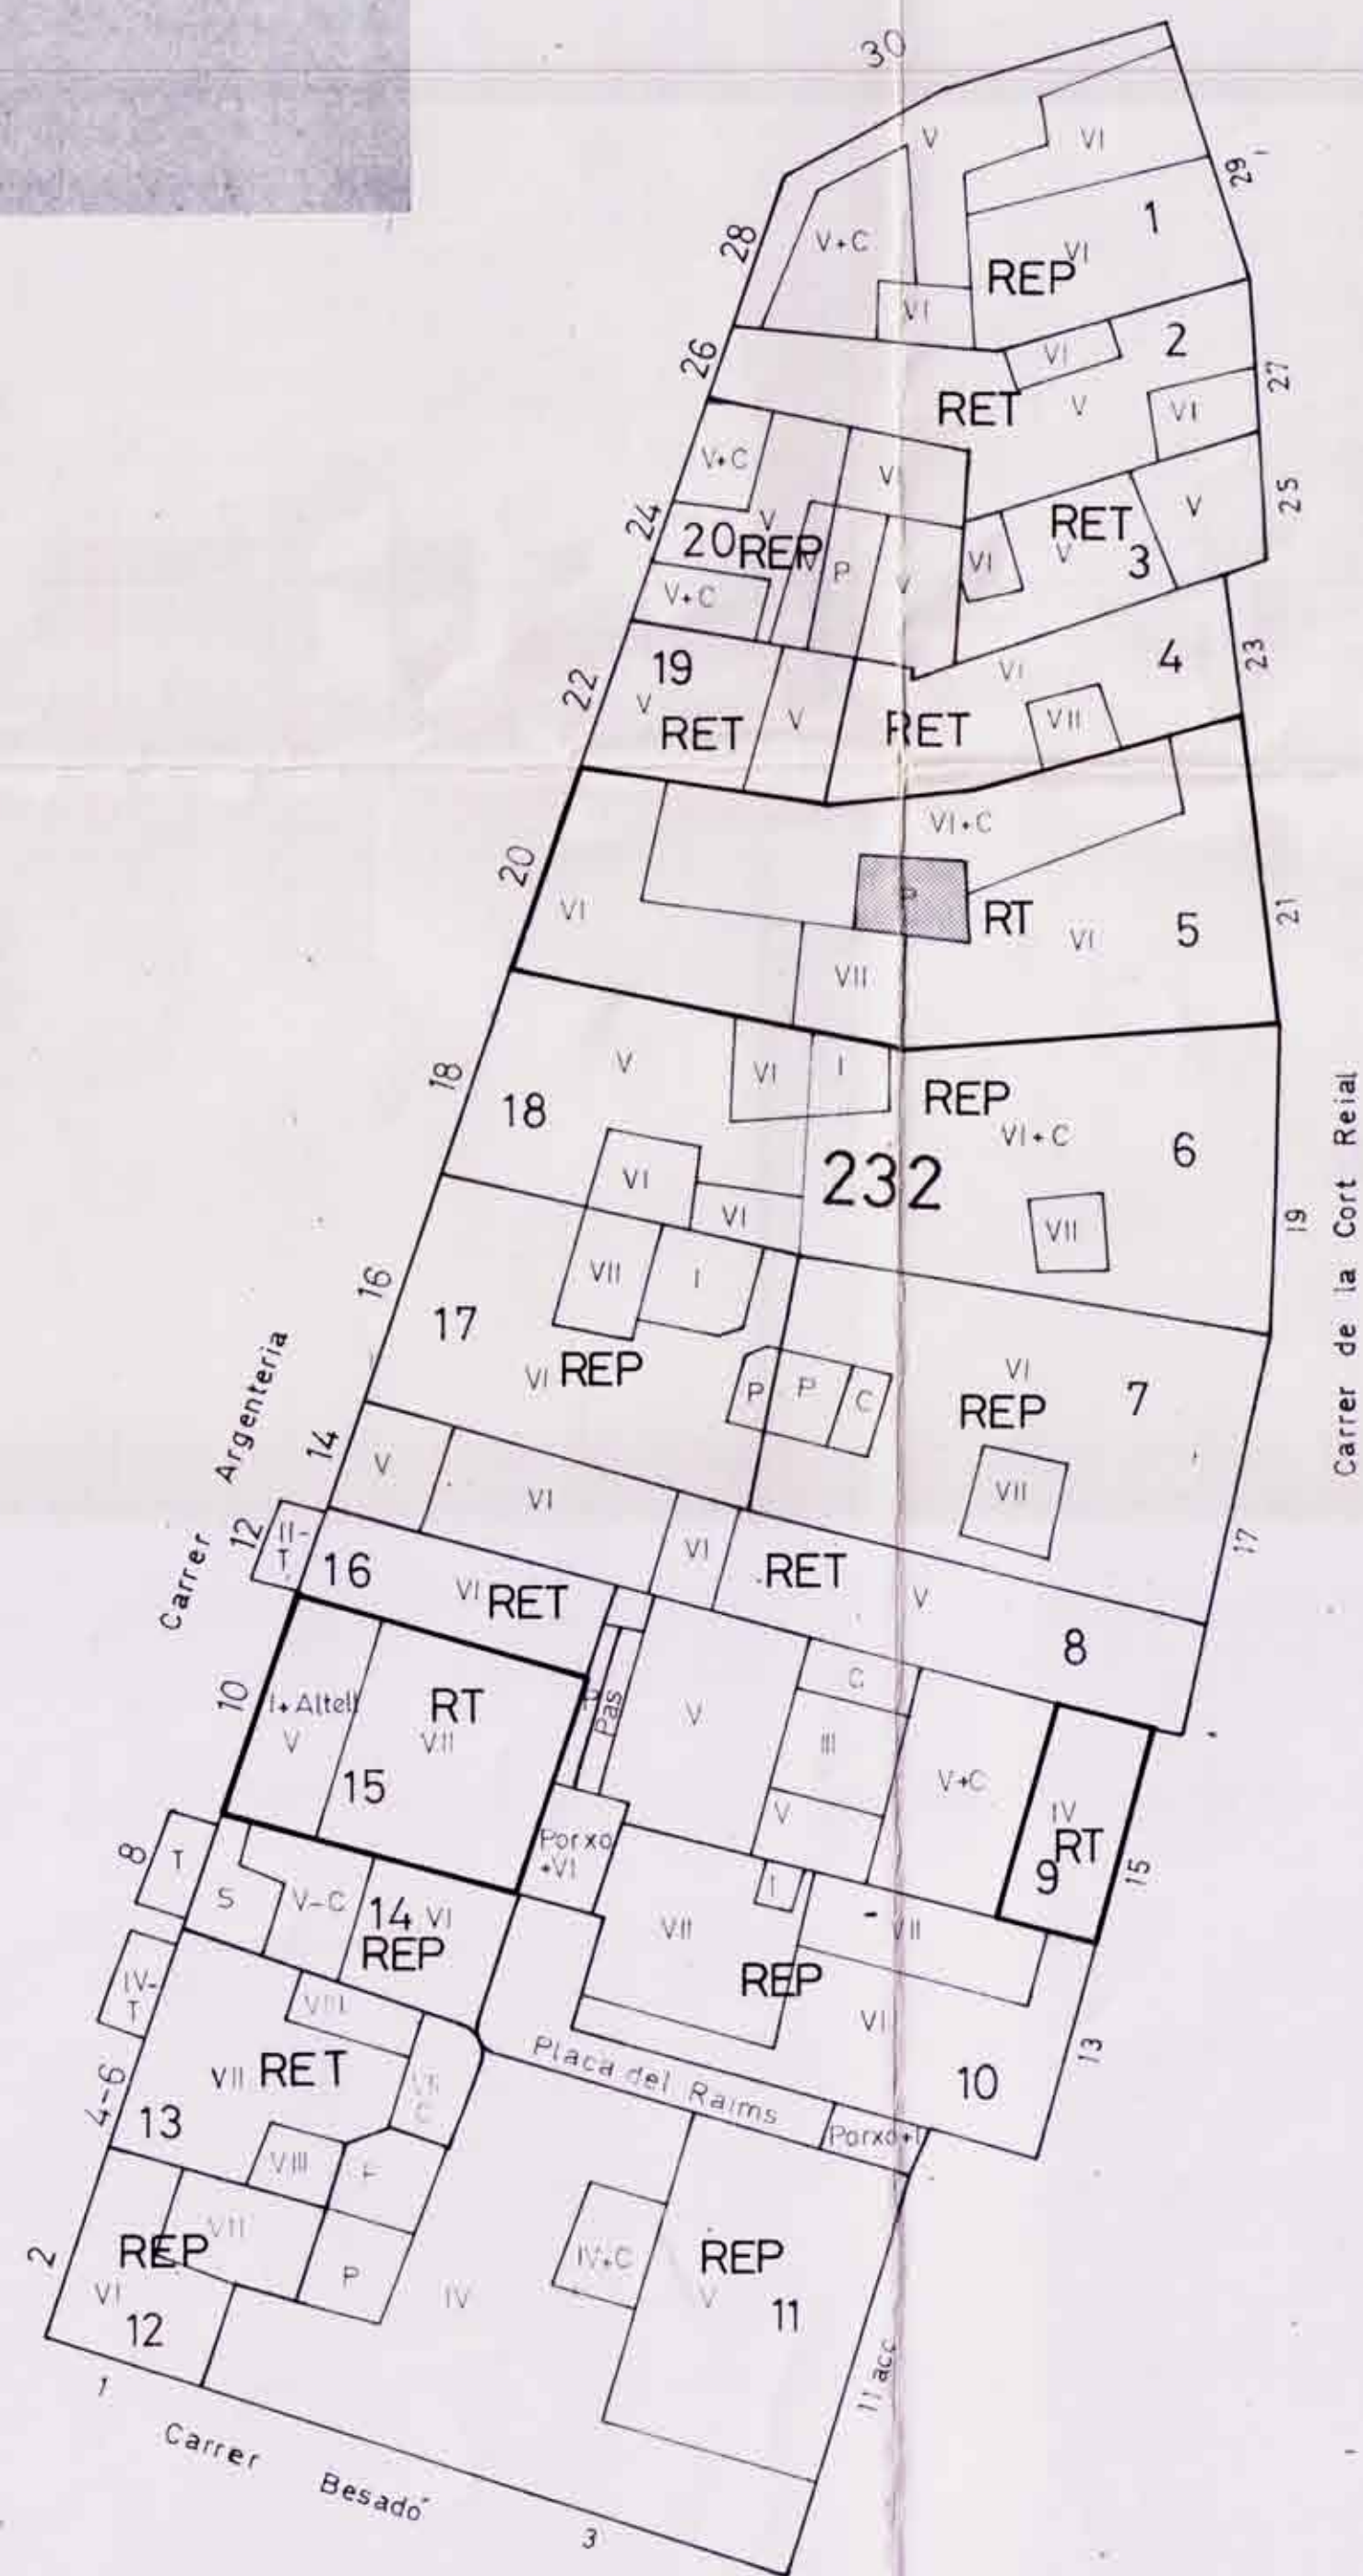


Document objecte d'aprovació inicial per l'Ajuntament en sessió plenària de data 15 Abril 1983 El Secretari

Handwritten signature: J. Miquel



Document objecte d'aprovació provisional per l'Ajuntament en sessió plenària de data 12 Juliol 1983 El Secretari

Handwritten signature: Ferrer

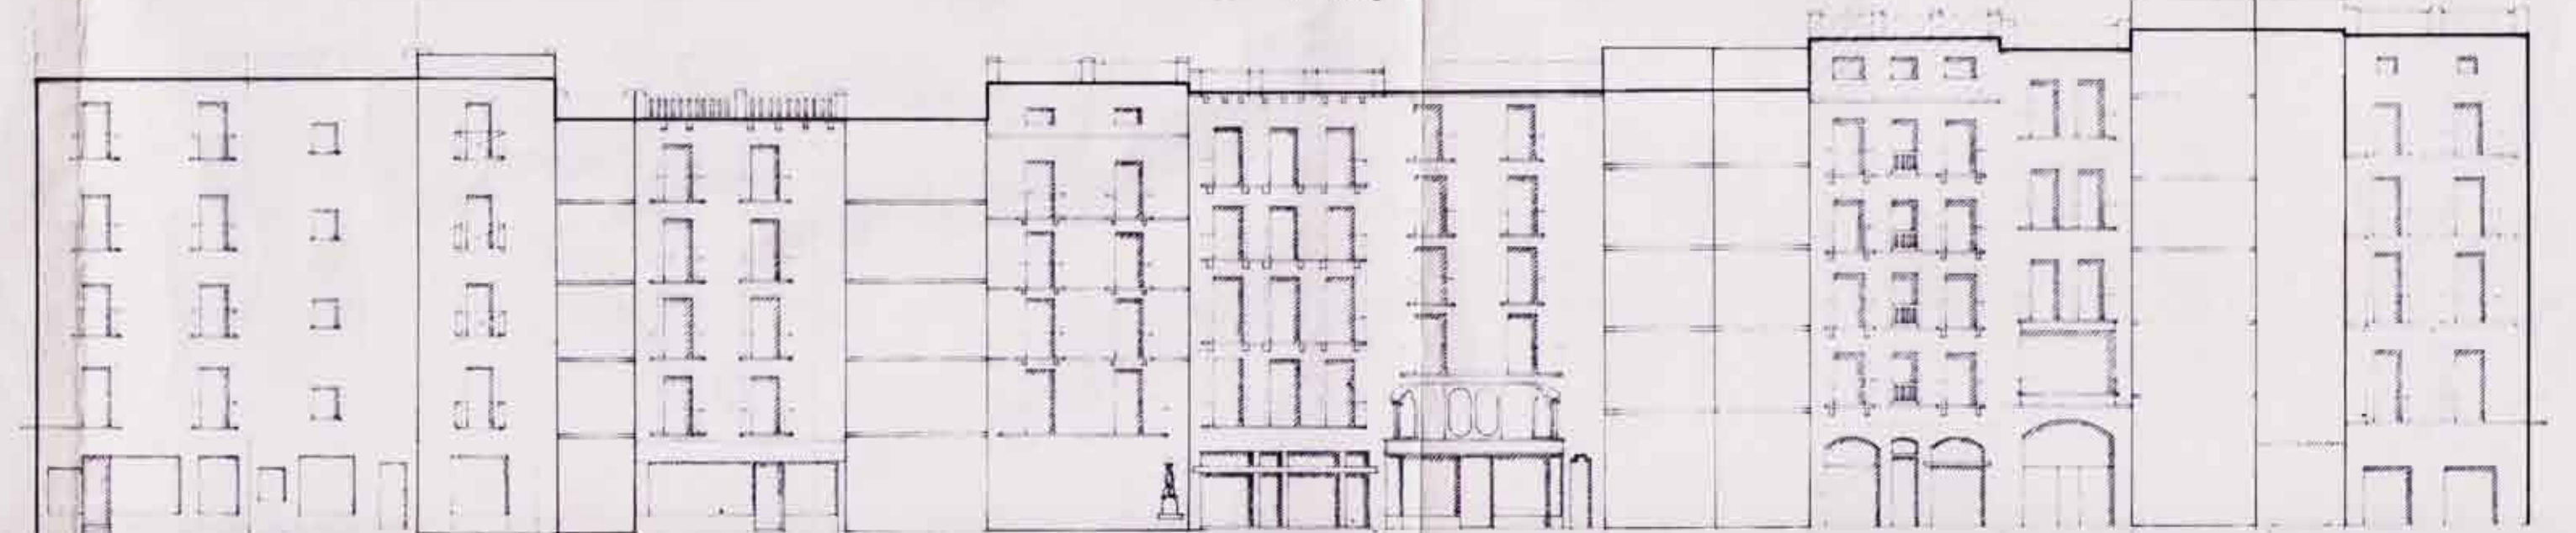

8,30 10 6,60 7,8 3,45 1,00 6,10 5,55 7,85 20,00 170 8,60 4,30 3,85 7,35 5,20 4,75 3,45 7,15

CARRER ARGENTERIA





54

REFERÈNCIA AL TIPUS EDIFICATORI

233 - 1	1	CASA DE RENDA
233 - 2	1	CASA DE RENDA
233 - 3	1	CASA DE RENDA
233 - 4	1	CASA
233 - 5	1	CASA MEDIEVAL
233 - 6	1	CASA DE RENDA
233 - 7	1	CASA
233 - 8	1	CASA DE RENDA


VINCULACIONS

233 - 5	1	CONTINUAR RADIS
---------	---	-----------------

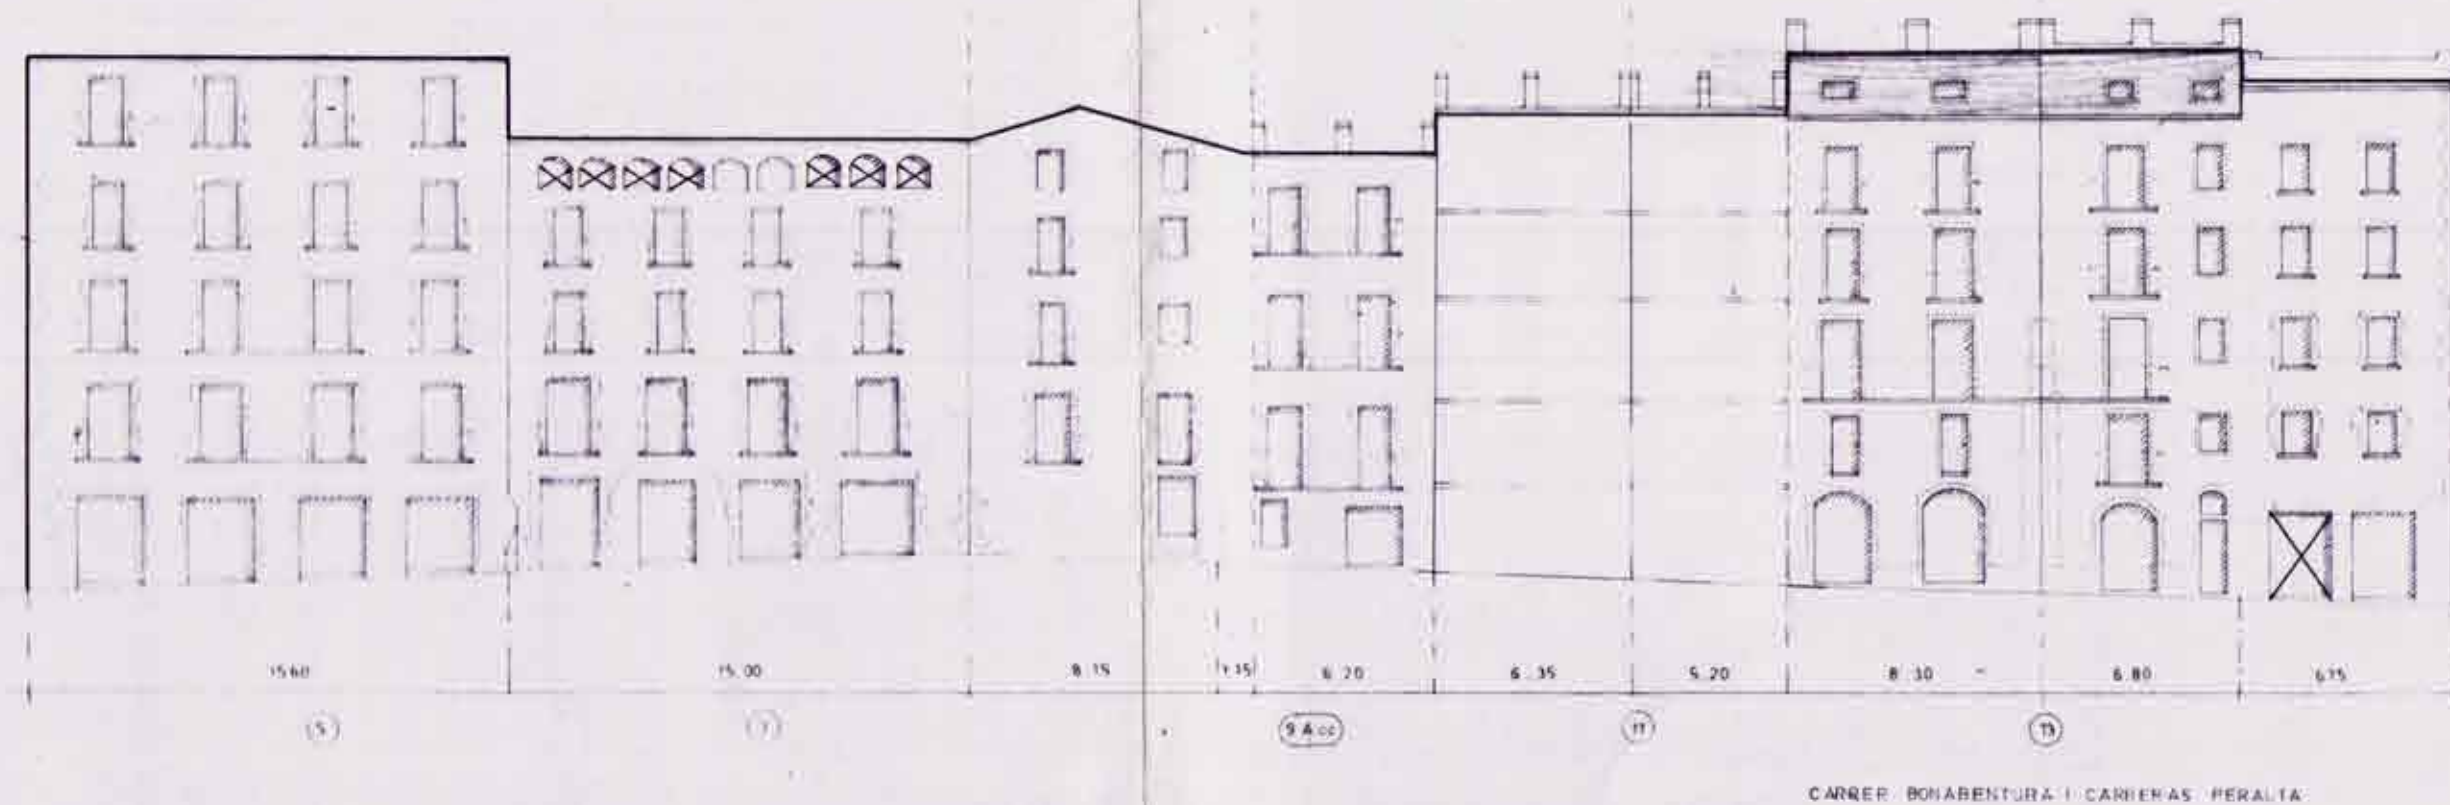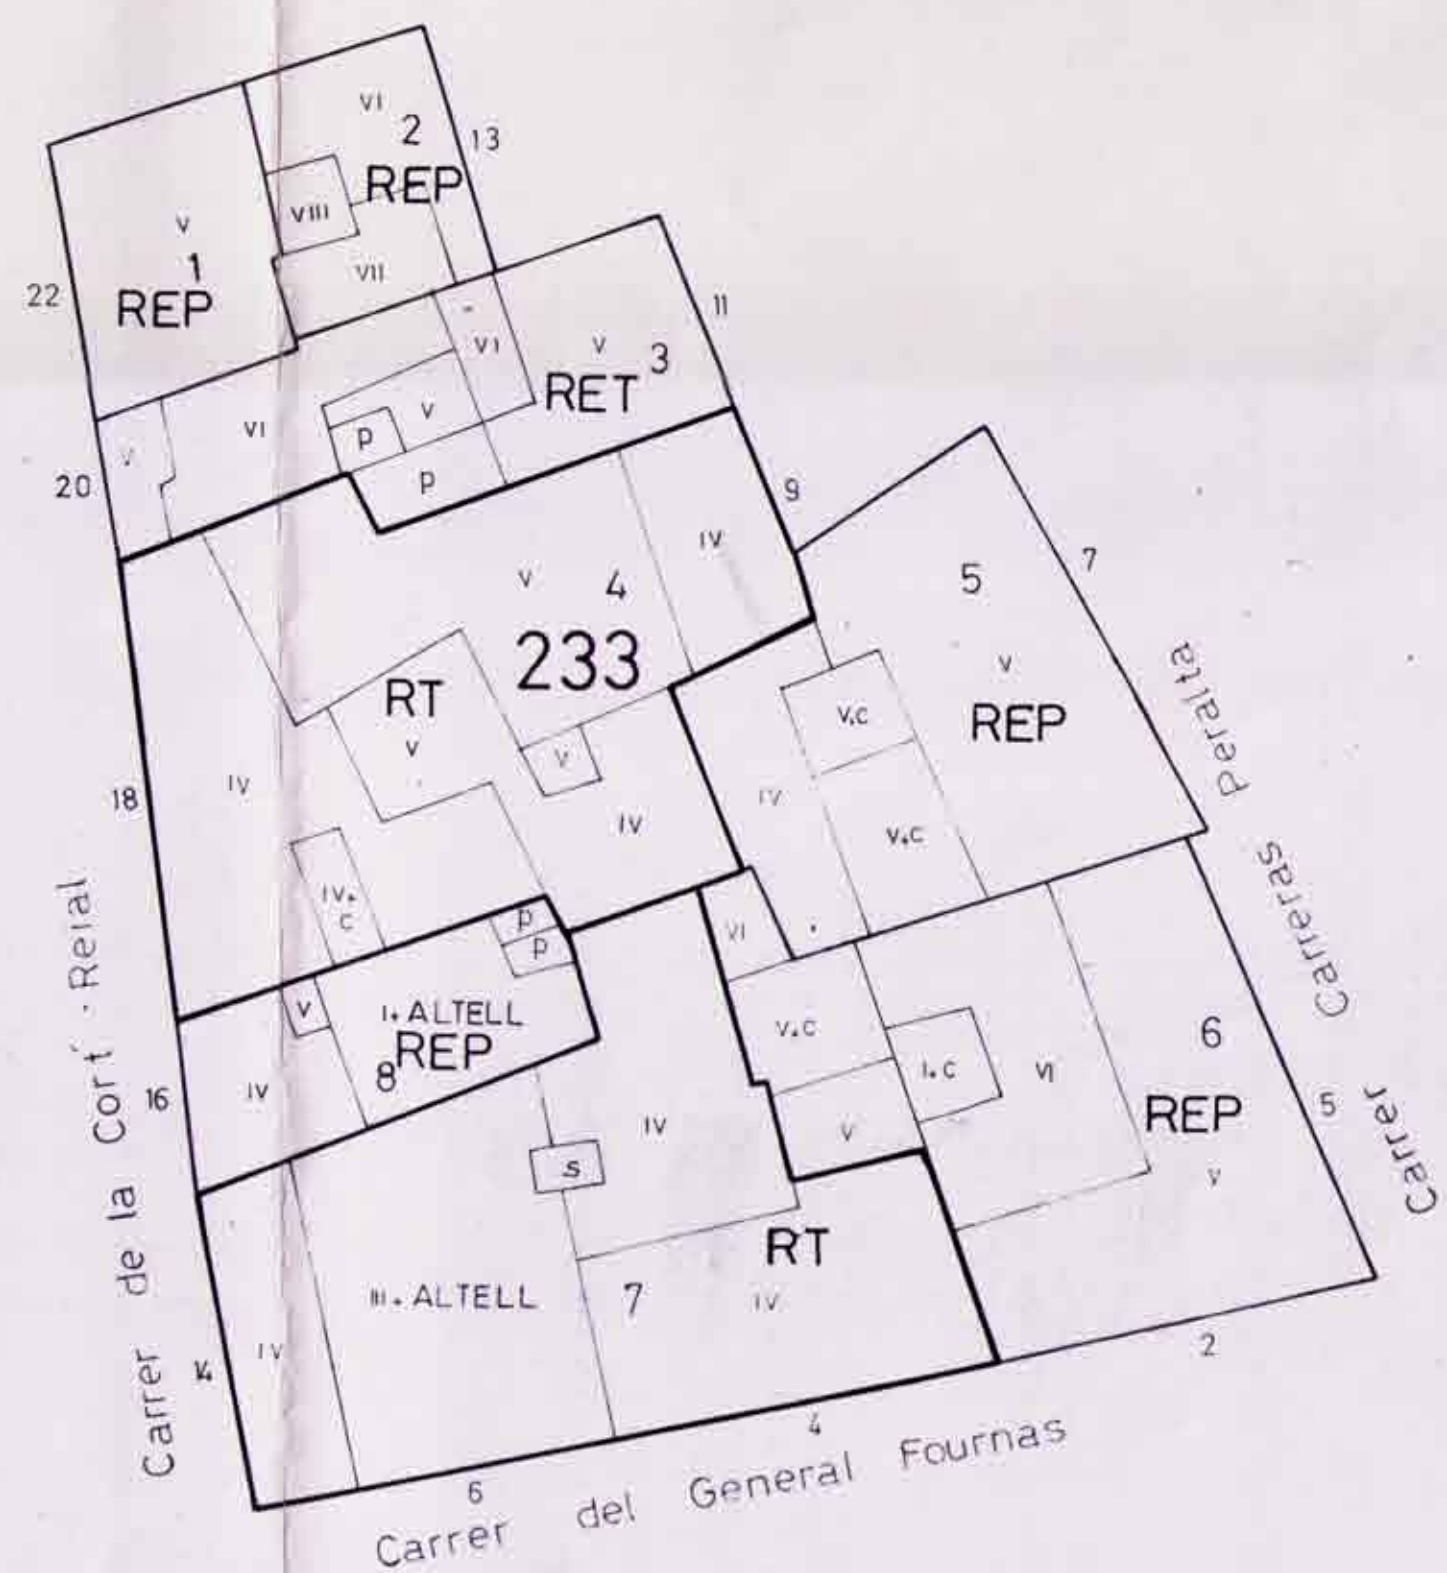


Ajuntament de Girona

Document objecte d'aprovació
iniciat per l'Ajuntament en
sessió plenària de data
15 Abril 1983
El Secretari,

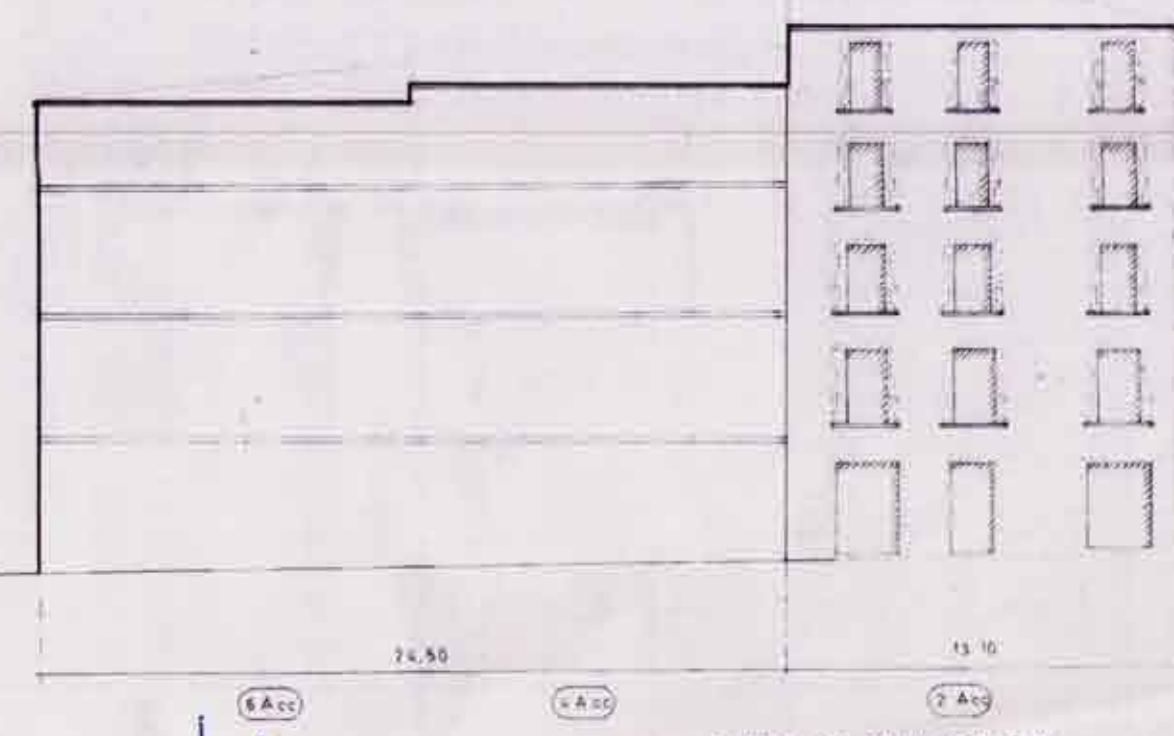

Ajuntament de Girona
Document objecte d'aprovació
provisional per l'Ajuntament
en sessió plenària de data
12 Juliol 1983
El Secretari,

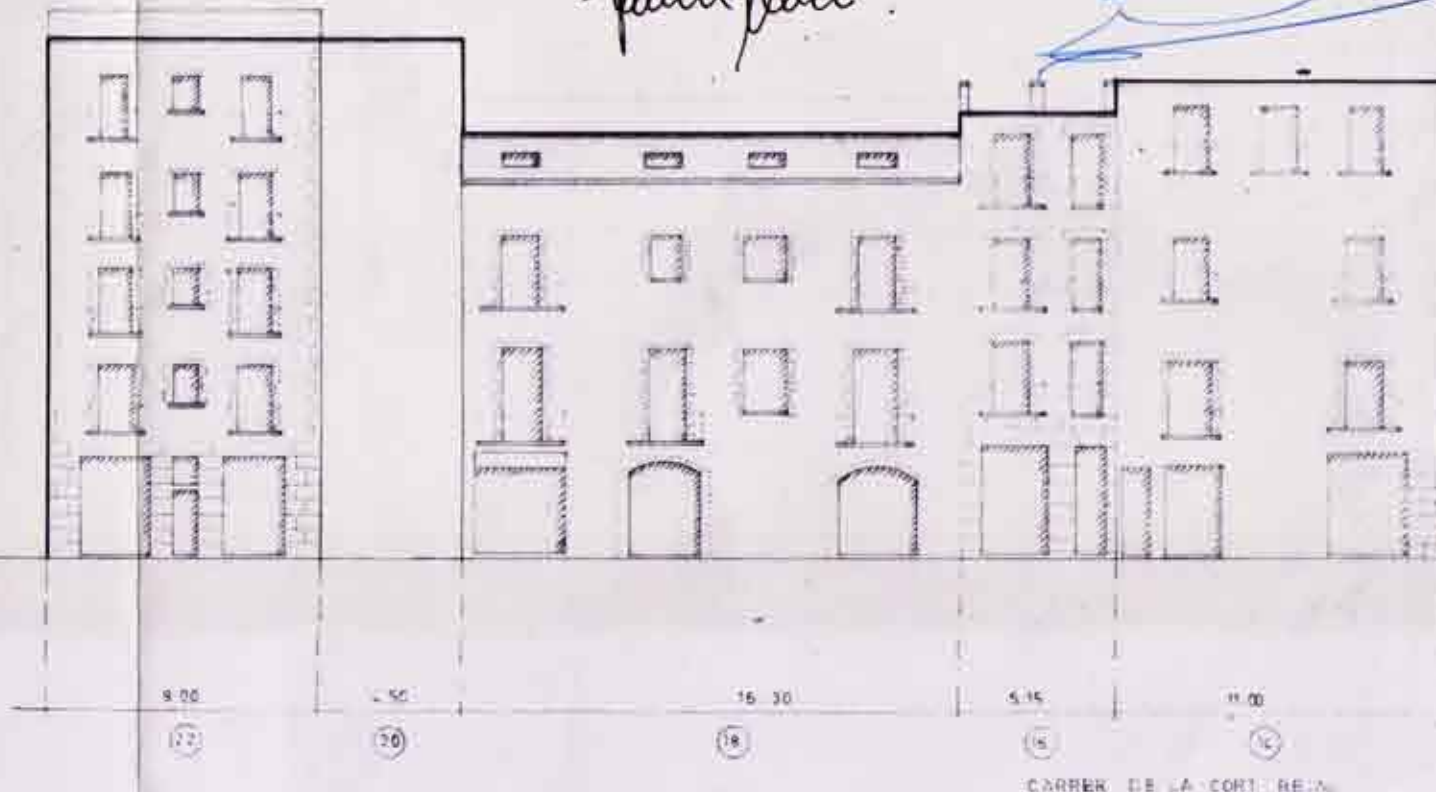

REFERENCIA AL TIPO EDIFICATORI

236 - 1	CASA DE RENDA
236 - 2	CASA DE RENDA
236 - 3	CASA MEDIEVAL
236 - 4	CASA DE RENDA
236 - 5	CASAL
236 - 6	CASAL
236 - 7	CASA DE RENDA
236 - 8	CASA EN FILERA
236 - 9	CASA DE RENDA
236 - 10	CASA DE RENDA
236 - 11	CASA DE RENDA
236 - 12	CASA DE RENDA
236 - 13	CASA DE RENDA
236 - 14	CASA DE RENDA
236 - 15	CASA DE RENDA
236 - 16	CASA DE RENDA
236 - 17	CASA DE RENDA


ELEMENTS IMPROPRIS

236 - 1, 10 : L'ACTUAL PORXO HAURÀ DE CONTINUAR LES ARCADES COM A LA RESTA DE LA RAMBLA. FINS A LA LLOSA DEL PRIMER BALCÓ SERR TOT DE PEDRA


VINCULACIONS

236 - 5, 6, 10 : S'AVANÇARÀ LA FAÇANA SEGONS PLÀNOLS, FENT PORXO EN PLANTA SUPERIOR SOBORTATS AMB PILARS METALLICS RODONS. LA FAÇANA SERÀ ESTOCADA EXCEPTE ELS PILARS DE PD. QUE SERAN DE PEDRA

236 - 17 : RADIS PART SUPERIOR

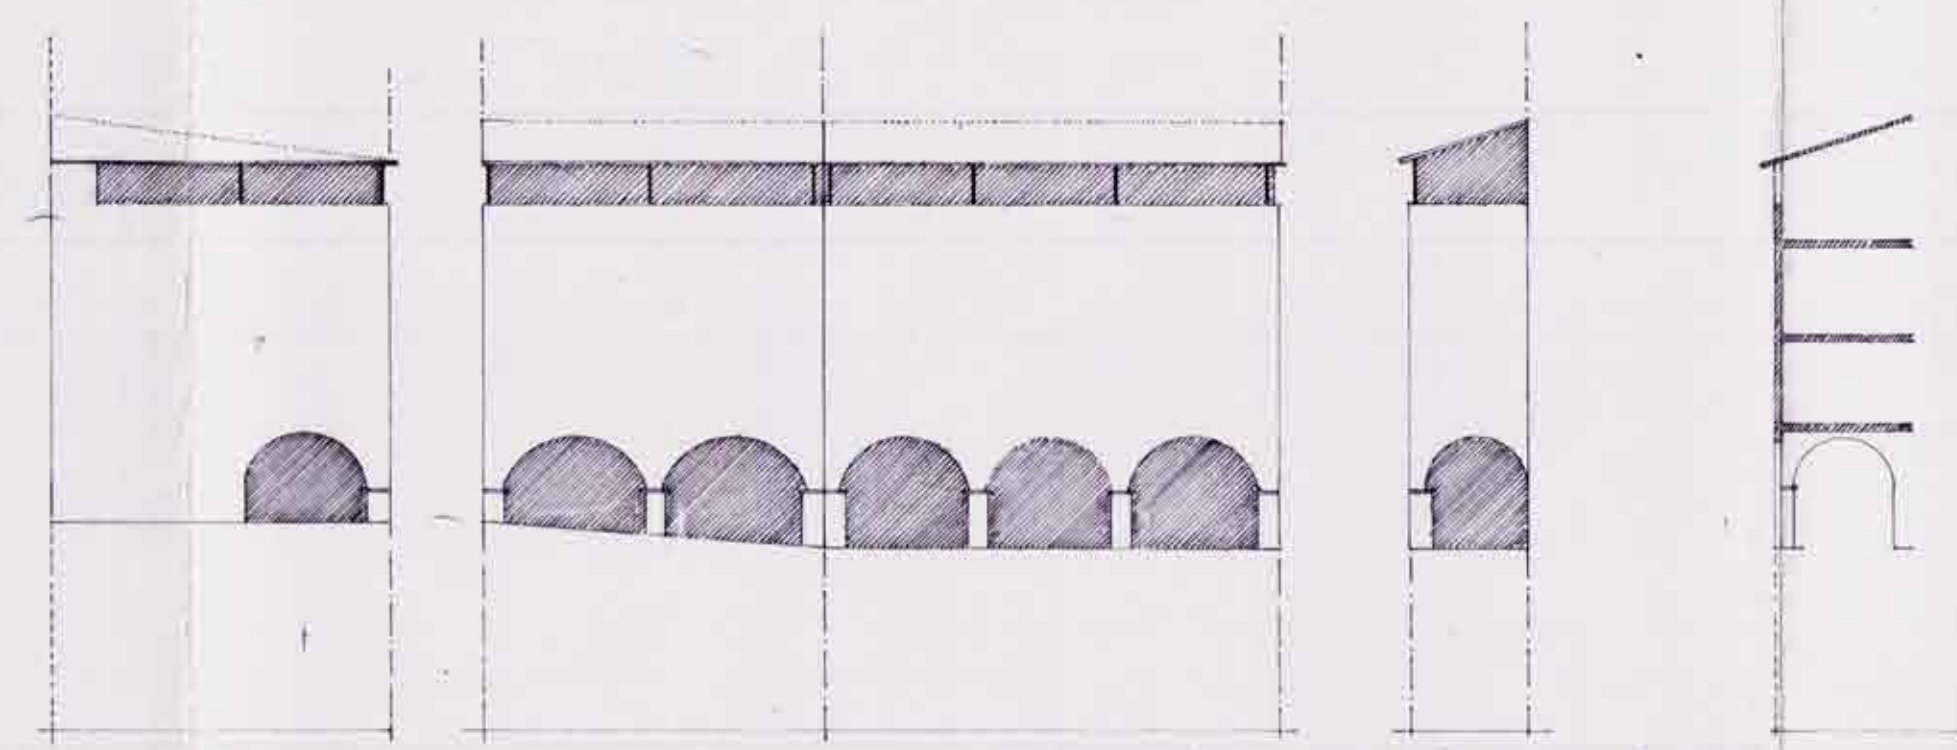


ordenança façana i secció plaça 5, 6, 16

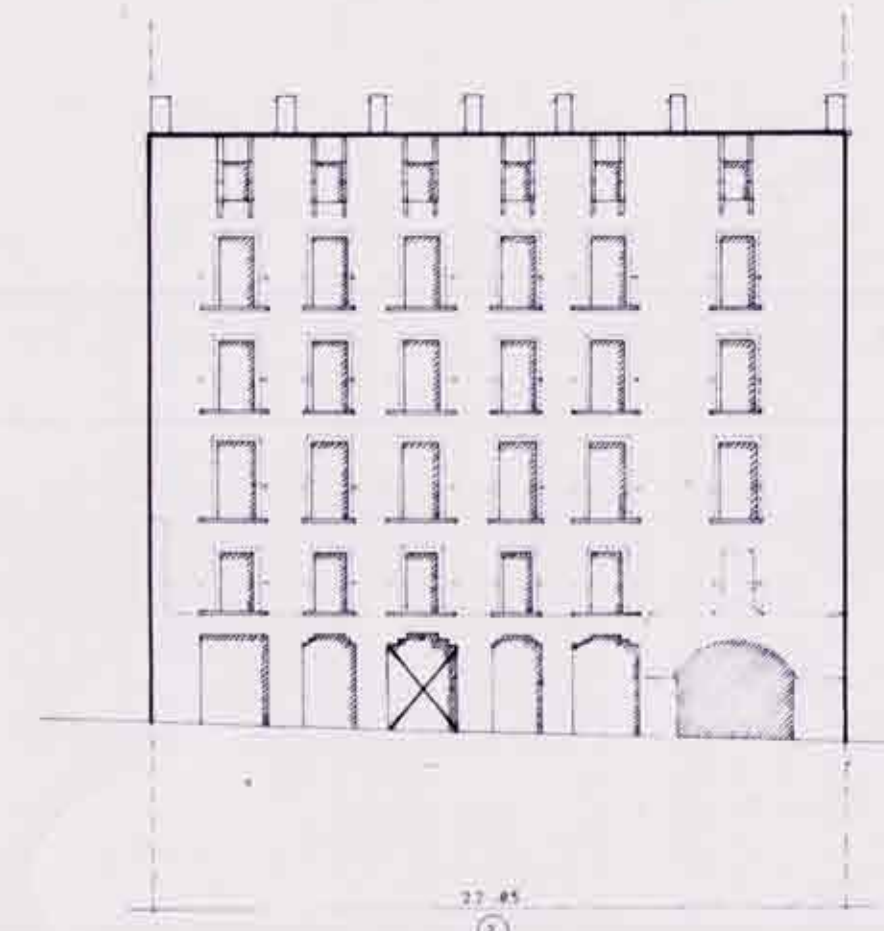

37.45


C. BESADO

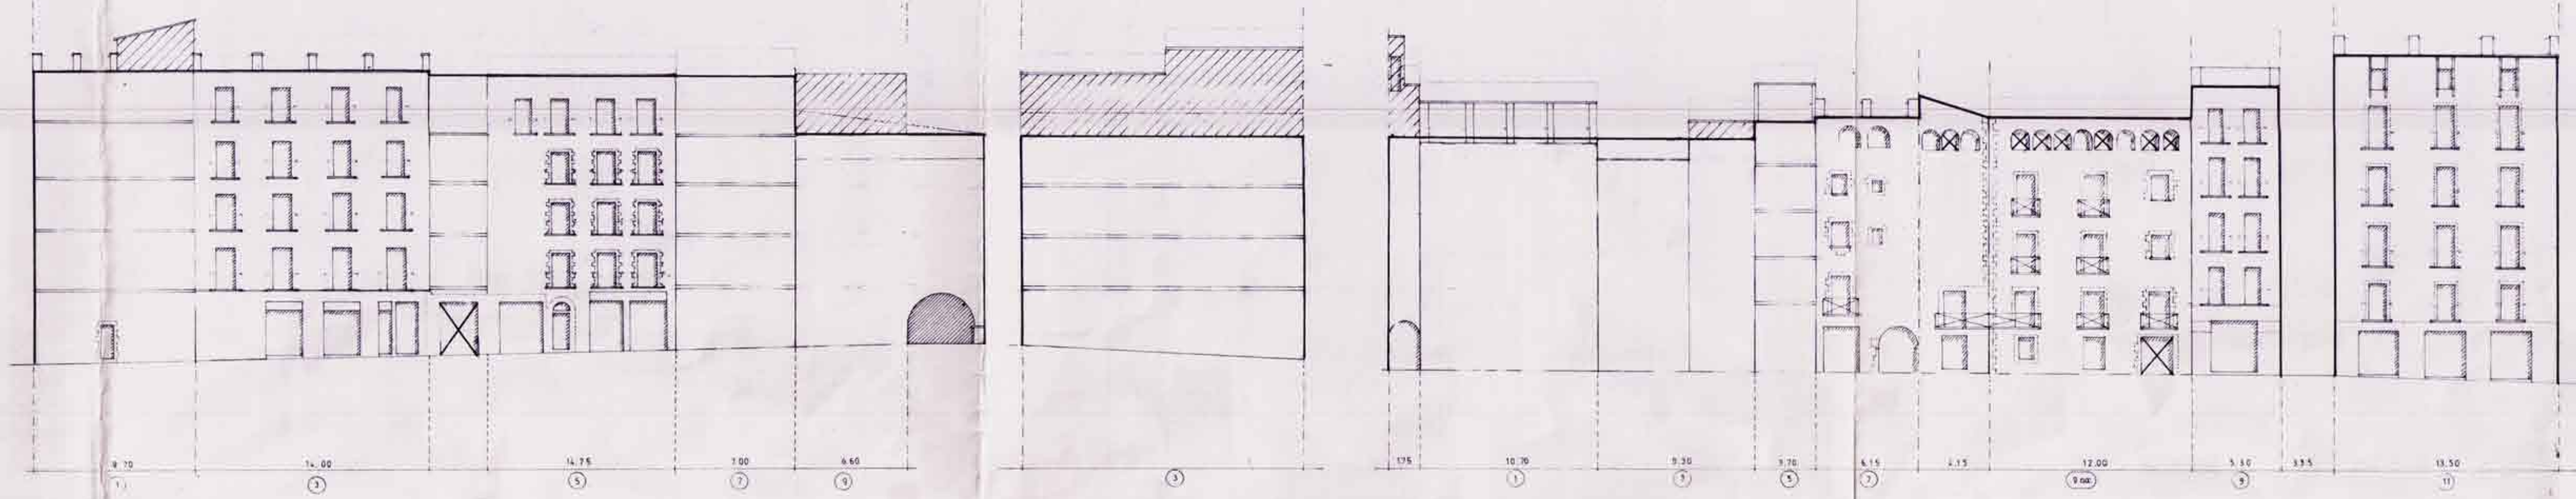

C. DE LES OLLES

C. DE LES OLLES

C. PEIXETERIES VELLES

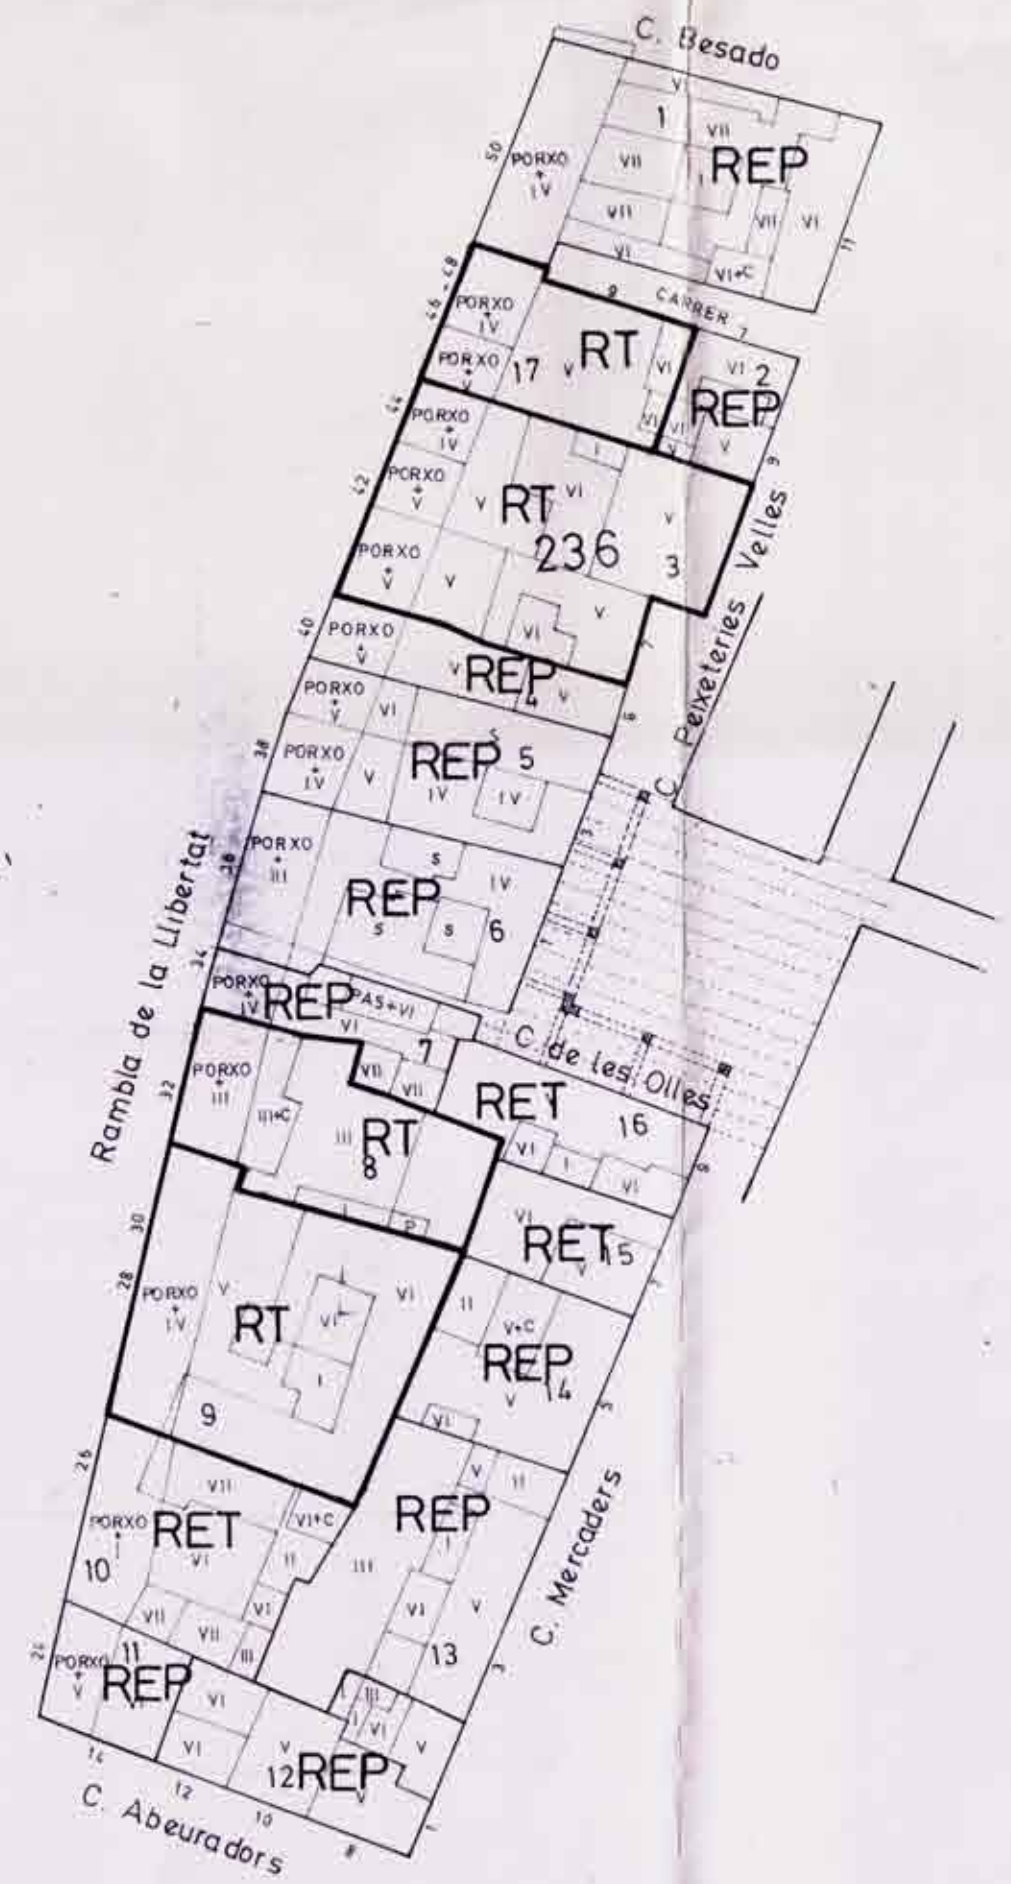

Ajuntament de Girona

Document objecte d'aprovació inicial per l'Ajuntament en sessió pública de data 15 Abril 1983

El Secretari

myfury

Macarita


Guicilla



Ajuntament de Girona


Document objecte d'aprovació provisional per l'Ajuntament en sessió pública de data 15 Abril 1983

El Secretari

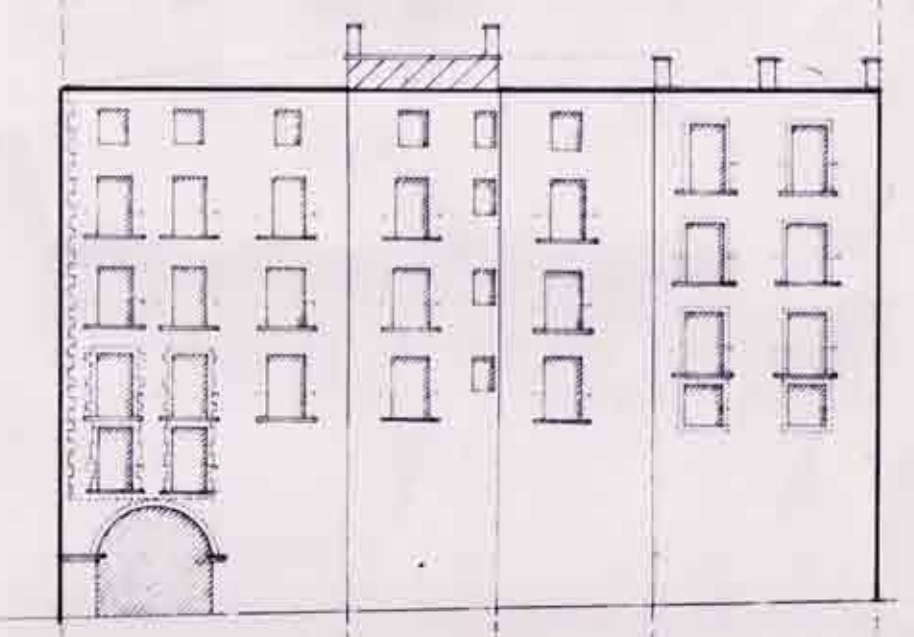

37.45

C. PEIXETERIES VELLES

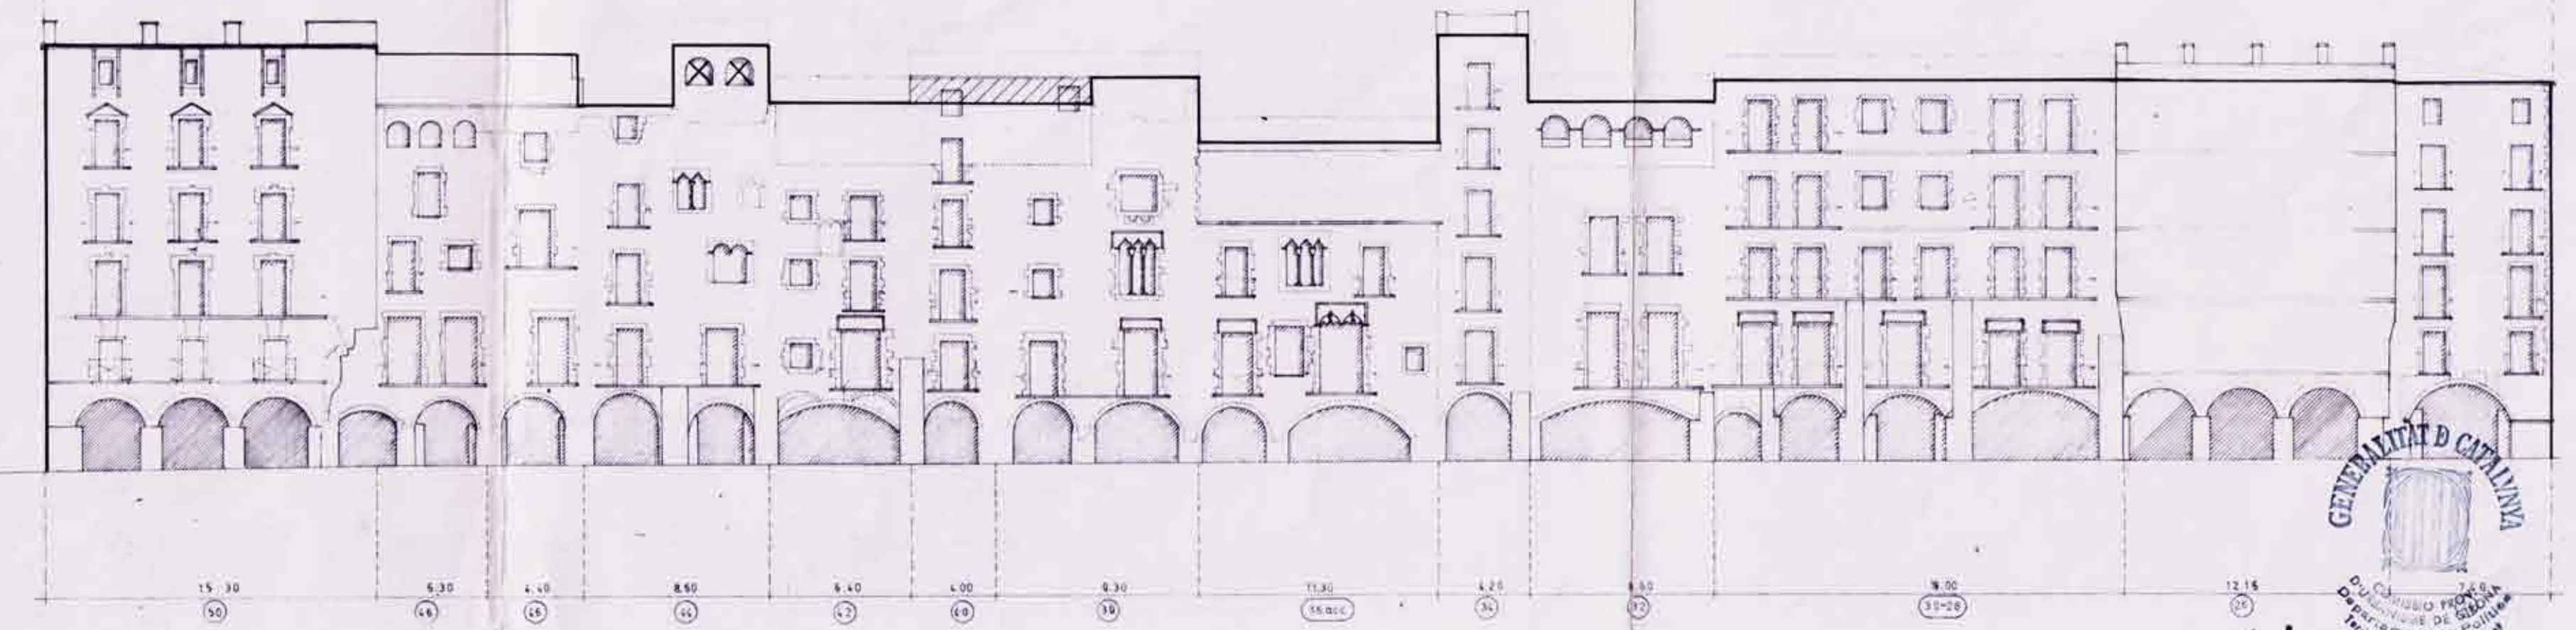

15.30 6.30 4.10 8.50 5.40 4.00 6.30 11.30 4.25 6.50 8.00 11.25



Ajuntament de Girona

Document objecte d'aprovació provisional per l'Ajuntament en sessió pública de data 15 Abril 1983

El Secretari