




DILIGÈNCIA.- Per fer constar que el present document fou aprovat inicialment pel Ple, en sessió del dia 4/07/2006.  
**LA SECRETÀRIA GENERAL,**

DILIGÈNCIA.- Per fer constar que el present document fou aprovat provisionalment pel Ple, en sessió del dia 10/10/2006.  
**LA SECRETÀRIA GENERAL,**

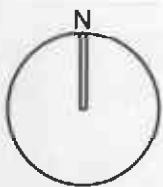

--- Àmbit

Ajuntament de Girona

Ajuntament de Girona



**MODIFICACIÓ PUNTUAL N° 3 DEL TR DEL PGOU DE GIRONA (ADEQUACIÓ PARÀMETRES 2.3) OCUPACIÓ I ALÇADA 2.3 UA 70 MAS PALAHÍ**

**1** SITUACIÓ  
 Girona, maig de 2006

E. 1/5.000  
 Serveis Tècnics Municipals




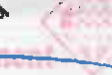
DILIGÈNCIA.- Per fer constar que el present document fou aprovat inicialment pel Ple, en sessió del dia 4/07/2006.


LA SECRETÀRIA GENERAL,

  
 Ajuntament  de Girona

DILIGÈNCIA.- Per fer constar que el present document fou aprovat provisionalment pel Ple, en sessió del dia 10/10/2006.

LA SECRETÀRIA GENERAL,

  
 Ajuntament  de Girona

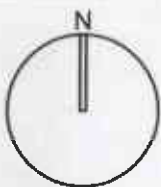

--- Àmbit


Ajuntament  de Girona

MODIFICACIÓ PUNTUAL Nº 3 DEL TR DEL PGOU DE GIRONA (ADEQUACIÓ PARÀMETRES 2.3) OCUPACIÓ I ALÇADA 2.3 UA 70 MAS PALAHÍ

2 EMPLAÇAMENT - ORTOFOTO

Girona, maig de 2006

 E. 1/2.000  
 Serveis Tècnics Municipals

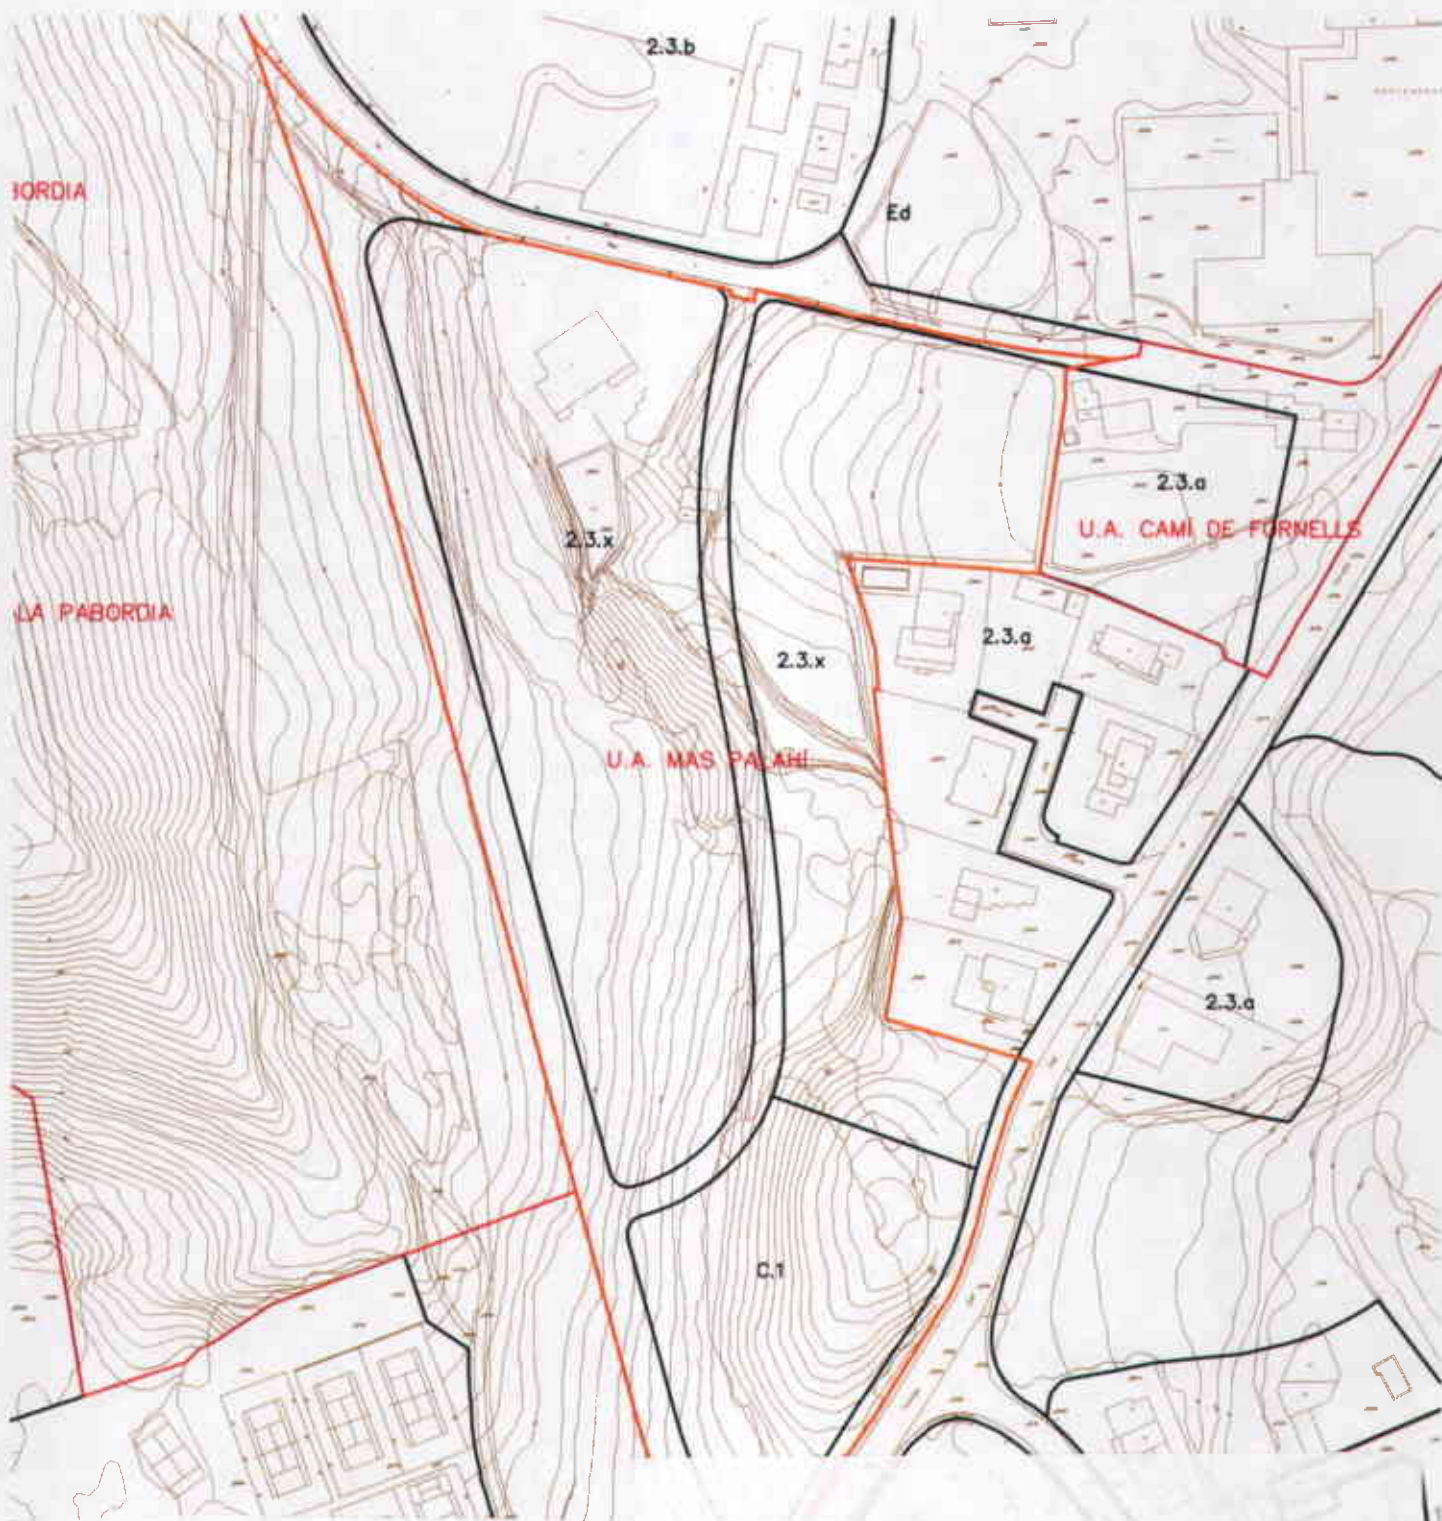

**DILIGÈNCIA.-** Per fer constar que el present document fou aprovat inicialment pel Ple, en sessió del dia 4/07/2006.

LA SECRETÀRIA GENERAL,

**DILIGÈNCIA.-** Per fer constar que el present document fou aprovat provisionalment pel Ple, en sessió del dia 10/10/2006.

LA SECRETÀRIA GENERAL,



Ajuntament de Girona

Ajuntament de Girona

--- Àmbit



MODIFICACIÓ PUNTUAL Nº 3 DEL TR DEL PGOU DE GIRONA (ADEQUACIÓ PARÀMETRES 2.3) OCUPACIÓ I ALÇADA 2.3 UA 70 MAS PALAHI

**3** PLANEJAMENT VIGENT  
Girona, maig de 2006

E. 1/2.000  
Serveis Tècnics Municipals




DILIGÈNCIA.- Per fer constar que el present document fou aprovat inicialment pel Ple, en sessió del dia 4/07/2006.

LA SECRETÀRIA GENERAL

DILIGÈNCIA.- Per fer constar que el present document fou aprovat provisionalment pel Ple, en sessió del dia 10/10/2006.

LA SECRETÀRIA GENERAL

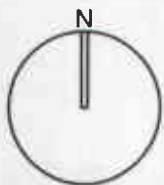

----- Àmbit



MODIFICACIÓ PUNTUAL N° 3 DEL TR DEL PGOU DE GIRONA (ADEQUACIÓ PARÀMETRES 2.3) OCUPACIÓ I ALÇADA 2.3 UA 70 MAS PALAHÍ



DILIGÈNCIA.- Per fer constar que el present document fou aprovat inicialment pel Ple, en sessió del dia 4/07/2006.


LA SECRETÀRIA GENERAL,

Ajuntament de Girona

DILIGÈNCIA.- Per fer constar que el present document fou aprovat provisionalment pel Ple, en sessió del dia 10/10/2006.

LA SECRETÀRIA GENERAL,

Ajuntament de Girona

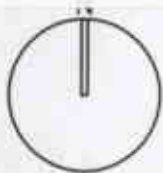

--- Àmbit

Ajuntament de Girona

MODIFICACIÓ PUNTUAL Nº 3 DEL TR DEL PGOU DE GIRONA (ADEQUACIÓ PARÀMETRES 2.3) OCUPACIÓ I ALÇADA 2.3 UA 70 MAS PALAHÍ

5 PROPOSTA MODIFICACIÓ

Girona, maig de 2006

E. 1/2.000

Serveis Tècnics Municipals

