




DILIGÈNCIA.- Per fer constar que el present document fou aprovat provisionalment pel Ple, en sessió del dia 12/12/2006.
LA SECRETÀRIA GENERAL,


Ajuntament de Girona


 Ajuntament de Girona
 Departament de Serveis Tècnics
 Direcció General d'Urbanisme
 Aprovat provisionalment pel Ple i Contingut
 Tècnics d'urbanisme el dia **08 FEB. 2007**
 La secretària



..... Àmbit modificació


Ajuntament de Girona

MODIFICACIÓ PUNTUAL N. 7 DEL TR DEL PGOU POLÍGON D'ACTUACIÓ 92-93 C/MONTORRÓ 15-17

1 **SITUACIÓ**
 Girona, setembre 2006

E. 1/2.000
Serveis Tècnics Municipals



DILIGÈNCIA.- Per fer constar que el present document fou aprovat provisionalment pel Ple, en sessió del dia 12/12/2006.
LA SECRETÀRIA GENERAL

Generalitat de Catalunya
Departament de Política Territorial
i Obres Públiques
Direcció General d'Urbanisme

Aprovat definitivament pel la Comissió
Tècnica d'Urbanisme en sessió on la
La secretaria

08 FEB 2007

Àmbit modificació




Ajuntament de Girona

MODIFICACIÓ PUNTUAL N. 7 DEL TR DEL PGOU POLÍGON D'ACTUACIÓ 92-93 C/MONTORRÓ 15-17

2 ORTOFOTO
Girona, setembre 2006

Sònia Bufornal i Gual

E. 1/2.000
Serveis Tècnics Municipals

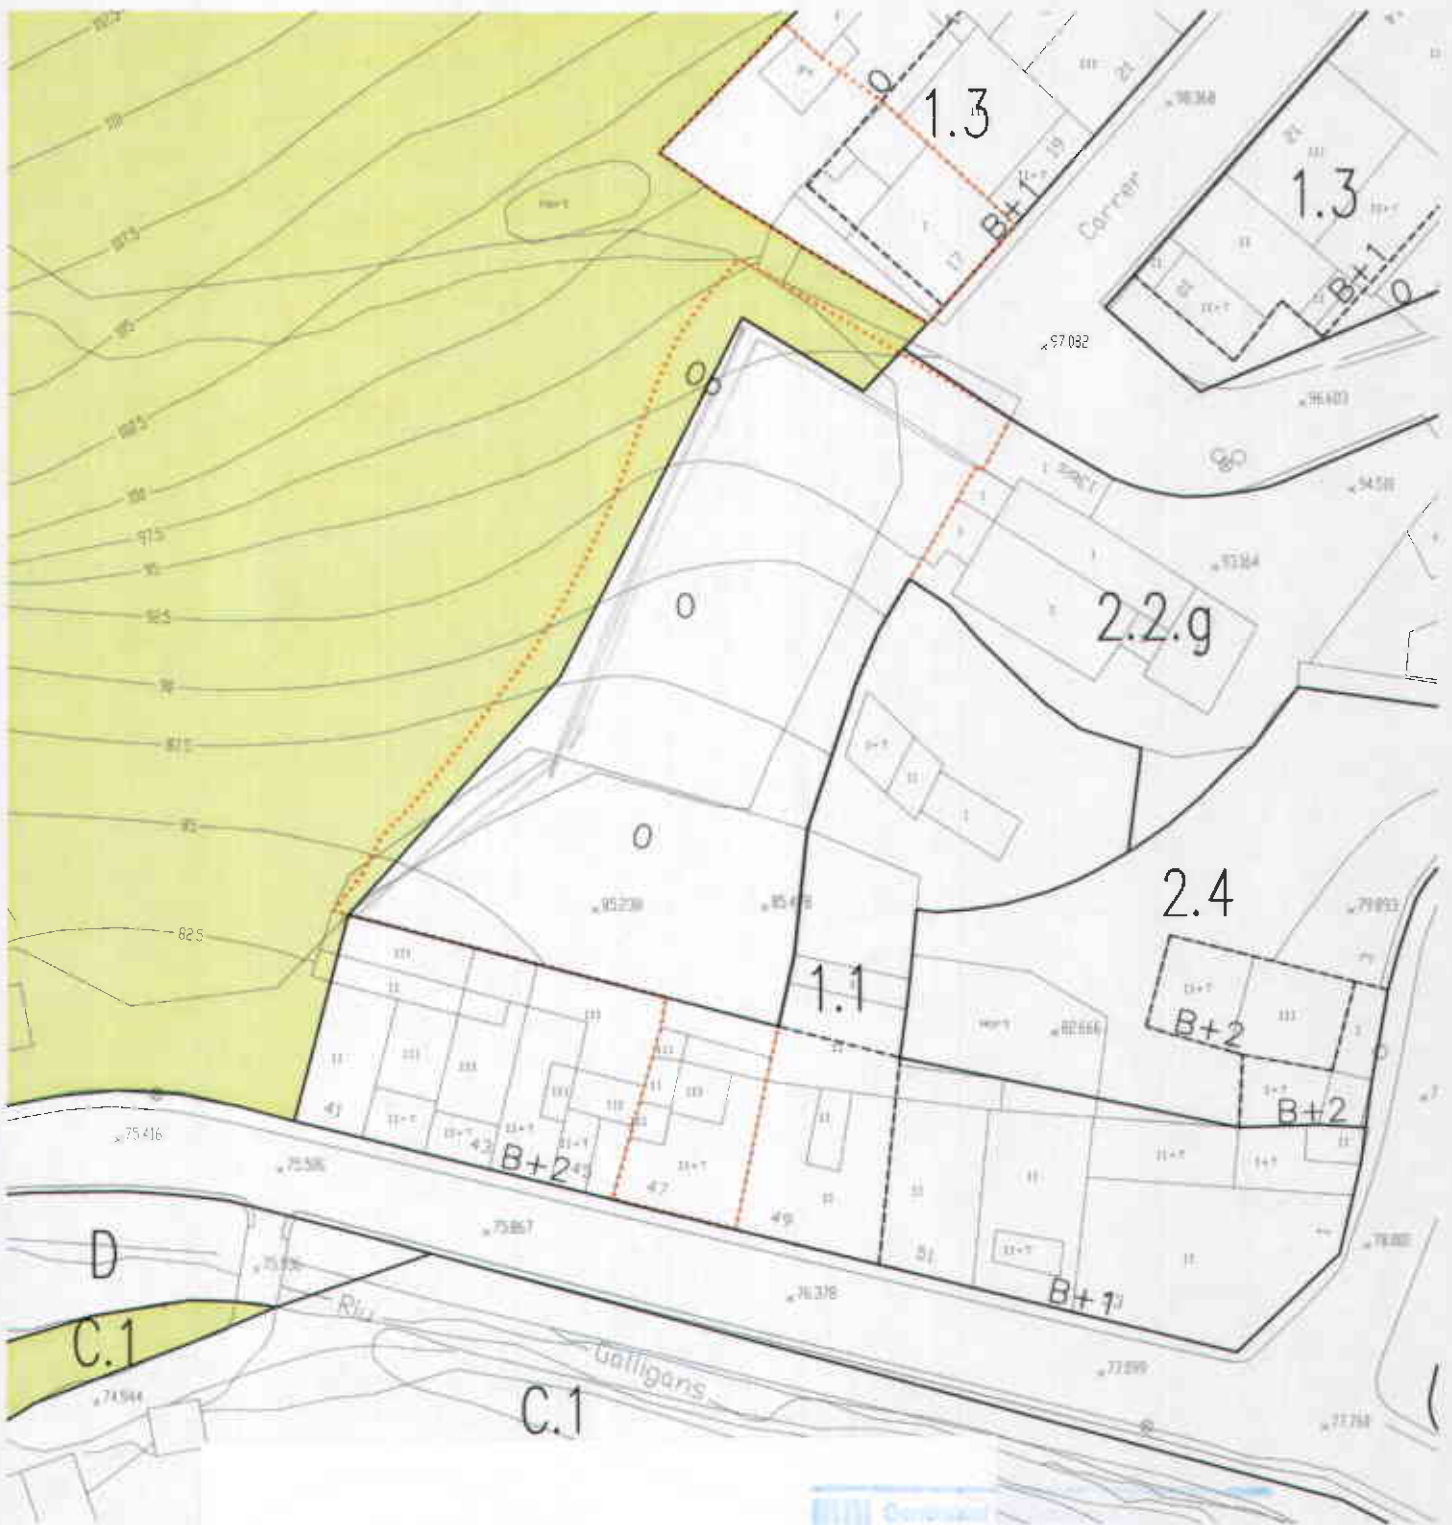

DILIGÈNCIA.- Per fer constar que el present document fou aprovat provisionalment pel Ple, en sessió del dia 12/12/2006.
 LA SECRETÀRIA GENERAL

Comissió
 D'urbanisme
 Territorial
 08 FEB. 2007




Àmbit modificació

MODIFICACIÓ PUNTUAL N. 7 DEL TR DEL PGOU POLÍGON D'ACTUACIÓ 92-93 C/MONTORRÓ 15-17



DILIGÈNCIA.- Per fer constar que el present document fou aprovat provisionalment pel Ple, en sessió del dia 12/12/2006.

LA SECRETÀRIA GENERAL,

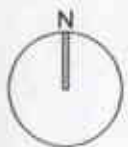

Ajuntament de Girona



Gerència de l'Urbanisme
 Departament d'Urbanisme, Habitatge i Obres Públiques
 Direcció General d'Urbanisme
 Aprobació provisional del projecte de modificació
 Territorial i Urbanística de l'annex 14
 del Pla d'Urbanisme de Girona
08 FEB 2007
 Ambit modificació

MODIFICACIÓ PUNTUAL N. 7 DEL TR DEL PGOU POLÍGON D'ACTUACIÓ 92-93 C/MONTORRÓ 15-17



DILIGÈNCIA.- Per fer constar que el present document fou aprovat provisionalment pel Ple, en sessió del dia 12/12/2006,
 LA SECRETÀRIA GENERAL,



Ajuntament de Girona



Polígon Actuació

MODIFICACIÓ PUNTUAL N. 7 DEL TR DEL PGOU POLÍGON D'ACTUACIÓ 92-93 C/MONTORRÓ 15-17

5 PROPOSTA MODIFICACIÓ
 Girona, setembre 2006

E. 1/500

Serveis Tècnics Municipals

08/12/2007
 Sònia Rofar

