


DILIGÈNCIA per fer constar que, en data 20 de juny de 2007, el conseller de Política Territorial i Obres Públiques ha adoptat la resolució següent:
APROVAR DEFINITIVAMENT, a l'efecte de l'article 95 del Text refós de la Llei d'urbanisme, aprovat pel Decret legislatiu 1/2005, de 26 de juliol, la modificació núm. 10 del Pla general en relació amb el PA 95, Torres de Palau II, modificació del carrer Sant Daniel, 4 i el PA 96, carrer Guadiana, de Girona, promoguda i tramesa per l'Ajuntament, incorporant d'ofici:
 -La definició de l'accés al bloc d'habitatge protegit a través de sòl qualificat de sistema viari.
 -La qualificació d'habitatges de protecció pública en el sòl destinat a aquesta finalitat i la regulació dels terminis d'execució dels habitatges amb protecció oficial, d'acord amb l'article 68.2 h) del Reglament de la Llei d'urbanisme.

La secretària de la Comissió d'Urbanisme de Catalunya

Mercé Albiol i Núñez

Generalitat de Catalunya
 Departament de Política Territorial i Obres Públiques
 Direcció General d'Urbanisme
 Comissió d'Urbanisme de Catalunya

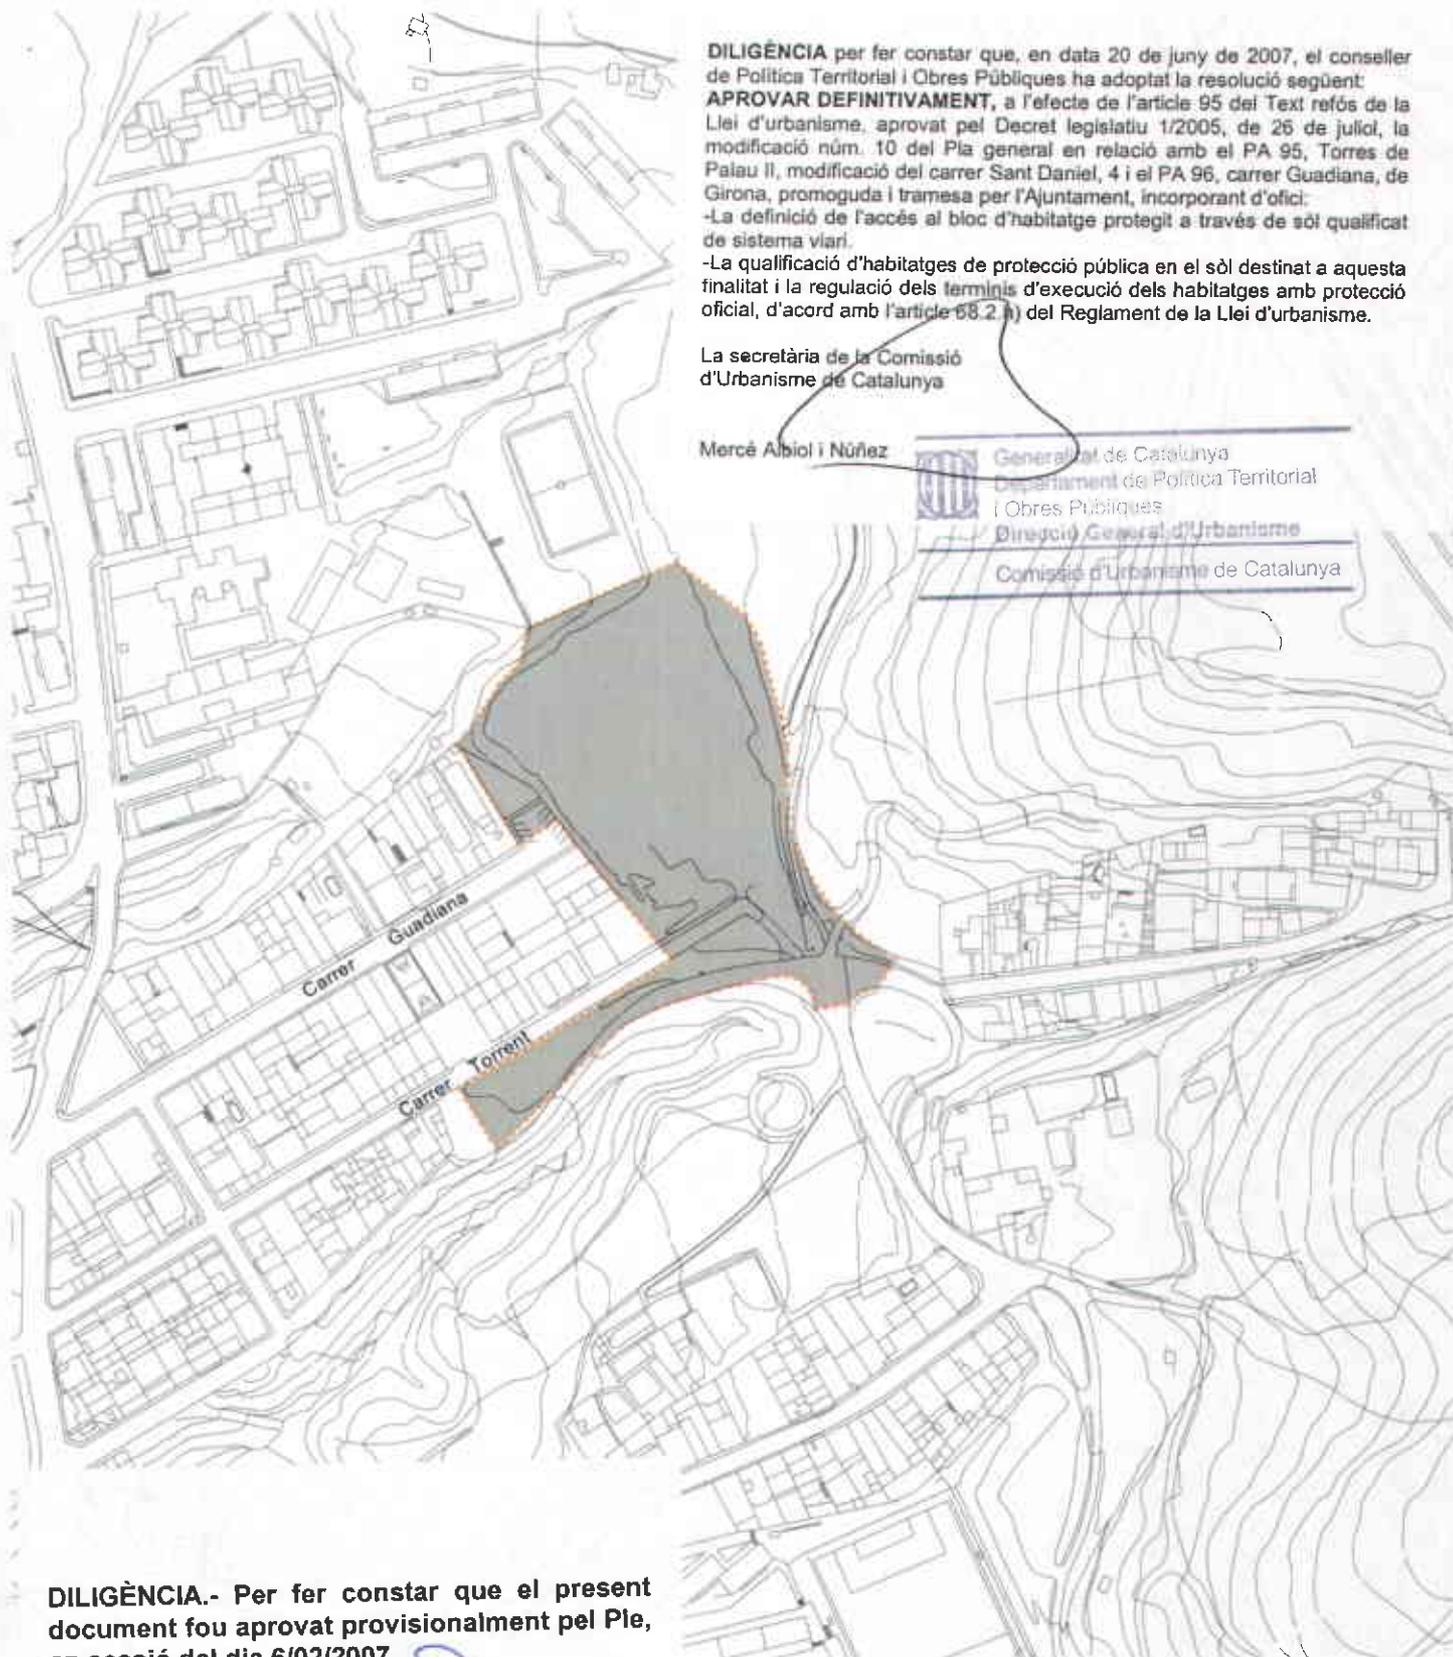

DILIGÈNCIA.- Per fer constar que el present document fou aprovat provisionalment pel Ple, en sessió del dia 6/02/2007.
 LA SECRETÀRIA GENERAL,



Ajuntament de Girona



..... Àmbit modificació

MODIFICACIÓ PUNTUAL N.10C DEL TR DEL PGOU POLÍGON D'ACTUACIÓ 96 HPP C/ GUADIANA

1 SITUACIÓ
 Girona, setembre 2006

E. 1/2.500
 Serveis Tècnics Municipals

DILIGÈNCIA per fer constar que, en data 20 de juny de 2007, el conseller de Política Territorial i Obres Públiques ha adoptat la resolució següent:
APROVAR DEFINITIVAMENT, a l'efecte de l'article 95 del Text refós de la Llei d'urbanisme, aprovat pel Decret legislatiu 1/2005, de 26 de juliol, la modificació núm. 10 del Pla general en relació amb el PA 95, Torres de Palau II, modificació del carrer Sant Daniel, 4 i el PA 96, carrer Guadiana, de Girona, promoguda i tramesa per l'Ajuntament, incorporant d'ofici:
 -La definició de l'accés al bloc d'habitatge protegit a través de sòl qualificat de sistema viari.
 -La qualificació d'habitatges de protecció pública en el sòl destinat a aquesta finalitat i la regulació dels terminis d'execució dels habitatges amb protecció oficial, d'acord amb l'article 68.2.h) del Reglament de la Llei d'urbanisme.

La secretària de la Comissió d'Urbanisme de Catalunya

Mercè Abiol i Núñez

Generalitat de Catalunya



DILIGÈNCIA.- Per fer constar que el present document fou aprovat provisionalment pel Ple, en sessió del dia 6/02/2007.

LA SECRETÀRIA GENERAL

Ajuntament de Girona




Ajuntament de Girona

Àmbit modificació

MODIFICACIÓ PUNTUAL N.10C DEL TR DEL PGOU POLÍGON D'ACTUACIÓ 96 HPP C/ GUADIANA

2 ORTOFOTO I TOPOGRÀFIC
 Girona, setembre 2006

E. 1/1.000
 Serveis Tècnics Municipals

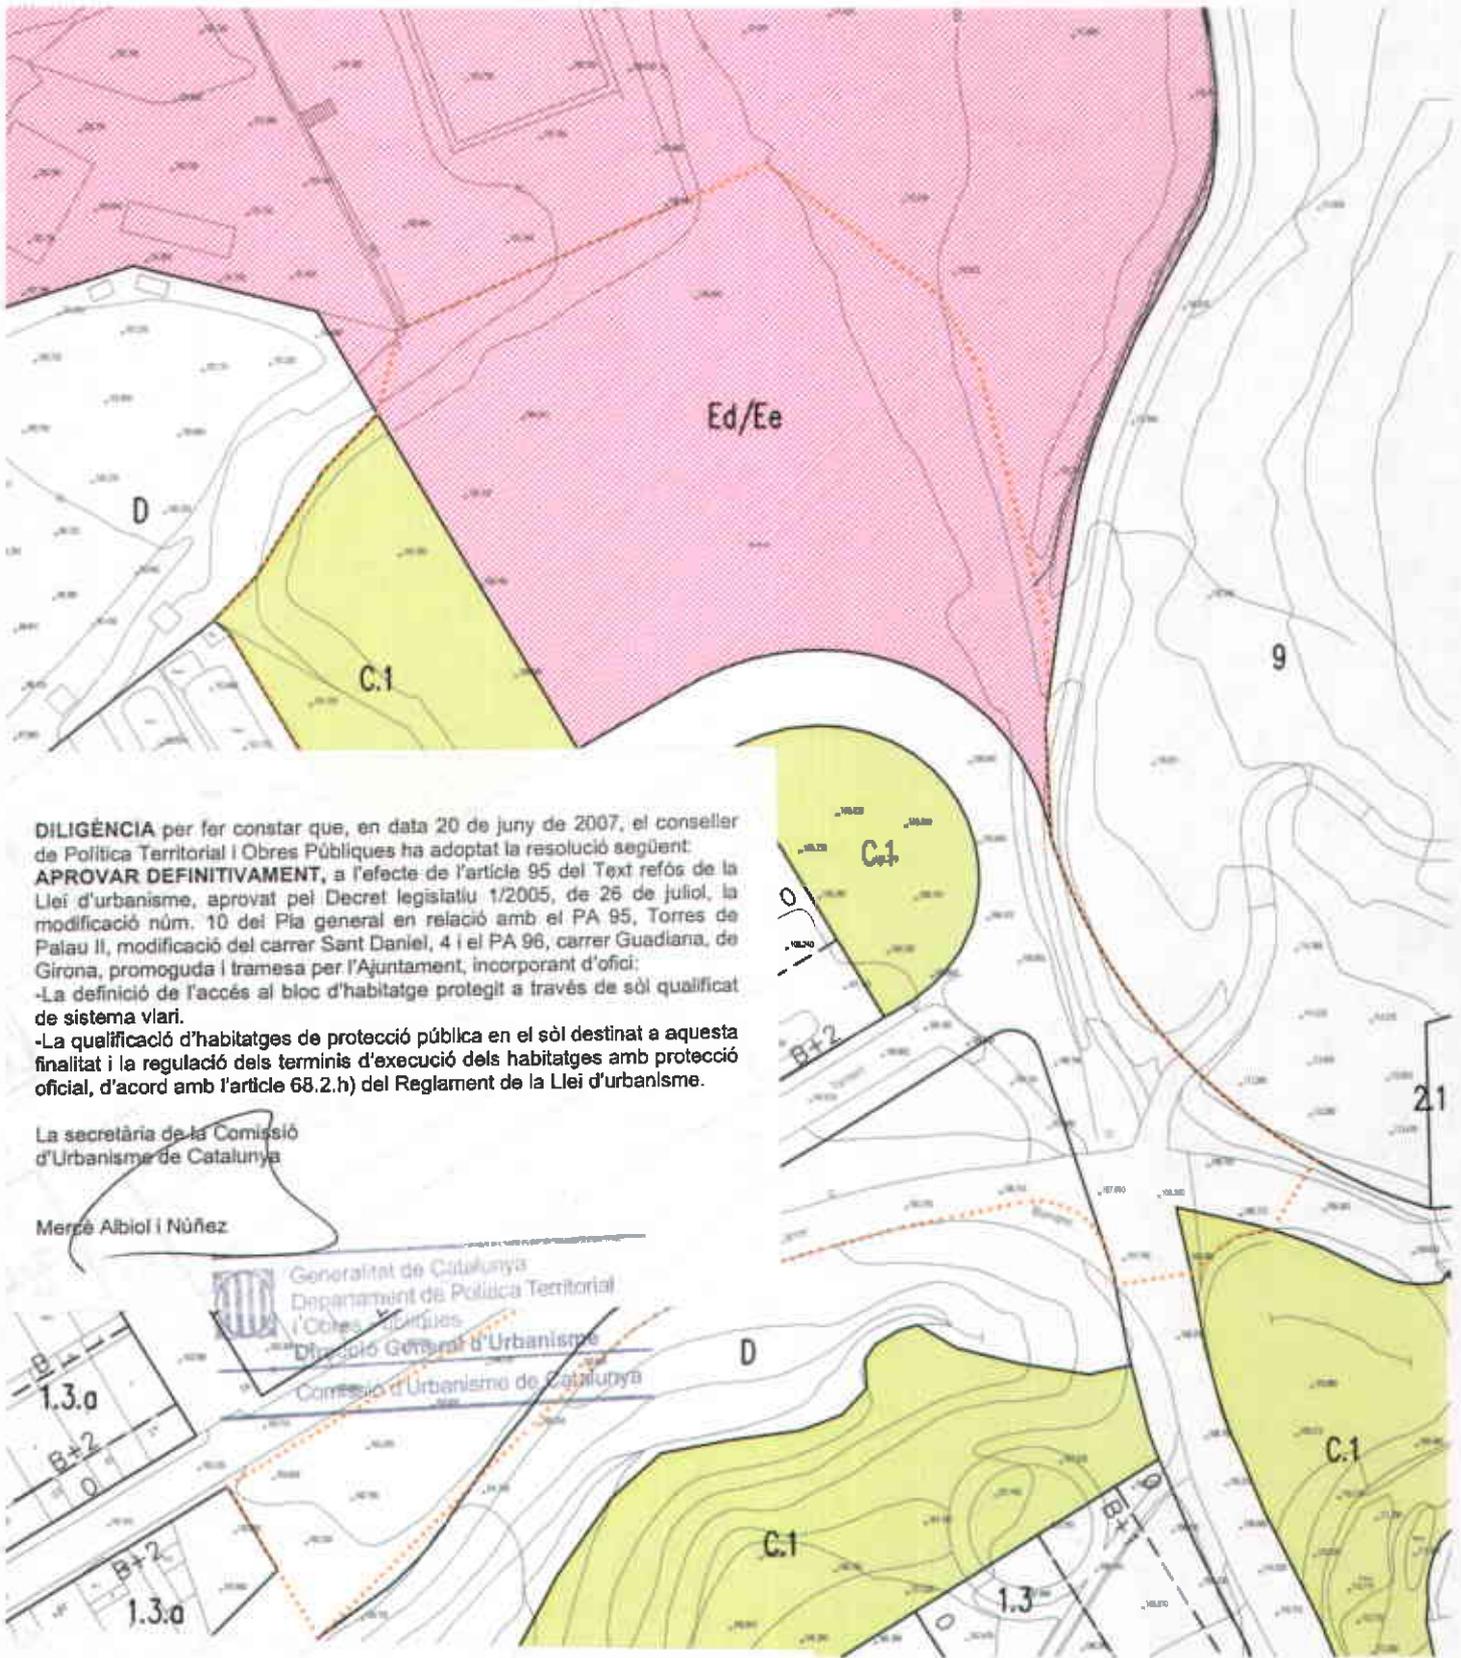

DILIGÈNCIA per fer constar que, en data 20 de juny de 2007, el conseller de Política Territorial i Obres Públiques ha adoptat la resolució següent:
APROVAR DEFINITIVAMENT, a l'efecte de l'article 95 del Text refós de la Llei d'urbanisme, aprovat pel Decret legislatiu 1/2005, de 26 de juliol, la modificació núm. 10 del Pla general en relació amb el PA 95, Torres de Palau II, modificació del carrer Sant Daniel, 4 i el PA 96, carrer Guadiana, de Girona, promoguda i tramesa per l'Ajuntament, incorporant d'ofici:
 -La definició de l'accés al bloc d'habitatge protegit a través de sòl qualificat de sistema viari.
 -La qualificació d'habitatges de protecció pública en el sòl destinat a aquesta finalitat i la regulació dels terminis d'execució dels habitatges amb protecció oficial, d'acord amb l'article 68.2.h) del Reglament de la Llei d'urbanisme.

La secretària de la Comissió d'Urbanisme de Catalunya

Merçè Albiol i Núñez


Generalitat de Catalunya
 Departament de Política Territorial i Obres Públiques
 Direcció General d'Urbanisme
 Comissió d'Urbanisme de Catalunya

DILIGÈNCIA.- Per fer constar que el present document fou aprovat provisionalment pel Ple, en sessió del dia 6/02/2007.
 LA SECRETÀRIA GENERAL,



----- Ambit modificació

MODIFICACIÓ PUNTUAL N.10C DEL TR DEL PGOU POLÍGON D'ACTUACIÓ 96 HPP C/ GUADIANA

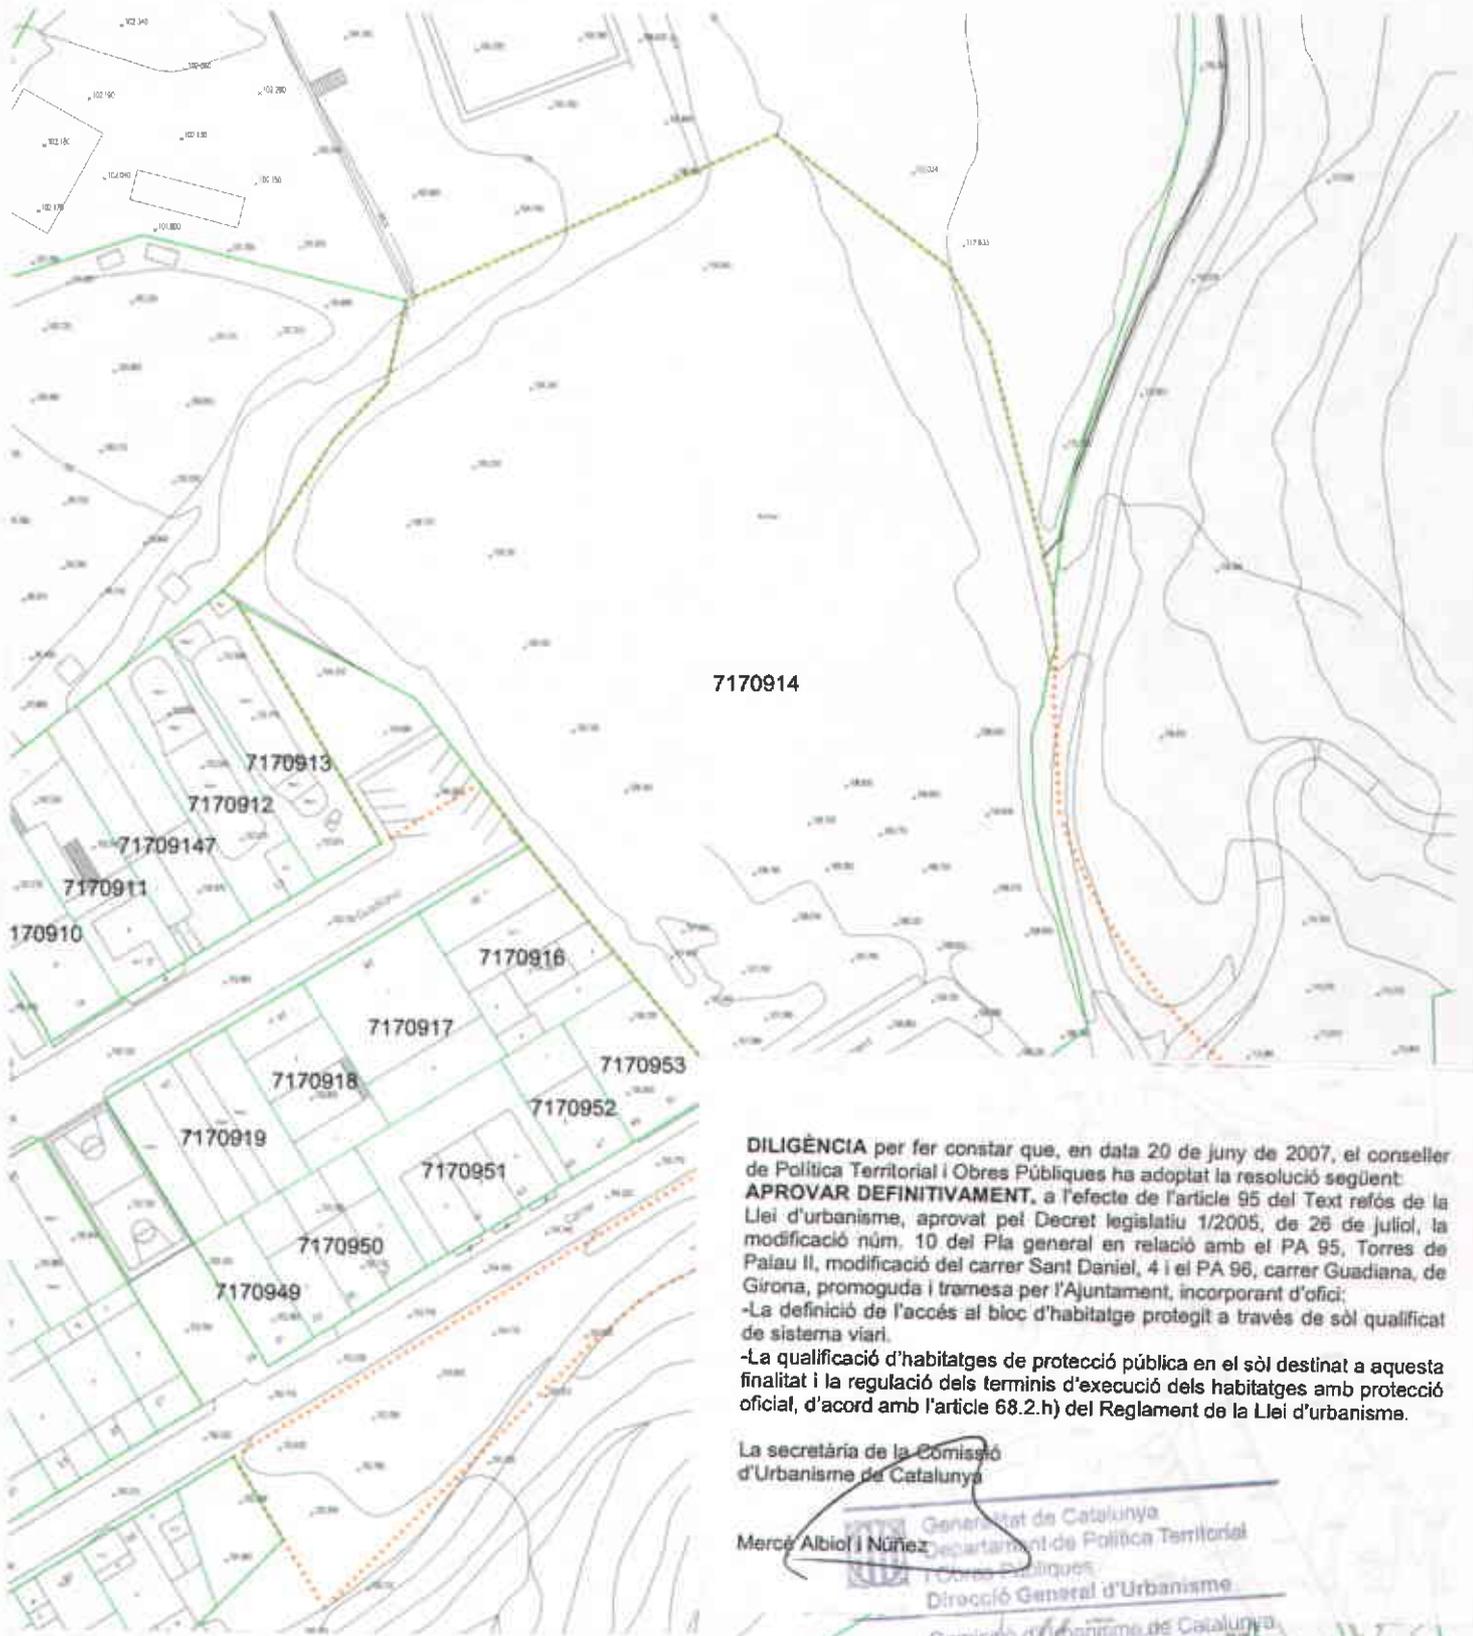

DILIGÈNCIA per fer constar que, en data 20 de juny de 2007, el conseller de Política Territorial i Obres Públiques ha adoptat la resolució següent:
APROVAR DEFINITIVAMENT, a l'efecte de l'article 95 del Text refós de la Llei d'urbanisme, aprovat pel Decret legislatiu 1/2005, de 26 de juliol, la modificació núm. 10 del Pla general en relació amb el PA 95, Torres de Palau II, modificació del carrer Sant Daniel, 4 i el PA 96, carrer Guadiana, de Girona, promoguda i tramesa per l'Ajuntament, incorporant d'ofici:
 -La definició de l'accés al bloc d'habitatge protegit a través de sòl qualificat de sistema viari.
 -La qualificació d'habitatges de protecció pública en el sòl destinat a aquesta finalitat i la regulació dels terminis d'execució dels habitatges amb protecció oficial, d'acord amb l'article 68.2.h) del Reglament de la Llei d'urbanisme.

La secretària de la Comissió d'Urbanisme de Catalunya
 Mercè Albiol i Núñez
 Generalitat de Catalunya
 Departament de Política Territorial i Obres Públiques
 Direcció General d'Urbanisme
 Comissió d'Urbanisme de Catalunya

DILIGÈNCIA.- Per fer constar que el present document fou aprovat provisionalment pel Ple, en sessió del dia 6/02/2007.
 LA SECRETÀRIA GENERAL,




Ajuntament de Girona

..... Ambit modificació

MODIFICACIÓ PUNTUAL N.10C DEL TR DEL PGOU POLÍGON D'ACTUACIÓ 96 HPP C/ GUADIANA

4 ESTRUCTURA DE LA PROPIETAT
 Girona, setembre 2006

E. 1/1.000
 Serveis Tècnics Municipals

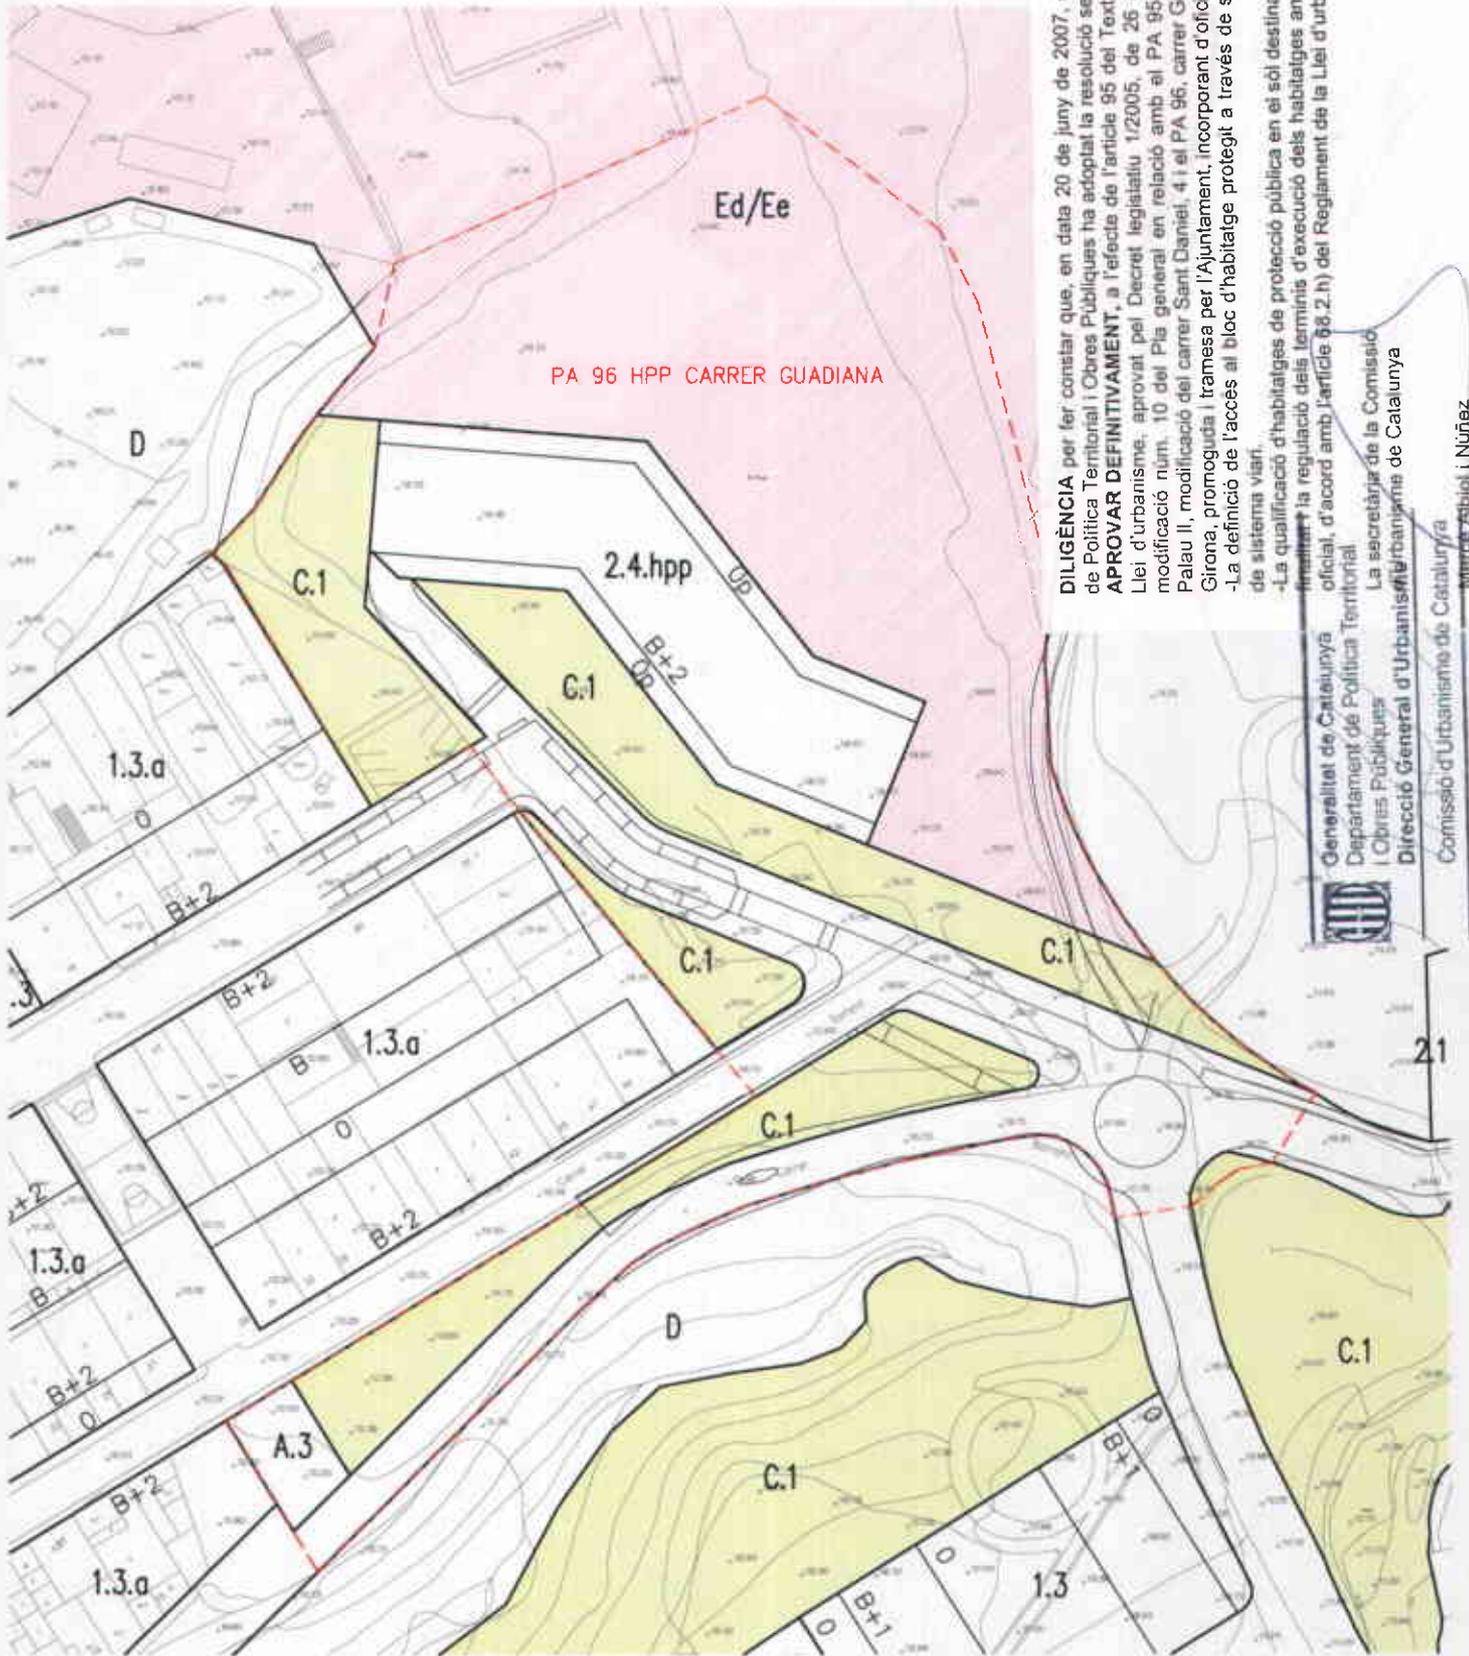

DILIGÈNCIA per fer constar que, en data 20 de juny de 2007, el conseller de Política Territorial i Obres Públiques ha adoptat la resolució següent:
APROVAR DEFINITIVAMENT, a l'efecte de l'article 95 del Text refós de la Llei d'urbanisme, aprovat pel Decret legislatiu 1/2005, de 26 de juliol, la modificació num. 10 del Pla general en relació amb el PA 95, Torres de Palau II, modificació del carrer Sant Daniel, 4 i el PA 96, carrer Guadiana, de Girona, promoguda i tramesa per l'Ajuntament, incorporant d'ofici:
 -La definició de l'accés al bloc d'habitatge protegit a través de sol qualificat de sistema viari.
 -La qualificació d'habitatges de protecció pública en el sol destinat a aquesta finalitat i la regulació dels terminis d'execució dels habitatges amb protecció oficial, d'acord amb l'article 98.2.h) del Reglament de la Llei d'urbanisme.

Generalitat de Catalunya
 Departament de Política Territorial i Obres Públiques
 Direcció General d'Urbanisme
 La secretària de la Comissió d'Urbanisme de Catalunya
 Comissió d'Urbanisme de Catalunya
 Mercè Aguiló i Nuñez



----- Polígon d'actuació

MODIFICACIÓ PUNTUAL N.10C DEL TR DEL PGOU POLÍGON D'ACTUACIÓ 96 HPP C/ GUADIANA

5 PROPOSTA MODIFICACIÓ
 Girona, setembre 2006
 Modificat abril 2007

E. 1/1.000
 Serveis Tècnics Municipals



Generalitat de Catalunya
Departament de Política Territorial
i Obres Públiques
Direcció General d'Urbanisme
Comissió d'Urbanisme de Catalunya

