

DILIGÈNCIA.- Per fer constar que el present document fou aprovat provisionalment pel Ple, en sessió del dia 6/03/2007.
LA SECRETÀRIA GENERAL,

Ajuntament  de Girona



Generalitat de Catalunya
 Departament de Política Territorial
 i Urbanisme
 Direcció General d'Urbanisme

Ajuntament  de Girona

..... Àmbit modificació

MODIFICACIÓ PUNTUAL N.11 DEL TR DEL PGOU POLÍGON ACTUACIÓ 20 CARRER MONTBÓ

1 **SITUACIÓ**
 Girona, setembre 2006

20 ABR. 2007

Sònia Botasch Garret

E. 1/2.500
 Serveis Tècnics Municipals



DILIGÈNCIA.- Per fer constar que el present document fou aprovat provisionalment pel Ple, en sessió del dia 6/03/2007.
 LA SECRETÀRIA GENERAL,

Ajuntament 



Àmbit modificació

Ajuntament  de Girona

MODIFICACIÓ PUNTUAL N.11 DEL TR DEL PGOU POLÍGON ACTUACIÓ 20 CARRER MONTBÓ

2 EMPLAÇAMENT-ORTOFOTO
 Girona, setembre 2006

Sònia Sabarot i Ferrer

E. 1/1.000
 Serveis Tècnics Municipals



DILIGÈNCIA.- Per fer constar que el present document fou aprovat provisionalment pel Ple, en sessió del dia 6/03/2007.
 LA SECRETÀRIA GENERAL,

 Ajuntament de Girona




Àmbit modificació

Ajuntament de Girona

MODIFICACIÓ PUNTUAL N.11 DEL TR DEL PGOU POLÍGON ACTUACIÓ 20 CARRER MONTBÓ

3 ESTRUCTURA DE LA PROPIETAT
 Girona, setembre 2006

E. 1/1000
 Serveis Tècnics Municipals

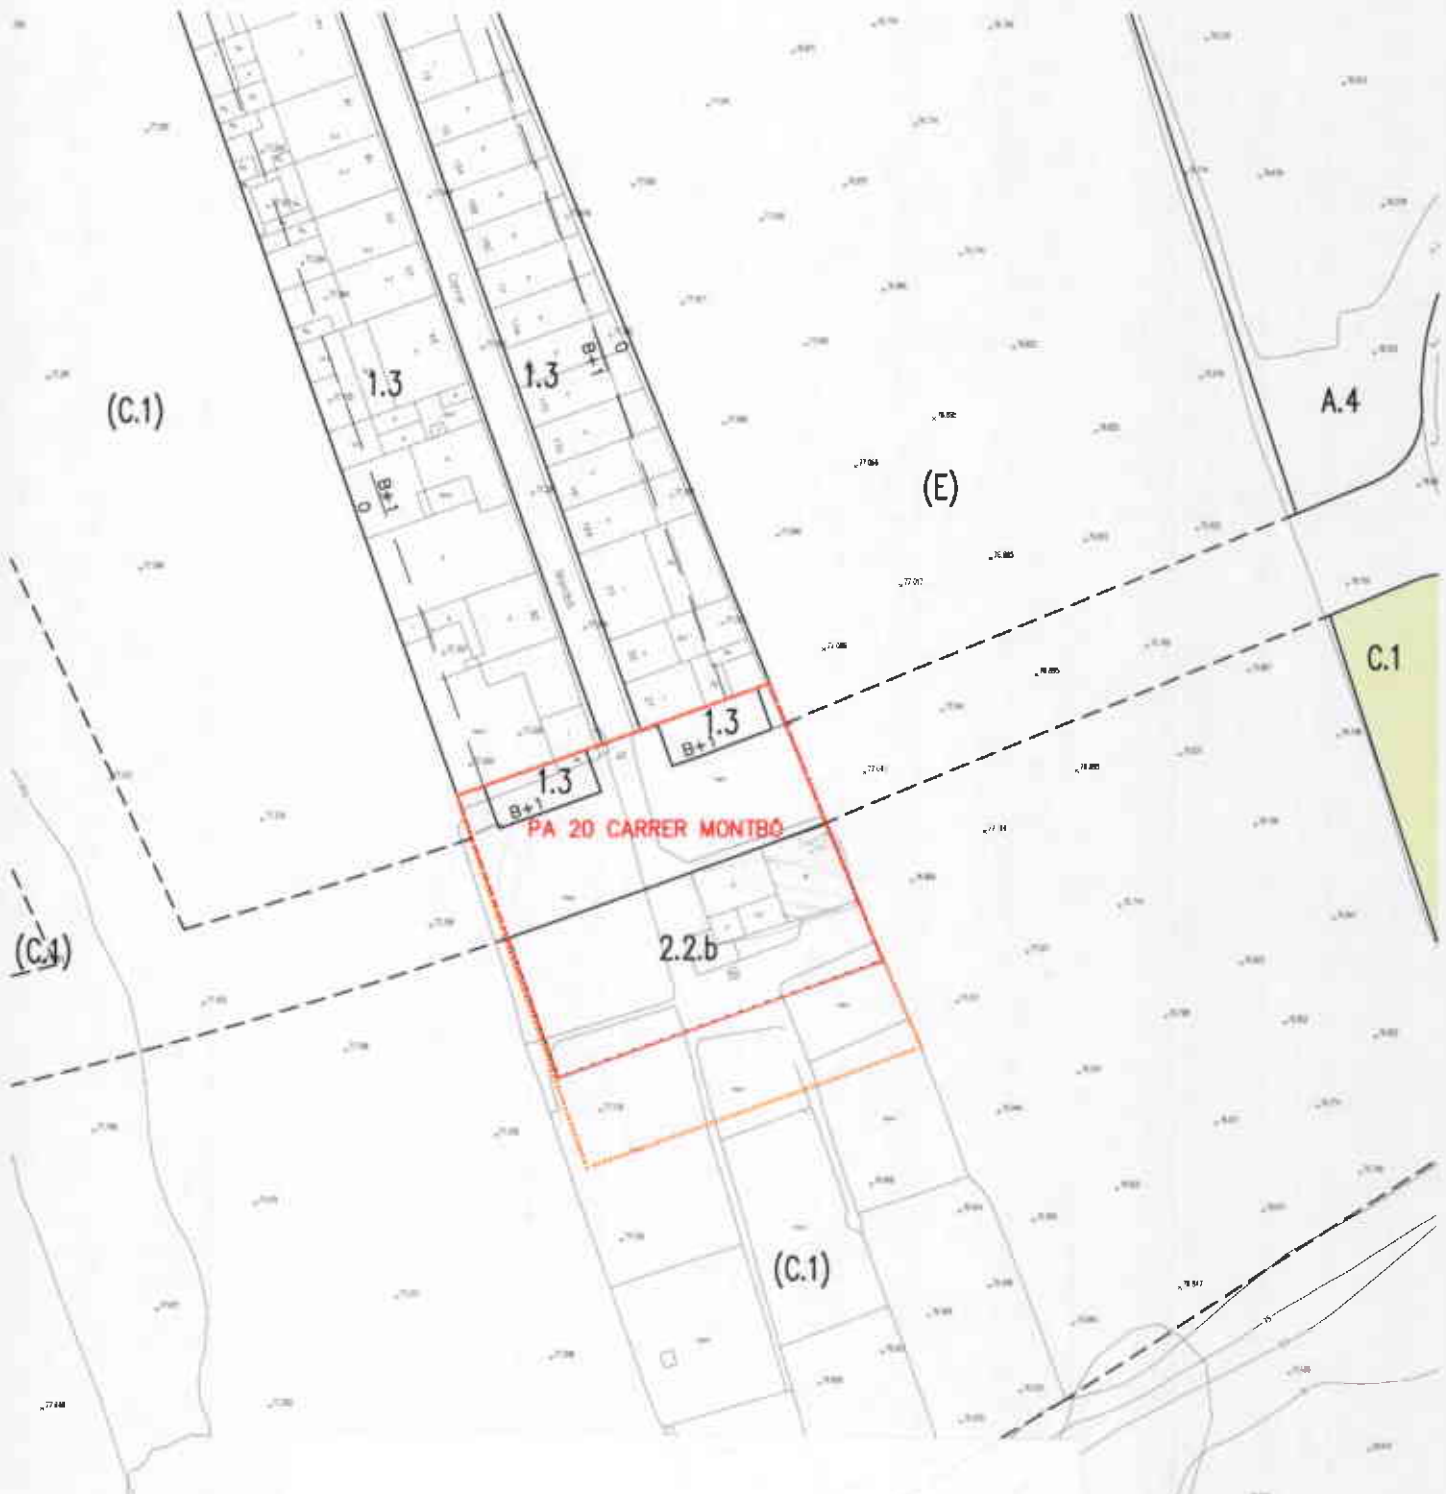

DILIGÈNCIA.- Per fer constar que el present document fou aprovat provisionalment pel Ple, en sessió del dia 6/03/2007.
LA SECRETÀRIA GENERAL,

Ajuntament de Girona



Polígon Actuació
 Àmbit modificació


MODIFICACIÓ PUNTUAL N.11 DEL TR DEL PGOU POLÍGON ACTUACIÓ 20 CARRER MONTBÓ

4 PLANEJAMENT VIGENT
 Girona, setembre 2006

La secretària
Sònia Palerm i Carrat

E. 1/1000
 Serveis Tècnics Municipals

(E)

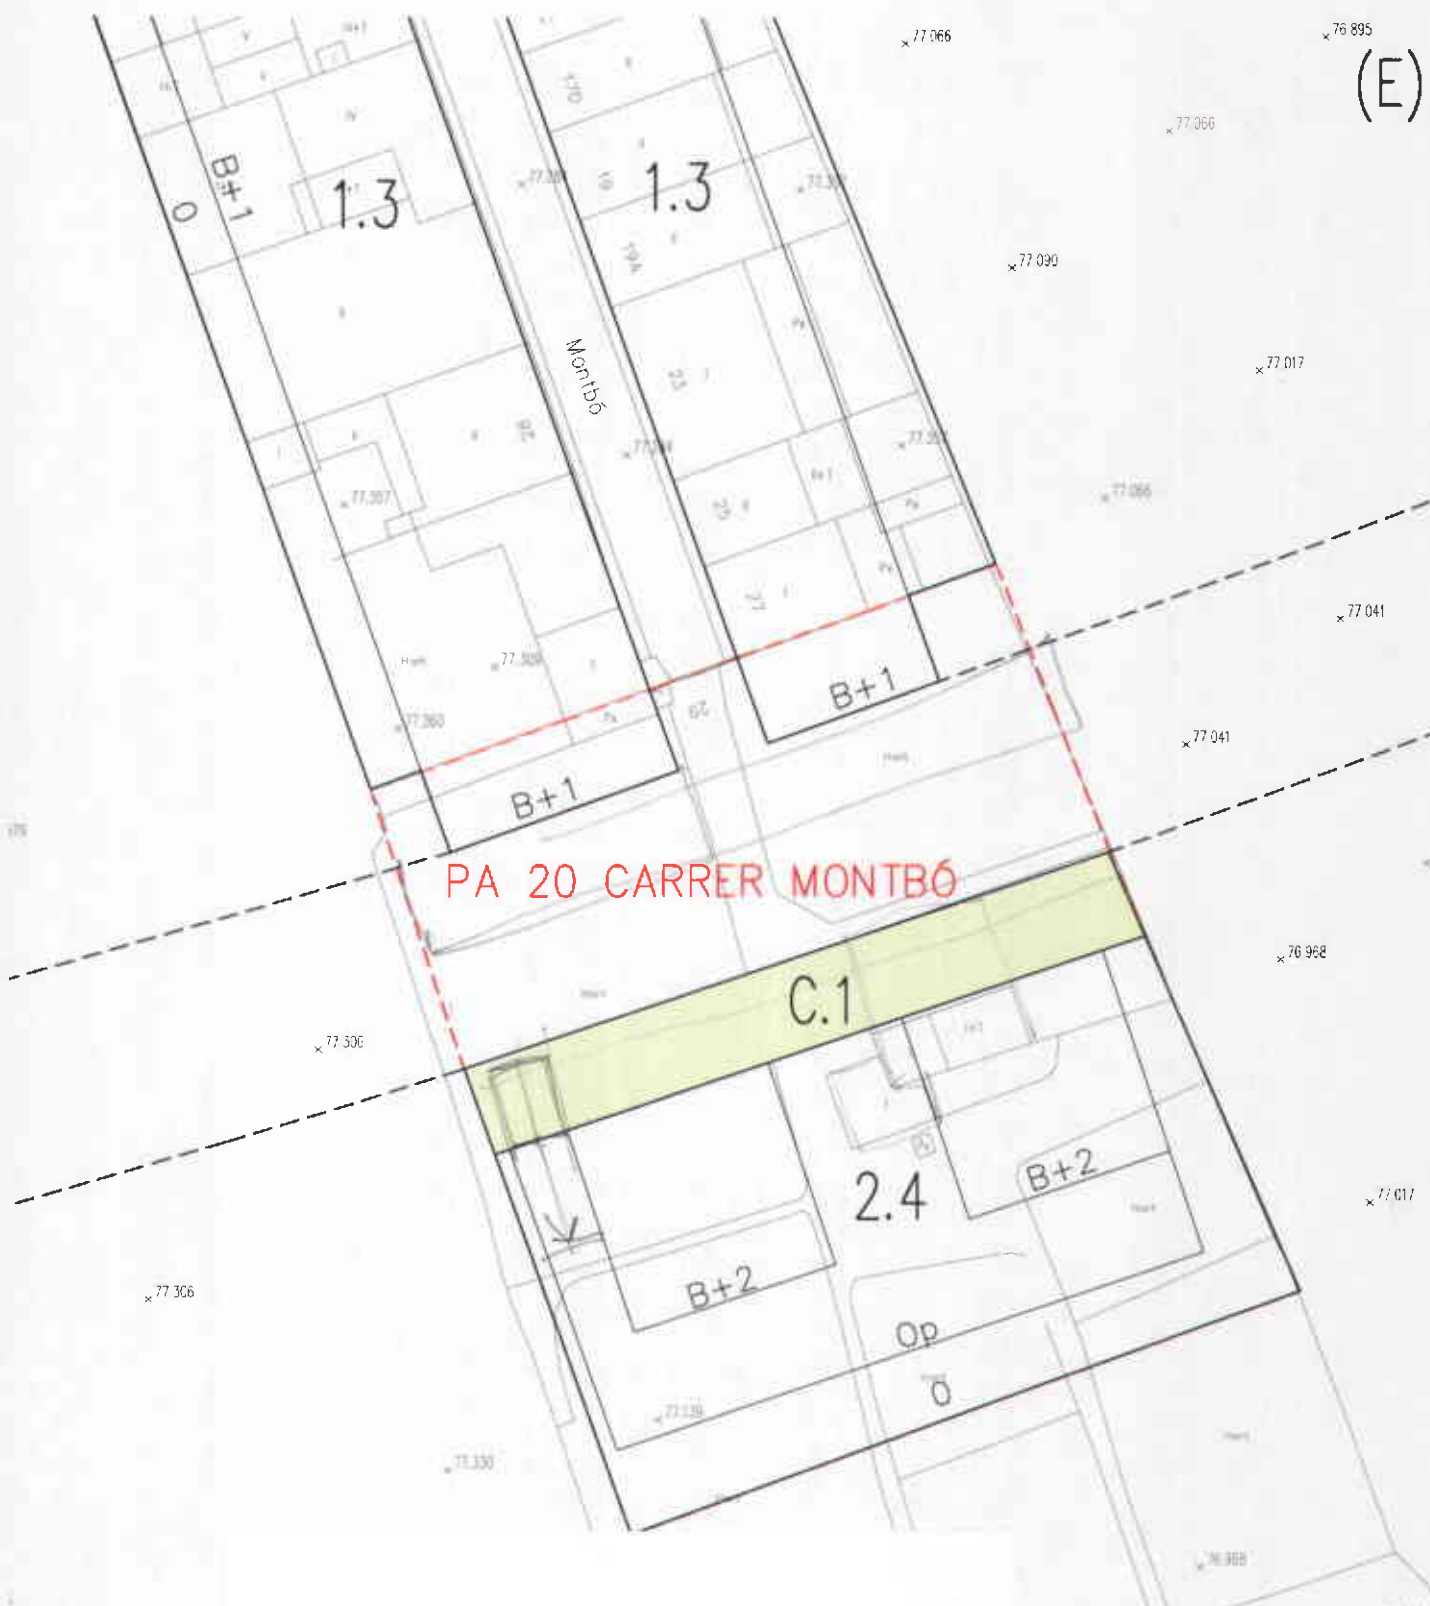

DILIGÈNCIA.- Per fer constar que el present document fou aprovat provisionalment pel Ple, en sessió del dia 6/03/2007.
LA SECRETÀRIA GENERAL,



Ajuntament de Girona



Ajuntament de Girona




Polígon Actuació

MODIFICACIÓ PUNTUAL N.11 DEL TR DEL PGOU POLÍGON ACTUACIÓ 20 CARRER MONTBÓ

5 PROPOSTA MODIFICACIÓ
 Girona, setembre 2006
 Modificació febrer 2007

La secretària
 Sònia Estaràs

E. 1/500
 Serveis Tècnics Municipals

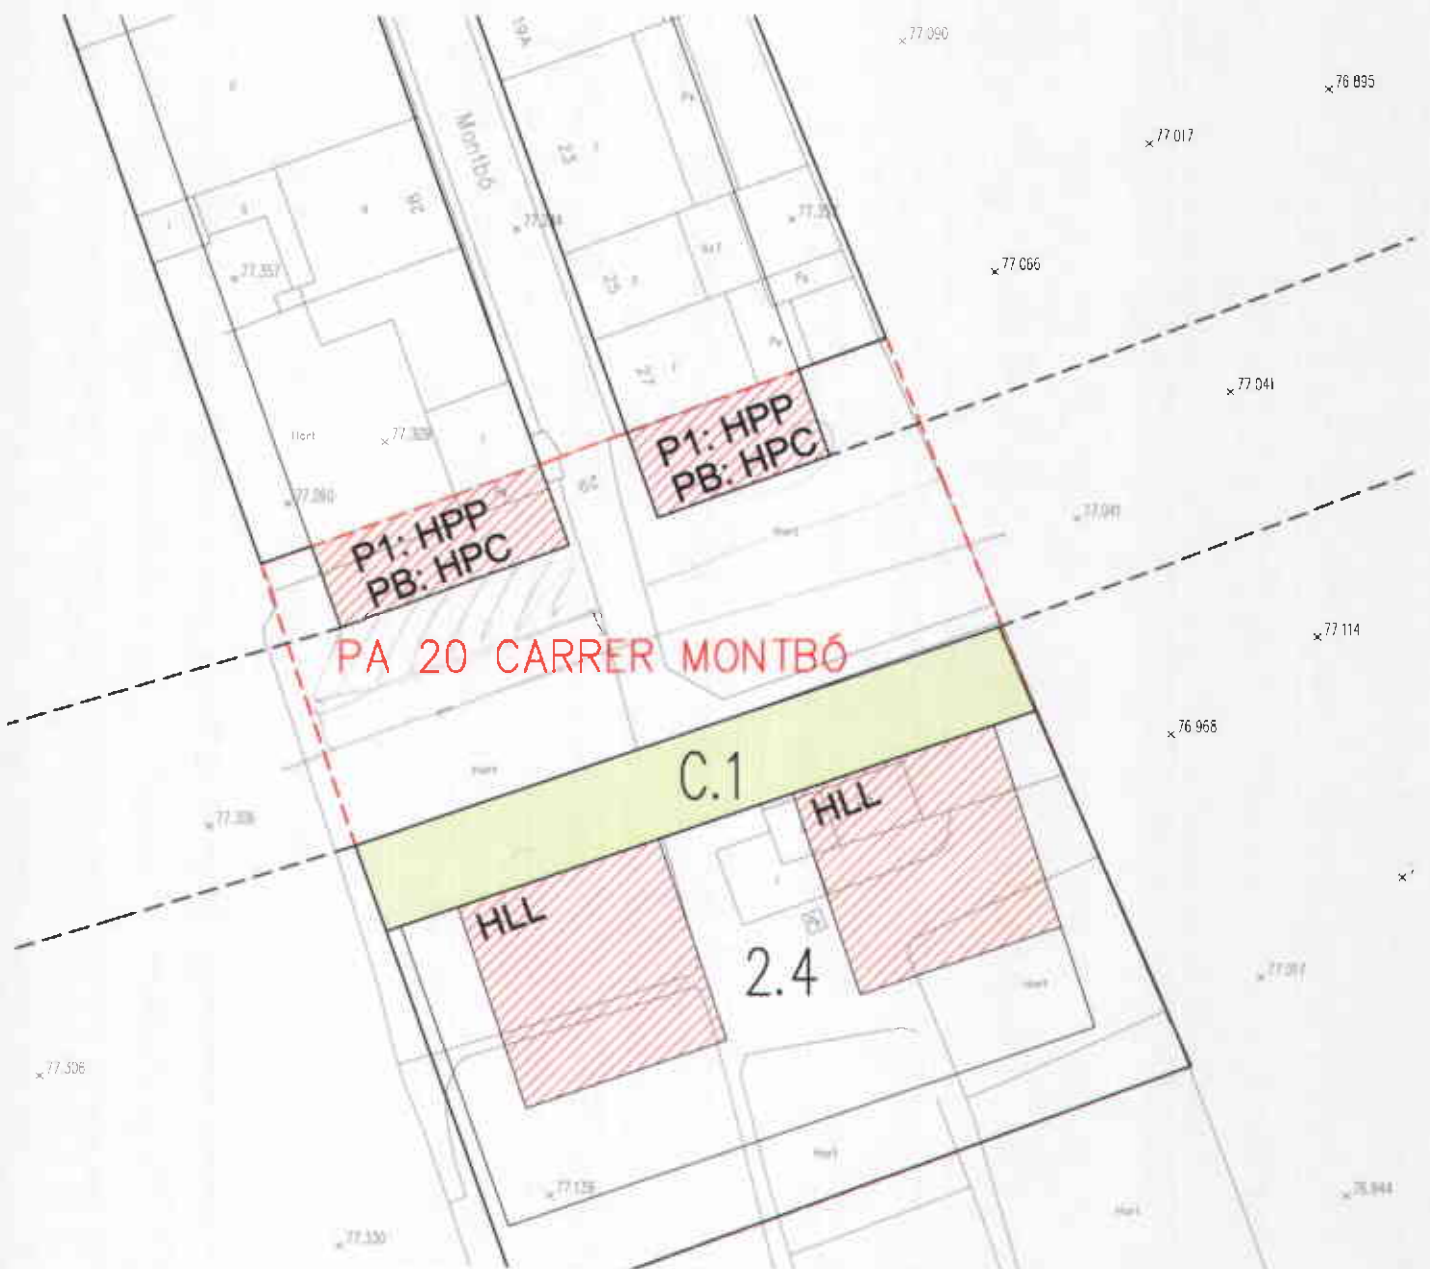

PA 20 CARRER MONTBÓ

DILIGÈNCIA.- Per fer constar que el present document fou aprovat provisionalment pel Ple, en sessió del dia 6/03/2007.
LA SECRETÀRIA GENERAL,



OCUPACIÓ PB - HPC 91m2
 - HPP 72m2

$16m \times 5,5m = 88m^2$
 $42m \times 6m = 72m^2$

OCUPACIÓ P1 - HPP 91m2
 - HPP 72m2




Polígon Actuació

MODIFICACIÓ PUNTUAL N.11 DEL TR DEL PGOU POLÍGON ACTUACIÓ 20 CARRER MONTBÓ

6 PROPOSTA HPP-HPC
 Girona, setembre 2006
 Modificació febrer 2007


E. 1/500
 Serveis Tècnics Municipals

DILIGÈNCIA.- Per fer constar que el present document fou aprovat provisionalment pel Ple, en sessió del dia 6/03/2007.
LA SECRETARIA GENERAL,

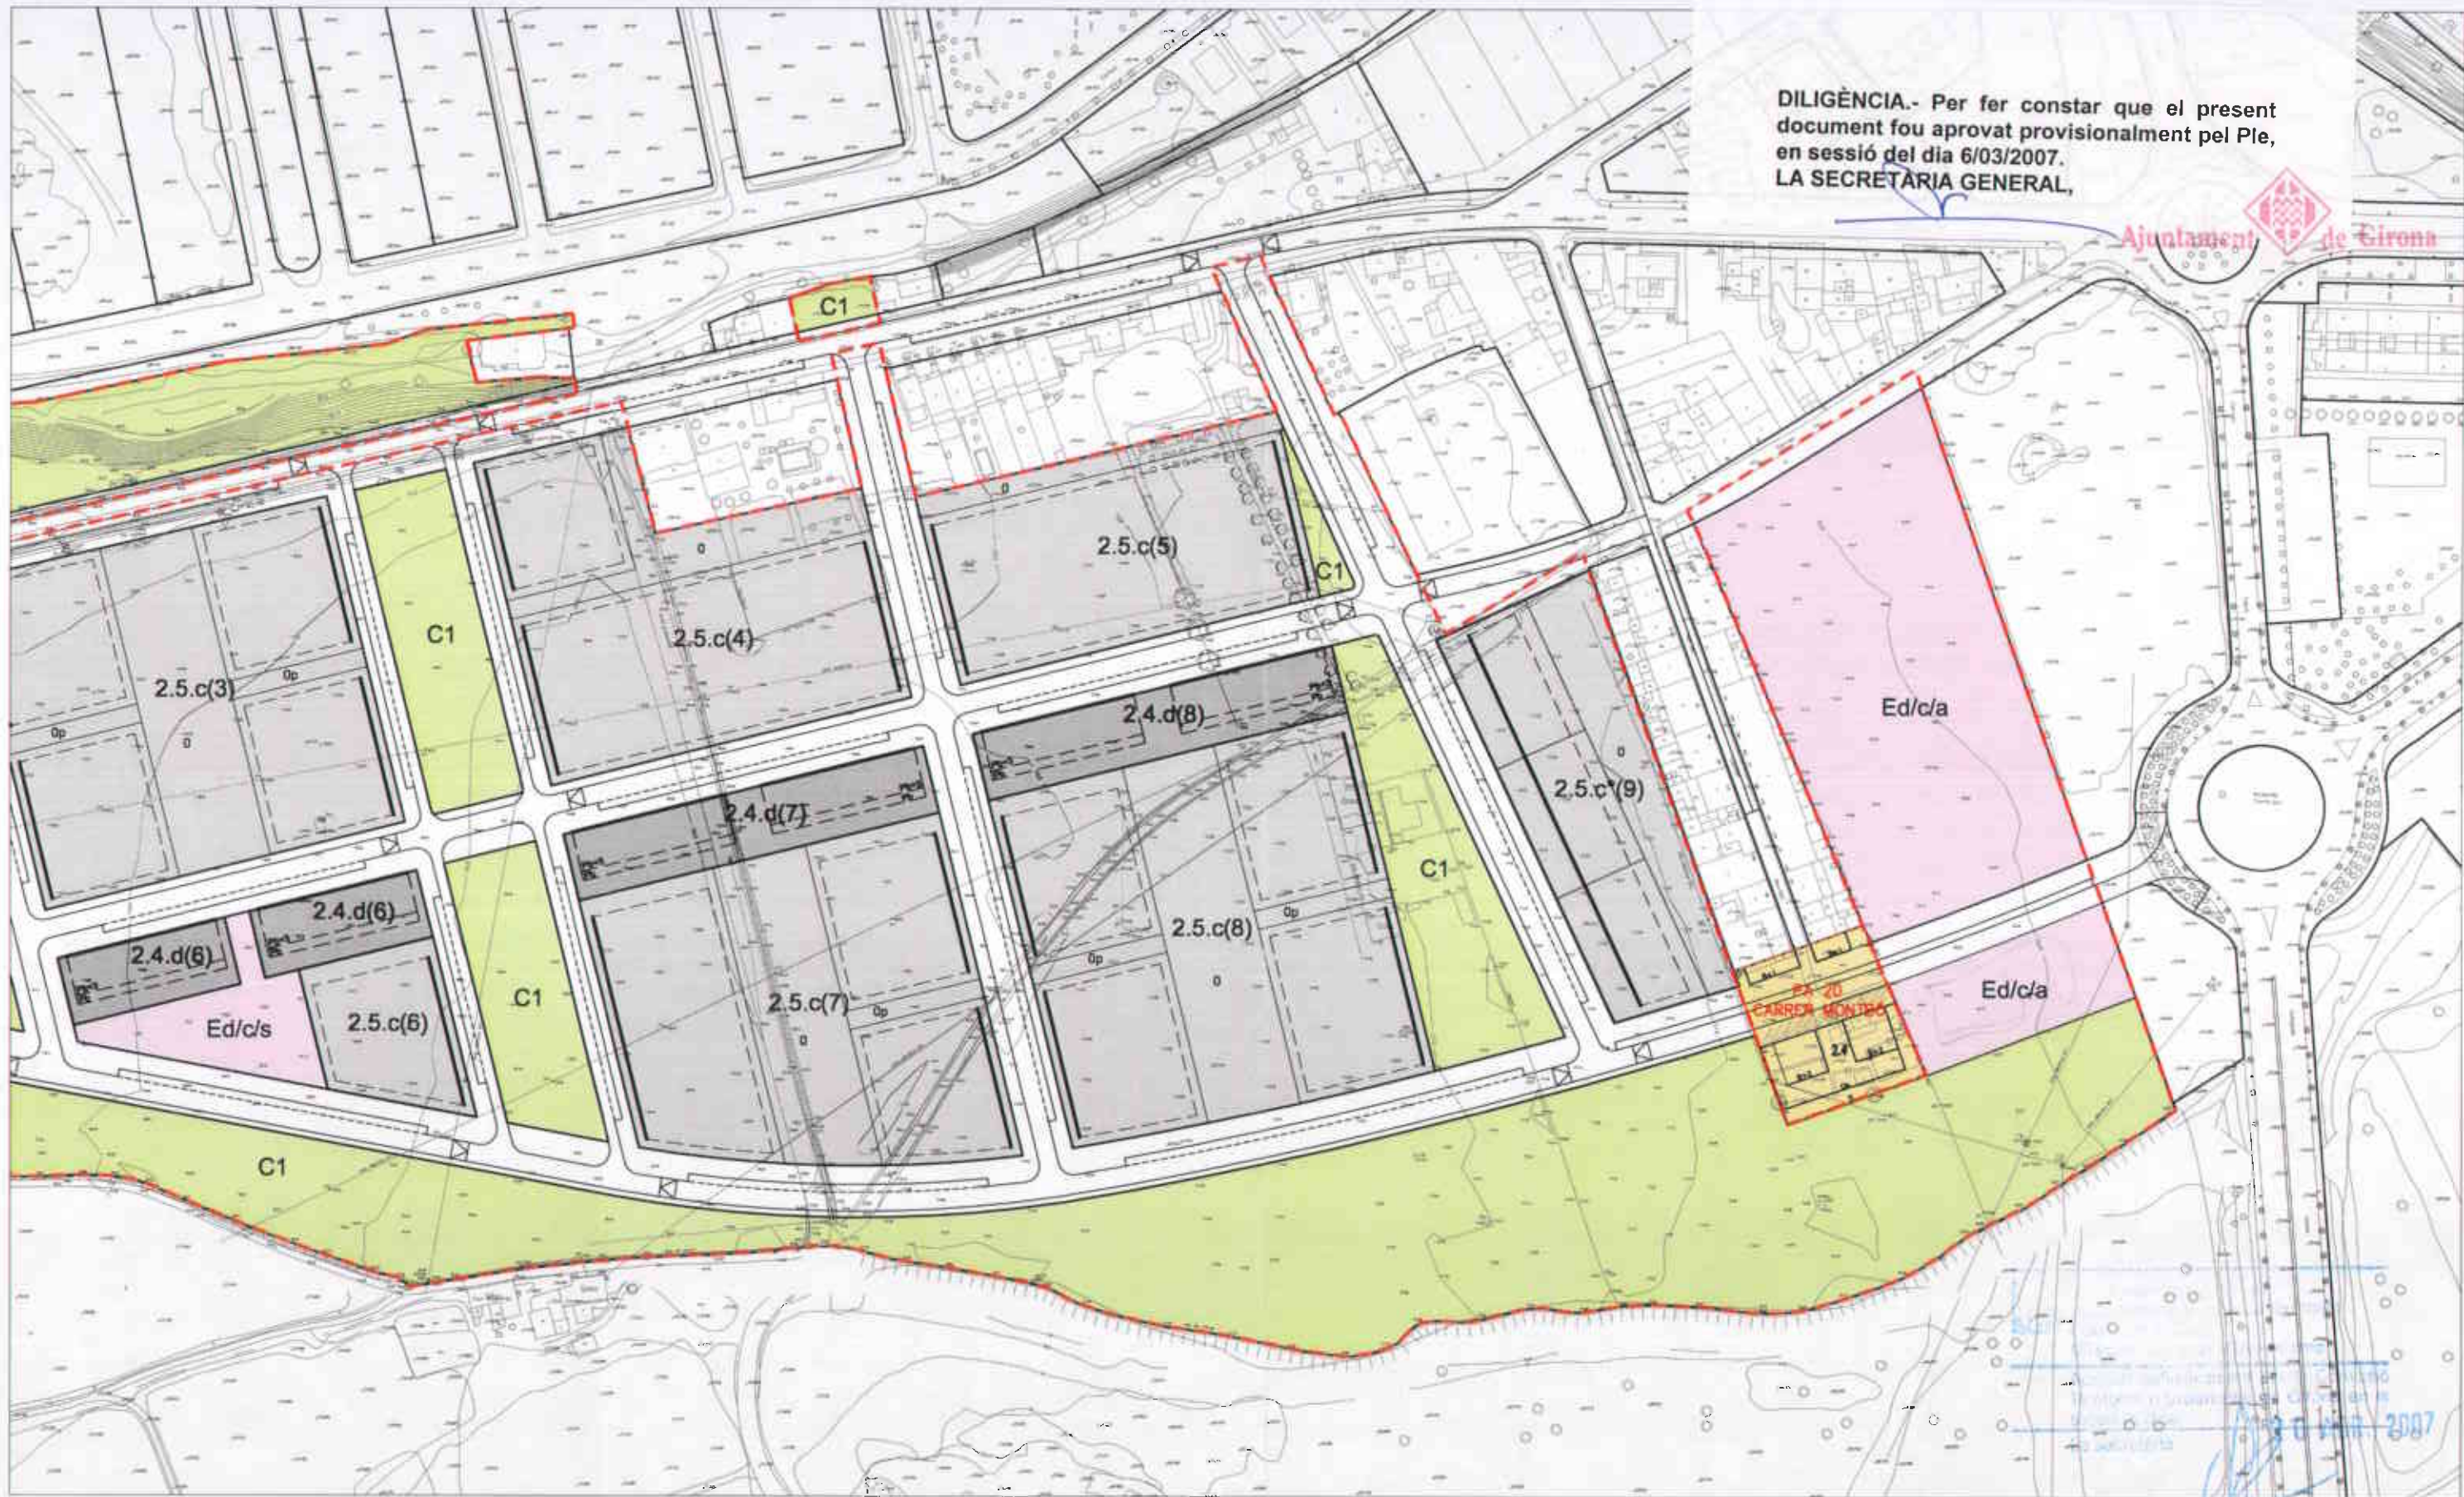

- 0 Espai privat lliure d'edificació
- Op Ocupació 100% planta soterrani i pb no edificable
- Alineació obligatòria
- - - - - Gàlib situació edificació

- 2.5.c*(1) Condicions específiques
- Núm. d'illa (quadre característiques)
- Sub-zona
- Zona

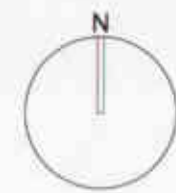

- - - - - AMBIT SECTOR
- - - - - AMBIT ADDICIONAL PROJECTE URBANITZACIÓ



MODIFICACIÓ PUNTUAL N. 11 DEL PGOU POLÍGON D'ACTUACIÓ 20 CARRER MONTBÓ

7 IMPLANTACIÓ URBANA (PPU Pla de Baix de Domeny)
Girona, febrer de 2007

Sònia Bofornà i Serrats

E. 1/2.000
Serveis Tècnics Municipals



DILIGÈNCIA.- Per fer constar que el present document fou aprovat provisionalment pel Ple, en sessió del dia 6/03/2007.
 LA SECRETÀRIA GENERAL,

Ajuntament de Girona



Ajuntament de Girona

MODIFICACIÓ PUNTUAL N. 11 DEL PGOU POLÍGON D'ACTUACIÓ 20 CARRER MONTBÓ

8 CRITERIS URBANITZACIÓ (PPU Pla de Baix de Domeny)

Girona, febrer de 2007

E. 1/1000
 Serveis Tècnics Municipals



Sèrie de fotos

L'edifici

210 ARR.