

DILIGÈNCIA.- Per fer constar que el present document fou aprovat provisionalment pel Ple, en sessió del dia 14/10/2008.

LA SECRETÀRIA GENERAL,




Ajuntament de Girona



Generalitat de Catalunya  
Departament de Política Territorial  
i Relacions Públiques  
Direcció General d'Urbanisme

10 DES. 2008

Sònia Botella i Sureda

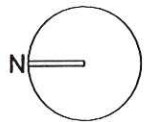

..... Àmbit modificació


MODIFICACIÓ PUNTUAL NÚM. 22 DEL TR DEL PGOU - PA 105 CARRER OLIVA I PRAT

DILIGÈNCIA.- Per fer constar que el present document fou aprovat provisionalment pel Ple, en sessió del dia 14/10/2008.

LA SECRETÀRIA GENERAL,



Ajuntament de Girona

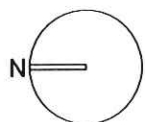

Ajuntament de Girona



Àmbit modificació

MODIFICACIÓ PUNTUAL NÚM. 22 DEL TR DEL PGOU - PA 105 CARRER OLIVA I PRAT

2 ORTOFOTO  
Girona, març 2008

E. 1/1.000  
Serveis Tècnics Municipals

99 bis



Generalitat de Catalunya  
Departament de Política Territorial  
i Obres Públiques  
Direcció General d'Urbanisme

Aprovat definitivament per la Comissió  
Territorial d'Urbanisme de Girona en la  
sessió de data


10 DES. 2008

La secretaria


Sònia Bofarull i Serrat

DILIGÈNCIA.- Per fer constar que el present document fou aprovat provisionalment pel Ple, en sessió del dia 14/10/2008.  
LA SECRETÀRIA GENERAL,

Ajuntament de Girona

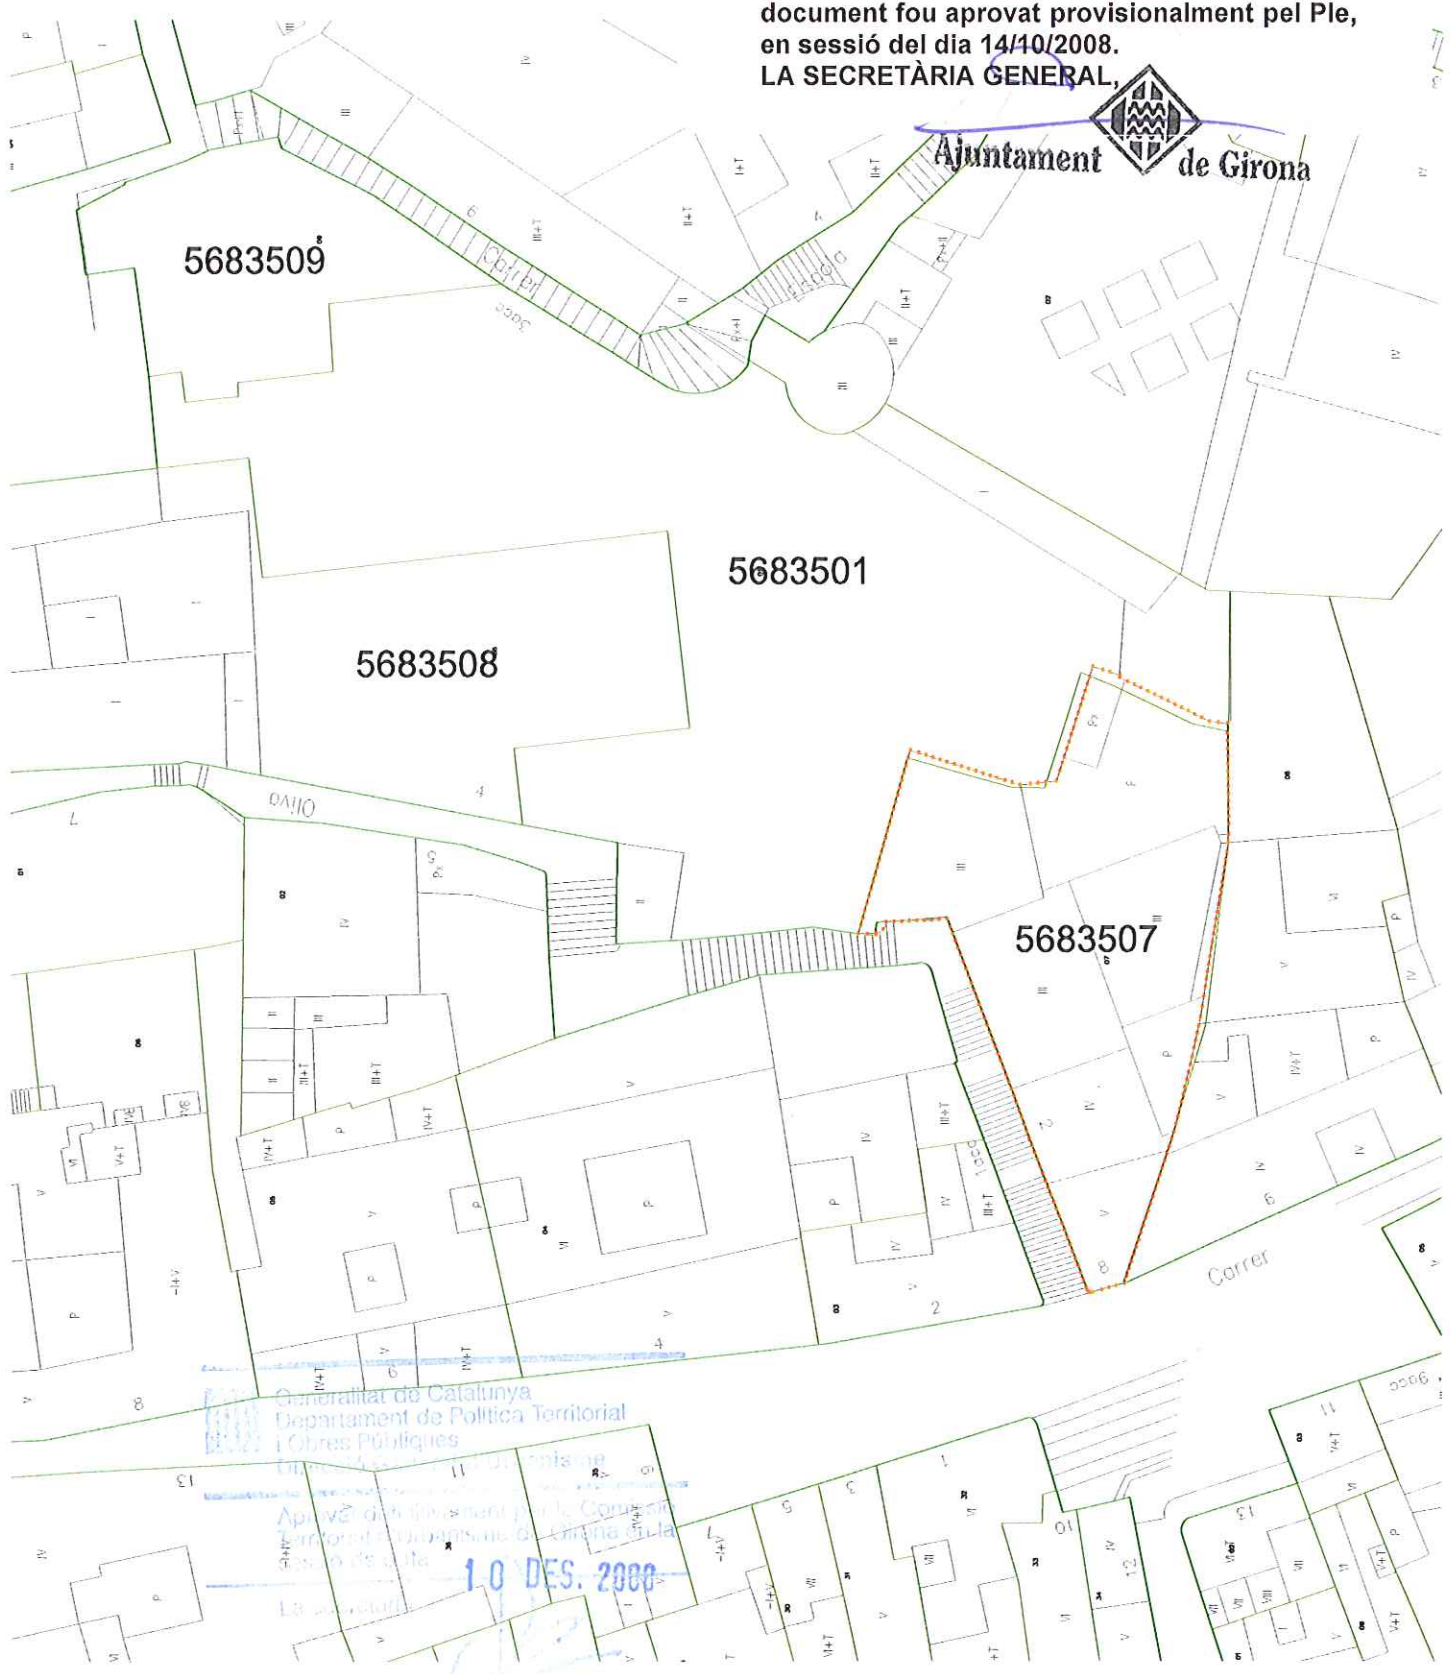

Generalitat de Catalunya  
 Departament de Política Territorial  
 i Obres Públiques  
 Direcció General d'Urbanisme  
 Aprobació definitiva per la Comissió  
 Territorial d'Urbanisme de Girona (C.T.U.)  
 el dia 10 de desembre de 2008  
 10 DES. 2008

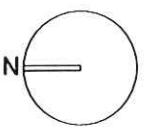


Ajuntament de Girona

..... Àmbit modificació

MODIFICACIÓ PUNTUAL NÚM. 22 DEL TR DEL PGOU - PA 105 CARRER OLIVA I PRAT


3 ESTRUCTURA DE LA PROPIETAT  
 Girona, març 2008

E. 1/500  
 Serveis Tècnics Municipals

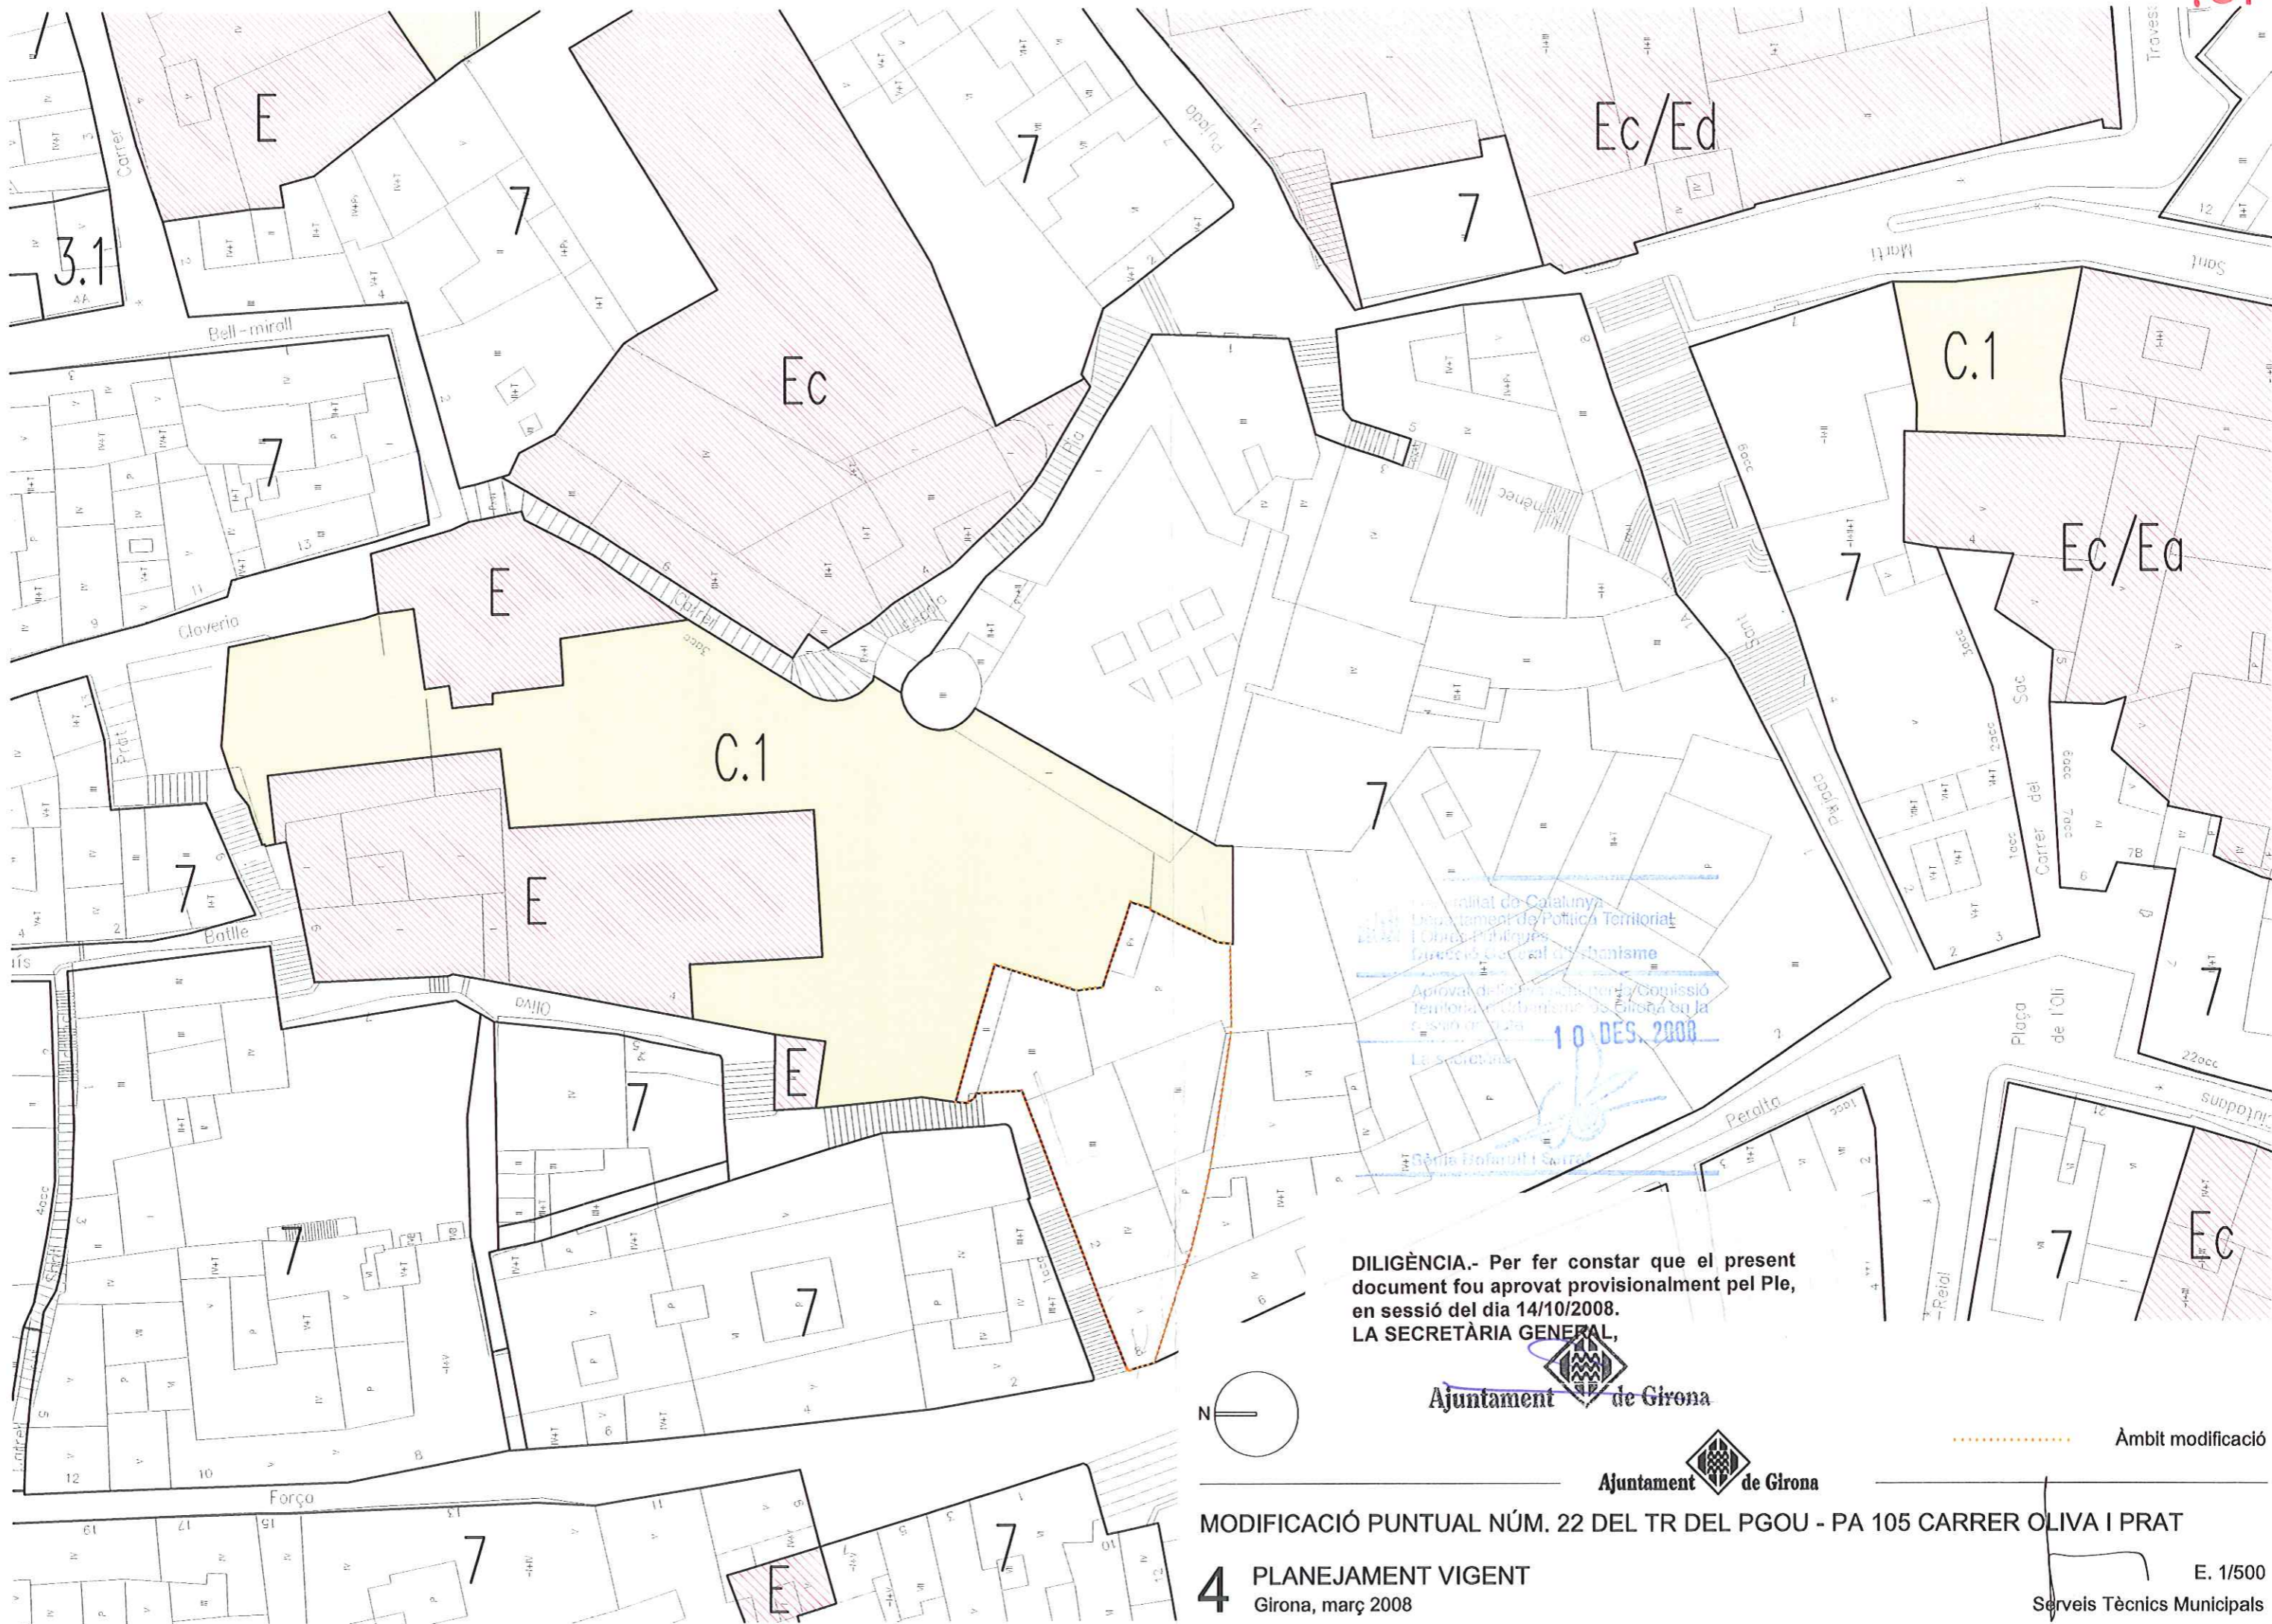

Generalitat de Catalunya  
 Departament de Política Territorial,  
 Urbanisme i Obres Públiques  
 Direcció General d'Urbanisme  
 Aprobada pel Ple de la Comissió  
 Territorial d'Urbanisme de Girona en la  
 sessió del dia  
**10 DES. 2008**  
 La Secretària  
 Gènia Hofarull i Carrat

**DILIGÈNCIA.-** Per fer constar que el present document fou aprovat provisionalment pel Ple, en sessió del dia 14/10/2008,  
**LA SECRETÀRIA GENERAL,**

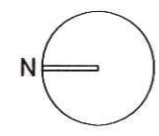


..... Àmbit modificació


**MODIFICACIÓ PUNTUAL NÚM. 22 DEL TR DEL PGOU - PA 105 CARRER OLIVA I PRAT**

**4 PLANEJAMENT VIGENT**  
Girona, març 2008

E. 1/500  
Serveis Tècnics Municipals

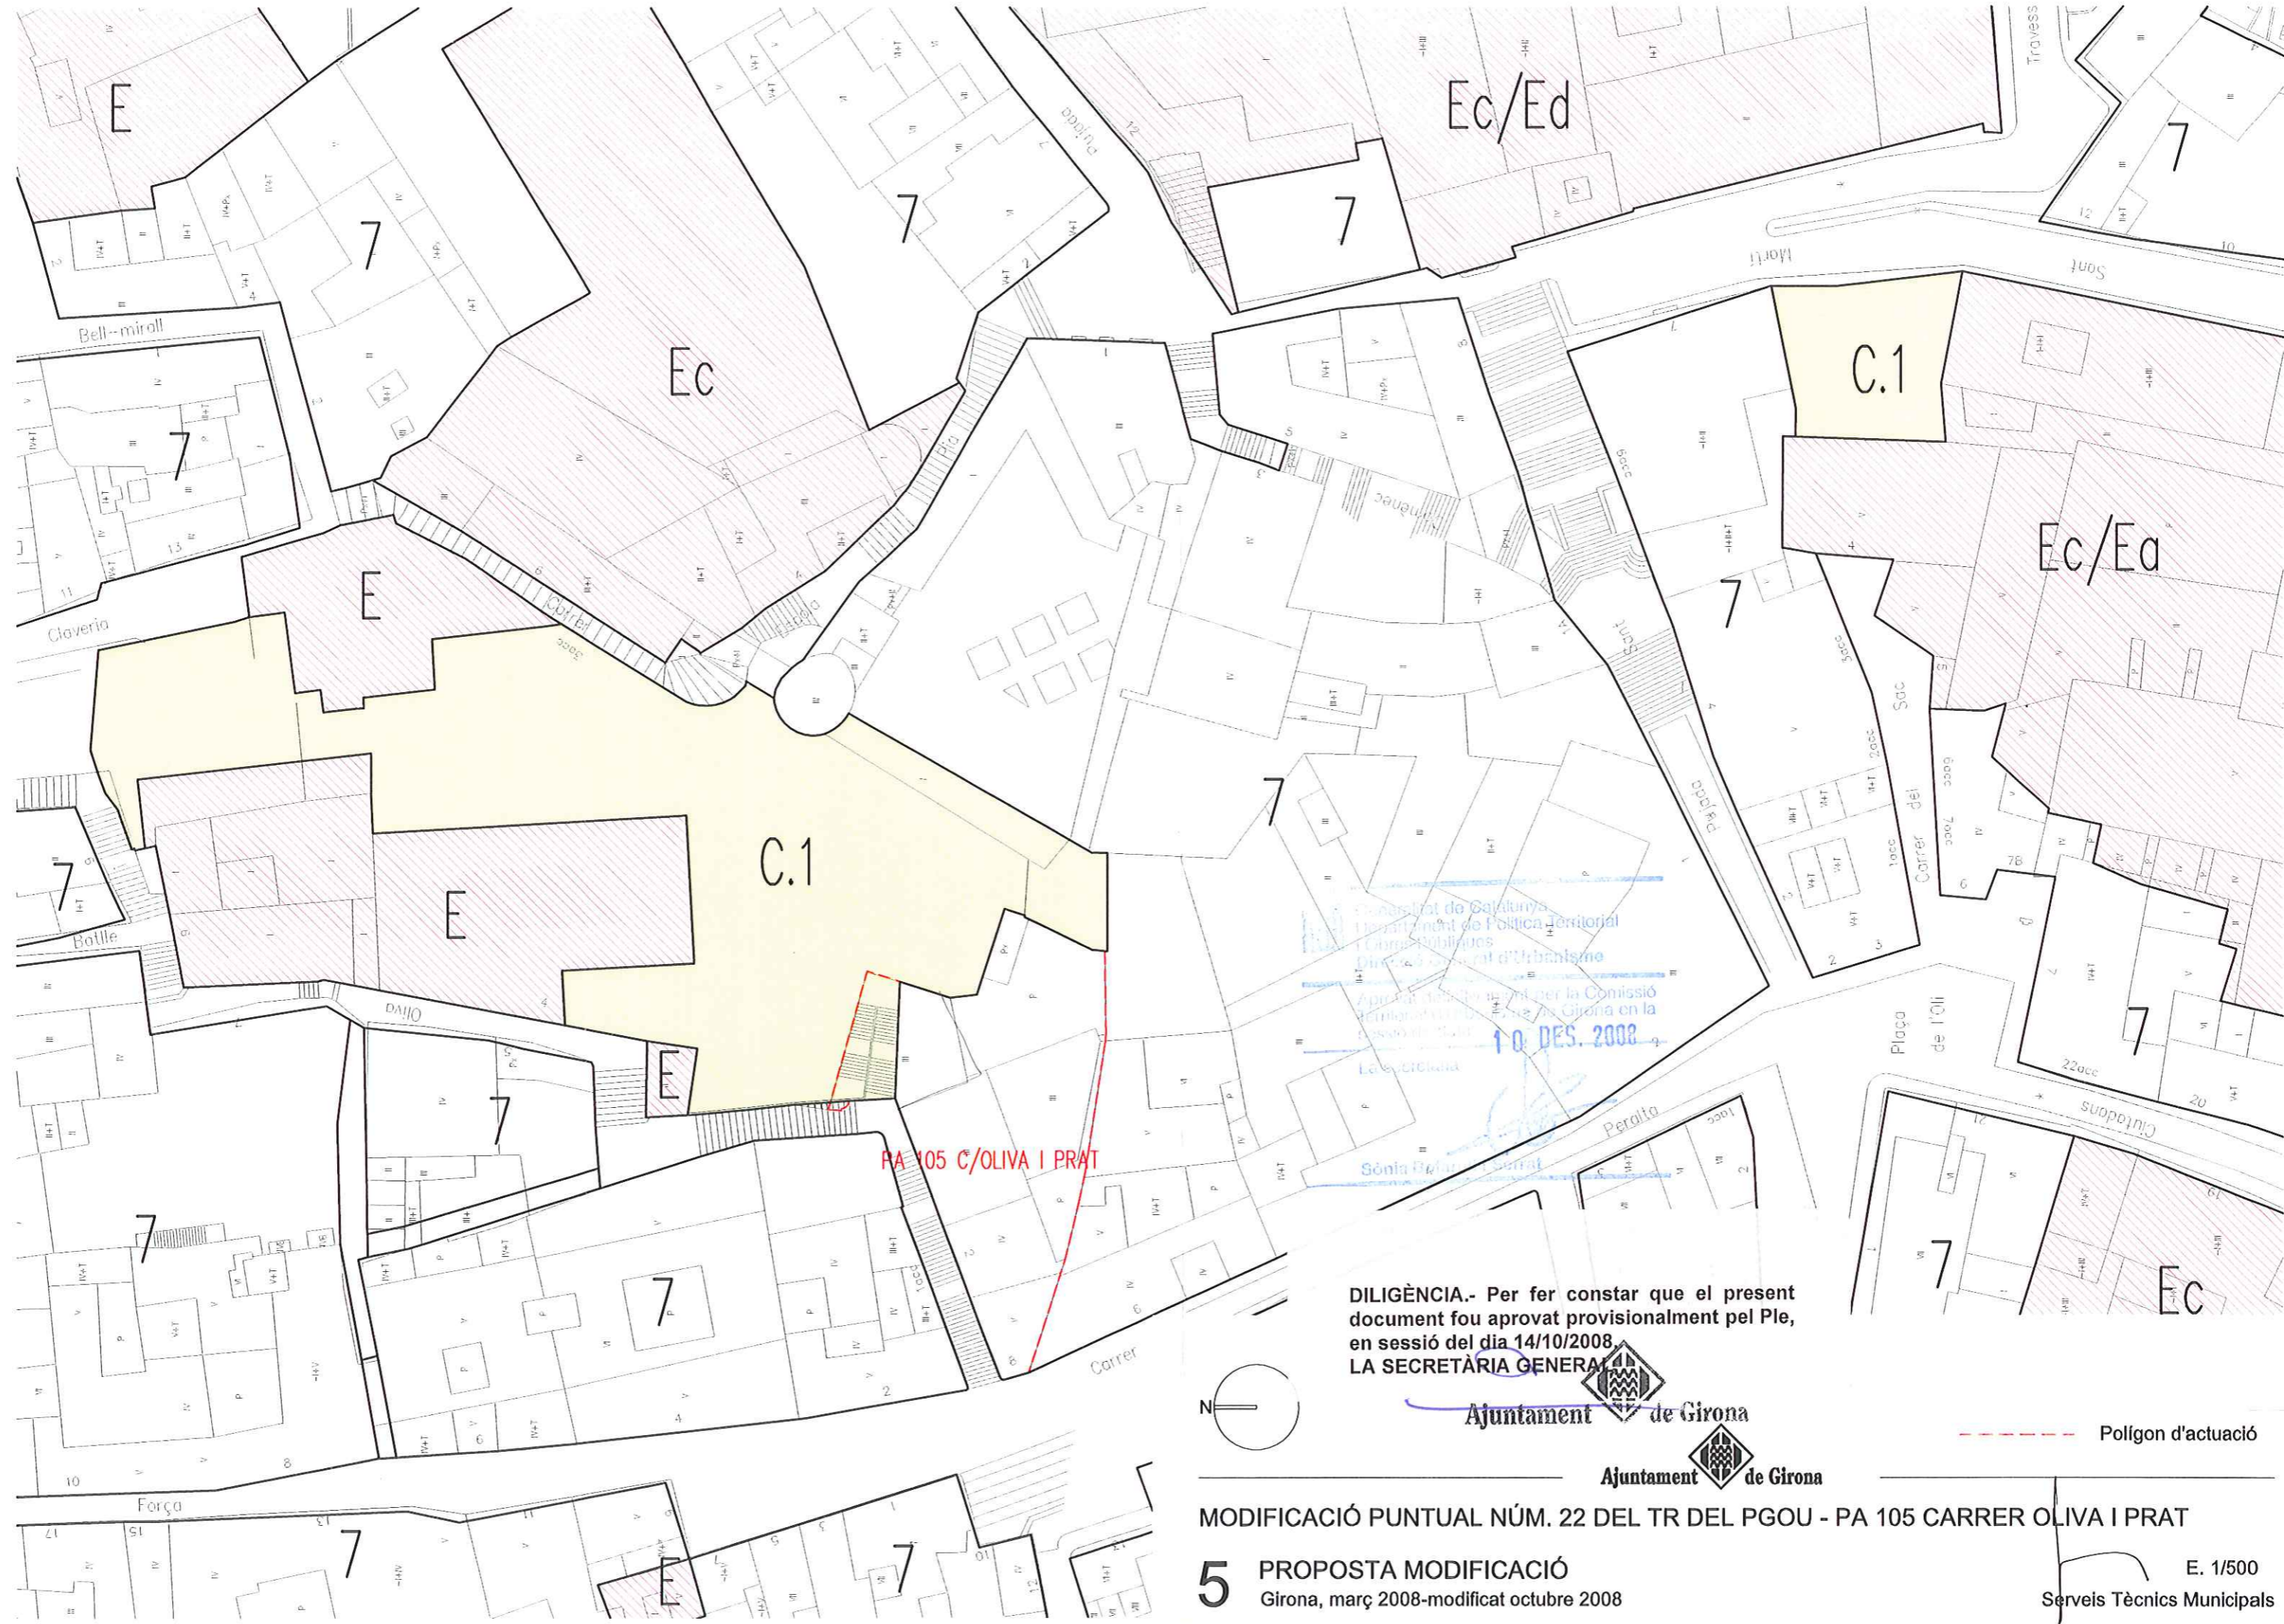

DILIGÈNCIA.- Per fer constar que el present document fou aprovat provisionalment pel Ple, en sessió del dia 14/10/2008,  
 LA SECRETÀRIA GENERAL

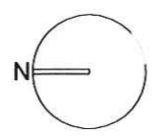

Ajuntament de Girona



MODIFICACIÓ PUNTUAL NÚM. 22 DEL TR DEL PGOU - PA 105 CARRER OLIVA I PRAT

**5** PROPOSTA MODIFICACIÓ  
 Girona, març 2008-modificat octubre 2008

----- Polígon d'actuació

E. 1/500  
 Serveis Tècnics Municipals

Generalitat de Catalunya  
 Departament de Política Territorial i Compromisos  
 Diputació de Girona  
 Aprobada definitivament per la Comissió  
 Territorial d'Urbanisme de Girona en la  
 sessió del dia 10 DES. 2008