

4. PLÀNOLS




50

DILIGÈNCIA.- Per fer constar que el present document fou aprovat inicialment pel Ple, en sessió del dia 10/02/2009.
LA SECRETÀRIA GENERAL,



DILIGÈNCIA.- Per fer constar que el present document fou aprovat provisionalment pel Ple, en sessió del dia 14/04/2009.
LA SECRETÀRIA GENERAL,

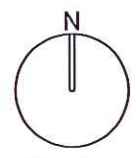


Ajuntament de Girona


Ajuntament de Girona

••••• Àmbit modificació

MODIFICACIÓ TR PGOU NÚM.30 EQUIPAMENT DOCENT SECTOR DEVESA


1 SITUACIÓ
GIRONA, FEBRER 2009

E:1/2000
Serveis Tècnics Municipals

DILIGÈNCIA.- Per fer constar que el present document fou aprovat inicialment pel Ple, en sessió del dia 10/02/2009.
LA SECRETÀRIA GENERAL,



DILIGÈNCIA.- Per fer constar que el present document fou aprovat provisionalment pel Ple, en sessió del dia 14/04/2009.
LA SECRETÀRIA GENERAL,

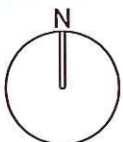

Ajuntament de Girona



Ajuntament de Girona

..... Àmbit modificació

MODIFICACIÓ TR PGOU NÚM.30 EQUIPAMENT DOCENT SECTOR DEVESA

2 ORTOFOTO
GIRONA, FEBRER 2009

E:1/1000
Servels Tècnics Municipals



Generalitat de Catalunya
Departament de Política Territorial
i Obres Públiques
Direcció General d'Urbanisme

Aprobat definitivament per la Comissió
Territorial d'Urbanisme de Girona en la
sessió de data **17 JUNY 2009**

La secretaria

Sònia Bofarull i Serrat

DILIGÈNCIA.- Per fer constar que el present document fou aprovat inicialment pel Ple, en sessió del dia 10/02/2009.

LA SECRETÀRIA GENERAL,

4682102

4682103

4681901

Ajuntament de Girona



Generalitat de Catalunya
 Departament de Política Territorial
 i Obres Públiques
 Direcció General d'Urbanisme

Aprovat definitivament per la Comissió
 Territorial d'Urbanisme de Girona en la
 sessió de data 17 JUNY 2009


La secretària

Sònia Nofarullí i Serrat

DILIGÈNCIA.- Per fer constar que el present document fou aprovat provisionalment pel Ple, en sessió del dia 14/04/2009.

LA SECRETÀRIA GENERAL,

Ajuntament de Girona

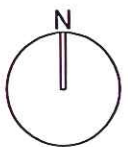

Ajuntament de Girona


..... Àmbit modificació

MODIFICACIÓ TR PGOU NÚM.30 EQUIPAMENT DOCENT SECTOR DEVESA

3 ESTRUCTURA DE LA PROPIETAT GIRONA, FEBRER 2009

E:1/500 Serveis Tècnics Municipals

59

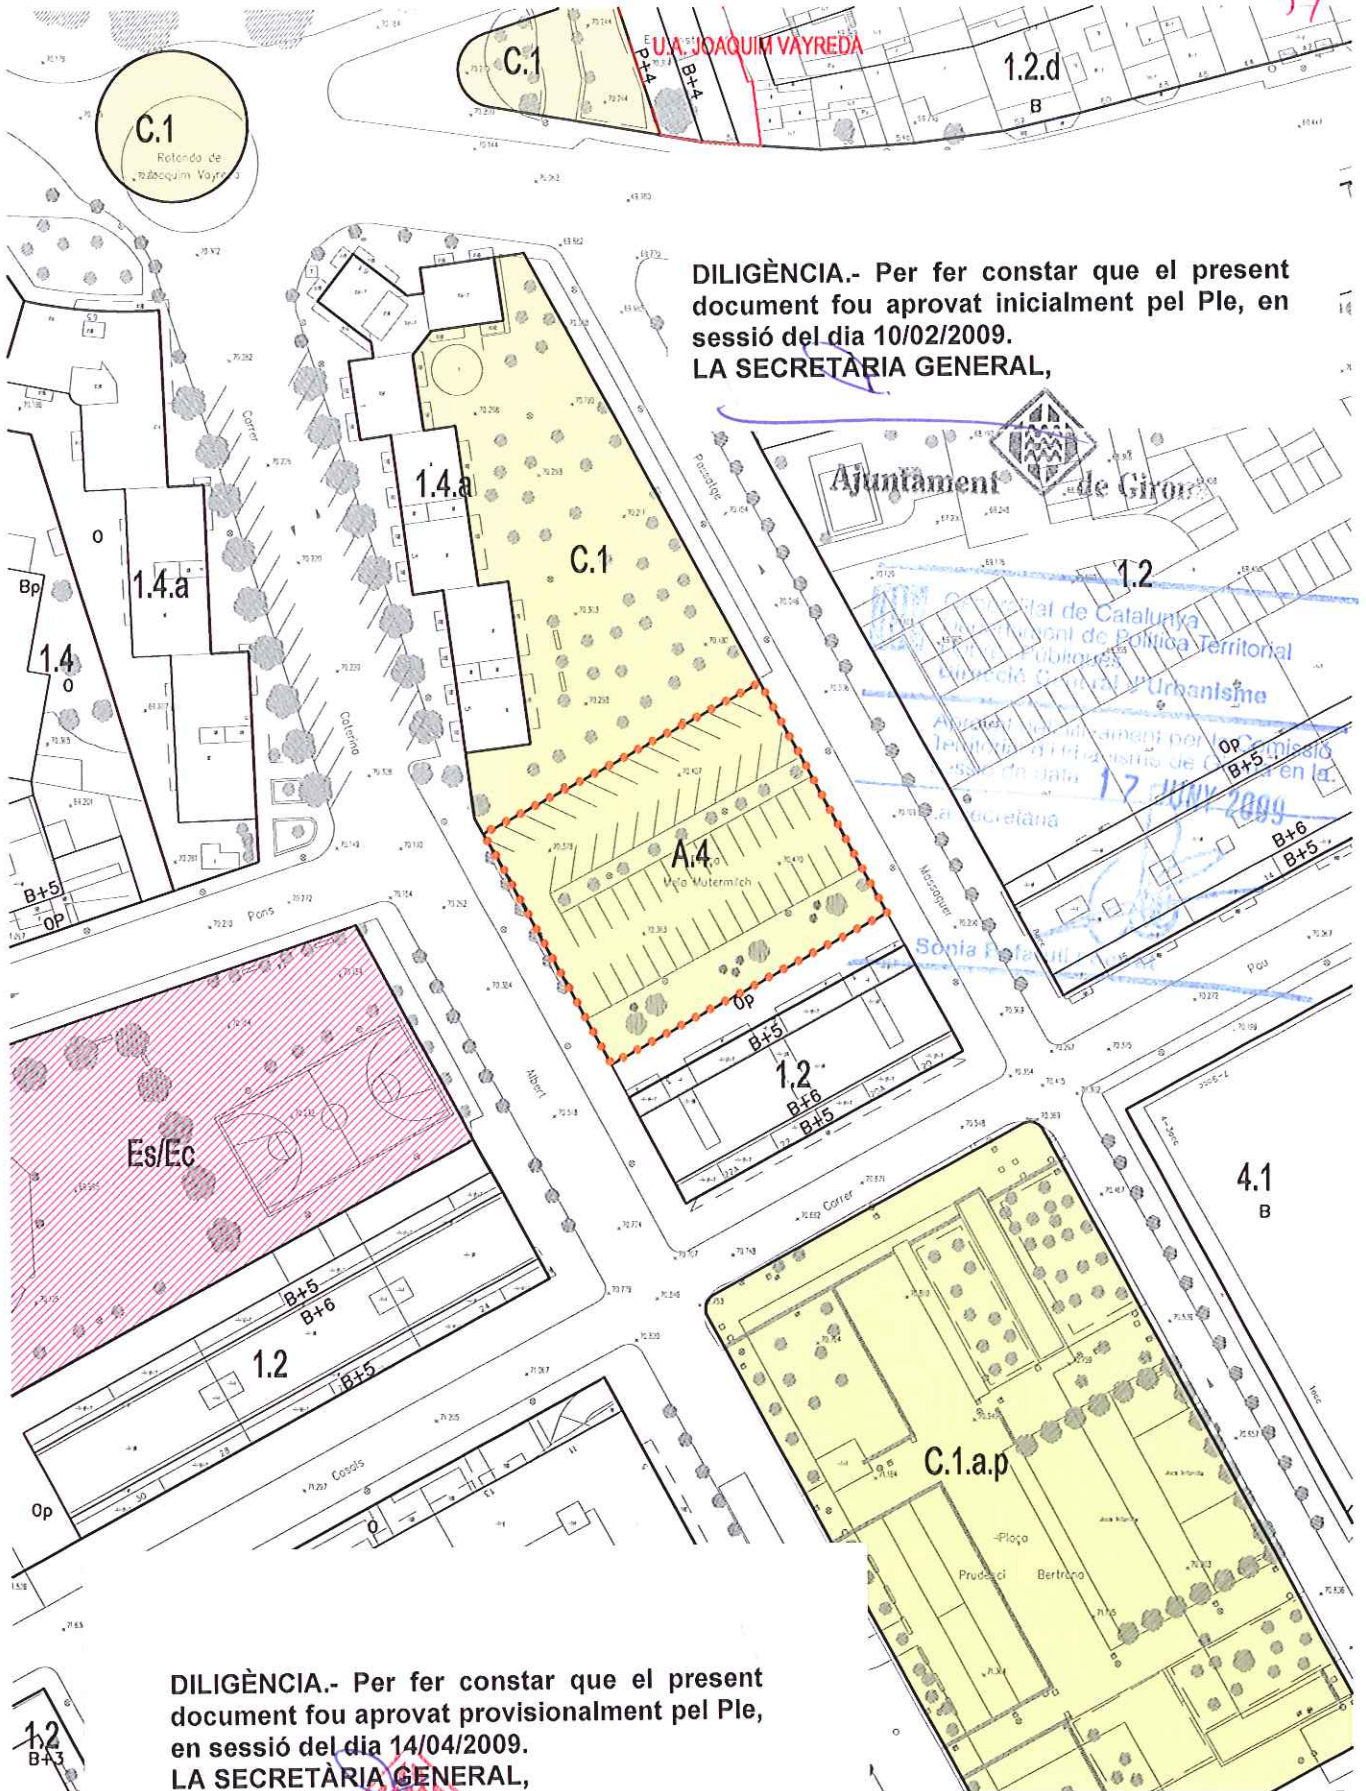


DILIGÈNCIA.- Per fer constar que el present document fou aprovat inicialment pel Ple, en sessió del dia 10/02/2009.

LA SECRETÀRIA GENERAL,

DILIGÈNCIA.- Per fer constar que el present document fou aprovat provisionalment pel Ple, en sessió del dia 14/04/2009.

LA SECRETÀRIA GENERAL,

Ajuntament de Girona

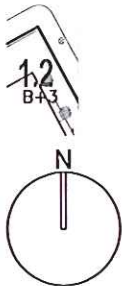


..... Àmbit modificació

MODIFICACIÓ TR PGOU NÚM.30 EQUIPAMENT DOCENT SECTOR DEVESA

4 PLANEJAMENT VIGENT
GIRONA, FEBRER 2009

E: 1/1000
Serveis Tècnics Municipals

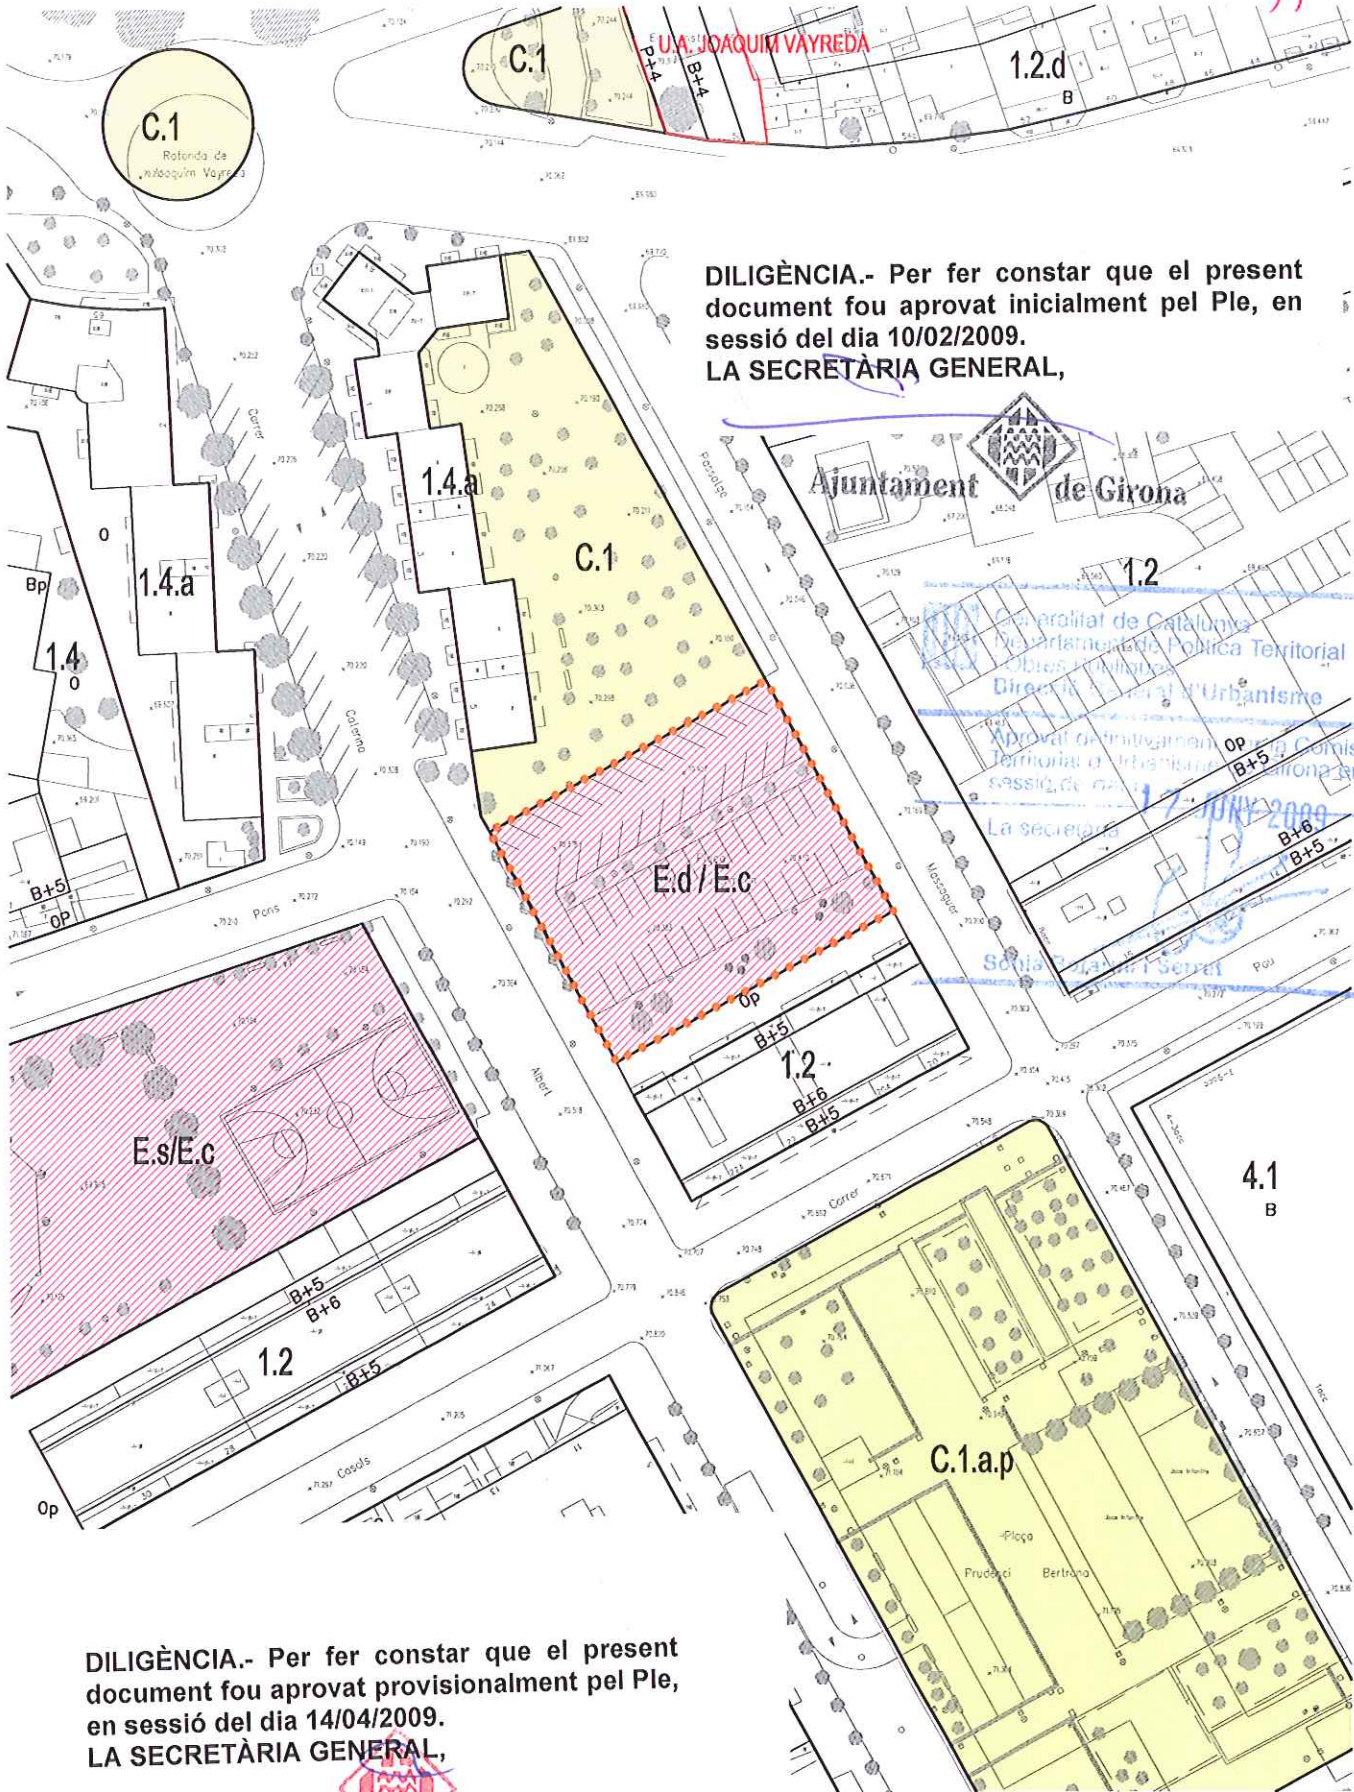


DILIGÈNCIA.- Per fer constar que el present document fou aprovat inicialment pel Ple, en sessió del dia 10/02/2009.

LA SECRETÀRIA GENERAL,

DILIGÈNCIA.- Per fer constar que el present document fou aprovat provisionalment pel Ple, en sessió del dia 14/04/2009.

LA SECRETÀRIA GENERAL,

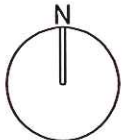

Ajuntament de Girona



Ajuntament de Girona

..... Àmbit modificació

MODIFICACIÓ TR PGOU NÚM.30 EQUIPAMENT DOCENT SECTOR DEVESA

5 PROPOSTA DE MODIFICACIÓ
GIRONA, FEBRER 2009

E:1/1000
Serveis Tècnics Municipals

DILIGÈNCIA.- Per fer constar que el present document fou aprovat inicialment pel Ple, en sessió del dia 10/02/2009.

LA SECRETÀRIA GENERAL



Equip redactor:

Servei de Planejament i Gestió / Àrea d'Urbanisme
Anna Barceló, arquitecta cap de l'Àrea

Pep de Solà-Morales Capdevila, arquitecte
Rosa Peralta Saguer, arquitecta

Joana Mendieta Bosch, advocada

Girona, febrer 2009

DILIGÈNCIA.- Per fer constar que el present document fou aprovat provisionalment pel Ple, en sessió del dia 14/04/2009.

LA SECRETÀRIA GENERAL,



Generalitat de Catalunya
Departament de Política Territorial
i Obres Públiques
Direcció General d'Urbanisme

Aprovat definitivament per la Comissió
Territorial d'Urbanisme de Girona en la
sessió de data **17 JUNY 2009**

La secretària

Sònia Bofarull i Serrat