


4. PLÀNOLS

Generalitat de Catalunya
Departament de Política Territorial
i Obres Públiques
Direcció General d'Urbanisme
Comissió Territorial d'Urbanisme de Girona

DILIGÈNCIA.- Per fer constar que el present document fou aprovat inicialment pel Ple, en sessió del dia 14/04/2009.

LA SECRETÀRIA GENERAL,

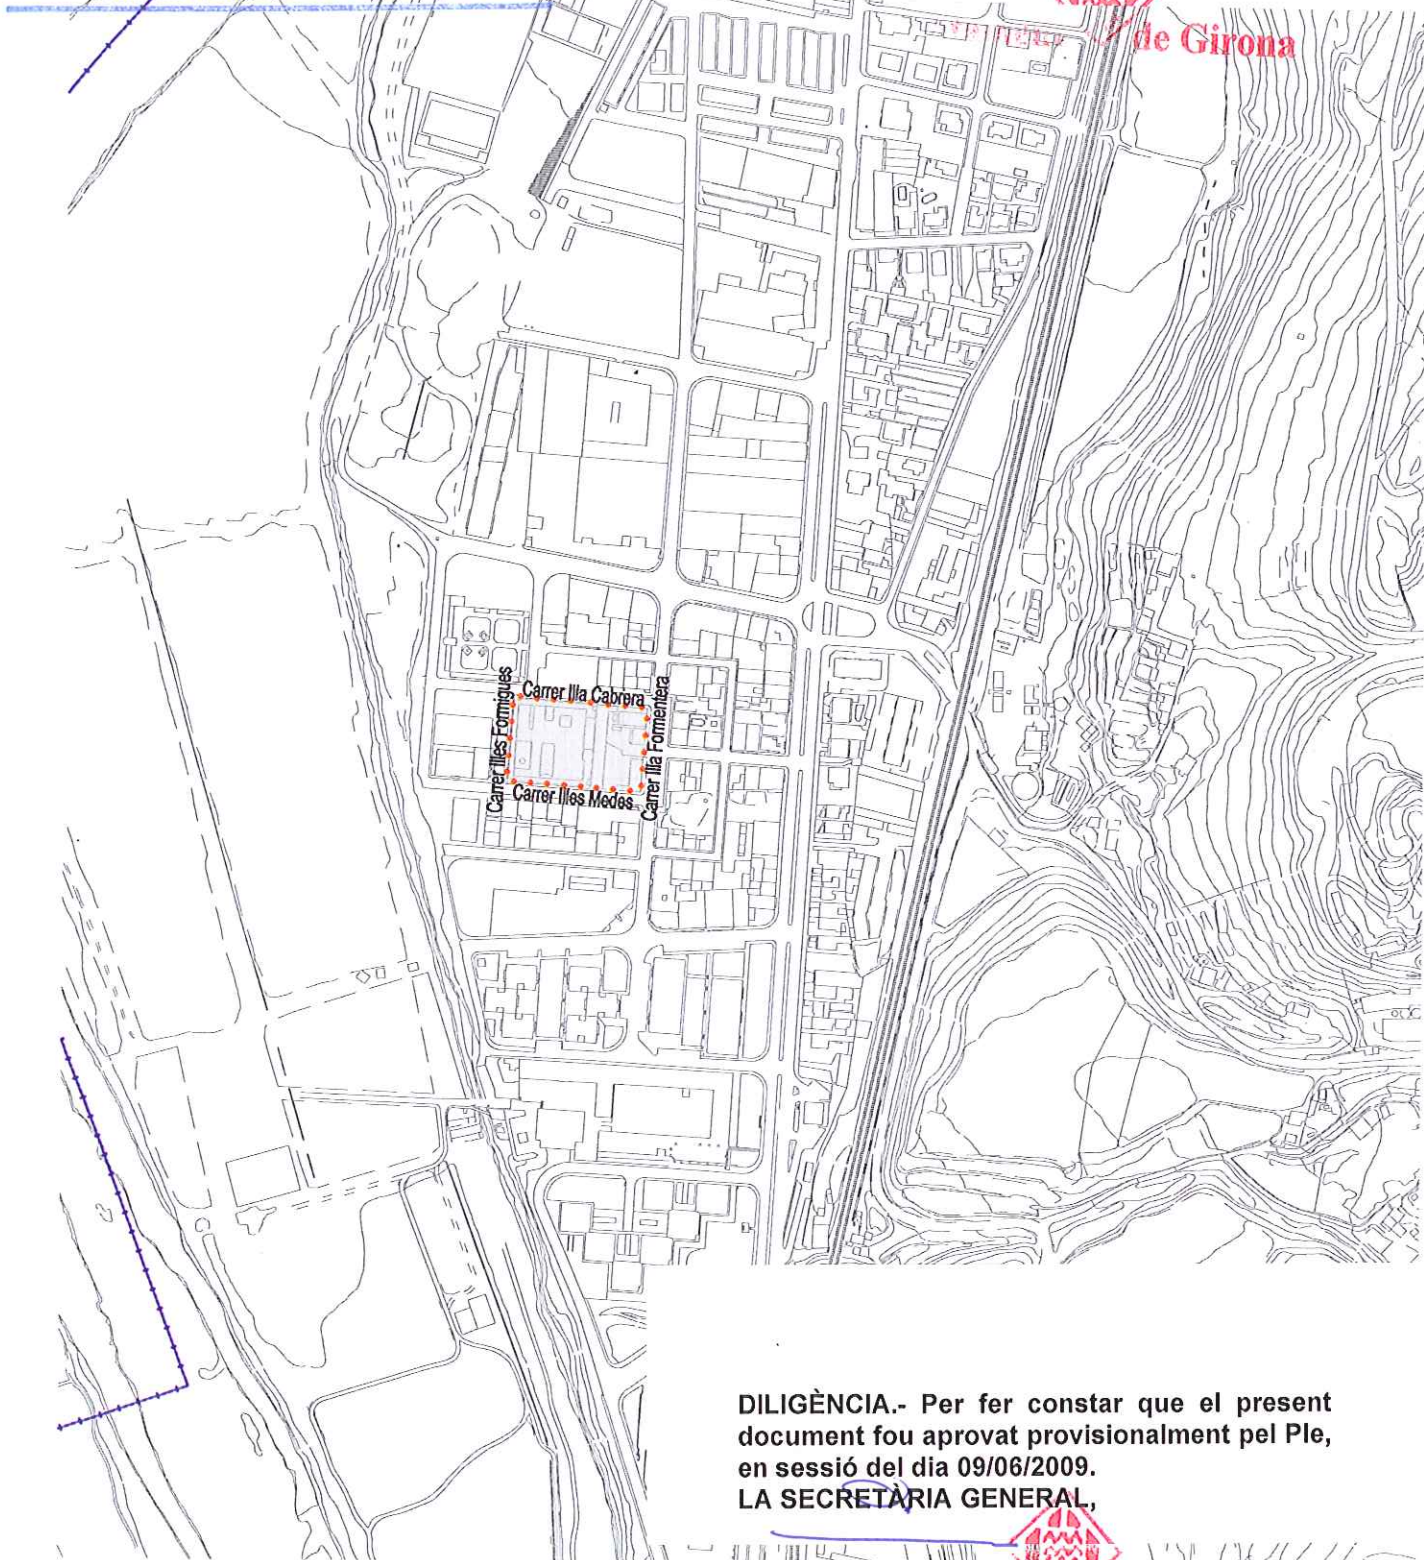


Ajuntament de Girona

DILIGÈNCIA.- Per fer constar que el present document fou aprovat provisionalment pel Ple, en sessió del dia 09/06/2009.

LA SECRETÀRIA GENERAL,



Ajuntament de Girona

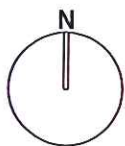

Ajuntament de Girona

PMU 14 La Presó

MODIFICACIÓ PUNTUAL DEL TEXT REFÓS DEL PGOU NÚM. 31 - PMU 14 LA PRESÓ

1 SITUACIÓ
GIRONA, abril de 2009

E:1/5000
Serveis Tècnics Municipals



DILIGÈNCIA.- Per fer constar que el present document fou aprovat inicialment pel Ple, en sessió del dia 14/04/2009.
LA SECRETÀRIA GENERAL,



[Handwritten signature]



DILIGÈNCIA.- Per fer constar que el present document fou aprovat provisionalment pel Ple, en sessió del dia 09/06/2009.
LA SECRETÀRIA GENERAL,

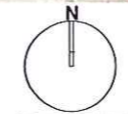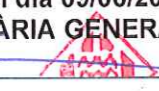

Ajuntament de Girona



Ajuntament de Girona

PMU 14 La Presó

MODIFICACIÓ PUNTUAL DEL TEXT REFÓS DEL PGOU NÚM. 31 PMU 14 LA PRESÓ

2 ORTOFOTO
GIRONA, abril de 2009

Generalitat de Catalunya
Departament de Política Territorial
i Obres Públiques
Direcció General d'Urbanisme
Comissió Territorial d'Urbanisme de Girona


Serveis Tècnics Municipals

E. 1/2.000

DILIGÈNCIA.- Per fer constar que el present document fou aprovat inicialment pel Ple, en sessió del dia 14/04/2009.
LA SECRETÀRIA GENERAL,




* Les cotes en blau corresponen a les cotes de les obres i les cotes superiors del mur perimetral del Centre Obert.

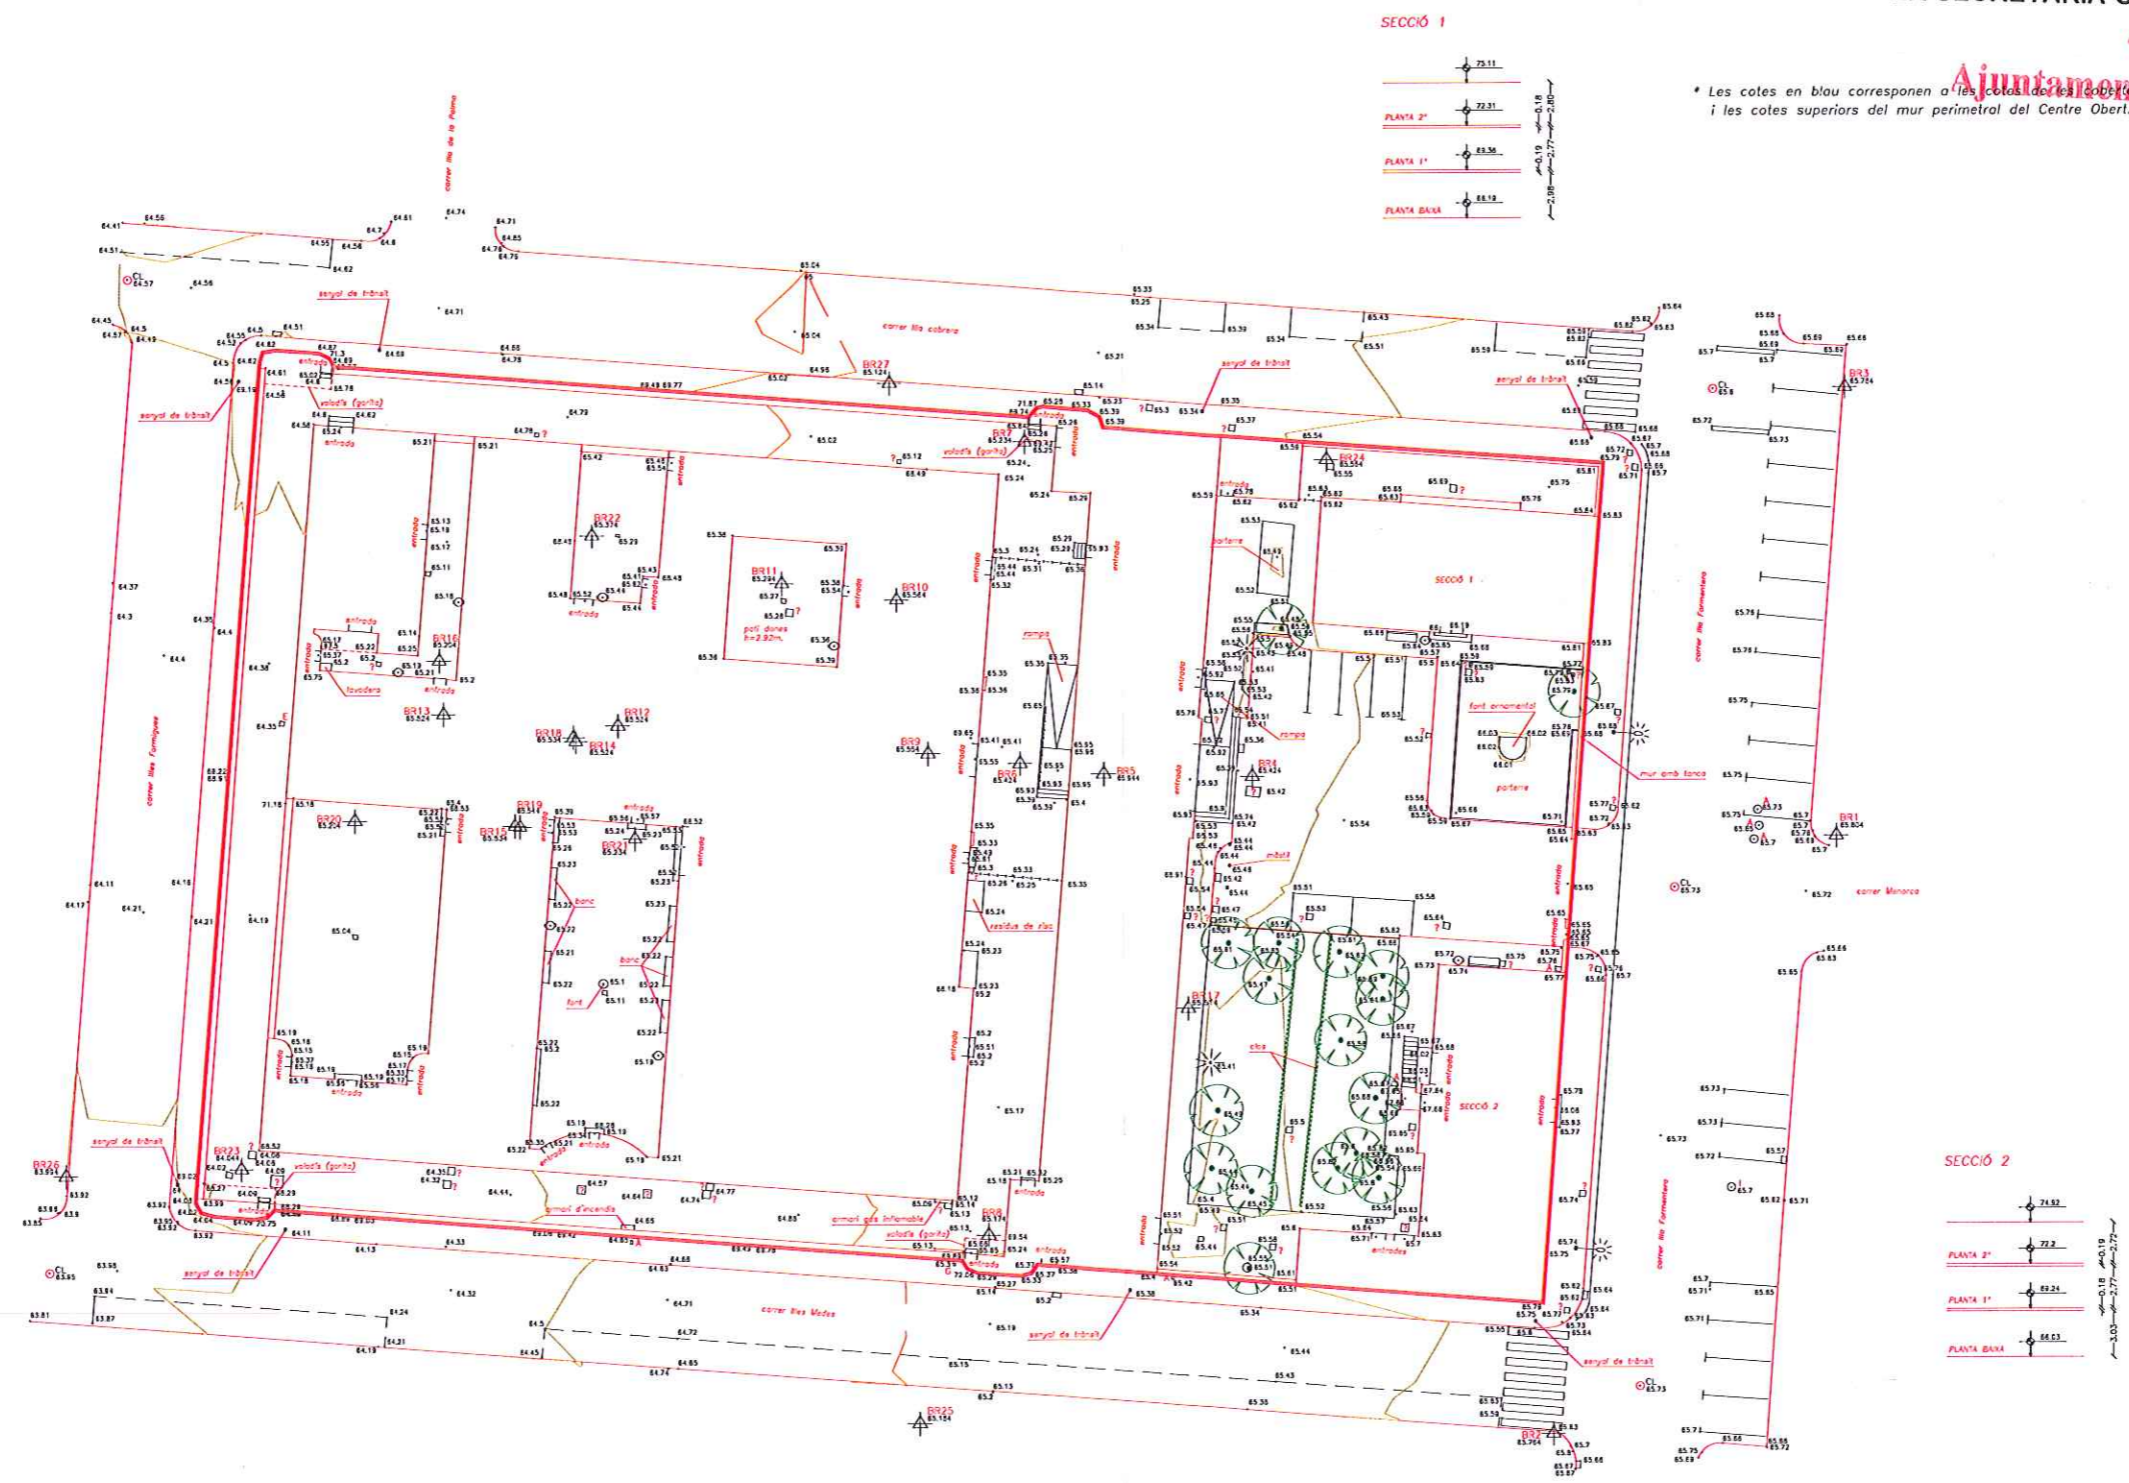

DILIGÈNCIA.- Per fer constar que el present document fou aprovat provisionalment pel Ple, en sessió del dia 09/06/2009.
LA SECRETÀRIA GENERAL,



PMU 14 La Presó

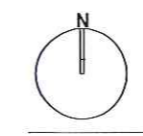

MODIFICACIÓ PUNTUAL DEL TEXT REFÓS DEL PGOU NÚM. 31 - PMU 14 LA PRESÓ

3 TOPOGRÀFIC
GIRONA, abril de 2009

E. 1/500
Serveis Tècnics Municipals

DILIGÈNCIA.- Per fer constar que el present document fou aprovat inicialment pel Ple, en sessió del dia 14/04/2009.
LA SECRETÀRIA GENERAL,


Ajuntament de Girona



Generalitat de Catalunya
Departament d'Urbanisme i Territori
Direcció General d'Urbanisme
Aprovat definitivament per la Comissió
Tècnica d'Urbanisme en sessió del dia
15 JUNY 2009
La secretària

DILIGÈNCIA.- Per fer constar que el present document fou aprovat provisionalment pel Ple, en sessió del dia 09/06/2009.
LA SECRETÀRIA GENERAL,

Ajuntament de Girona

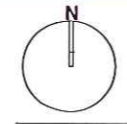

Ajuntament de Girona

----- PMU 14 La Presó

MODIFICACIÓ PUNTUAL DEL TEXT REFÓS DEL PGOU NÚM. 31 - PMU 14 LA PRESÓ

7 IMPLANTACIÓ URBANA - indicatiu
GIRONA, abril de 2009

E. 1/2.000
Serveis Tècnics Municipals

DILIGÈNCIA.- Per fer constar que el present document fou aprovat inicialment pel Ple, en sessió del dia 14/04/2009.

LA SECRETÀRIA GENERAL,



Generalitat de Catalunya
 Departament de Política Territorial i Obres Públiques
 Direcció General d'Urbanisme

Aprovat definitivament per la Comissió Territorial d'Urbanisme de Girona en la sessió de data 15 JUL. 2009

La secretària



Sònia Bofarull Carrot

Equip redactor:

Oficina del Pla / Àrea d'Urbanisme
Anna Barceló, arquitecta Cap de l'Àrea

Pep de Solà-Morales Capdevila, arquitecte
Rosa Peralta Saguer, arquitecta

Joana Mendieta Bosch, advocada

Girona, abril 2009

DILIGÈNCIA.- Per fer constar que el present document fou aprovat provisionalment pel Ple, en sessió del dia 09/06/2009.

LA SECRETÀRIA GENERAL,

