


3. PLÀNOLS

DILIGÈNCIA.- Per fer constar que el present document fou aprovat inicialment pel Ple, en sessió del dia 14/07/2009.

LA SECRETÀRIA GENERAL,



Ajuntament de Girona

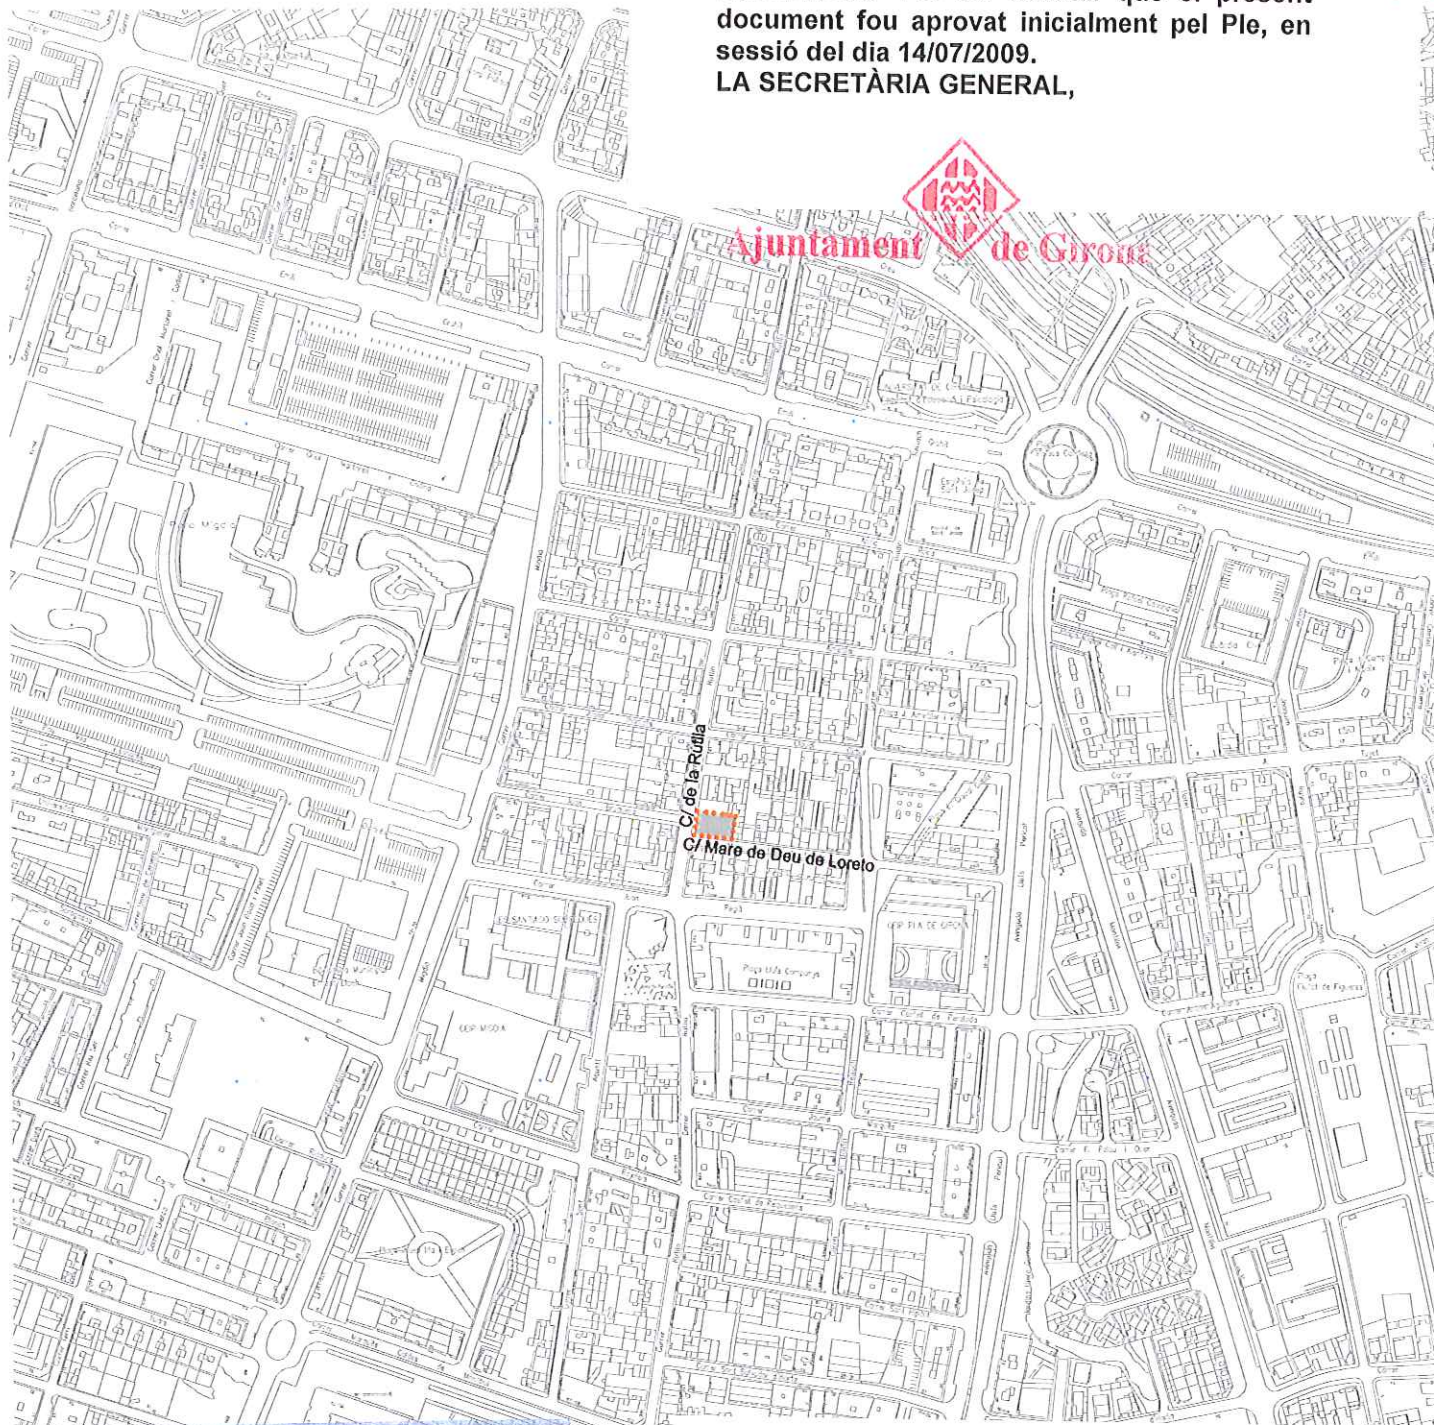

C/ de la Rúbia
C/ Mare de Déu de Loreto

Departament de Catalunya
Departament de Política Territorial
i Relacions Institucionals
Direcció General d'Urbanisme

Aprovat definitivament per la Comissió
territorial d'urbanisme de Girona en la
seua sessió de data 04 NOV. 2009

La secretària

Sònia Bofarull i Serrat


DILIGÈNCIA.- Per fer constar que el present document fou aprovat provisionalment pel Ple, en sessió del dia 13/10/2009.

LA SECRETÀRIA GENERAL,



Ajuntament de Girona

..... Àmbit modificació

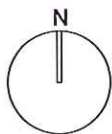

MODIFICACIÓ PUNTUAL NÚM 35 DEL TEXT REFÒS DEL PGOU

XALET TARRÚS

1 SITUACIÓ
Girona, juliol 2009


E. 1/5000
Serveis Tècnics Municipals

174

DILIGÈNCIA.- Per fer constar que el present document fou aprovat inicialment pel Ple, en sessió del dia 14/07/2009.
LA SECRETÀRIA GENERAL,



Ajuntament de Girona

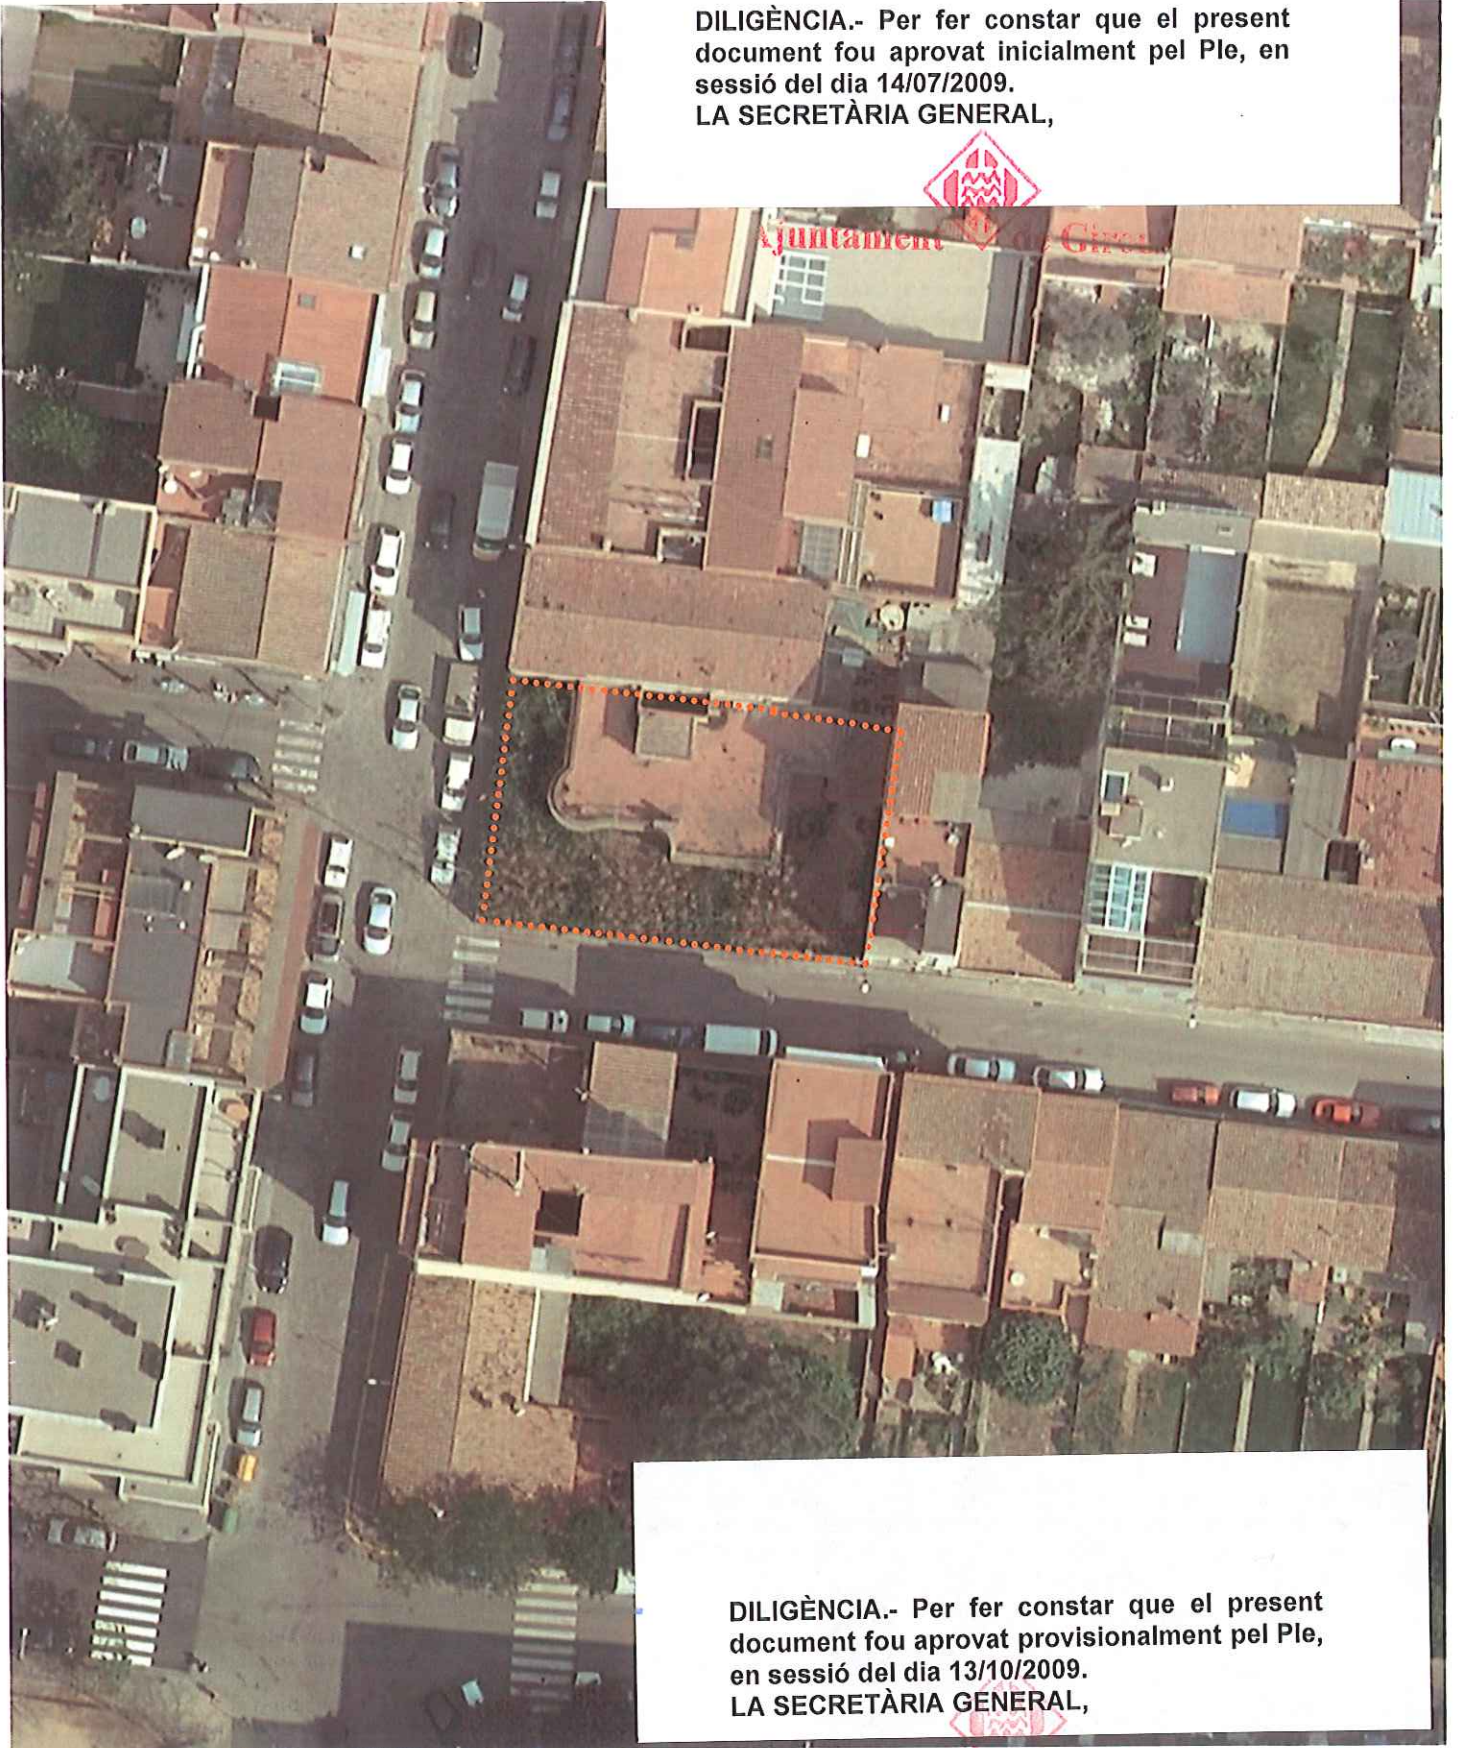


DILIGÈNCIA.- Per fer constar que el present document fou aprovat provisionalment pel Ple, en sessió del dia 13/10/2009.
LA SECRETÀRIA GENERAL,



Ajuntament de Girona

Aprovar definitivament per la Comissió Territorial d'Urbanisme de Girona en la sessió de data 04 NOV. 2009

La secretària

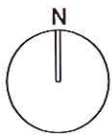

..... Àmbit modificació



MODIFICACIÓ PUNTUAL NÚM 35 DEL TEXT REFÒS DEL PGOU

XALET TARRÚS

2 ORTOFOTO
Girona, juliol 2009

E. 1/500
Serveis Tècnics Municipals


175

DILIGÈNCIA.- Per fer constar que el present document fou aprovat inicialment pel Ple, en sessió del dia 14/07/2009.

LA SECRETÀRIA GENERAL,



Ajuntament de Girona

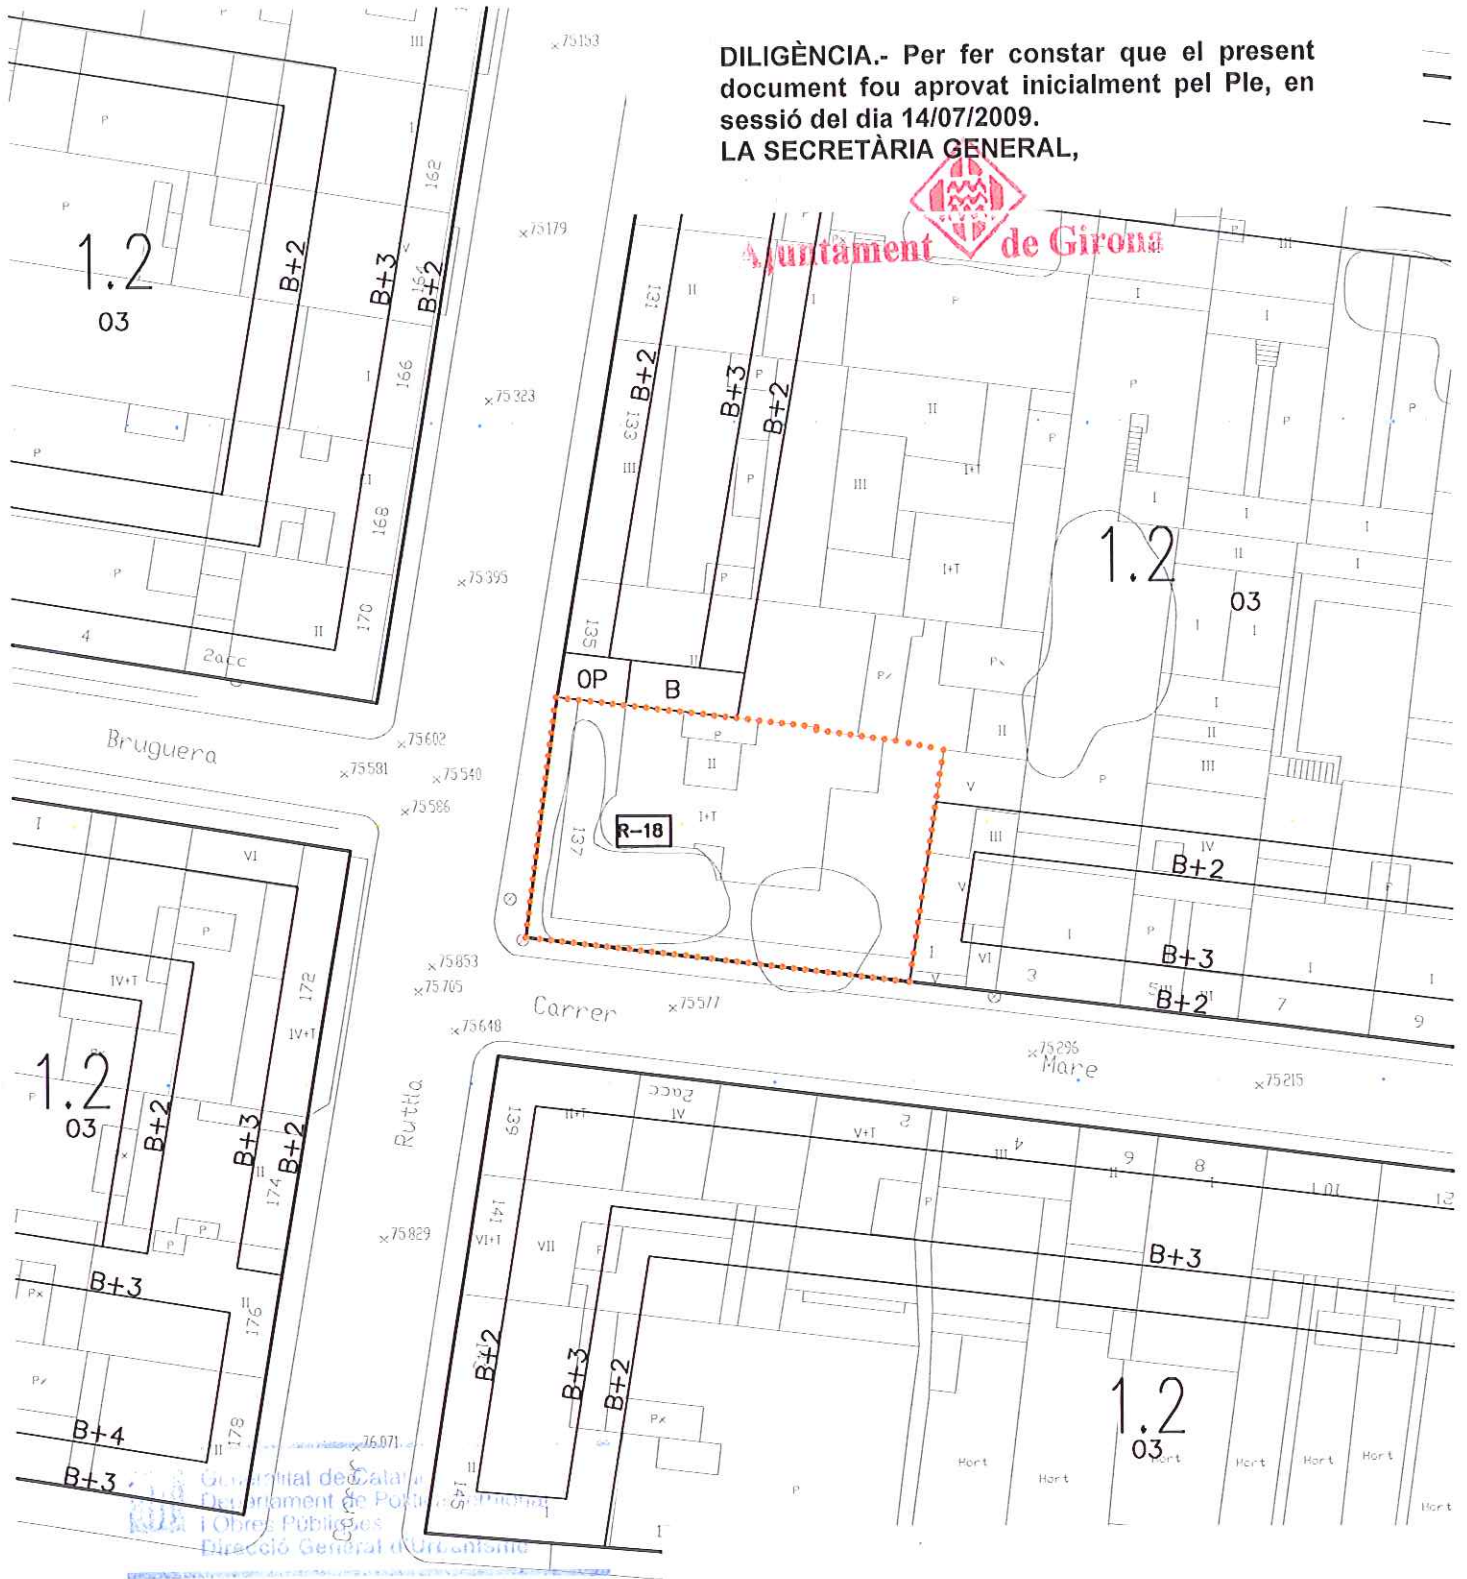

Generalitat de Catalunya
Departament de Política Territorial
i Obres Públiques
Direcció General d'Urbanisme

Aprovat definitivament per la Comissió
Tècnica d'Urbanisme de Girona en la
sessió de data 04 NOV. 2009

La secretària
Sònia Bojarull i Serrat


DILIGÈNCIA.- Per fer constar que el present document fou aprovat provisionalment pel Ple, en sessió del dia 13/10/2009.

LA SECRETÀRIA GENERAL,



Ajuntament de Girona

..... Àmbit modificació

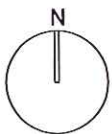

Ajuntament de Girona

MODIFICACIÓ PUNTUAL NÚM 35 DEL TEXT REFÒS DEL PGOU

XALET TARRÚS

3 PLANEJAMENT VIGENT
Girona, juliol 2009

E. 1/500
Serveis Tècnics Municipals

DILIGÈNCIA.- Per fer constar que el present document fou aprovat provisionalment pel Ple, en sessió del dia 13/10/2009.
LA SECRETÀRIA GENERAL,



Generalitat de Catalunya
Departament de Política Territorial
i Obres Públiques
Direcció General d'Urbanisme

Aprovat d'edificació per la Comissió
Territorial d'Urbanisme de Girona en la
sessió de data 04 NOV. 2009


La secretària
Sònia Pifarull i Serrat

DILIGÈNCIA.- Per fer constar que el present document fou aprovat inicialment pel Ple, en sessió del dia 14/07/2009.
LA SECRETÀRIA GENERAL,

Ajuntament de Girona




..... Àmbit modificació

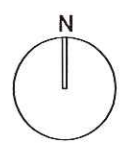

Ajuntament de Girona
MODIFICACIÓ PUNTUAL NÚM 35 DEL TEXT REFÒS DEL PGOU XALET TARRÚS

DILIGÈNCIA.- Per fer constar que el present document fou aprovat inicialment pel Ple, en sessió del dia 14/07/2009.

LA SECRETÀRIA GENERAL,

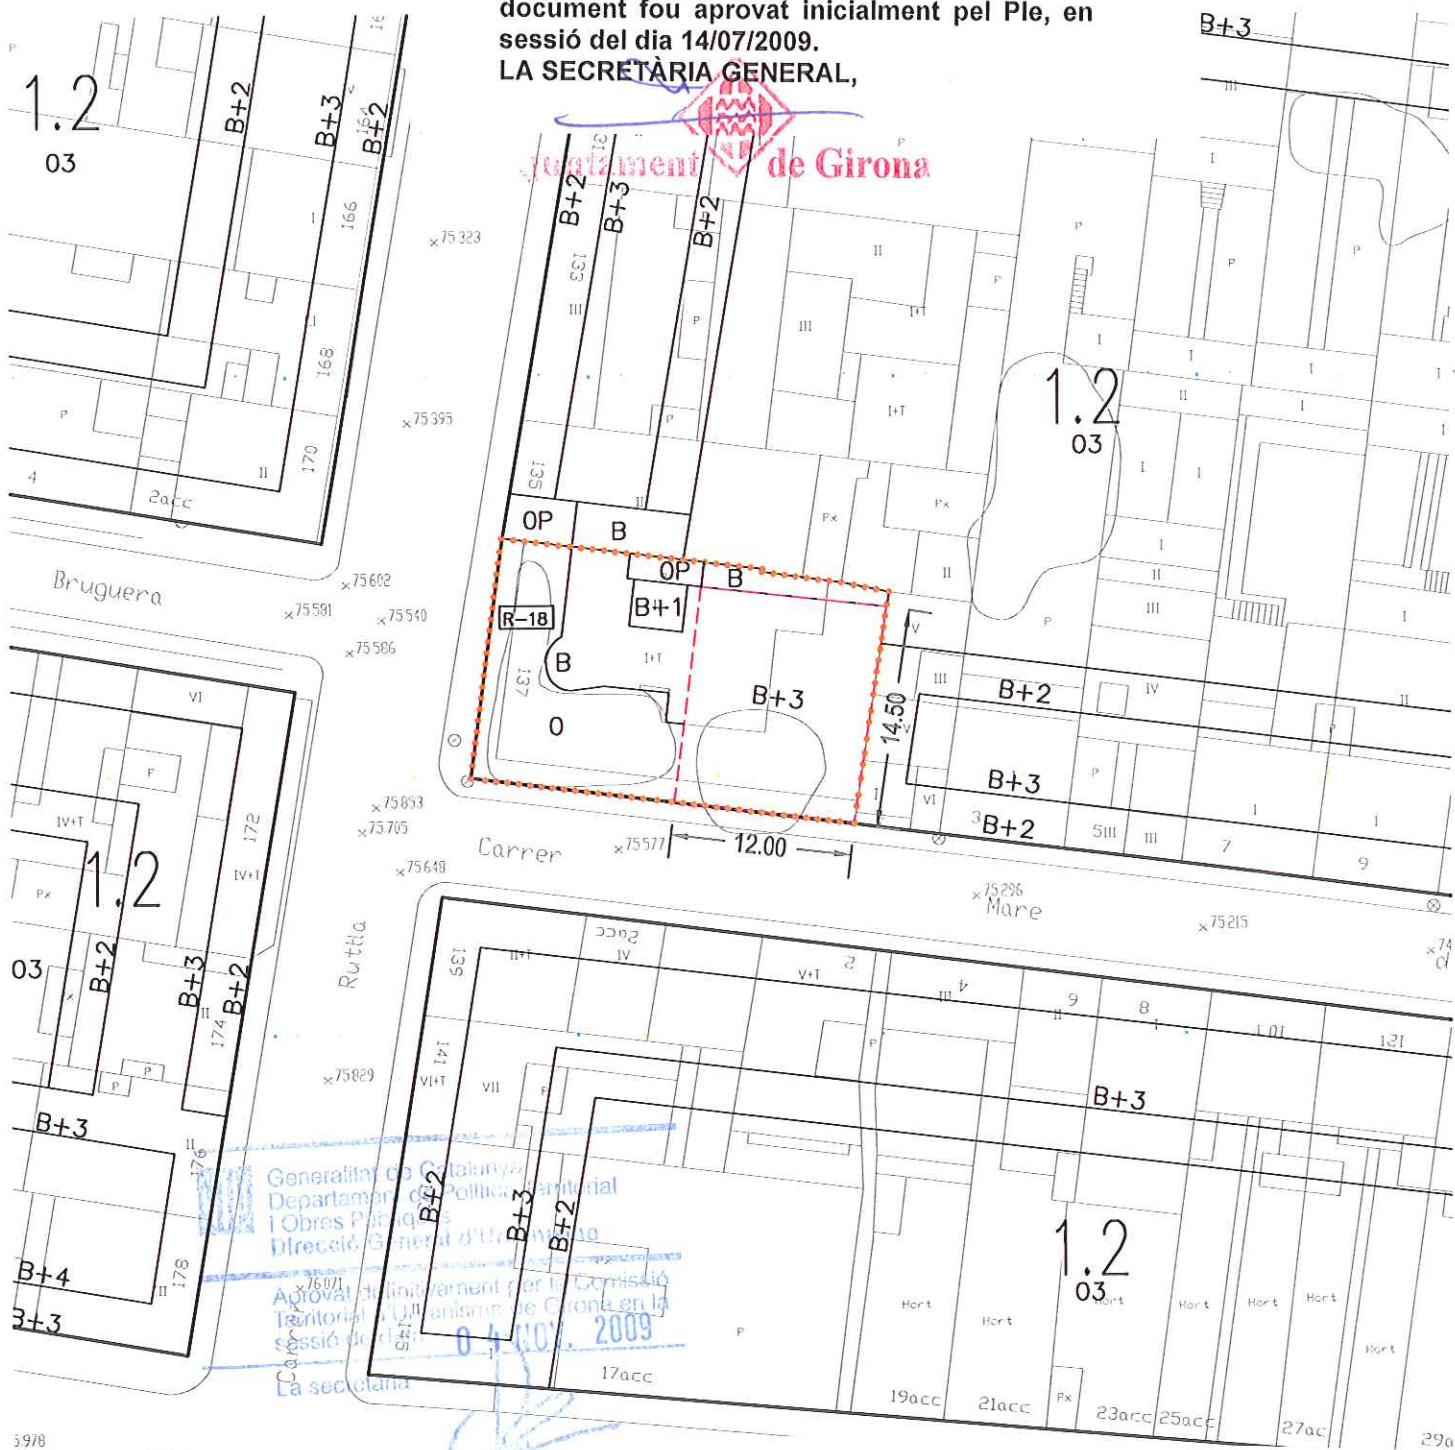


Generalitat de Catalunya
Departament de Política Territorial
i Obres Públiques
Direcció General d'Urbanisme
Aprovat definitivament per la Comissió
Territorial d'Urbanisme de Girona en la
sessió del dia 04/10/2009.
La secretària

Sònia Bofarull i Serrat

DILIGÈNCIA.- Per fer constar que el present document fou aprovat provisionalment pel Ple, en sessió del dia 13/10/2009.

LA SECRETÀRIA GENERAL,

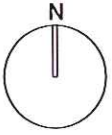

..... Àmbit modificació
- - - - - Gàlib màxim nova edif.

MODIFICACIÓ PUNTUAL NÚM 35 DEL TEXT REFÒS DEL PGOU

XALET TARRÚS

4. ANNEX FOTOS

179



DILIGÈNCIA.- Per fer constar que el present document fou aprovat inicialment pel Ple, en sessió del dia 14/07/2009.

LA SECRETÀRIA GENERAL,



Generalitat de Catalunya
Departament de Política Territorial
i Obres Públiques
Direcció General d'Urbanisme

Aprovat definitivament per la Comissió
Territorial d'Urbanisme de Girona en la
sessió de data 04 NOV. 2009

La secretària

Sònia Bofarull i Serrat

Equip redactor:

Planejament i Gestió Urbanística
Pep de Solà-Morales Capdevila, arquitecte
Rosa Peralta Saguer, arquitecta

Secció de Patrimoni Arquitectònic
Rosa Cànovas Göller, arquitecta

Serveis Jurídics d'Urbanisme
Joana Mendieta Bosch, advocada

Girona, juliol de 2009

DILIGÈNCIA.- Per fer constar que el present document fou aprovat provisionalment pel Ple, en sessió del dia 13/10/2009.

LA SECRETÀRIA GENERAL,

