

4. PLÀNOLS

INFORMACIÓ

i_1.	Situació	1/5.000
i_2.	Ortofoto – Usos del sòl	1/2.000
i_3.	Cadastre	1/5.000
i_4.	Topogràfic	1/500
i_5.	PEF Baix Ter	1/5.000
i_6.a.	Planejament vigent: PGOU SNU	1/5.000
i_6.b.	Planejament vigent: PGOU SU	1/1.000
i_7.	Projecte Anella Verda	1/20.000

ORDENACIÓ

o_1.	Proposta de modificació	1/1.000
o_2.	Proposta. Qualificació i gestió (indicatiu)	1/5.000

826

DILIGÈNCIA.- Per fer constar que el present Text Refós, aprovat en sessió plenària del dia 13/07/2015, conté les prescripcions imposades per l'acord adoptat per la Comissió Territorial d'Urbanisme de data 02/06/2015.
EL SECRETARI GENERAL EN FUNCIONS,



Equip redactor:

Servei de Planejament i Gestió / Àrea d'Urbanisme:

Generalitat de Catalunya
Departament de Territori i Sostenibilitat
Direcció General d'Ordenació
del Territori i Urbanisme
Comissió Territorial d'Urbanisme
de Girona


Cap del servei de planejament:
Pep de Solà-Morales Capdevila, arquitecte

Redacció:
Rosa Peralta Saguer, arquitecta

Col·laboracions:
Clara Jiménez Xiberta, arquitecta

Cap dels serveis jurídics d'urbanisme :
Joana Mendieta Bosch, advocada

GIRONA, JULIOL 2015

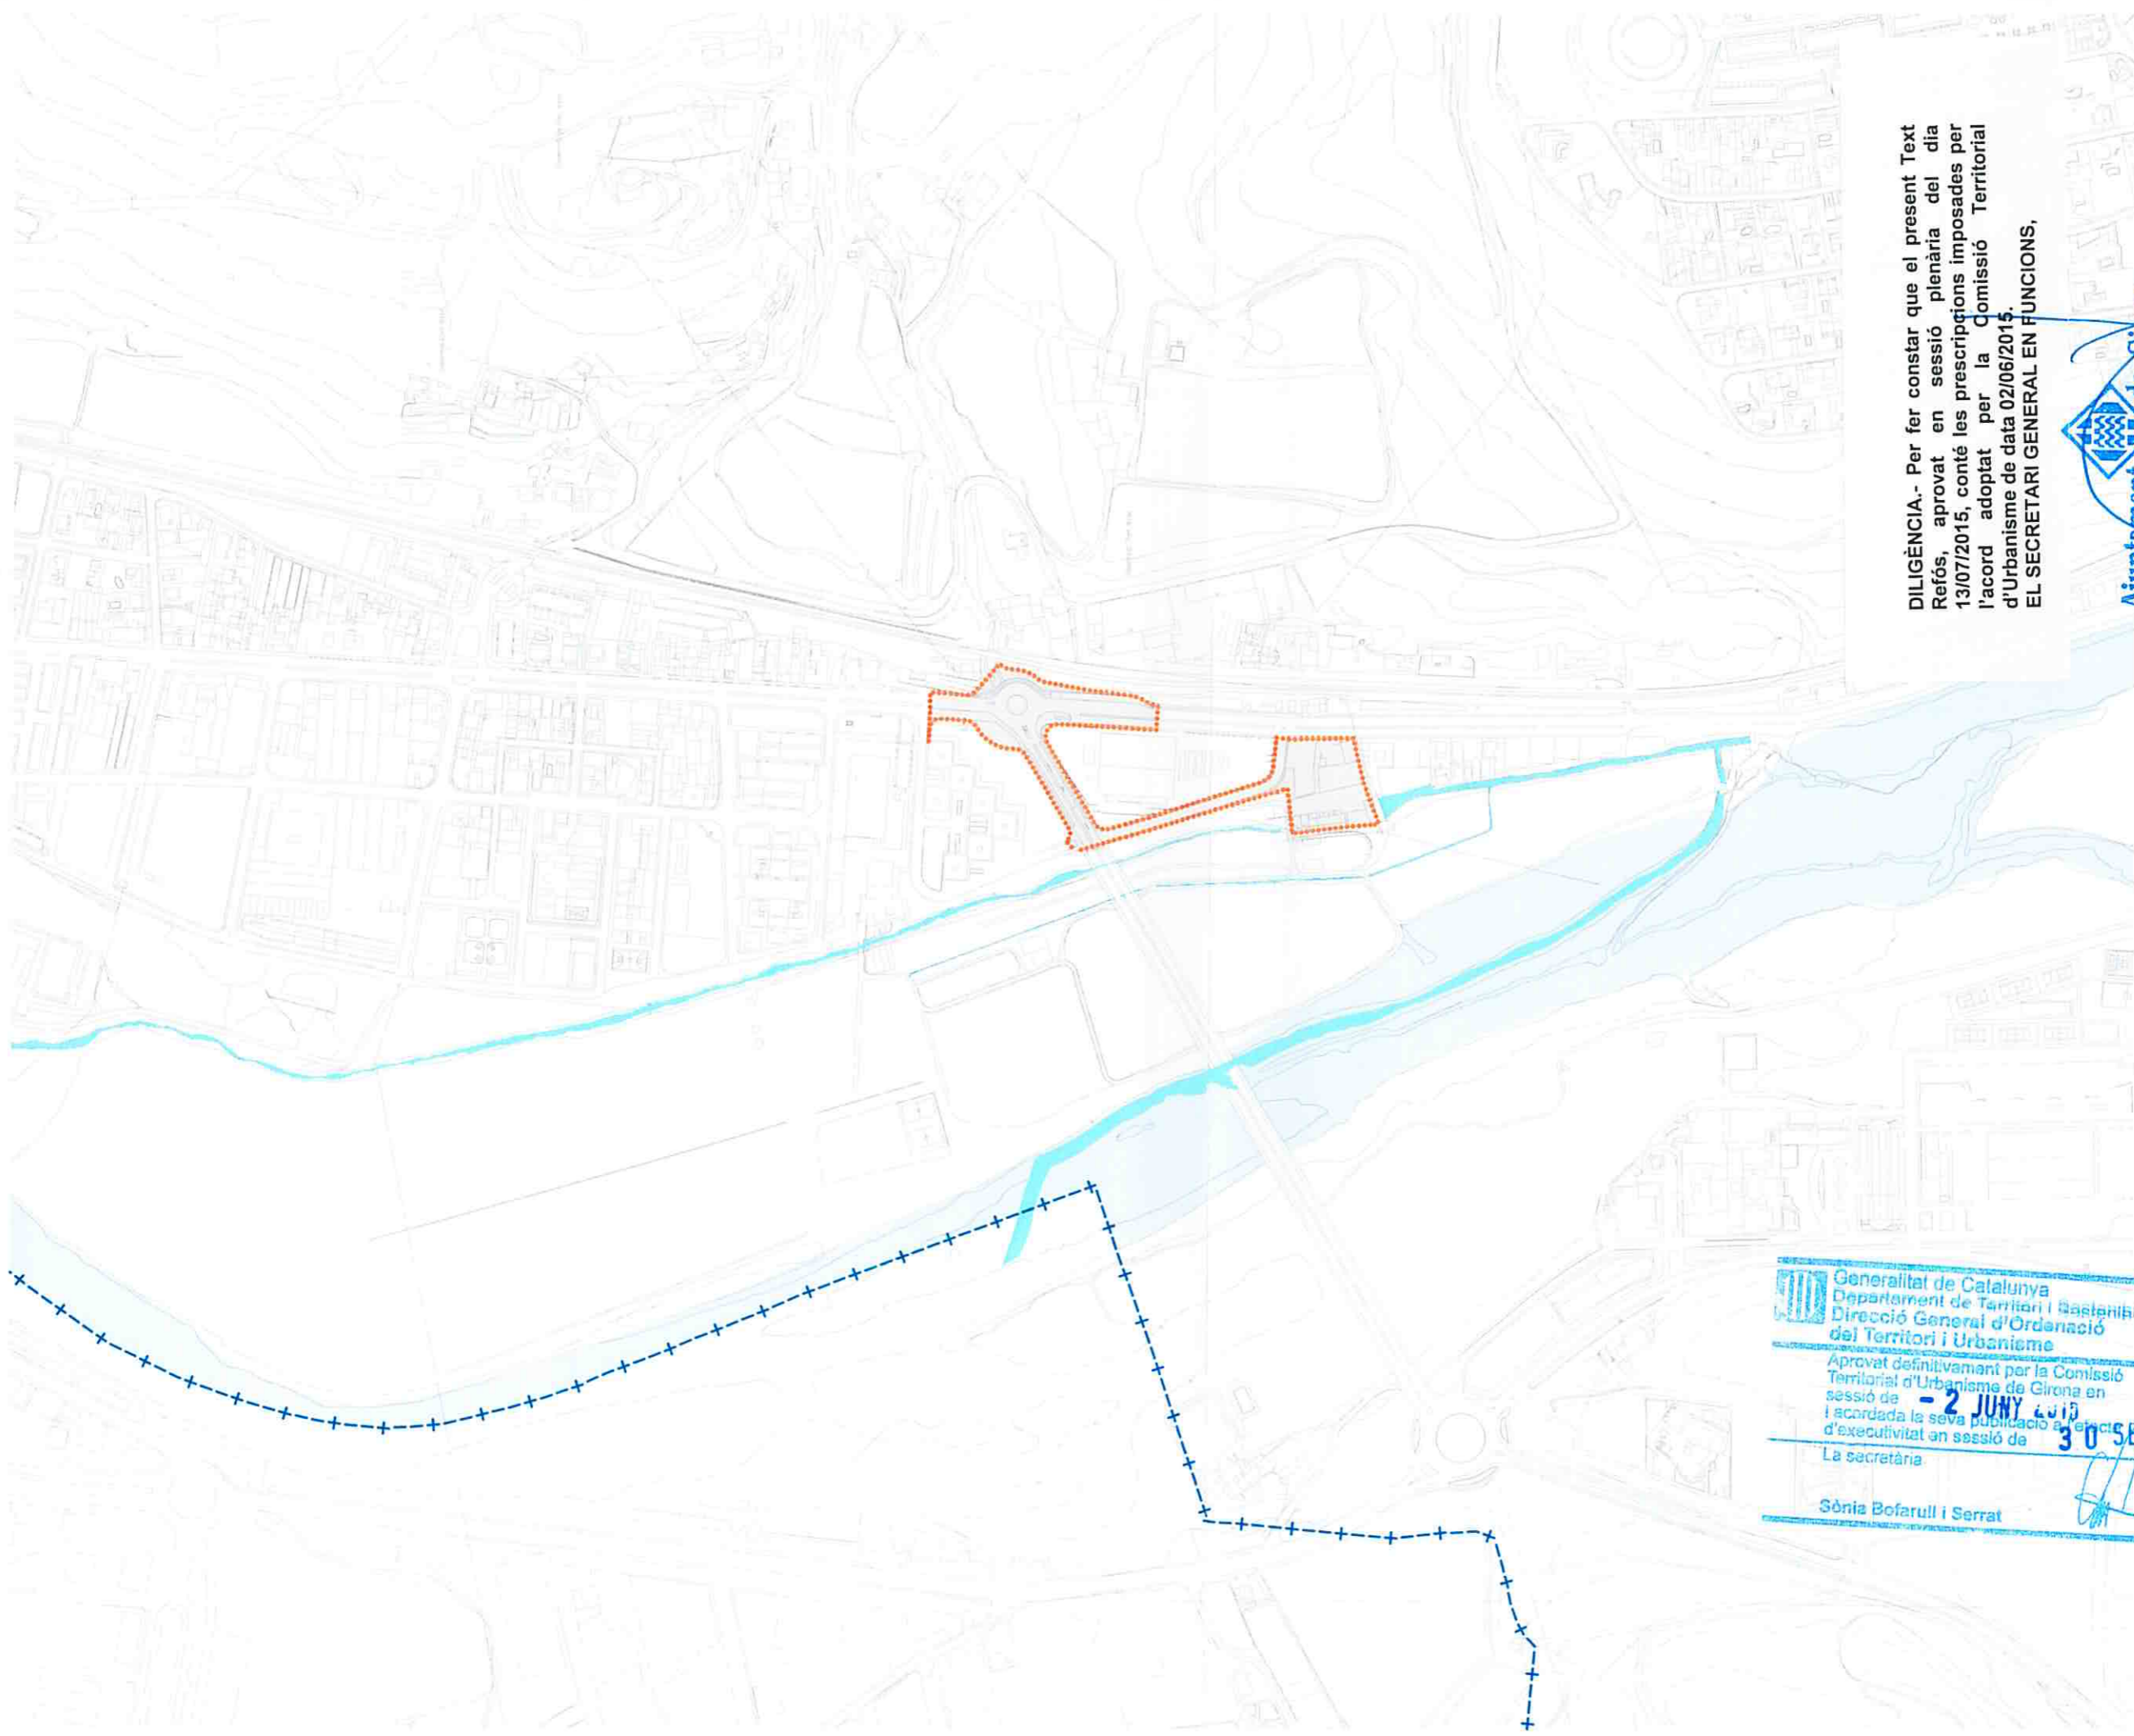

DILIGÈNCIA.- Per fer constar que el present Text Refós, aprovat en sessió plenària del dia 13/07/2015, conté les prescripcions imposades per l'acord adoptat per la Comissió Territorial d'Urbanisme de data 02/06/2015.
 EL SECRETARI GENERAL EN FUNCIONS,




Àmbit modificació

Generalitat de Catalunya
 Departament de Territori i Sostenibilitat
 Direcció General d'Ordenació del Territori i Urbanisme
 Aprovat definitivament per la Comissió Territorial d'Urbanisme de Girona en sessió de **- 2 JUNY 2015**
 i recordada la seva publicació a l'efectiu d'executivitat en sessió de **30 SET. 2015**
 La secretària
 Sònia Bofarull i Serrat



MODIFICACIÓ PUNTUAL TEXT REFÓS DEL PLA GENERAL D'ORDENACIÓ URBANÍSTICA NÚM.51 - L' AURORA **27**
 i_01 SITUACIÓ
 GIRONA, JULIOL 2014

E:1/5000
 Serveis Tècnics Municipals

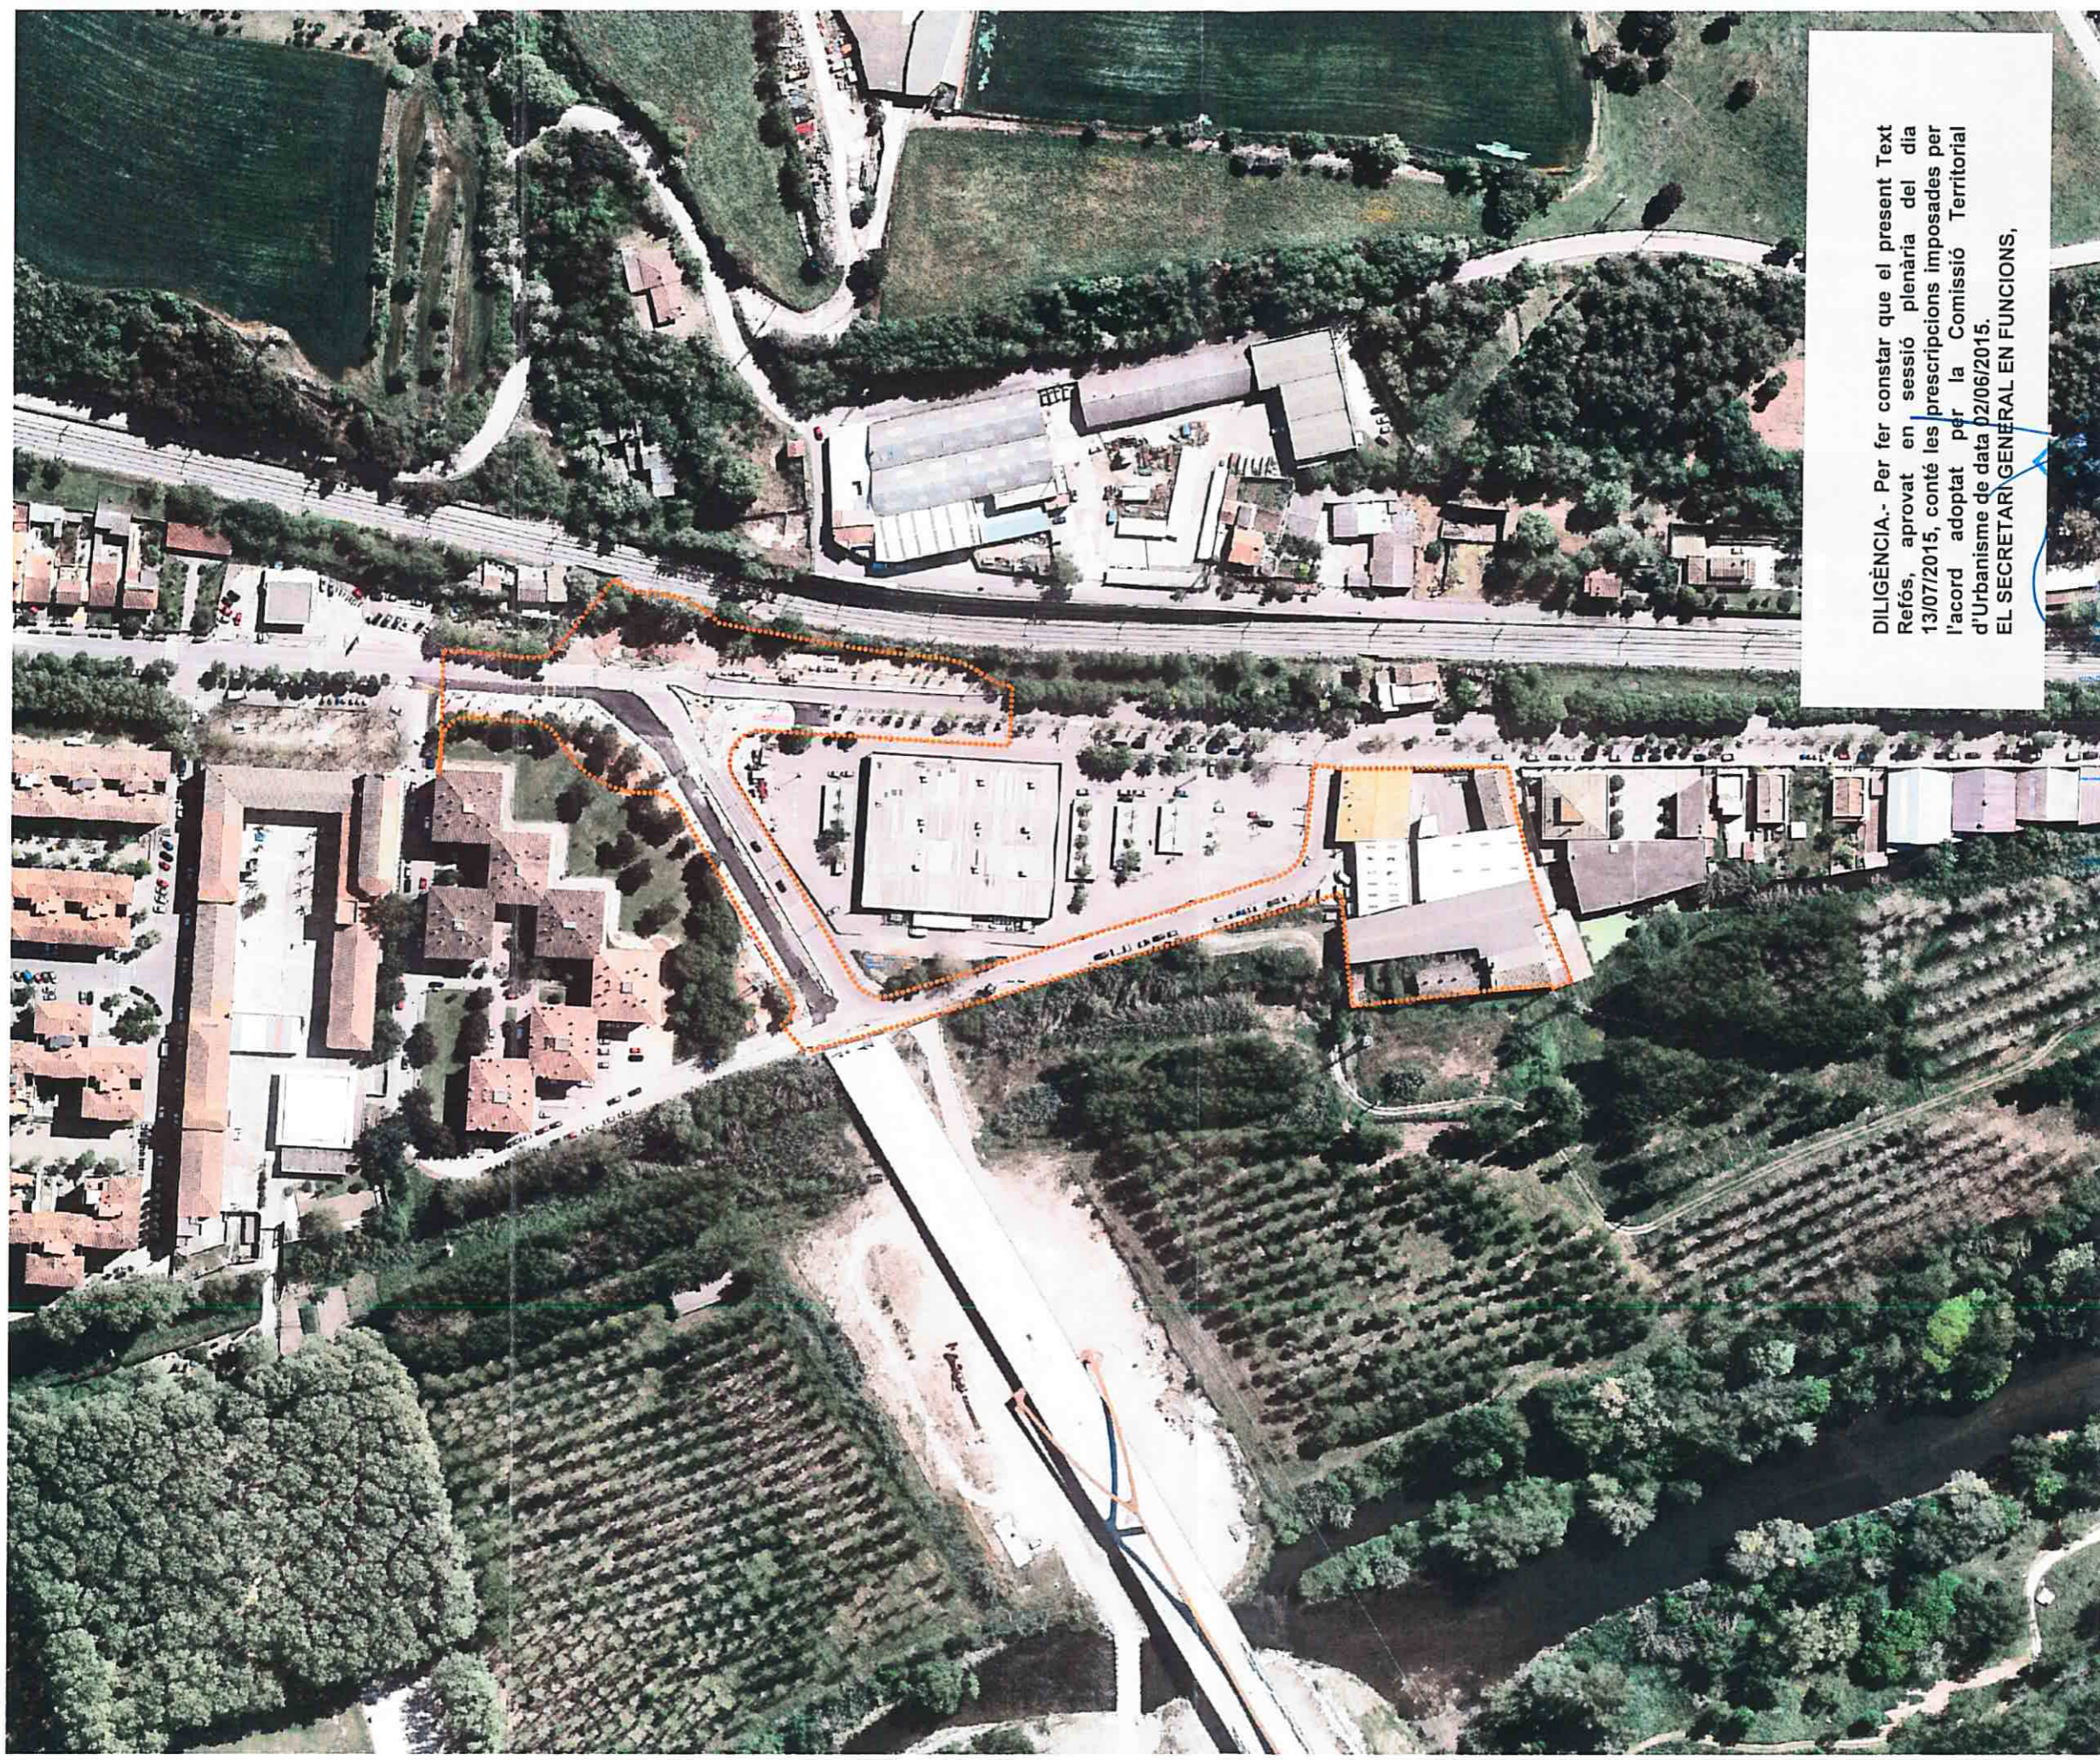

DILIGÈNCIA.- Per fer constar que el present Text Refós, aprovat en sessió plenària del dia 13/07/2015, conté les prescripcions imposades per l'acord adoptat per la Comissió Territorial d'Urbanisme de data 02/06/2015.
EL SECRETARI GENERAL EN FUNCIONS,



Ajuntament de Girona

Generalitat de Catalunya
Departament de Territori i Sostenibilitat
Direcció General d'Ordenació del Territori i Urbanisme

Aprovat definitivament per la Comissió Territorial d'Urbanisme de Girona en sessió de 2 JUNY 2015 i acordada per a la seva publicació a l'acte d'executiu en sessió de 30 SET 2015

Bofariull i Serrat

i_02
MODIFICACIÓ PUNTUAL TEXT REFÓS DEL PLA GENERAL D'ORDENACIÓ URBANÍSTICA NÚM.51 - L' AURORA
ORTOFOTO - USOS DEL SÒL
GIRONA, JULIOL 2014

Ajuntament de Girona

Àmbit modificació

[Handwritten signature]

E:1/2.000
Serveis Tècnics Municipals

828



DILIGÈNCIA.- Per fer constar que el present Text Refós, aprovat en sessió plenària del dia 13/07/2015, conté les prescripcions imposades per l'acord adoptat per la Comissió Territorial d'Urbanisme de data 02/06/2015.
 EL SECRETARI GENERAL EN FUNCIONS,

Generalitat de Catalunya
 Departament de Terran i Sostenibilitat
 Direcció General d'Ordenació del Territori i Urbanisme
 Aprovat definitivament per la Comissió Territorial d'Urbanisme de Girona en sessió de **- 2 JUNY 2015** i acordada la seva publicació a l'efecte d'executivitat en sessió de **30 SET. 2015**
 La secretària
 Sònia Bofarull i Serrat




Àmbit modificació

MODIFICACIÓ PUNTUAL TEXT REFÓS DEL PLA GENERAL D'ORDENACIÓ URBANÍSTICA NÚM.51 - L' AURORA

i_03 CADASTRE
 GIRONA, JULIOL 2014

E:1/2000
 Serveis Tècnics Municipals

829

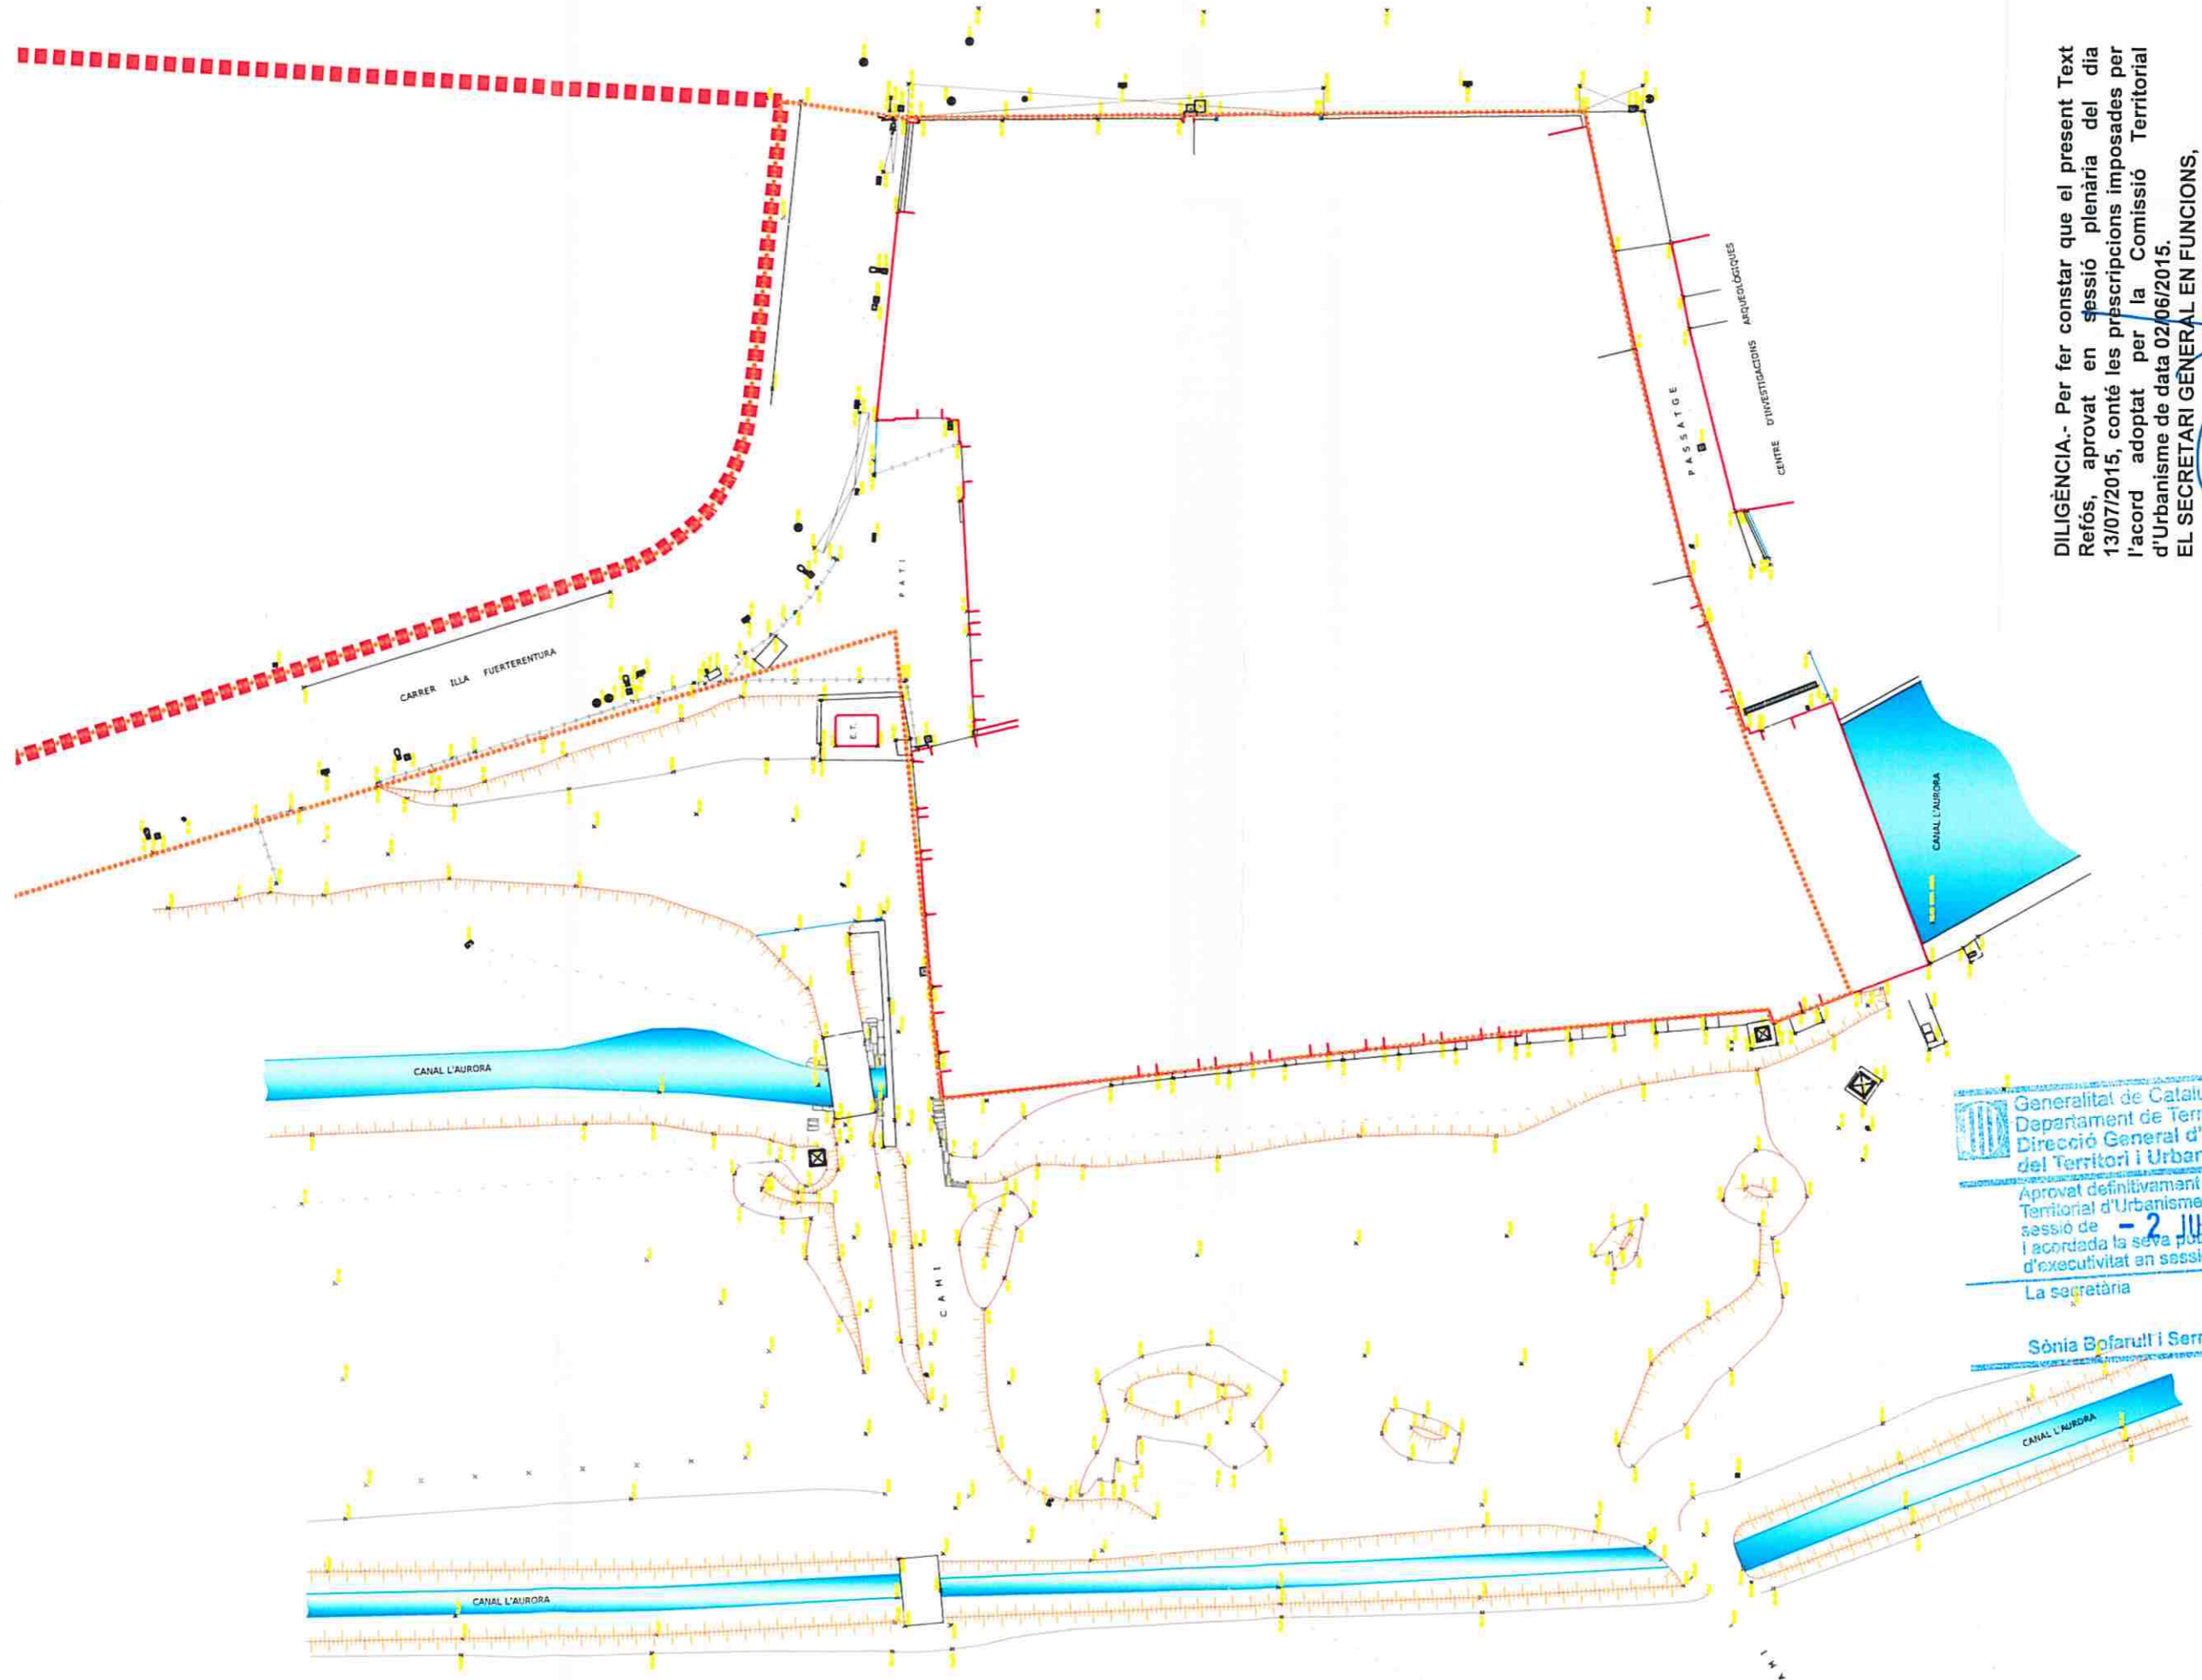

PASSEIG SANT JOAN BOSCO

DILIGÈNCIA.- Per fer constar que el present Text Refós, aprovat en sessió plenària del dia 13/07/2015, conté les prèscripcions imposades per l'acord adoptat per la Comissió Territorial d'Urbanisme de data 02/06/2015.
 EL SECRETARI GENERAL EN FUNCIONS,




Generalitat de Catalunya
 Departament de Territori i Sostenibilitat
 Direcció General d'Ordenació del Territori i Urbanisme
 Aprovat definitivament per la Comissió Territorial d'Urbanisme de Girona en sessió de - 2 JUNY 2015
 i acordada la seva publicació a Refós d'executivitat en sessió de 30 Set. 2015
 La secretària
 Sònia Bofarull i Serrat



MODIFICACIÓ PUNTUAL TEXT REFÓS DEL PLA GENERAL D'ORDENACIÓ URBANÍSTICA NÚM.51 - L' AURORA

i_04 TOPOGRÀFIC
 GIRONA, JULIOL 2014

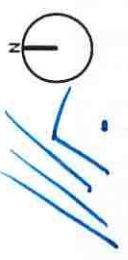

E:1/500

Serveis Tècnics Municipals

Generalitat de Catalunya
Departament de Territori i Sostenibilitat
Direcció General d'Ordenació
del Territori i Urbanisme
Comissió Territorial d'Urbanisme
de Girona




MODIFICACIÓ PUNTUAL TEXT REFÓS DEL PLA GENERAL D'ORDENACIÓ URBANÍSTICA NÚM.51 - L' AURORA

05 PEF BAIX TER
GIRONA, JULIOL 2014

E:1/5000
Serveis Tècnics Municipals


A handwritten signature in red ink, located in the top right corner of the page.

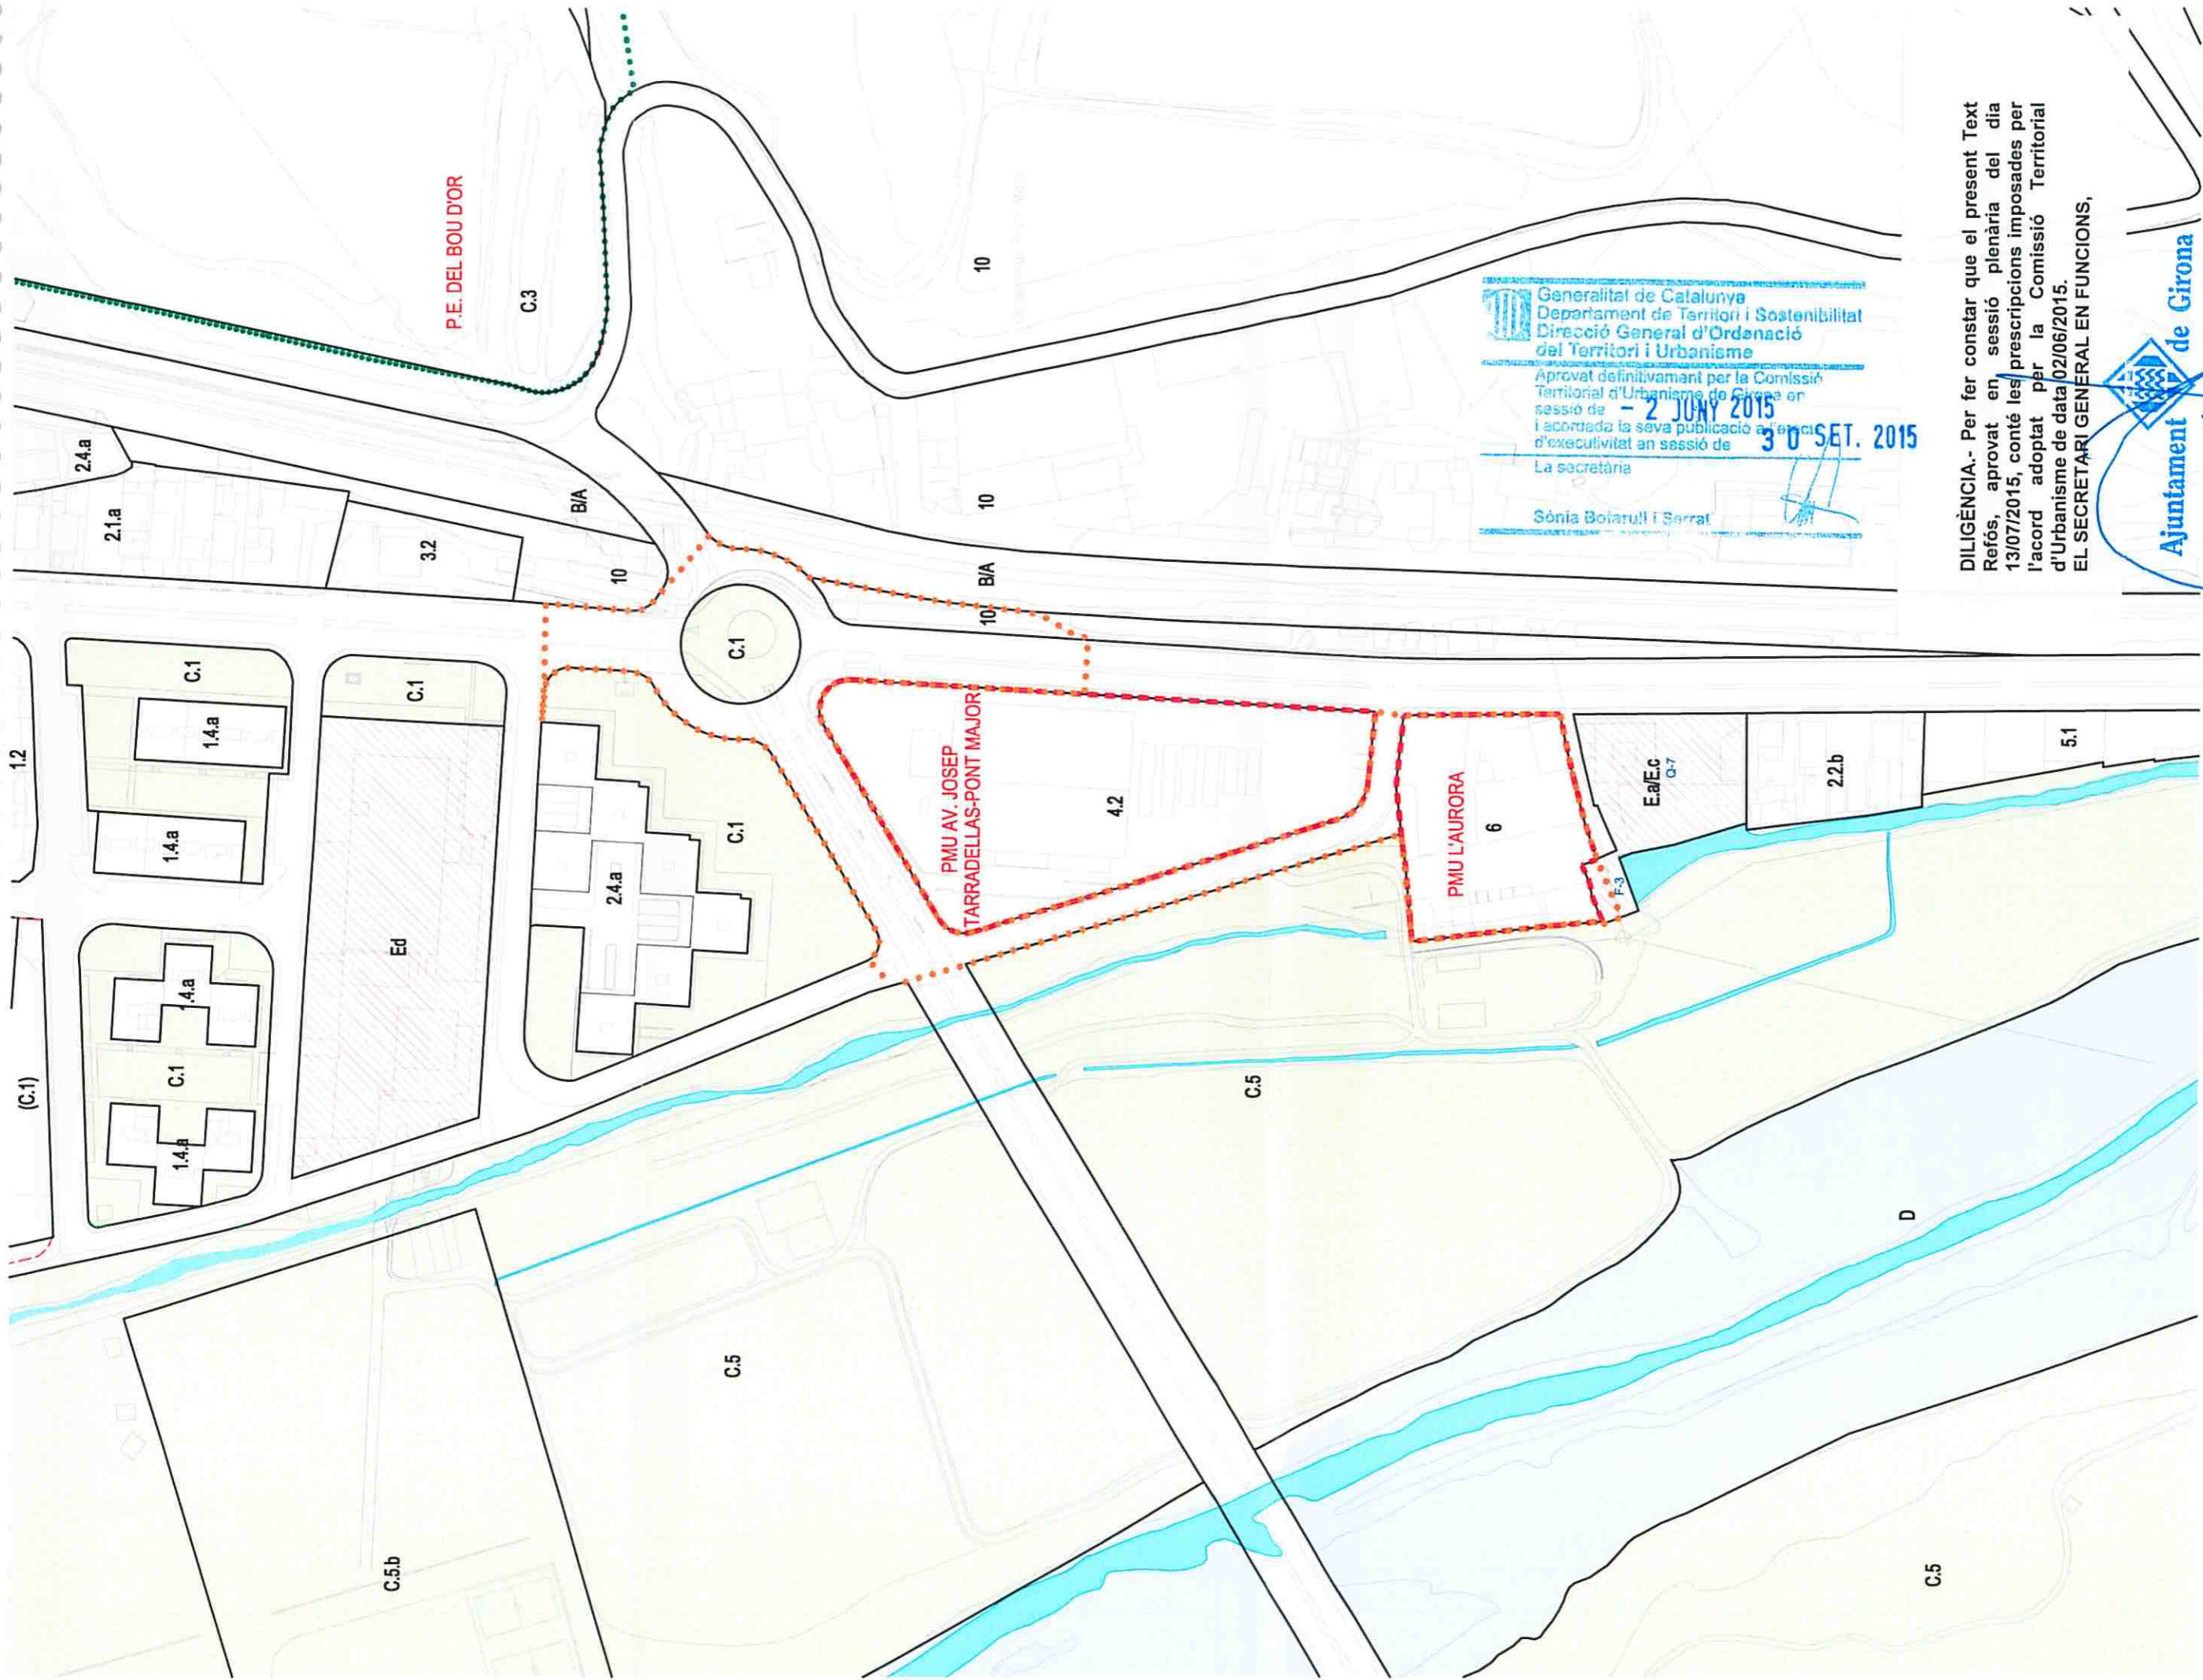

Generalitat de Catalunya
 Departament de Territori i Sostenibilitat
 Direcció General d'Ordenació del Territori i Urbanisme
 Aprovat definitivament per la Comissió Territorial d'Urbanisme de Girona en sessió de **2 JUNY 2015** i acordada la seva publicació amb efecte d'executivitat en sessió de **30 SET. 2015**
 La secretària
 Sònia Bojarull i Serrat

DILIGÈNCIA.- Per fer constar que el present Text Refós, aprovat en sessió plenària del dia 13/07/2015, conté les prescripcions imposades per l'acord adoptat per la Comissió Territorial d'Urbanisme de data 02/06/2015.
 EL SECRETARI GENERAL EN FUNCIONS,



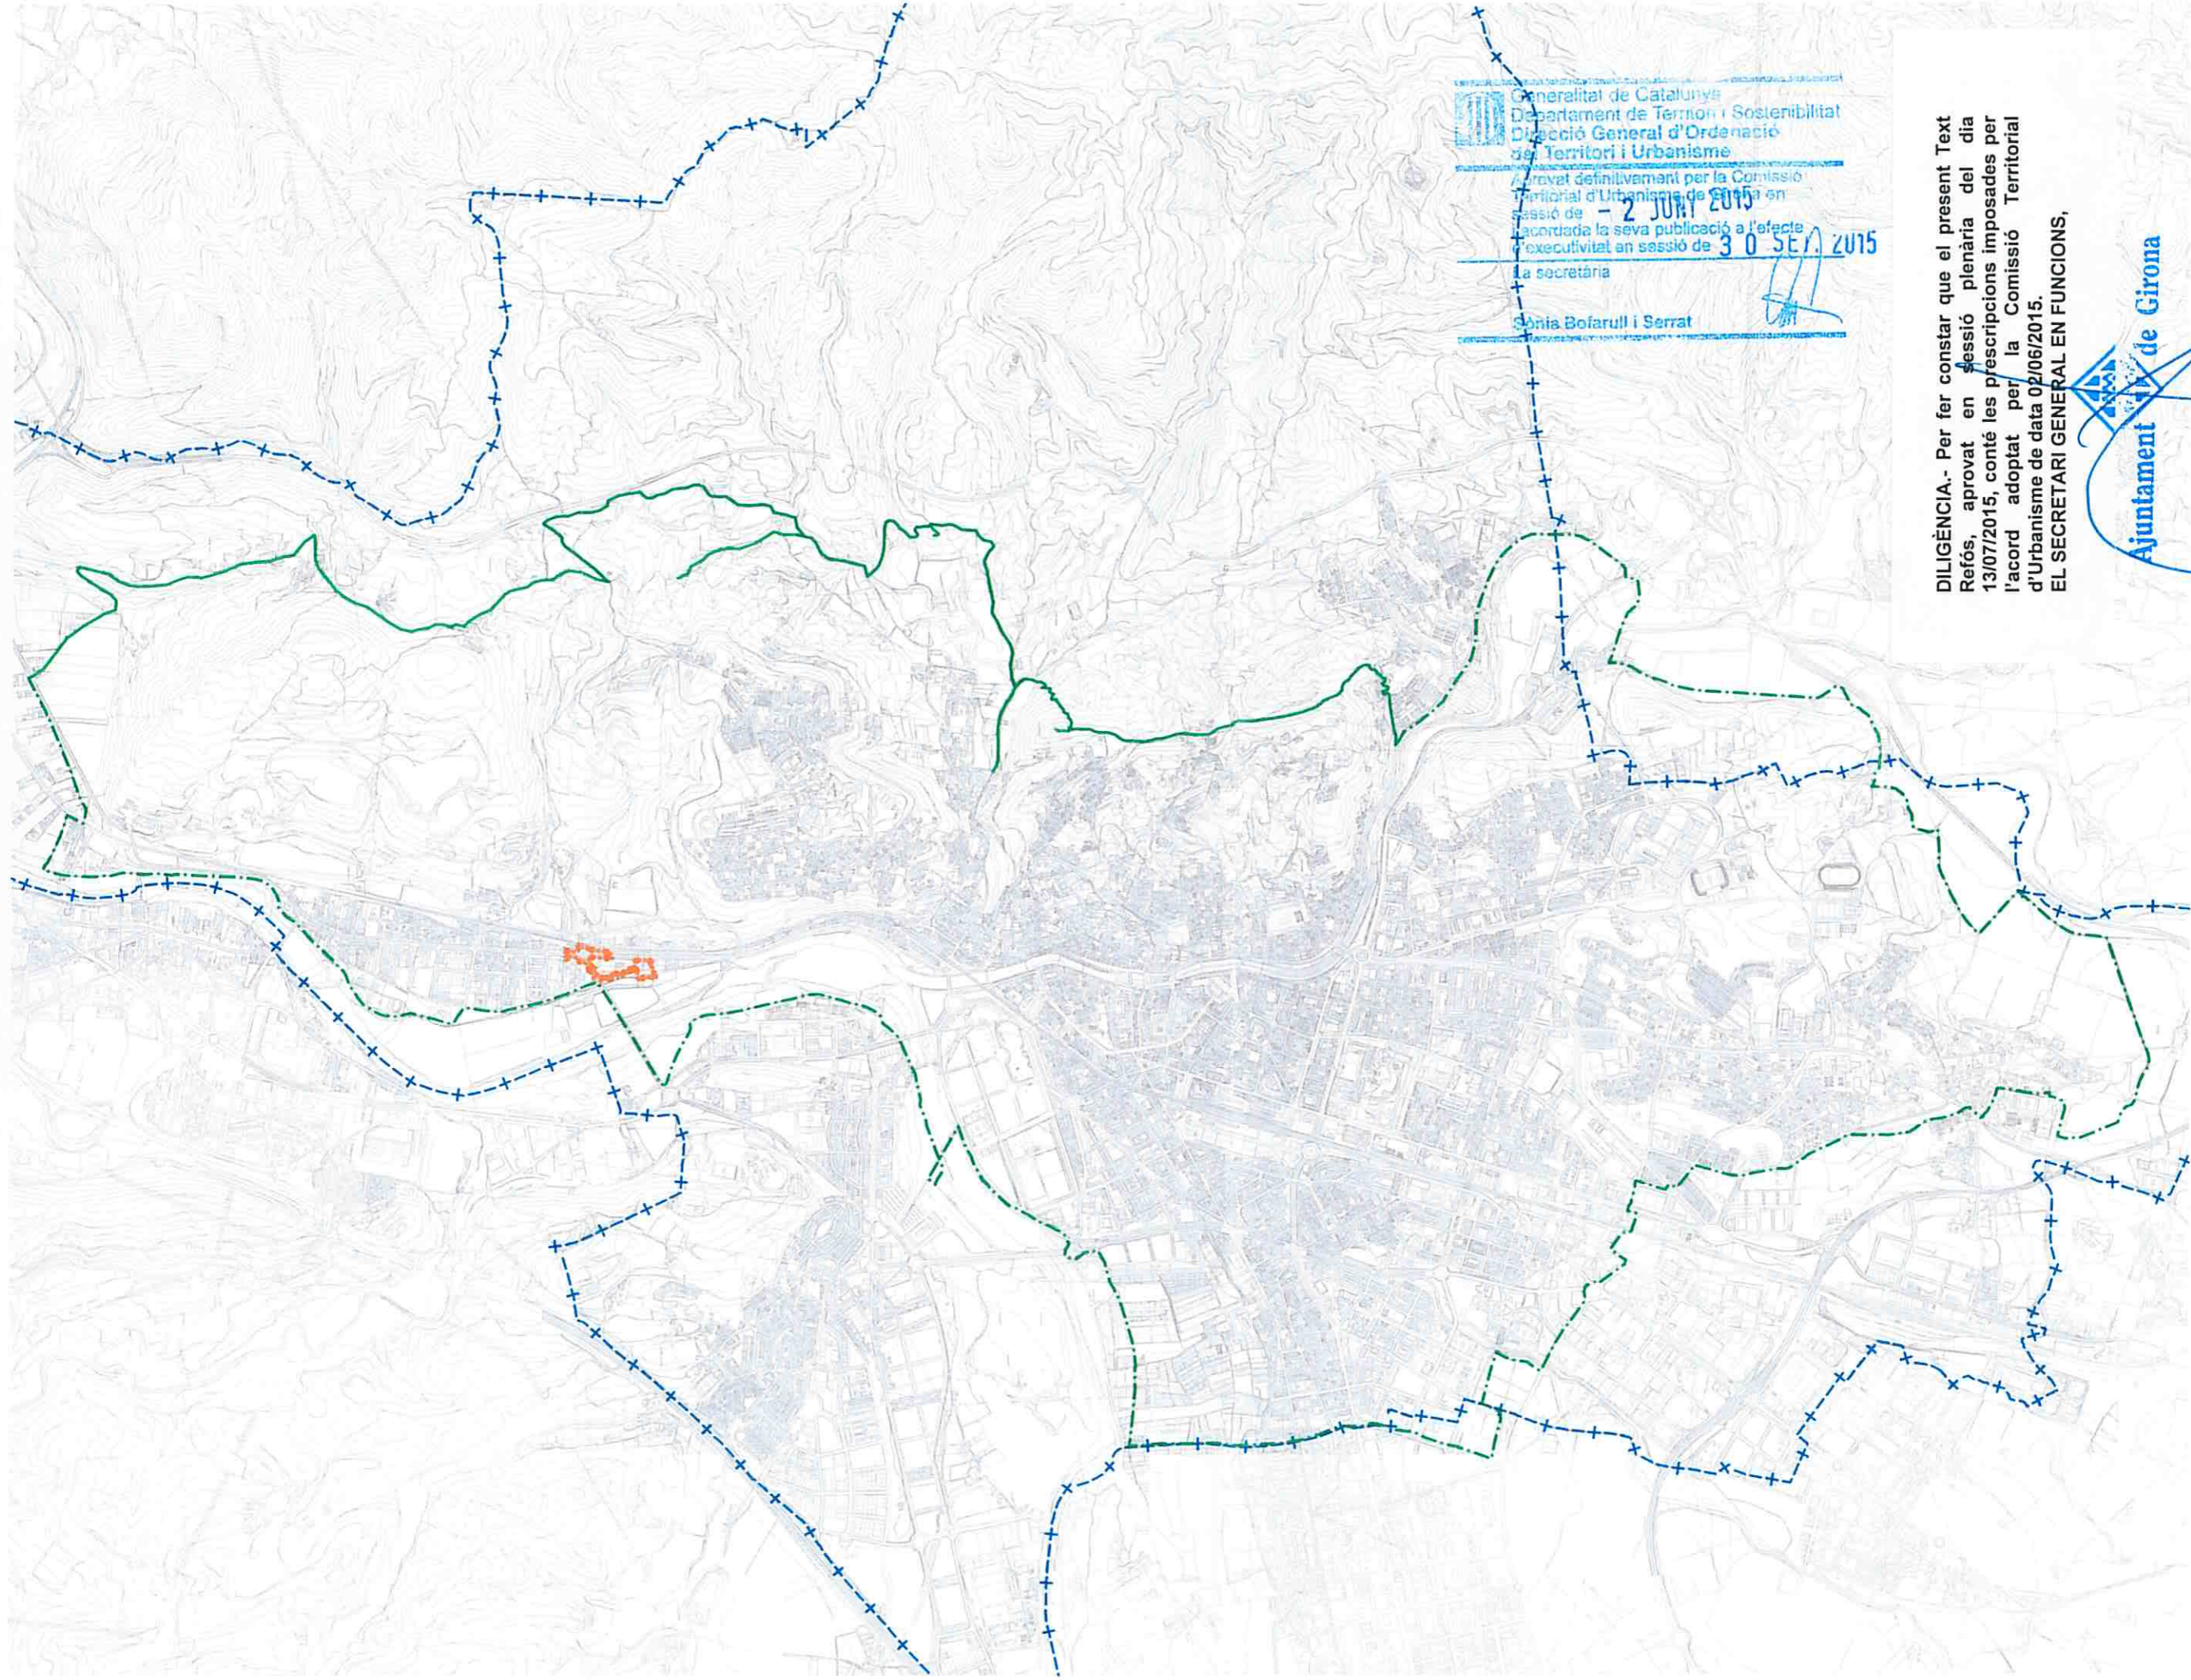


 Generalitat de Catalunya
 Departament de Territori i Sostenibilitat
 Direcció General d'Ordenació
 de Territori i Urbanisme
 Aprobat definitivament per la Comissió
 Territorial d'Urbanisme de Girona en
 sessió de **2 JUNI 2015**
 acordada la seva publicació a l'efecte
 d'executivitat en sessió de **30 SET. 2015**
 La secretària
Sònia Bofarull i Serrat

DILIGÈNCIA.- Per fer constar que el present Text
 Refós, aprovat en sessió plenària del dia
 13/07/2015, conté les prescripcions imposades per
 l'acord adoptat per la Comissió Territorial
 d'Urbanisme de data 02/06/2015.
EL SECRETARI GENERAL EN FUNCIONS,



Ajuntament de Girona

ÀMBIT MODIFICACIÓ
 TRÀÇAT FUTUR VIA VERDA
 TRÀÇAT EXECUTAT VIA VERDA

 E:1/25000
 Serveis Tècnics Municipals


Ajuntament de Girona


i_07
 MODIFICACIÓ PUNTUAL TEXT REFÓS DEL PLA GENERAL D'ORDENACIÓ URBANÍSTICA NÚM.51 - L' AURORA
 PROJECTE ANELLA VERDA
 GIRONA, JULIOL 2014

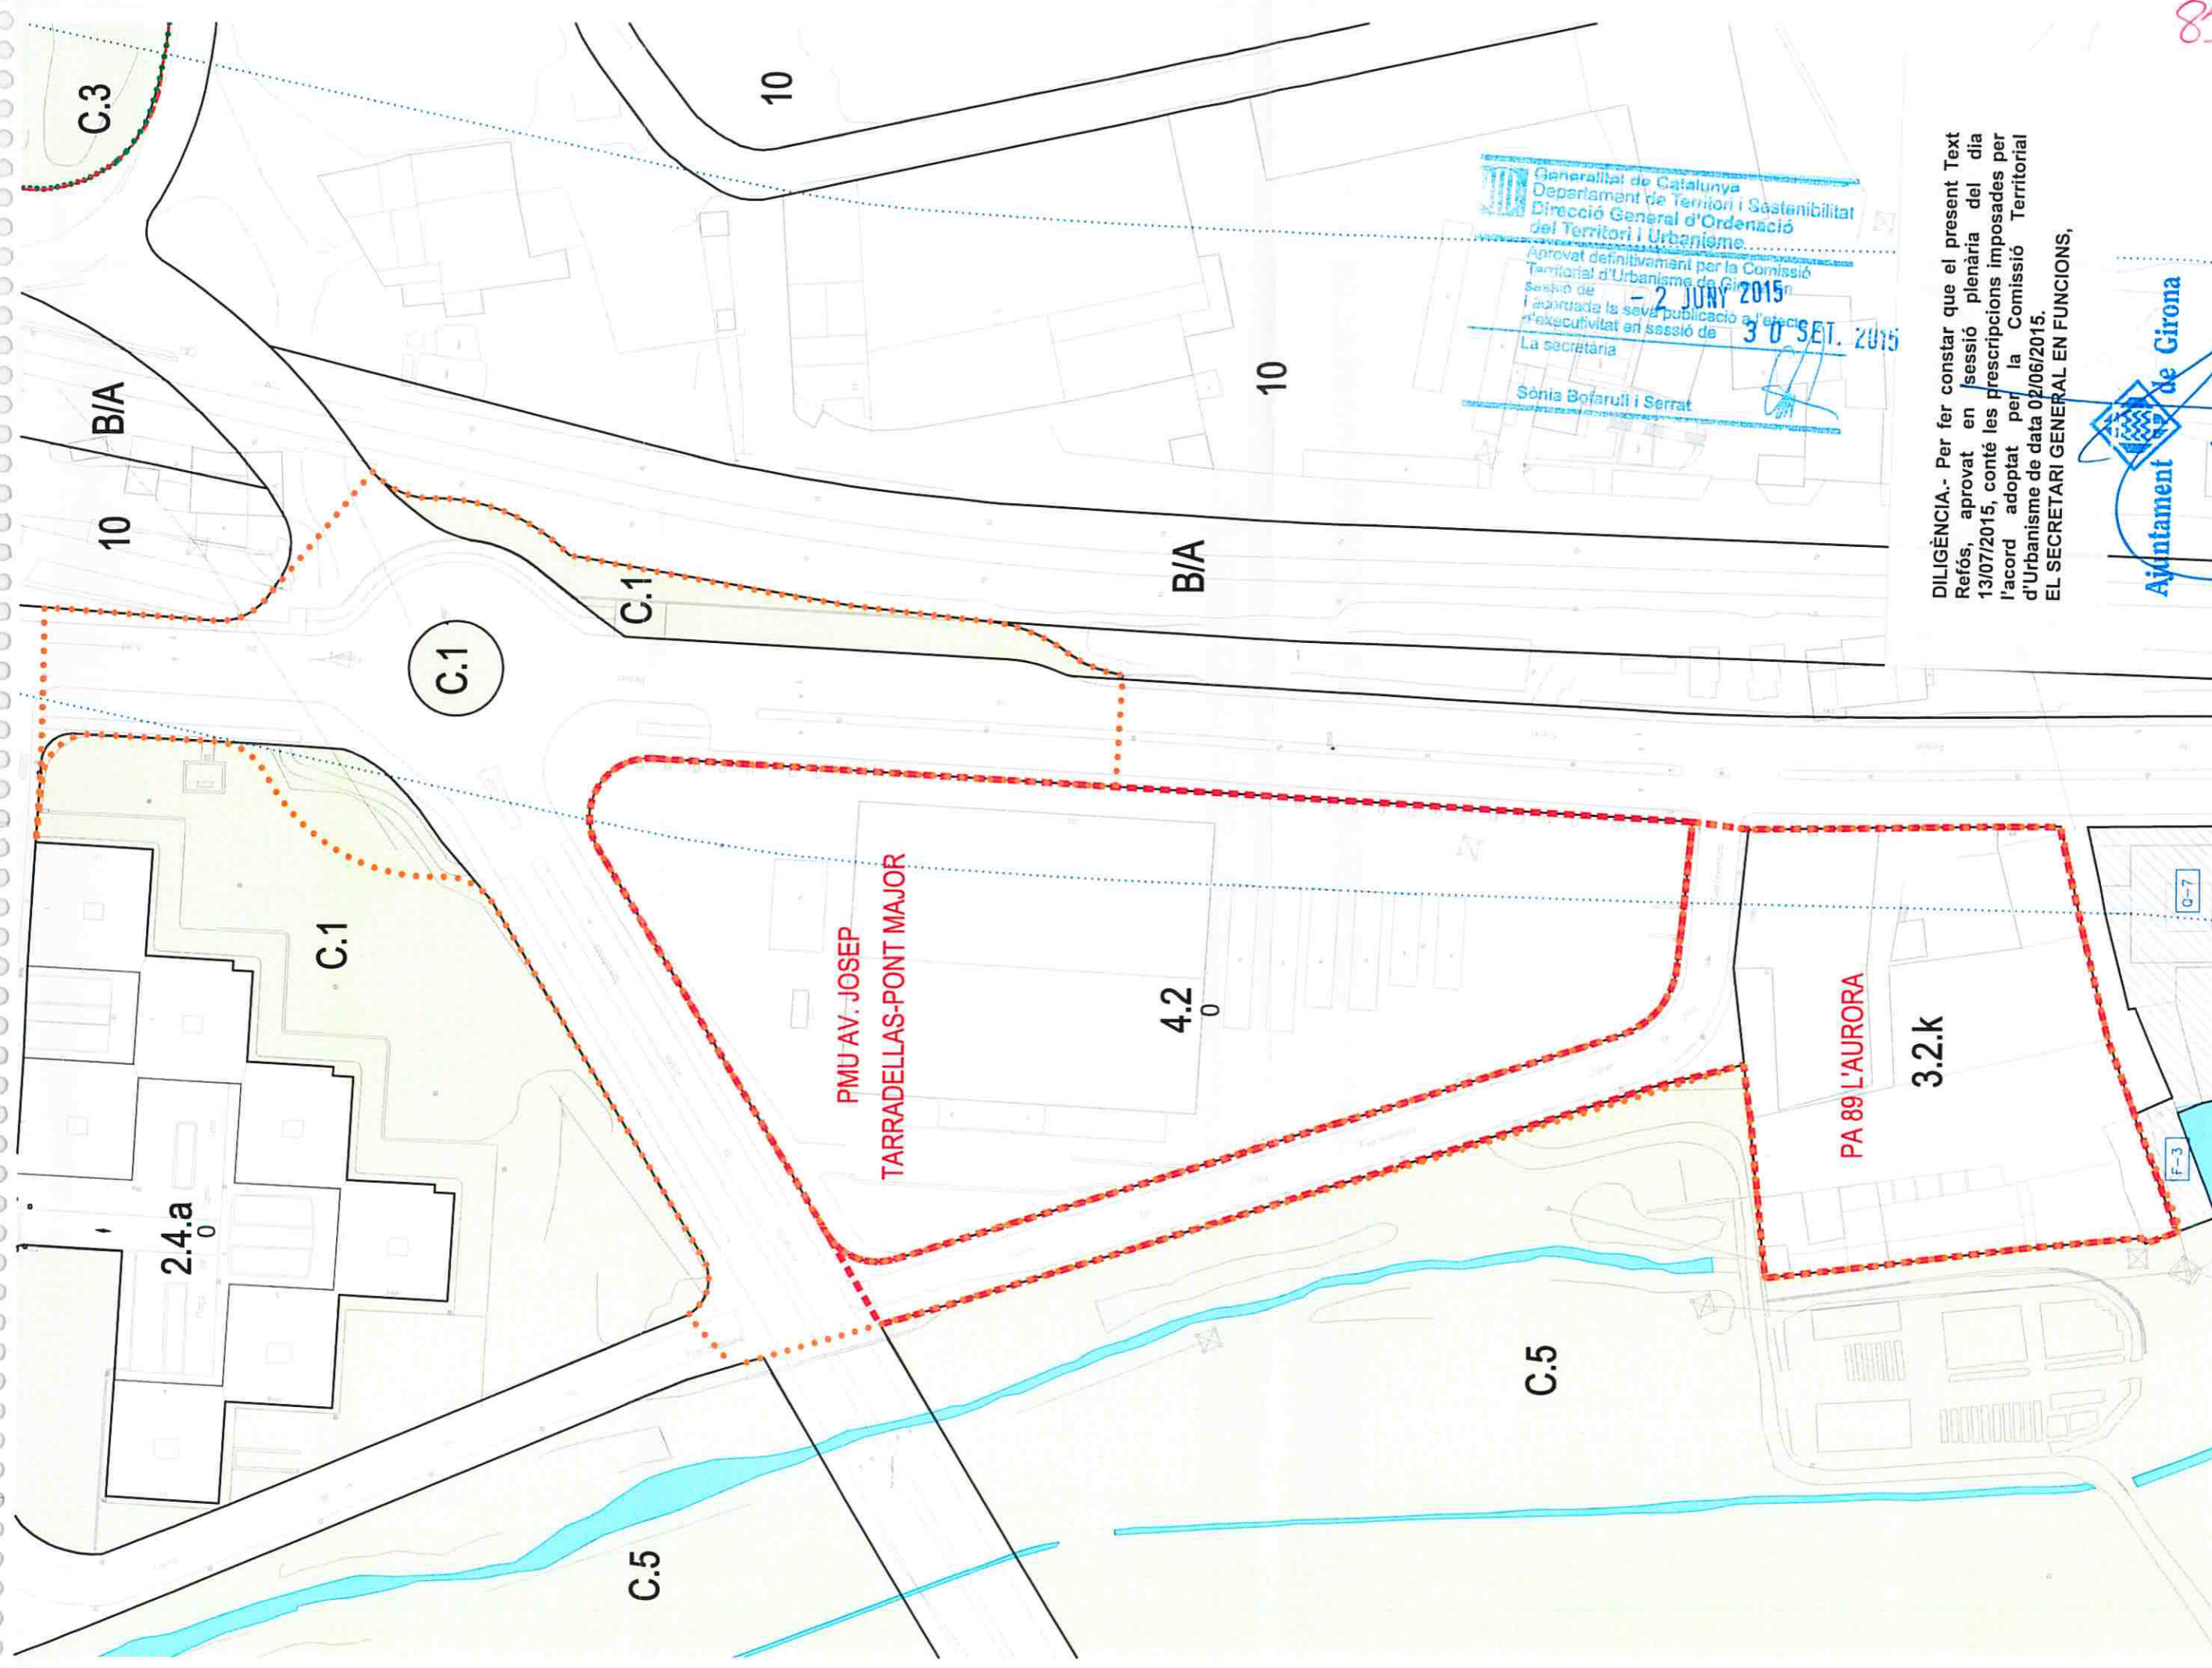

DILIGÈNCIA.- Per fer constar que el present Text Refós, aprovat en sessió plenària del dia 13/07/2015, conté les prescripcions imposades per l'acord adoptat per la Comissió Territorial d'Urbanisme de data 02/06/2015.
 EL SECRETARI GENERAL EN FUNCIONS,

Ajuntament de Girona


Ajuntament de Girona

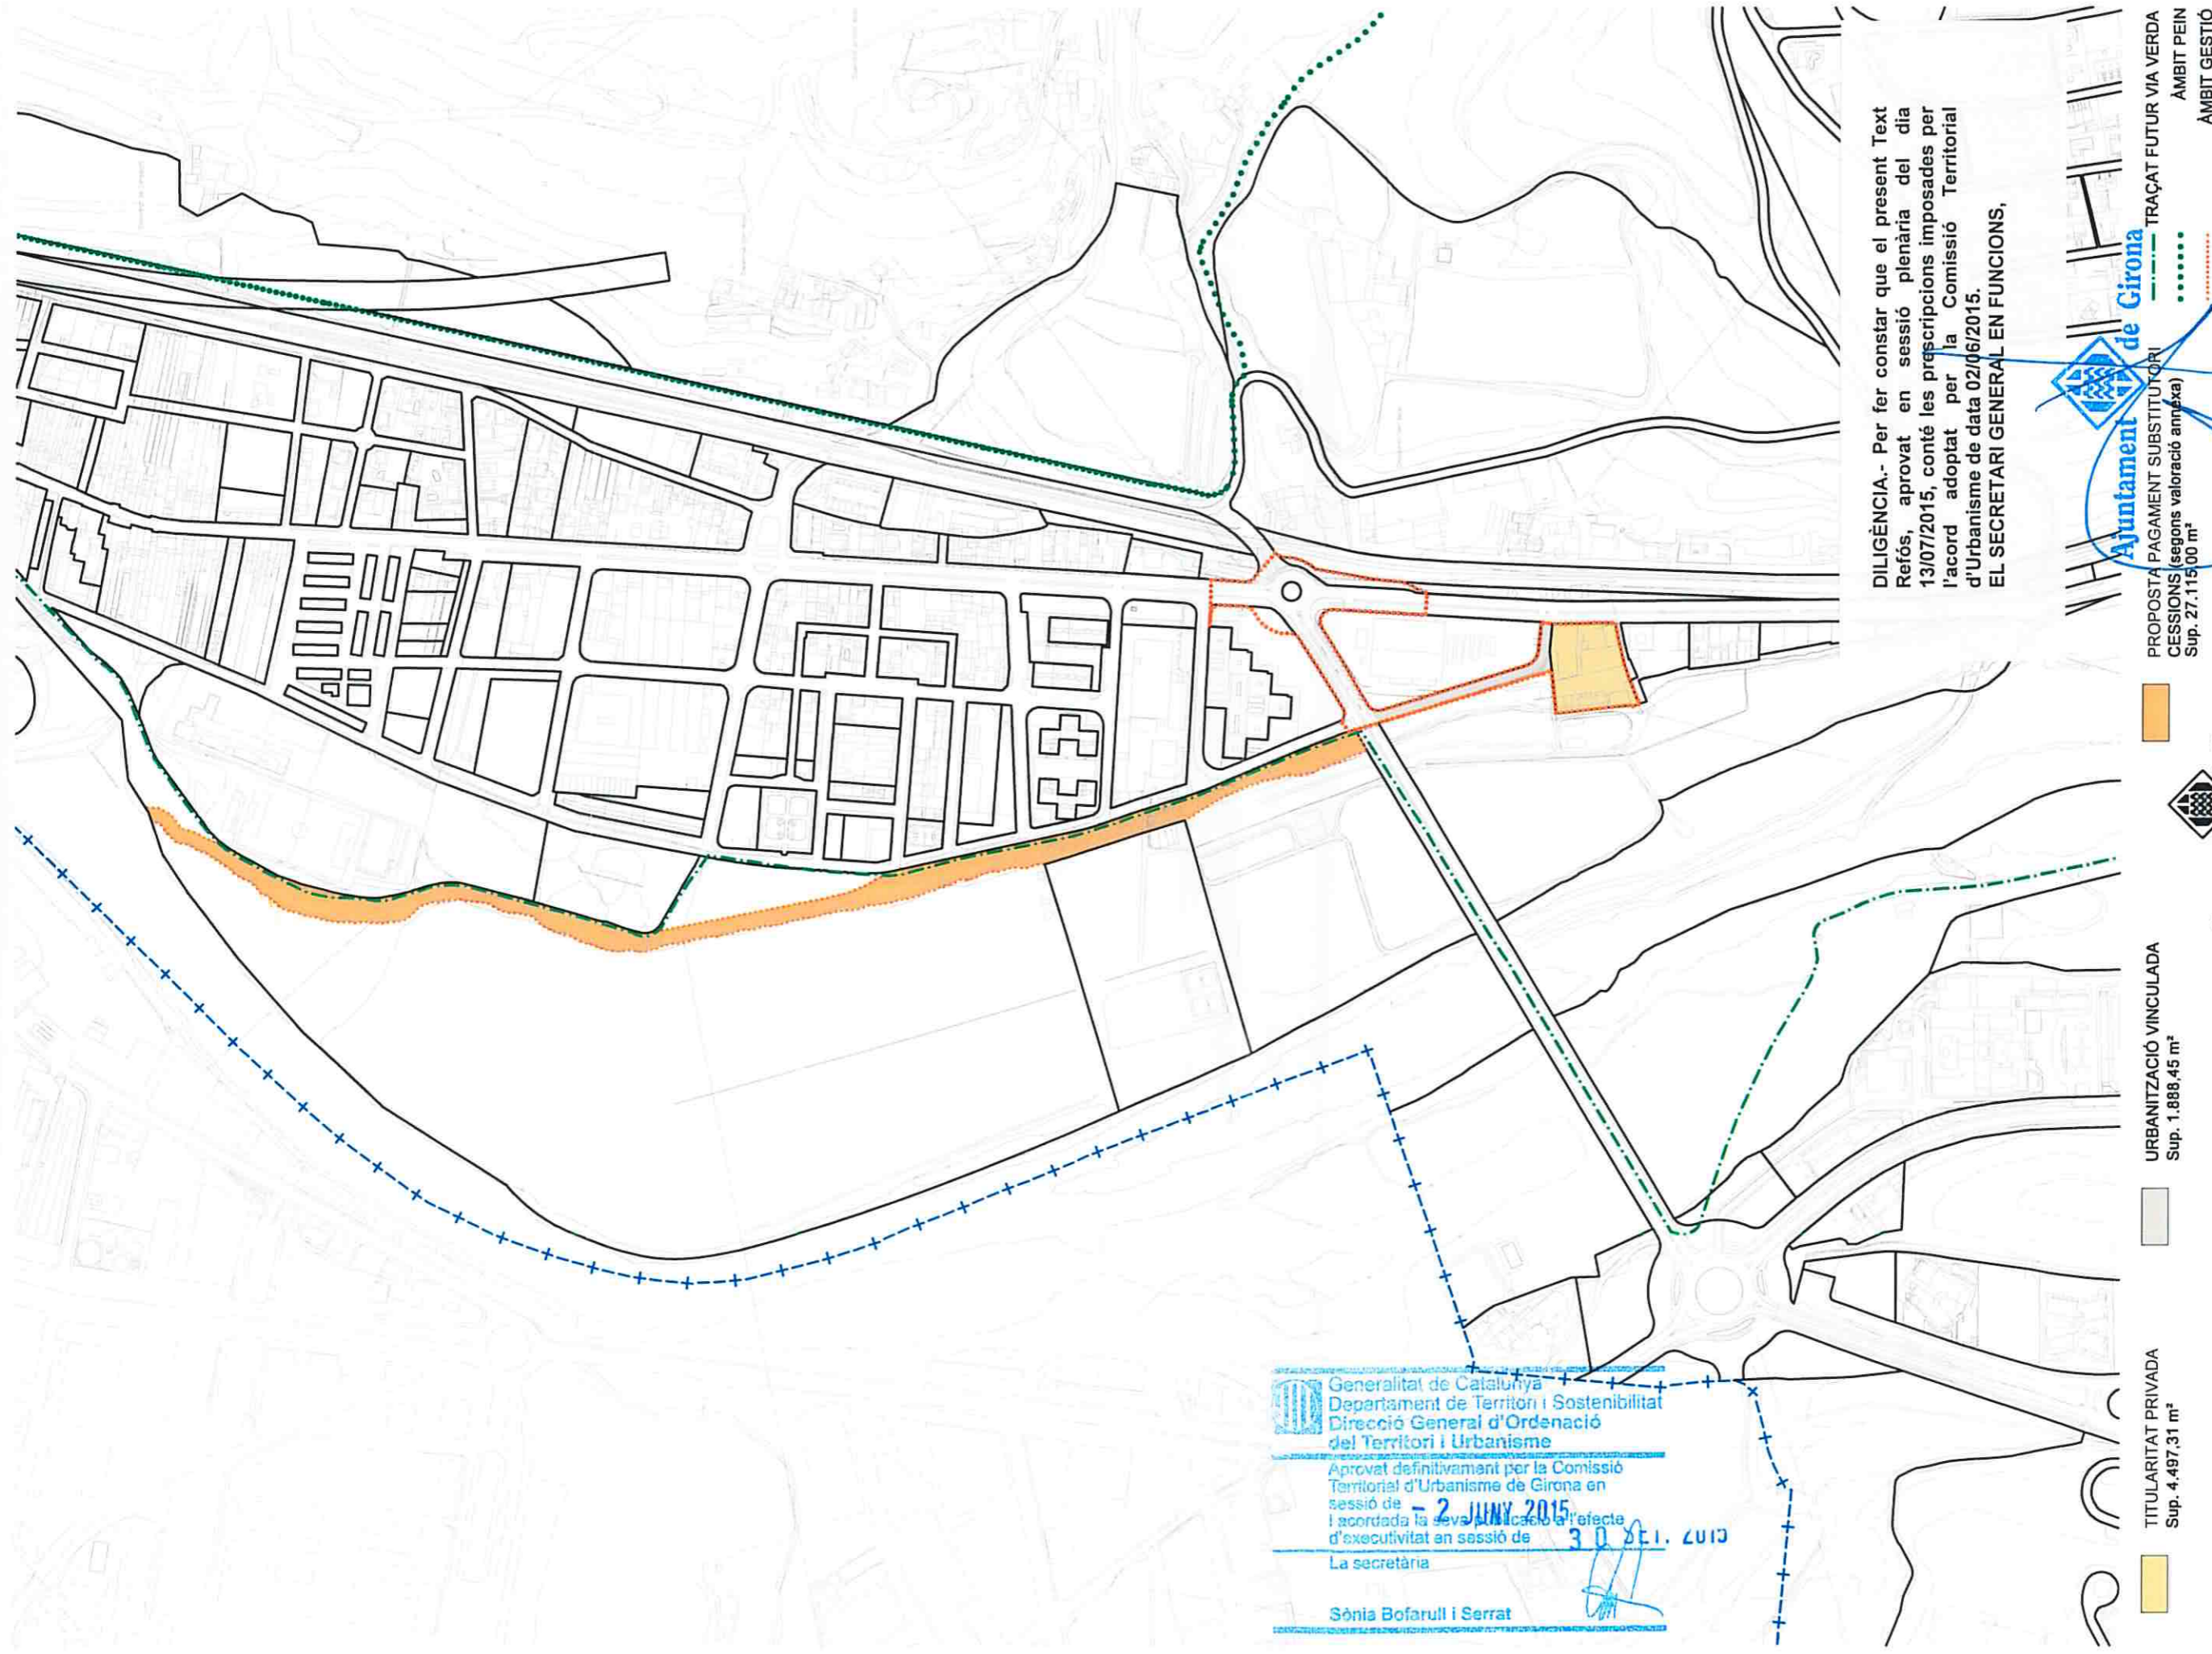


 Generalitat de Catalunya
 Departament de Territori i Sostenibilitat
 Direcció General d'Ordenació del Territori i Urbanisme
 Aprovat definitivament per la Comissió Territorial d'Urbanisme de Girona en sessió de **2 JUNY 2015**
 i acordada la seva publicació a l'efecte d'executivitat en sessió de **30 JULI 2015**
 La secretària
 Sònia Bofarull i Serrat

DILIGÈNCIA.- Per fer constar que el present Text Refós, aprovat en sessió plenària del dia 13/07/2015, conté les prescripcions imposades per l'acord adoptat per la Comissió Territorial d'Urbanisme de data 02/06/2015.
EL SECRETARI GENERAL EN FUNCIONS,



 Ajuntament de Girona

-  TITULARITAT PRIVADA
Sup. 4.497,31 m²
-  URBANITZACIÓ VINCULADA
Sup. 1.888,45 m²
-  PROPOSTA PAGAMENT SUBSTITUTORI
CESSIONS (segons valoració annexa)
Sup. 27.115,00 m²
-  TRAÇAT FUTUR VIA VERDA
ÀMBIT PEIN
ÀMBIT GESTIÓ

MODIFICACIÓ PUNTUAL TEXT REFÓS DEL PLA GENERAL D'ORDENACIÓ URBANÍSTICA NÚM.51 - L' AURORA

0_02 PROPOSTA. QUALIFICACIÓ I GESTIÓ (INDICATIU)
 GIRONA, JULIOL 2014

E:1/5000
 Serveis Tècnics Municipals

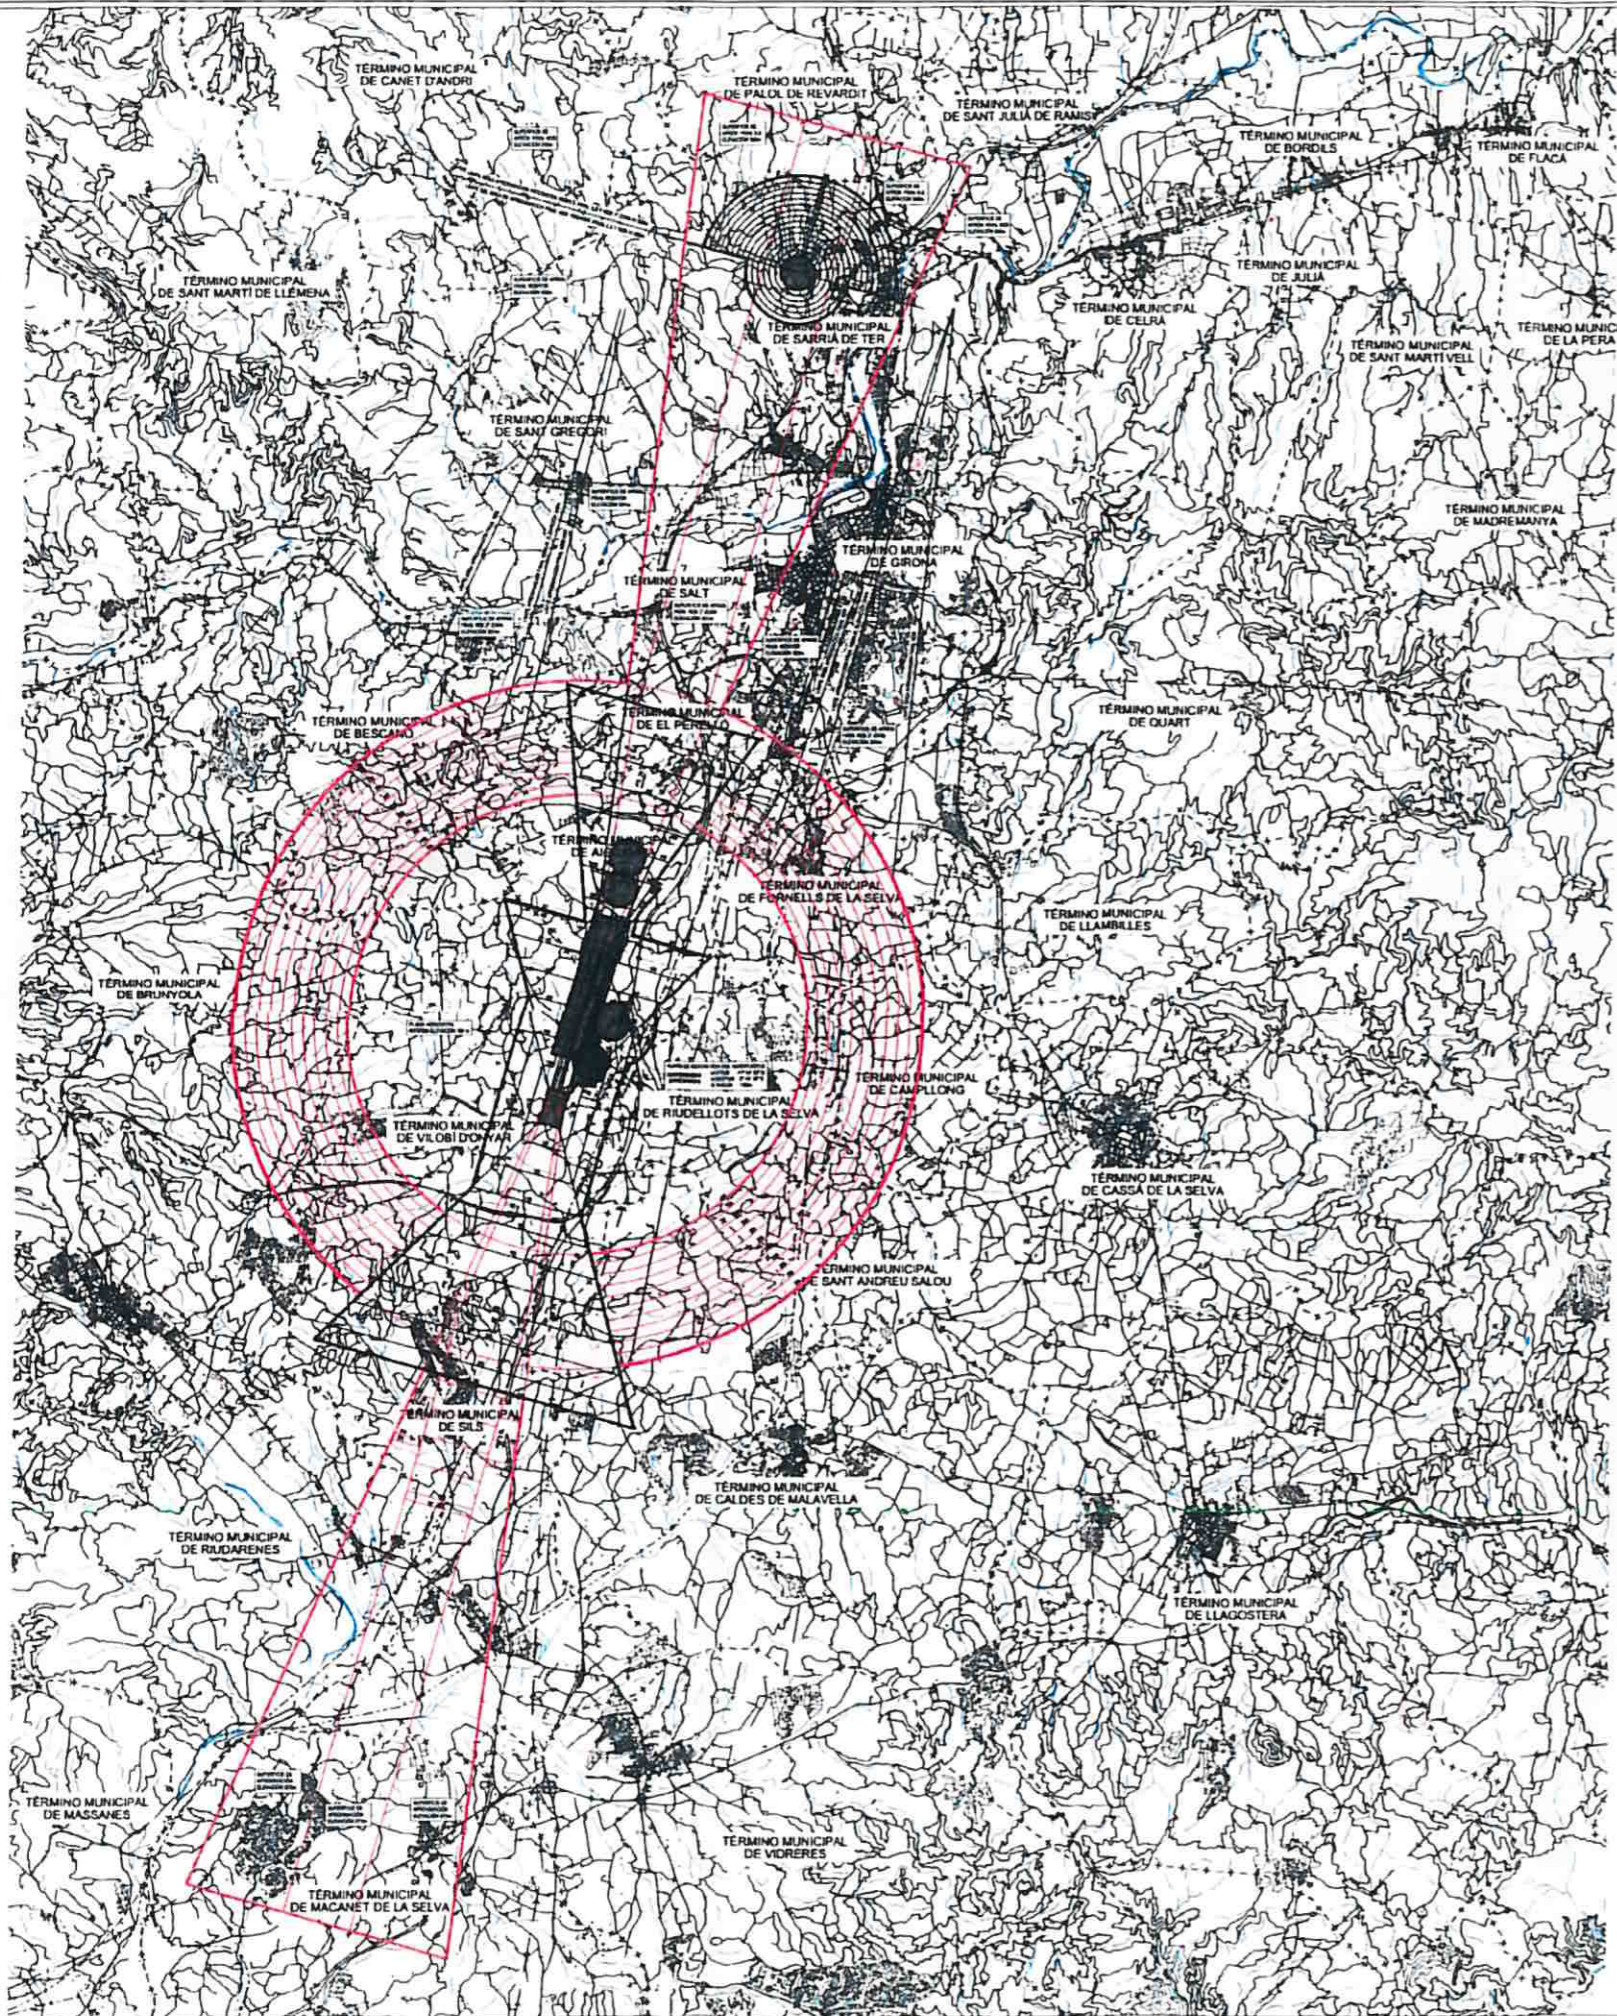


Generalitat de Catalunya
 Departament de Territori i Sostenibilitat
 Direcció General d'Ordenació del Territori i Urbanisme
 Aprobat definitivament per la Comissió Territorial d'Urbanisme de Girona en sessió de **2 JUNY 2015** i acordada la seva publicació a l'efecte d'executivitat en sessió de **30 SET. 2015**
 La secretària
 Sènia Bofarull i Serrat

DILIGÈNCIA.- Per fer constar que el present Text Refós, aprovat en sessió plenària del dia 13/07/2015, conté les prescripcions imposades per l'acord adoptat per la Comissió Territorial d'Urbanisme de data 02/06/2015.
EL SECRETARI GENERAL EN FUNCIONS,



- SUPERFÍCIES DE LIMITACIÓN DE ALTURAS DE LAS SERVIDUMBRES DE LA OPERACIÓN DE AERONAVES
- ENVOLVENTE DE LAS SERVIDUMBRES DE AERODROMO
- SUPERFÍCIES DE LIMITACIÓN DE ALTURAS DE LAS SERVIDUMBRES DE AERODROMO
- ENVOLVENTE DE LAS SERVIDUMBRES RADIOELÉCTRICAS
- SUPERFÍCIES DE LIMITACIÓN DE ALTURAS DE LAS SERVIDUMBRES RADIOELÉCTRICAS
- ZONA DE SEGURIDAD DE LAS SERVIDUMBRES RADIOELÉCTRICAS
- VULNERACIONES DEL TERRENO

CARTOGRAFÍA
 Coordenades UTM ED50
 Fuente: CNIG (Centro Nacional de Información Cartográfica)
 MINISTERIO DE FOMENTO
 Año: Septiembre 1996
 Escala: 1:25.000

NO	CONCEPTO	FECHA	FOR
REVISIONES			
	 Aena Aeropuertos Españoles y Pistas de Vuelo No Comerciales	DIRECCIÓN DE PLANIFICACIÓN DE INFRAESTRUCTURAS	
	CALCULADO DISEÑADO COMPROBADO PROYECTADO DIBUJADO	AEROPUERTO DE GIRONA  PLAN DIRECTOR	
		SERVIDUMBRES AERONÁUTICAS SEGÚN R.D. 378/1988	
HOLLA Nº 1	PLANO Nº 5.1	FECHA MAYO 2008	ESCALA 1:50.000
		EDICIÓN	


 Ajuntament de Girona



MODIFICACIÓ PUNTUAL TEXT REFÓS DEL PLA GENERAL D'ORDENACIÓ URBANÍSTICA NÚM.51 - L' AURORA

o_03a SERVIDUMS AERONÀUTIQUES SEGONS RD 378/1988
 GIRONA, JULIOL 2014

Servels Tècnics Municipals



836

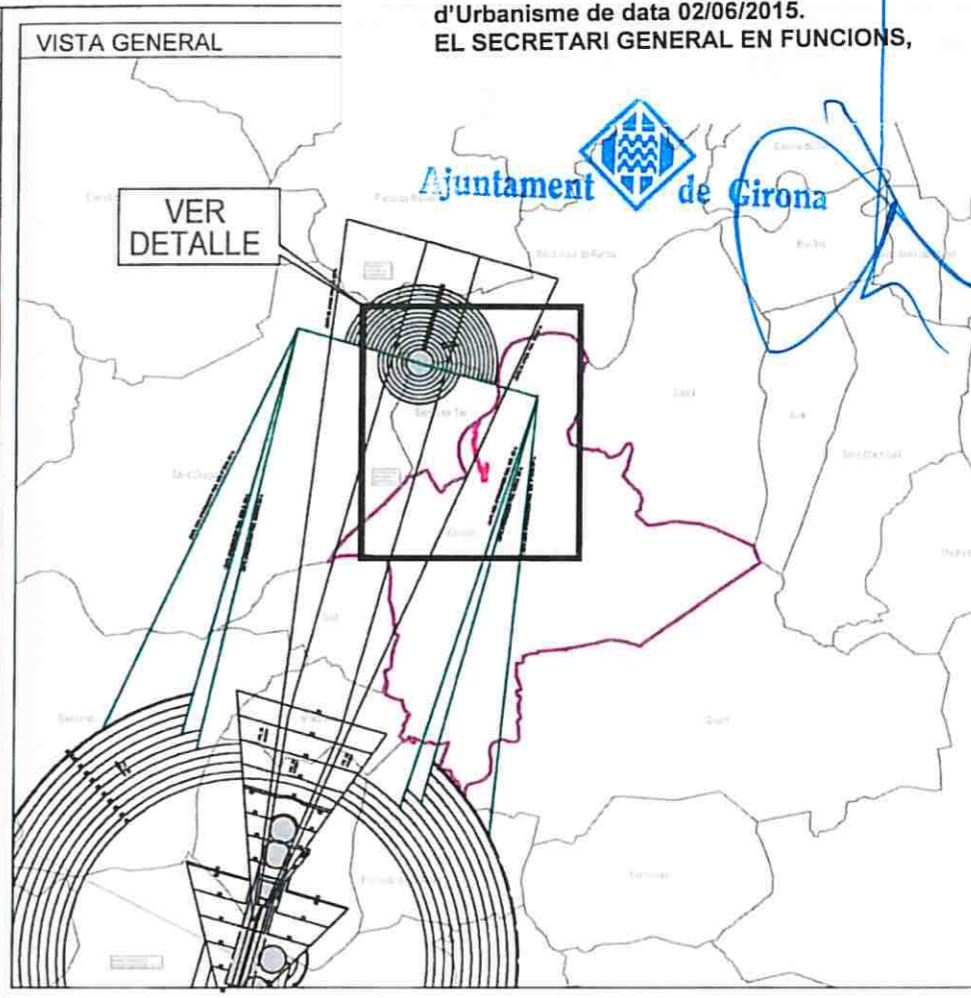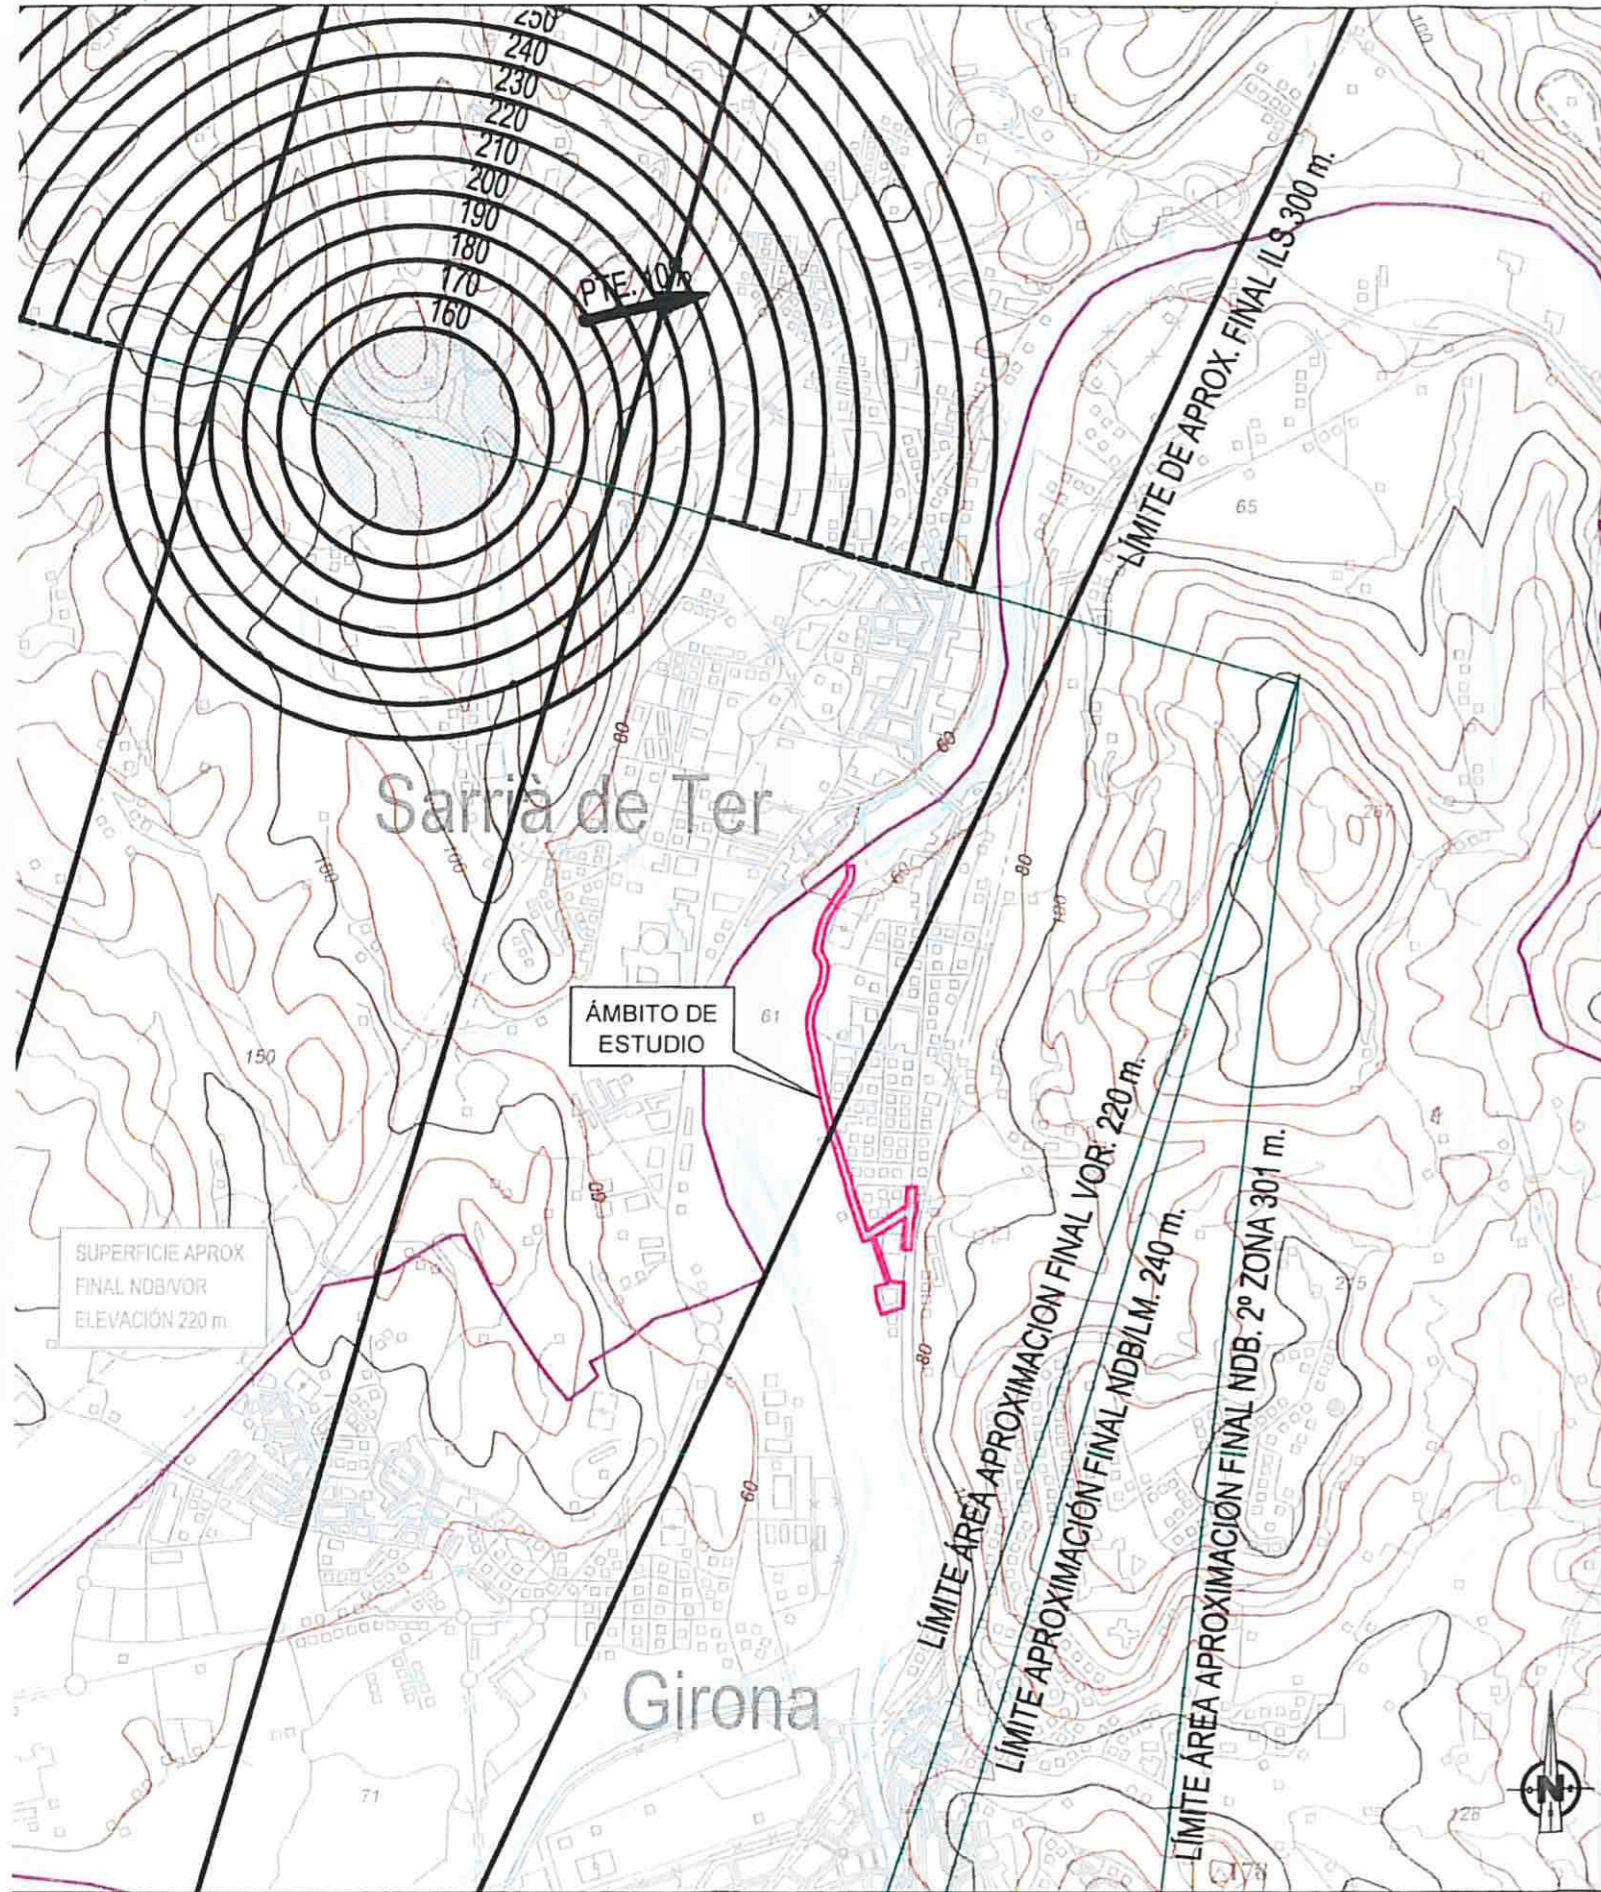

LEYENDA DE SERVIDUMBRES AERONÁUTICAS

	SUPERFICIES DE LIMITACIÓN DE ALTURA DE LAS SERVIDUMBRES DE AERÓDROMO E INSTALACIONES RADIOELÉCTRICAS
	SUPERFICIES DE LIMITACIÓN DE ALTURA DE LAS SERVIDUMBRES DE OPERACIÓN DE LAS AERONAVES
	CURVAS DE NIVEL Y COTA DEL TERRENO
	LÍMITE DE TÉRMINOS MUNICIPALES
	ÁMBITO DE ESTUDIO
	TÉRMINO MUNICIPAL DE GIRONA
	ZONA DE SEGURIDAD DE LAS INSTALACIONES RADIOELÉCTRICAS

	SECRETARÍA DE ESTADO DE INFRAESTRUCTURAS, TRANSPORTE Y VIVIENDA SECRETARÍA GENERAL DE TRANSPORTES DIRECCIÓN GENERAL DE AVIACIÓN CIVIL SUBDIRECCIÓN GENERAL DE AEROPUERTOS Y NAVEGACIÓN AÉREA		
	AEROPUERTO DE GIRONA SERVIDUMBRES AERONÁUTICAS SERVIDUMBRES DE AERÓDROMO E INSTALACIONES RADIOELÉCTRICAS REAL DECRETO 378/1988		
ESCALA 1:20.000	FECHA NOVIEMBRE 2014	REF.	PLANO 1

DILIGÈNCIA.- Per fer constar que el present Text Refós, aprovat en sessió plenària del dia 13/07/2015, conté les prescripcions imposades per l'acord adoptat per la Comissió Territorial d'Urbanisme de data 02/06/2015.
 EL SECRETARI GENERAL EN FUNCIONS,

Ajuntament de Girona

Generalitat de Catalunya
 Departament de Territori i Sostenibilitat
 Direcció General d'Ordenació del Territori i Urbanisme
 Aprobat definitivament per la Comissió Territorial d'Urbanisme de Girona en sessió de - 2 JUNY 2015
 i acordada la seva publicació a l'efecte d'executivitat en sessió de 30 SET 2015
 La secretària
 Sònia Bofarull i Serrat

