

DILIGÈNCIA.- Per fer constar que el present Text Refós, verificat pel Ple en sessió del dia 09/02/2015, conté les prescripcions imposades per l'acord adoptat per la Comissió Territorial d'Urbanisme de Girona de data 06/05/2014.

LA SECRETÀRIA GENERAL,

Sònia Bofarull i Serrat

Generalitat de Catalunya
 Departament de Territori i Sostenibilitat
 Direcció General d'Ordenació del Territori i Urbanisme
 Aprovat definitivament per la Comissió Territorial d'Urbanisme de Girona en sessió de data 02 JUNY 2015
 La secretària



MODIFICACIÓ PUNTUAL DEL PGOU 56 DESAFECTACIÓ AP7

i.1 SITUACIÓ
 GIRONA, DESEMBRE 2013 - REFÓS FEBRER 2015


Àmbit modificació



TITULARS FINQUES DARRERS 5 ANYS

3192501	2010-2014 CONSTRUCCIONS GINSPA, S.L. 2015 SIMÈTRIC, S.L.
3292501	2010-2012 ARBO TREMPES, JAEL 2013-2014 BANKIA 2015 MAS CLARÀ DE DOMENY, S.L.
00191	2010-2015 BATLLE GARGALLO, CONCEPCIÓ
00192	2010-2015 BATLLE GARGALLO, ALBERT

TERME MUNICIPAL
DE SANT GREGORI

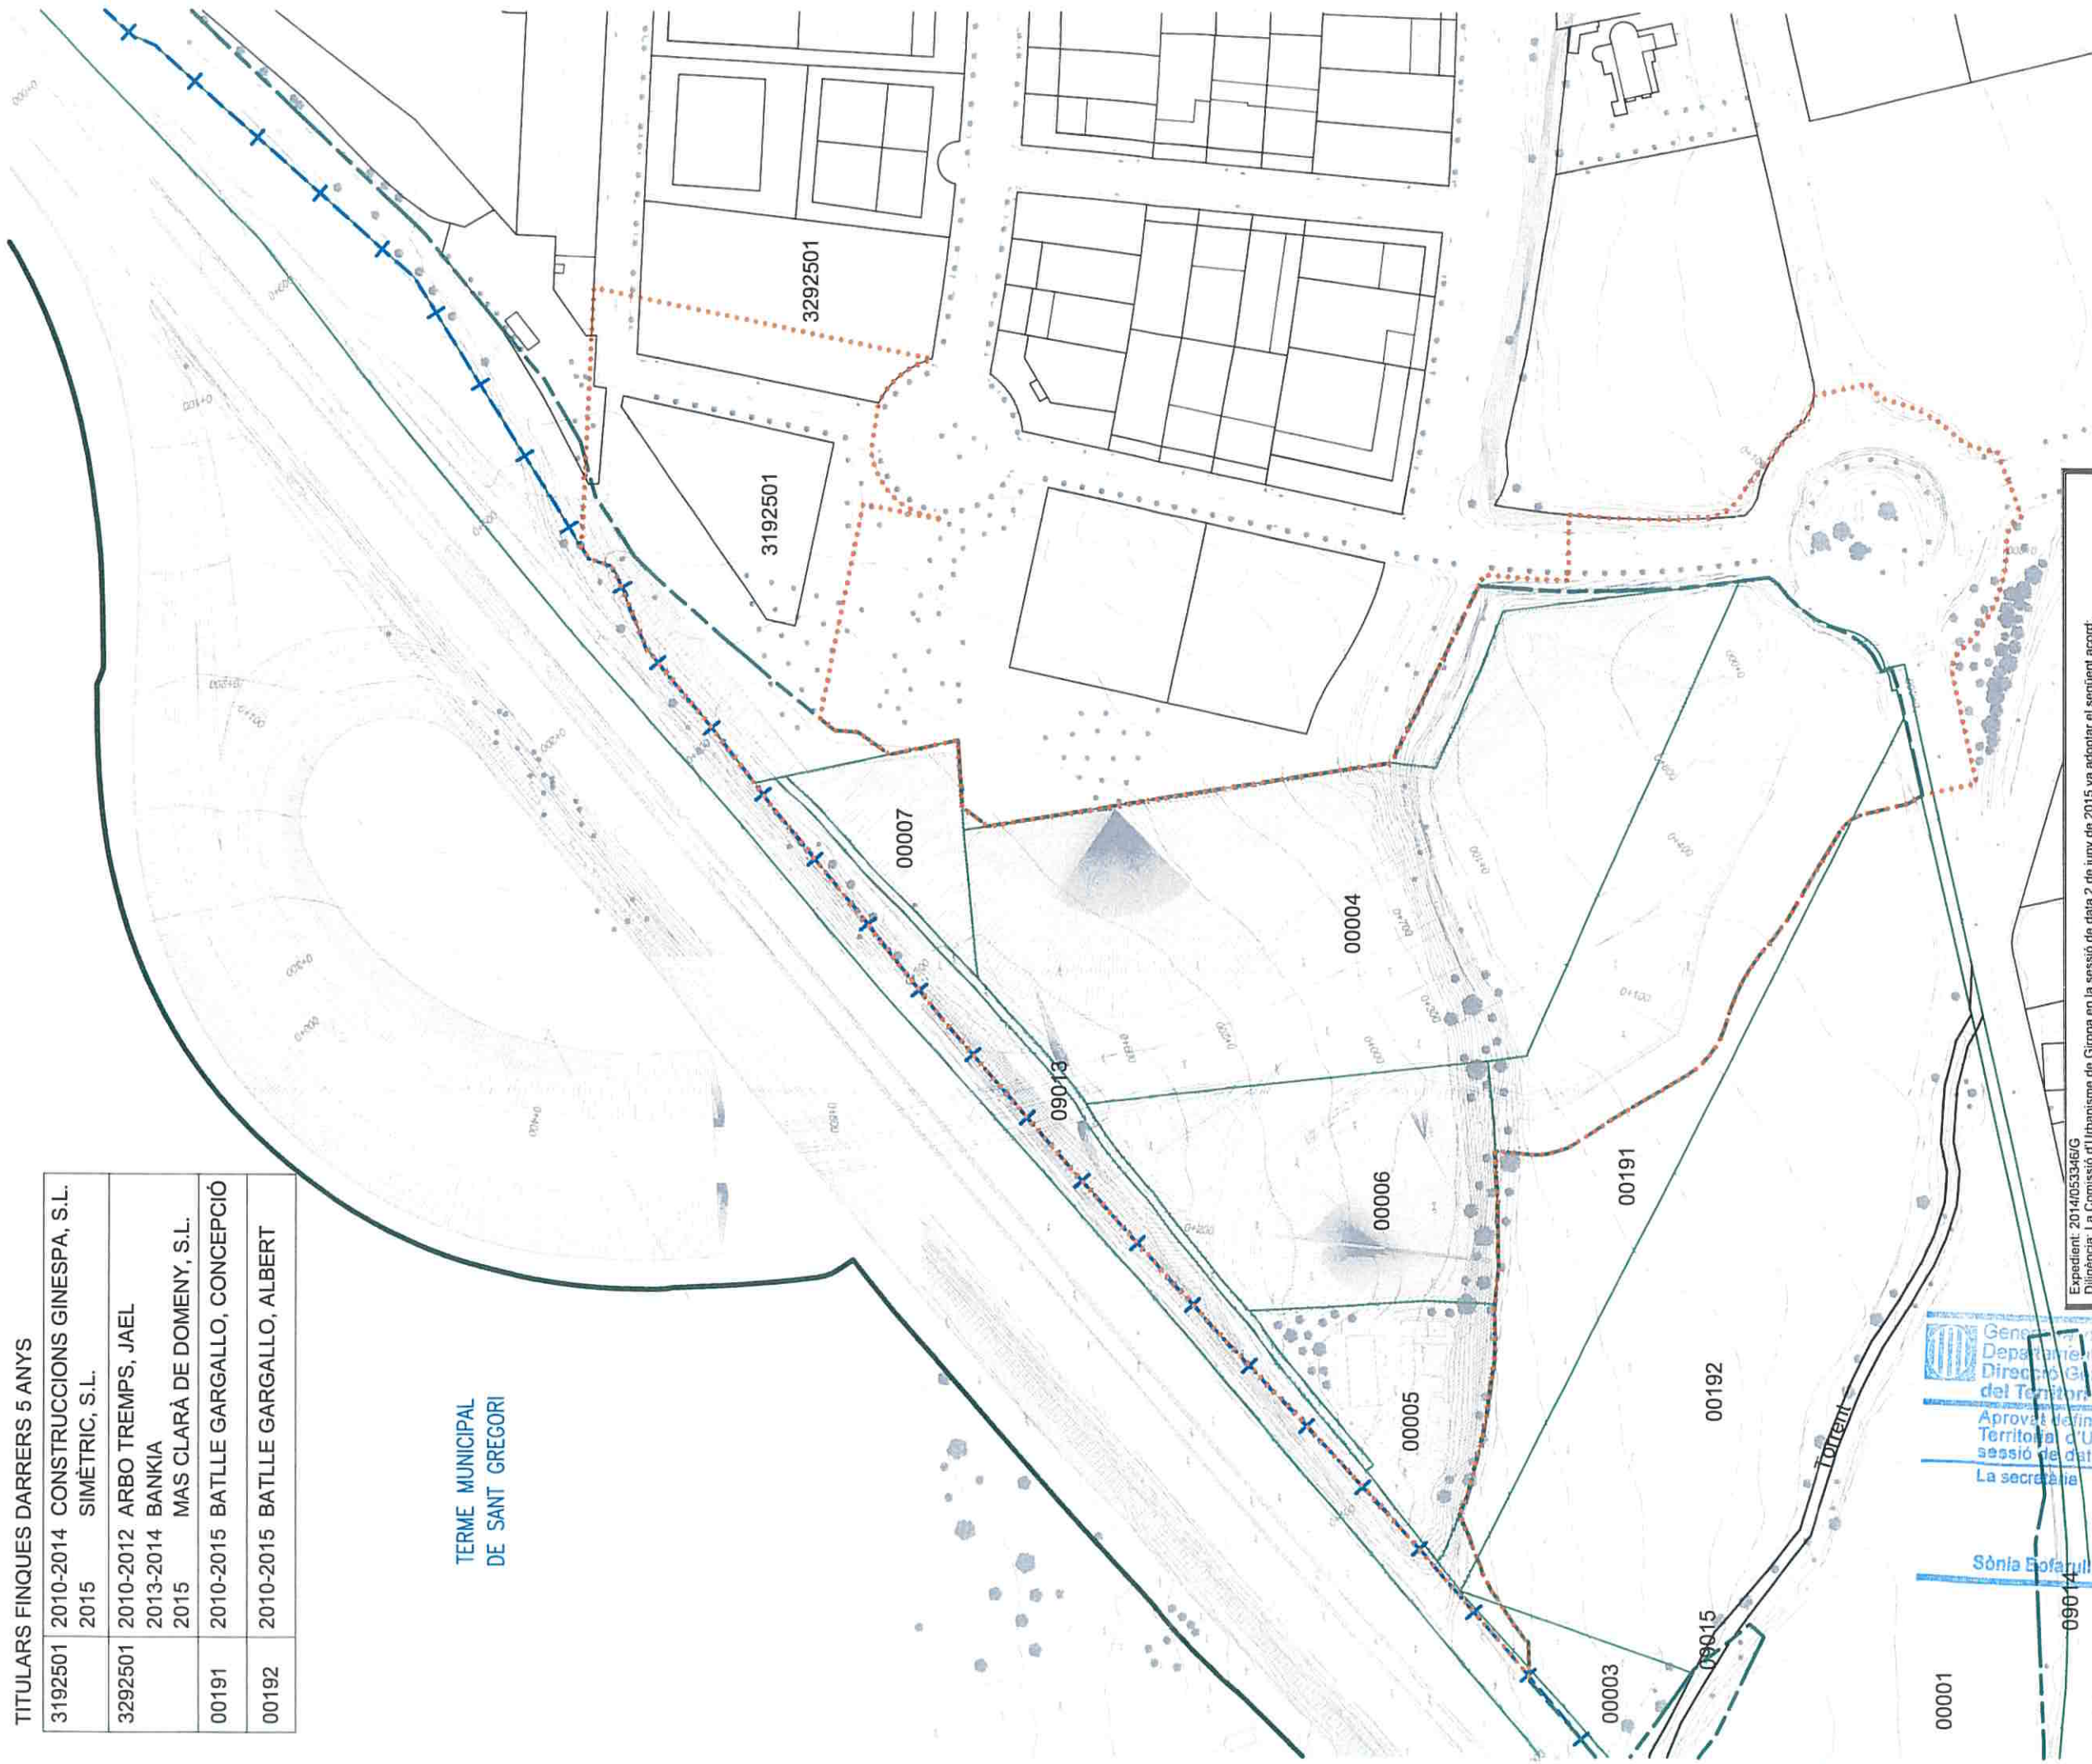

Expedient: 2014/053346/G
 Diligència: La Comissió d'Urbanisme de Girona en la sessió de data 2 de juny de 2015 va adoptar el següent acord:
 -1 Aprovar definitivament la modificació puntual núm. 56 del Pla general d'ordenació urbana de desafectació de sòls per canvi d'ubicació de maig de 2015, a petició de l'Ajuntament de Girona amb la incorporació d'ofici de la documentació tramessa en data 29 de maig de 2015, a petició de l'Ajuntament de Girona.
 Girona, 2 de juny de 2015

La secretària de la Comissió
 Departament de Catalunya
 Departament de Territori i Sostenibilitat
 Direcció General d'Ordenació
 del Territori i Urbanisme
 de Girona

Generar de Catalunya
 Departament de Territori i Sostenibilitat
 Direcció General d'Ordenació
 del Territori i Urbanisme
 Aprobada definitivament per la Comissió
 Territorial d'Urbanisme de Girona en
 sessió de data 02 JUNY 2015
 La secretària

Sònia Eofarull i Serrat


MODIFICACIÓ PUNTUAL DEL PGOU 56 DESAFECTACIÓ AP7

ESTRUCTURA DE LA PROPIETAT
 GIRONA, DESEMBRE 2013 - REFÓS FEBRER 2015

i.3


E:1/1000
 Serveis Tècnics Municipals

TERME MUNICIPAL
DE SANT GREGORI

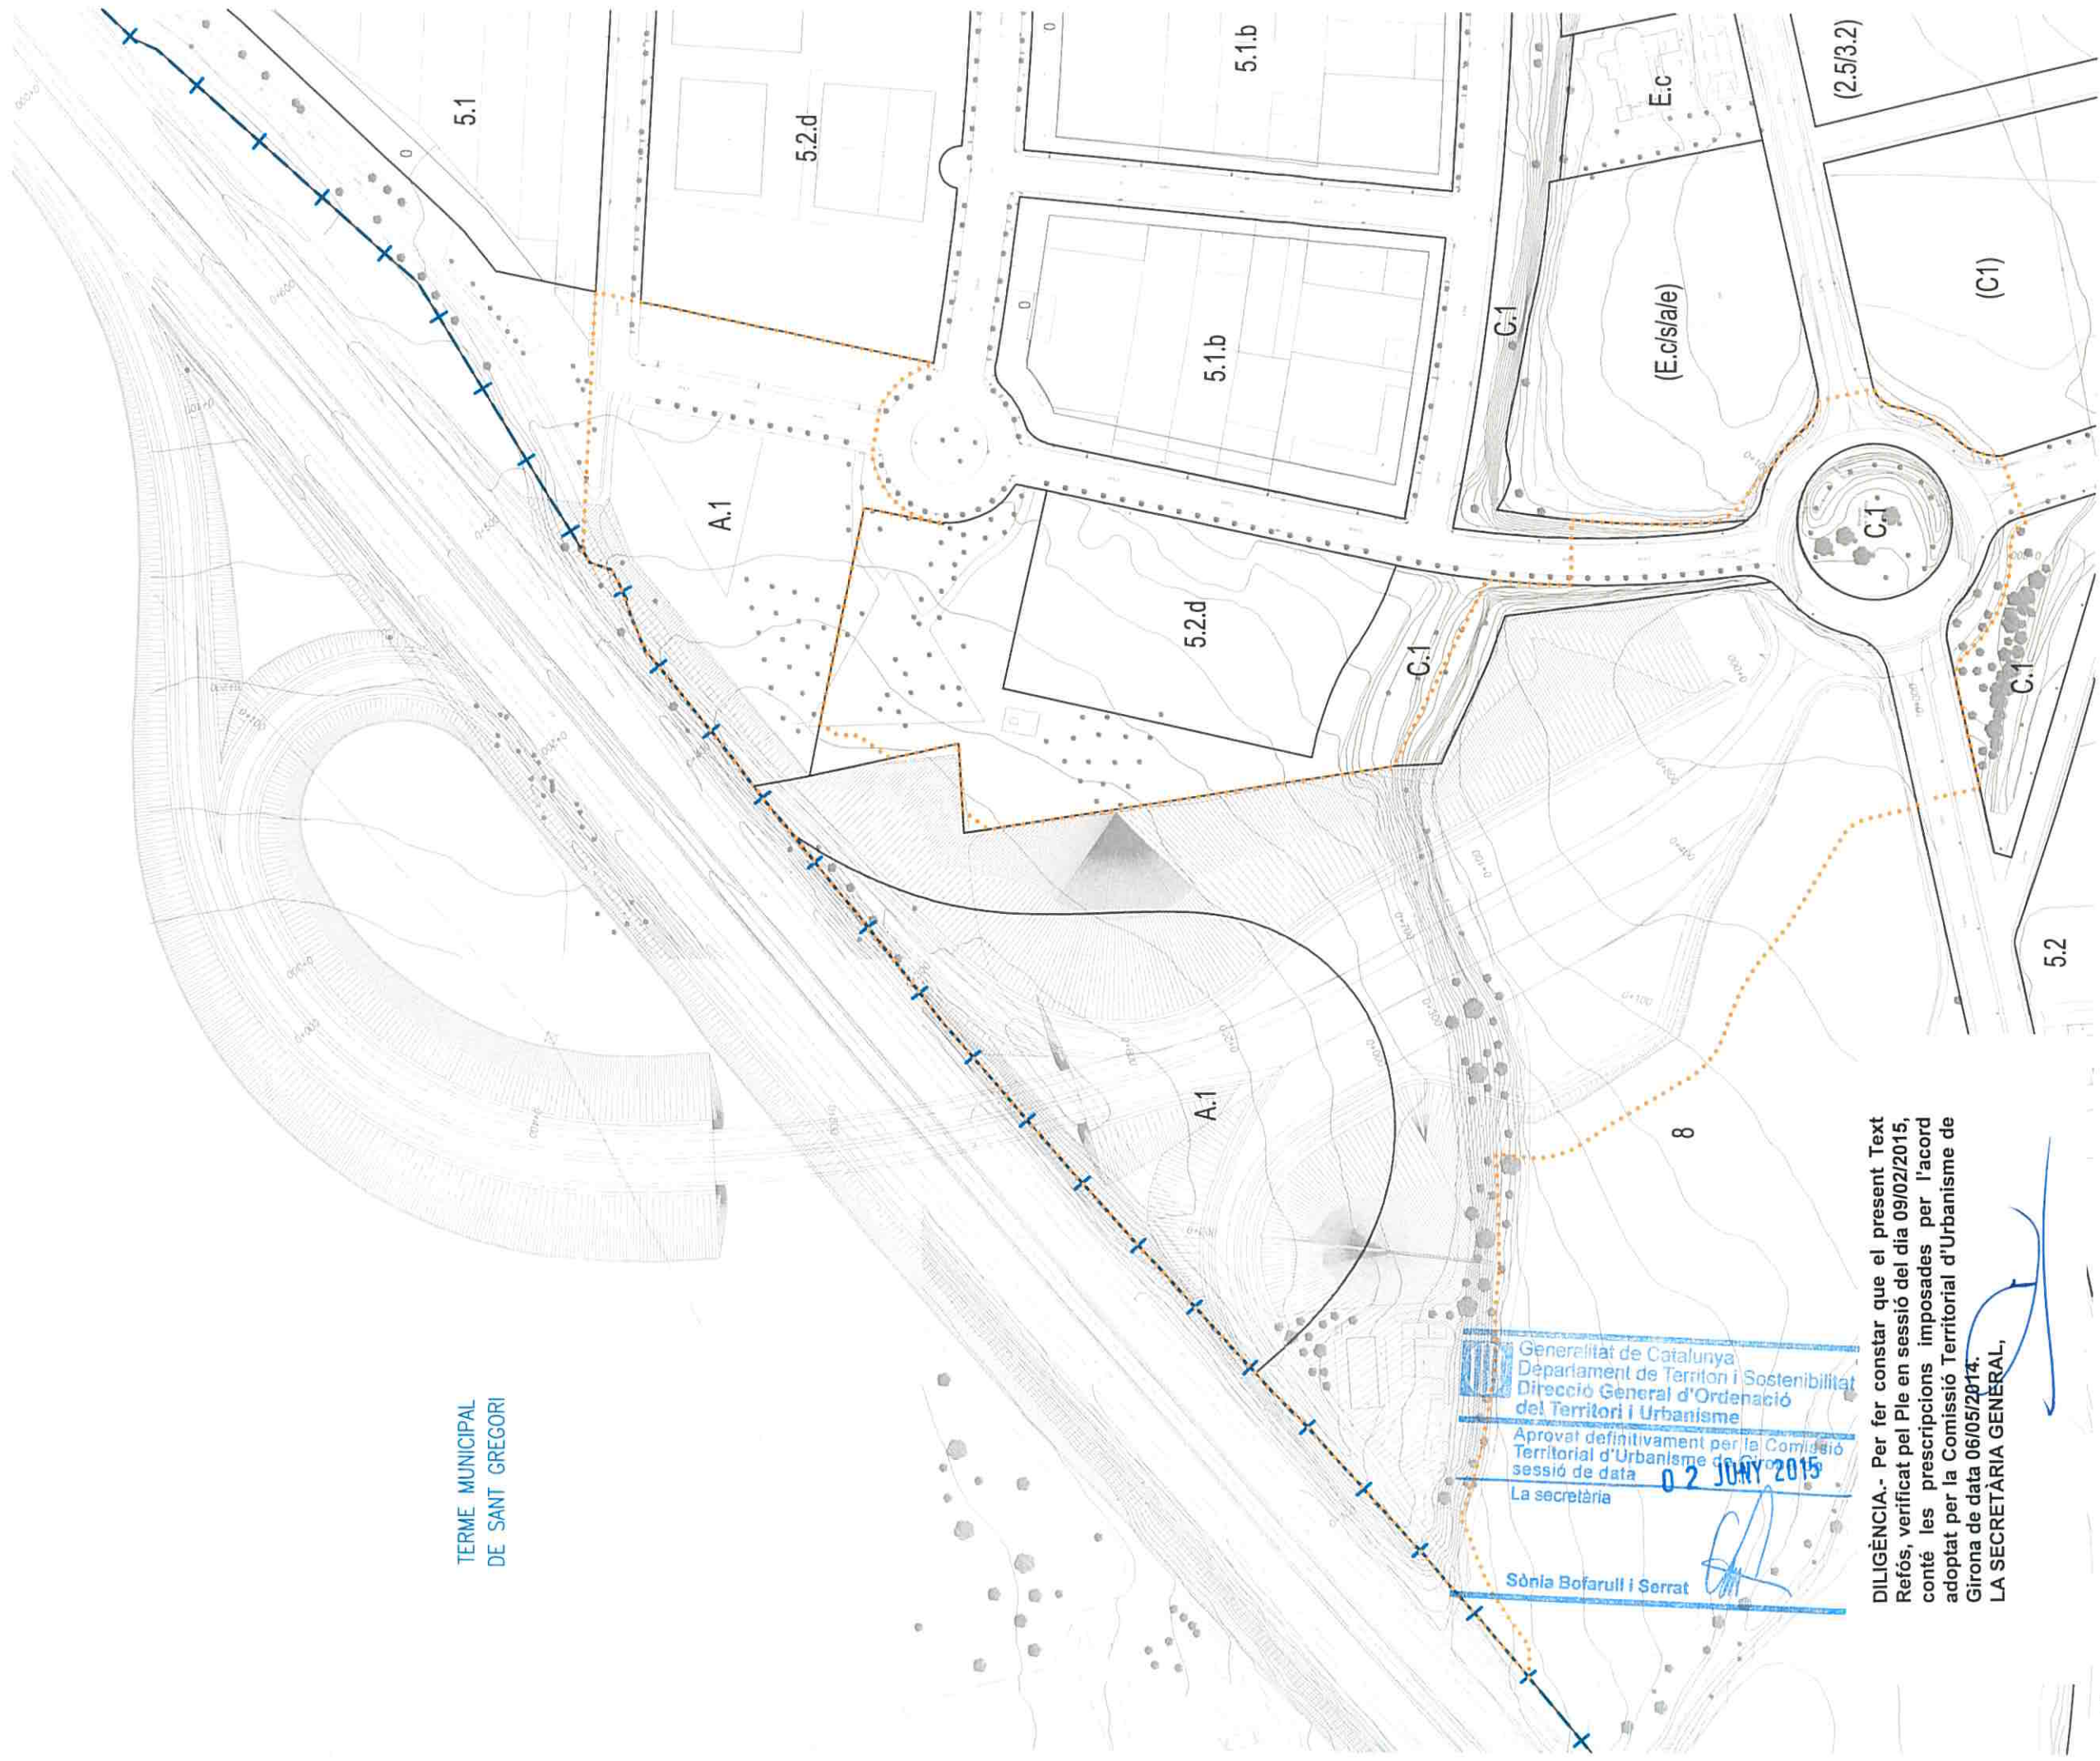

Generalitat de Catalunya
Departament de Territori i Sostenibilitat
Direcció General d'Ordenació
del Territori i Urbanisme
Aprobat definitivament per la Comissió
Territorial d'Urbanisme de Girona
sessió de data 02 JUNY 2015
La secretària
Sònia Bofarull i Serrat

DILIGÈNCIA.- Per fer constar que el present Text Refós, verificat pel Ple en sessió del dia 09/02/2015, conté les prescripcions imposades per l'acord adoptat per la Comissió Territorial d'Urbanisme de Girona de data 06/05/2014.
LA SECRETÀRIA GENERAL,

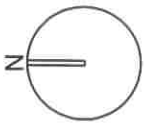

Àmbit modificació


MODIFICACIÓ PUNTUAL DEL PGOU 56 DESAFECTACIÓ AP7

PLANEJAMENT VIGENT nus viari actual
GIRONA, DESEMBRE 2013 - REFÓS FEBRER 2015


i.4.a



TERME MUNICIPAL
DE SANT GREGORI

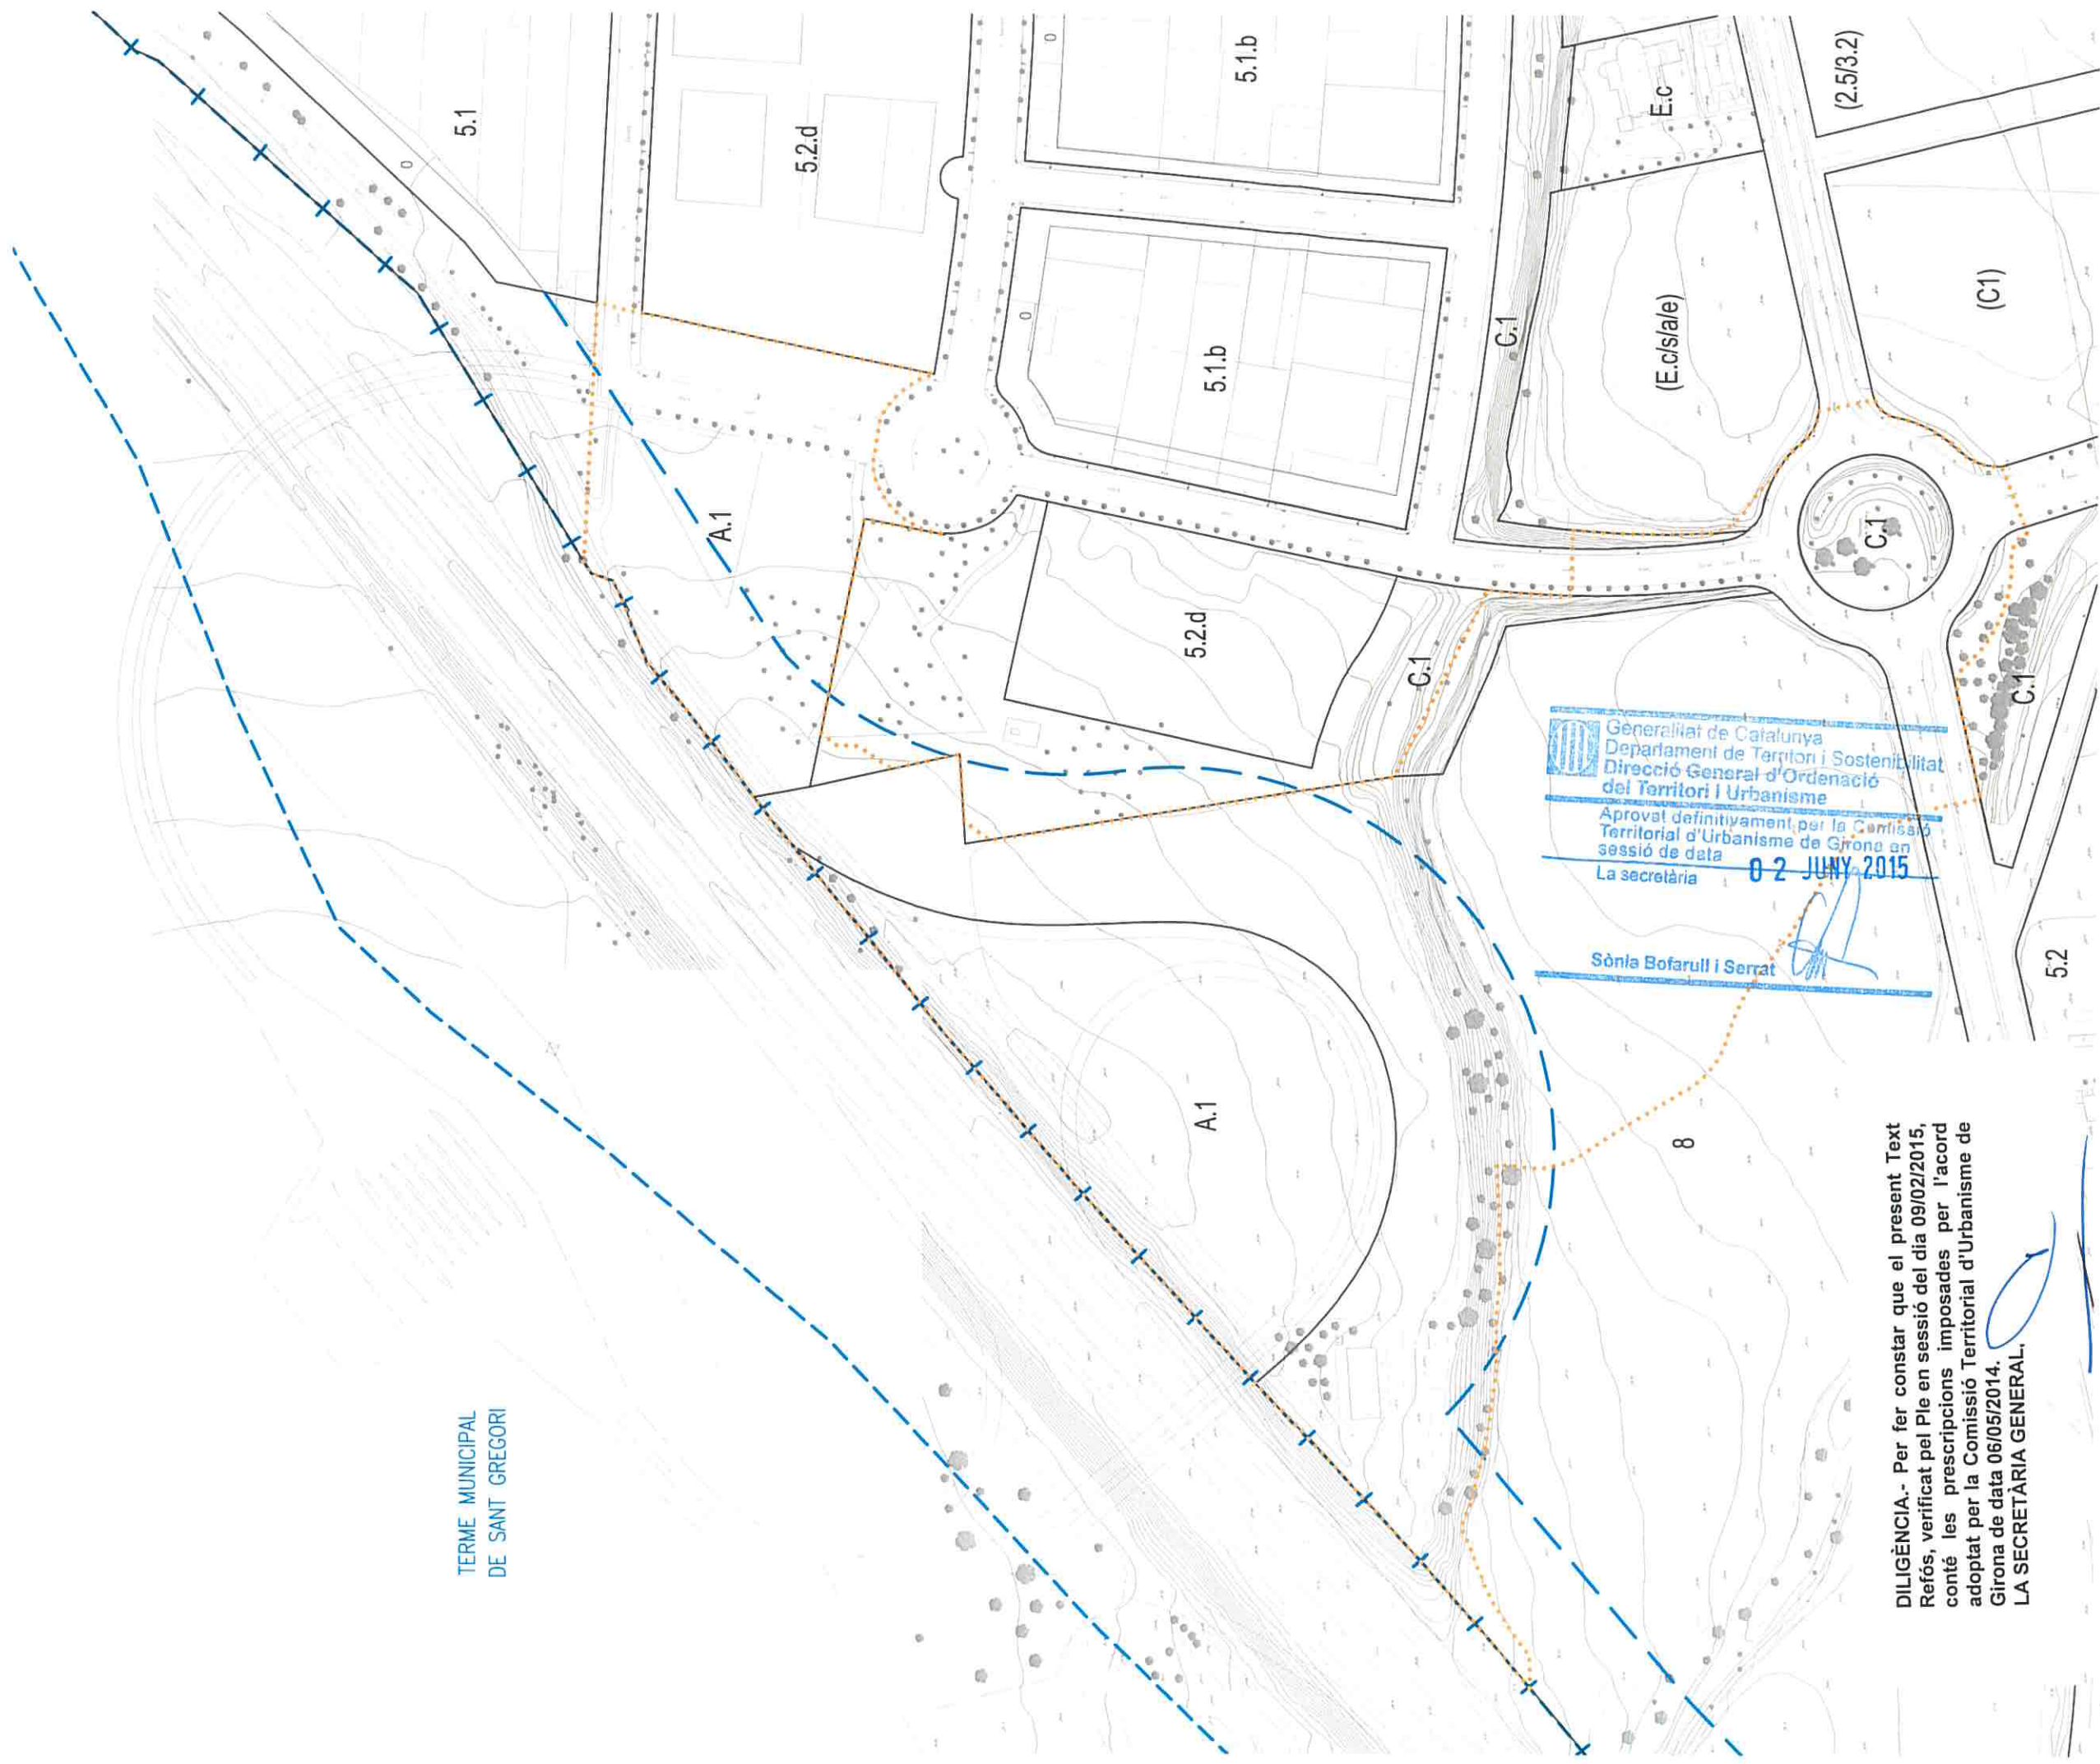

DILIGÈNCIA.- Per fer constar que el present Text Refós, verificat pel Ple en sessió del dia 09/02/2015, conté les prescripcions imposades per l'acord adoptat per la Comissió Territorial d'Urbanisme de Girona de data 06/05/2014.
LA SECRETÀRIA GENERAL,

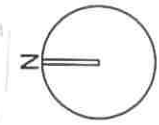

Ajuntament de Girona

MODIFICACIÓ PUNTUAL DEL PGOU 56 DESAFECTACIÓ AP7

i.4.b PLANEJAMENT VIGENT - NUS VIARI PGOU
GIRONA, DESEMBRE 2013 - REFÓS FEBRER 2015


Serveis Tècnics Municipals

E:1/1000

281



DILIGÈNCIA.- Per fer constar que el present Text Refós, verificat pel Ple en sessió del dia 09/02/2015, conté les prescripcions imposades per l'acord adoptat per la Comissió Territorial d'Urbanisme de Girona de data 06/05/2014.
 LA SECRETÀRIA GENERAL.

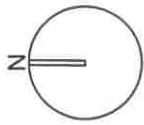

Ajuntament de Girona

Àmbit modificació

Generalitat de Catalunya
 Departament de Territori i Sostenibilitat
 Direcció General d'Ordenació del Territori i Urbanisme
 Aprovat definitivament per la Comissió Territorial d'Urbanisme de Girona en sessió de data 02 JUNY 2015

La secretària

Sònia Bofarull i Prat


MODIFICACIÓ PUNTUAL DEL PGOU 56 DESAFECTACIÓ AP7

PGOU 1987 REFÓS 1995
 GIRONA, DESEMBRE 2013 - REFÓS FEBRER 2015


i.4.d

E: 1/1000
 Serveis Tècnics Municipals

184

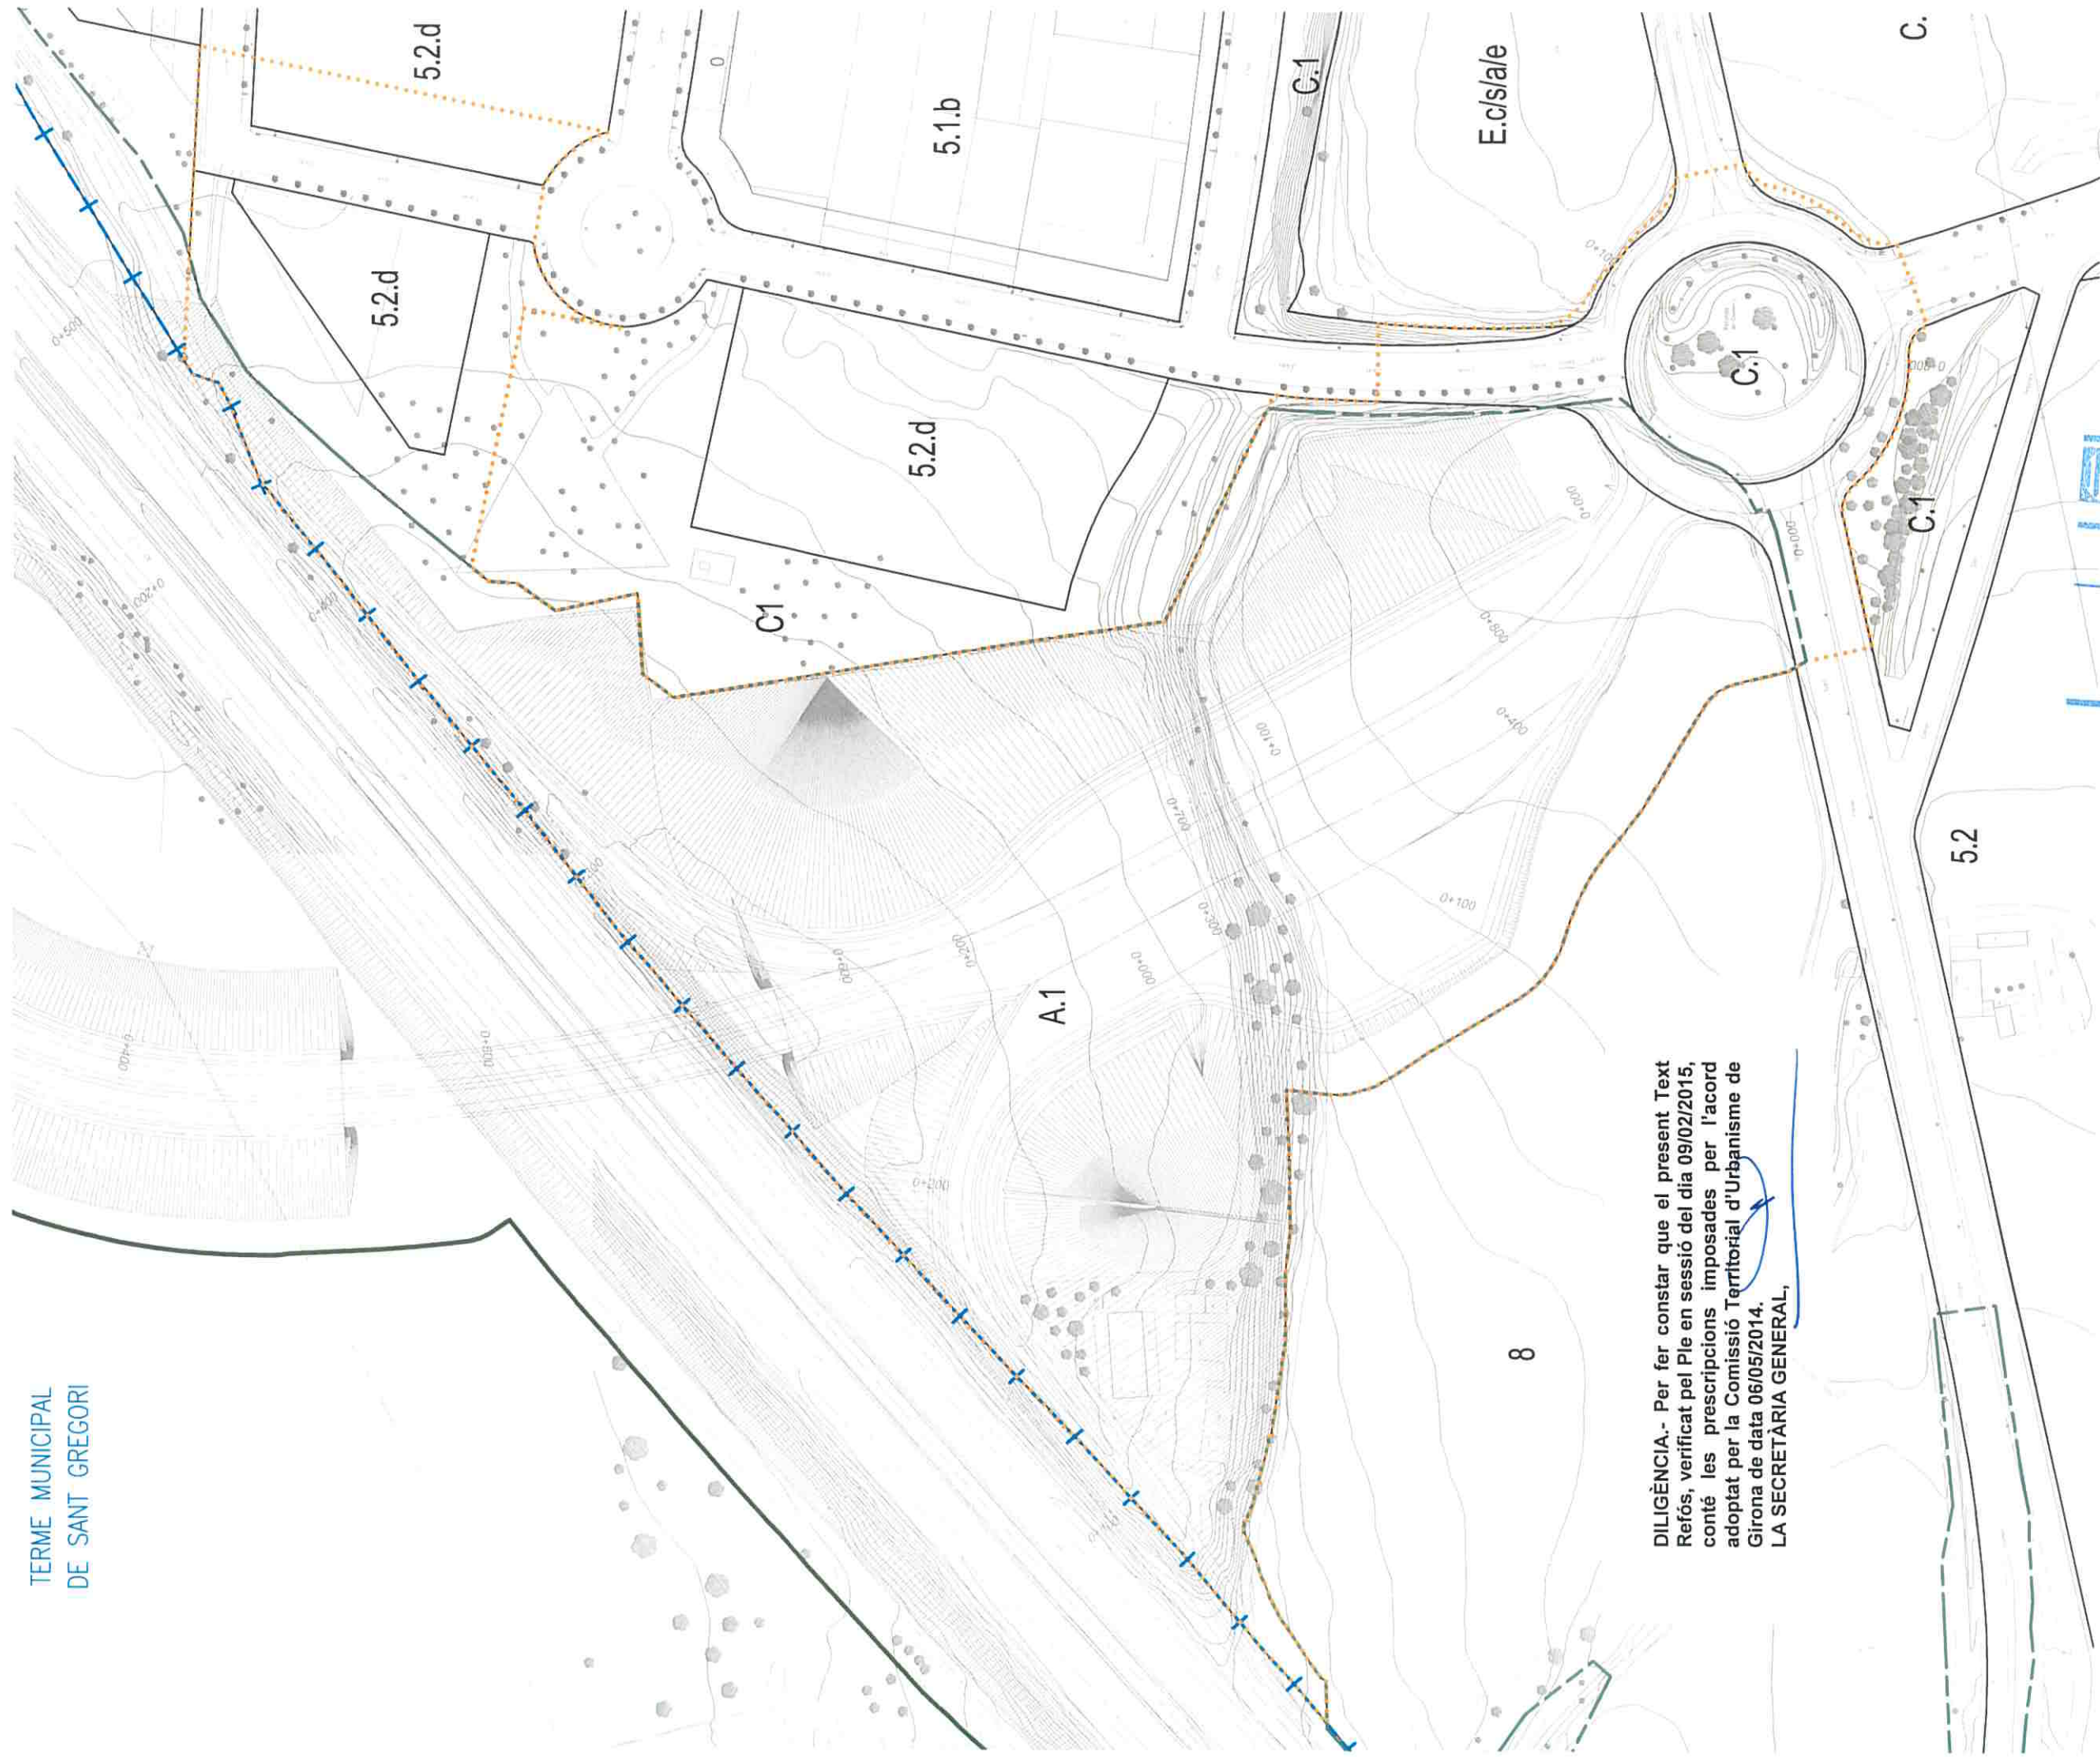

DILIGÈNCIA.- Per fer constar que el present Text Refós, verificat pel Ple en sessió del dia 09/02/2015, conté les prescripcions imposades per l'acord adoptat per la Comissió Territorial d'Urbanisme de Girona de data 06/05/2014.
LA SECRETÀRIA GENERAL,

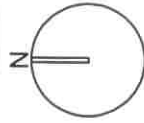

Ajuntament de Girona

Generalitat de Catalunya
Departament de Territori i Sostenibilitat
Direcció General d'Ordenació del Territori i Urbanisme
Aprovat definitivament per la Comissió Territorial d'Urbanisme de Girona en sessió de data 02 JUNY 2015
La secretària
Sònia Bofarull i Sureda

Àmbit modificació
Límit expropiació Ministerio

MODIFICACIÓ PUNTUAL DEL PGOU 56 DESAFECTACIÓ AP7

0.1 PLANEJAMENT PROPOSTA
GIRONA, DESEMBRE 2013 - REFÓS FEBRER 2015

E:1/1000
Serveis Tècnics Municipals

185