


238

4. PLÀNOLS

i.1	Situació	1/5.000
i.2	Ortofotomapa	1/500
i.3	Topogràfic	1/500
i.4	Estructura de la propietat	1/500
i.5	Afectació soterrament línia fc convencional	1/500
i.6.a	Planejament vigent. Estructura	1/2.000
i.6.b	Planejament vigent. Detall ordenació	1/500
o.1	Proposta modificació	1/500

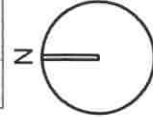

..... Ambit modificació

DILIGÈNCIA.- Per fer constar que el present document fou aprovat inicialment pel Ple, en sessió del dia 13/10/2014.
LA SECRETÀRIA GENERAL,

Generalitat de Catalunya
Departament de Territori i Sostenibilitat
Direcció General d'Ordenació del Territori i Urbanisme

Aprovat definitivament per la Comissió Territorial d'Urbanisme de Girona en sessió de data **12 MARÇ 2015**
La secretària

Sònia Bofarull i Serrat



DILIGÈNCIA.- Per fer constar que el present document fou aprovat provisionalment pel Ple, en sessió del dia 12/01/2015.
LA SECRETÀRIA GENERAL,

Ajuntament de Girona


MODIFICACIÓ PUNTUAL DEL TR DEL PGOU NÚM. 60 ELIMINACIÓ U.A. TOMÀS MIERES 3

239
1/5000



DILIGÈNCIA.- Per fer constar que el present document fou aprovat provisionalment pel Ple, en sessió del dia 12/01/2015.
 LA SECRETÀRIA GENERAL,

DILIGÈNCIA.- Per fer constar que el present document fou aprovat inicialment pel Ple, en sessió del dia 13/10/2014.
 LA SECRETÀRIA GENERAL,

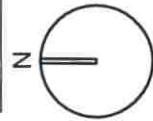

de Catalunya
 de Territori i Sostenibilitat
 General d'Ordenació
 i Urbanisme
 Aprobat definitivament per la Comissió
 Territorial d'Urbanisme de Girona
 sessió de dia 12 MARÇ 2015
 La secretària



Ajuntament de Girona

..... Àmbit modificació



MODIFICACIÓ PUNTAU DEL TR DEL PGOU NÚM. 60 ELIMINACIÓ U.A. TOMÀS MIERES 3

240

i-2
 GIRONA, SETEMBRE 2014

1/500
 Serveis Tècnics Municipals

DILIGÈNCIA.- Per fer constar que el present document fou aprovat provisionalment pel Ple, en sessió del dia 12/01/2015.
LA SECRETÀRIA GENERAL,



DILIGÈNCIA.- Per fer constar que el present document fou aprovat inicialment pel Ple, en sessió del dia 13/10/2014.
LA SECRETÀRIA GENERAL,

Generalitat de Catalunya
Departament de Territori i Sostenibilitat
Direcció General d'Ordenació del Territori i Urbanisme
Aprovat definitivament per la Comissió Territorial d'Urbanisme de Girona en sessió de data 12 MARÇ 2015
La secretària
Sònia Bofarull i Serrat

..... Ambit modificació



MODIFICACIÓ PUNTUAL DEL REGOU NÚM. 60 ELIMINACIÓ U.A. TOMÀS MIERES 3


DILIGÈNCIA.- Per fer constar que el present document fou aprovat provisionalment pel Ple, en sessió del dia 12/01/2015.
LA SECRETÀRIA GENERAL,



DILIGÈNCIA.- Per fer constar que el present document fou aprovat inicialment pel Ple, en sessió del dia 13/10/2014.
LA SECRETÀRIA GENERAL,

Sup. Cadastre						
Ref. Cadas	B	B+1	B+2	B+3	Sup	Sostre
5080919	54,33	54,33	54,33	16,34	54,33	179,33
5080918	74,69	74,69	74,69	74,69	74,69	224,07
5080917	231,28	142,18	142,18	97,20	231,28	612,84
5080916	151,12	96,89	96,89	54,33	151,12	399,23
Total m2	511,42	368,09	368,09	167,87	511,42	1.415,47

Generalitat de Catalunya
Departament de Territori i Sostenibilitat
Direcció General d'Ordre del Territori i Urbanisme
Aprovat definitivament per la Comissió Territorial d'Urbanisme en sessió de data 11/2 MARÇ 2015
La secretària
Sònia Bofarull i Serrat

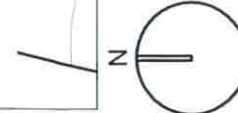


- Ambit UA
- PGOU B+5
- PGOU B+6

Ajuntament de Girona

MODIFICACIÓ PUNTUAL DEL TR DE L PGOU NÚM. 60 ELIMINACIÓ U.A. TOMÀS MIERES 3

DILIGÈNCIA.- Per fer constar que el present document fou aprovat inicialment pel Ple, en sessió del dia 13/10/2014.
LA SECRETÀRIA GENERAL,

DILIGÈNCIA.- Per fer constar que el present document fou aprovat provisionalment pel Ple, en sessió del dia 12/01/2015.
LA SECRETÀRIA GENERAL,

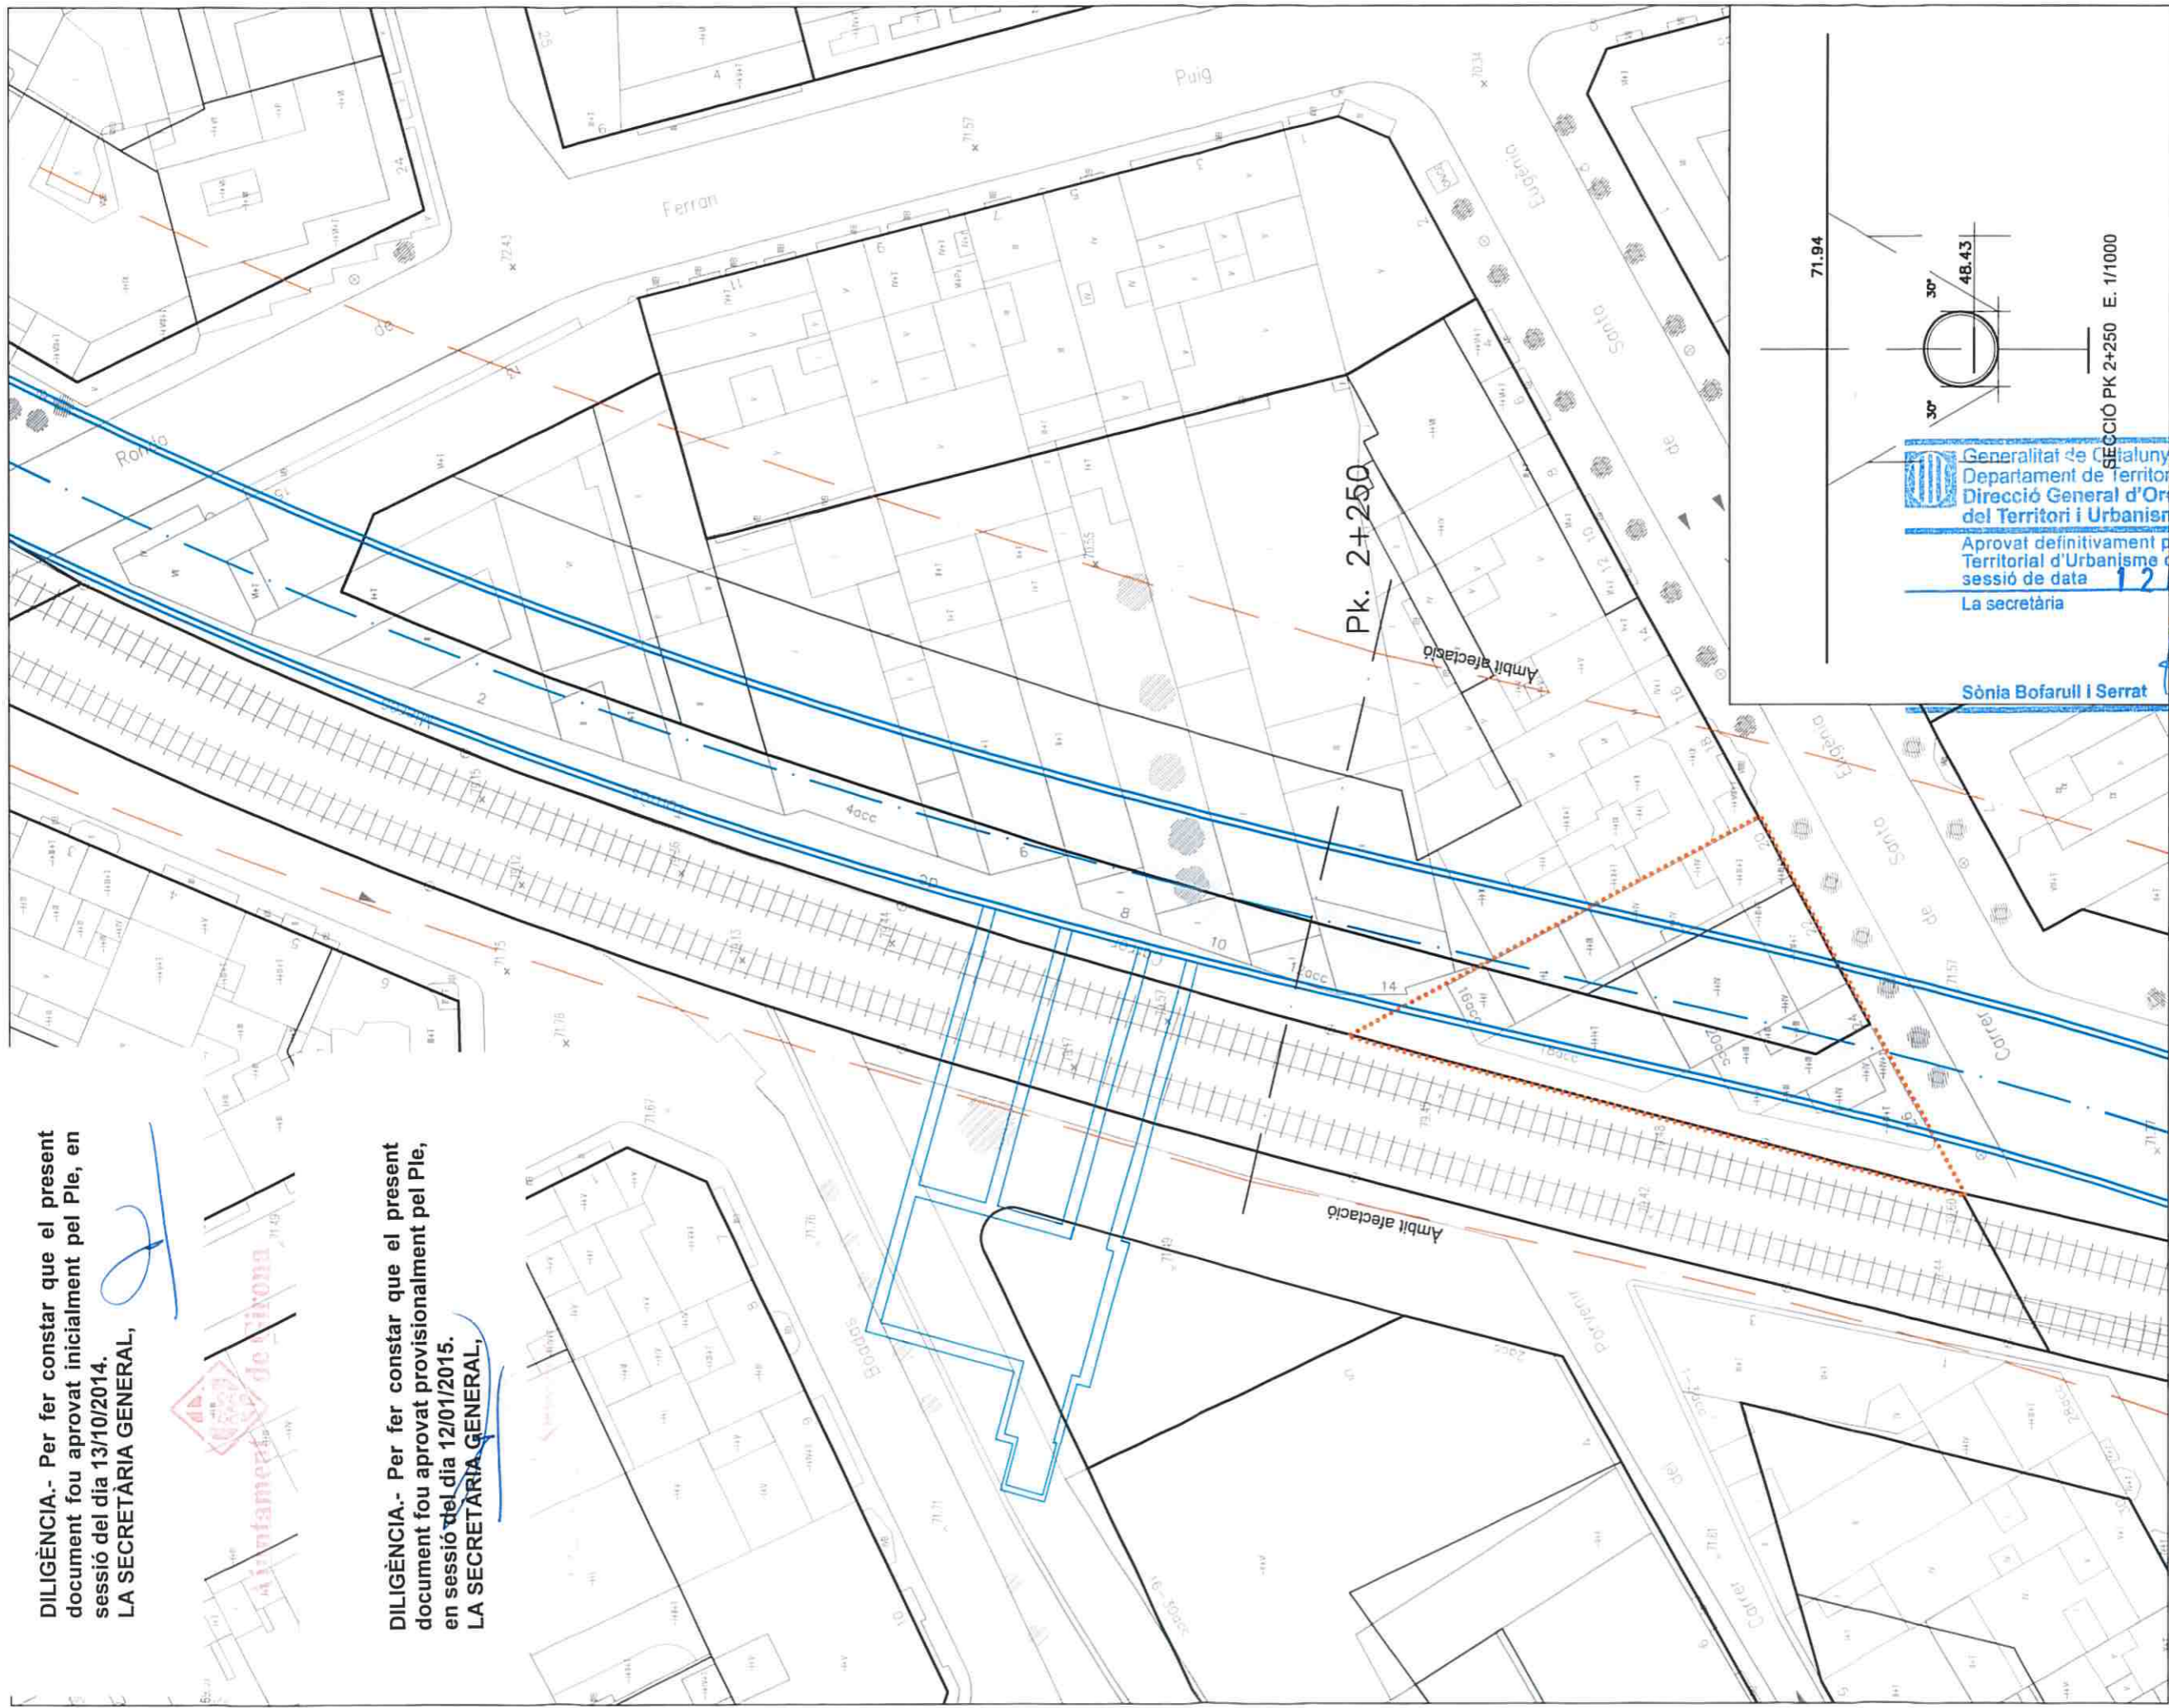

Generalitat de Catalunya
Departament de Territori i Sostenibilitat
Direcció General d'Ordenació del Territori i Urbanisme
Aprovat definitivament per la Comissió Territorial d'Urbanisme de Girona en sessió de data 12 MARÇ 2015
La secretària

Sònia Bofarull i Serrat

..... Ambit modificació



MODIFICACIÓ PUNTUAL DEL TR DEL PGOU NÚM. 60 ELIMINACIÓ U.A. TOMÀS MIERES 3

i-5 AFECTACIÓ SOTERRAMENT LÍNIA TREN CONVENCIONAL
GIRONA, SETEMBRE 2014

243
1/500
Serveis Tècnics Municipals

DILIGÈNCIA.- Per fer constar que el present document fou aprovat inicialment pel Ple, en sessió del dia 13/10/2014.

LA SECRETÀRIA GENERAL,



DILIGÈNCIA.- Per fer constar que el present document fou aprovat provisionalment pel Ple en sessió del dia 12/01/2015.

LA SECRETÀRIA GENERAL,

Sonia Bofarull i Serrat

Generalitat de Catalunya
Departament de Territori i Sostenibilitat
Direcció General d'Ordenació del Territori i Urbanisme
Aprovat definitivament per la Comissió Territorial d'Urbanisme de Girona en sessió de data 12 MARÇ 2015
La secretària

Ambit modificació




MODIFICACIÓ PUNTUAL DEL TR DEL PGOU NÚM. 60 ELIMINACIÓ U.A. **TOMAS MIERES 3**

244

DILIGÈNCIA.- Per fer constar que el present document fou aprovat inicialment pel Ple, en sessió del dia 13/10/2014.
LA SECRETÀRIA GENERAL,

DILIGÈNCIA.- Per fer constar que el present document fou aprovat provisionalment pel Ple, en sessió del dia 12/01/2015.
LA SECRETÀRIA GENERAL,

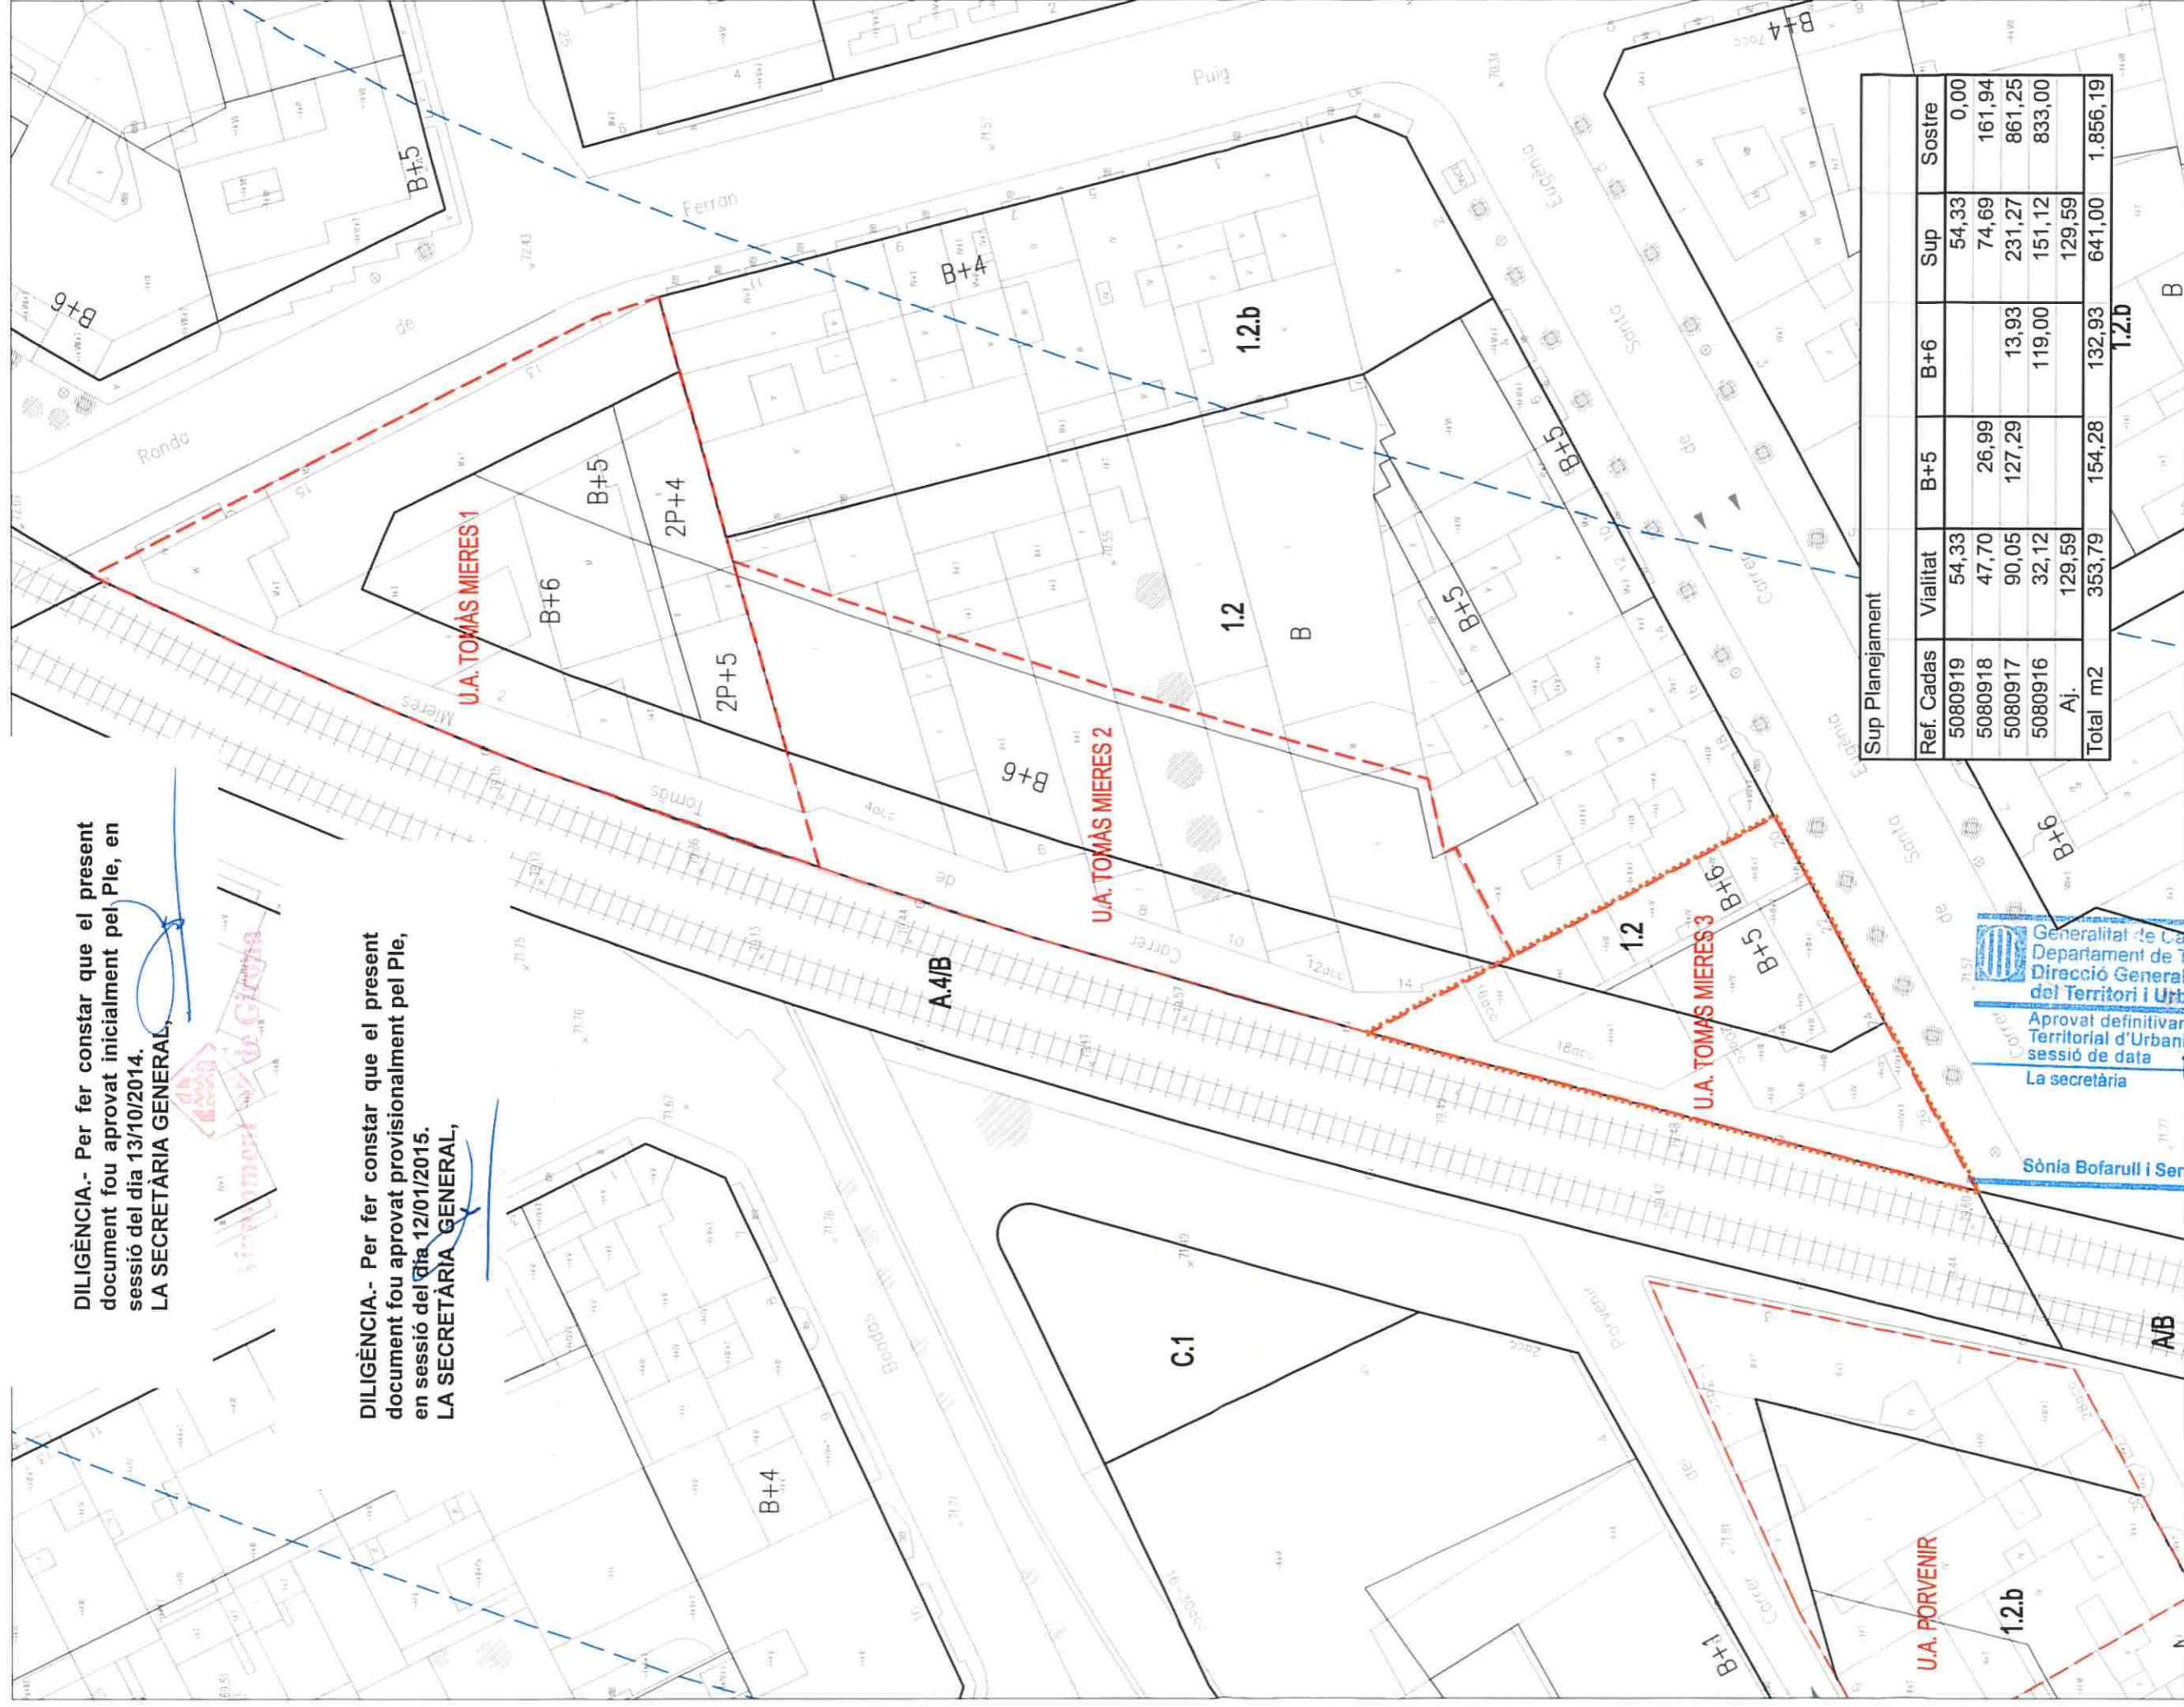

Sup Planejament						
Ref. Cadas	Vialitat	B+5	B+6	Sup	Sostre	
5080919	54,33			54,33	0,00	
5080918	47,70	26,99		74,69	161,94	
5080917	90,05	127,29	13,93	231,27	861,25	
5080916	32,12		119,00	151,12	833,00	
Aj.	129,59			129,59		
Total m2	353,79	154,28	132,93	641,00	1.856,19	
			1.2.0			B


Generalitat de Catalunya
 Departament de Territori i Sostenibilitat
 Direcció General d'Ordenació del Territori i Urbanisme
 Aprovat definitivament per la Comissió Territorial d'Urbanisme de Girona en sessió de data **2 MARÇ 2015**
 La secretària **Sònia Bofarull i Serrat**

..... Ambit modificació



MODIFICACIÓ PUNTUAL DEL TR DEL PGOU NÚM. 60 ELIMINACIÓ U.A. TOMÁS MIERES 3

DILIGÈNCIA.- Per fer constar que el present document fou aprovat inicialment pel Ple, en sessió del dia 13/10/2014.
LA SECRETÀRIA GENERAL,

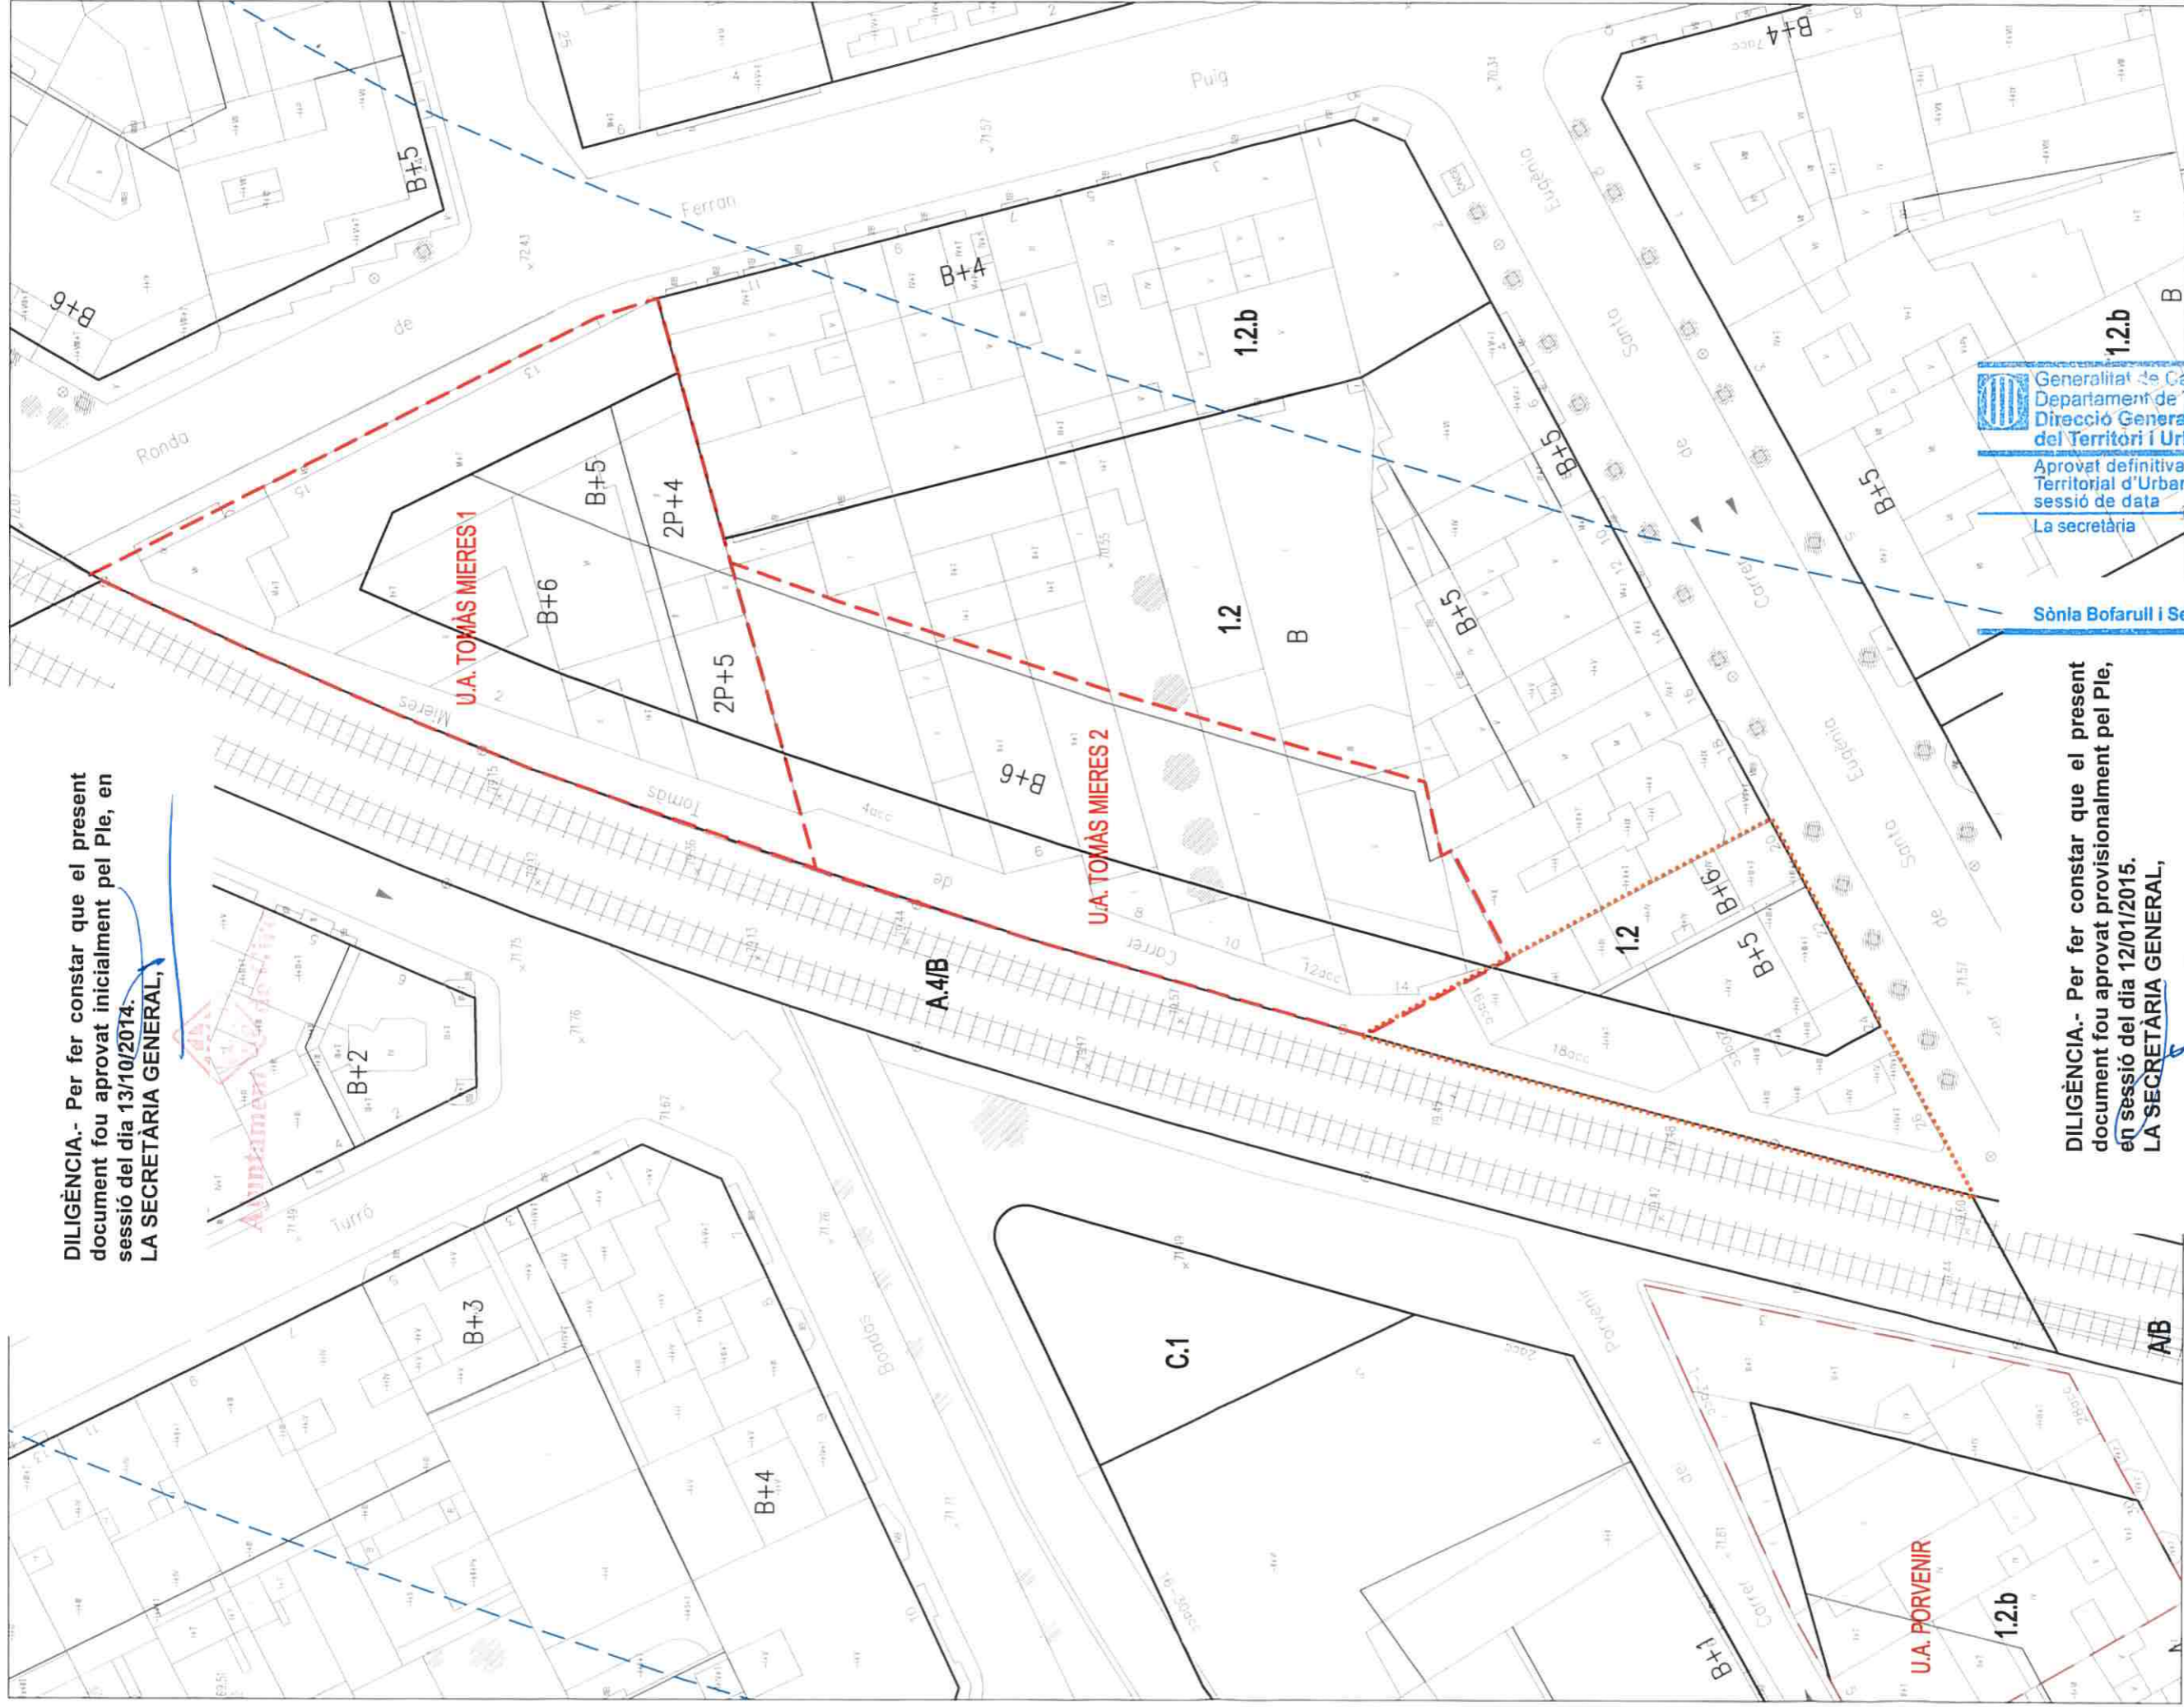

DILIGÈNCIA.- Per fer constar que el present document fou aprovat provisionalment pel Ple, en sessió del dia 12/01/2015.
LA SECRETÀRIA GENERAL,

Generalitat de Catalunya
Departament de Territori i Sostenibilitat
Direcció General d'Ordenació del Territori i Urbanisme
Aprovat definitivament per la Comissió Territorial d'Urbanisme de Girona en sessió de data 12 MARÇ 2015
La secretària
Sònia Bofarull i Serrat



MODIFICACIÓ PUNTUAL DEL TR DEL PGOU NÚM. 60 ELIMINACIÓ U.A. TOMÁS MIERES 3

O-1 PLANEJAMENT PROPOSTA
GIRONA, SETEMBRE 2014

246
1/500
Serveis Tècnics Municipals