

DILIGÈNCIA.- Per fer constar que el present document fou aprovat inicialment pel Ple, en sessió del dia 7/06/2005.
 LA SECRETÀRIA GENERAL,

DILIGÈNCIA.- Per fer constar que el present document fou aprovat provisionalment pel Ple, en sessió del dia 20/07/2005.
 LA SECRETÀRIA GENERAL,

Ajuntament  de Girona

Ajuntament  de Girona 

Ajuntament  de Girona

MODIFICACIÓ PLA GENERAL ORDENACIÓ URBANA AL SECTOR PLAÇA DE BRAUS

1 SITUACIÓ

Girona, maig 2005


 E: 1/2.000
 Serveis Tècnics Municipals



DILIGÈNCIA.- Per fer constar que el present document fou aprovat inicialment pel Ple, en sessió del dia 7/06/2005.

LA SECRETÀRIA GENERAL,

Ajuntament  de Girona

DILIGÈNCIA.- Per fer constar que el present document fou aprovat provisionalment pel Ple, en sessió del dia 20/07/2005.

LA SECRETÀRIA GENERAL,

Ajuntament  de Girona 


Ajuntament  de Girona

MODIFICACIÓ PLA GENERAL ORDENACIÓ URBANA AL SECTOR PLAÇA DE BRAUS

2 ORTOFOTO

Girona, maig 2005

 E. 1/2.000
Serveis Tècnics Municipals

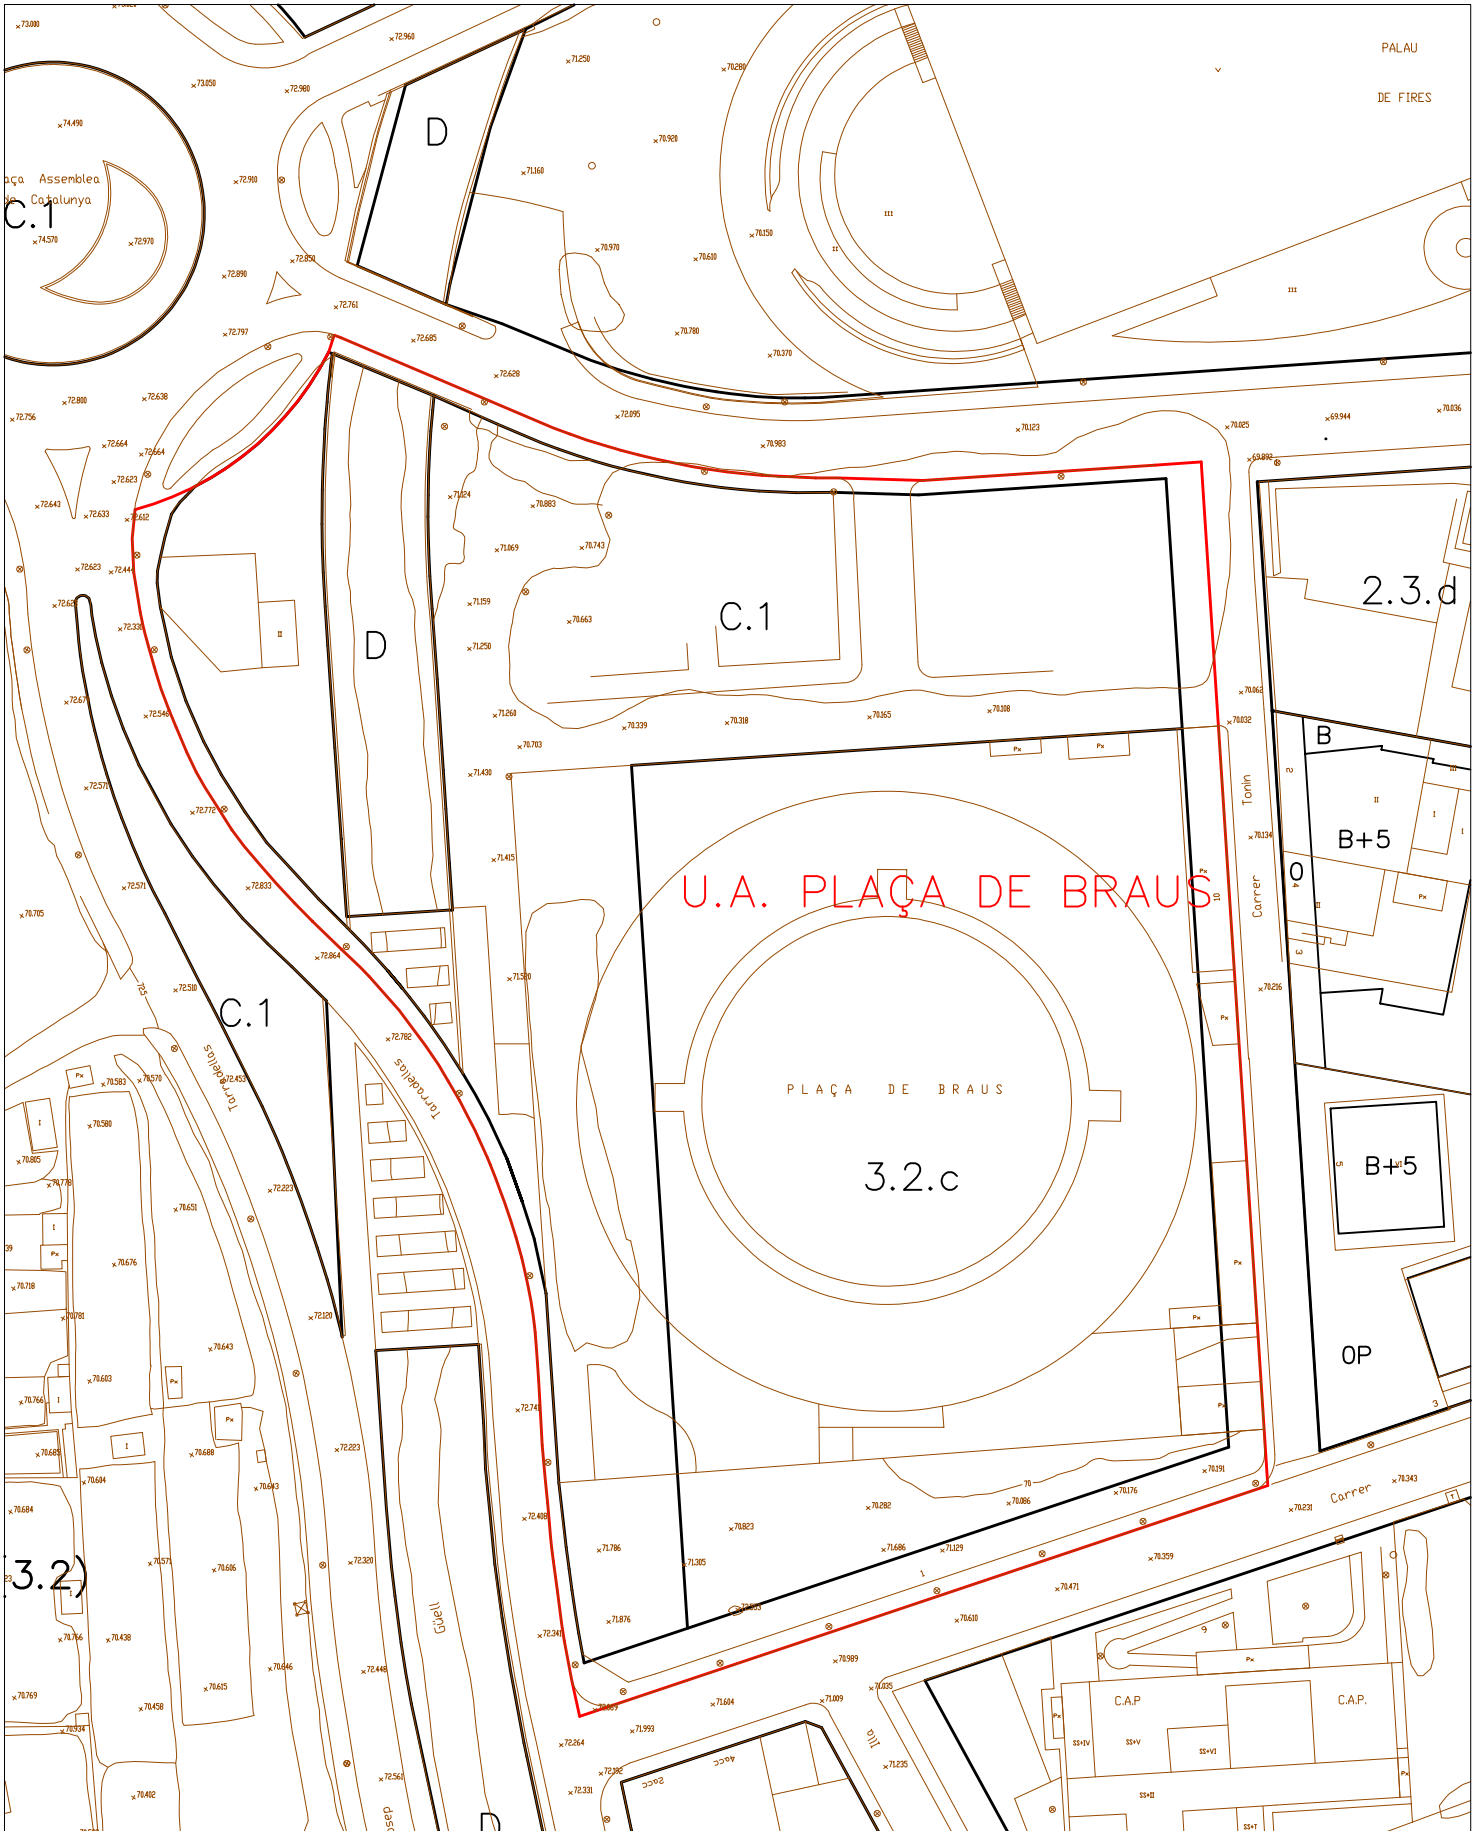


Ajuntament de Girona

MODIFICACIÓ PLA GENERAL ORDENACIÓ URBANA AL SECTOR PLAÇA DE BRAUS

3 PLANEJAMENT VIGENT

Girona, maig 2005

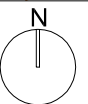

E. 1/1.000
Serveis Tècnics Municipals



DILIGÈNCIA.- Per fer constar que el present document fou aprovat inicialment pel Ple, en sessió del dia 7/06/2005.
 LA SECRETÀRIA GENERAL,

DILIGÈNCIA.- Per fer constar que el present document fou aprovat provisionalment pel Ple, en sessió del dia 20/07/2005.
 LA SECRETÀRIA GENERAL,

Ajuntament  de Girona


Ajuntament  de Girona 

Ajuntament  de Girona

MODIFICACIÓ PLA GENERAL ORDENACIÓ URBANA AL SECTOR PLACA DE BRAUS

4 CADASTRAL
 Girona, maig 2005

E. 1/1.000
 Serveis Tècnics Municipals

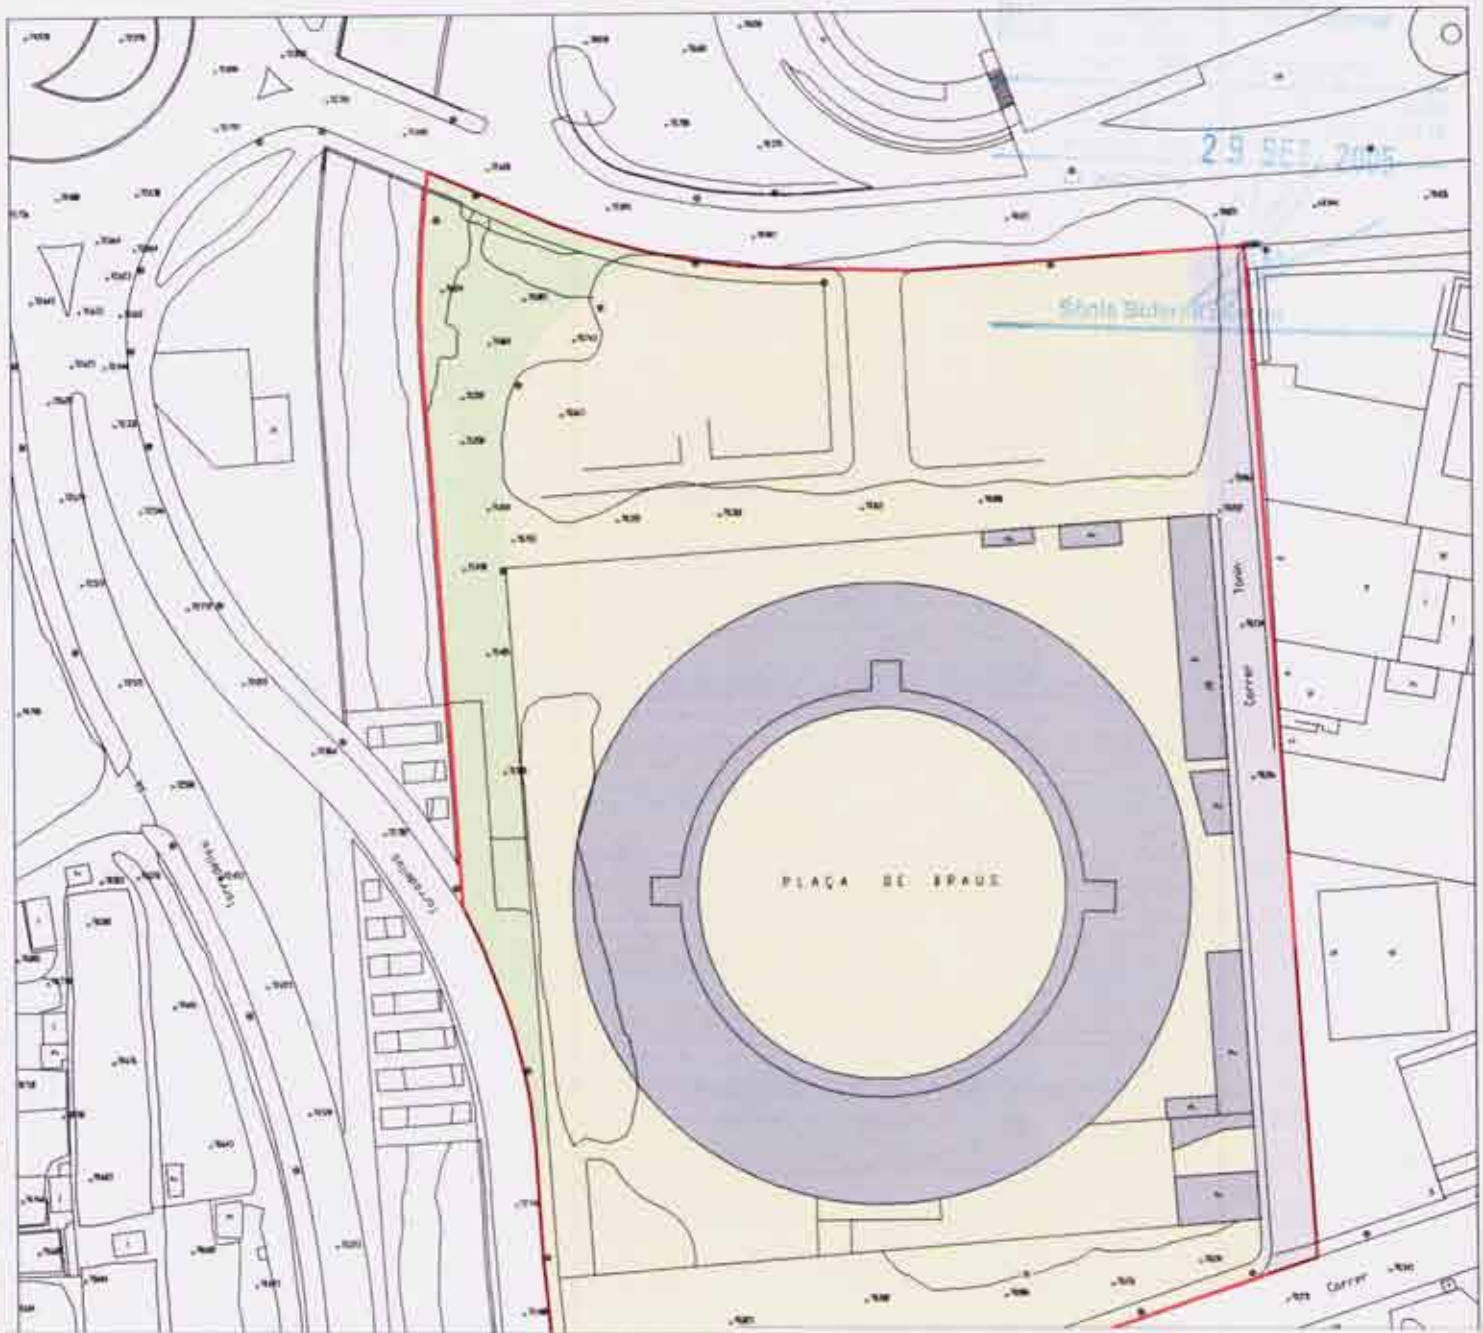

DILIGÈNCIA.- Per fer constar que el present document fou aprovat inicialment pel Ple, en sessió del dia 7/06/2005.

LA SECRETÀRIA GENERAL,

DILIGÈNCIA.- Per fer constar que el present document fou aprovat provisionalment pel Ple, en sessió del dia 20/07/2005.

LA SECRETÀRIA GENERAL,

Ajuntament  de Girona

Ajuntament  de Girona

En mal estat:

-  Espais lliures
-  Vials
-  Parcel·la
-  Edificacions

Ajuntament  de Girona




MODIFICACIÓ PLA GENERAL ORDENACIÓ URBANA AL SECTOR PLAÇA DE BRAUS

5

USOS DEL SÒL I ESTAT DE L'EDIFICACIÓ

Girona, maig 2005

E. 1/1.000
Serveis Tècnics Municipals

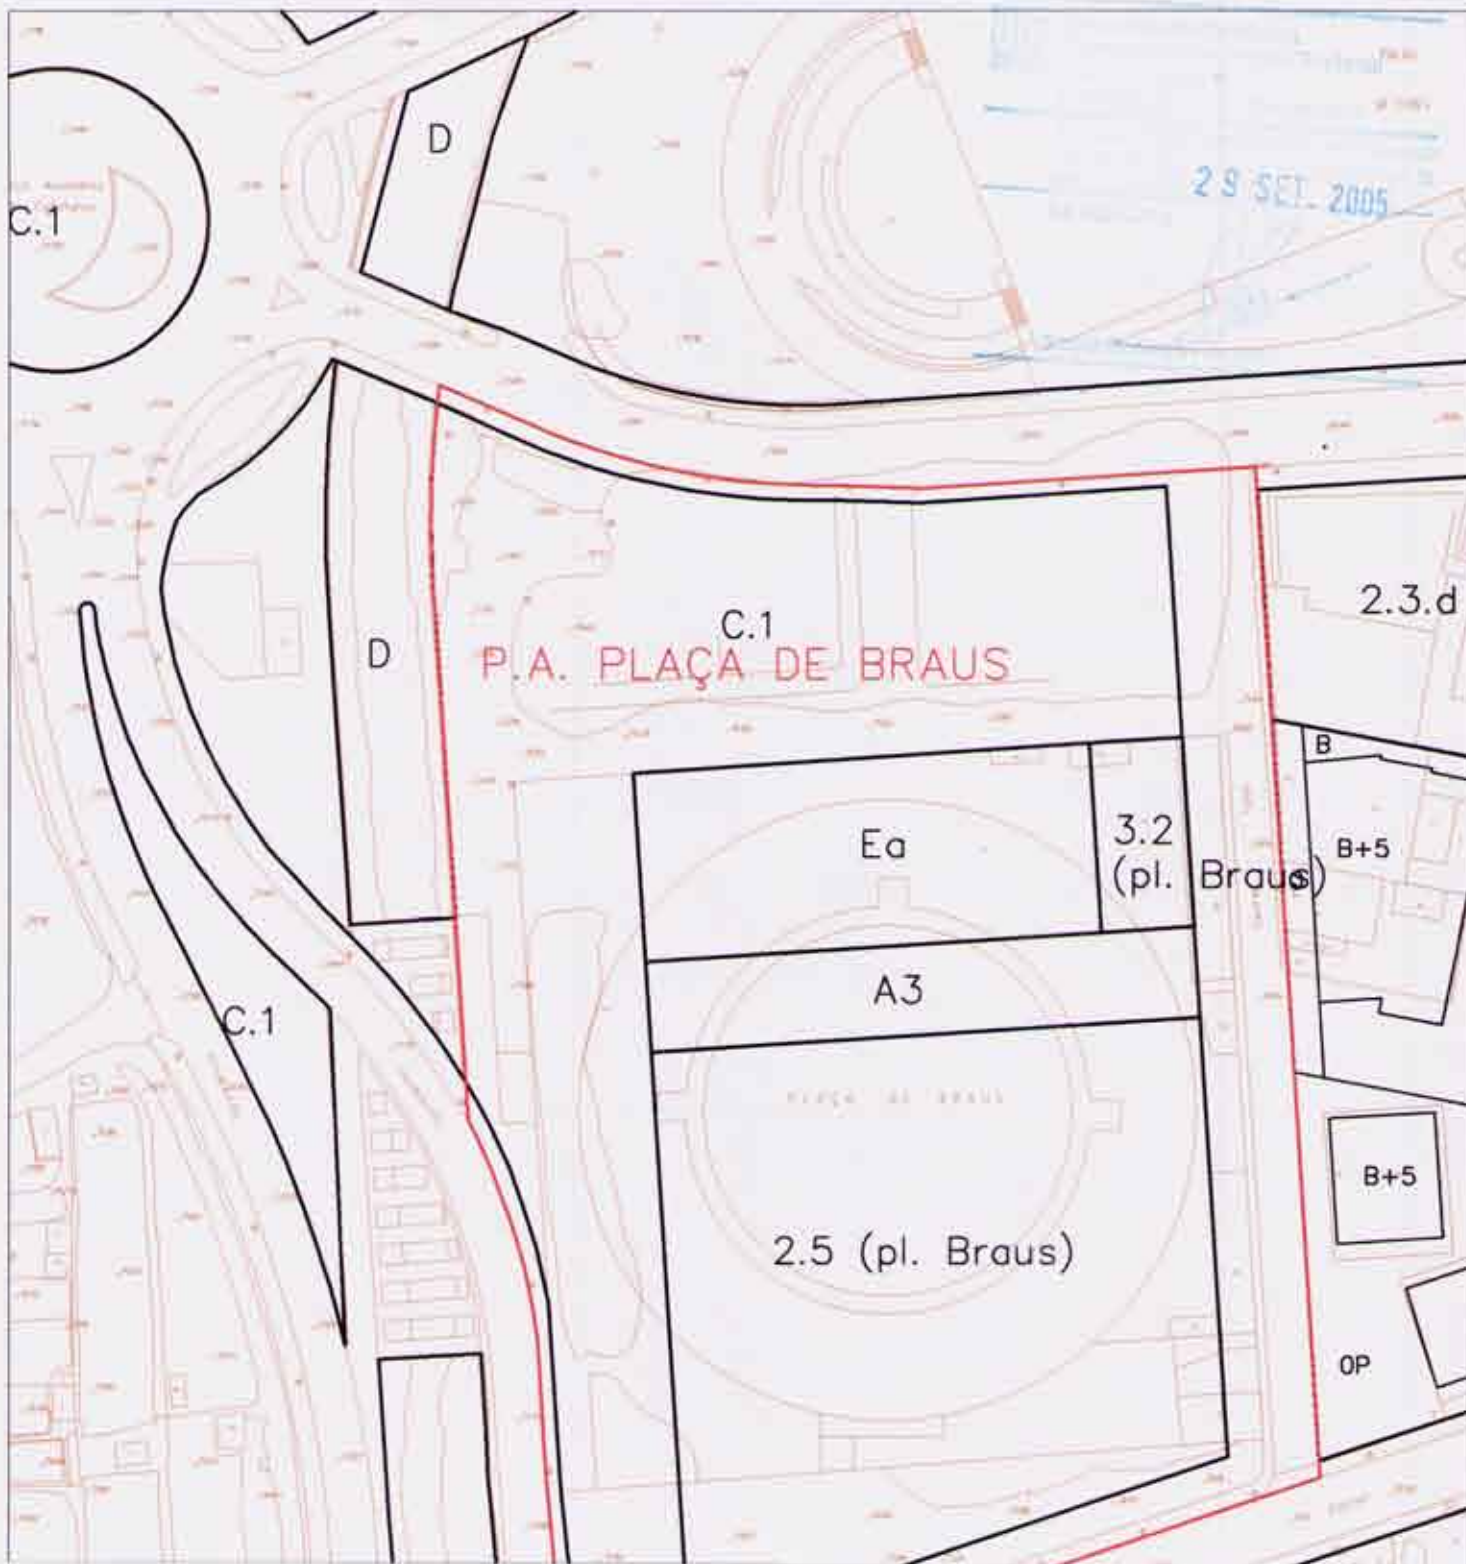

DILIGÈNCIA.- Per fer constar que el present document fou aprovat inicialment pel Ple, en sessió del dia 7/06/2005.
LA SECRETÀRIA GENERAL,

Ajuntament  de Girona

DILIGÈNCIA.- Per fer constar que el present document fou aprovat provisionalment pel Ple, en sessió del dia 20/07/2005.
LA SECRETÀRIA GENERAL,

Ajuntament  de Girona 

Ajuntament  de Girona

MODIFICACIÓ PLA GENERAL ORDENACIÓ URBANA AL SECTOR PLAÇA DE BRAUS
PROPOSTA MODIFICACIÓ

6

Girona, maig 2005


E. 1/1.000
Serveis Tècnics Municipals

29 SET 2005

C.1

D

D

C.1

2.3.d

B

B+5

O

B+5

B+5

B

B+5

B+5

OP

DILIGÈNCIA.- Per fer constar que el present document fou aprovat inicialment pel Ple, en sessió del dia 7/06/2005.
LA SECRETÀRIA GENERAL,

DILIGÈNCIA.- Per fer constar que el present document fou aprovat provisionalment pel Ple, en sessió del dia 20/07/2005.
LA SECRETÀRIA GENERAL,

Ajuntament  de Girona

Ajuntament  de Girona

Ajuntament  de Girona

MODIFICACIÓ PLA GENERAL ORDENACIÓ URBANA AL SECTOR PLAÇA DE BRAUS

7 ORDENACIÓ INDICATIVA

Girona, maig 2005

E. 1/1.000
Serveis Tècnics Municipals