
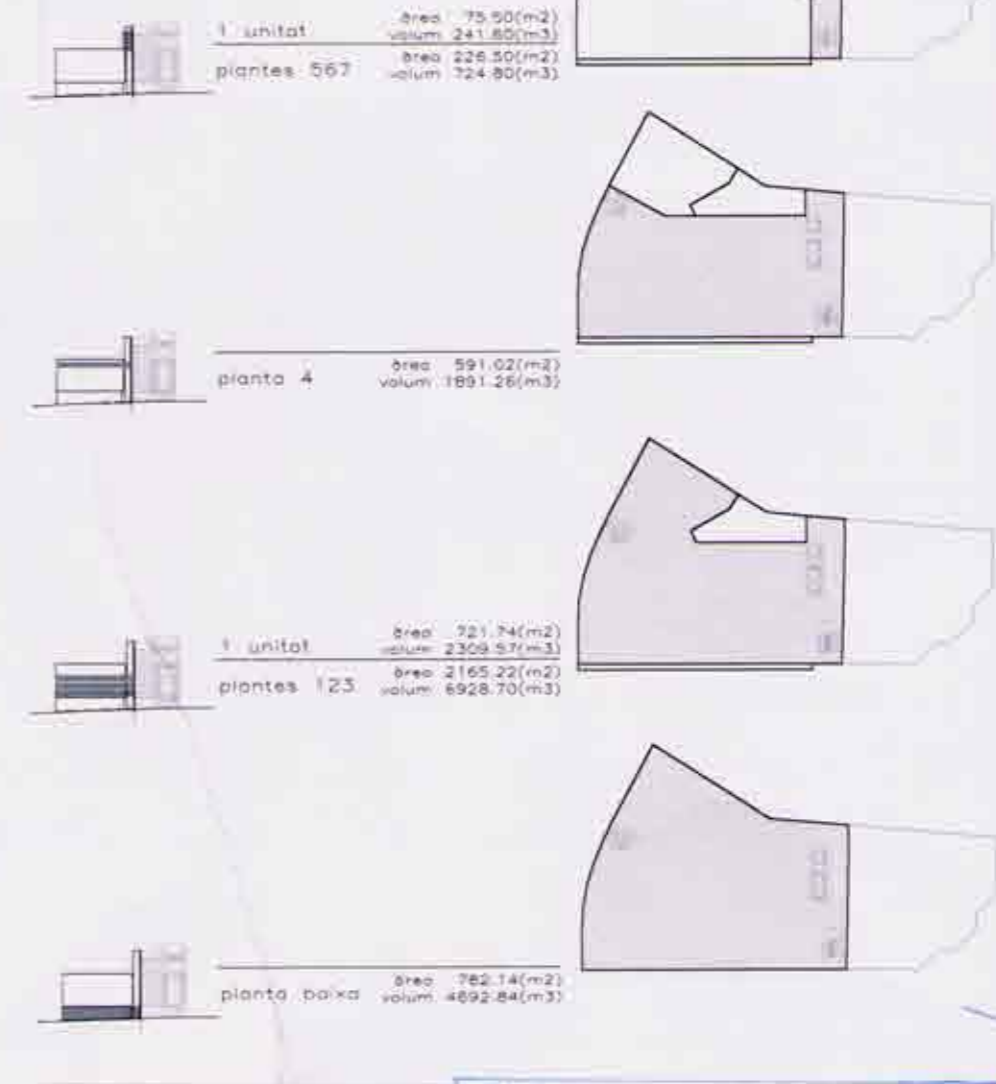


DILIGÈNCIA.- Per fer constar que el present document fou aprovat inicialment pel Ple, en sessió del dia 01/04/2004.
LA SECRETÀRIA GENERAL,

Ajuntament de Girona

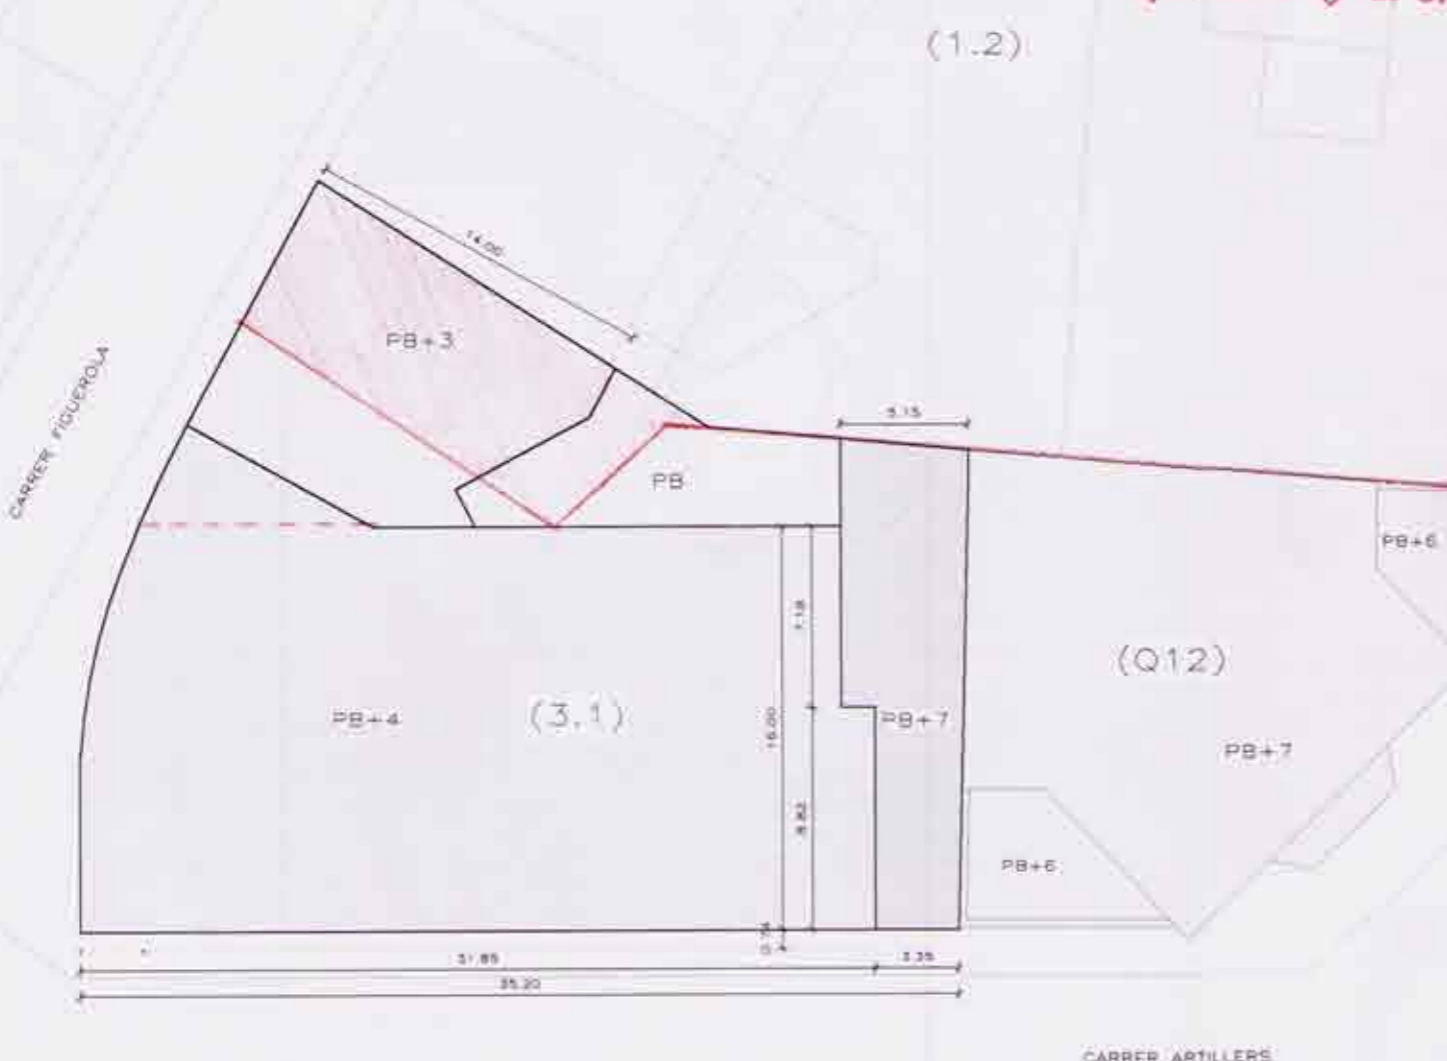


DILIGÈNCIA.- Per fer constar que el present document fou aprovat provisionalment pel Ple, en sessió del dia 01/06/2004.
LA SECRETÀRIA GENERAL,

Ajuntament de Girona

Generalitat de Catalunya
Departament de Política Territorial
i Obres Públiques
Direcció General d'Urbanisme
S'ha aprovat provisionalment per la Comissió
Tècnica el projecte de modificació de l'ordenació
urbanística número 218 JUL 2004
El secretari

Sània Botarà i Sarrià

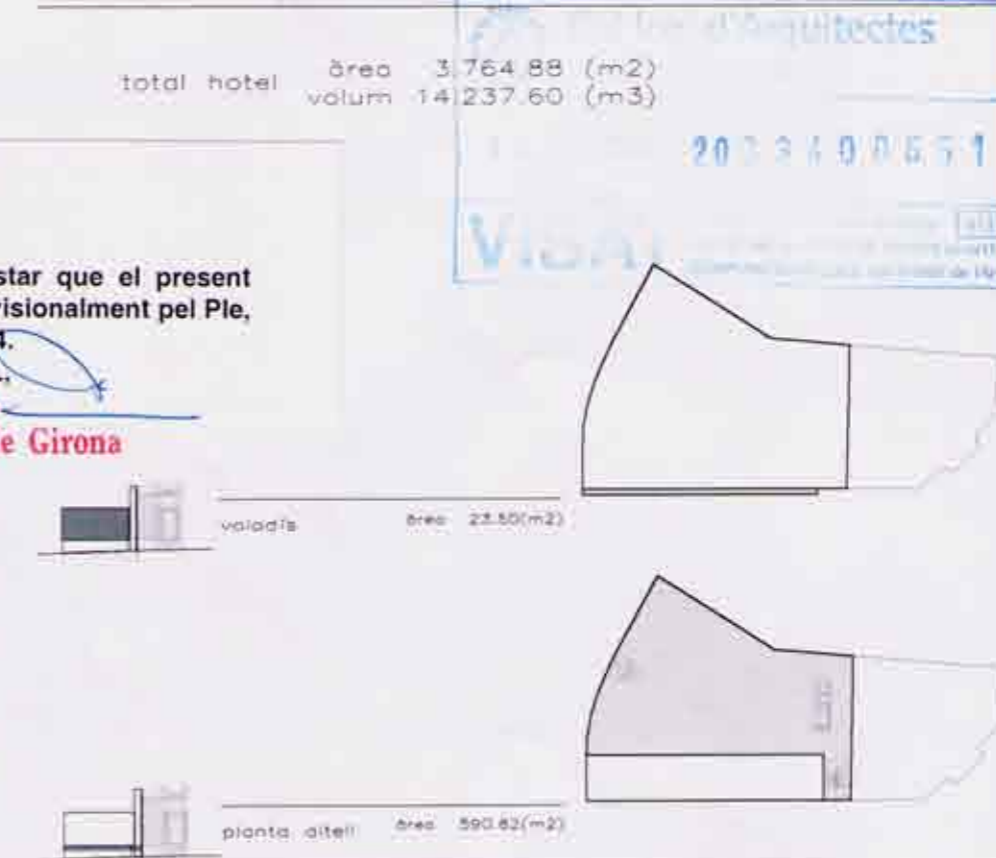

PLANTA GENERAL D'ORDENACIÓ
PROFECTE MODIFICACIÓ PLA ESPECIAL URBANÍSTIC HOTEL ULTÒNIA
PROMOTORS SUD-EST SL / JOAN AGUSTÍ AGUSTÍ
ARQUITECTES PCR ARANDA FIGEM VILATA, ARQUITECTES
COL·LABORADORS OLIUJA GALLEZ
FLANOL 1/1000
ESCALES A3 A1
DATA MARÇ 2004
AVINGUDA JAUME I, 22. 17001 GIRONA

