

- ANELLA VERDA  
 - RECORREGUT PEATONAL PROPOSAT

DATA (aamdd) 100312  
 ARXIU V-01\_Visualització\_Implementació.dwg  
 DOCUMENT I:\servidor\proj\549\_Campdorà\PROJECTE\14\_Planjament\_PEEDITABLECAD

**BATLLE I ROIG ARQUITECTES**  
 AUTORS  
 Enric Batlle, Arquitecte  
 Joan Roig, Arquitecte

**GARRIGUES**

Agència de Residus de Catalunya  
 Departament de Medi Ambient i Habitatge

CLIENT  

 Ajuntament de Girona




PROJECTE  
 PLA ESPECIAL DE TANCAMENT I RESTAURACIÓ PAISATGÍSTICA DE L'ÀMBIT DE LA INCINERADORA I ESPAI LINDANT I DE REGULACIÓ DEL NOU COMPLEX TECNOLÒGIC DE GESTIÓ DE RESIDUS MUNICIPALS DE CAMPDORÀ


PLÀNOL  
 VISUALITZACIÓ PROPOSTA  
 IMPLANTACIÓ NOVES INSTAL·LACIONS  
 (Documentació a títol informatiu)

MARÇ 2010  
 A3 E:1/3000  
 A1 E:1/1500

0 10 50 m  
**V-01**



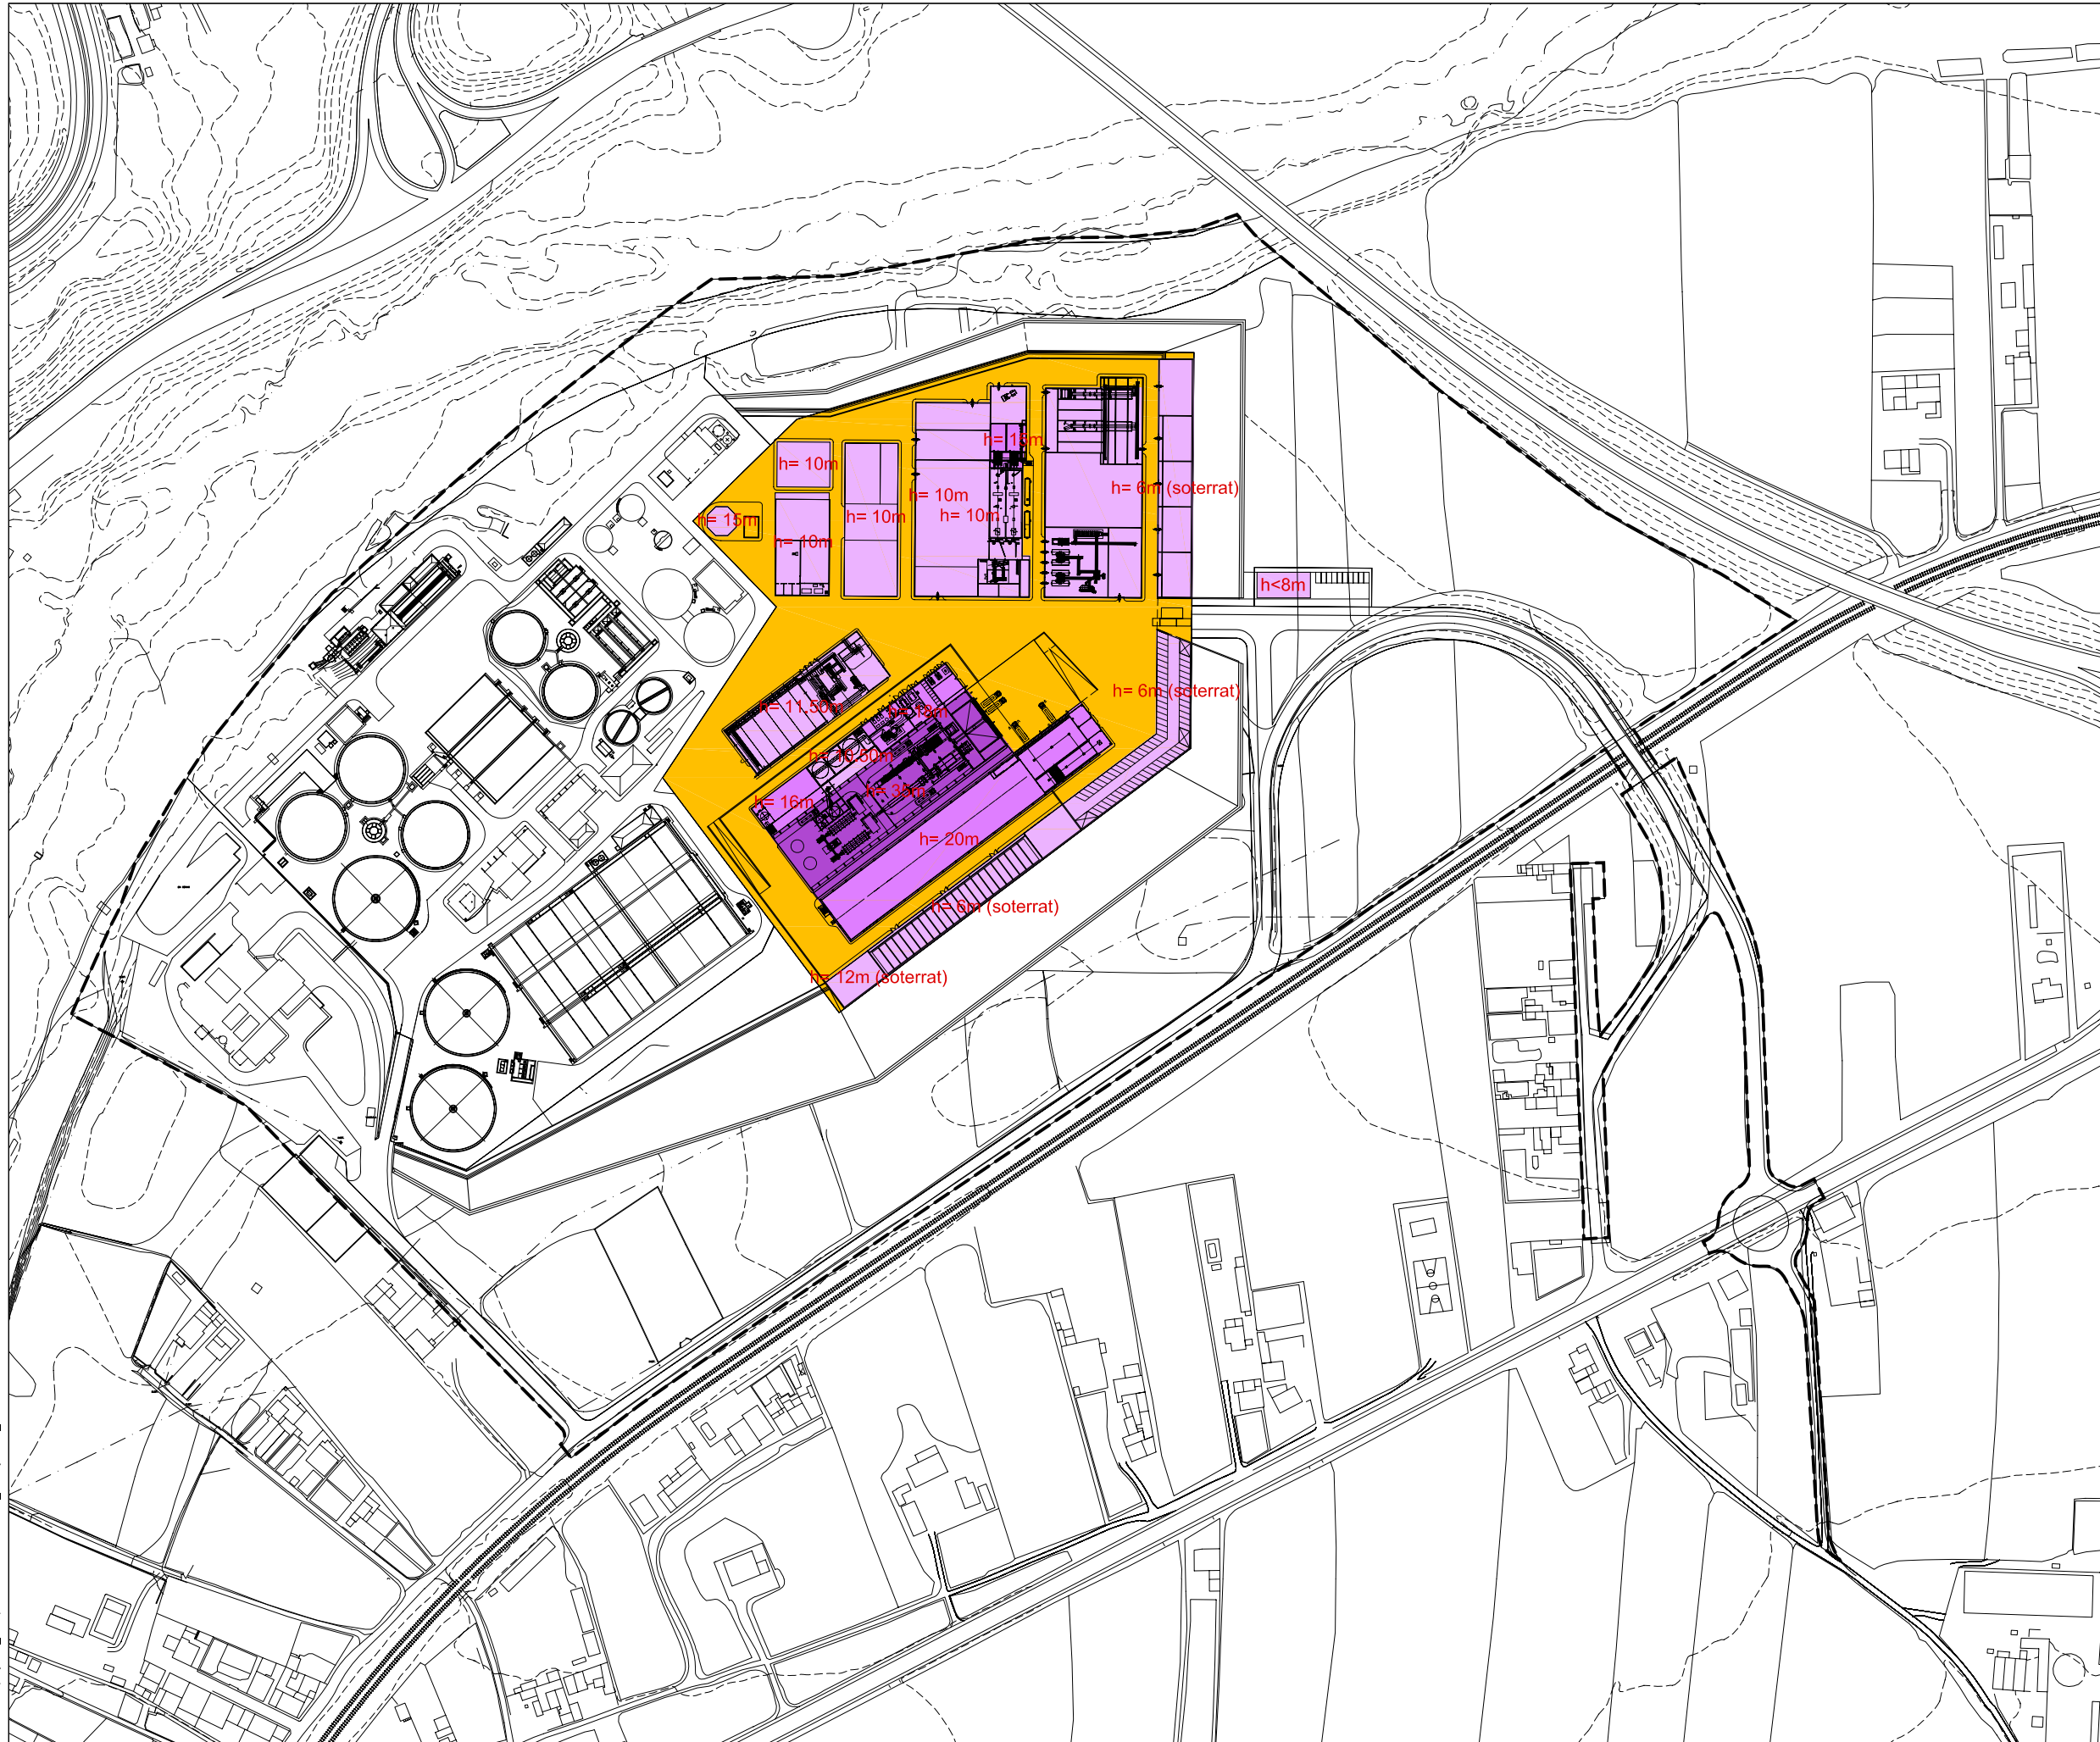

ALÇADES OCUPACIÓ	
	≤ 12 m
	≤ 20 m
	≤ 35 m



DATA (aamdd) 100325  
 ARXIU V-02\_Visualització\_Alçades.dwg  
 DOCUMENT I:\Servidor\op\proj\549\_Campdorà\PROJECTE\14\_Planificació\_PeeditableCAD

**BATLLE I ROIG ARQUITECTES**  
 MMI Gestió d'Arquitectura i Paisatge, SLP  
 Tel. 93 457 98 84 - Fax. 93 459 12 24 - batlleiroig@batlleiroig.com

AUTORS  
 Enric Batlle, Arquitecte  
 Joan Roig, Arquitecte

  
**GARRIGUES**  
 Generalitat de Catalunya  
 Departament de Medi Ambient i Habitatge


  
 Agència de Residus de Catalunya  
 Departament de Medi Ambient i Habitatge


CLIENT  
  
 Ajuntament de Girona

PROJECTE  
 PLA ESPECIAL DE TANCAMENT I RESTAURACIÓ PAISATGÍSTICA DE L'ÀMBIT DE LA INCINERADORA I ESPAI LINDANT I DE REGULACIÓ DEL NOU COMPLEX TECNOLÒGIC DE GESTIÓ DE RESIDUS MUNICIPALS DE CAMPDORÀ

PLÀNOL  
 VISUALITZACIÓ PROPOSTA  
 ALÇADES INDICATIVES  
 (Documentació a títol informatiu)


MARÇ 2010  
 A3 E:1/3000  
 A1 E:1/1500

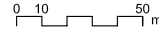**V-02**  

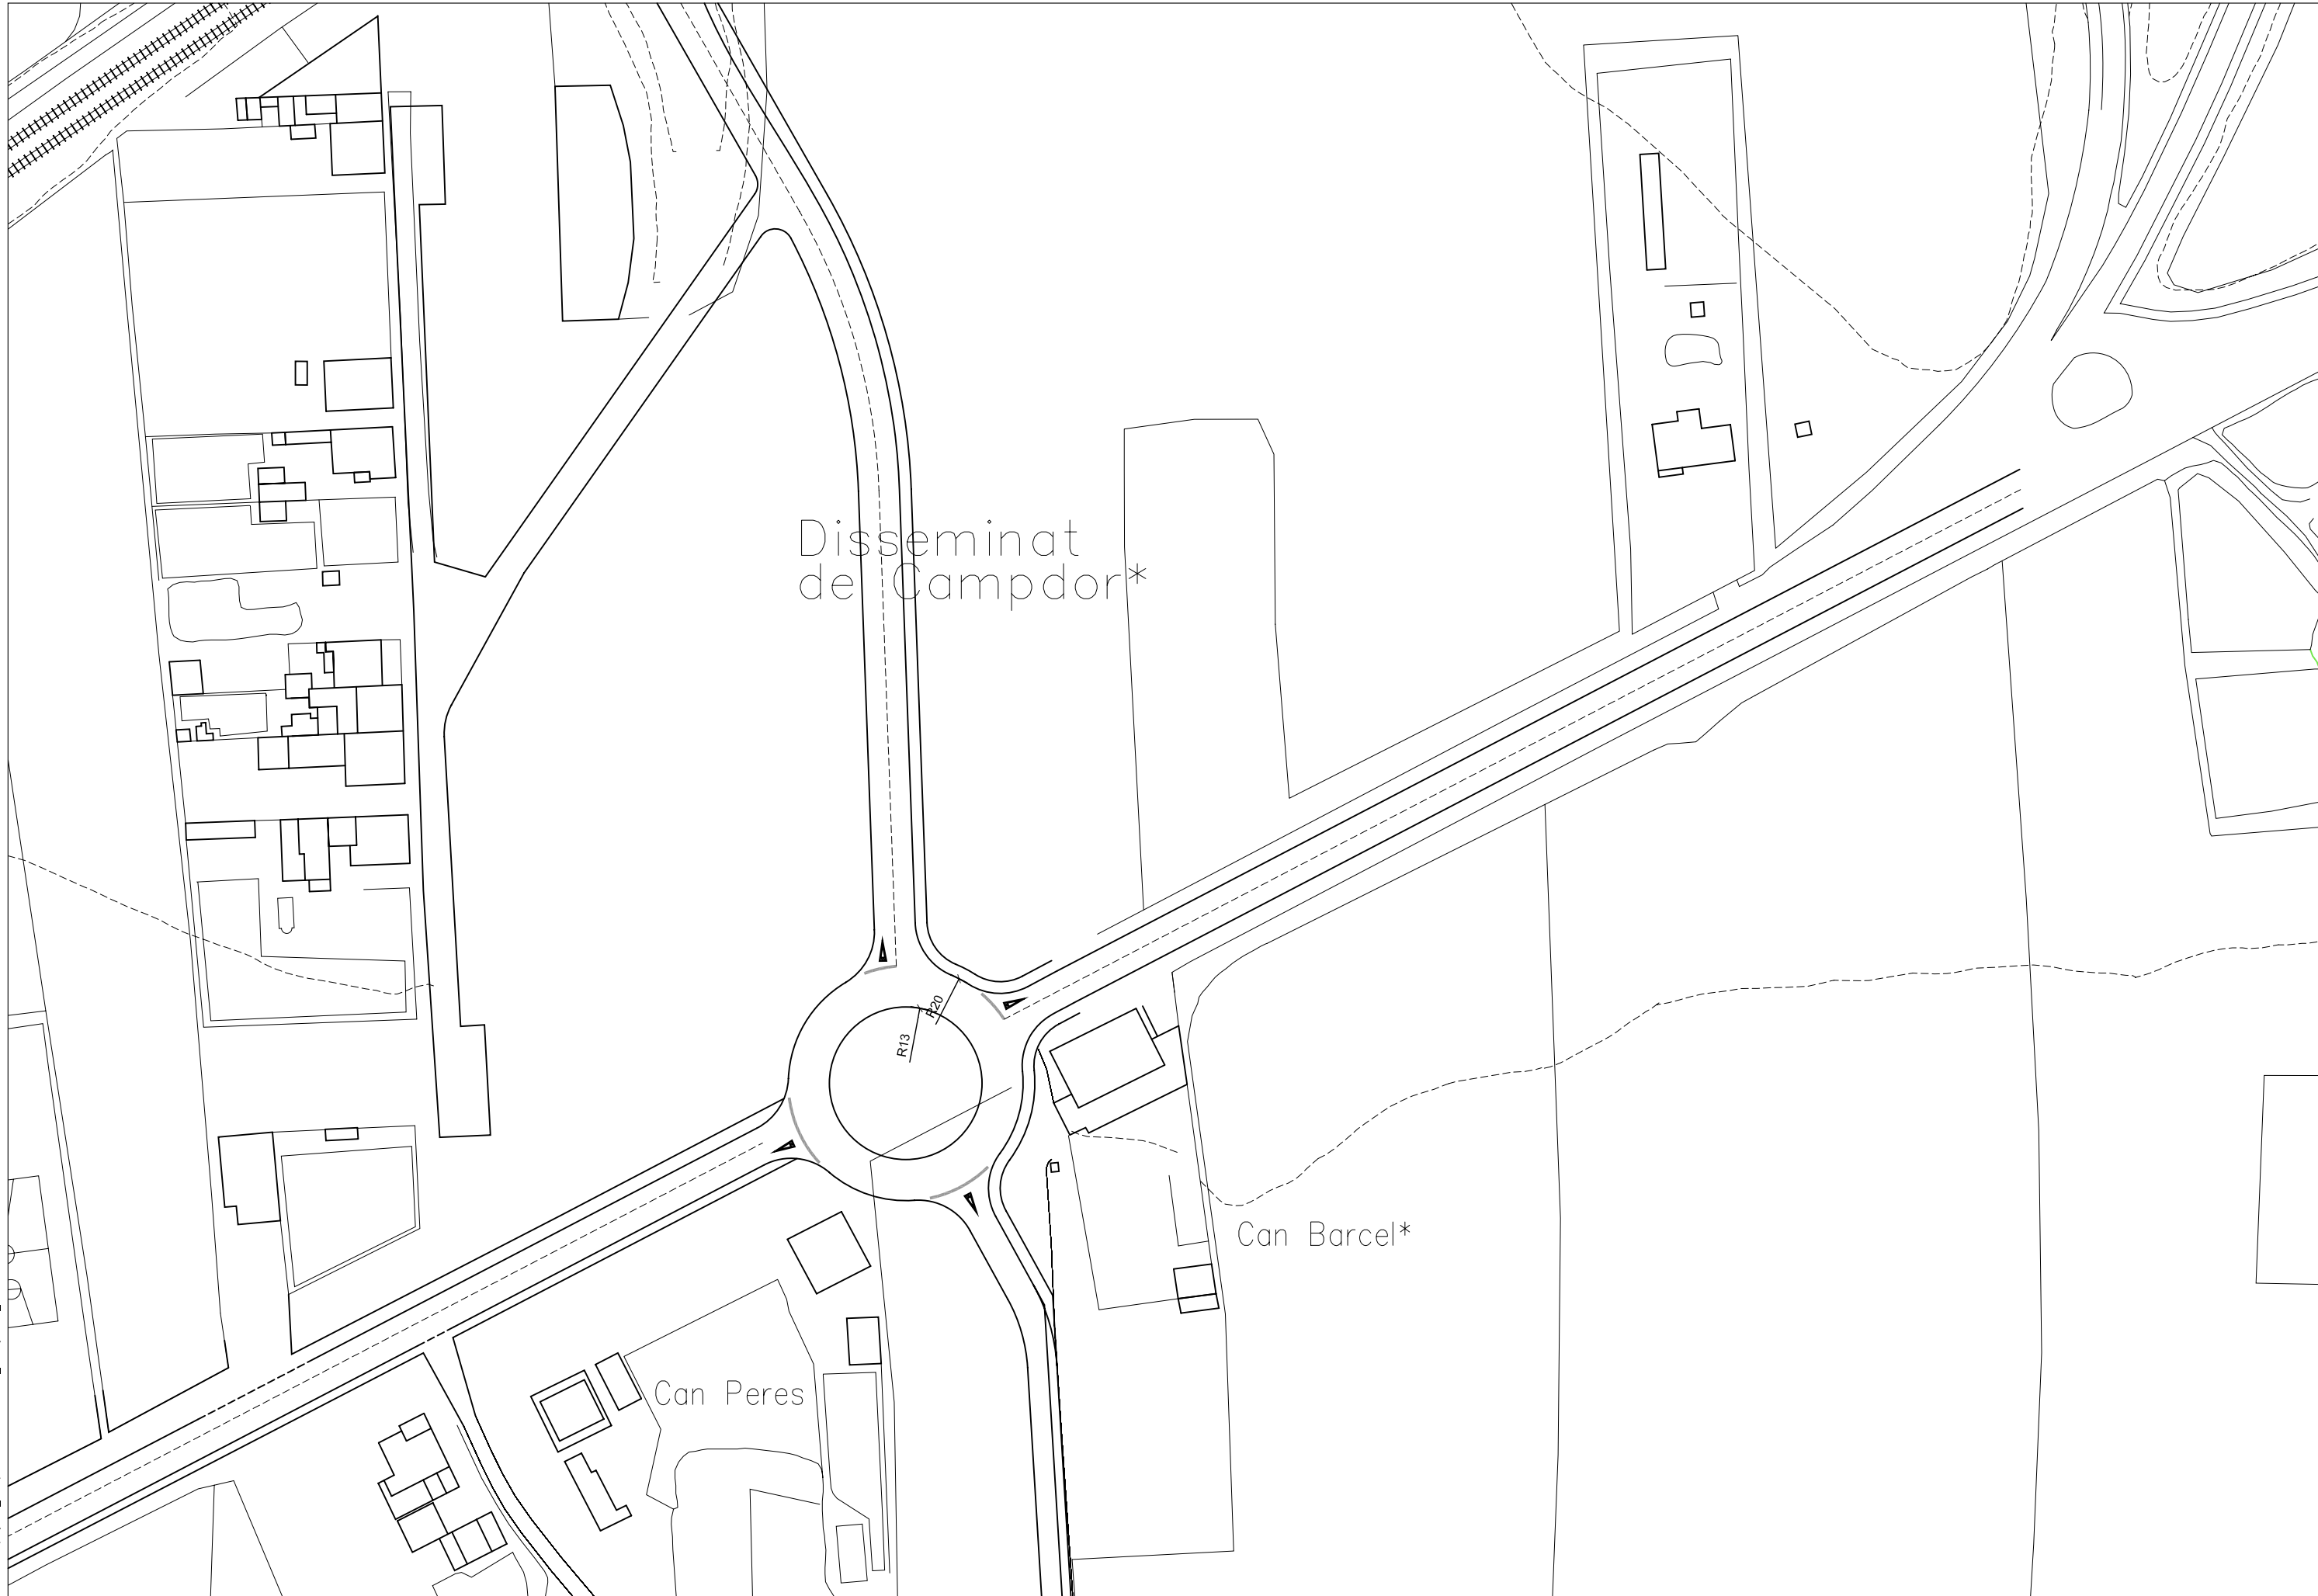
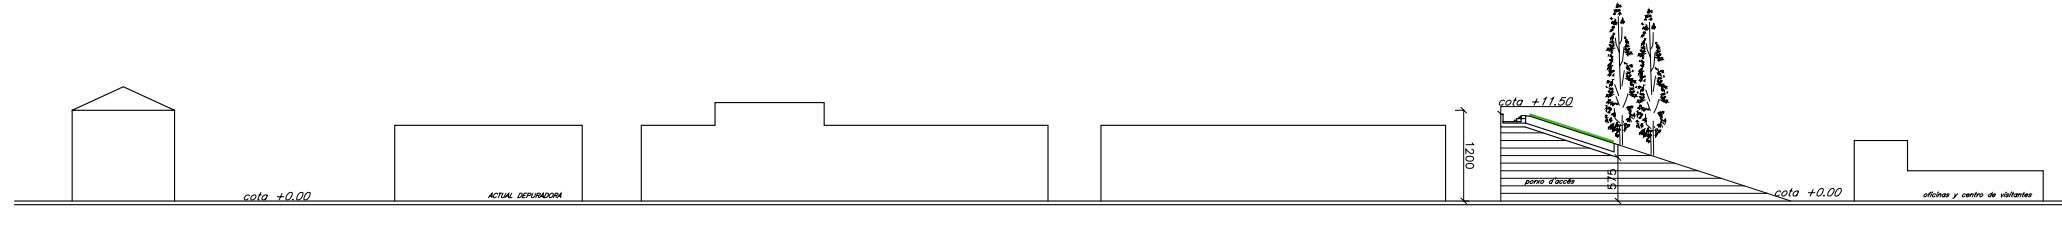


DATA (aamddo) 100312  
 ARXIU V-03\_Visualització\_Proposta\_Vialitat.dwg  
 DOCUMENT I:\Servidor\proje\549\_Campdor\PROJECTE\14\_Planojament\_PEEDITABLE\CAD\




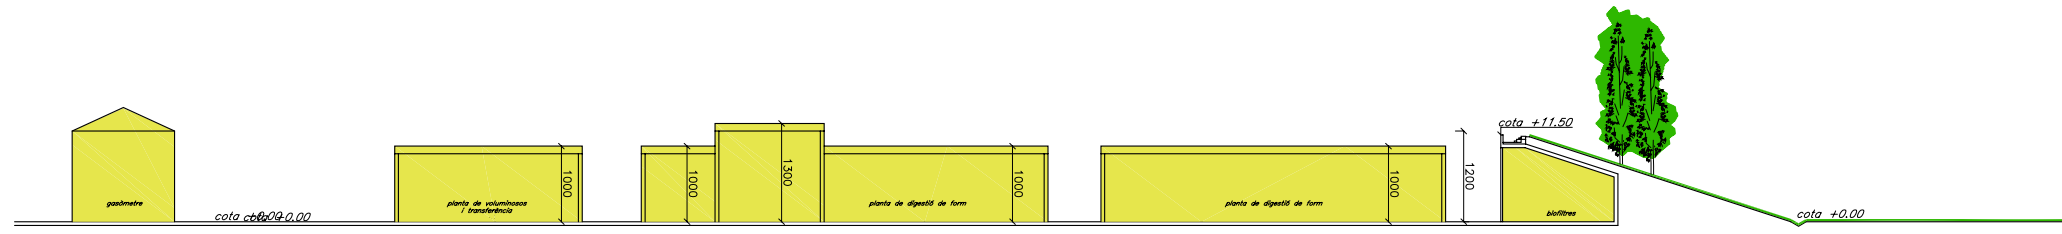


SECCIÓ GENERAL A / e:1/500




SECCIÓ GENERAL B / e:1/500

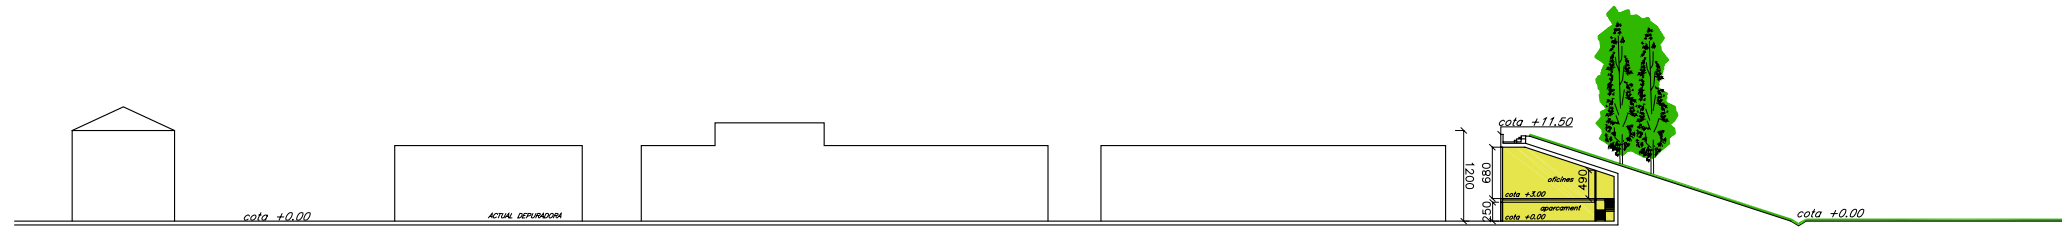


SECCIÓ GENERAL C / e:1/500

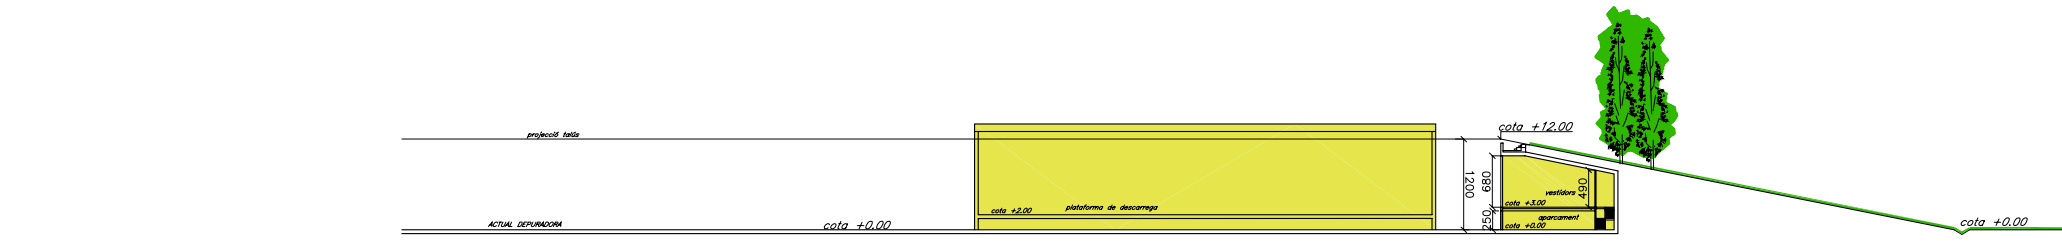


SECCIÓ GENERAL D / e:1/500

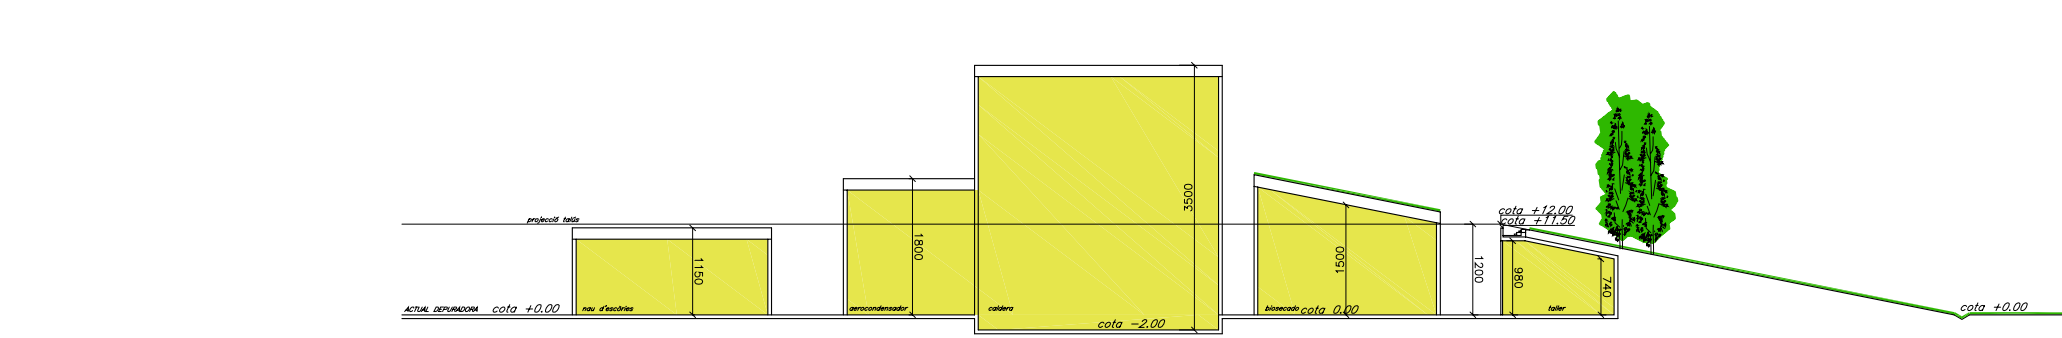

SECCIÓ GENERAL E / e:1/500

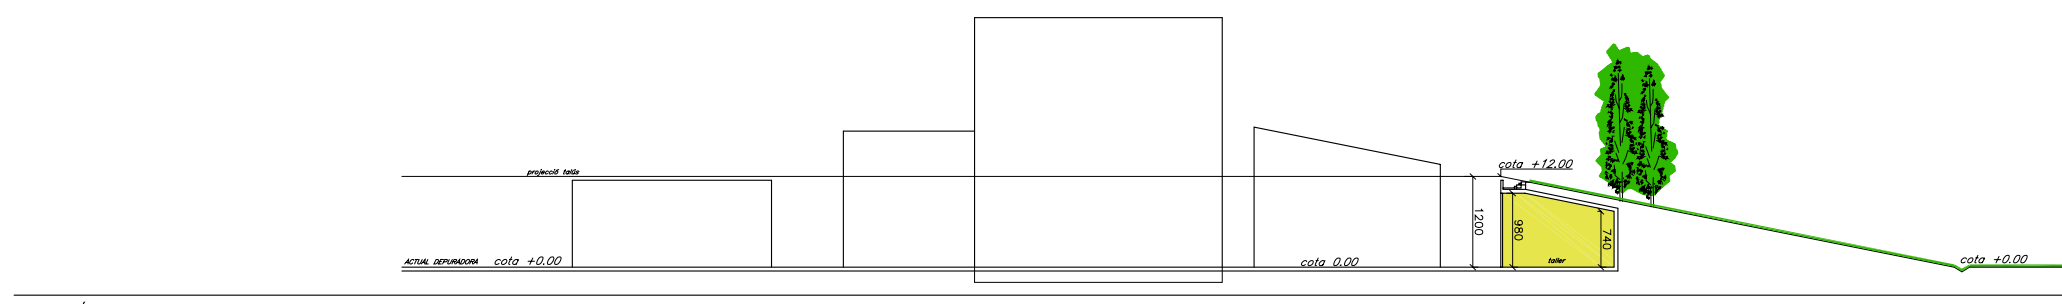

SECCIÓ GENERAL F / e:1/500

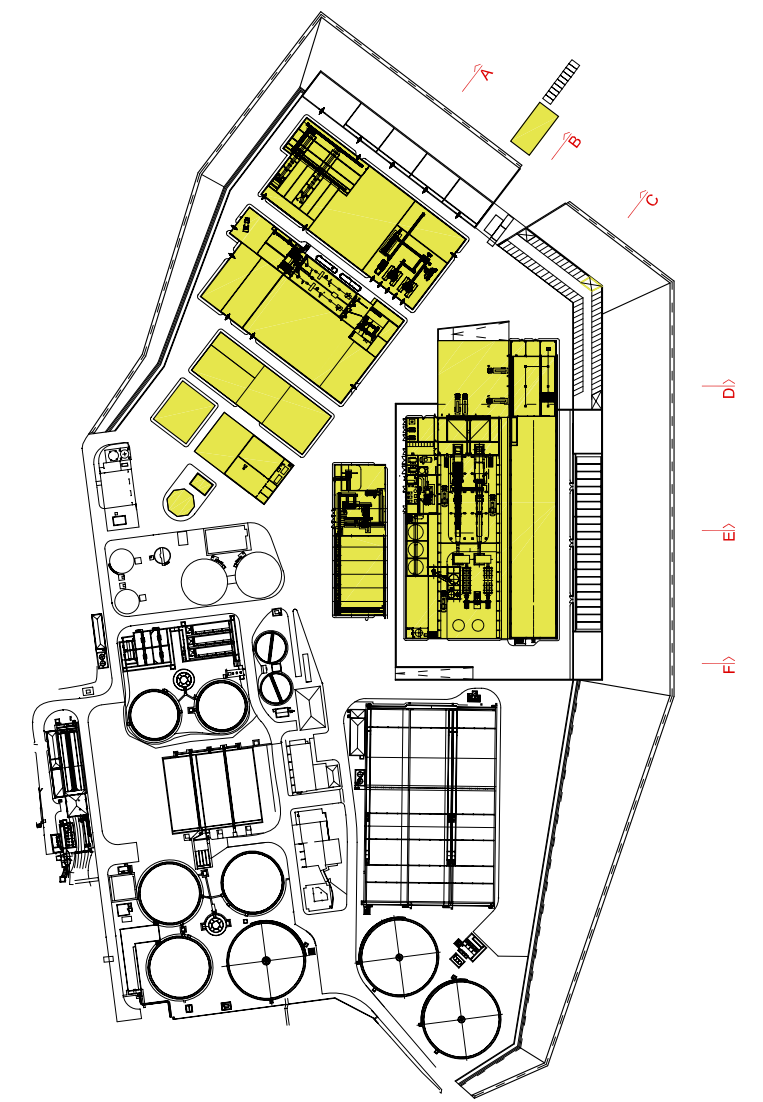



DATA (aamdd) 100325  
 ARXIU V-04\_Visualització\_Seccions\_Tipus.dwg  
 DOCUMENT I:\Servidor\oproy\549\_Campdorà\PROJECTE\14\_Planjament\_PEEDITABLE\CAD





DATA (aamddo) 100312  
 ARXIU V-05\_Visualitzacio\_Imatges.dwg  
 DOCUMENT I:\Sector\0-proj\049\_Campdorà\PROJECTE\014\_Planol\planol\_PEDITABLE\CAD

**BATLLE I ROIG ARQUITECTES**  
 MMI Gestió d'Arquitectura i Paisatge, SLP  
 Tel. 93 457 98 84 - Fax. 93 459 12 24 battlerog@battlerog.com

AUTORS  
  
 Enric Batlle, Arquitecte  
  
 Joan Roig, Arquitecte

  
**GARRIGUES**


**Agència de Residus de Catalunya**  
 Generalitat de Catalunya  
 Departament de Medi Ambient i Habitatge  


CLIENT  
  
**Ajuntament de Girona**

PROJECTE  
**PLA ESPECIAL DE TANCAMENT I RESTAURACIÓ PAISATGÍSTICA DE L'ÀMBIT DE LA INCINERADORA I ESPAI LLINDANT I DE REGULACIÓ DEL NOU COMPLEX TECNOLÒGIC DE GESTIÓ DE RESIDUS MUNICIPALS DE CAMPDORÀ**

PLÀNOL  
**VISUALITZACIÓ PROPOSTA**  
 IMATGE 01  
 (Documentació a títol informatiu)

MARÇ 2010

V-05-01





DATA (aammod) 100312  
 ARXIU V-05\_Visualitzacio\_Imatges.dwg  
 DOCUMENT I:\senador\0-proj\549\_Campdorà\PROJECTE\014\_Planolament\_PEEDITABLE\CAD





DATA (aamddd) 100312  
 ARXIU V-05\_Visualitzado\_Imatges.dwg  
 DOCUMENT I:\Sector\0-proj\049\_Campdorà\PROJECTE\014\_Planejament\_PE\EDITABLE\CAD\





DATA (aamddo) 100312  
 ARXIU V-05\_Visualitzado\_Imatges.dwg  
 DOCUMENT I:\Sector\0-proj\049\_Campdorà\PROJECTE\014\_Planol\planol\_PEDITABLE\CAD





DATA (aamddd) 100312  
ARXIU V-05\_Visualitzacio\_Imatges.dwg  
DOCUMENT I:\Servicio\proje\549\_Campdorà\PROJECTE\14\_Planejament\_PELEDTABLECAD\

**BATLLE I ROIG ARQUITECTES**  
MMI Gestió d'Arquitectura i Paisatge, SLP  
Tel. 93 457 98 84 - Fax. 93 459 12 24 battlerolg@battlerolg.com

AUTORS  
**5**  
Enric Batlle, Arquitecte  
Joan Roig, Arquitecte

**GARRIGUES**

Agència de Residus de Catalunya  
residu és recicla  
Generalitat de Catalunya  
Departament de Medi Ambient i Habitatge

CLIENT  
**Ajuntament de Girona**

PROJECTE  
PLA ESPECIAL DE TANCAMENT I RESTAURACIÓ PAISATGÍSTICA DE L'ÀMBIT DE LA INCINERADORA I ESPAI LLINDANT I DE REGULACIÓ DEL NOU COMPLEX TECNOLÒGIC DE GESTIÓ DE RESIDUS MUNICIPALS DE CAMPDORÀ

PLÀNOL  
VISUALITZACIÓ PROPOSTA  
IMATGE 05  
(Documentació a títol informatiu)

MARÇ 2010

V-05-05