



foto 1



foto 2



foto 3



DILIGÈNCIA.- Per fer constar que el present document fou aprovat provisionalment pel Ple, en sessió del dia 01/06/2004.  
LA SECRETÀRIA GENERAL,

**Ajuntament de Girona**

DILIGÈNCIA.- Per fer constar que el present document fou aprovat inicialment pel Ple, en sessió del dia 01/04/2004.  
LA SECRETÀRIA GENERAL,

**Ajuntament de Girona**



Generalitat de Catalunya  
Departament de Política Territorial i Urbanisme  
Direcció General d'Urbanisme  
Aprovat provisionalment per la Comissió  
Tècnica d'Urbanisme de l'Àrea de Girona en la  
sessió de dia 28 JUL 2004  
La secretària


Sònia Bofarull i Serrat

PLANO: **An1**  
NÚM. REPORTEJGE FOTOGRAFIC: **1/2**  
ESCALES: **A3**  
A1  
DATA: **MARÇ 2004**

PROYECTE: **MODIFICACIÓ PLA ESPECIAL URBANÍSTIC HOTEL ULTÒNIA**  
PROMOTORS: **SUD-EST SL / JOAN AGUSTÍ AGUSTÍ**  
EMPLAÇAMENT: **AVINGUDA JAUME I, 22, 17001 - GIRONA**

REPORTATGE FOTOGRAFIC: **PCR ARANDA PIGEM VILATA ARQUITECTES**  
TEL: 972260105 FAX: 972267438 E-MAIL: rcr@arquitectes.com.es  
Olivier GALLEZ



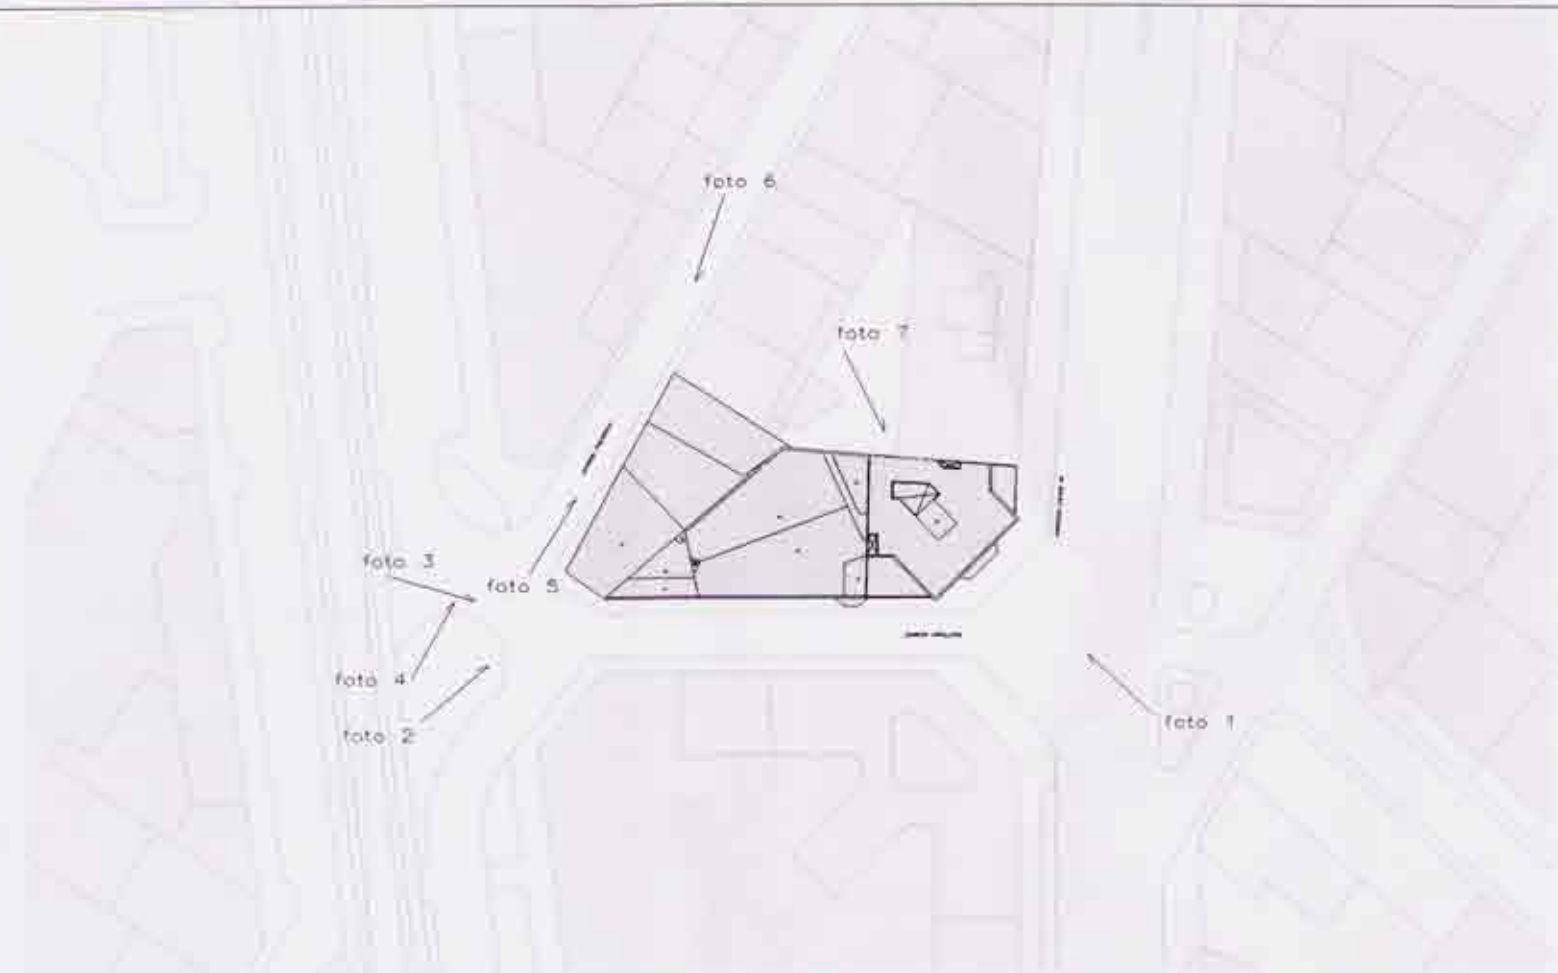

Generalitat de Catalunya  
 Departament de Política Territorial  
 i Urbanisme  
 Direcció General d'Urbanisme  
 Aprobat definitivament per la Comissió  
 Territorial d'Urbanisme de Girona en la  
 sessió de data 28 Jul 2004  
 La secretària  
 Sònia Bofarull i Serrat



DILIGÈNCIA.- Per fer constar que el present  
 document fou aprovat provisionalment pel Ple,  
 en sessió del dia 01/06/2004.  
 LA SECRETÀRIA GENERAL,

  
 Ajuntament de Girona



DILIGÈNCIA.- Per fer constar que el present  
 document fou aprovat inicialment pel Ple, en  
 sessió del dia 01/04/2004.  
 LA SECRETÀRIA GENERAL,

  
 Ajuntament de Girona



PROJECTE: MODIFICACIÓ PLA ESPECIAL URBANÍSTIC HOTEL ULTÒNIA  
 PROMOTORS: SUD-EST SL / JOAN AGUSTI AGUSTI  
 EMPLAÇAMENT: AVINGUDA JAUME I, 22, 17001 GIRONA  
 REPORTATGE FOTOGRÀFIC  
 PROMOTORS: PCR ARANDA PIGEM VILATA ARQUITECTES  
 OLIVIER GALLEZ  
 PLANOL: 2/2  
 ESCALES: A3 1/1000  
 DATA: MARÇ 2004  
 COL·LABORADORS: