




ESTUDI DELS CABALS D'ENTRADA A LA CÀMARA SITUADA AL  
PASSEIG D'OLOT (SOBREIXIDOR AL GÜELL)

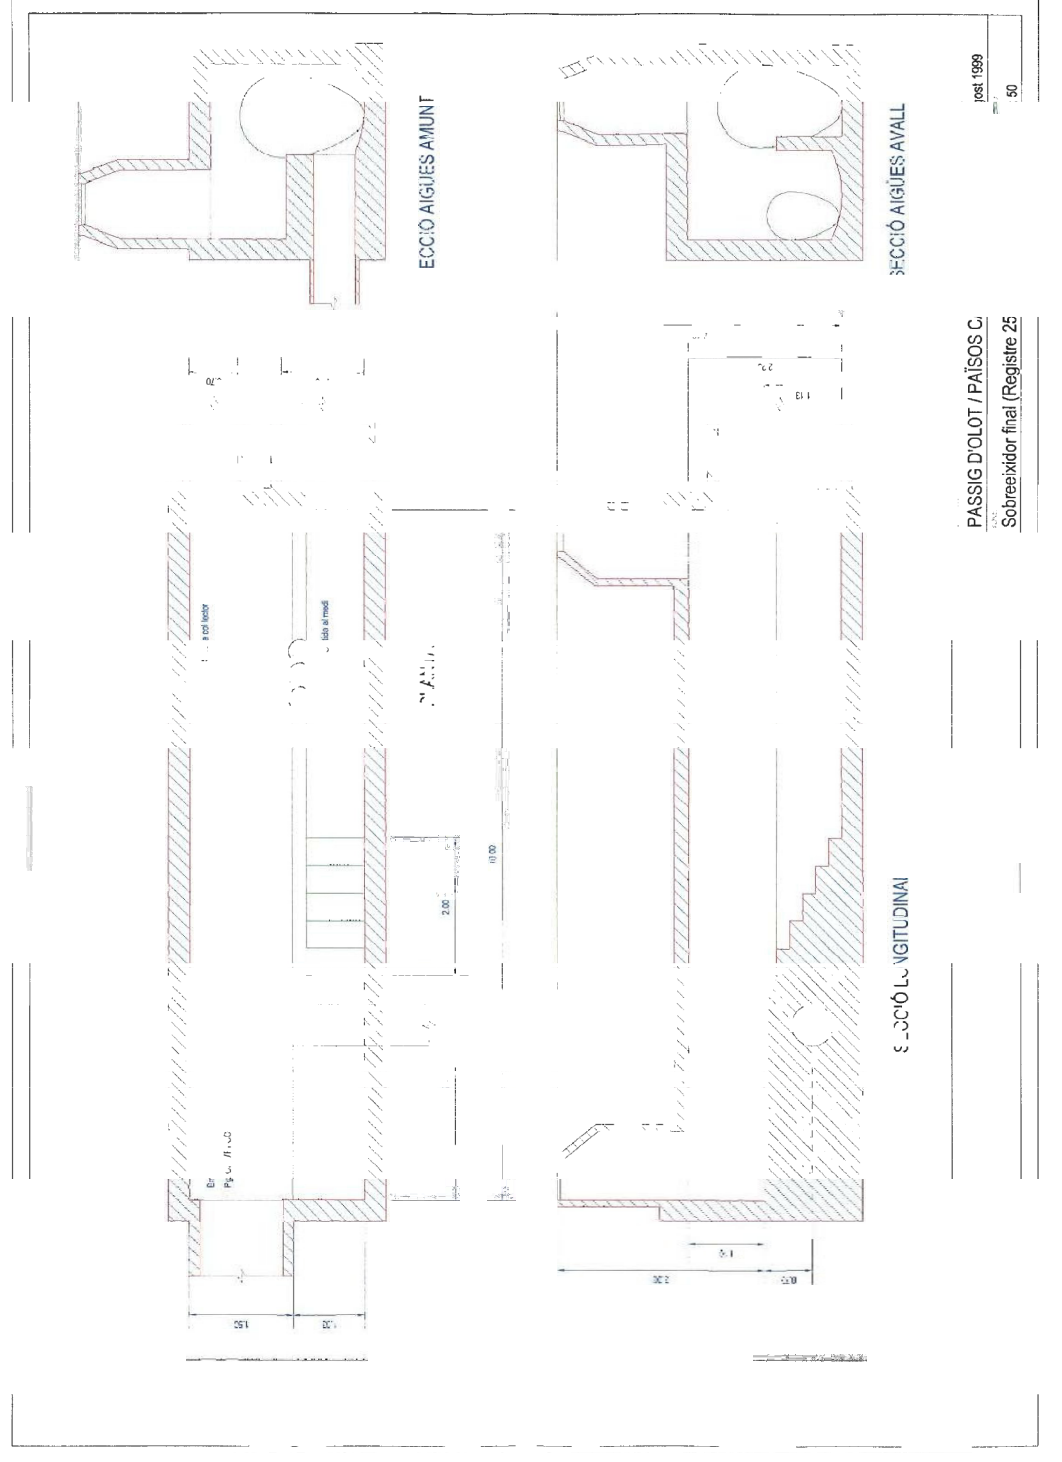


Pr 2516 - Psg. D'Olot  
Des del 29/01/04 al 05/02/04

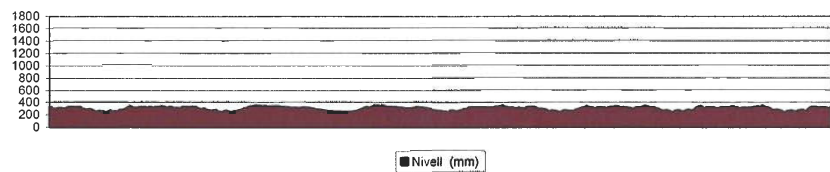


Pr 2516 - Psg. D'Olot  
Des del 29/01/04 al 05/02/04

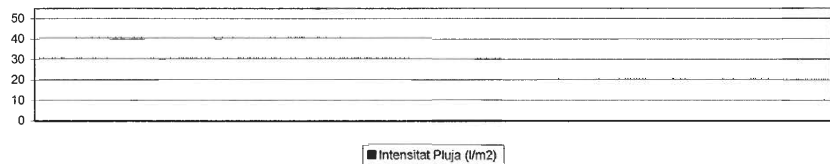

Pr 2516 - Psg. D'Olot  
Des del 29/01/04 al 05/02/04

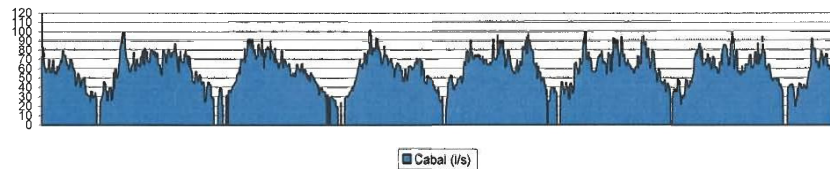

Pr 2516 - Psg. D'Olot  
Des del 29/01/04 al 05/02/04

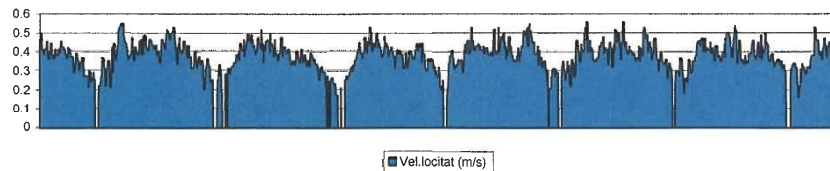

ESTUDI DELS CABALS D'ENTRADA A LA CÀMARA SITUADA A LA  
INTERSECCIÓ DELS CARRERS RIU GÜELL I RIERA MAÇANA




**INFORME TÈCNIC**

**ESTUDI POU DE REGISTRE N° 2184 DEL  
COLECTOR DEL C/ RIU GÜELL**

**PERIODE :** DEL 20/02/04 al 24/02/04


**CANONADA:** FORMIGO DE VOLTA  
d'alçada 1000 mm

**PLUVIÒMETRE:** Estació de Oficines

 





PR 2184 Riu Güell - Riera Maçana  
Des de 20/02/04 al 24/02/04

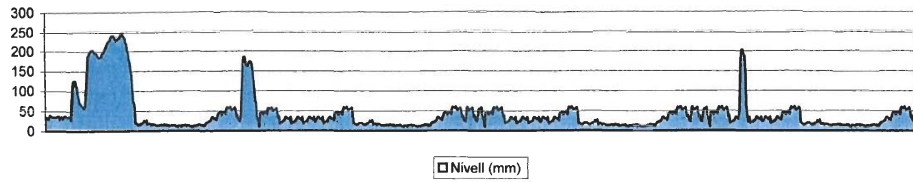


PR 2184 Riu Güell - Riera Maçana  
Des de 20/02/04 al 24/02/04

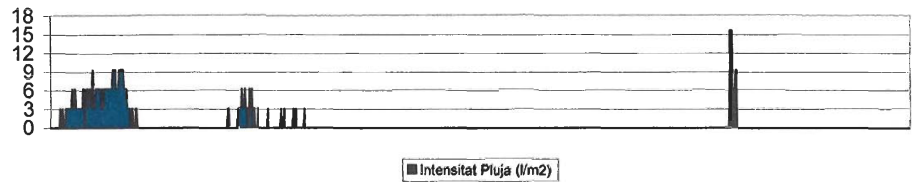

PR 2184 Riu Güell - Riera Maçana  
Des de 20/02/04 al 24/02/04

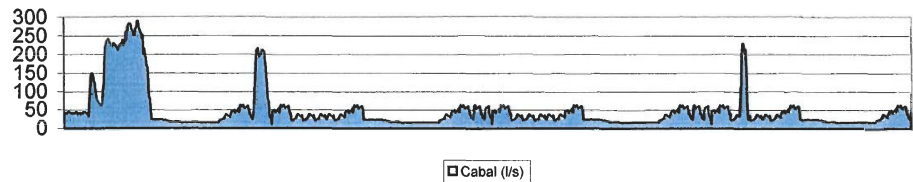

PR 2184 Riu Güell - Riera Maçana  
Des de 20/02/04 al 24/02/04

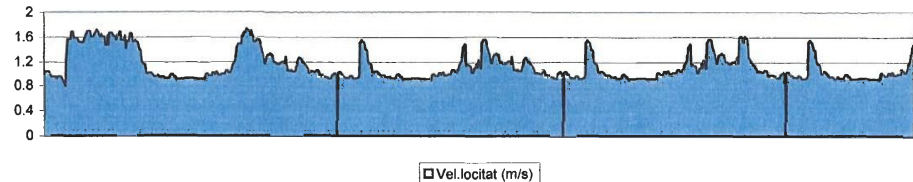

ESTUDI DELS CABALS D'ENTRADA A LA CÀMARA SITUADA AL  
CARRER COSTABONA (SOBREIXIDOR A SÈQUIA MONAR)




|   |                     |
|---|---------------------|
| AGÜES DE GIRONA, SALT I SARRIÀ DE TER, S.A. |                     |
| PROYECTO                                    | XARXA DE SANEJAMENT |
| IMPACTE                                     | C/ Costabona        |
| DATA  | Març, 2004          |
| ESCALA                                      | 1:500               |
| ALT   | 1                   |

PR 2324 C/Costabona  
Des de 25/03/04 a 30/03/04




■

PR 2324 C/Costabona  
Des de 25/03/04 a 30/03/04

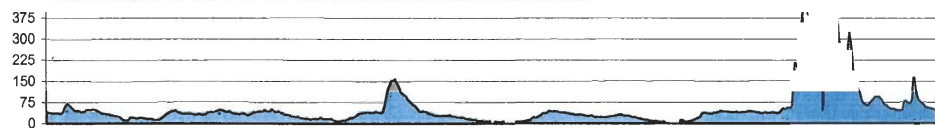

□ Velocitat (m/s)

ESTUDI DELS CABALS D'ENTRADA A LA CÀMARA DEL  
 SOBREIXIDOR AL TER DEL COL·LECTOR GÜELL

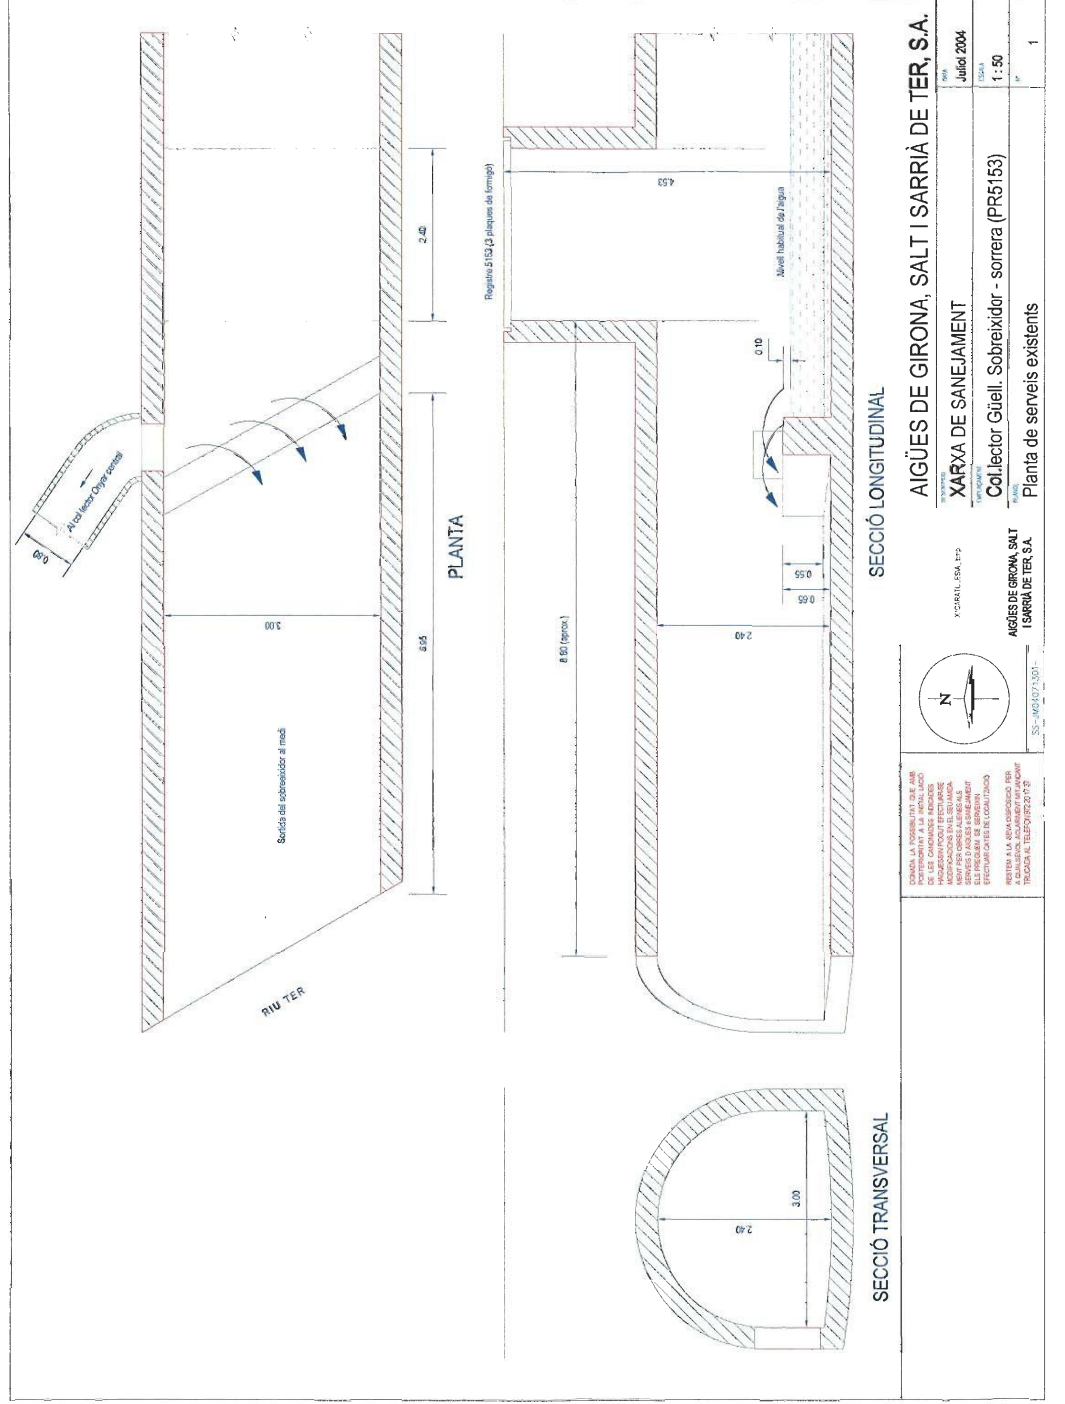

SECCIÓ TRANSVERSAL

SECCIÓ LONGITUDINAL


|  |                                     |
|--|-------------------------------------|
| COMANDA LA PROMOTORA DEL DISENY I LA EXECUCIÓ DE LES OBRAS S'INDICA EN EL DOCUMENT D'ACORDAMENTS I VALORACIÓ ECONÒMICA. SIEMPRE QUE LES OBRAS S'EXECUTIN DENTRE DELS PLAZOS DE OBRA I S'EXECUTIN DENTRE DELS PLAZOS DE OBRA. |                                     |
| REGISTRE A LA AGENCIA ESPANOLA DE DEFENSA DEL CONSUMIDOR (ART. 100) TRADUCCION AL TELÈFON 9120 71 20   |                                     |
| AIGÜES DE GIRONA, SALT I SARRIÀ DE TER, S.A.   | XARXA DE SANEJAMENT                 |
| Col·lector Güell - sobreixidor   | Col·lector Güell - sortera (PR5163) |
| 1:50   | 1:50                                |
| 1  | 1                                   |

AIGÜES DE GIRONA, SALT I SARRIÀ DE TER, S.A.  
 XARXA DE SANEJAMENT  
 Col·lector Güell - sobreixidor - sortera (PR5163)  
 Planta de serveis existents




AIGÜES DE GIRONA, SALT I SARRIÀ DE TER, S.A.  
 XARXA DE SANEJAMENT  
 Col·lector Güell - sobreixidor - sortera (PR5163)  
 Planta de serveis existents


Sobreixidor Col.ector del Güell  
Dia 9/7/04 de 11.08h a 11.34h

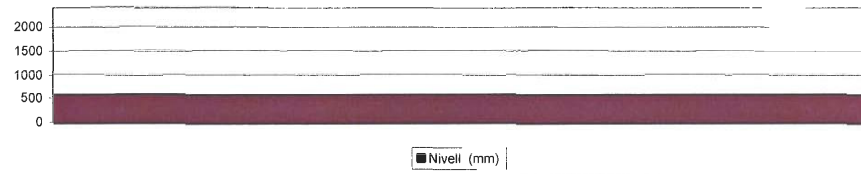

Sobreixidor Col.ector del Güell  
Dia 9/7/04 de 11.08h a 11.34h

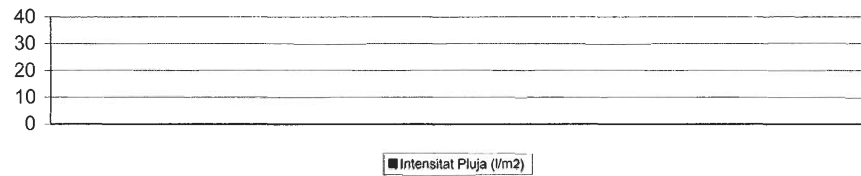

Sobreixidor Col.ector del Güell  
Dia 9/7/04 de 11.08h a 11.34h

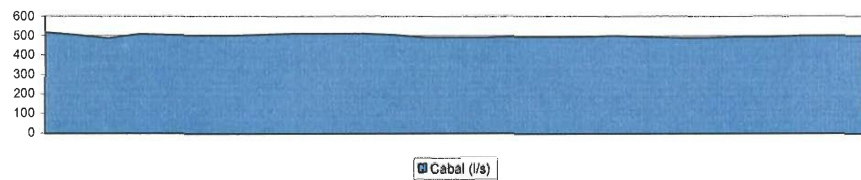

Sobreixidor Col.ector del Güell  
Dia 9/7/04 de 11.08h a 11.34h

