fecsa endesa

La Creu 5
17002 - Girona

Referència Sol·licitud: 0274817 NSGIGI

AJUNTAMENT DE GIRONA
PL DEL VI
17001 - GIRONA
GIRONA

Benvolguts senyors,

En relació a la seva sol·licitud de data 08/05/2007 referent a la modificació de instal·lacions a SANTA EUGENIA 232, GIRONA, 17005, GIRONES, (GI) hem realitzat l'estudi i valoració de les variants de les instal·lacions afectades per les obres referenciades.

El pressupost de les modificacions en les instal·lacions afectades puja la quantitat de **211.391,80 Euros**, IVA inclòs.

"En el pressupost indicat s'han considerat els costos per establiment de servituds a preus estàndards. En conseqüència, no s'inclouen els possibles sobrecostos que es poguessin produir per aquest motiu, ni les quantitats corresponents a tasses o llicències municipals, ni les possibles mesures medioambientals que es poguessin exigir, que seran totes elles abonades per AJUNTAMENT DE GIRONA a ENDESA DISTRIBUCIÓN prèvia justificació.

"S'adjunta annex amb detall del pressupost indicat"

"Adjuntem plànol en planta en el que es reflexen les solucions valorades"

La validesa de la solució indicada esta supeditada a la redacció prèvia d'un projecte oficial i a l'obtenció dels permisos i autoritzacions necessàries, tant particulars com d'organismes oficials.

El termini d'execució dels treballs s'estima en 60 dies, un cop obtinguts tots els permisos i autoritzacions necessaris.

En cas d'existir algun condicionant que afecti el termini d'execució o el pressupost, sel's comunicaria a vostès, per al seu coneixement, indicant el nou termini o pressupost.

El termini de validesa de aquest pressupost és de 3 mesos. Un cop que aquestes solucions siguin acceptades por vostès, tant tècnica com econòmicament, per donar inici als treballs hauran de ser abonades a aquesta societat les quantitats pressupostades mitjançant transferència al compte indicat al peu de aquest escrit indicant en el justificant la referència de la sol·licitud. Per tal de donar inici als tràmits necessaris per la realització de les obres el més aviat possible, li preguem ens enviï còpia del justificant al fax indicat al peu de aquest escrit.

Observacions : Permisos particulars i adaptació escomeses a càrrec del client.

Agraint la seva confiança, aprofitem l'avinentesa per saludar-li molt atentament i restem a la seva disposició per a qualsevol aclariment al telefon 902 53 41 00 del nostre Gestor de Nous Suministres, Sr.Francesc Puigvert.

Endesa Distribución Eléctrica S.L. Unipersonal

7 de Juny de 2007

Forma de pagament
TRANSFERÈNCIA BANCÀRIA AL COMPTE: 2100 2931 91 0200133036
INDICAR REFERÈNCIA SOL·LICITUD NÚMERO 0274817 NSGIGI
REMETRE CÒPIA JUSTIFICANT TRANSFERÈNCIA AL FAX Nº 972 22.18.24

Endesa Distribución Eléctrica S.L. Unipersonal R.M.de Barcelona, Tomo 36345, Folio 83, Hoja B 285819, Inscripción 32 - Domicilio Social Av.Paralelo 51, 08004 Barcelona C.I.F. B82846817

fecsa endesa

PRESSUPOST

Avda. Vilanova, 12
08018 - Barcelona

ESTUDI TÈCNIC NÚM. EHMQ8

Sol·licitud de subministrament elèctric	Data d'emissió	Número de pàg.
00040/001/0274817	07/06/2007	01

Nom o raó social del client	DNI / CIF	Telèfon
AJUNTAMENT DE GIRONA	P1708500B	972419000
Adreça del client: PL DEL VI 17001 GIRONA GIRONA		
Adreça del subministrament: SANTA EUGENIA 232, GIRONA, 17005, GIRONES, (GI)		
Subsector d'activitat: PRIMER HABITATGE		

DESGLOSSAMENT

Unitats	Descripció	Fecsa	Client
15	TENDIDO CABLE RZ 3X50 AL§54,6 ALM EN PARED NORMAL	F	
75	TENDIDO CABLE RZ 3X95 AL§54,6 ALM EN PARED NORMAL	F	
2	CONEXION LINEA 3X95§50 CON RZ 3X95§54,6	F	
2	CONEX.LINEA 3X95§54,6 DERIV.3X50-25 O 3X50§54,6	F	
3	CAJA DERIVACION FACHADA LINEA HASTA 95 MM2	F	
1	CRUCE SUBT.RV 3X240§150 AL A RZ 3X50§54,6 ALM	F	
5	CRUCE SUBT.RV 3X240§150 AL A RZ 3X95§54,6 ALM	F	
1	ARRANQUE POSTE HORMIGON BT HASTA 0,40 M PROFUND.	F	
2	ARRANQUE POSTE MADERA BT TODO TIPO EN ACERA	F	
17	ARRANQUE PALOMILLA O POSTECILLO	F	
10	ARRANQUE DESPLAZ.CRUCE RZ 3X95-54,6 ALM BT	F	
100	ARRANQUE M.L.CONDUCTOR BT CU 25 MM2 EN APOYO	F	
880	ARRANQUE M.L.CONDUCTOR BT CU 50 MM2 EN APOYO	F	
85	ARRANQUE M CABLE BT RZ 3X25-54,6 POR APOYO	F	
50	ARRANQUE M CABLE BT RZ 3X50-54,6 POR APOYO	F	
100	ARRANQUE M CABLE BT RZ 3X95-54,6 POR APOYO	F	
11	COMPL. TET CONEXION REDES O DERIVACION AEREA	F	
11	COMPL. TET DESCONEXION REDES O DERIVACION AEREA	F	
14	COMPL. TET CONEXION ACOMETIDAS TRIFASICAS RED AEREA	F	
4	COMPL. TET DESCONEXION ACOMETIDAS TRIFASICAS RED AEREA	F	
365	TENDIDO SIMPLE 1 C. 3X1X240-1X150	F	
115	TENDIDO SIMPLE 2 C. 3X1X240-1X150	F	
65	TENDIDO EN TUBULAR 1 C. 3X1X240-1X150	F	
20	TENDIDO EN TUBULAR 2 C. 3X1X240-1X150	F	
5	DERIV.BT C.SECO 3X240-150 DERIV. 3X240-150-COMPR-	F	
20	EMPALME BT SECO 3X240-150 MM2 TERMORRETRACTIL	F	
1	ARMARIO DISTRIBUCION URBANA LSBT	F	
3	CAJA SECCIONAMIENTO LSBT	F	
9	CAJA DISTRIBUCION EN URBANIZACIONES LSBT	F	
12	CONEX. PAT CAJAS Y ARMARIOS DISTRIBUCION LSBT	F	

NOTA: TOTES LES QUANTITATS FIGUREN EN EUROS I SENSE IMPOSTOS VIGENTS.

LA VALIDESA D'AQUESTES CONDICIONS: 3 MESOS

Endesa Distribución Eléctrica S.L. Unipersonal R.M.de Barcelona, Tomo 36345, Folio 83, Hoja B 285819, Inscripción 32 - Domicilio Social Av.Paralelo 51, 08004 Barcelona C.I.F. B82846817

fecsa endesa

PRESSUPOST

Avda. Vilanova, 12
08018 - Barcelona

ESTUDI TÈCNIC NÚM. EHMQ8

Sol·licitud de subministrament elèctric	Data d'emissió	Número de pàg.
00040/001/0274817	07/06/2007	02

Nom o raó social del client	DNI / CIF	Telèfon
AJUNTAMENT DE GIRONA	P1708500B	972419000
Adreça del client: PL DEL VI 17001 GIRONA GIRONA		
Adreça del subministrament: SANTA EUGENIA 232, GIRONA, 17005, GIRONES, (GI)		
Subsector d'activitat: PRIMER HABITATGE		

DESGLOSSAMENT

Unitats	Descripció	Fecsa	Client
32	CONEXION CABLE CON TERMINAL 3X240-1X150 MM2	F	
140	ML ZANJA 1C BT AP.MIXTA-ACERA-ARENA-LOSETAS NORMAL	F	
55	ML ZANJA 2C BT AP.MIXTA-ACERA-ARENA-LOSET.NORMALES	F	
47	ML ZANJA 1C BT AP.MIXTA-CALZ.-2 T.HORM.-MORTER.ASF	F	
85	ML ZANJA 1C BT AP.MIXTA-CALZ.-ARENA-MORTERO ASF.	F	
18	ML ZANJA 2C BT AP.MIXTA-CALZ.-4 T.HORM.-MORTER.ASF	F	
10	ML ZANJA 2C BT AP.MIXTA-CALZ.-ARENA-MORTERO ASF.	F	
50	ML ZANJA 1C BT AP.MIXTA-TIERRA-ARENA	F	
10	ML ZANJA 2C BT AP.MIXTA-TIERRA-TUB.HORMIGONADO	F	
397	M.L. RETIRO TIERRAS Y APORTACION NUEVAS ZANJ.BT 1 Y 2C SIN PROT.TUB.ACERA	F	
18	M.L. RETIRO TIERRAS Y APORTACION NUEVAS ZANJ.BT 3C SIN PROT.TUB.ACERA	F	
32	COMPL. TET CONEXION CUADROS, AD, CGP, Y CAJAS BT	F	
10	COMPL. TET CONEXION ACOMETIDAS TRIFASICAS SUBT.	F	
22	CATA LOCALIZACION SERVICIOS BT	F	
25	SUPLEMENTO ZANJA POR EMPALME BT	F	
1	MARCAR,MEDIR Y CONFEC.PLANO SUP.15 M -BRIGADA-	F	
5	SUPLEM.MARC.MED.CONF.PLANO LONG.SUP.100M	F	
200	TENDIDO SIMPLE 1C 240 MM2 AL 18-30 KV	F	
30	TENDIDO EN TUBULAR 1C 240 MM2 AL 18-30 KV	F	
4	EMPALME TERMO.CABLE SECO 1C 240 MM2 AL 18-30 KV	F	
20	ML ZANJA 1C MT AP.MIXTA-CALZ.-2 T.HORM.-MORTER.ASF	F	
115	ML ZANJA 1C MT AP.MIXTA-CALZ.-ARENA-MORTERO ASF.	F	
70	ML ZANJA 1C MT AP.MIXTA-TIERRA-ARENA	F	
205	M.L. RETIRO TIERRAS Y APORTACION NUEVAS ZANJ.MT 1 Y 2C SIN PROT.TUB.ACERA	F	
8	CATA LOCALIZACION SERVICIOS MT	F	
4	SUPLEMENTO ZANJA POR EMPALME MT	F	
1	MARCAR,MEDIR,CONFEC.PLANO SUP.15M-BRIGADA-	F	
2	SUPLEM.MARC.MED.CONF.PLAN.LONG.SUP.100 M	F	
28	ABRIR O CERRAR PUENTES EN LINEA BT	F	
17,4	DEMOLICION PAVIMENTO COMPACTO HASTA 20 CM	F	

NOTA: TOTES LES QUANTITATS FIGUREN EN EUROS I SENSE IMPOSTOS VIGENTS.

LA VALIDESA D'AQUESTES CONDICIONS: 3 MESOS

Endesa Distribución Eléctrica S.L. Unipersonal R.M.de Barcelon. ...no 36345, Folio 83, Hoja B 265819, Inscripción 32 - Domicilio Social Av.Parale. ...08004 Barcelona C.I.F. B82846817

fecsa endesa

PRESSUPOST

Avda. Vilanova, 12
08018 - Barcelona

ESTUDI TÈCNIC NÚM. EHMQ8

Sol·licitud de subministrament elèctric	Data d'emissió	Número de pàg.
00040/001/0274817	07/06/2007	03

Nom o raó social del client	DNI / CIF	Telèfon
AJUNTAMENT DE GIRONA	P1708500B	972419000
Adreça del client: PL DEL VI 17001 GIRONA GIRONA		
Adreça del subministrament: SANTA EUGENIA 232, GIRONA, 17005, GIRONES, (GI)		
Subsector d'activitat: PRIMER HABITATGE		

DESGLOSSAMENT

Unitats	Descripció	Fecsa	Client
80,92	RETIRO CONTINUADO DE TIERRAS O CASCOTES	F	
82,4	TAPADO Y COMPACT.TIERRA IGUAL O SUP.95% P.M.	F	
101,4	APORTACION TIERRA PARA COMPACTAR TODO TIPO	F	
78	REPOSIC.LOSETAS Y BASE HORMIGON CON APORTACION	F	
46,11	MORTERO ASFALTICO	F	
32	PUNTA MUERTA O PROTEC.CABLE SECO BT	F	
3	SUPL.ESPERA ENTREGA Y DEVOL.DESCARGO L.SUBT.	F	
3	MANIOB.R.SUBT.MT Y CREAC.ZONA PROTEG.C-REALIZ.TRAB	F	
3	COLOC.HASTA 50 AVISOS POBLAC.INFER.15000 HABITANTE	F	
100	COMPL.TET EMPALME RED BT SUBT. POR FASE	F	
3	ENSAYO TRIPOLAR CABLE SUBT.DE 1 KV A 30 KV	F	
1	TRAMITACION ORGANISMO OFICIAL	F	
48	FUSIBLE CUCHILLAS TAMAÑO 2 315	F	
56	CAPUCHON TERMINAL TUBO 90 MMD	F	
3	ARMARIO PREF. PUERTA MET	F	
12	CANDADO 25X5 ARMARIO E INSTALA	F	
1	INGENIERÍA,TOPOGRAFÍA,PROYECTO	F	
1	LEGALIZACION	F	
1	PERMISOS OFICIALES	F	
1	SUPERVISIÓ D'OBRES	F	
1	TRACTAMENT DE RESIDUS	F	
1	GRUP ELECTRÒGEN	F	
1	COORDINACIÓ SEGURETAT	F	
1	AVANT-PROJECTE	F	
	PRESSUPOST TOTAL:		182.234,32

NOTA: TOTES LES QUANTITATS FIGUREN EN EUROS I SENSE IMPOSTOS VIGENTS.

LA VALIDESA D'AQUESTES CONDICIONS: 3 MESOS

Endesa Distribución Eléctrica S.L. Unipersonal R.M.de Barcelona Tomo 36345, Folio 83, Hoja B 265819, Inscripción 32 - Domicilio Social Av.Paralelo 51, 08004 Barcelona C.I.F. B82846817

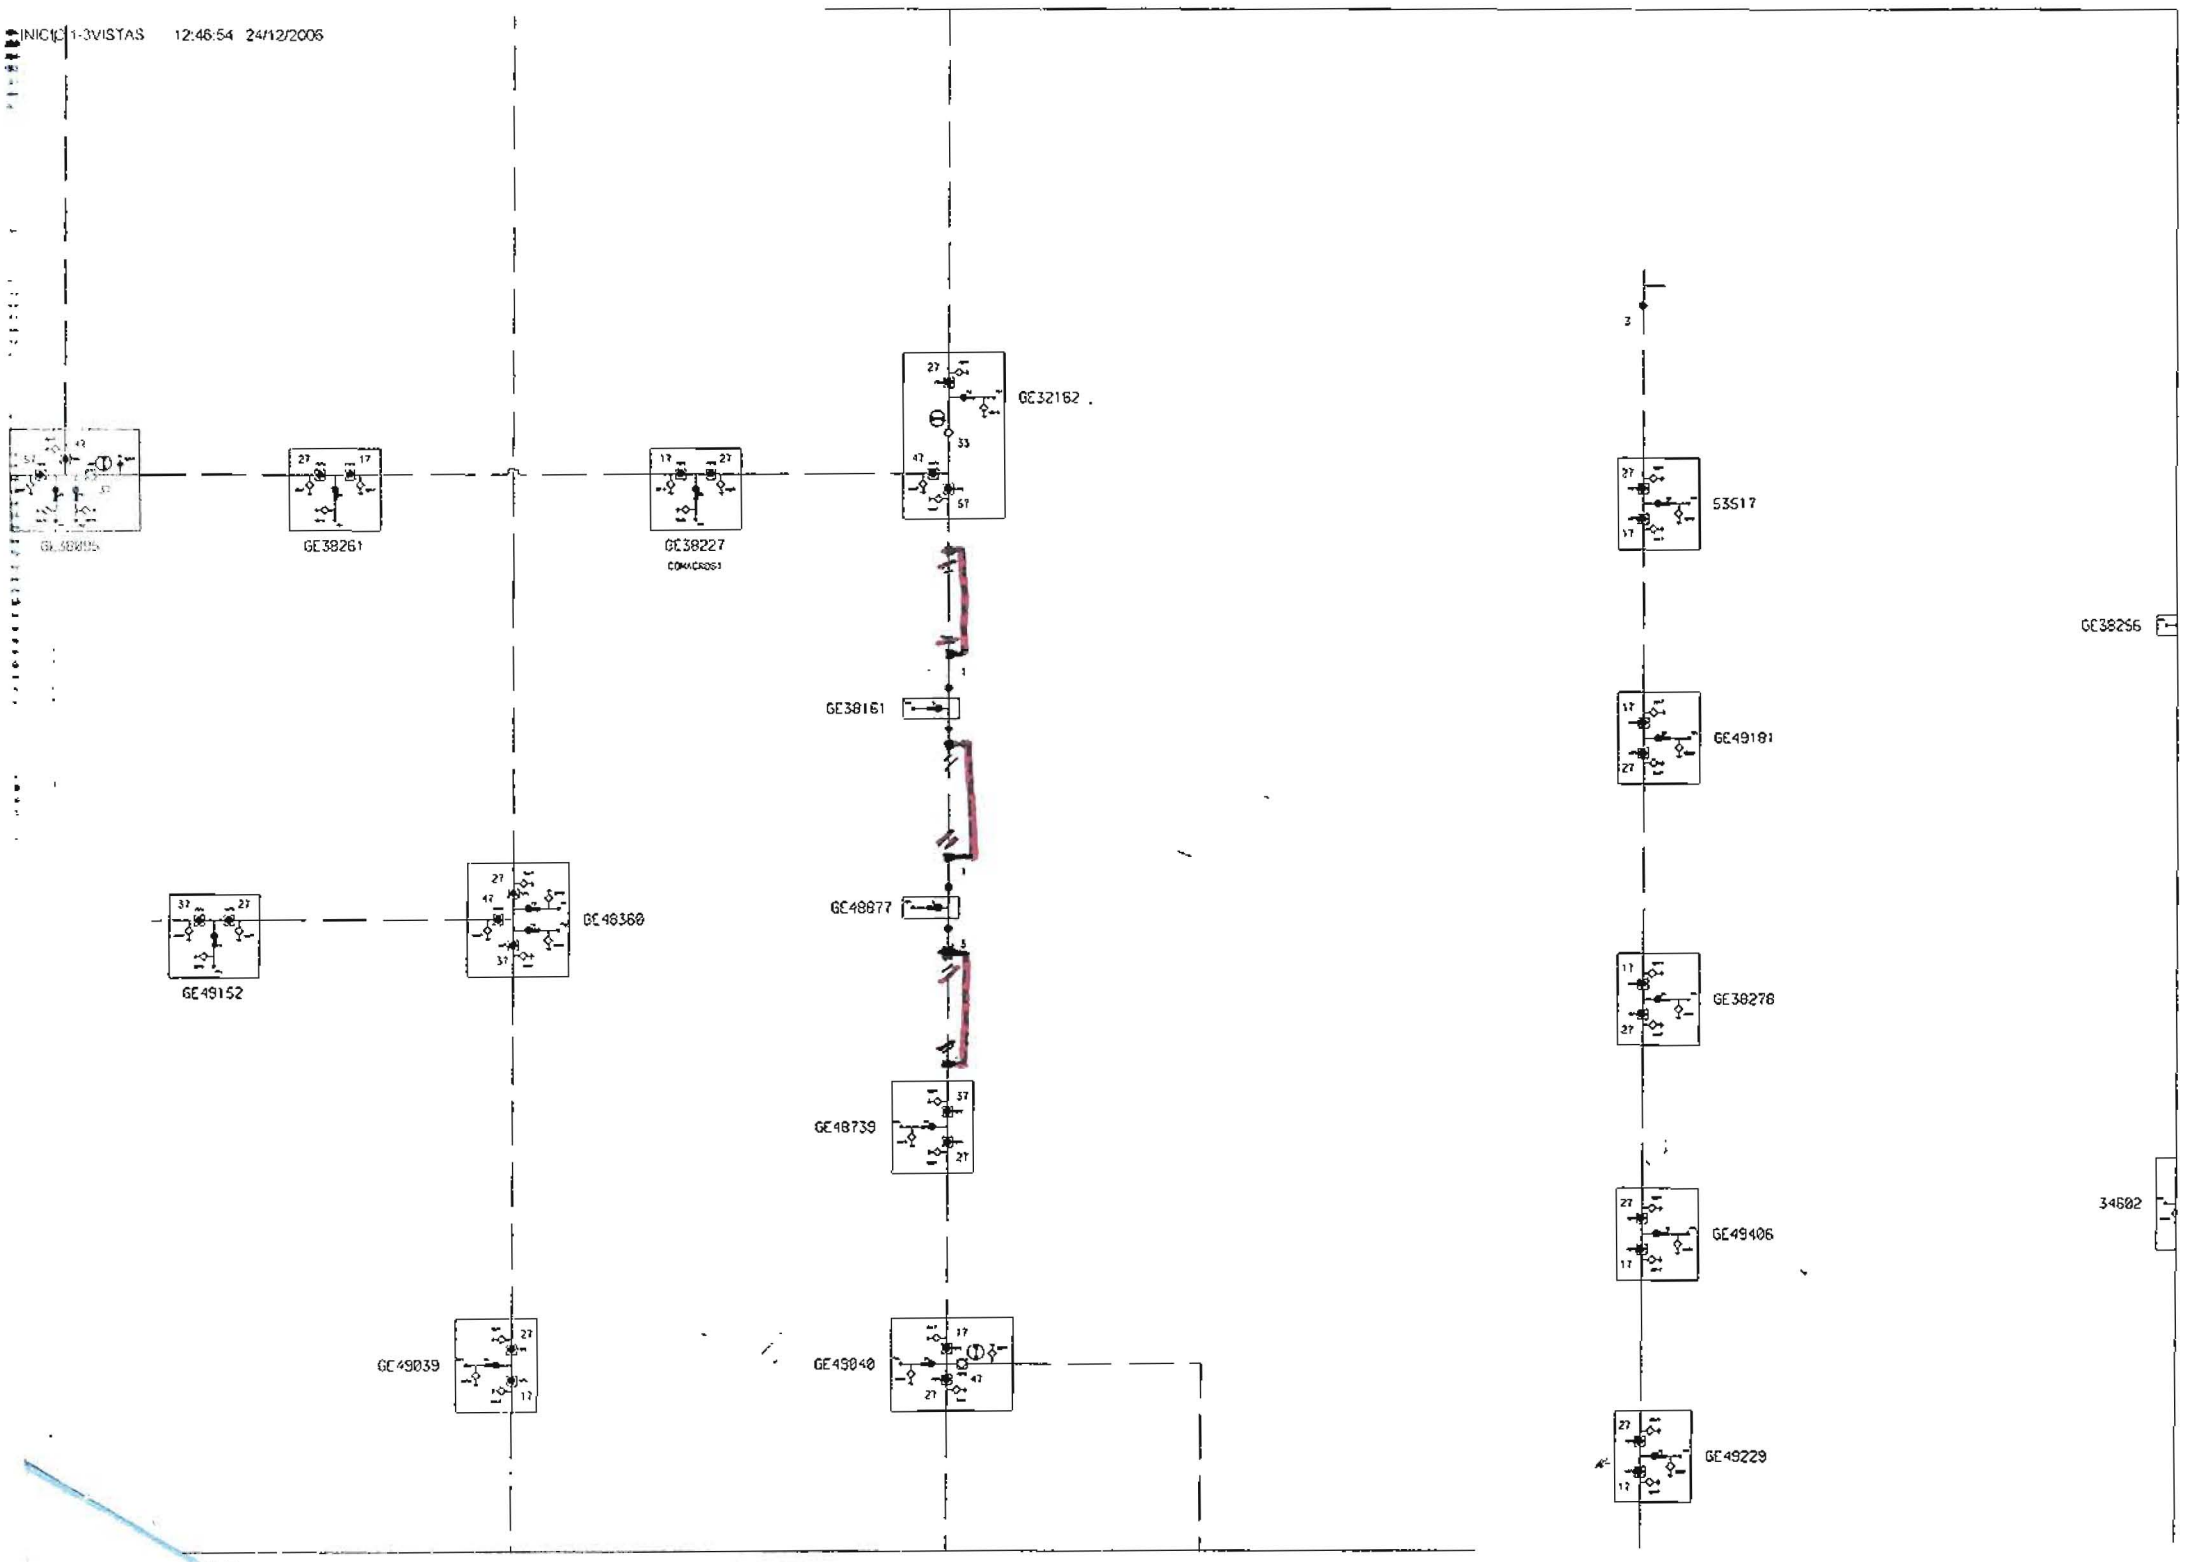
INICIO 1-3VISTAS 12:46:54 24/12/2006
GE38261
GE38227
GE32162
GE38161
GE48877
GE48739
GE48040
GE46360
GE49152
GE49039
53517
GE38256
GE49181
GE38278
GE49406
GE49229
34602

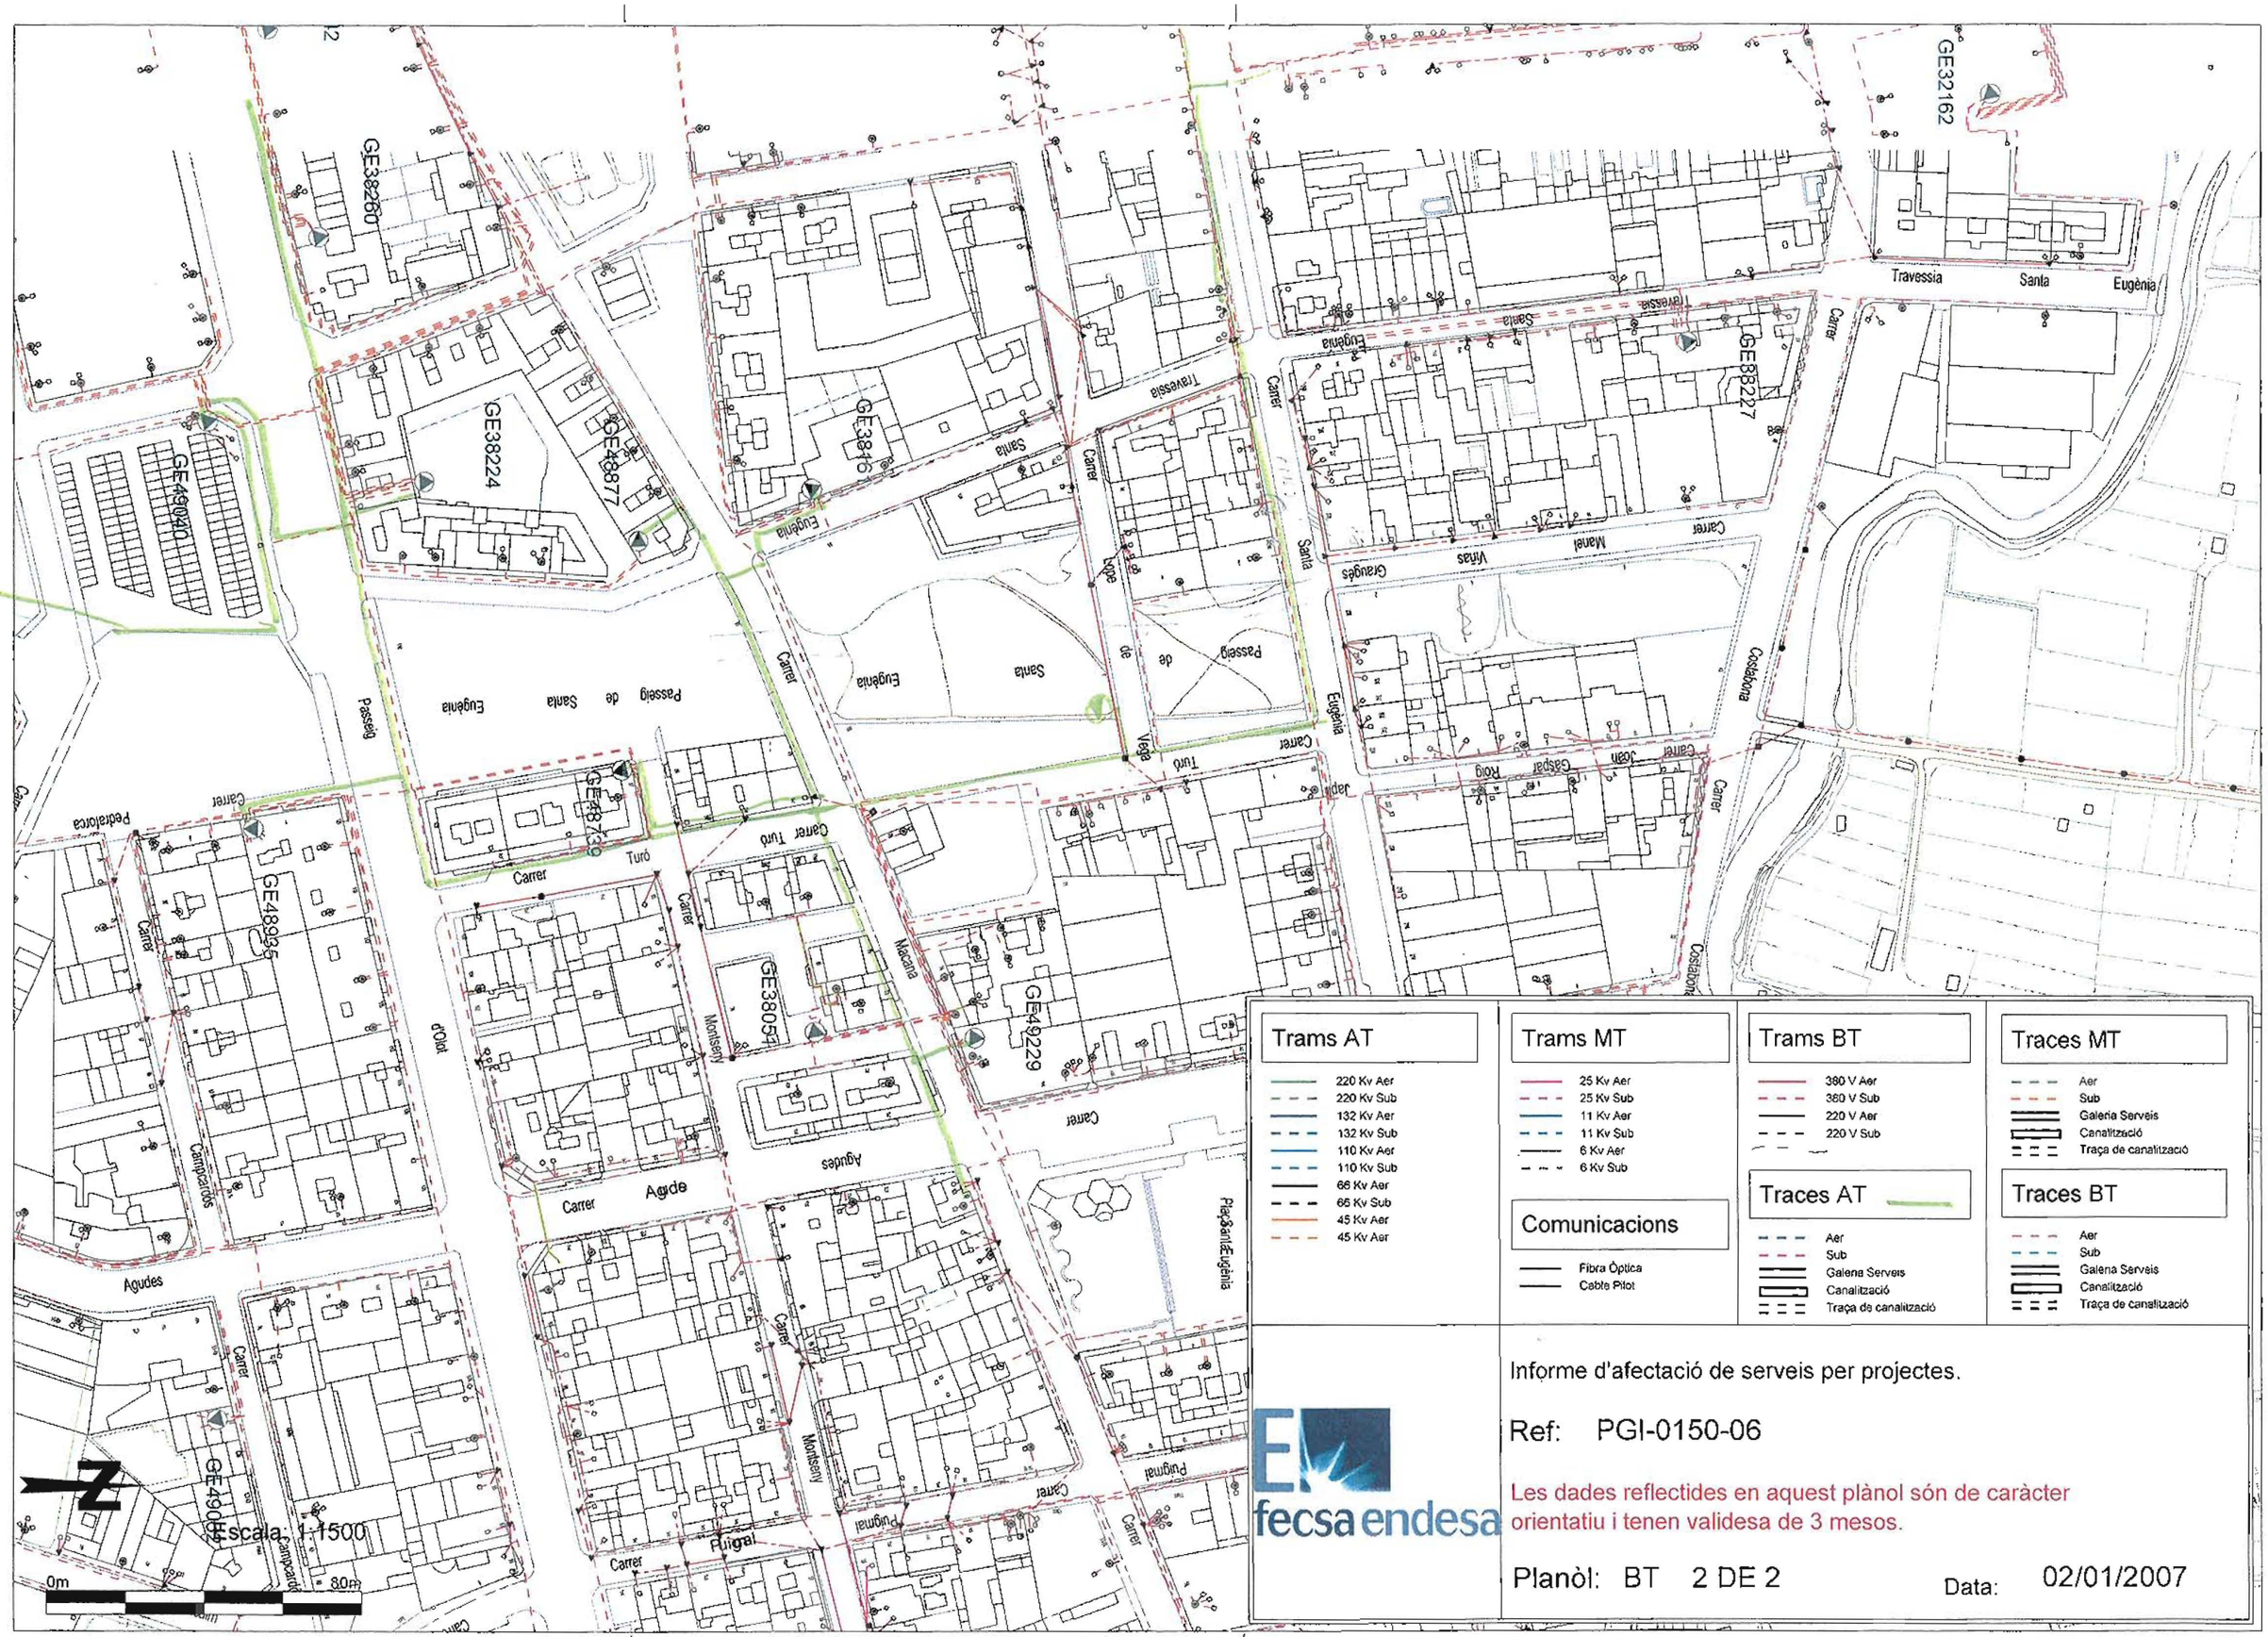

Trams AT	Trams MT	Trams BT	Traces MT
220 Kv Aer	25 Kv Aer	380 V Aer	Aer
220 Kv Sub	25 Kv Sub	380 V Sub	Sub
132 Kv Aer	11 Kv Aer	220 V Aer	Galeria Serveis
132 Kv Sub	11 Kv Sub	220 V Sub	Canalització
110 Kv Aer	6 Kv Aer		Traça de canalització
110 Kv Sub	6 Kv Sub	**Traces AT**	
66 Kv Aer		Aer	**Traces BT**
66 Kv Sub	**Comunicacions**	Sub	Aer
45 Kv Aer	Fibra Òptica	Galeria Serveis	Sub
45 Kv Aer	Cable Pilot	Canalització	Galeria Serveis
		Traça de canalització	Canalització
			Traça de canalització

fecsa endesa

Informe d'afectació de serveis per projectes.

Ref: PGI-0150-06

Les dades reflectides en aquest plànol són de caràcter orientatiu i tenen validesa de 3 mesos.

Planòl: BT 2 DE 2

Data: 02/01/2007

Centre (483675 (m), 4647347 (m), 31)

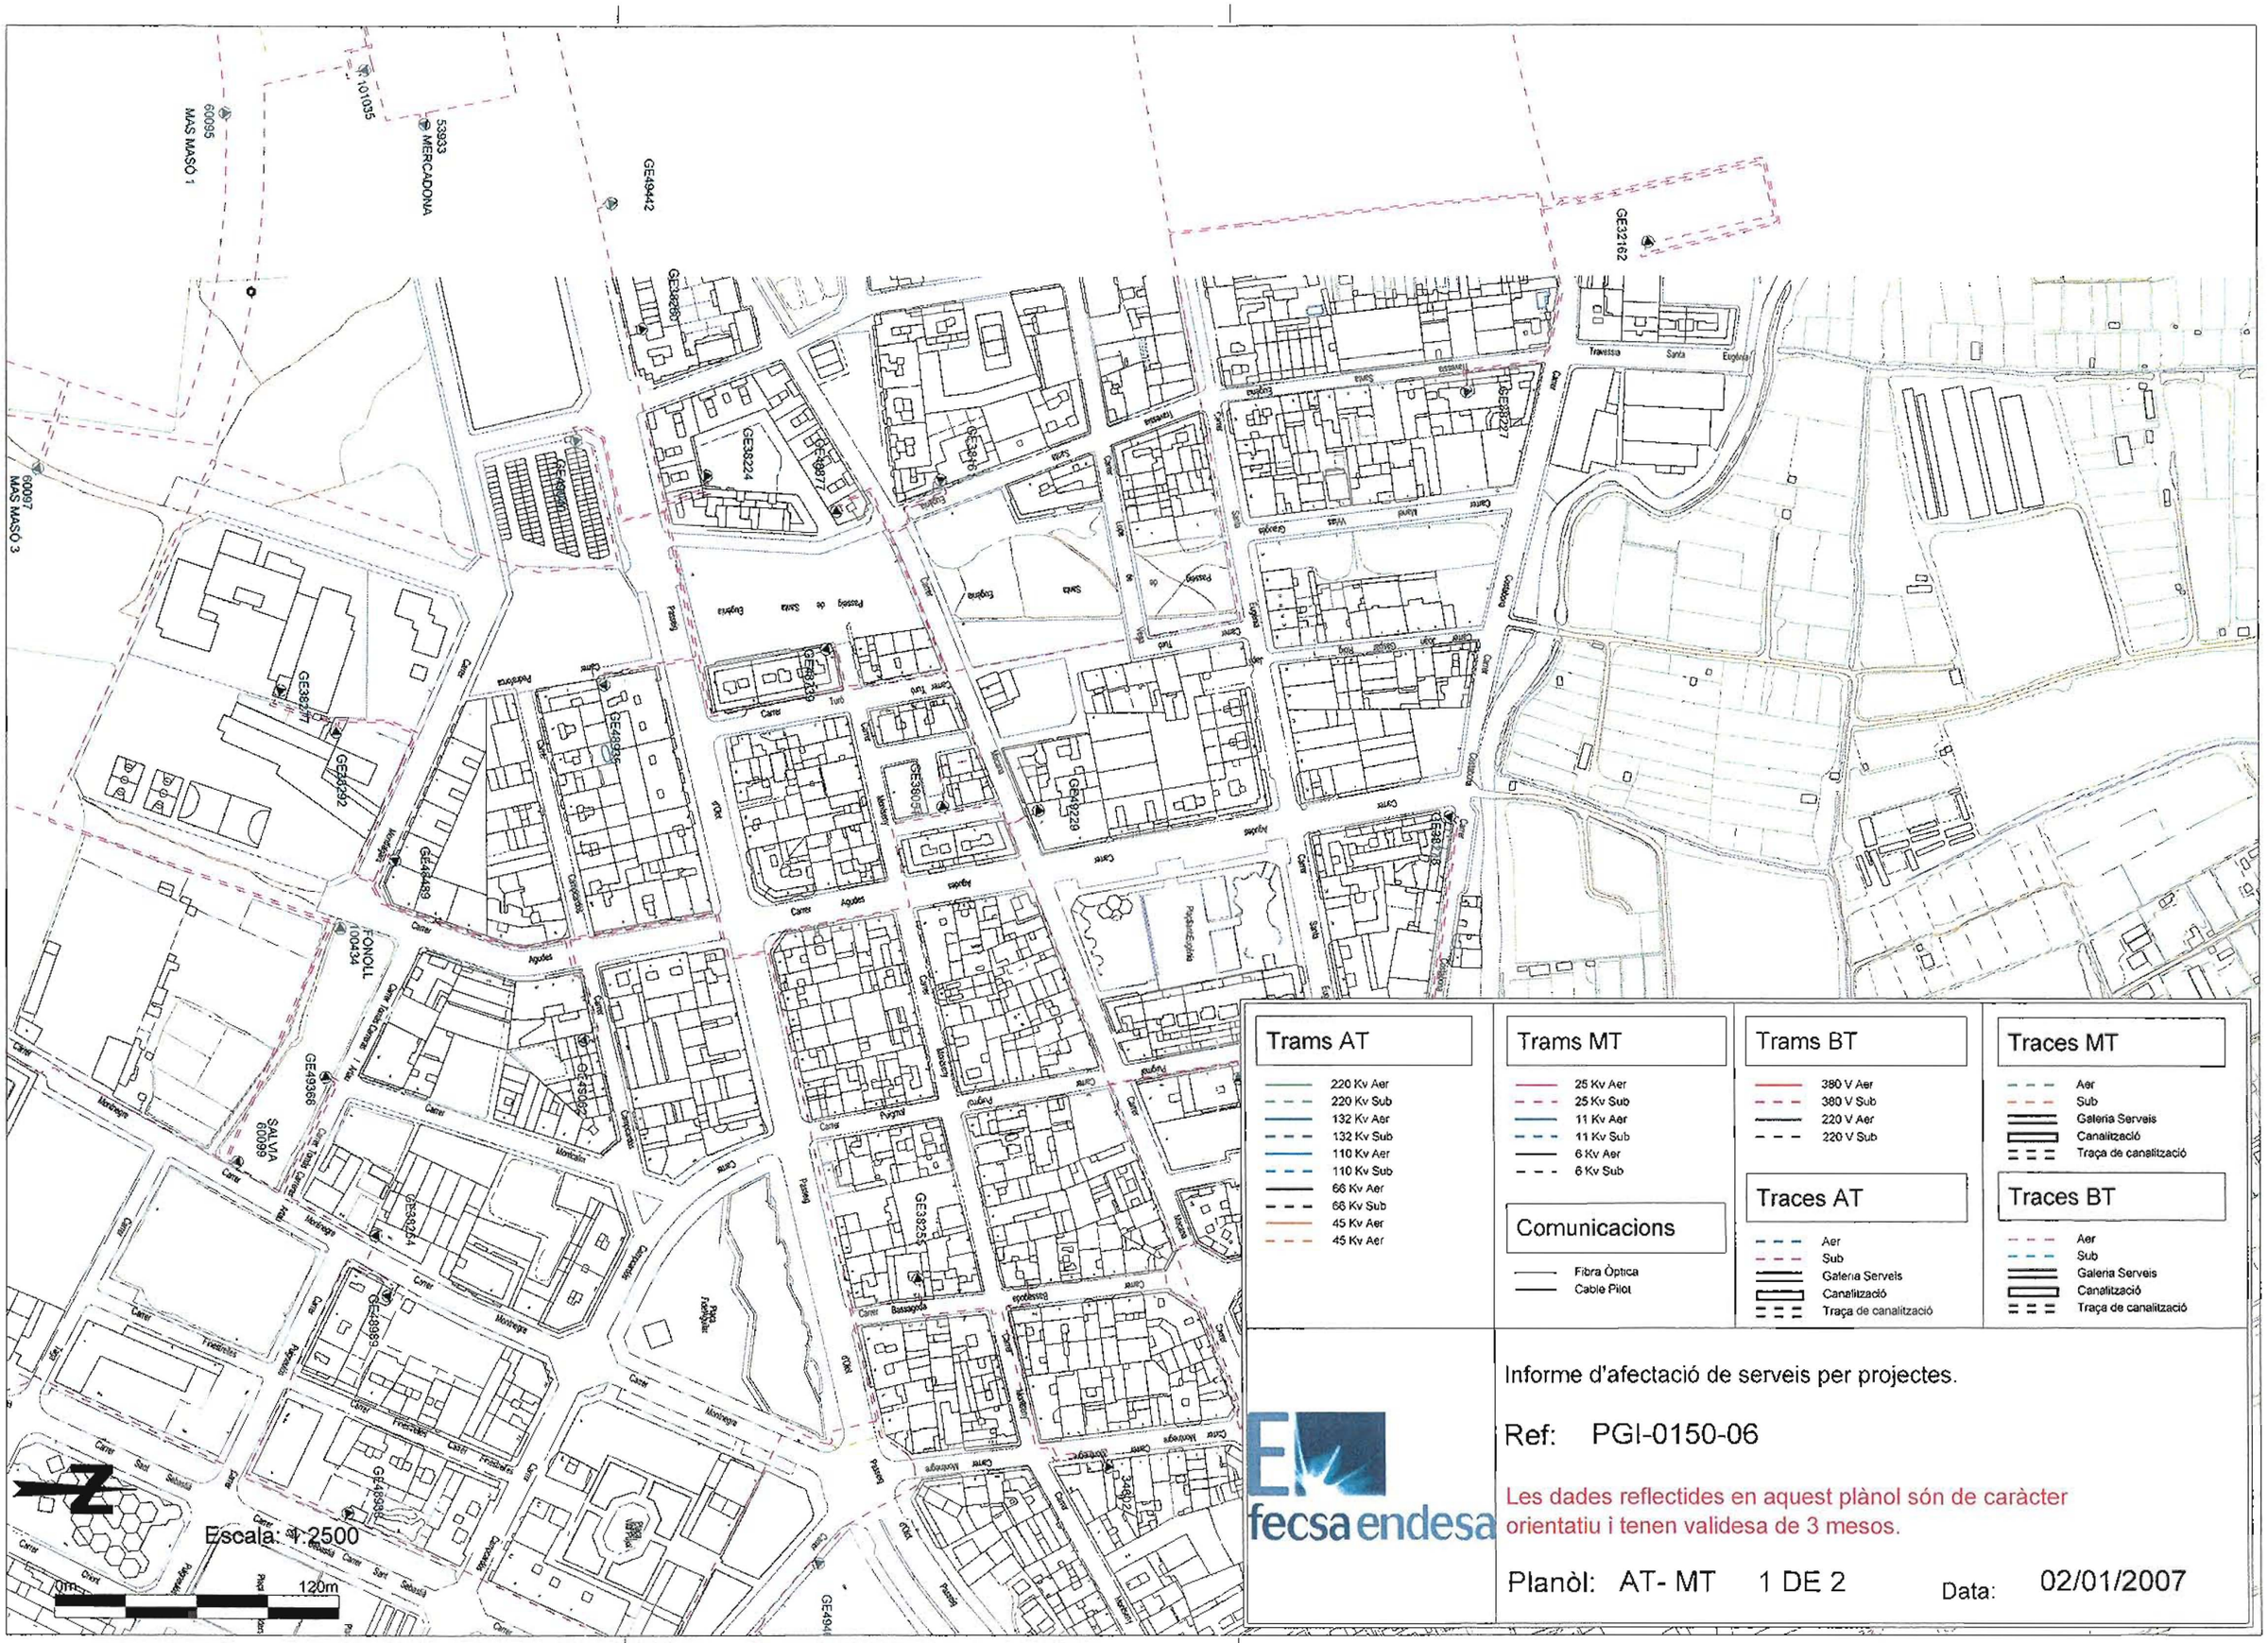
60095
MAS MASÓ 1
101035
53933
MERCADONA
GE49442
GE32162
60097
MAS MASÓ 3
GE38224
GE38477
GE38481
GE38227
GE38271
GE38292
GE49485
GE49489
GE49229
GE38305
GE38603
FONOLL
100434
GE49366
SALMA
60099
GE49505
GE38254
GE38255
GE49369
GE49498
GE48402
Escala: 1:2500
0m
120m
Trams AT
220 Kv Aer
220 Kv Sub
132 Kv Aer
132 Kv Sub
110 Kv Aer
110 Kv Sub
66 Kv Aer
66 Kv Sub
45 Kv Aer
45 Kv Aer
Trams MT
25 Kv Aer
25 Kv Sub
11 Kv Aer
11 Kv Sub
6 Kv Aer
6 Kv Sub
Comunicacions
Fibra Òptica
Cable Pilot
Trams BT
380 V Aer
380 V Sub
220 V Aer
220 V Sub
Traces AT
Aer
Sub
Galeria Serveis
Canalització
Traça de canalització
Traces MT
Aer
Sub
Galeria Serveis
Canalització
Traça de canalització
Traces BT
Aer
Sub
Galeria Serveis
Canalització
Traça de canalització
fecsa endesa
Informe d'afectació de serveis per projectes.
Ref: PGI-0150-06
Les dades reflectides en aquest plànol són de caràcter orientatiu i tenen validesa de 3 mesos.
Planòl: AT- MT 1 DE 2
Data: 02/01/2007
Centro (483738 (m), 4647344 (m), 31)

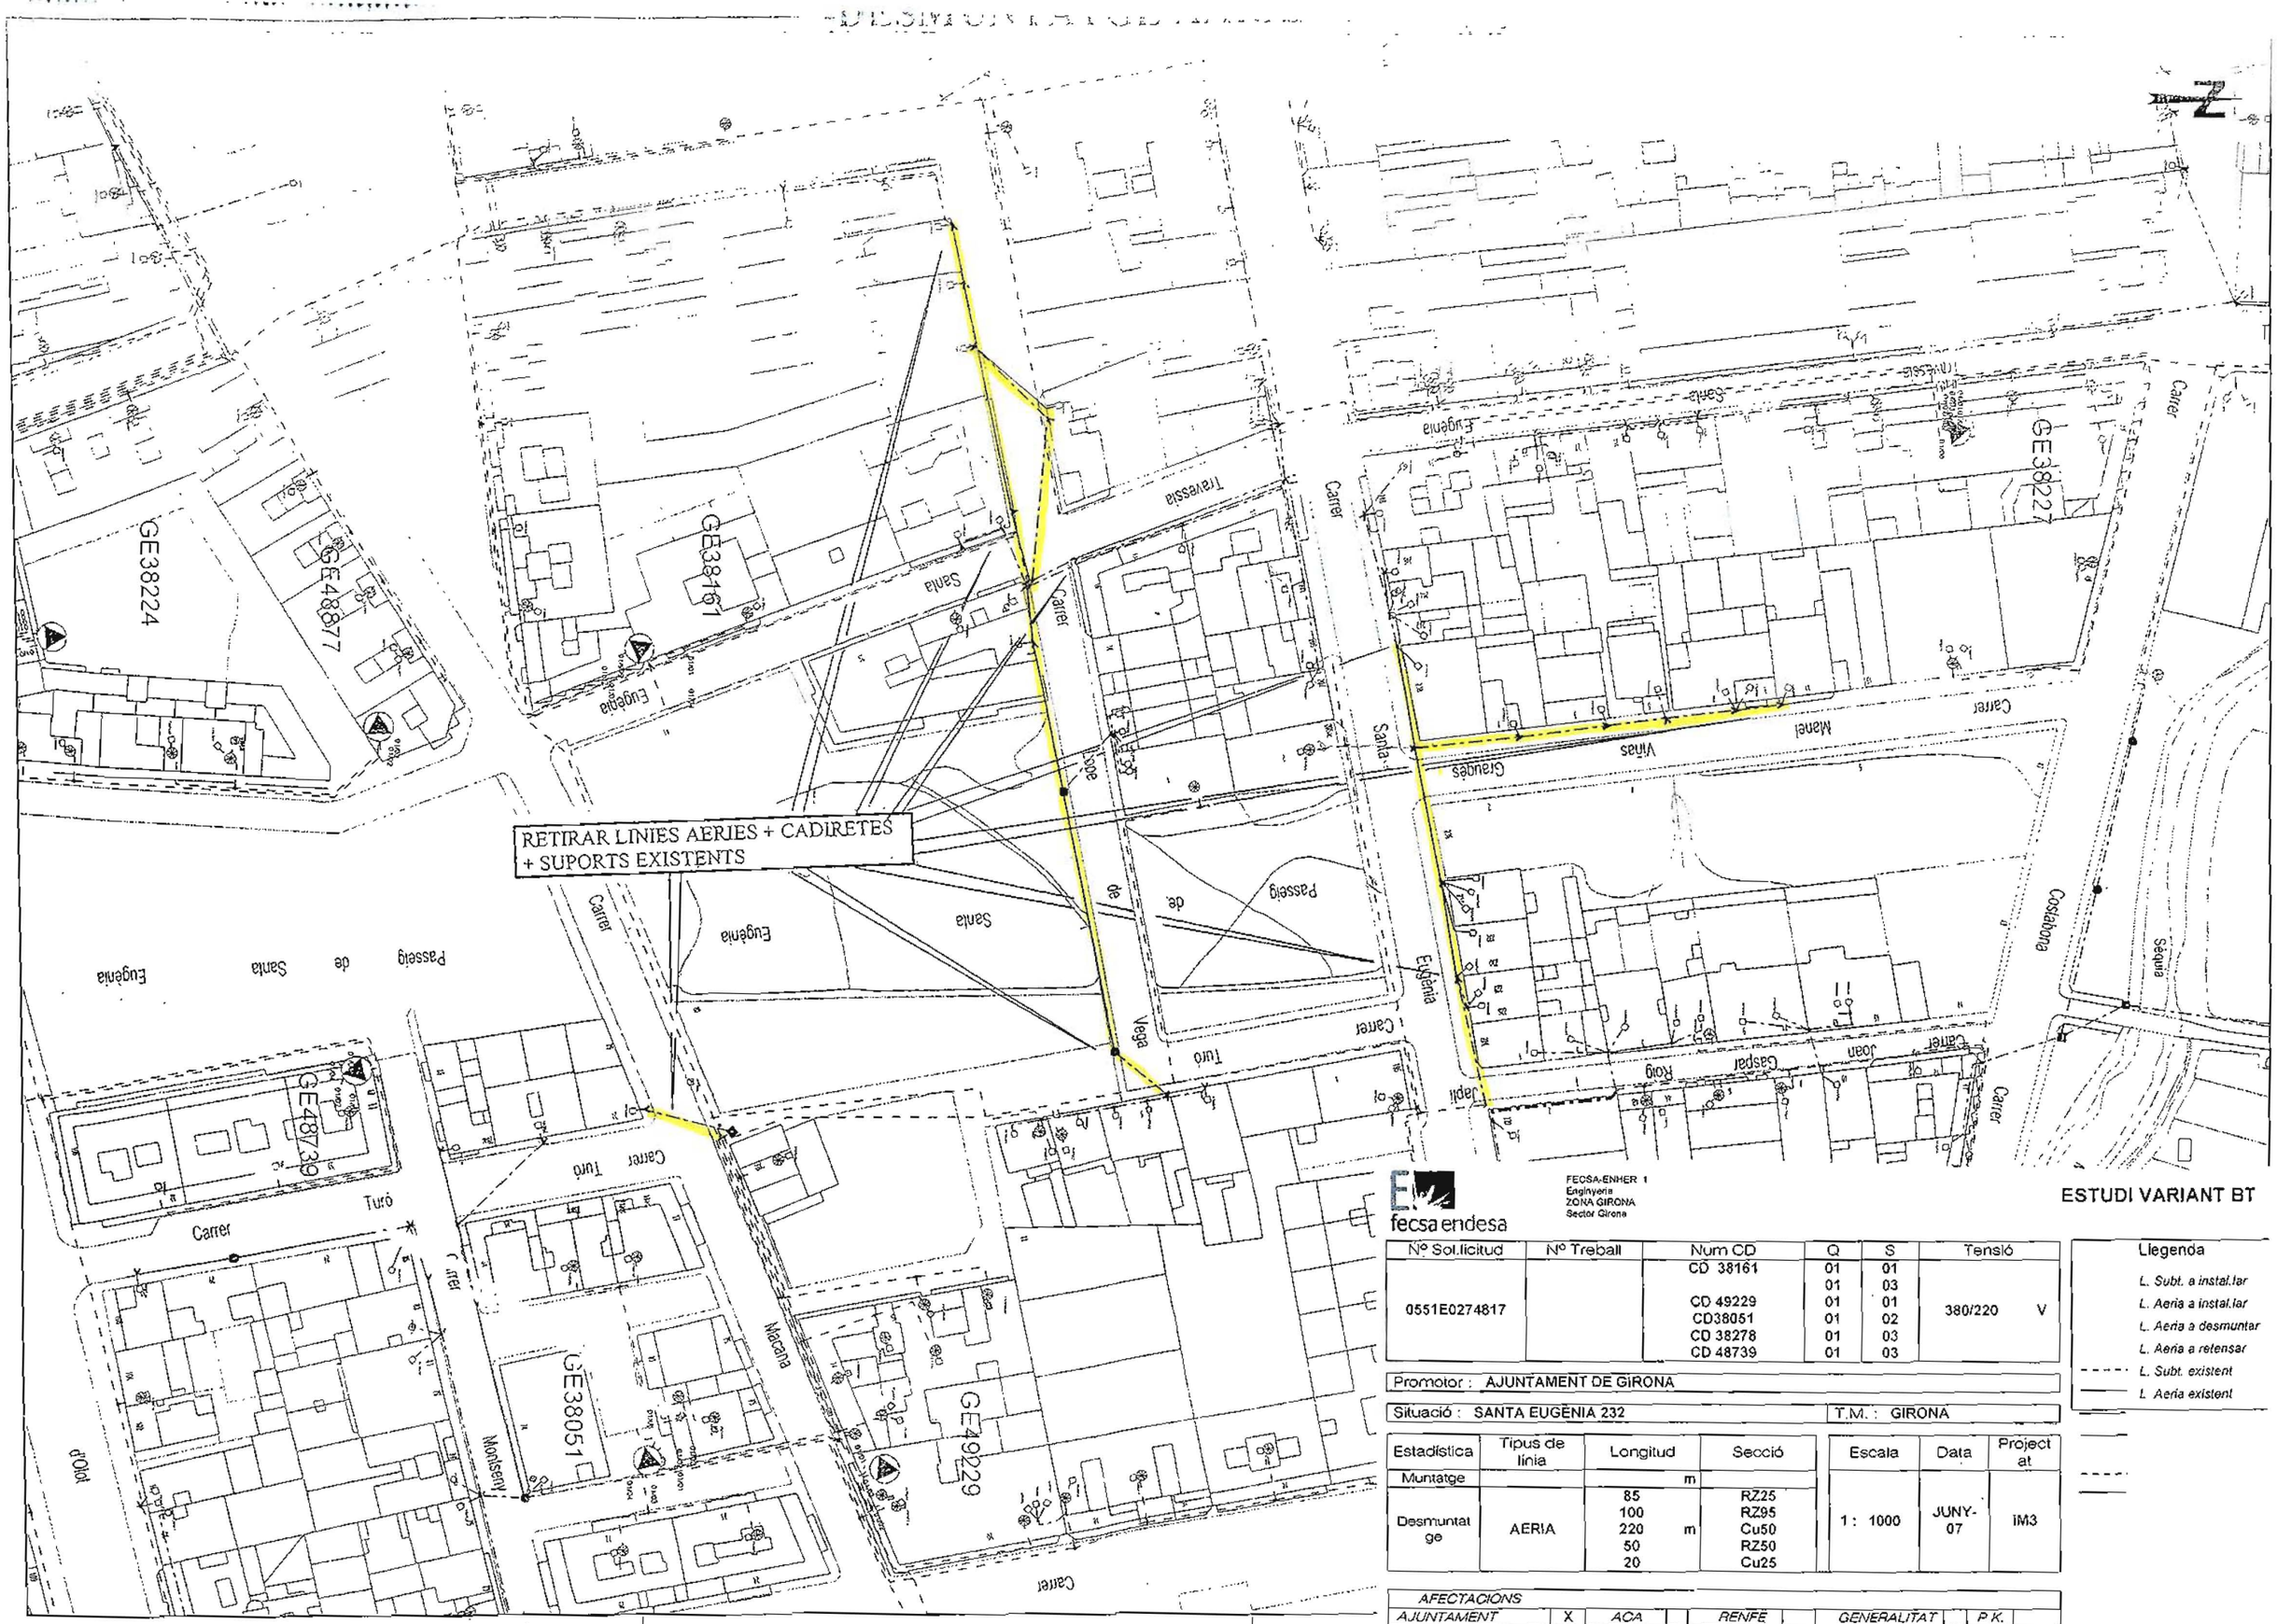

FECSA-ENHER 1
Enginyeria
ZONA GIRONA
Sector Girona

fecsa endesa

ESTUDI VARIANT BT

Nº Sol.licitud	Nº Treball	Num CD	Q	S	Tensió
0551E0274817		CD 38161	01	01	380/220 V
			01	03	
		CD 49229	01	01	
		CD38051	01	02	
		CD 38278	01	03	
		CD 48739	01	03	

Promotor : AJUNTAMENT DE GIRONA

Situació : SANTA EUGÈNIA 232 — T.M. : GIRONA

Estadística	Tipus de línia	Longitud	Secció
Muntatge		m	
Desmuntatge	AERIA	85	RZ25
		100	RZ95
		220 m	Cu50
		50	RZ50
		20	Cu25

Escala	Data	Projecte
1 : 1000	JUNY-07	IM3

AFECTACIONS											
AJUNTAMENT		X	ACA		RENFE		GENERALITAT		P.K.		
ESTAT		P.K		DIPUTACIÓ		P.K.		TELEFONIA			

Llegenda

- L. Subt. a instal.lar
- L. Aeria a instal.lar
- L. Aeria a desmuntar
- L. Aeria a retensar
- L. Subt. existent
- L. Aeria existent

Este documento es propiedad de FECSA y queda prohibida su reproducción total o parcial o uso por cualquier medio, sin autorización expresa

OBSERVACIONS :
-PERMISOS PARTICULARS, ADAPTACIÓ ESCOMESES, A CÀRREC DEL CLIENT.
-EN ELS 2 ENCREUAMENTS PREVISTOS ENTRE LA LINIA ELÈCTRICA BT AMB EL COL.LECTOR, ES MANTINDRÀ UNA DISTÀNCIA ≥ 0,3m, EN EL CAS DE NO PODER MANTENIR AQUESTA DISTÀNCIA, ANIRAN SEPARADES PER DIVISORIES DE MATERIAL INCOMBUSTIBLE D'ADEQUADA RESISTÈNCIA MECÀNICA.

TRASPASSAR SUBMINISTRAMENT DE CT 38278 Q1 S3 A CT 38161 Q1 S1

CONVERSIÓ SUBT./AERI + NOVA ESTESA GRAPADA EN FAÇANA RZ95

FER 2 EMPALMAMENTS + CDU

FER 4 EMPALMENTS + INSTAL.LAR 2 CAIXES DE SECCIONAMENT PER A SUBMINISTRAMENTS EXISTENTS

FER 2 EMPALMAMENTS AL240/AL240 + CAIXA DE SECCIONAMENT

FER 1 EMPALMAMENT + NOVA ESTESA 1C AL240 EN 2 T.F.

FER 2 CONVERSIONS + NOVA ESTESA SUBT. 2C AL240 EN 4 T.F.

CONVERSIÓ SUBT./AERI + NOVA ESTESA GRAPADA EN FAÇANA RZ95

FER EMPALMAMENT + NOVA ESTESA AL240 + CDU

FER EMPALMAMENT DERIVACIÓ + CONVERSIÓ SUBT/AERI

EFECTUAR 2 EMPALMAMENTS AL240/AL240 +NOVA ESTESA SUBT. 1C AL240

TRASPASSAR SUBMINISTRAMENT DEL GE38051/02 AL GE38161/01

SECCIONAR LINIA + FER EMPALMAMENT SUBT.

INSTAL.LAR CDU'S PER ALS SUBMINISTRAMENTS EXISTENTS

NOVA ESTESA SUBT 1C AL240

FER EMPALMAMENT EN DERIVACIÓ + CONVERSIÓ SUBT / AERI + FER NOVA ESTESA GRAPADA EN FAÇANA RZ50

RETIRAR CONVERSIÓ + FER EMPALMAMENT SUBT. AL240/AL240

DESFER EMPALMAMENT EXISTENT+ FER EMPALMAMENT EN DERIVACIÓ AL GE49229/01

FER 2 EMPALMAMENTS + INSTAL.LAR CDU + CONVERSIÓ SUBT./AERI TRASPASSAR SUBMINISTRAMENTS DEL GE38161/01 AL GE38051/02

SECCIONAR LINIA + FER 2 EMPALMAMENTS AL240/AL240 + NOVA ESTESA SUBT 2C AL240 EN 4 T.F. + INSTAL.LAR CDU PER A SUBMINISTRAMENT EXISTENT

TRASPASSAR SUBMINISTRAMENTS DEL GE38161/03 AL GE49229/01

GE38260 GE38224 GE48877 GE38161 GE48739 GE38051 GE49229 GE38227

Carrer Eugènia Santa Passeig Turó Vega Maçana Montseny d'Olot Vinas Manel Costabona Joan Caspar Roig

ESTUDI VARIANT B

fecsa

Nº Sol.licitud	Nº Treball	Num CD	O	S	Tensio	Llegenda
0551E0247600		CD GE38161	01	01	380/220 V	L Subt a instal.lar
			01	03		L Aèria a instal.lar
		GE49229	01	01		L Aèria a desmun
		GE38051	01	02		L Aèria a retensar
		GE38278	01	03		L Subt existent
		GE48739	01	03		L Aèria existent

Promotor AJUNTAMENT DE GIRONA

Situació SANTA EUGENIA 232 T.M. GIRONA

Estadística	Tipus de línia	Longitud	Secció
Muntatge	AERIA	75 m	1C RZ95
		15 m	1C RZ50
	SUBT.	430 m	1C AL240
		135 m	2C AL240
Desmuntatge		m	

Escala	Data	Projectat
1 : 1000	DES.-06	iM3

AFECTACIONS
AJUNTAMENT X ACA HELPE GELENA
FECSA P.V. CREVILLENT P.V. TELEFO

Este documento es propiedad de FECSA y queda prohibida su reproduccion total o parcial o uso por cualquier medio sin autorizacion expresa

Centro (463619 (m), 4647325 (m), 31

OBSERVACIONS:
-EN L'ENCREUAMENT ENTRE LA LÍNIA ELÈCTRICA I EL COL·LECTOR, ES MANTINDRÀ UNA DISTÀNCIA >0,3m, EN EL CAS DE NO PODER MANTENIR AQUESTA DISTÀNCIA, ANIRAN SEPARADES PER DIVISÒRIES DE MATERIAL INCOMBUSTIBLE D'ADEQUADA RESISTÈNCIA MECÀNICA

SECCIONAR LÍNIA + FER EMPALMAMENT AL150/AL240 (18/30 KV)

NOVA ESTESA SUBT. 1C AL240 (18/30 KV)

LÍNIA MT AL 4/2 BONMATI (25KV)

GE38224
GE49040
GE48877
GE48736
GE48935
GE38051
GE38816

Carrer Eugènia
Carrer Santa
Carrer Tavessa
Carrer Turó
Carrer Vega
Carrer Passeig de
Carrer Gaspar Roig
Carrer Manel Vinas Granges
Carrer Pedrinyà
Carrer Campcardós
Carrer Agudes
Carrer d'Olot
Carrer Montseny

2TF

Este documento es propiedad de FECSA y queda prohibida su reproducción total o parcial o uso por cualquier medio, sin autorización exp

fecsa endesa

FECSA-ENHER 1
Enginyeria
ZONA GIRONA
Sector Girona

ESTUDI VARIANT MT

Nº Sol.licitud	Nº Treball	Num CD / CM	Identificació Línia M.T.	Tensió
0551E0274817		CD	BONMATI	25 kV

Promotor : AJUNTAMENT DE GIRONA

Situació : SANTA EUGÈNIA 232 — T.M. : GIRONA

Estadística	Tipus de línia	Longitud	Secció
Muntatge	SUBT	230 m	1C AL240
Desmuntatge		m	

Escala	Data	Projecte
1 : 1000	JUNY-07	iM3

AFECTACIONS											
AJUNTAMENT		X	ACA		RENFE		GENERALITAT		P.K.		
ESTAT		P.K		DIPUTACIÓ		P.K.		TELEFONIA			

Llegenda

- L. Subt. a instal·lar
- L. Aèria a instal·lar
- L. Aèria a desmuntar
- L. Aèria a retensar
- L. Subt. existent
- L. Aèria existent