



PLANTA Escala 1/4000

LLEGENDA


- Rius/Basses
- Sèquia Monar
- Recs principals
- Recs secundaris
- Recs en desús
- Entrada d'aigua a través dels altres recs principals
- Vistes
- Veure plantol detall recs
- Línia Dx

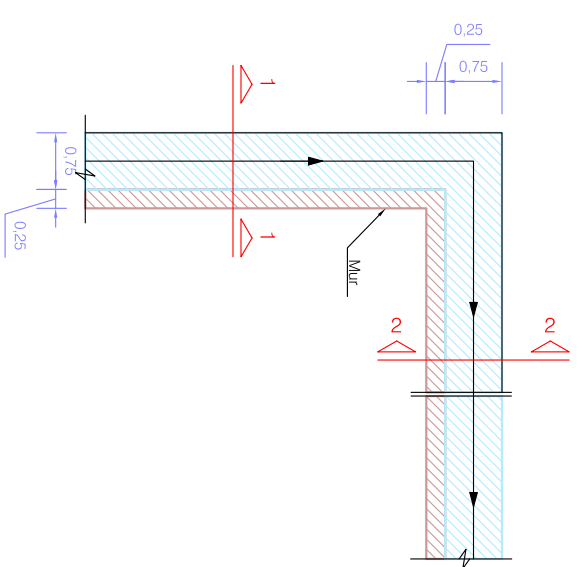


D1.1 PLANTA Escala 1/100

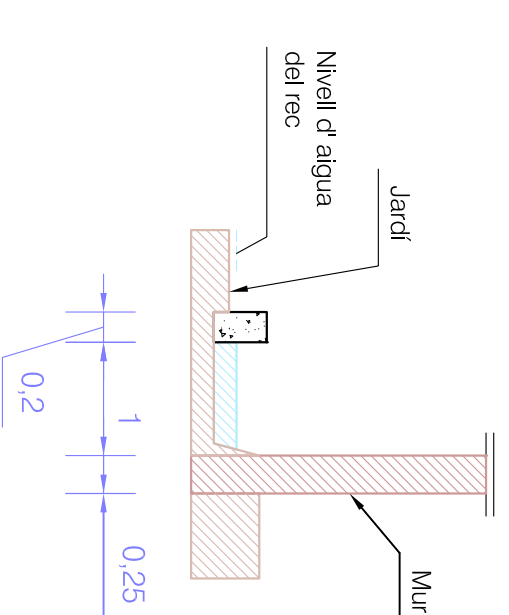


D1.2 SECCIÓ 1-1 Escala 1/50

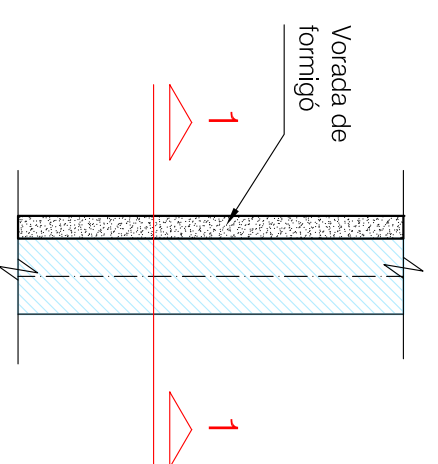

D2.1 PLANTA Escala 1/50

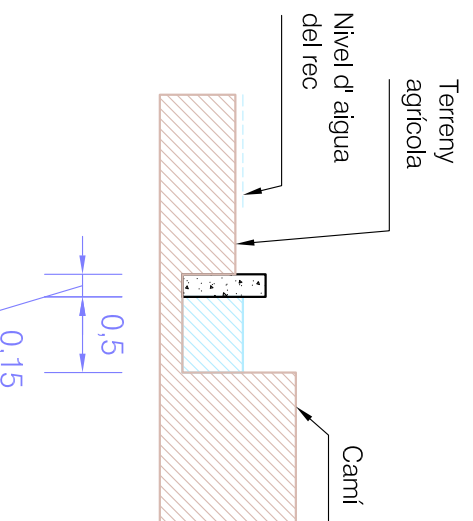

D2.2 SECCIÓ 1-1 Escala 1/50

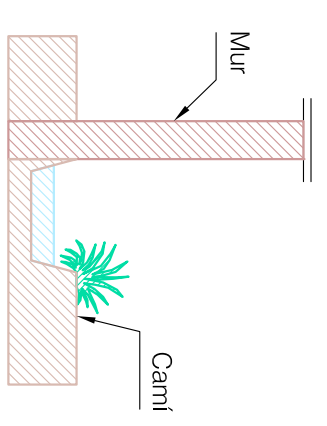

D1.3 SECCIÓ 2-2 Escala 1/50



PLA ESPECIAL DE LES HORTES DE SANTA EUGÈNIA

8.13 INFORMACIÓ: RECS LÍNIA D, DETALLS D1-D-2

GIRONA, ABRIL 2011

E:1/4.000 - 1/100 - 1/50

Serveis Tècnics Municipals