



PLANTA Escala 1/4000

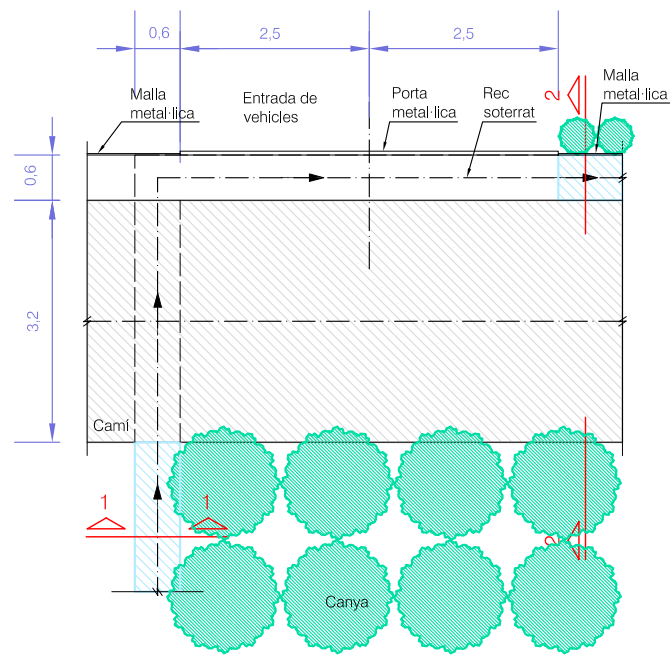


A3.1 PLANTA Escala 1/100

LLEENDA

- Rius/Basses
- Sèquia Monar
- Recs principals
- Recs secundaris
- Recs en desús
- Entrada d'aigua a través dels altres recs principals

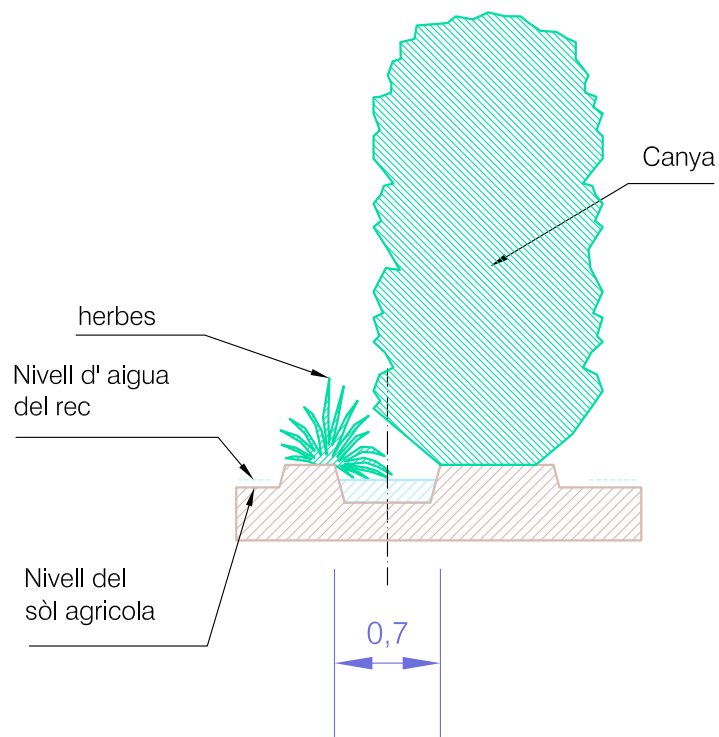

A3.2 SECCIÓ 1-1 Escala 1/50

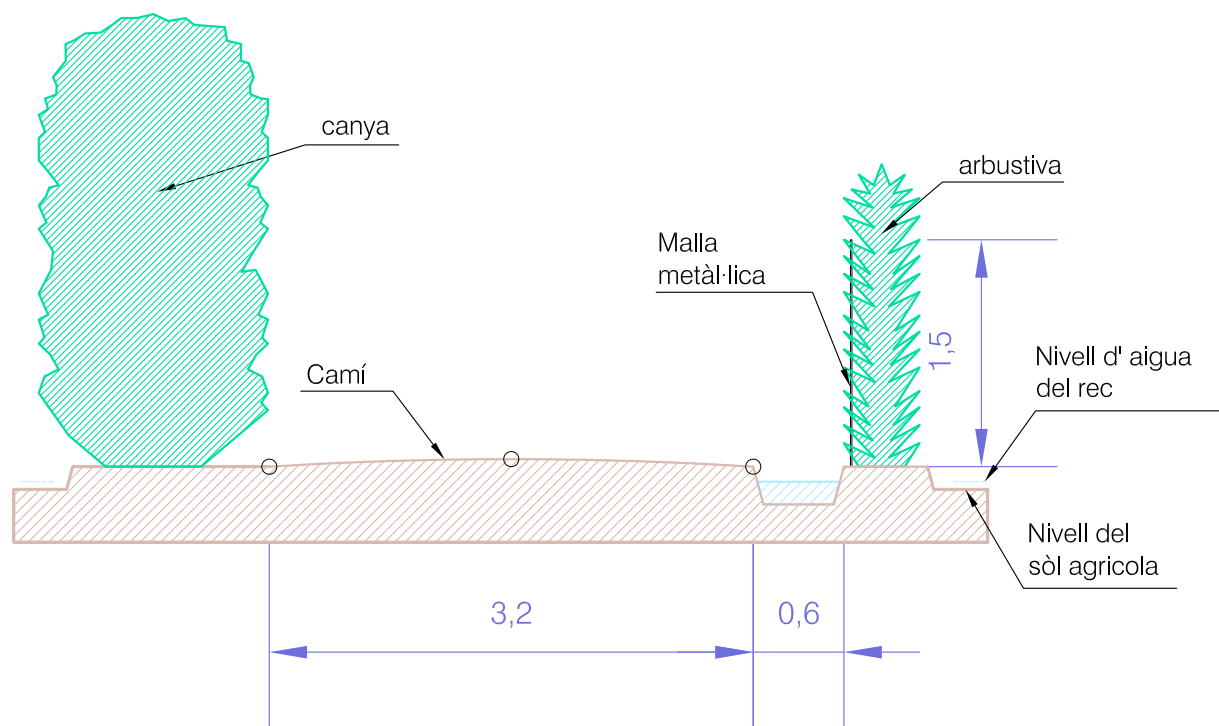

A3.3 SECCIÓ 2-2 Escala 1/50

