




PLANTA Escala 1/4000

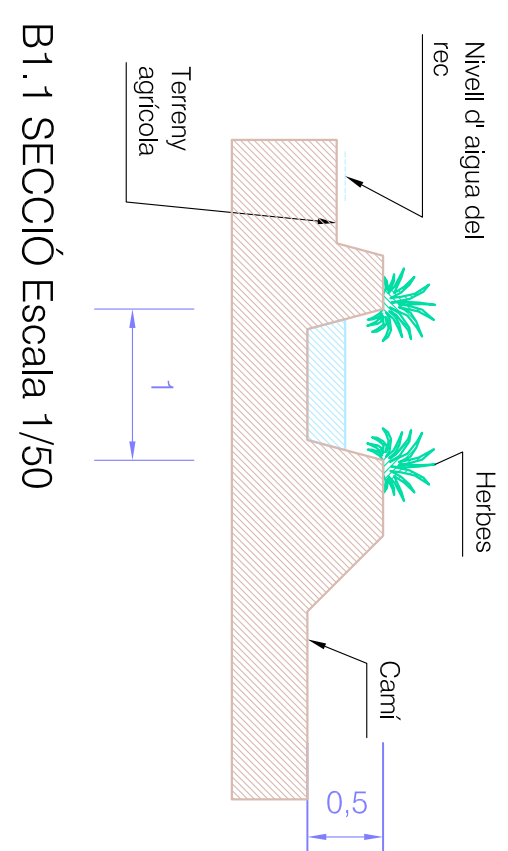


B1.1 SECCIÓ Escala 1/50

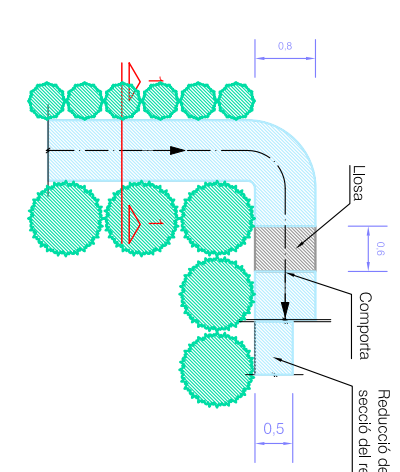


B2.1 PLANTA Escala 1/100

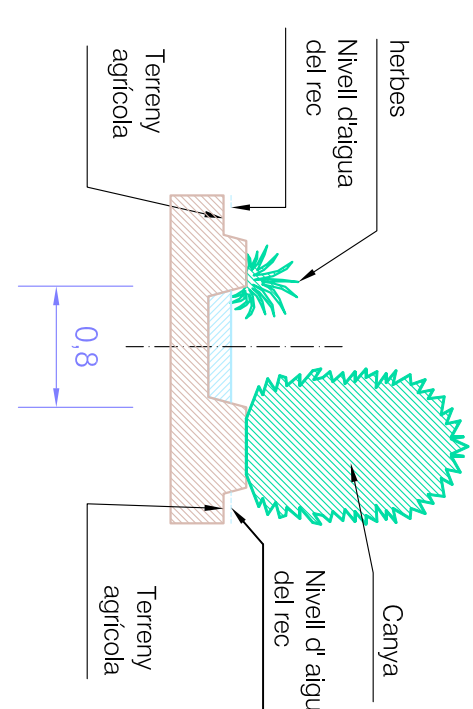


B2.2 SECCIÓ 1-1 Escala 1/50

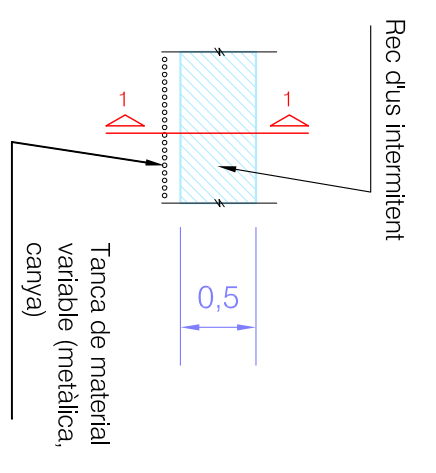


B3.1 PLANTA Escala 1/50

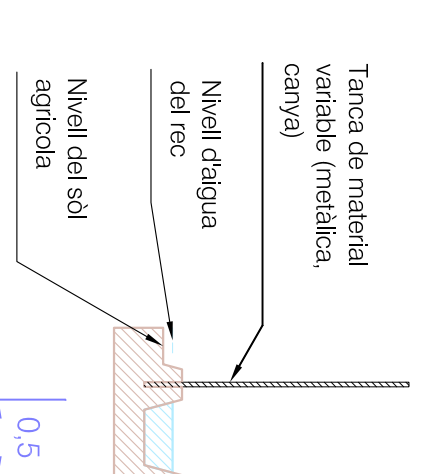


B3.2 SECCIÓ 1-1 Escala 1/50

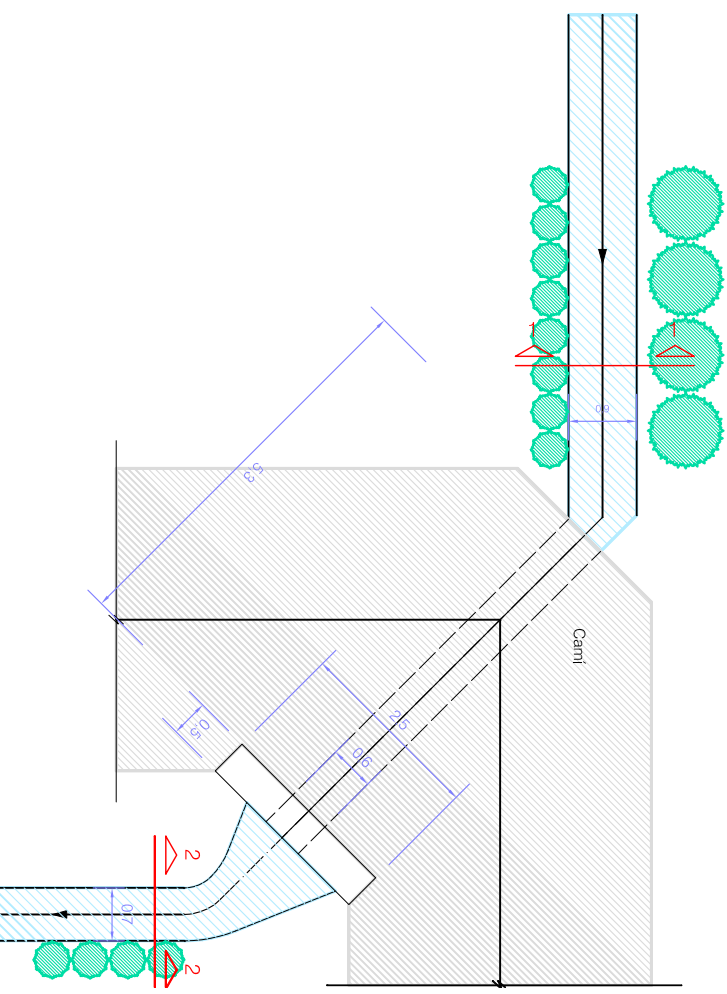

B4.1 PLANTA Escala 1/100

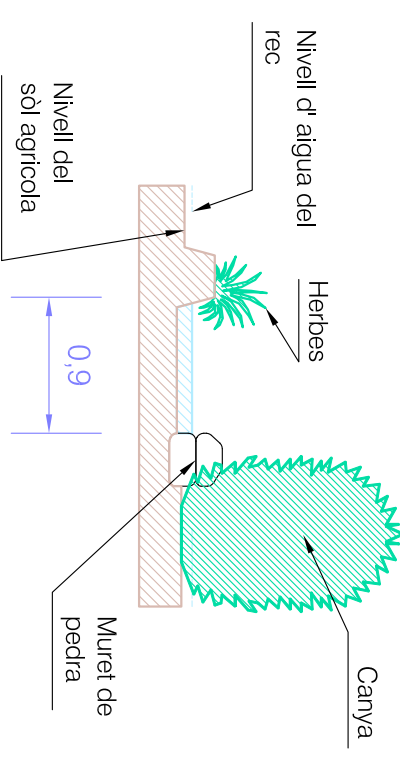

B4.2 SECCIÓ 1-1 Escala 1/50

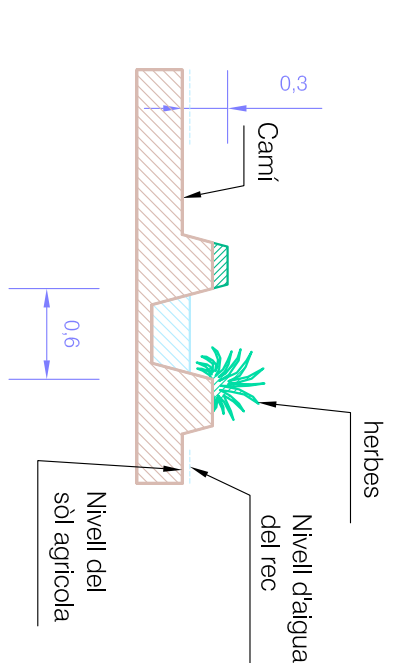

B4.3 SECCIÓ 2-2 Escala 1/50

- LLEGENDA**
- Rius/Bassos
 - Sèquia Monar
 - Recs principals
 - Recs secundaris
 - Recs en desús
 - Entrada d'aigua a través dels altres recs principals

Ajuntament de Girona

PLA ESPECIAL DE LES HORTES DE SANTA EUGÈNIA