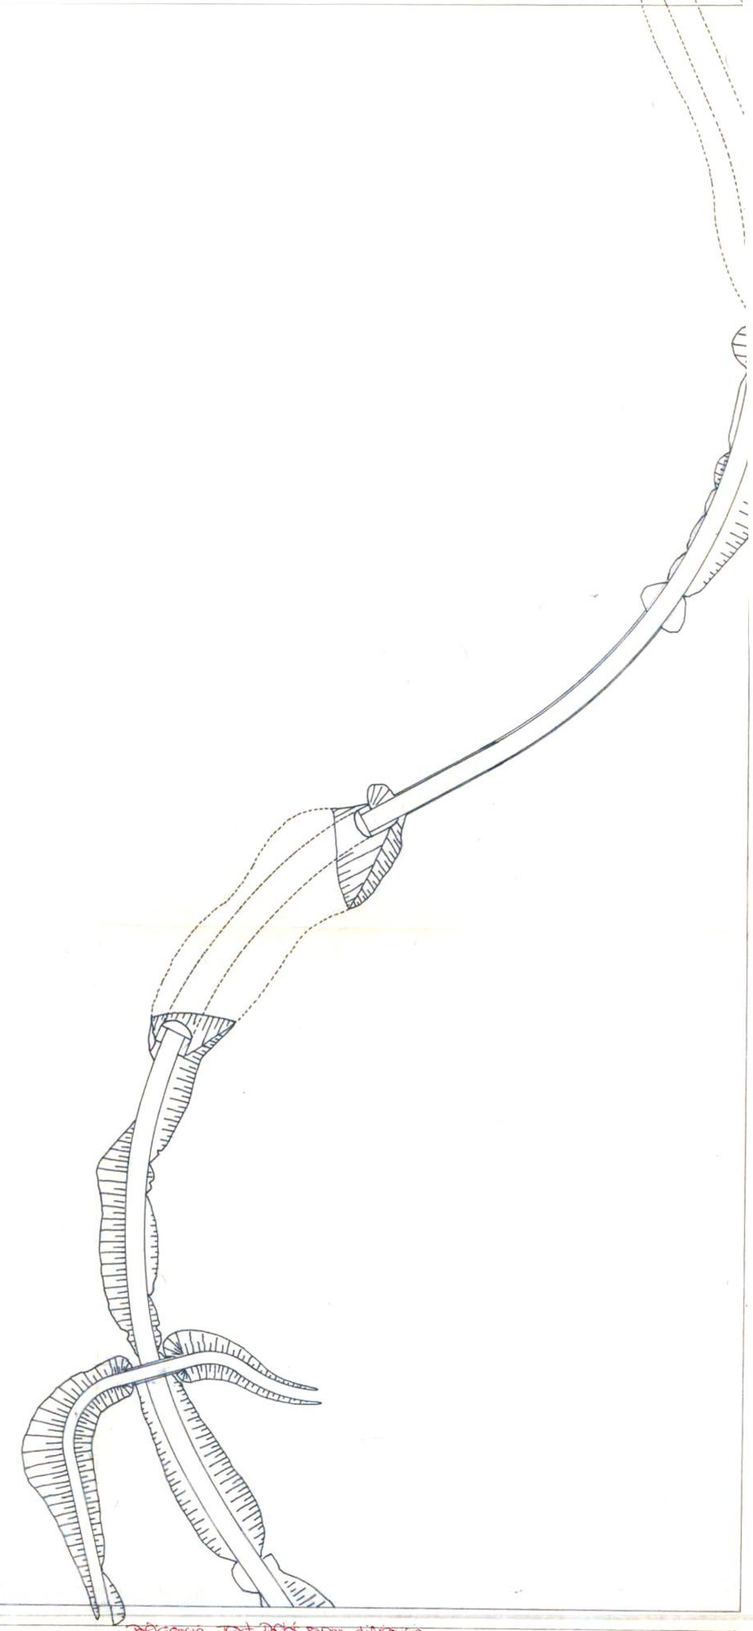

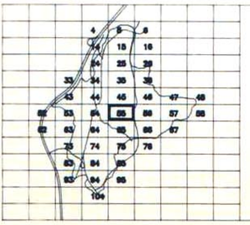

SÒL URBÀ
SÒL URBANITZABLE
PROGRAMAT
NO PROGRAMAT

ESTUDI DE DETALL
UNITATS D'ACTUACIÓ
ÀREA MILLORA URBANA
P.E. REFORMA INTERIOR

SISTEMES GENERALS
1 RED VIARIA BÀSICA I PROTECCIONS
2 SISTEMA FERROVIARI
3 SISTEMA D'ESPAIS LLIURES
3a JARDINS, PLACES
3aP APARCAMENTS
3b PARCS I BOSCOS URBANS
3c CURSOS FLUVIALS
4 DEVESES
5 MASSES FORESTALS
6 EQUIPAMENTS I DOTACIONS COMUNITARIES

SÒL URBÀ
7 CIUTAT ANTIGA
RH REHABILITACIÓ DE LA EDIFICACIÓ
RT RESTAURACIÓ TIPOLOGICA
8 CASAL RURAL
9 EIXAMPLE
9a EIXAMPLE URBÀ
9b EIXAMPLE SUBURBÀ
10 UNITATS D'ACTUACIÓ
11 AREES DE MILLORA URBANA
12 AREES DE REFORMA INTERIOR
13 RESIDENCIAL SUBURBANA
13a EXISTENT
13b DE NOVA ORDENACIÓ
14 CIUTAT JARDÍ
14a PARCEL.LA PETITA
14b PARCEL.LA MITJANA
14c PARCEL.LA GRAN
15 VOLUMETRIA ESPECIFICA
15a EXISTENT
15b DE NOVA ORDENACIÓ
16 INDUSTRIAL
16/X TRANSFORMACIÓ D'US
17 ESPAIS VERDS PRIVATS
17a EXISTENTS
17b DE NOVA CREACIÓ

SÒL URBANITZABLE
VO SECTORS AMB ORDENACIÓ VINCULANT
18 SECTORS DE DESENVOLUPAMENT URBÀ
18a D'INTENSITAT I
18b D'INTENSITAT II
18c D'INTENSITAT III
19 SECTORS DE DESENVOLUPAMENT INDUSTRIAL
20 SECTORS DE DESENVOLUPAMENT DE SERVEIS
21 SECTORS DE DESENVOLUPAMENT D'EQUIPAMENTS

SÒL NO URBANITZABLE
22 HORTS
23 ESPECIAL INTERES AGRÍCOLA
24 RUSTICS
25 FORESTALS
26 ESPECIAL PROTECCIÓ PAISATGÍSTICA ECOLÒGICA
26a FINQUES RUSTIQUES D'ESPECIAL PROTECCIÓ
26b FINQUES RUSTIQUES INCLOSES EN EL P.E.I.N.

DiCkgenio. Text DCpt segons diligencia
estès en el Ayg. Ptl.
El Secretari,

55

Ajuntament de Girona

TEXT REFÓS DEL PLA GENERAL D'ORDENACIÓ URBANA

ORDENACIÓ DEL SÒL URBÀ

ESCALA 1:2.000

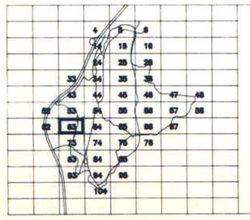

SÒL URBÀ
SÒL URBANITZABLE
PROGRAMAT
NO PROGRAMAT

ESTUDI DE DETALL
UNITATS D'ACTUACIÓ
ÀREA MILLORA URBANA
P.E. REFORMA INTERIOR

SISTEMES GENERALS
1 RED VIARIA BÀSICA I PROTECCIONS
2 SISTEMA FERROVIARI
3 SISTEMA D'ESPAIS LLIURES
3a JARDINS, PLACES
3aP APARCAMENTS
3b PARCS I BOSCOS URBANS
3c CURSOS FLUVIALS
4 DEVESES
5 MASSES FORESTALS
6 EQUIPAMENTS I DOTACIONS COMUNITARIES

SÒL URBÀ
7 CIUTAT ANTIGA
RH REHABILITACIÓ DE LA EDIFICACIÓ
RT RESTAURACIÓ TIPOLÒGICA
8 CASAL RURAL
9 EIXAMPLE
9a EIXAMPLE URBÀ
9b EIXAMPLE SUBURBÀ
10 UNITATS D'ACTUACIÓ
11 ÀREES DE MILLORA URBANA
12 ÀREES DE REFORMA INTERIOR
13 RESIDENCIAL SUBURBANA
13a EXISTENT
13b DE NOVA ORDENACIÓ
14 CIUTAT JARDÍ
14a PARCEL·LA PETITA
14b PARCEL·LA MITJANA
14c PARCEL·LA GRAN
15 VOLUMETRIA ESPECÍFICA
15a EXISTENT
15b DE NOVA ORDENACIÓ
16 INDUSTRIAL
16/X TRANSFORMACIÓ D'ÚS
17 ESPAIS VERDS PRIVATS
17a EXISTENTS
17b DE NOVA CREACIÓ

SÒL URBANITZABLE
VO SECTORS AMB ORDENACIÓ VINCULANT
18 SECTORS DE DESENVOLUPAMENT URBÀ
18a D'INTENSITAT I
18b D'INTENSITAT II
18c D'INTENSITAT III
19 SECTORS DE DESENVOLUPAMENT INDUSTRIAL
20 SECTORS DE DESENVOLUPAMENT DE SERVEIS
21 SECTORS DE DESENVOLUPAMENT D'EQUIPAMENTS

SÒL NO URBANITZABLE
22 HORTS
23 ESPECIAL INTERES AGRÍCOLA
24 RUSTICS
25 FORESTALS
26 ESPECIAL PROTECCIÓ PAISATGÍSTICA ECOLÒGICA
26a FINQUES RUSTIQUES D'ESPECIAL PROTECCIÓ
26b FINQUES RUSTIQUES INCLOSES EN EL P.E.I.N.

Diligència: Text Refós segons dictaminat en el RD de fecha 1995 el setembre

63

Ajuntament de Girona

TEXT REFÓS DEL PLA GENERAL D'ORDENACIÓ URBANA

ORDENACIÓ DEL SÒL URBÀ

ESCALA 1:2.000

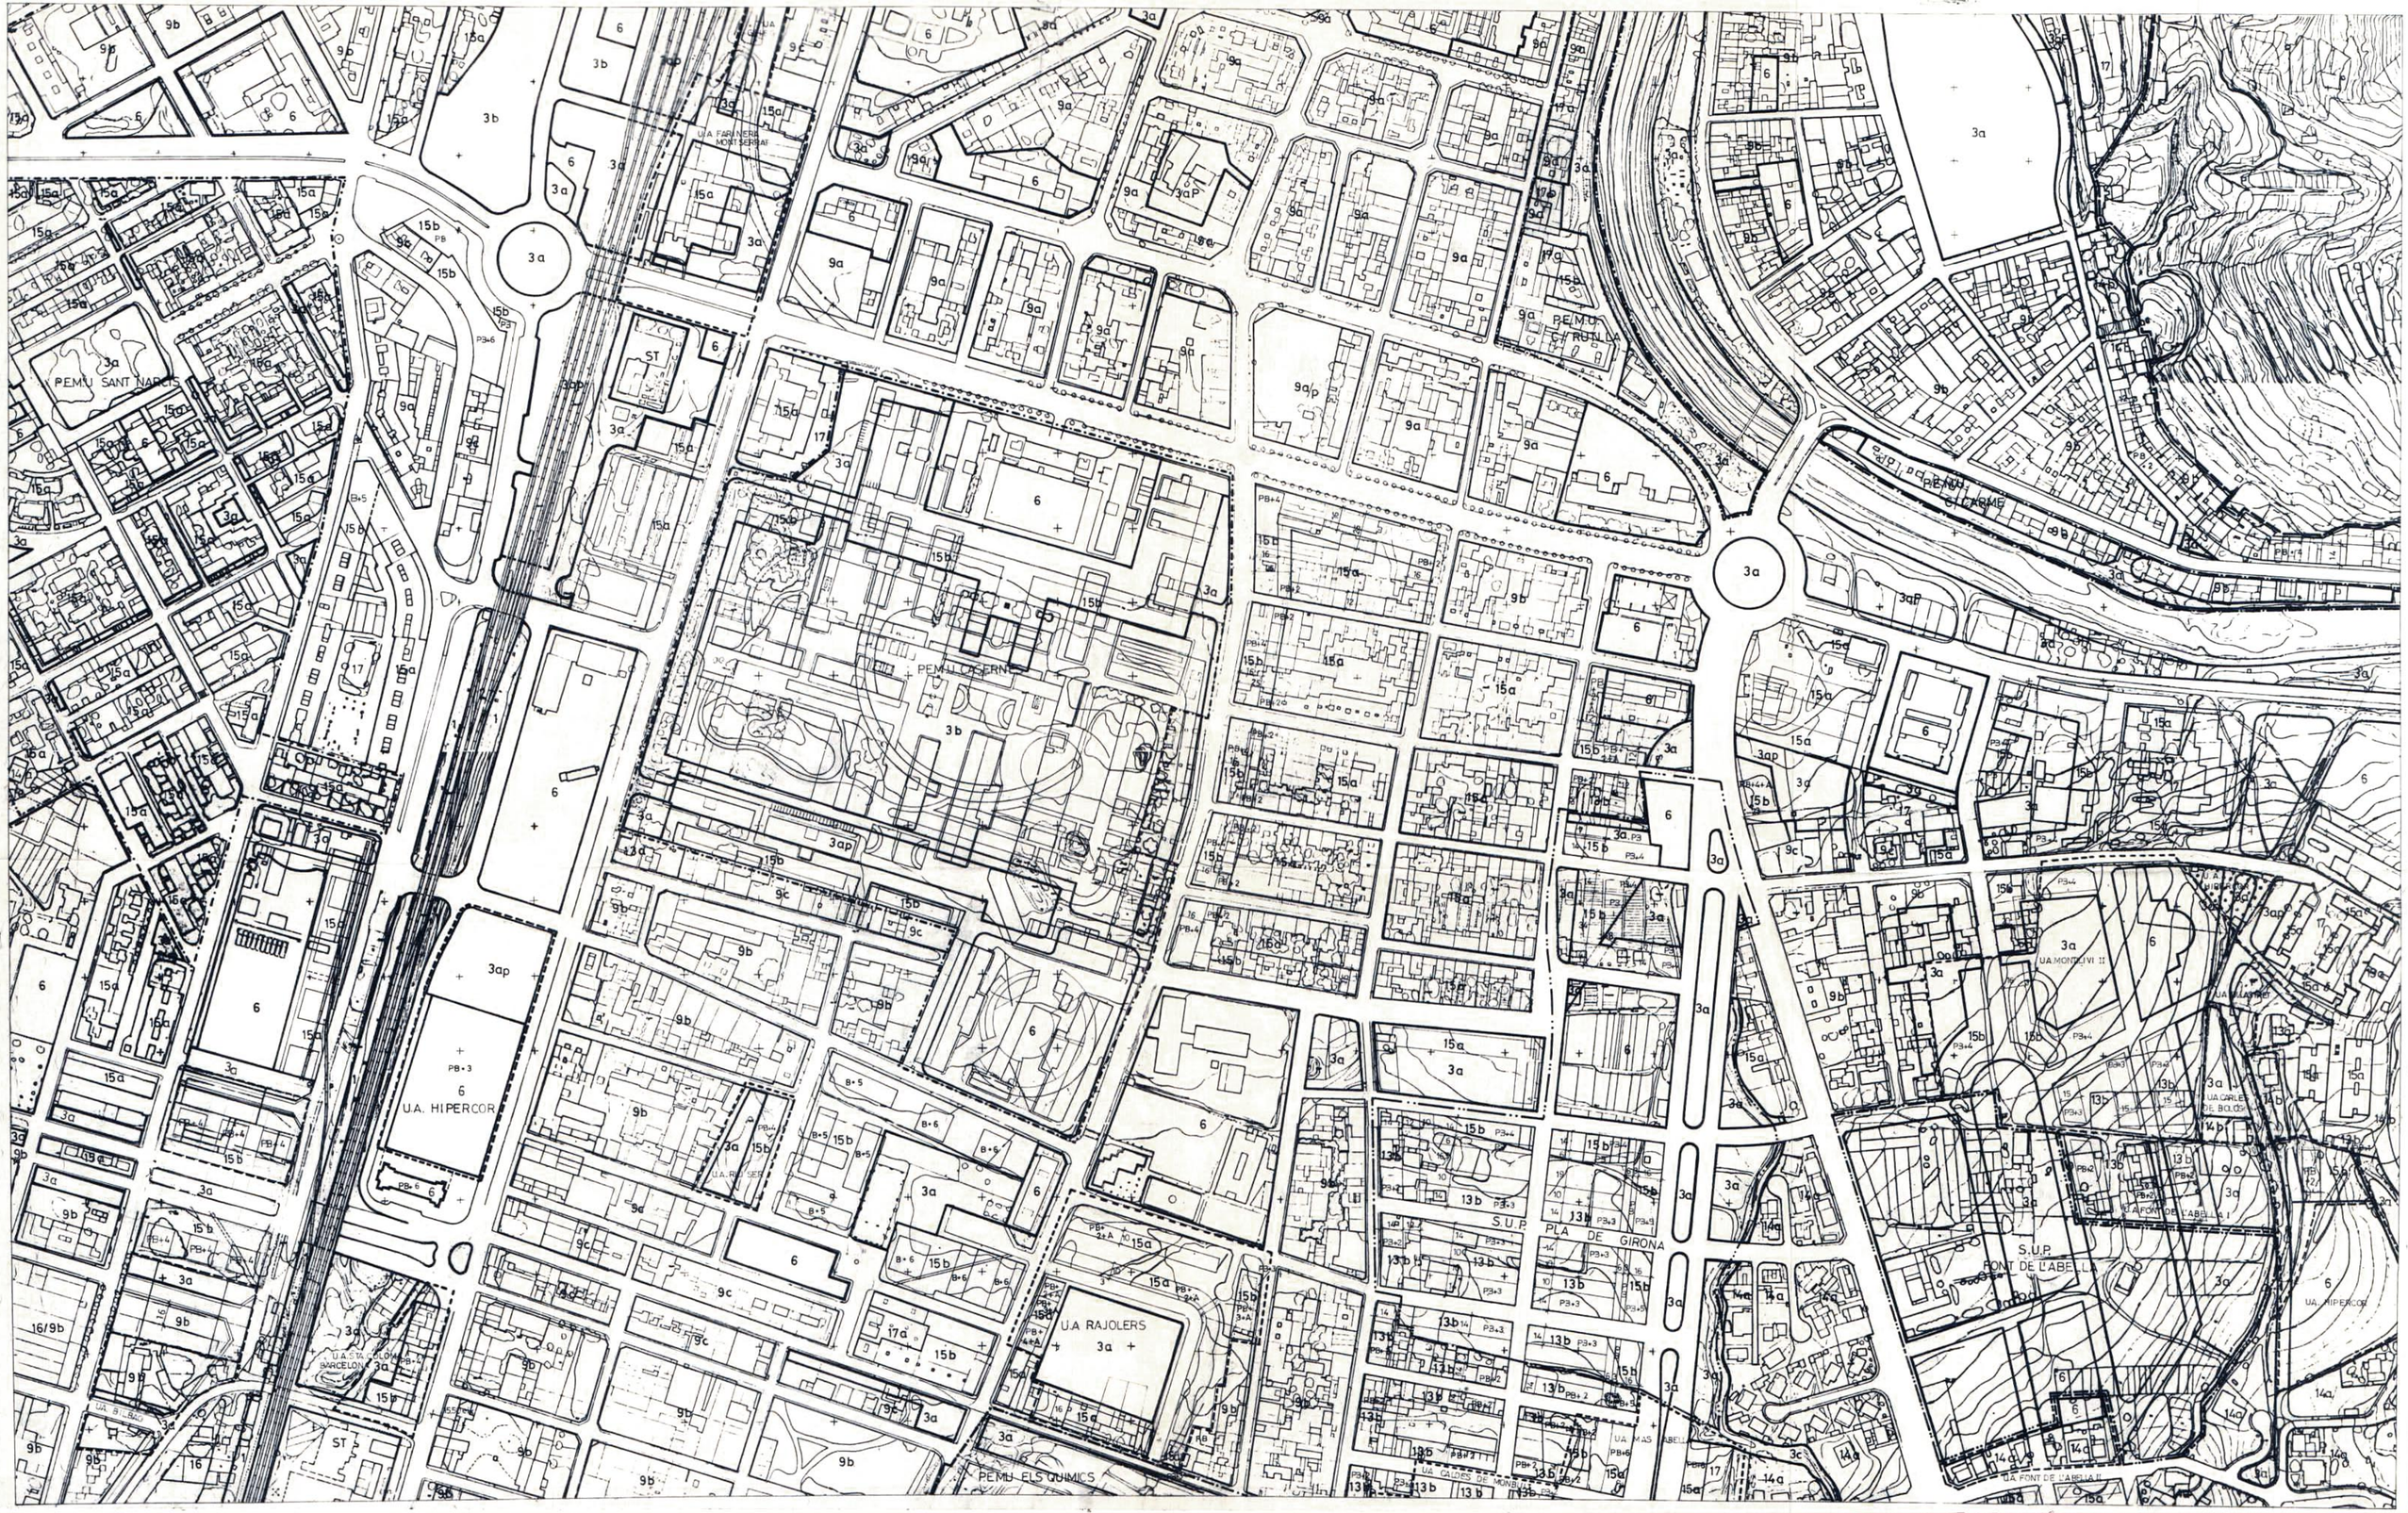

SÒL URBÀ
SÒL URBANITZABLE
PROGRAMAT
NO PROGRAMAT

ESTUDI DE DETALL
UNITATS D'ACTUACIÓ
ÀREA MILLORA URBANA
P.E. REFORMA INTERIOR

SISTEMES GENERALS
1 RED VIARIA BÀSICA I PROTECCIONS
2 SISTEMA FERROVIARI
3 SISTEMA D'ESPAIS LLIURES
3a JARDINS, PLACES
3aP APARCAMENTS
3b PARCS I BOSCOS URBANS
3c CURSOS FLUVIALS
4 DEVESES
5 MASSES FORESTALS
6 EQUIPAMENTS I DOTACIONS COMUNITARIES

SÒL URBÀ
7 CIUTAT ANTIGA
RH REHABILITACIÓ DE LA EDIFICACIÓ
RT RESTAURACIÓ TIPOLÒGICA
8 CASAL RURAL
9 EIXAMPLE
9a EIXAMPLE URBÀ
9b EIXAMPLE SUBURBÀ
10 UNITATS D'ACTUACIÓ
11 ÀREES DE MILLORA URBANA
12 ÀREES DE REFORMA INTERIOR
13 RESIDENCIAL SUBURBANA
13a EXISTENT
13b DE NOVA ORDENACIÓ
14 CIUTAT JARDÍ
14a PARCEL·LA PETITA
14b PARCEL·LA MITJANA
14c PARCEL·LA GRAN
15 VOLUMETRIA ESPECÍFICA
15a EXISTENT
15b DE NOVA ORDENACIÓ
16 INDUSTRIAL
16/X TRANSFORMACIÓ D'ÚS
17 ESPAIS VERDS PRIVATS
17a EXISTENTS
17b DE NOVA CREACIÓ

SÒL URBANITZABLE
VO SECTORS AMB ORDENACIÓ VINCULANT
18 SECTORS DE DESENVOLUPAMENT URBÀ
18a D'INTENSITAT I
18b D'INTENSITAT II
18c D'INTENSITAT III
19 SECTORS DE DESENVOLUPAMENT INDUSTRIAL
20 SECTORS DE DESENVOLUPAMENT DE SERVEIS
21 SECTORS DE DESENVOLUPAMENT D'EQUIPAMENTS

SÒL NO URBANITZABLE
22 HORTS
23 ESPECIAL INTERES AGRÍCOLA
24 RUSTICS
25 FORESTALS
26 ESPECIAL PROTECCIÓ PAISATGÍSTICA ECOLÒGICA
26a FINQUES RÚSTIQUES D'ESPECIAL PROTECCIÓ
26b FINQUES RÚSTIQUES INCLOSES EN EL P.E.I.N.

Diligencia. Text Refós aclaparació. Acord de 5 de juny 1997 El Secretari

64

Ajuntament de Girona

TEXT REFÓS DEL PLA GENERAL D'ORDENACIÓ URBANA

ORDENACIÓ DEL SÒL URBÀ

ESCALA 1:2.000

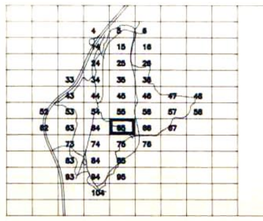

SÒL URBÀ
SÒL URBANITZABLE
PROGRAMAT
NO PROGRAMAT

ESTUDI DE DETALL
UNITATS D'ACTUACIÓ
ÀREA MILLORA URBANA
P.E. REFORMA INTERIOR

SISTEMES GENERALS
1 RED VIARIA BÀSICA I PROTECCIONS
2 SISTEMA FERROVIARI
3 SISTEMA D'ESPAIS LLIURES
3a JARDINS, PLACES
3aP APARCAMENTS
3b PARCS I BOSCOS URBANS
3c CURSOS FLUVIALS
4 DEVESES
5 MASSES FORESTALS
6 EQUIPAMENTS I DOTACIONS COMUNITARIES

SÒL URBÀ
7 CIUTAT ANTIGA
RH REHABILITACIÓ DE LA EDIFICACIÓ
RT RESTAURACIÓ TIPOLÒGICA
8 CASAL RURAL
9 EIXAMPLE
9a EIXAMPLE URBÀ
9b EIXAMPLE SUBURBÀ
10 UNITATS D'ACTUACIÓ
11 ÀREES DE MILLORA URBANA
12 ÀREES DE REFORMA INTERIOR
13 RESIDENCIAL SUBURBANA
13a EXISTENT
13b DE NOVA ORDENACIÓ
14 CIUTAT JARDÍ
14a PARCEL·LA PETITA
14b PARCEL·LA MITJANA
14c PARCEL·LA GRAN
15 VOLUMETRIA ESPECÍFICA
15a EXISTENT
15b DE NOVA ORDENACIÓ
16 INDUSTRIAL
16/X TRANSFORMACIÓ D'ÚS
17 ESPAIS VERDS PRIVATS
17a EXISTENTS
17b DE NOVA CREACIÓ

SÒL URBANITZABLE
V0 SECTORS AMB ORDENACIÓ VINCULANT
18 SECTORS DE DESENVOLUPAMENT URBÀ
18a D'INTENSITAT I
18b D'INTENSITAT II
18c D'INTENSITAT III
19 SECTORS DE DESENVOLUPAMENT INDUSTRIAL
20 SECTORS DE DESENVOLUPAMENT DE SERVEIS
21 SECTORS DE DESENVOLUPAMENT D'EQUIPAMENTS

SÒL NO URBANITZABLE
22 HORTS
23 ESPECIAL INTERES AGRÍCOLA
24 RUSTICS
25 FORESTALS
26 ESPECIAL PROTECCIÓ PAISATGÍSTICA ECOLÒGICA
26a FINQUES RUSTIQUES D'ESPECIAL PROTECCIÓ
26b FINQUES RUSTIQUES INCLOSES EN EL P.E.I.N.

Rectificació. Text refós amb rectificació aprovat el 9 de febrer 1995 EL SECRETARI

Ajuntament de Girona

TEXT REFÓS DEL PLA GENERAL D'ORDENACIÓ URBANA

ORDENACIÓ DEL SÒL URBÀ

ESCALA 1:2.000

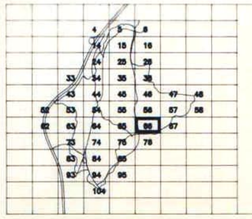

SÒL URBÀ
SÒL URBANITZABLE
PROGRAMAT
NO PROGRAMAT

ESTUDI DE DETALL
UNITATS D'ACTUACIÓ
ÀREA MILLORA URBANA
P.E. REFORMA INTERIOR

SISTEMES GENERALS

1 RED VIARIA BÀSICA I PROTECCIONS
2 SISTEMA FERROVIARI
3 SISTEMA D'ESPAIS LLIURES
3a JARDINS, PLACES
3aP APARCAMENTS
3b PARCS I BOSCOS URBANS
3c CURSOS FLUVIALS
4 DEVESES
5 MASSES FORESTALS
6 EQUIPAMENTS I DOTACIONS COMUNITARIES

SÒL URBÀ

7 CIUTAT ANTIGA
RH REHABILITACIÓ DE LA EDIFICACIÓ
RT RESTAURACIÓ TIPOLÒGICA
8 CASAL RURAL
9 EIXAMPLE
9a EIXAMPLE URBÀ
9b EIXAMPLE SUBURBÀ
10 UNITATS D'ACTUACIÓ
11 ÀREES DE MILLORA URBANA
12 ÀREES DE REFORMA INTERIOR
13 RESIDENCIAL SUBURBANA
13a EXISTENT
13b DE NOVA ORDENACIÓ
14 CIUTAT JARDÍ
14a PARCEL·LA PETITA
14b PARCEL·LA MITJANA
14c PARCEL·LA GRAN
15 VOLUMETRIA ESPECÍFICA
15a EXISTENT
15b DE NOVA ORDENACIÓ
16 INDUSTRIAL
16/X TRANSFORMACIÓ D'ÚS
17 ESPAIS VERDS PRIVATS
17a EXISTENTS
17b DE NOVA CREACIÓ

SÒL URBANITZABLE

V0 SECTORS AMB ORDENACIÓ VINCULANT
18 SECTORS DE DESENVOLUPAMENT URBÀ
18a D'INTENSITAT I
18b D'INTENSITAT II
18c D'INTENSITAT III
19 SECTORS DE DESENVOLUPAMENT INDUSTRIAL
20 SECTORS DE DESENVOLUPAMENT DE SERVEIS
21 SECTORS DE DESENVOLUPAMENT D'EQUIPAMENTS

SÒL NO URBANITZABLE

22 HORTS
23 ESPECIAL INTERES AGRÍCOLA
24 RÚSTICS
25 FORESTALS
26 ESPECIAL PROTECCIÓ PAISATGÍSTICA ECOLÒGICA
26a FINQUES RÚSTIQUES D'ESPECIAL PROTECCIÓ
26b FINQUES RÚSTIQUES INCLOSES EN EL P.E.I.N.

Diligència. Text Refós segons diligència
adoptada el 9 de juny 1995
EL SECRETARI GENERAL

Ajuntament de Girona

TEXT REFÓS DEL PLA GENERAL D'ORDENACIÓ URBANA

ORDENACIÓ DEL SÒL URBÀ

ESCALA 1:2.000

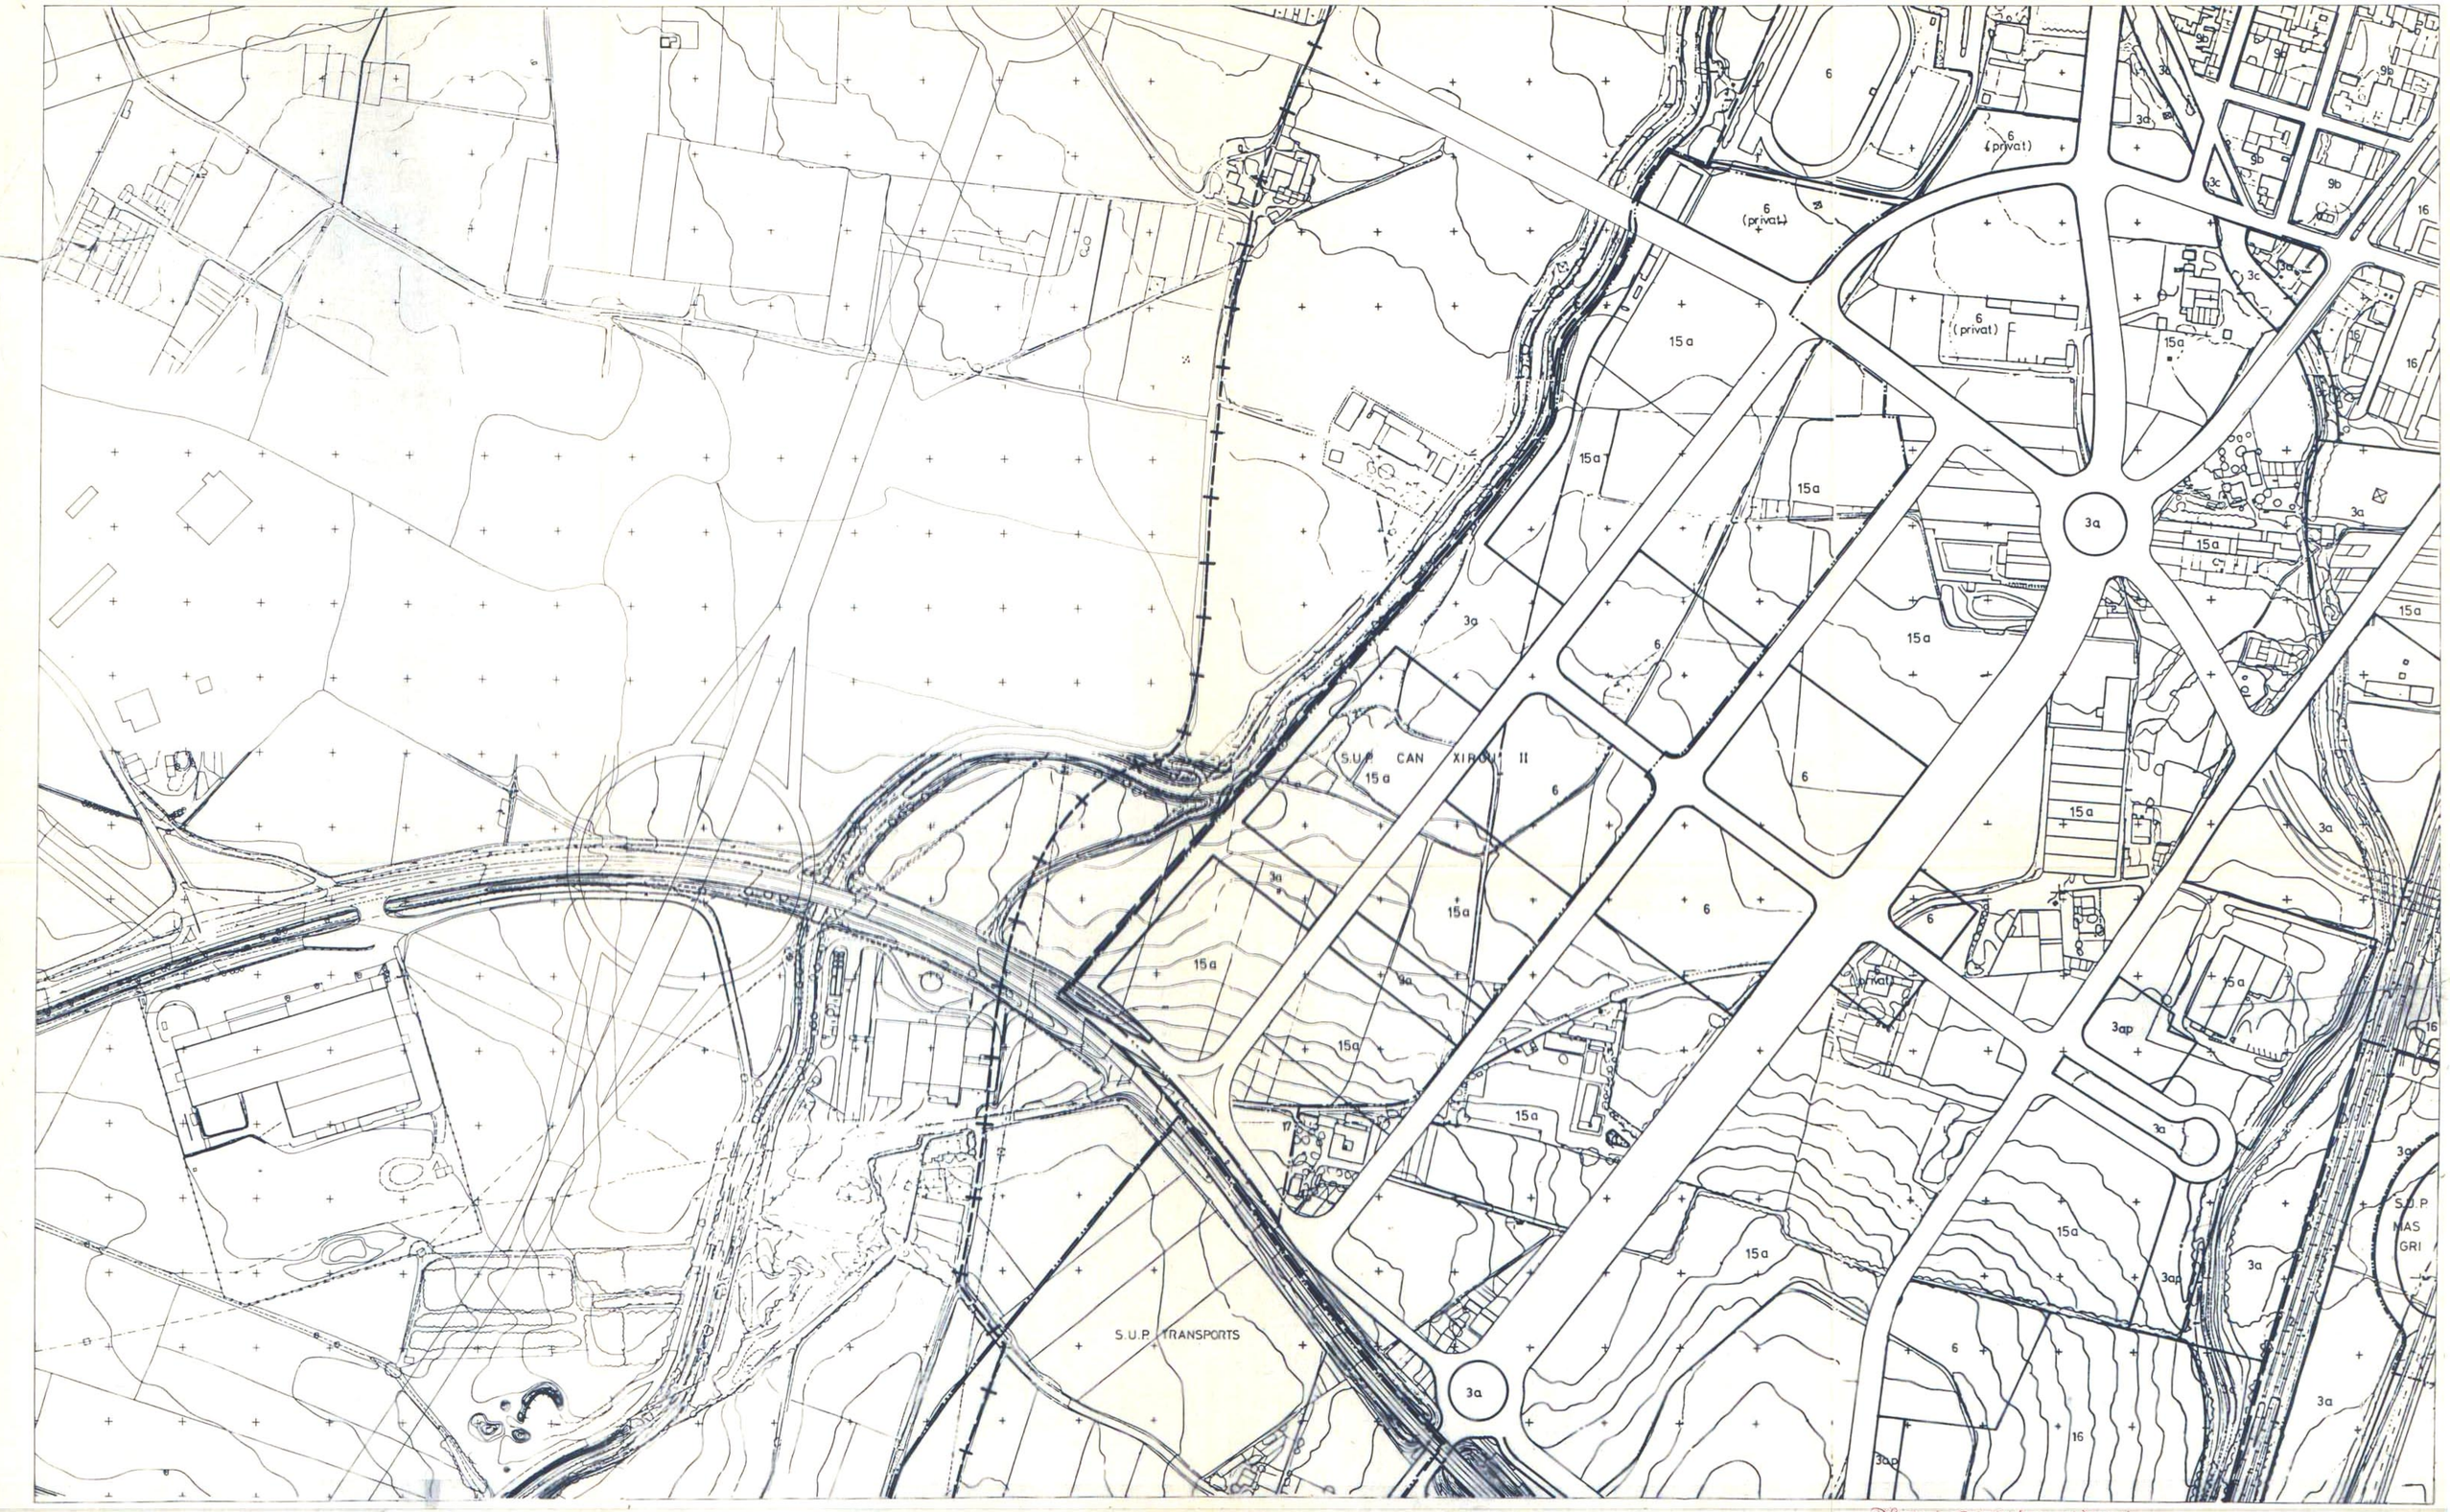

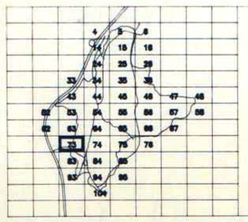

SÒL URBÀ
SÒL URBANITZABLE
PROGRAMAT
NO PROGRAMAT

ESTUDI DE DETALL
UNITATS D'ACTUACIÓ
ÀREA MILLORA URBANA
P.E. REFORMA INTERIOR

SISTEMES GENERALS

1 RED VIARIA BÀSICA I PROTECCIONS
2 SISTEMA FERROVIARI
3 SISTEMA D'ESPAIS LLIURES
3a JARDINS, PLACES
3aP APARCAMENTS
3b PARCS I BOSCOS URBANS
3c CURSOS FLUVIALS
4 DEVESES
5 MASSES FORESTALS
6 EQUIPAMENTS I DOTACIONS COMUNITARIES

SÒL URBÀ

7 CIUTAT ANTIGA
RH REHABILITACIÓ DE LA EDIFICACIÓ
RT RESTAURACIÓ TIPOLÒGICA
8 CASAL RURAL
9 EIXAMPLE
9a EIXAMPLE URBÀ
9b EIXAMPLE SUBURBÀ
10 UNITATS D'ACTUACIÓ
11 ÀREES DE MILLORA URBANA
12 ÀREES DE REFORMA INTERIOR
13 RESIDENCIAL SUBURBANA
13a EXISTENT
13b DE NOVA ORDENACIÓ
14 CIUTAT JARDÍ
14a PARCEL·LA PETITA
14b PARCEL·LA MITJANA
14c PARCEL·LA GRAN
15 VOLUMETRIA ESPECÍFICA
15a EXISTENT
15b DE NOVA ORDENACIÓ
16 INDUSTRIAL
16/X TRANSFORMACIÓ D'ÚS
17 ESPAIS VERDS PRIVATS
17a EXISTENTS
17b DE NOVA CREACIÓ

SÒL URBANITZABLE

VO SECTORS AMB ORDENACIÓ VINCULANT
18 SECTORS DE DESENVOLUPAMENT URBÀ
18a D'INTENSITAT I
18b D'INTENSITAT II
18c D'INTENSITAT III
19 SECTORS DE DESENVOLUPAMENT INDUSTRIAL
20 SECTORS DE DESENVOLUPAMENT DE SERVEIS
21 SECTORS DE DESENVOLUPAMENT D'EQUIPAMENTS

SÒL NO URBANITZABLE

22 HORTS
23 ESPECIAL INTERES AGRÍCOLA
24 RUSTICS
25 FORESTALS
26 ESPECIAL PROTECCIÓ PAISATGÍSTICA ECOLÒGICA
26a FINQUES RUSTIQUES D'ESPECIAL PROTECCIÓ
26b FINQUES RUSTIQUES INCLOSES EN EL P.E.I.N.

DILIGÈNCIA. Text refós segons aclariment estudi de 9 de juliol 1991 el secretari

Ajuntament de Girona

TEXT REFÓS DEL PLA GENERAL D'ORDENACIÓ URBANA

ORDENACIÓ DEL SÒL URBÀ

ESCALA 1:2.000

SÒL URBÀ
SÒL URBANITZABLE
PROGRAMAT
NO PROGRAMAT

ESTUDI DE DETALL
UNITATS D'ACTUACIÓ
ÀREA MILLORA URBANA
P.E. REFORMA INTERIOR

SISTEMES GENERALS

1 RED VIARIA BÀSICA I PROTECCIONS
2 SISTEMA FERROVIARI
3 SISTEMA D'ESPAIS LLIURES
3a JARDINS, PLACES
3aP APARCAMENTS
3b PARCS I BOSCOS URBANS
3c CURSOS FLUVIALS
4 DEVESES
5 MASSES FORESTALS
6 EQUIPAMENTS I DOTACIONS COMUNITARIES

SÒL URBÀ

7 CIUTAT ANTIGA
RH REHABILITACIÓ DE LA EDIFICACIÓ
RT RESTAURACIÓ TIPOLÒGICA
8 CASAL RURAL
9 EIXAMPLE
9a EIXAMPLE URBÀ
9b EIXAMPLE SUBURBÀ
10 UNITATS D'ACTUACIÓ
11 ÀREES DE MILLORA URBANA
12 ÀREES DE REFORMA INTERIOR
13 RESIDENCIAL SUBURBANA
13a EXISTENT
13b DE NOVA ORDENACIÓ
14 CIUTAT JARDÍ
14a PARCEL·LA PETITA
14b PARCEL·LA MITJANA
14c PARCEL·LA GRAN
15 VOLUMETRIA ESPECÍFICA
15a EXISTENT
15b DE NOVA ORDENACIÓ
16 INDUSTRIAL
16/X TRANSFORMACIÓ D'ÚS
17 ESPAIS VERDS PRIVATS
17a EXISTENTS
17b DE NOVA CREACIÓ

SÒL URBANITZABLE

VO SECTORS AMB ORDENACIÓ VINCULANT
18 SECTORS DE DESENVOLUPAMENT URBÀ
18a D'INTENSITAT I
18b D'INTENSITAT II
18c D'INTENSITAT III
19 SECTORS DE DESENVOLUPAMENT INDUSTRIAL
20 SECTORS DE DESENVOLUPAMENT DE SERVEIS
21 SECTORS DE DESENVOLUPAMENT D'EQUIPAMENTS

SÒL NO URBANITZABLE

22 HORTS
23 ESPECIAL INTERES AGRÍCOLA
24 RUSTICS
25 FORESTALS
26 ESPECIAL PROTECCIÓ PAISATGÍSTICA ECOLÒGICA
26a FINQUES RUSTIQUES D'ESPECIAL PROTECCIÓ
26b FINQUES RUSTIQUES INCLOSES EN EL P.E.I.N.

Diferència text refós amb el publicat abans el 9 de juny 1992 en aquest mapa

Ajuntament de Girona

TEXT REFÓS DEL PLA GENERAL D'ORDENACIÓ URBANA

ORDENACIÓ DEL SÒL URBÀ

ESCALA 1:2.000

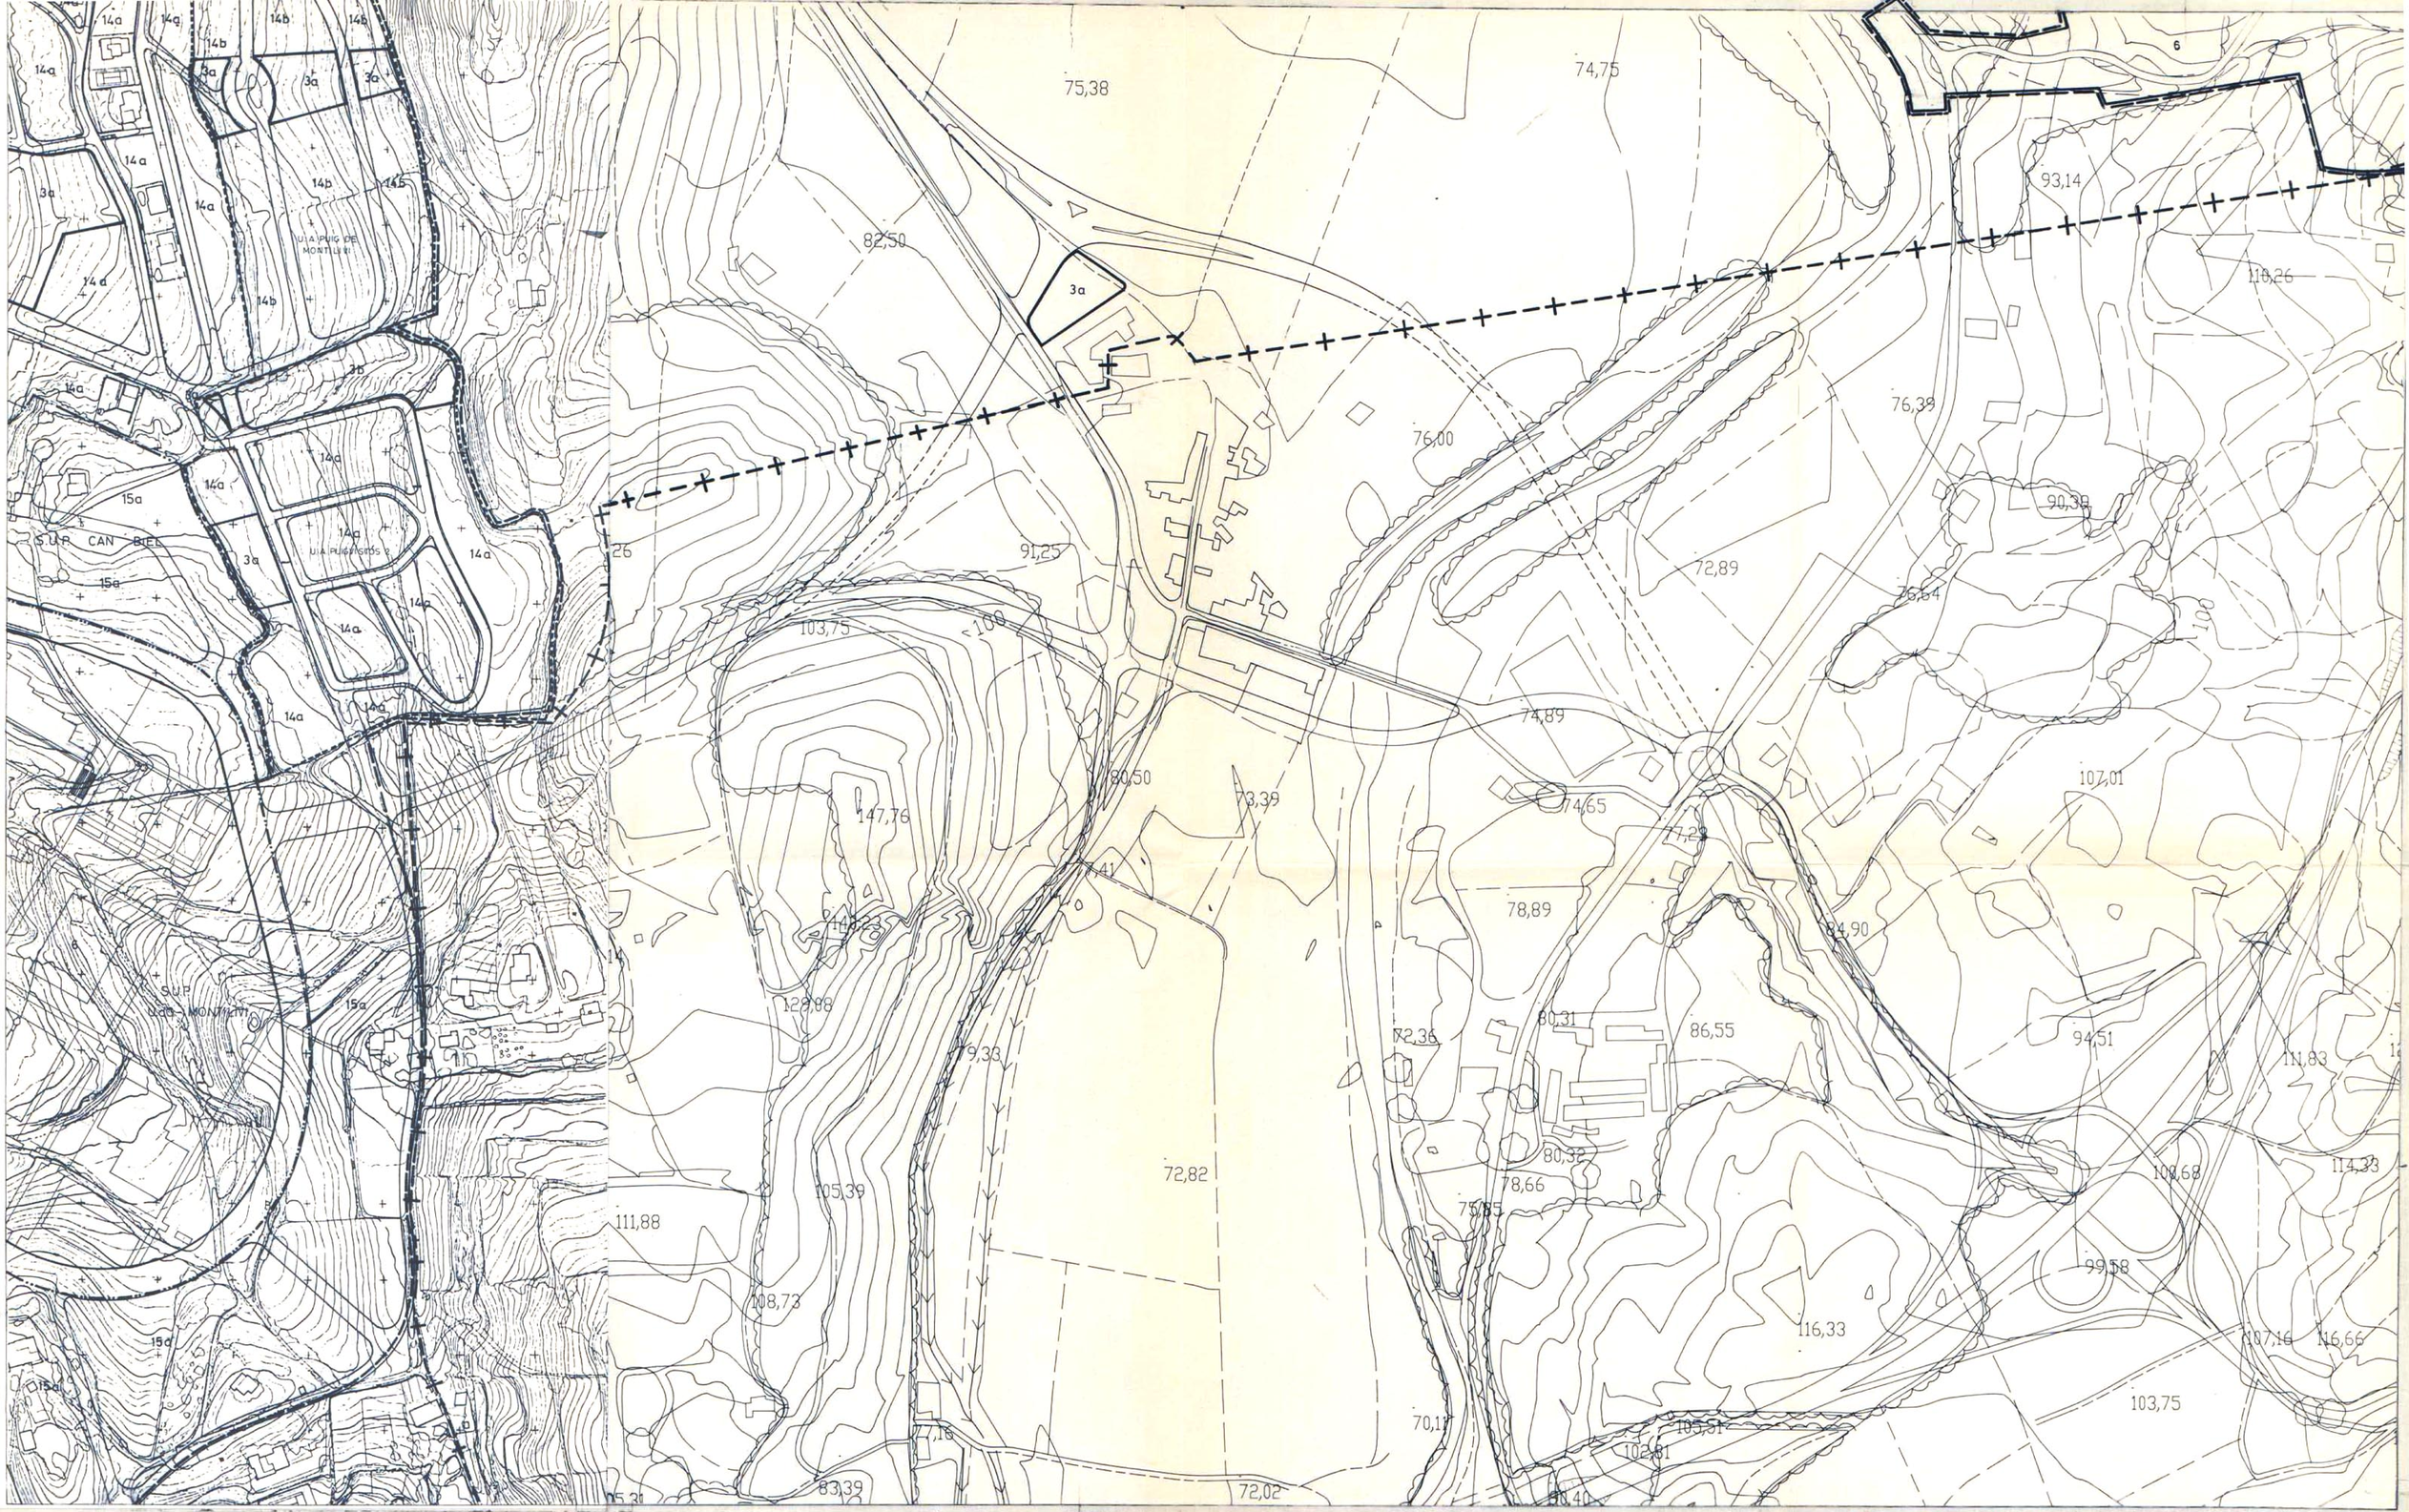

SÒL URBÀ
SÒL URBANITZABLE
PROGRAMAT
NO PROGRAMAT

ESTUDI DE DETALL
UNITATS D'ACTUACIÓ
ÀREA MILLORA URBANA
P.E. REFORMA INTERIOR

SISTEMES GENERALS

1 RED VIARIA BÀSICA I PROTECCIONS
2 SISTEMA FERROVIARI
3 SISTEMA D'ESPAIS LLIURES
3a JARDINS, PLACES
3aP APARCAMENTS
3b PARCS I BOSCOS URBANS
3c CURSOS FLUVIALS
4 DEVESES
5 MASSES FORESTALS
6 EQUIPAMENTS I DOTACIONS COMUNITARIES

SÒL URBÀ

7 CIUTAT ANTIGA
RH REHABILITACIÓ DE LA EDIFICACIÓ
RT RESTAURACIÓ TIPOLÒGICA
8 CASAL RURAL
9 EIXAMPLE
9a EIXAMPLE URBÀ
9b EIXAMPLE SUBURBÀ
10 UNITATS D'ACTUACIÓ
11 ÀREES DE MILLORA URBANA
12 ÀREES DE REFORMA INTERIOR
13 RESIDENCIAL SUBURBANA
13a EXISTENT
13b DE NOVA ORDENACIÓ
14 CIUTAT JARDÍ
14a PARCEL·LA PETITA
14b PARCEL·LA MITJANA
14c PARCEL·LA GRAN
15 VOLUMETRIA ESPECÍFICA
15a EXISTENT
15b DE NOVA ORDENACIÓ
16 INDUSTRIAL
16/X TRANSFORMACIÓ D'ÚS
17 ESPAIS VERDS PRIVATS
17a EXISTENTS
17b DE NOVA CREACIÓ

SÒL URBANITZABLE

VO SECTORS AMB ORDENACIÓ VINCULANT
18 SECTORS DE DESENVOLUPAMENT URBÀ
18a D'INTENSITAT I
18b D'INTENSITAT II
18c D'INTENSITAT III
19 SECTORS DE DESENVOLUPAMENT INDUSTRIAL
20 SECTORS DE DESENVOLUPAMENT DE SERVEIS
21 SECTORS DE DESENVOLUPAMENT D'EQUIPAMENTS

SÒL NO URBANITZABLE

22 HORTS
23 ESPECIAL INTERES AGRÍCOLA
24 RÚSTICS
25 FORESTALS
26 ESPECIAL PROTECCIÓ PAISATGÍSTICA ECOLÒGICA
26a FINQUES RÚSTIQUES D'ESPECIAL PROTECCIÓ
26b FINQUES RÚSTIQUES INCLOSES EN EL P.E.I.N.

Diligència. Text Refós segons diligència avui es 9 de juny de 1995
El Secretari

Ajuntament de Girona

TEXT REFÓS DEL PLA GENERAL D'ORDENACIÓ URBANA

ORDENACIÓ DEL SÒL URBÀ

ESCALA 1:2.000

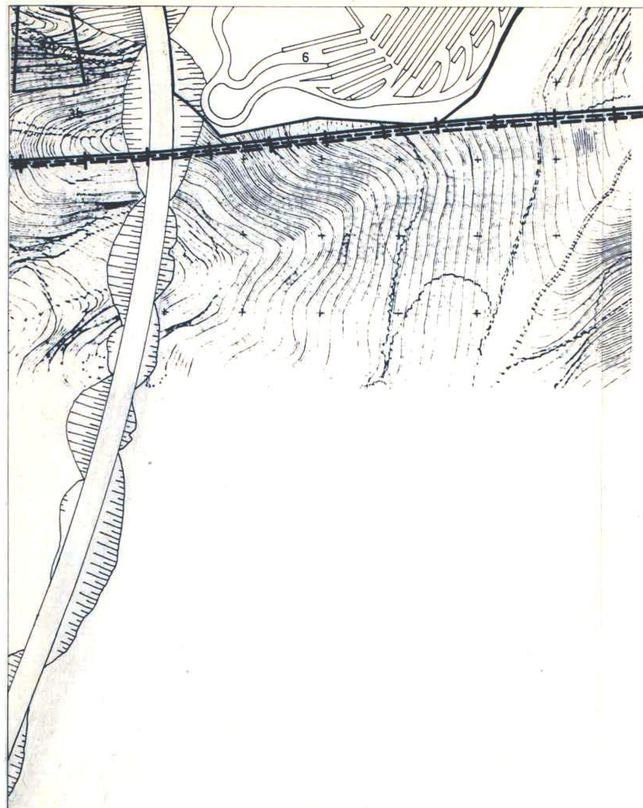

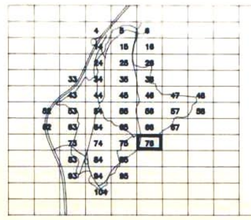

SÒL URBÀ
SÒL URBANITZABLE
PROGRAMAT
NO PROGRAMAT

ESTUDI DE DETALL
UNITATS D'ACTUACIÓ
ÀREA MILLORA URBANA
P.E. REFORMA INTERIOR

SISTEMES GENERALS
1 RED VIARIA BÀSICA I PROTECCIONS
2 SISTEMA FERROVIARI
3 SISTEMA D'ESPAIS LLIURES
3a JARDINS, PLACES
3eP APARCAMENTS
3b PARCS I BOSCOS URBANS
3c CURSOS FLUVIALS
4 DEVESES
5 MASSES FORESTALS
6 EQUIPAMENTS I DOTACIONS COMUNITARIES

SÒL URBÀ
7 CIUTAT ANTIGA
RH REHABILITACIÓ DE LA EDIFICACIÓ
RT RESTAURACIÓ TIPOLOGICA
8 CASAL RURAL
9 EIXAMPLE
9a EIXAMPLE URBÀ
9b EIXAMPLE SUBURBÀ
10 UNITATS D'ACTUACIÓ
11 AREES DE MILLORA URBANA
12 AREES DE REFORMA INTERIOR
13 RESIDENCIAL SUBURBANA
13a EXISTENT
13b DE NOVA ORDENACIÓ
14 CIUTAT JARDÍ
14a PARCEL.LA PETITA
14b PARCEL.LA MITJANA
14c PARCEL.LA GRAN
15 VOLUMETRIA ESPECIFICA
15a EXISTENT
15b DE NOVA ORDENACIÓ
16 INDUSTRIAL
16/X TRANSFORMACIÓ D'US
17 ESPAIS VERDS PRIVATS
17a EXISTENTS
17b DE NOVA CREACIÓ

SÒL URBANITZABLE
VO SECTORS AMB ORDENACIÓ VINCULANT
18 SECTORS DE DESENVOLUPAMENT URBÀ
18a D'INTENSITAT I
18b D'INTENSITAT II
18c D'INTENSITAT III
19 SECTORS DE DESENVOLUPAMENT INDUSTRIAL
20 SECTORS DE DESENVOLUPAMENT DE SERVEIS
21 SECTORS DE DESENVOLUPAMENT D'EQUIPAMENTS

SÒL NO URBANITZABLE
22 HORTS
23 ESPECIAL INTERES AGRÍCOLA
24 RUSTICS
25 FORESTALS
26 ESPECIAL PROTECCIÓ PAISATGÍSTICA ECOLÒGICA
26a FINQUES RUSTIQUES D'ESPECIAL PROTECCIÓ
26b FINQUES RUSTIQUES INCLOSES EN EL P.E.I.N.

Delegació. Text Refós segons diligència adoptada el 9 de juny 1995. en sessió plenària

Ajuntament de Girona

TEXT REFÓS DEL PLA GENERAL D'ORDENACIÓ URBANA

ORDENACIÓ DEL SÒL URBÀ

ESCALA 1:2.000

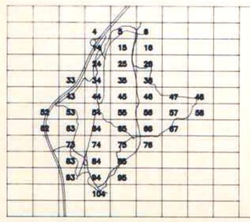

SÒL URBÀ
SÒL URBANITZABLE
PROGRAMAT
NO PROGRAMAT

ESTUDI DE DETALL
UNITATS D'ACTUACIÓ
ÀREA MILLORA URBANA
P.E. REFORMA INTERIOR

SISTEMES GENERALS
1 RED VIARIA BÀSICA I PROTECCIONS
2 SISTEMA FERROVIARI
3 SISTEMA D'ESPAIS LLIURES
3a JARDINS, PLACES
3aP APARCAMENTS
3b PARCS I BOSCOS URBANS
3c CURSOS FLUVIALS
4 DEVESES
5 MASSES FORESTALS
6 EQUIPAMENTS I DOTACIONS COMUNITARIES

SÒL URBÀ
7 CIUTAT ANTIGA
RH REHABILITACIÓ DE LA EDIFICACIÓ
RT RESTAURACIÓ TIPOLÒGICA
8 CASAL RURAL
9 EIXAMPLE
9a EIXAMPLE URBÀ
9b EIXAMPLE SUBURBÀ
10 UNITATS D'ACTUACIÓ
11 AREES DE MILLORA URBANA
12 AREES DE REFORMA INTERIOR
13 RESIDENCIAL SUBURBANA
13a EXISTENT
13b DE NOVA ORDENACIÓ
14 CIUTAT JARDÍ
14a PARCEL.LA PETITA
14b PARCEL.LA MITJANA
14c PARCEL.LA GRAN
15 VOLUMETRIA ESPECIFICA
15a EXISTENT
15b DE NOVA ORDENACIÓ
16 INDUSTRIAL
16/X TRANSFORMACIÓ D'US
17 ESPAIS VERDS PRIVATS
17a EXISTENTS
17b DE NOVA CREACIÓ

SÒL URBANITZABLE
VO SECTORS AMB ORDENACIÓ VINCULANT
18 SECTORS DE DESENVOLUPAMENT URBÀ
18a D'INTENSITAT I
18b D'INTENSITAT II
18c D'INTENSITAT III
19 SECTORS DE DESENVOLUPAMENT INDUSTRIAL
20 SECTORS DE DESENVOLUPAMENT DE SERVEIS
21 SECTORS DE DESENVOLUPAMENT D'EQUIPAMENTS

SÒL NO URBANITZABLE
22 HORTS
23 ESPECIAL INTERES AGRÍCOLA
24 RUSTICS
25 FORESTALS
26 ESPECIAL PROTECCIÓ PAISATGÍSTICA ECOLÒGICA
26a FINQUES RUSTIQUES D'ESPECIAL PROTECCIÓ
26b FINQUES RUSTIQUES INCLOSES EN EL P.E.I.N.

Aprovat inicialment. Text Refós segons diligència adoptada el 9 de juny 1995
EL SECRETARI

83

Ajuntament de Girona

TEXT REFÓS DEL PLA GENERAL D'ORDENACIÓ URBANA

ORDENACIÓ DEL SÒL URBÀ

ESCALA 1:2.000

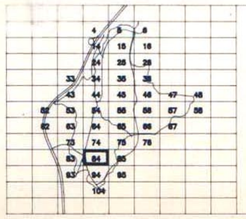

SÒL URBÀ
SÒL URBANITZABLE
PROGRAMAT
NO PROGRAMAT

ESTUDI DE DETALL
UNITATS D'ACTUACIÓ
ÀREA MILLORA URBANA
P.E. REFORMA INTERIOR

SISTEMES GENERALS

1 RED VIARIA BÀSICA I PROTECCIONS
2 SISTEMA FERROVIARI
3 SISTEMA D'ESPAIS LLIURES
3a JARDINS, PLACES
3aP APARCAMENTS
3b PARCS I BOSCOS URBANS
3c CURSOS FLUVIALS
4 DEVESES
5 MASSES FORESTALS
6 EQUIPAMENTS I DOTACIONS COMUNITARIES

SÒL URBÀ

7 CIUTAT ANTIGA
RH REHABILITACIÓ DE LA EDIFICACIÓ
RT RESTAURACIÓ TIPOLÒGICA
8 CASAL RURAL
9 EIXAMPLE
9a EIXAMPLE URBÀ
9b EIXAMPLE SUBURBÀ
10 UNITATS D'ACTUACIÓ
11 ÀREES DE MILLORA URBANA
12 ÀREES DE REFORMA INTERIOR
13 RESIDENCIAL SUBURBANA
13a EXISTENT
13b DE NOVA ORDENACIÓ
14 CIUTAT JARDÍ
14a PARCEL·LA PETITA
14b PARCEL·LA MITJANA
14c PARCEL·LA GRAN
15 VOLUMETRIA ESPECÍFICA
15a EXISTENT
15b DE NOVA ORDENACIÓ
16 INDUSTRIAL
16/X TRANSFORMACIÓ D'ÚS
17 ESPAIS VERDS PRIVATS
17a EXISTENTS
17b DE NOVA CREACIÓ

SÒL URBANITZABLE

VO SECTORS AMB ORDENACIÓ VINCULANT
18 SECTORS DE DESENVOLUPAMENT URBÀ
18a D'INTENSITAT I
18b D'INTENSITAT II
18c D'INTENSITAT III
19 SECTORS DE DESENVOLUPAMENT INDUSTRIAL
20 SECTORS DE DESENVOLUPAMENT DE SERVEIS
21 SECTORS DE DESENVOLUPAMENT D'EQUIPAMENTS

SÒL NO URBANITZABLE

22 HORTS
23 ESPECIAL INTERES AGRÍCOLA
24 RÚSTICS
25 FORESTALS
26 ESPECIAL PROTECCIÓ PAISATGÍSTICA ECOLÒGICA
26a FINQUES RÚSTIQUES D'ESPECIAL PROTECCIÓ
26b FINQUES RÚSTIQUES INCLOSES EN EL P.E.I.N.

Diligència. Text Refós sens diligència aitesa el 9 de juny 1995
El Secretari

84

Ajuntament de Girona

TEXT REFÓS DEL PLA GENERAL D'ORDENACIÓ URBANA

ORDENACIÓ DEL SÒL URBÀ

ESCALA 1:2.000

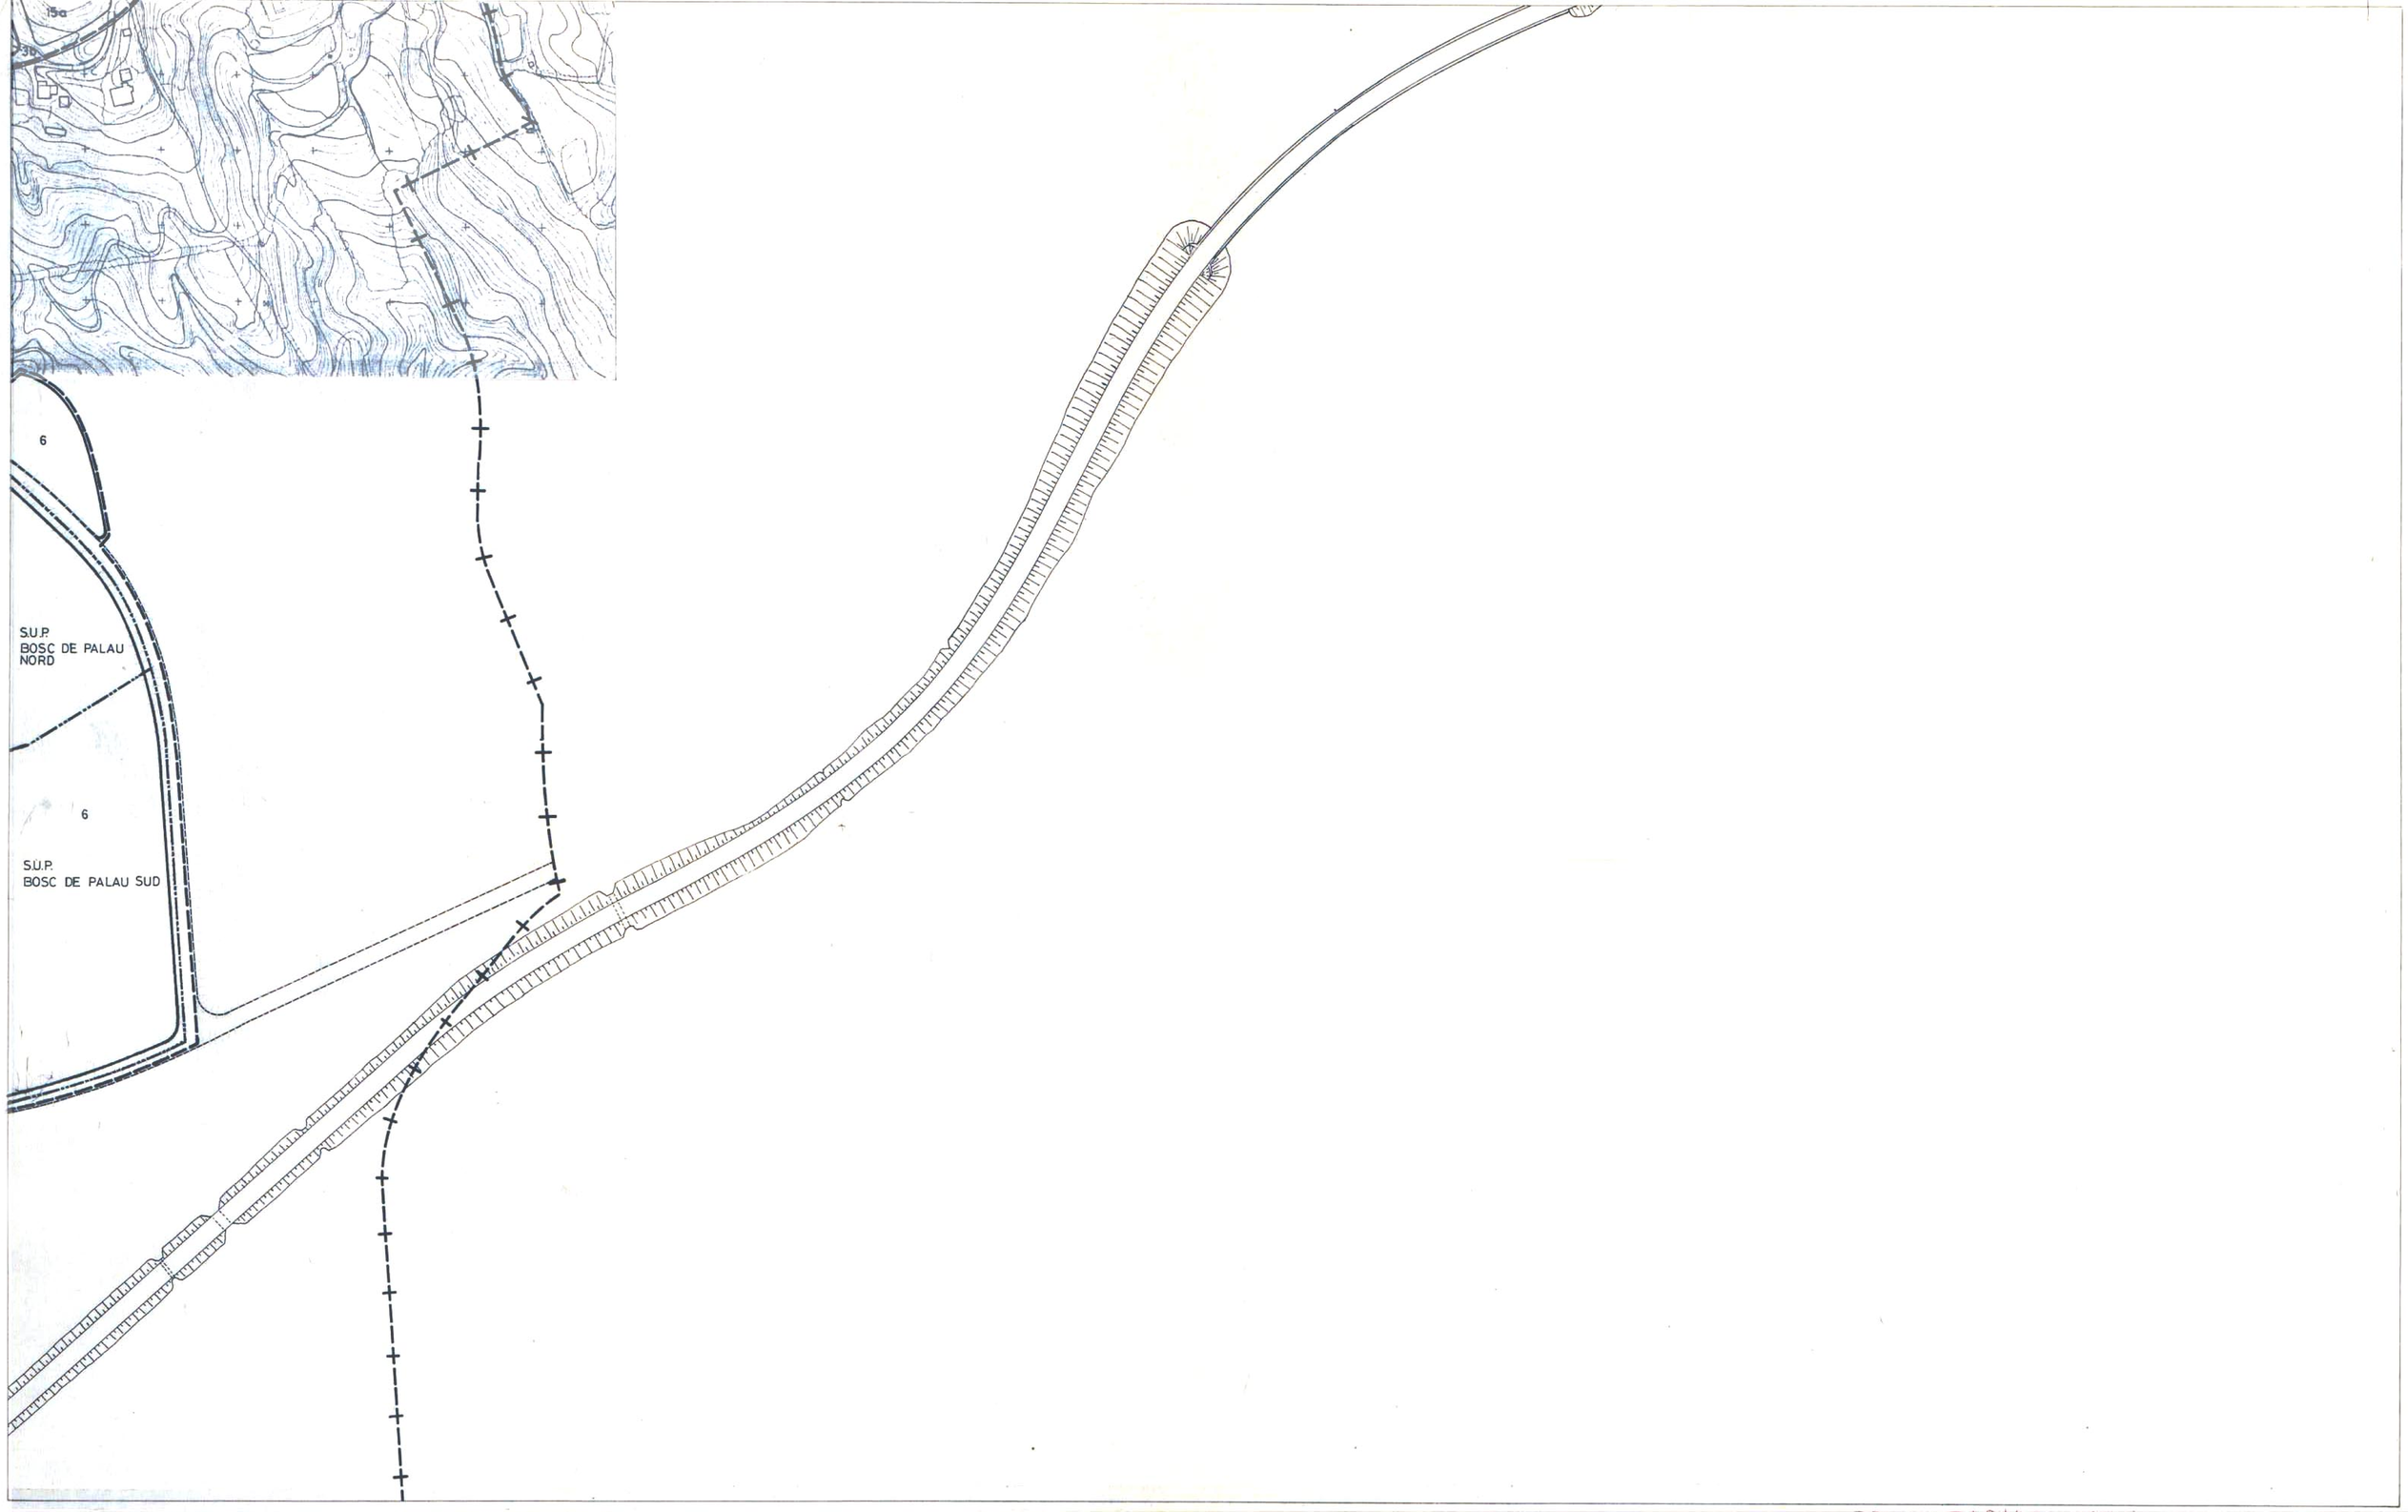

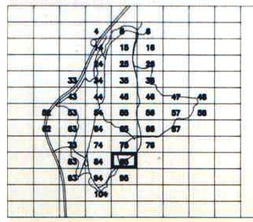

SÒL URBÀ
SÒL URBANITZABLE
PROGRAMAT
NO PROGRAMAT

ESTUDI DE DETALL
UNITATS D'ACTUACIÓ
ÀREA MILLORA URBANA
P.E. REFORMA INTERIOR

SISTEMES GENERALS

1 RED VIARIA BÀSICA I PROTECCIONS
2 SISTEMA FERROVIARI
3 SISTEMA D'ESPAIS LLIURES
3a JARDINS, PLACES
3aP APARCAMENTS
3b PARCS I BOSCOS URBANS
3c CURSOS FLUVIALS
4 DEVESES
5 MASSES FORESTALS
6 EQUIPAMENTS I DOTACIONS COMUNITARIES

SÒL URBÀ

7 CIUTAT ANTIGA
RH REHABILITACIÓ DE LA EDIFICACIÓ
RT RESTAURACIÓ TIPOLÒGICA
8 CASAL RURAL
9 EIXAMPLE
9a EIXAMPLE URBÀ
9b EIXAMPLE SUBURBÀ
10 UNITATS D'ACTUACIÓ
11 ÀREES DE MILLORA URBANA
12 ÀREES DE REFORMA INTERIOR
13 RESIDENCIAL SUBURBANA
13a EXISTENT
13b DE NOVA ORDENACIÓ
14 CIUTAT JARDÍ
14a PARCEL·LA PETITA
14b PARCEL·LA MITJANA
14c PARCEL·LA GRAN
15 VOLUMETRIA ESPECÍFICA
15a EXISTENT
15b DE NOVA ORDENACIÓ
16 INDUSTRIAL
16/X TRANSFORMACIÓ D'ÚS
17 ESPAIS VERDS PRIVATS
17a EXISTENTS
17b DE NOVA CREACIÓ

SÒL URBANITZABLE

VO SECTORS AMB ORDENACIÓ VINCULANT
18 SECTORS DE DESENVOLUPAMENT URBÀ
18a D'INTENSITAT I
18b D'INTENSITAT II
18c D'INTENSITAT III
19 SECTORS DE DESENVOLUPAMENT INDUSTRIAL
20 SECTORS DE DESENVOLUPAMENT DE SERVEIS
21 SECTORS DE DESENVOLUPAMENT D'EQUIPAMENTS

SÒL NO URBANITZABLE

22 HORTS
23 ESPECIAL INTERES AGRÍCOLA
24 RUSTICS
25 FORESTALS
26 ESPECIAL PROTECCIÓ PAISATGÍSTICA ECOLÒGICA
26a FINQUES RUSTIQUES D'ESPECIAL PROTECCIÓ
26b FINQUES RUSTIQUES INCLOSES EN EL P.E.I.N.

Text refós aprovat definitivament per acord de data 9 de juny 1997 el Secretari

Ajuntament de Girona

TEXT REFÓS DEL PLA GENERAL D'ORDENACIÓ URBANA

ORDENACIÓ DEL SÒL URBÀ

ESCALA 1:2.000

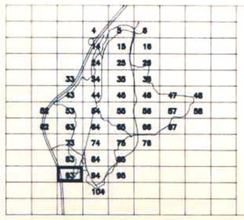

SÒL URBÀ
SÒL URBANITZABLE
PROGRAMAT
NO PROGRAMAT

ESTUDI DE DETALL
UNITATS D'ACTUACIÓ
ÀREA MILLORA URBANA
P.E. REFORMA INTERIOR

SISTEMES GENERALS
1 RED VIARIA BÀSICA I PROTECCIONS
2 SISTEMA FERROVIARI
3 SISTEMA D'ESPAIS LLIURES
3a JARDINS, PLACES
3aP APARCAMENTS
3b PARCS I BOSCOS URBANS
3c CURSOS FLUVIALS
4 DEVESES
5 MASSES FORESTALS
6 EQUIPAMENTS I DOTACIONS COMUNITARIES

SÒL URBÀ
7 CIUTAT ANTIGA
RH REHABILITACIÓ DE LA EDIFICACIÓ
RT RESTAURACIÓ TIPOLÒGICA
8 CASAL RURAL
9 EIXAMPLE
9a EIXAMPLE URBÀ
9b EIXAMPLE SUBURBÀ
10 UNITATS D'ACTUACIÓ
11 ÀREES DE MILLORA URBANA
12 ÀREES DE REFORMA INTERIOR
13 RESIDENCIAL SUBURBANA
13a EXISTENT
13b DE NOVA ORDENACIÓ
14 CIUTAT JARDÍ
14a PARCEL·LA PETITA
14b PARCEL·LA MITJANA
14c PARCEL·LA GRAN
15 VOLUMETRIA ESPECÍFICA
15a EXISTENT
15b DE NOVA ORDENACIÓ
16 INDUSTRIAL
16/X TRANSFORMACIÓ D'ÚS
17 ESPAIS VERDS PRIVATS
17a EXISTENTS
17b DE NOVA CREACIÓ

SÒL URBANITZABLE
VO SECTORS AMB ORDENACIÓ VINCULANT
18 SECTORS DE DESENVOLUPAMENT URBÀ
18a D'INTENSITAT I
18b D'INTENSITAT II
18c D'INTENSITAT III
19 SECTORS DE DESENVOLUPAMENT INDUSTRIAL
20 SECTORS DE DESENVOLUPAMENT DE SERVEIS
21 SECTORS DE DESENVOLUPAMENT D'EQUIPAMENTS

SÒL NO URBANITZABLE
22 HORTS
23 ESPECIAL INTERES AGRÍCOLA
24 RUSTICS
25 FORESTALS
26 ESPECIAL PROTECCIÓ PAISATGÍSTICA ECOLÒGICA
26a FINQUES RUSTIQUES D'ESPECIAL PROTECCIÓ
26b FINQUES RUSTIQUES INCLOSES EN EL P.E.I.N.

Diferència. Text Refós amb diligència
ordenada de la llei 1/97
El Secretari

93

Ajuntament de Girona

TEXT REFÓS DEL PLA GENERAL D'ORDENACIÓ URBANA

ORDENACIÓ DEL SÒL URBÀ

ESCALA 1:2.000

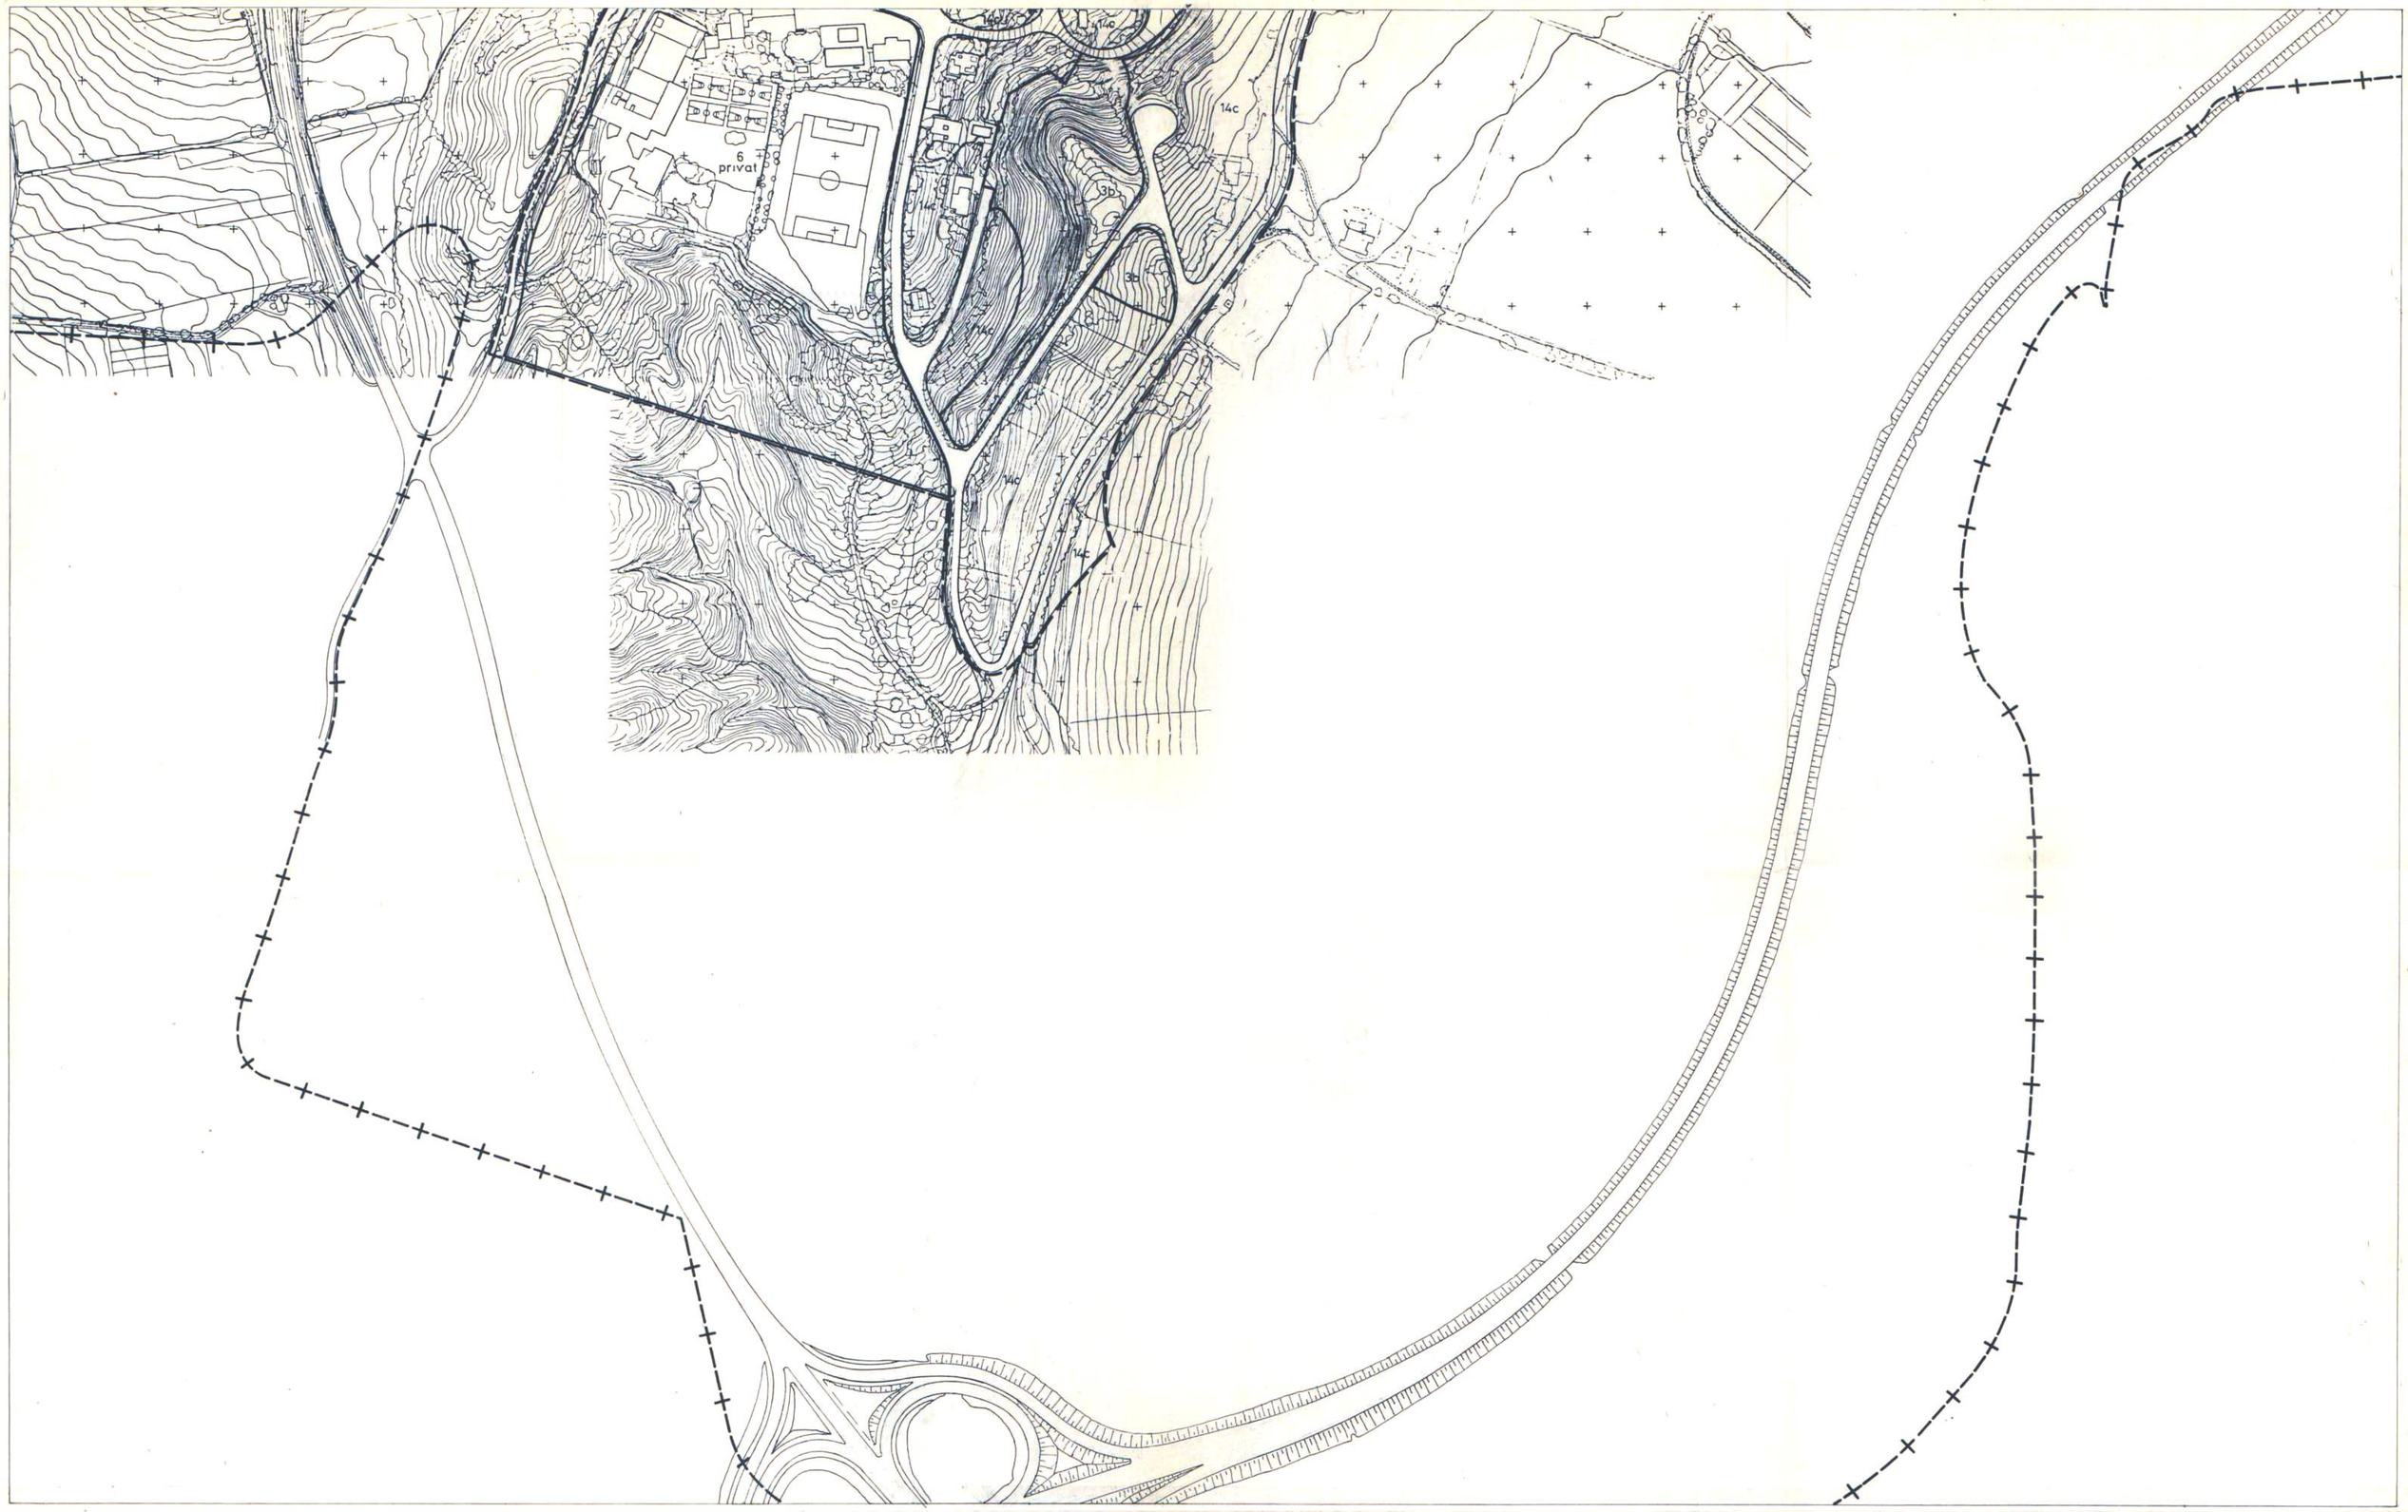

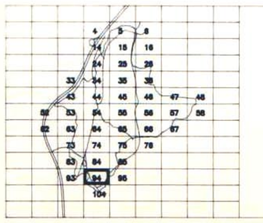

SÒL URBÀ
SÒL URBANITZABLE
PROGRAMAT
NO PROGRAMAT

ESTUDI DE DETALL
UNITATS D'ACTUACIÓ
ÀREA MILLORA URBANA
P.E. REFORMA INTERIOR

SISTEMES GENERALS
1 RED VIARIA BÀSICA I PROTECCIONS
2 SISTEMA FERROVIARI
3 SISTEMA D'ESPAIS LLIURES
3a JARDINS, PLACES
3aP APARCAMENTS
3b PARCS I BOSCOS URBANS
3c CURSOS FLUVIALS
4 DEVESES
5 MASSES FORESTALS
6 EQUIPAMENTS I DOTACIONS COMUNITARIES

SÒL URBÀ
7 CIUTAT ANTIGA
RH REHABILITACIÓ DE LA EDIFICACIÓ
RT RESTAURACIÓ TIPOLÒGICA
8 CASAL RURAL
9 EIXAMPLE
9a EIXAMPLE URBÀ
9b EIXAMPLE SUBURBÀ
10 UNITATS D'ACTUACIÓ
11 ÀREES DE MILLORA URBANA
12 ÀREES DE REFORMA INTERIOR
13 RESIDENCIAL SUBURBANA
13a EXISTENT
13b DE NOVA ORDENACIÓ
14 CIUTAT JARDÍ
14a PARCEL·LA PETITA
14b PARCEL·LA MITJANA
14c PARCEL·LA GRAN
15 VOLUMETRIA ESPECÍFICA
15a EXISTENT
15b DE NOVA ORDENACIÓ
16 INDUSTRIAL
16/X TRANSFORMACIÓ D'ÚS
17 ESPAIS VERDS PRIVATS
17a EXISTENTS
17b DE NOVA CREACIÓ

SÒL URBANITZABLE
VO SECTORS AMB ORDENACIÓ VINCULANT
18 SECTORS DE DESENVOLUPAMENT URBÀ
18a D'INTENSITAT I
18b D'INTENSITAT II
18c D'INTENSITAT III
19 SECTORS DE DESENVOLUPAMENT INDUSTRIAL
20 SECTORS DE DESENVOLUPAMENT DE SERVEIS
21 SECTORS DE DESENVOLUPAMENT D'EQUIPAMENTS

SÒL NO URBANITZABLE
22 HORTS
23 ESPECIAL INTERES AGRÍCOLA
24 RUSTICS
25 FORESTALS
26 ESPECIAL PROTECCIÓ PAISATGÍSTICA ECOLÒGICA
26a FINQUES RUSTIQUES D'ESPECIAL PROTECCIÓ
26b FINQUES RUSTIQUES INCLOSES EN EL P.E.I.N.

Aprobació. Text Refós segons acte d'aprovació esmes el 9 de juny 1995
El secretari

94

Ajuntament de Girona

TEXT REFÓS DEL PLA GENERAL D'ORDENACIÓ URBANA

ORDENACIÓ DEL SÒL URBÀ

ESCALA 1:2.000