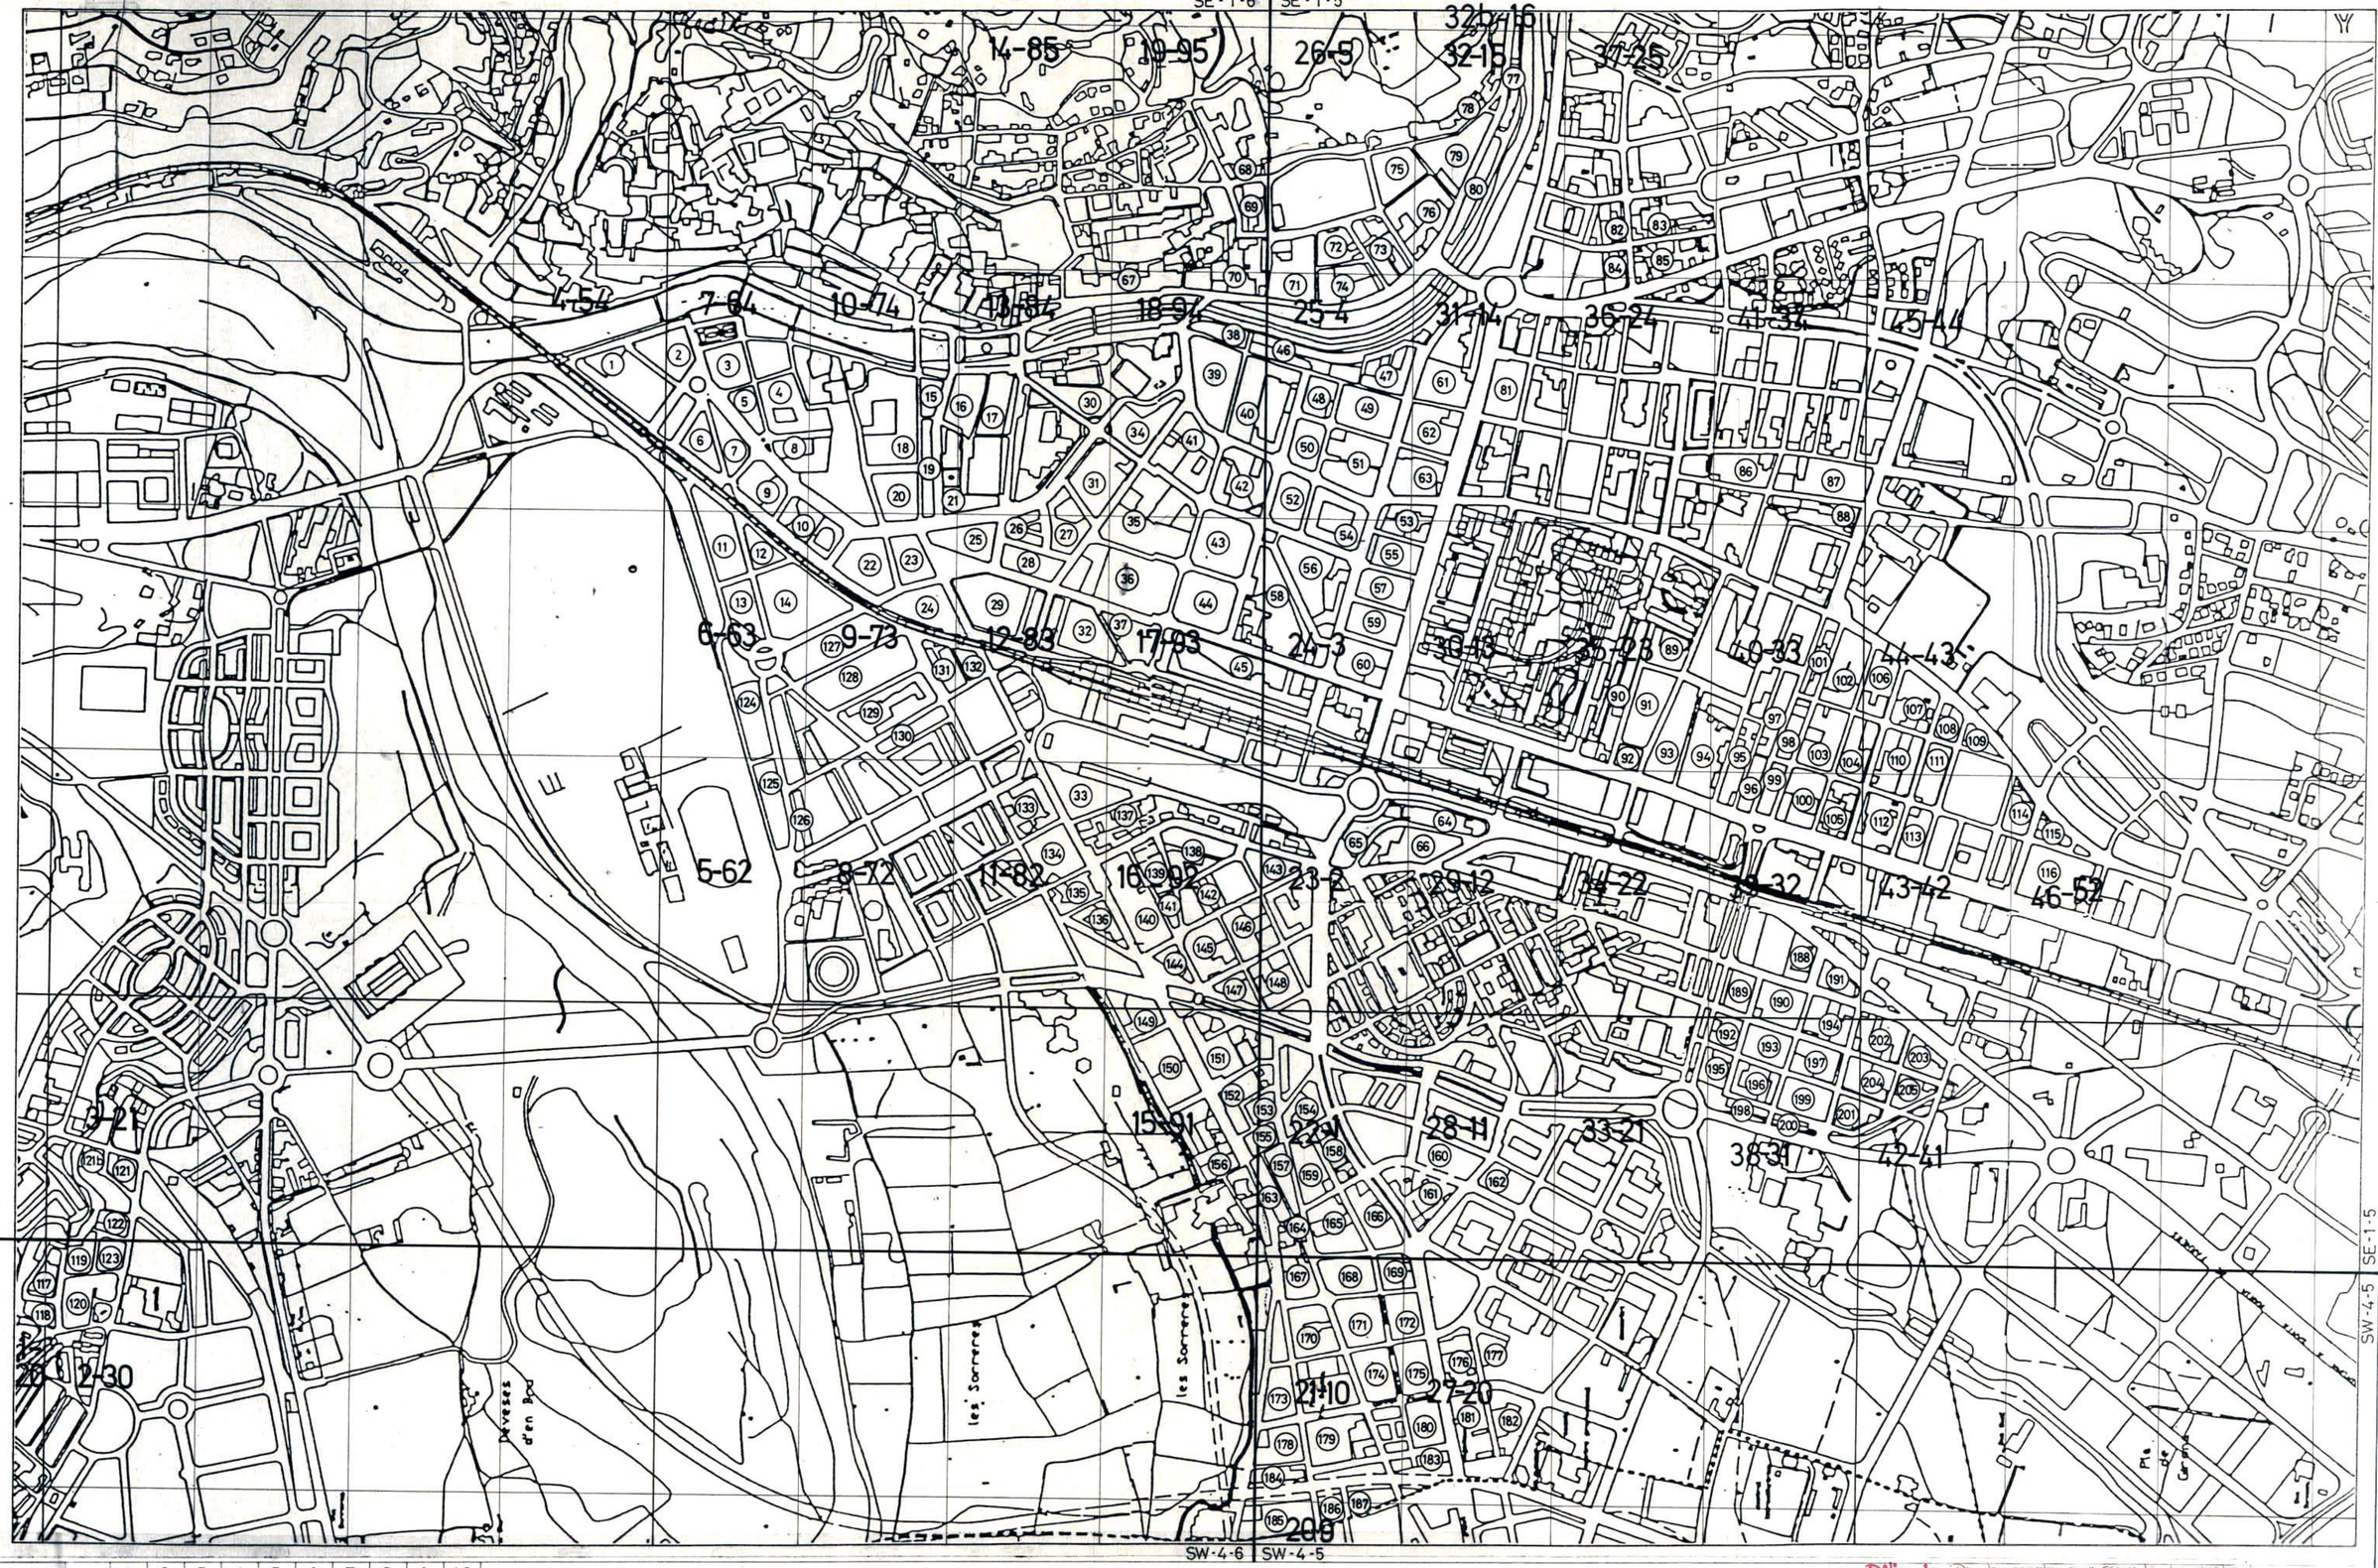

N.W.1–1	N.E.1–1	FULL CORRESPONENT 1:5.000 GIRONES	1	2	3	4	5	6	7	8	9	10
			11									
S.W.4–7	S.E.1–7		21									
			31									
S.W.4–6	S.E.1–6		41									
			51									
S.W.4–5	S.E.1–5		61									
			71									
S.W.4–4	S.E.1–4		81									
			91									

SITUACIO EN EL FULL 1:5.000

TEXT REFÓS

Diligencia. Per fer constar que aquesta documentació constitueix, segons imprimeix, l'ecrit, el text refós de la modificació del P.G.O.U. en cap incorporades les determinades impostes per la Resolució del Conseller de 5 de desembre de 1994, acord del Gerent de 18 d'abril de 1995, i conseqüent d'aquest ajuntament per la comissió d'urbanisme el 5 de maig de 1995. Girona, 9 de juny 1995

0

Ajuntament de Girona

PLA GENERAL MUNICIPAL D'ORDENACIÓ URBANA

EIXAMPLE – CONDICIONS D'EDIFICACIÓ

ESCALA 1:5000

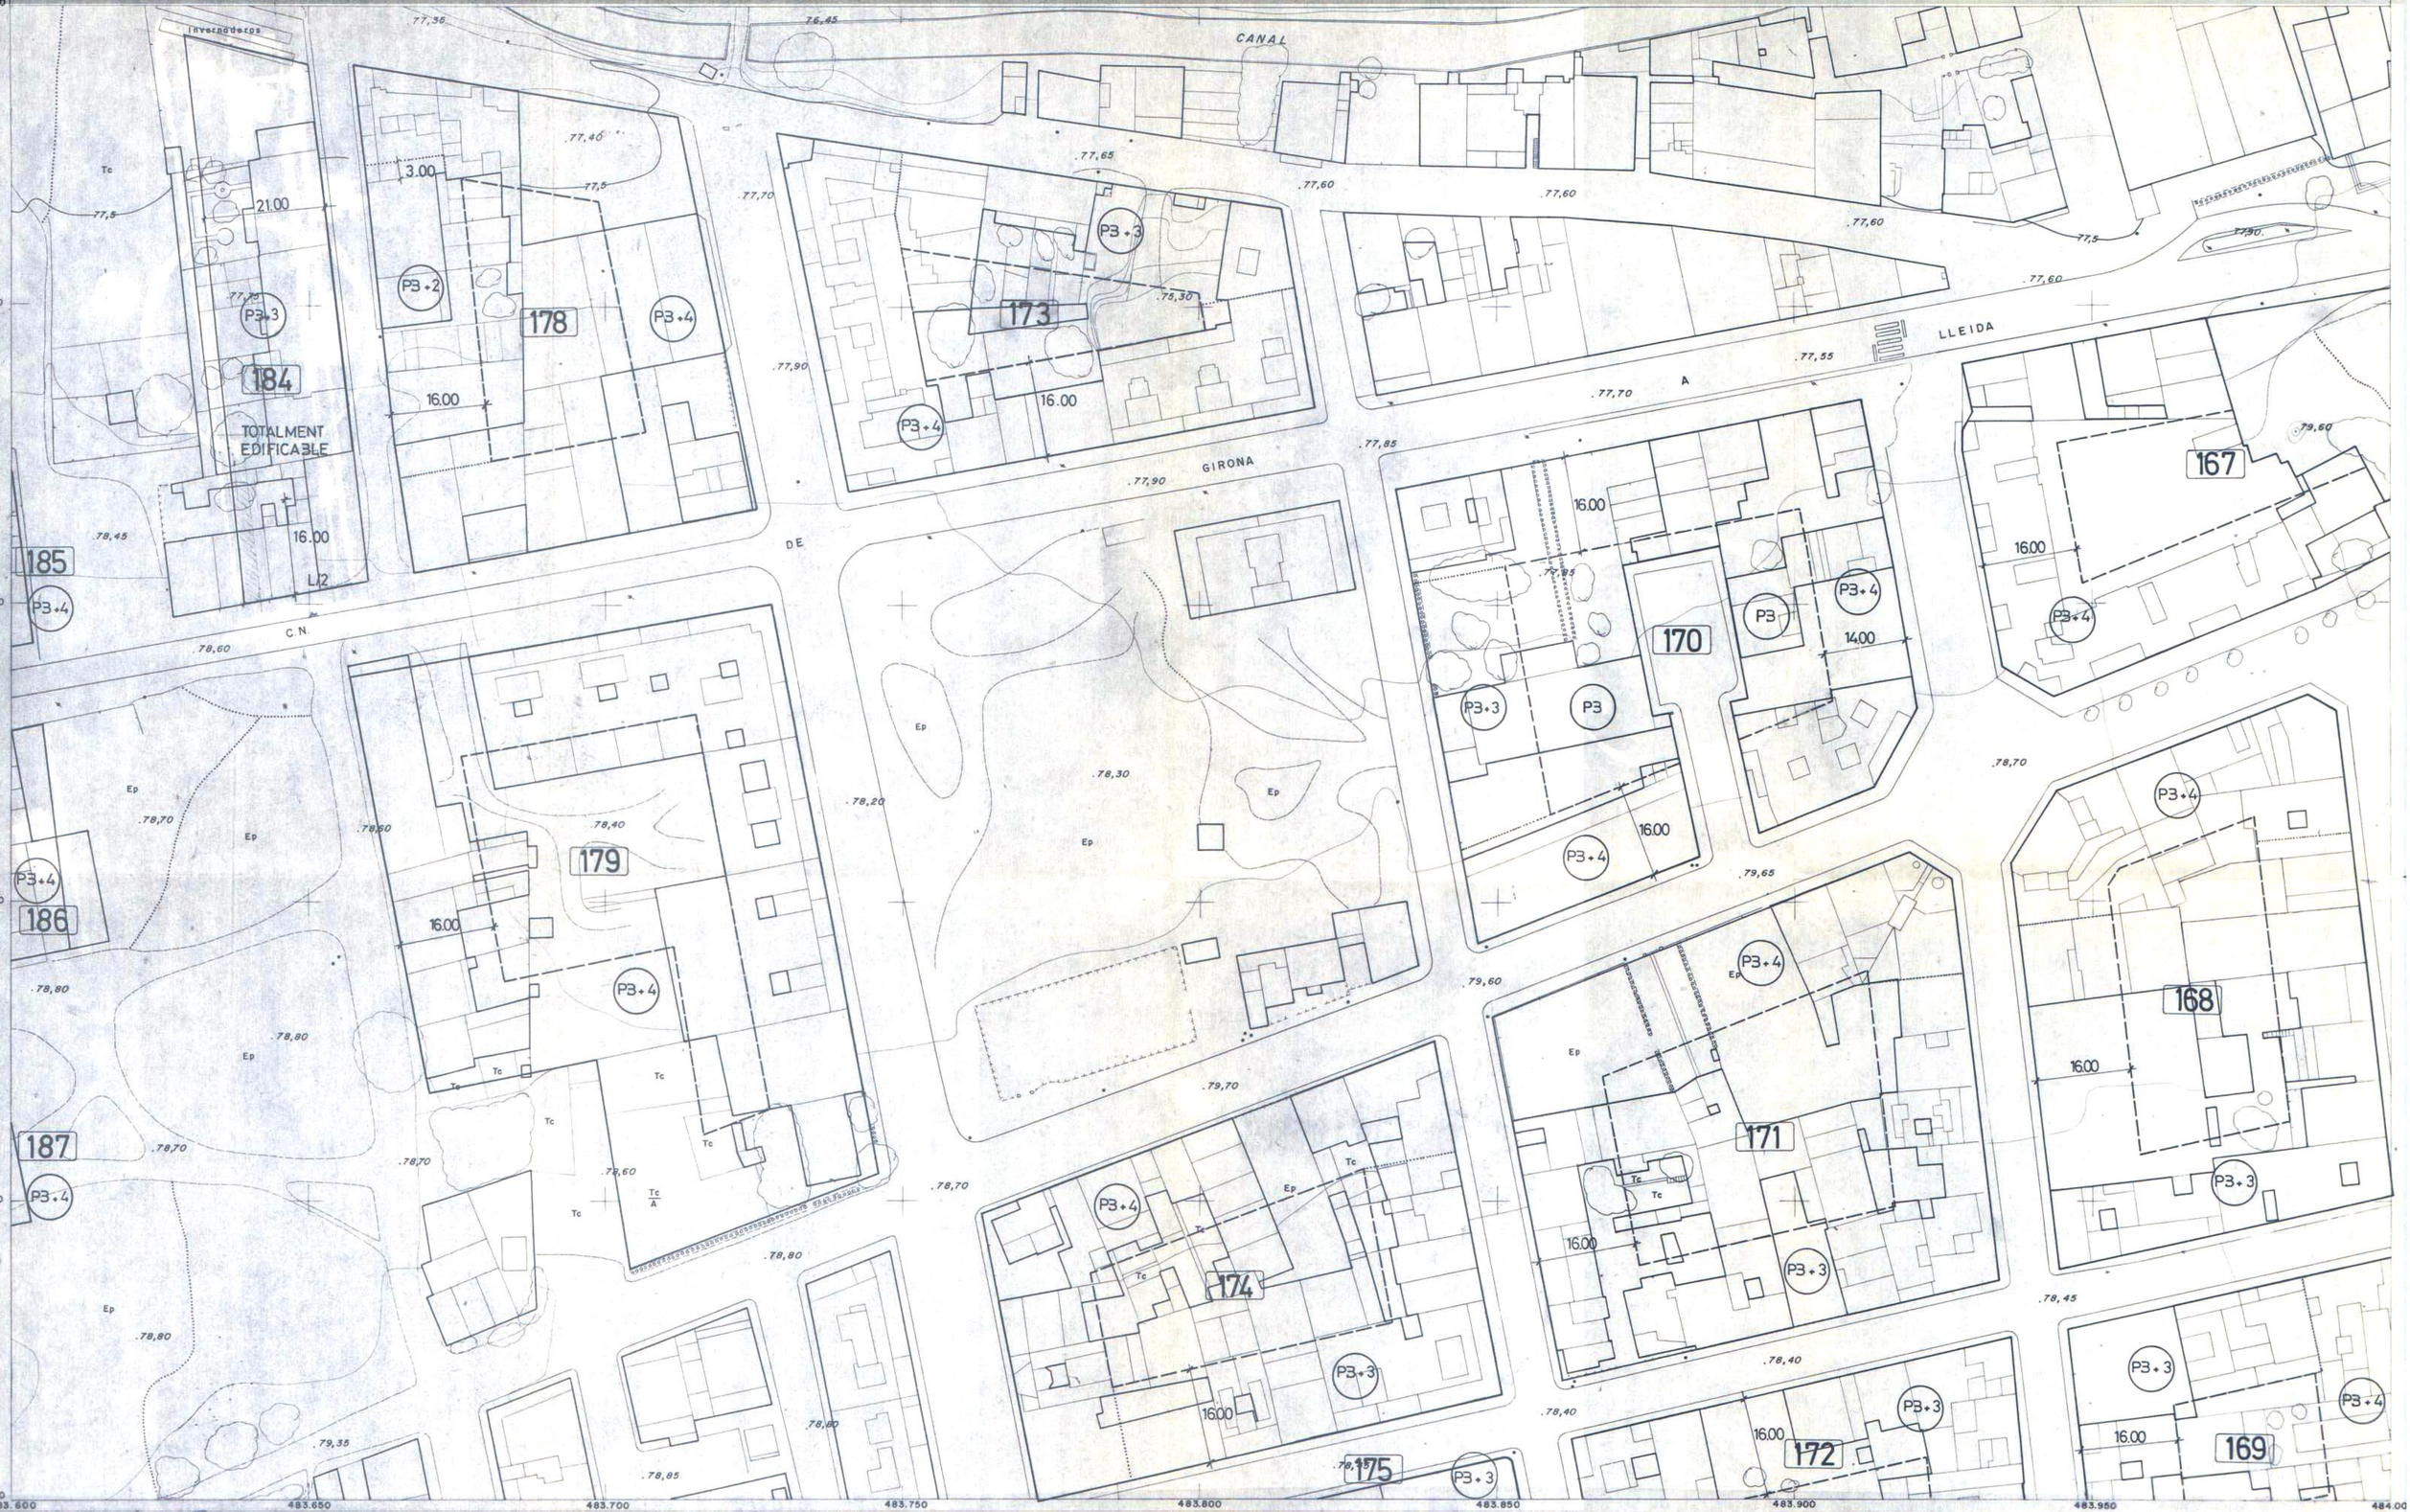

N.W.1-1	N.E.1-1	FULL CORRESPONENT 1:5.000 GIRONES	1	2	3	4	5	6	7	8	9	10
			11									
S.W.4-7	S.E.1-7		21									
			31									
S.W.4-6	S.E.1-6		41									
			51									
S.W.4-5	S.E.1-5		61									
			71									
S.W.4-4	S.E.1-4		81									
			91									

SITUACIO EN EL FULL 1:5.000

TEXT REFÓS Diligencia Text Refós segon diligencia estesa el 9 de fny 1997 El Secretari,

21-10

Ajuntament de Girona

PLA GENERAL MUNICIPAL D'ORDENACIÓ URBANA

EIXAMPLE – CONDICIONS D'EDIFICACIÓ

ESCALA 1:500

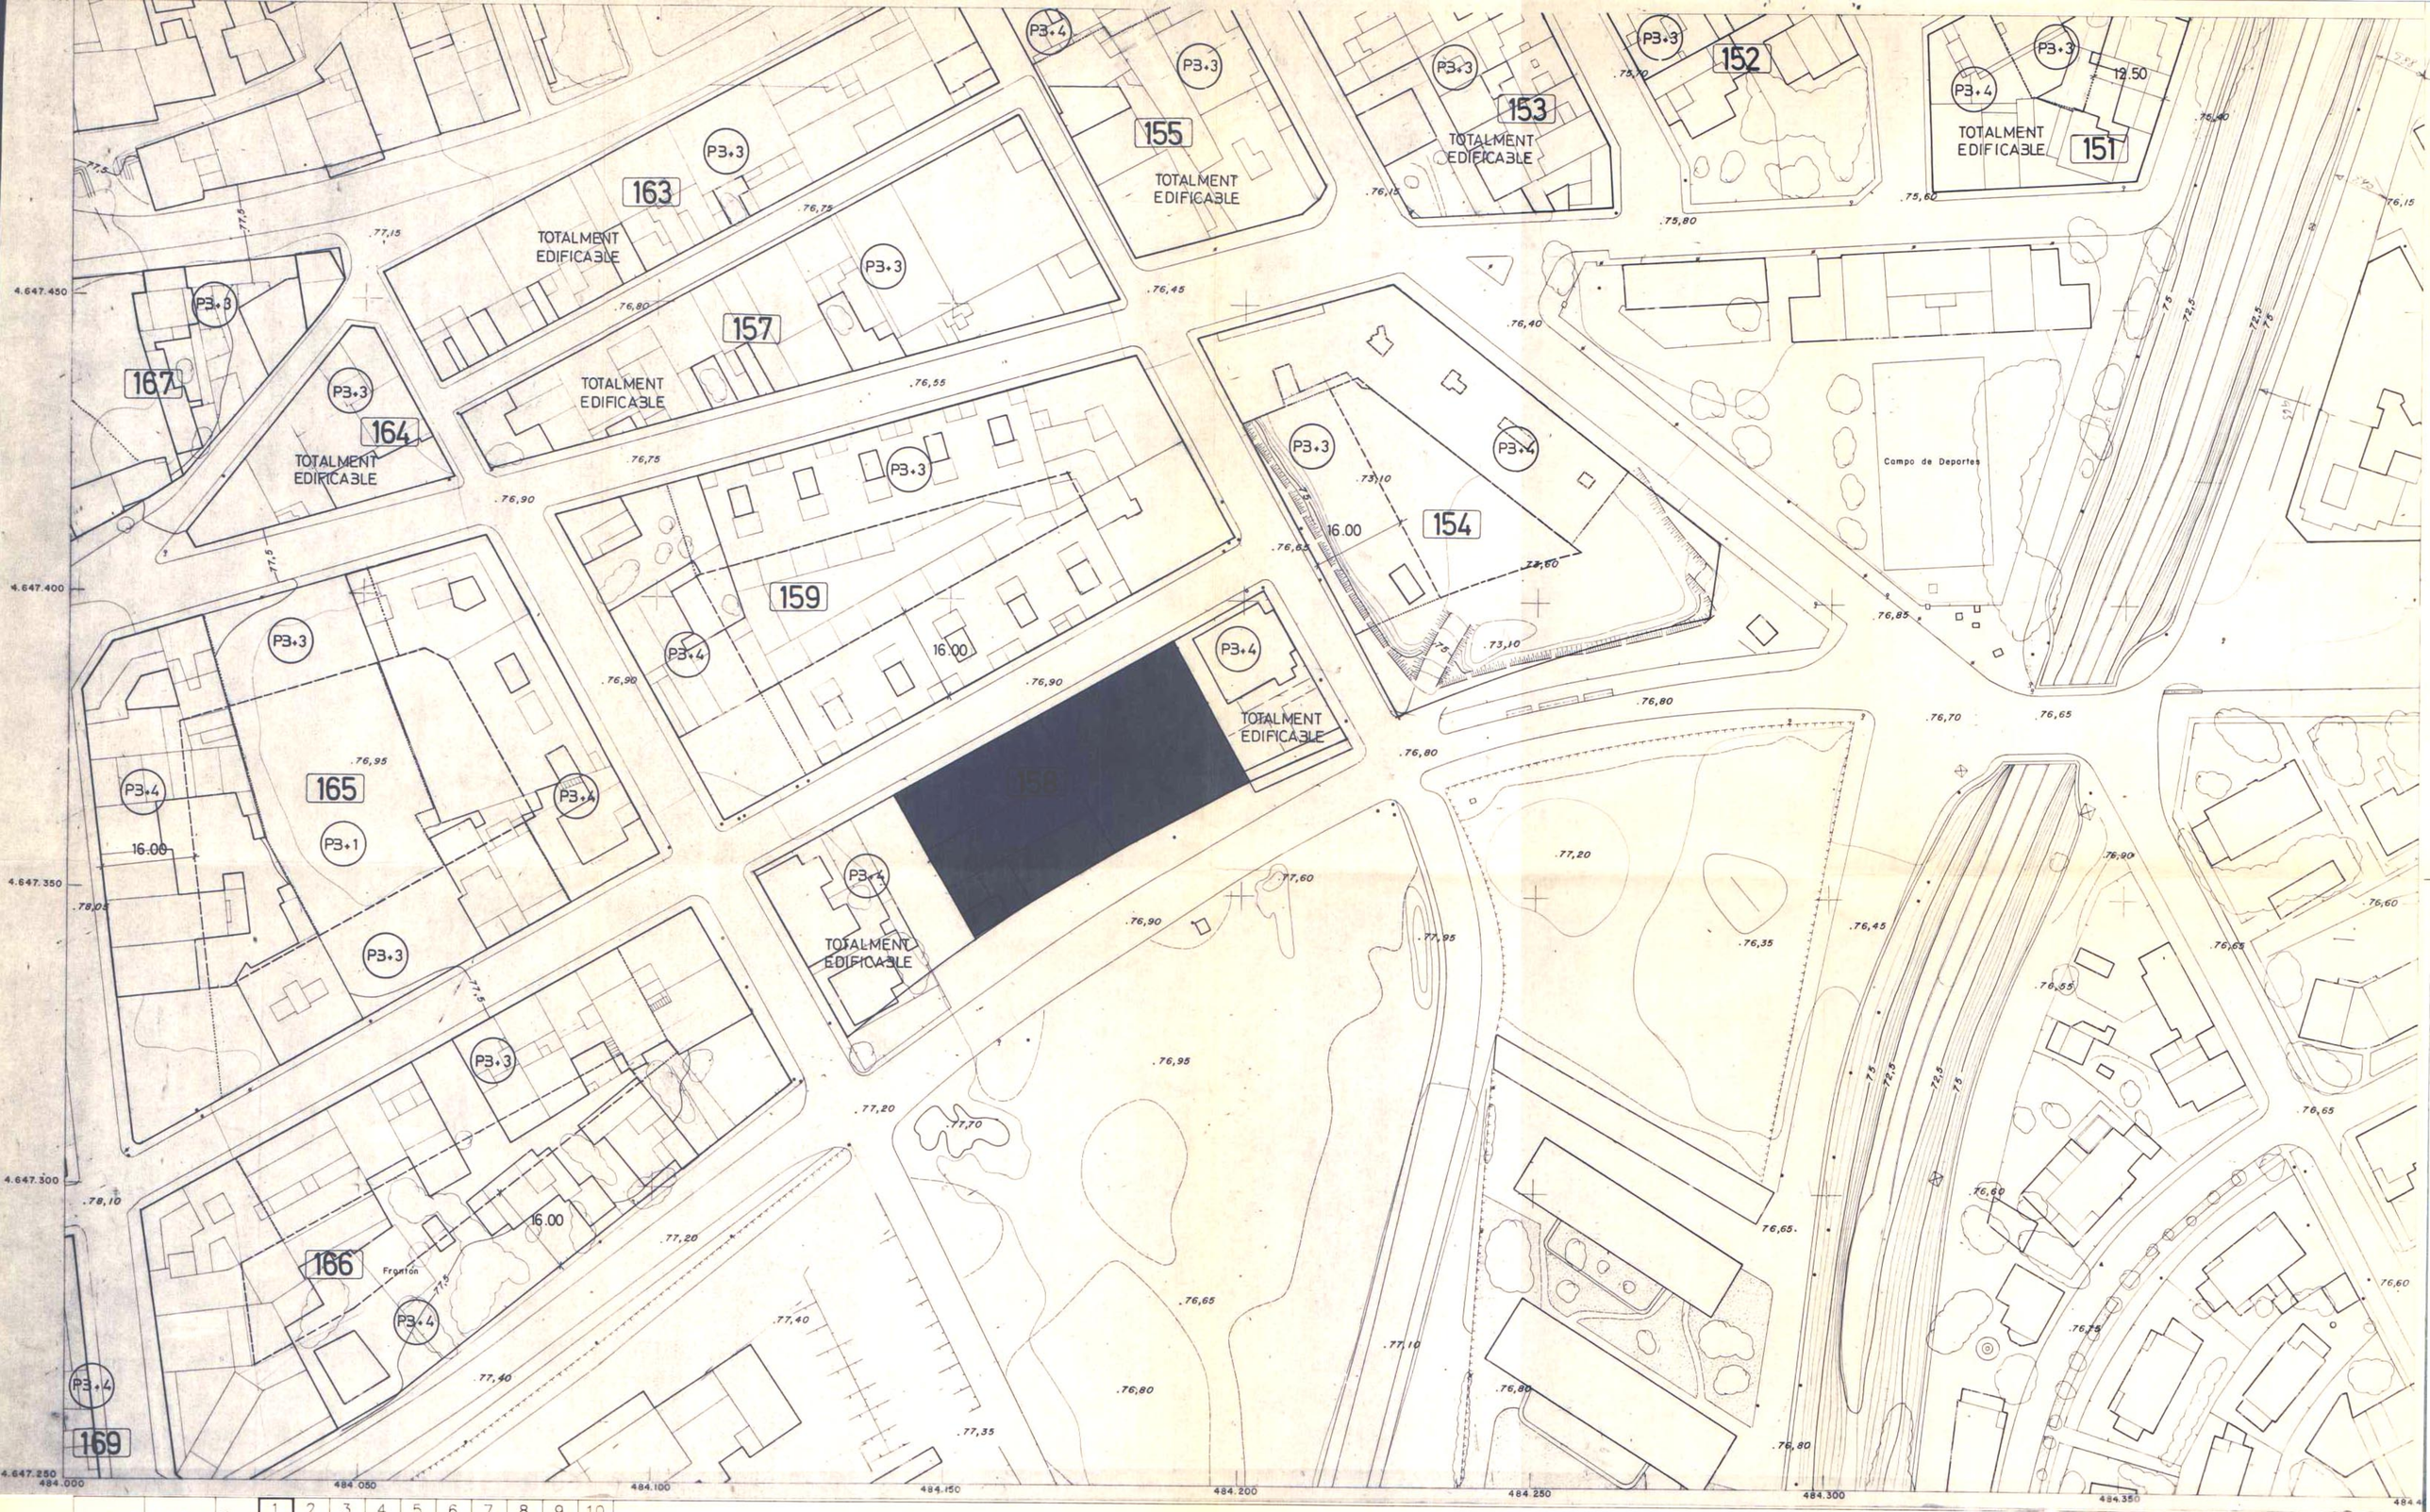

N.W.1-1	N.E.1-1	FULL CORRESPONENT 1:5.000 GIRONES	1	2	3	4	5	6	7	8	9	10
S.W.4-7	S.E.1-7		11									
S.W.4-6	S.E.1-6		21									
S.W.4-5	S.E.1-5		31									
S.W.4-4	S.E.1-4		41									
			51									
			61									
			71									
			81									
			91									

SITUACIO EN EL FULL 1:5.000

TEXT REFÓS Diligencia. Text Refós segon diligencia entre el 9 de feb 1995 el Secretari,

22-1

Ajuntament de Girona

PLA GENERAL MUNICIPAL D'ORDENACIÓ URBANA

EIXAMPLE – CONDICIONS D'EDIFICACIÓ

ESCALA 1:500

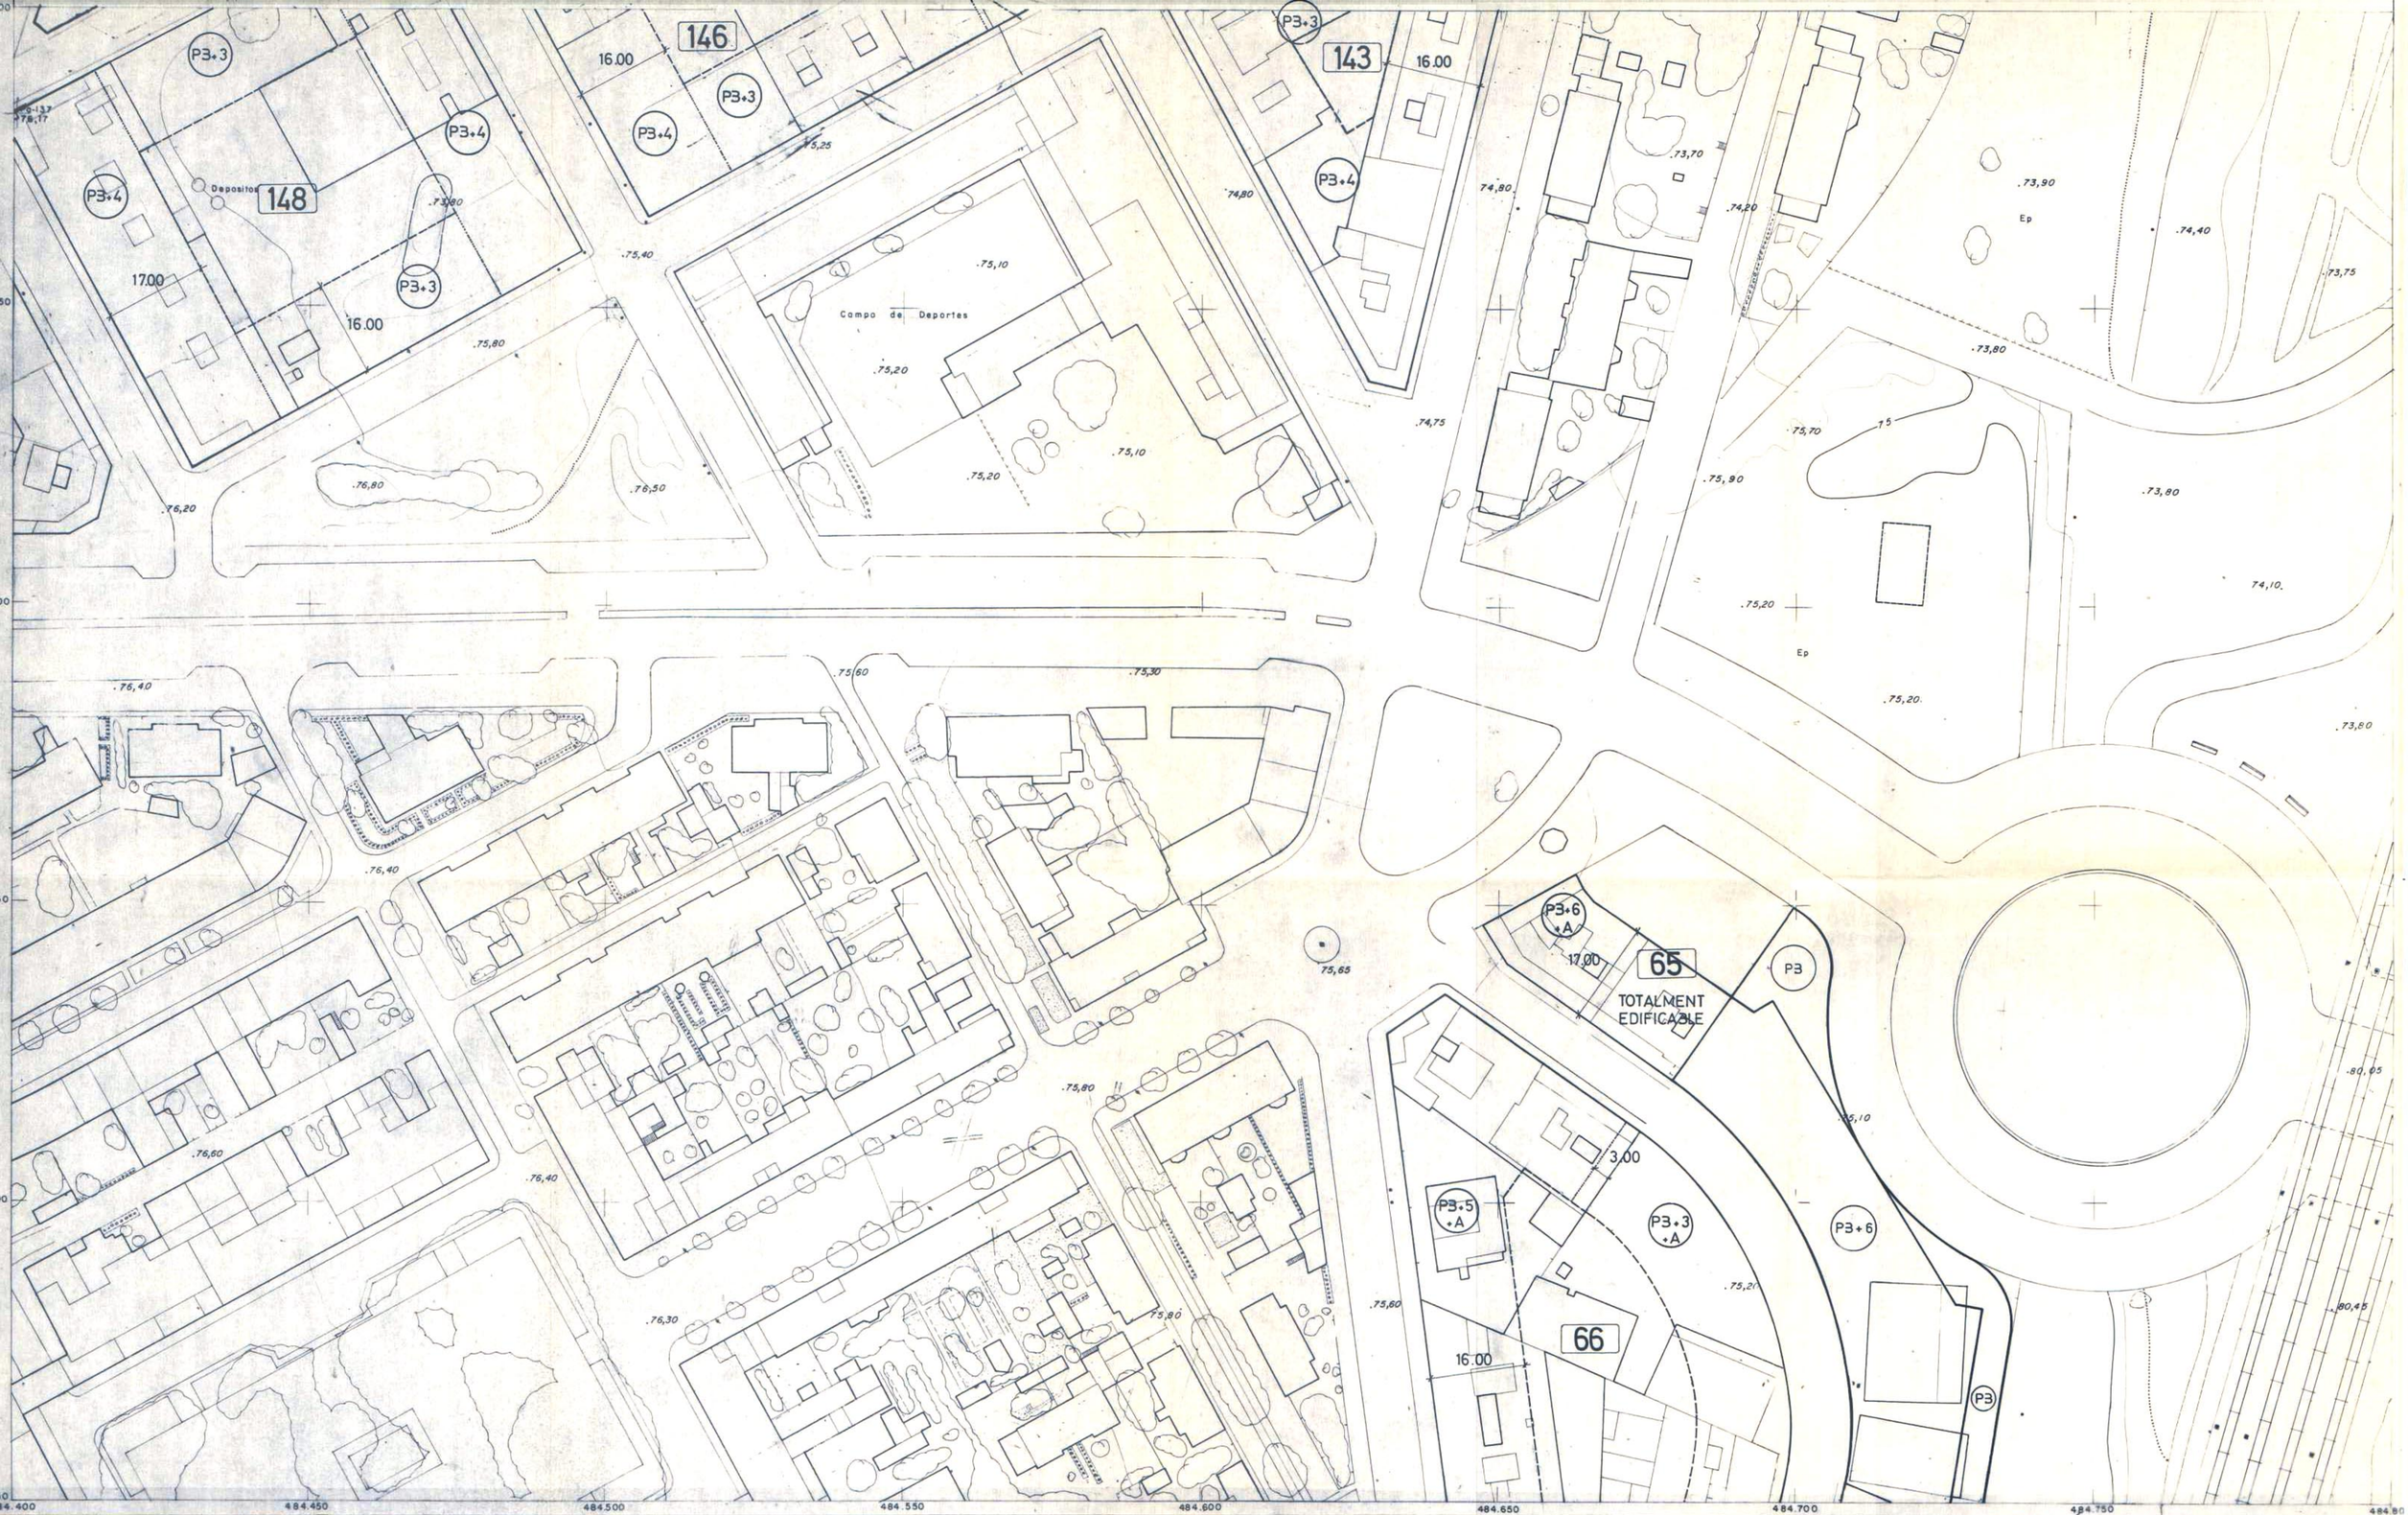

N.W.1-1	N.E.1-1	FULL CORRESPONENT 1:5.000 GIRONES	1	2	3	4	5	6	7	8	9	10
			11									
S.W.4-7	S.E.1-7		21									
			31									
S.W.4-6	S.E.1-6		41									
			51									
S.W.4-5	S.E.1-5		61									
			71									
S.W.4-4	S.E.1-4		81									
			91									

SITUACIO EN EL FULL 1:5.000

TEXT REFÓS Diligencia Text Refós sefins diligencia esteso el 9 de juny 1995 EL SECRETARI

23-2

Ajuntament de Girona

PLA GENERAL MUNICIPAL D'ORDENACIÓ URBANA

EIXAMPLE – CONDICIONS D'EDIFICACIÓ

ESCALA 1:500

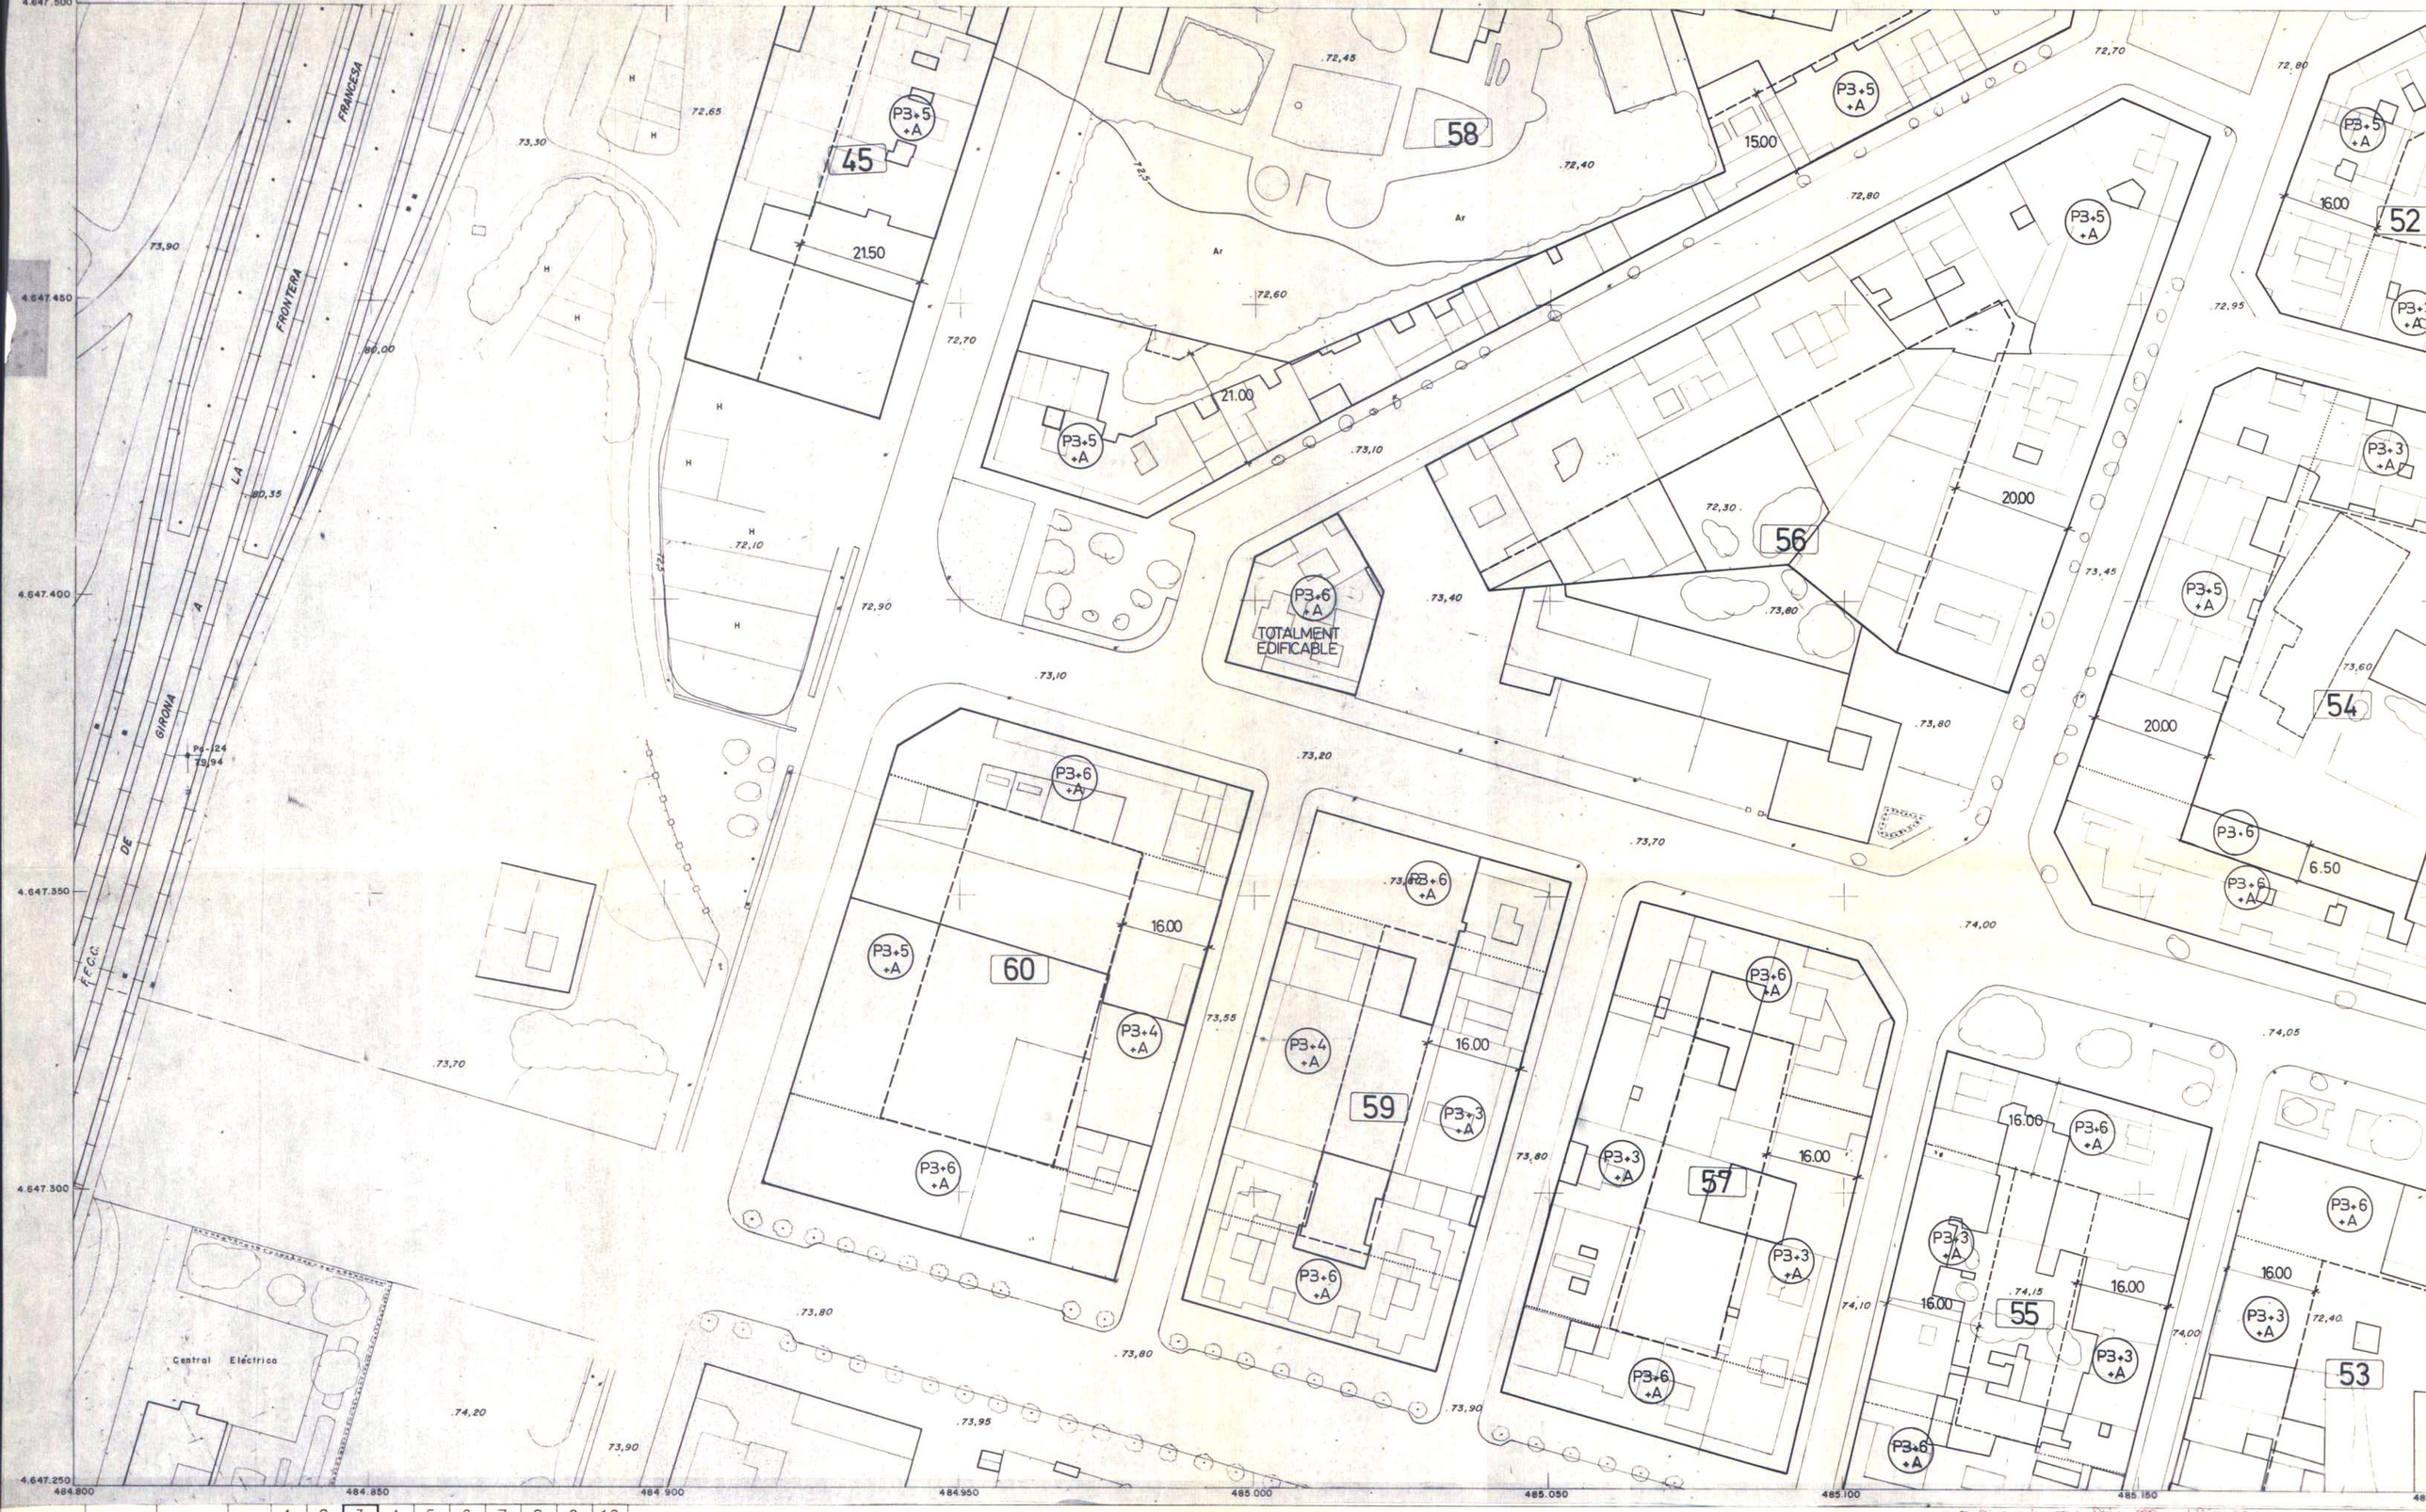

N.W.1-1	N.E.1-1	FULL CORRESPONENT 1:5.000 GIRONES	1	2	3	4	5	6	7	8	9	10
			11									
S.W.4-7	S.E.1-7		21									
			31									
S.W.4-6	S.E.1-6		41									
			51									
S.W.4-5	S.E.1-5		61									
			71									
S.W.4-4	S.E.1-4		81									
			91									

SITUACIO EN EL FULL 1:5.000

TEXT REFÓS Diligencia - Text Refós refós diligencia adesa el cinte fey de PAT el setembre,

24-3

Ajuntament de Girona

PLA GENERAL MUNICIPAL D'ORDENACIÓ URBANA

EIXAMPLE – CONDICIONS D'EDIFICACIÓ

ESCALA 1:500

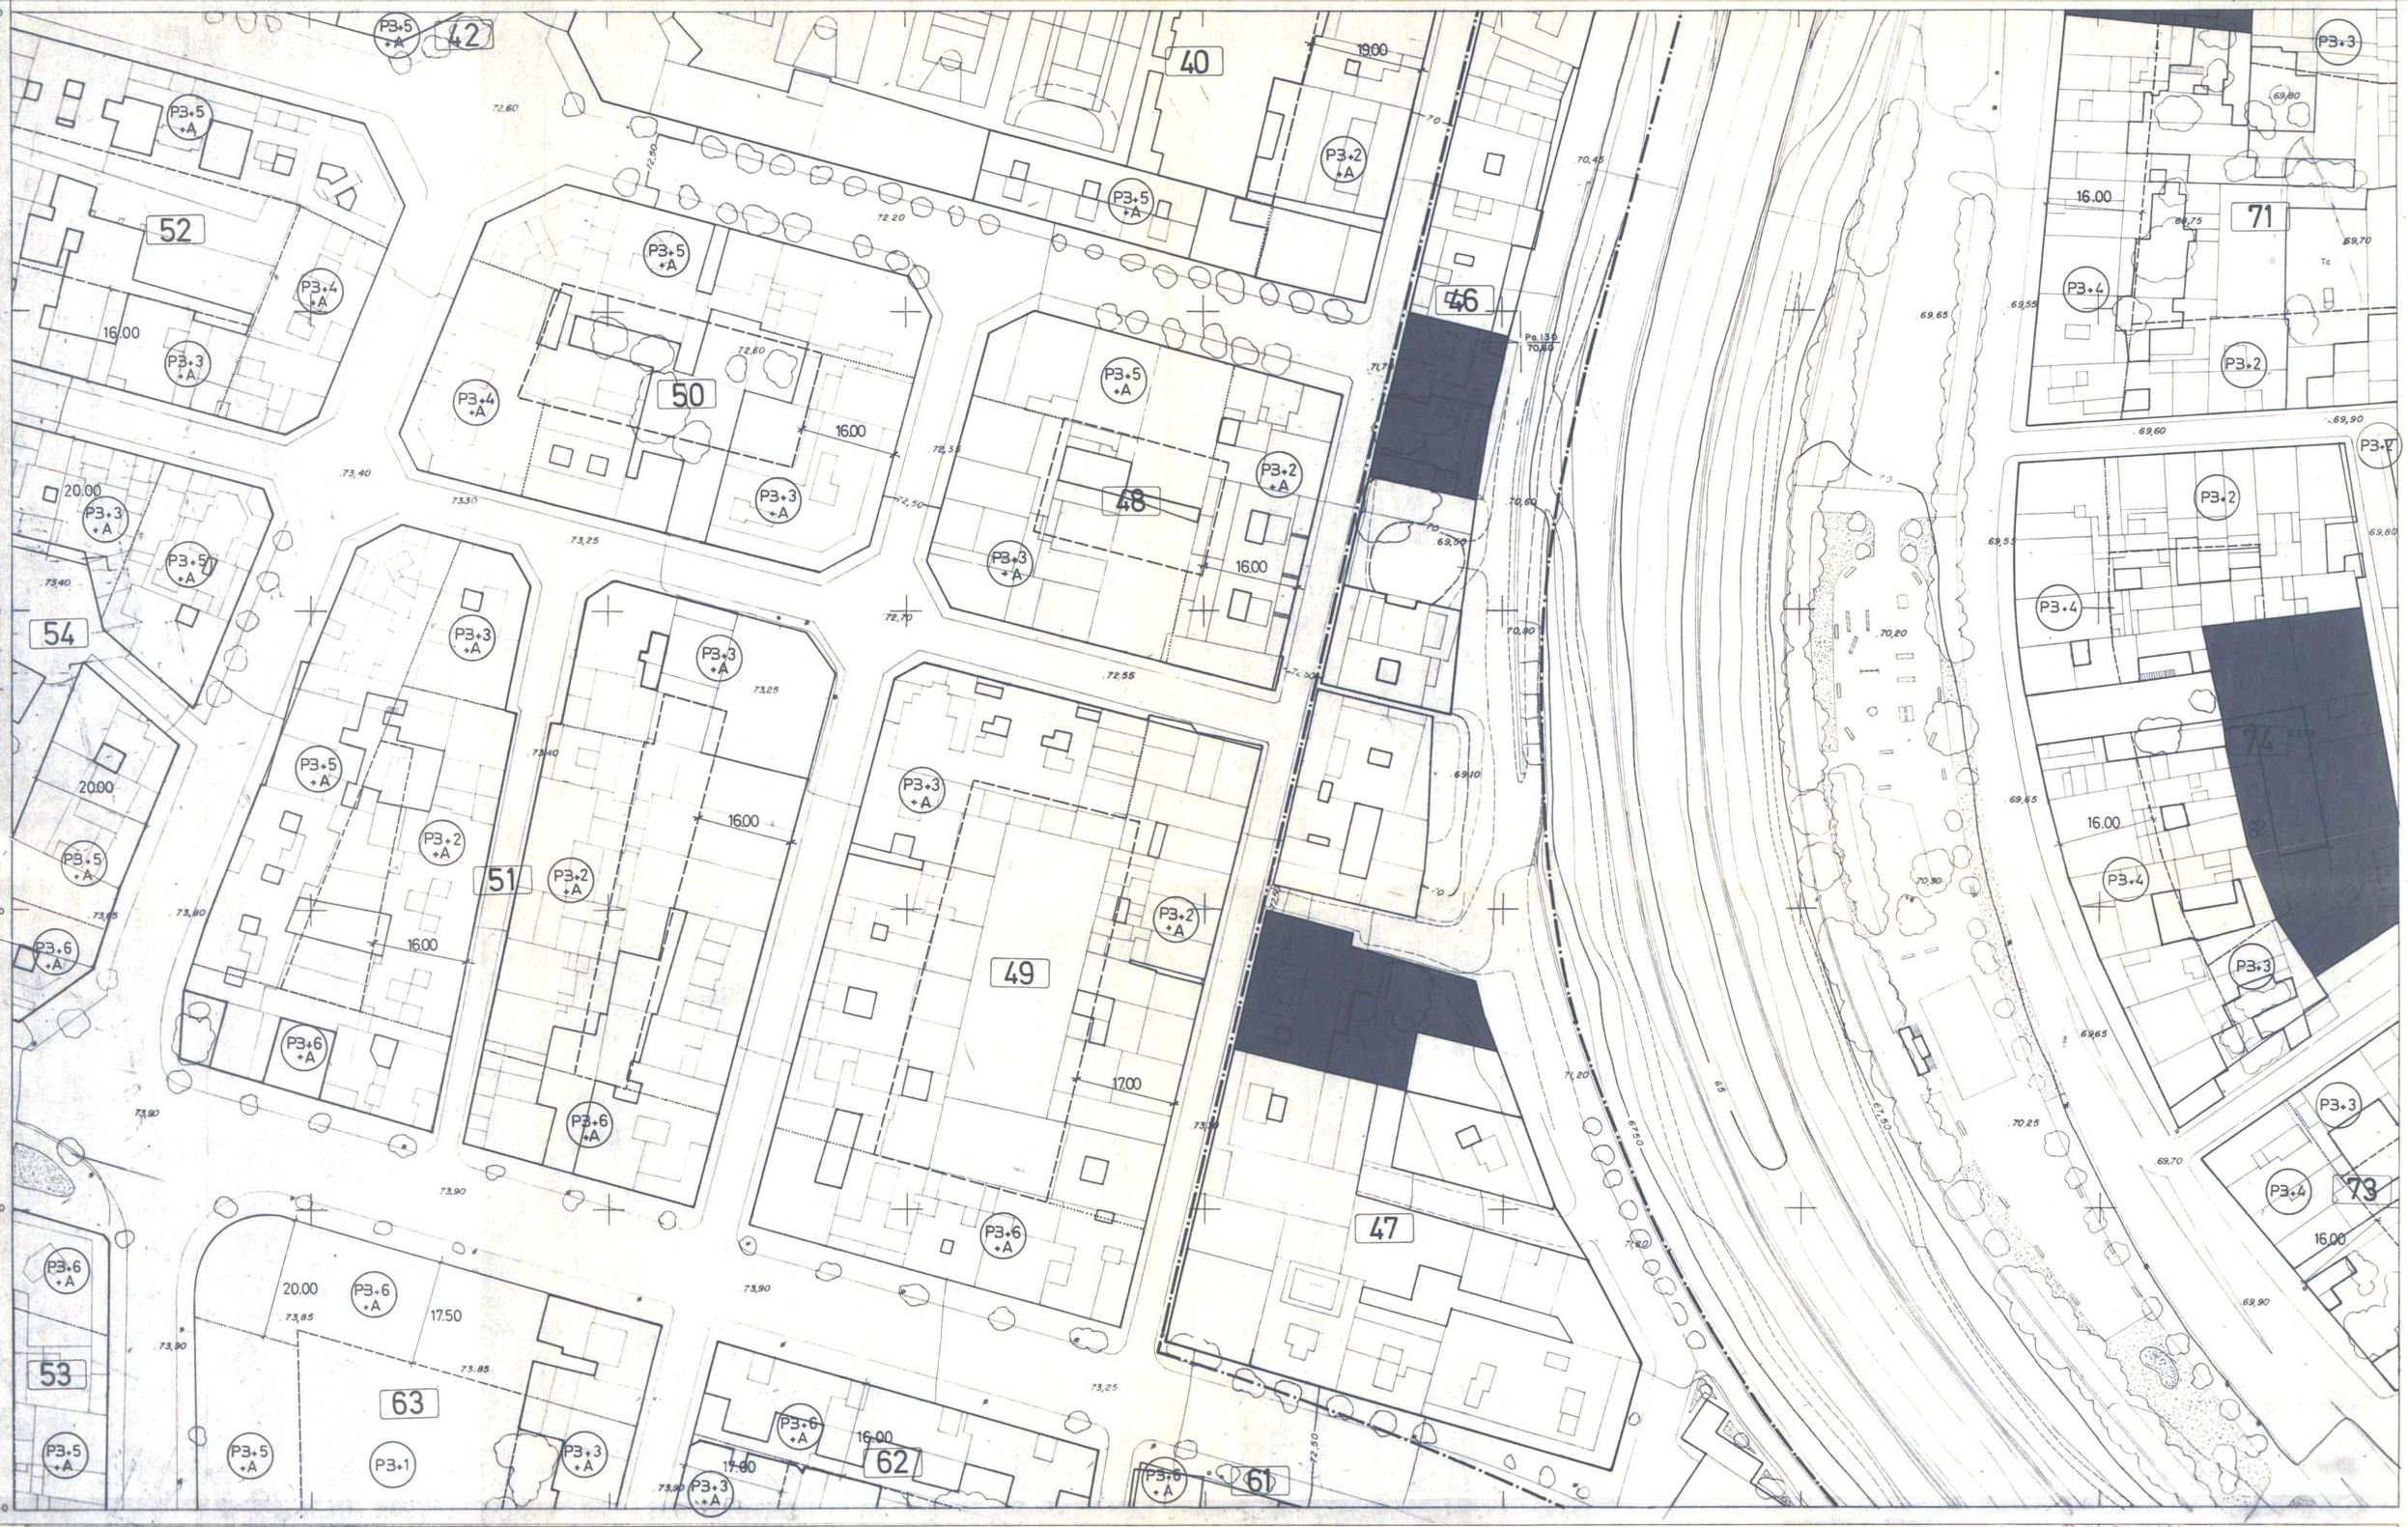

N.W.1-1	N.E.1-1	FULL CORRESPONENT 1:5.000 GIRONES	1	2	3	4	5	6	7	8	9	10
			11									
S.W.4-7	S.E.1-7		21									
			31									
S.W.4-6	S.E.1-6		41									
			51									
S.W.4-5	S.E.1-5		61									
			71									
S.W.4-4	S.E.1-4		81									
			91									

SITUACIO EN EL FULL 1:5.000

TEXT REFÓS Dilipencia. Text Refós fins dilipencia estesa el 9 de feb de 1991 el secretari,

25-4

Ajuntament de Girona

PLA GENERAL MUNICIPAL D'ORDENACIÓ URBANA

EIXAMPLE – CONDICIONS D'EDIFICACIÓ

ESCALA 1:500

N.W.1-1	N.E.1-1	FULL CORRESPONENT 1:5.000 GIRONES	1	2	3	4	5	6	7	8	9	10
S.W.4-7	S.E.1-7		11									
S.W.4-6	S.E.1-6		21									
S.W.4-5	S.E.1-5		31									
S.W.4-4	S.E.1-4		41									
			51									
			61									
			71									
			81									
			91									

SITUACIO EN EL FULL 1:5.000

TEXT REFÓS Diligencia. Text Refós segons diligencia adesa el 9 de juny 1981 EL SECRETARI

26-5

Ajuntament de Girona

PLA GENERAL MUNICIPAL D'ORDENACIÓ URBANA

EIXAMPLE – CONDICIONS D'EDIFICACIÓ

ESCALA 1:500

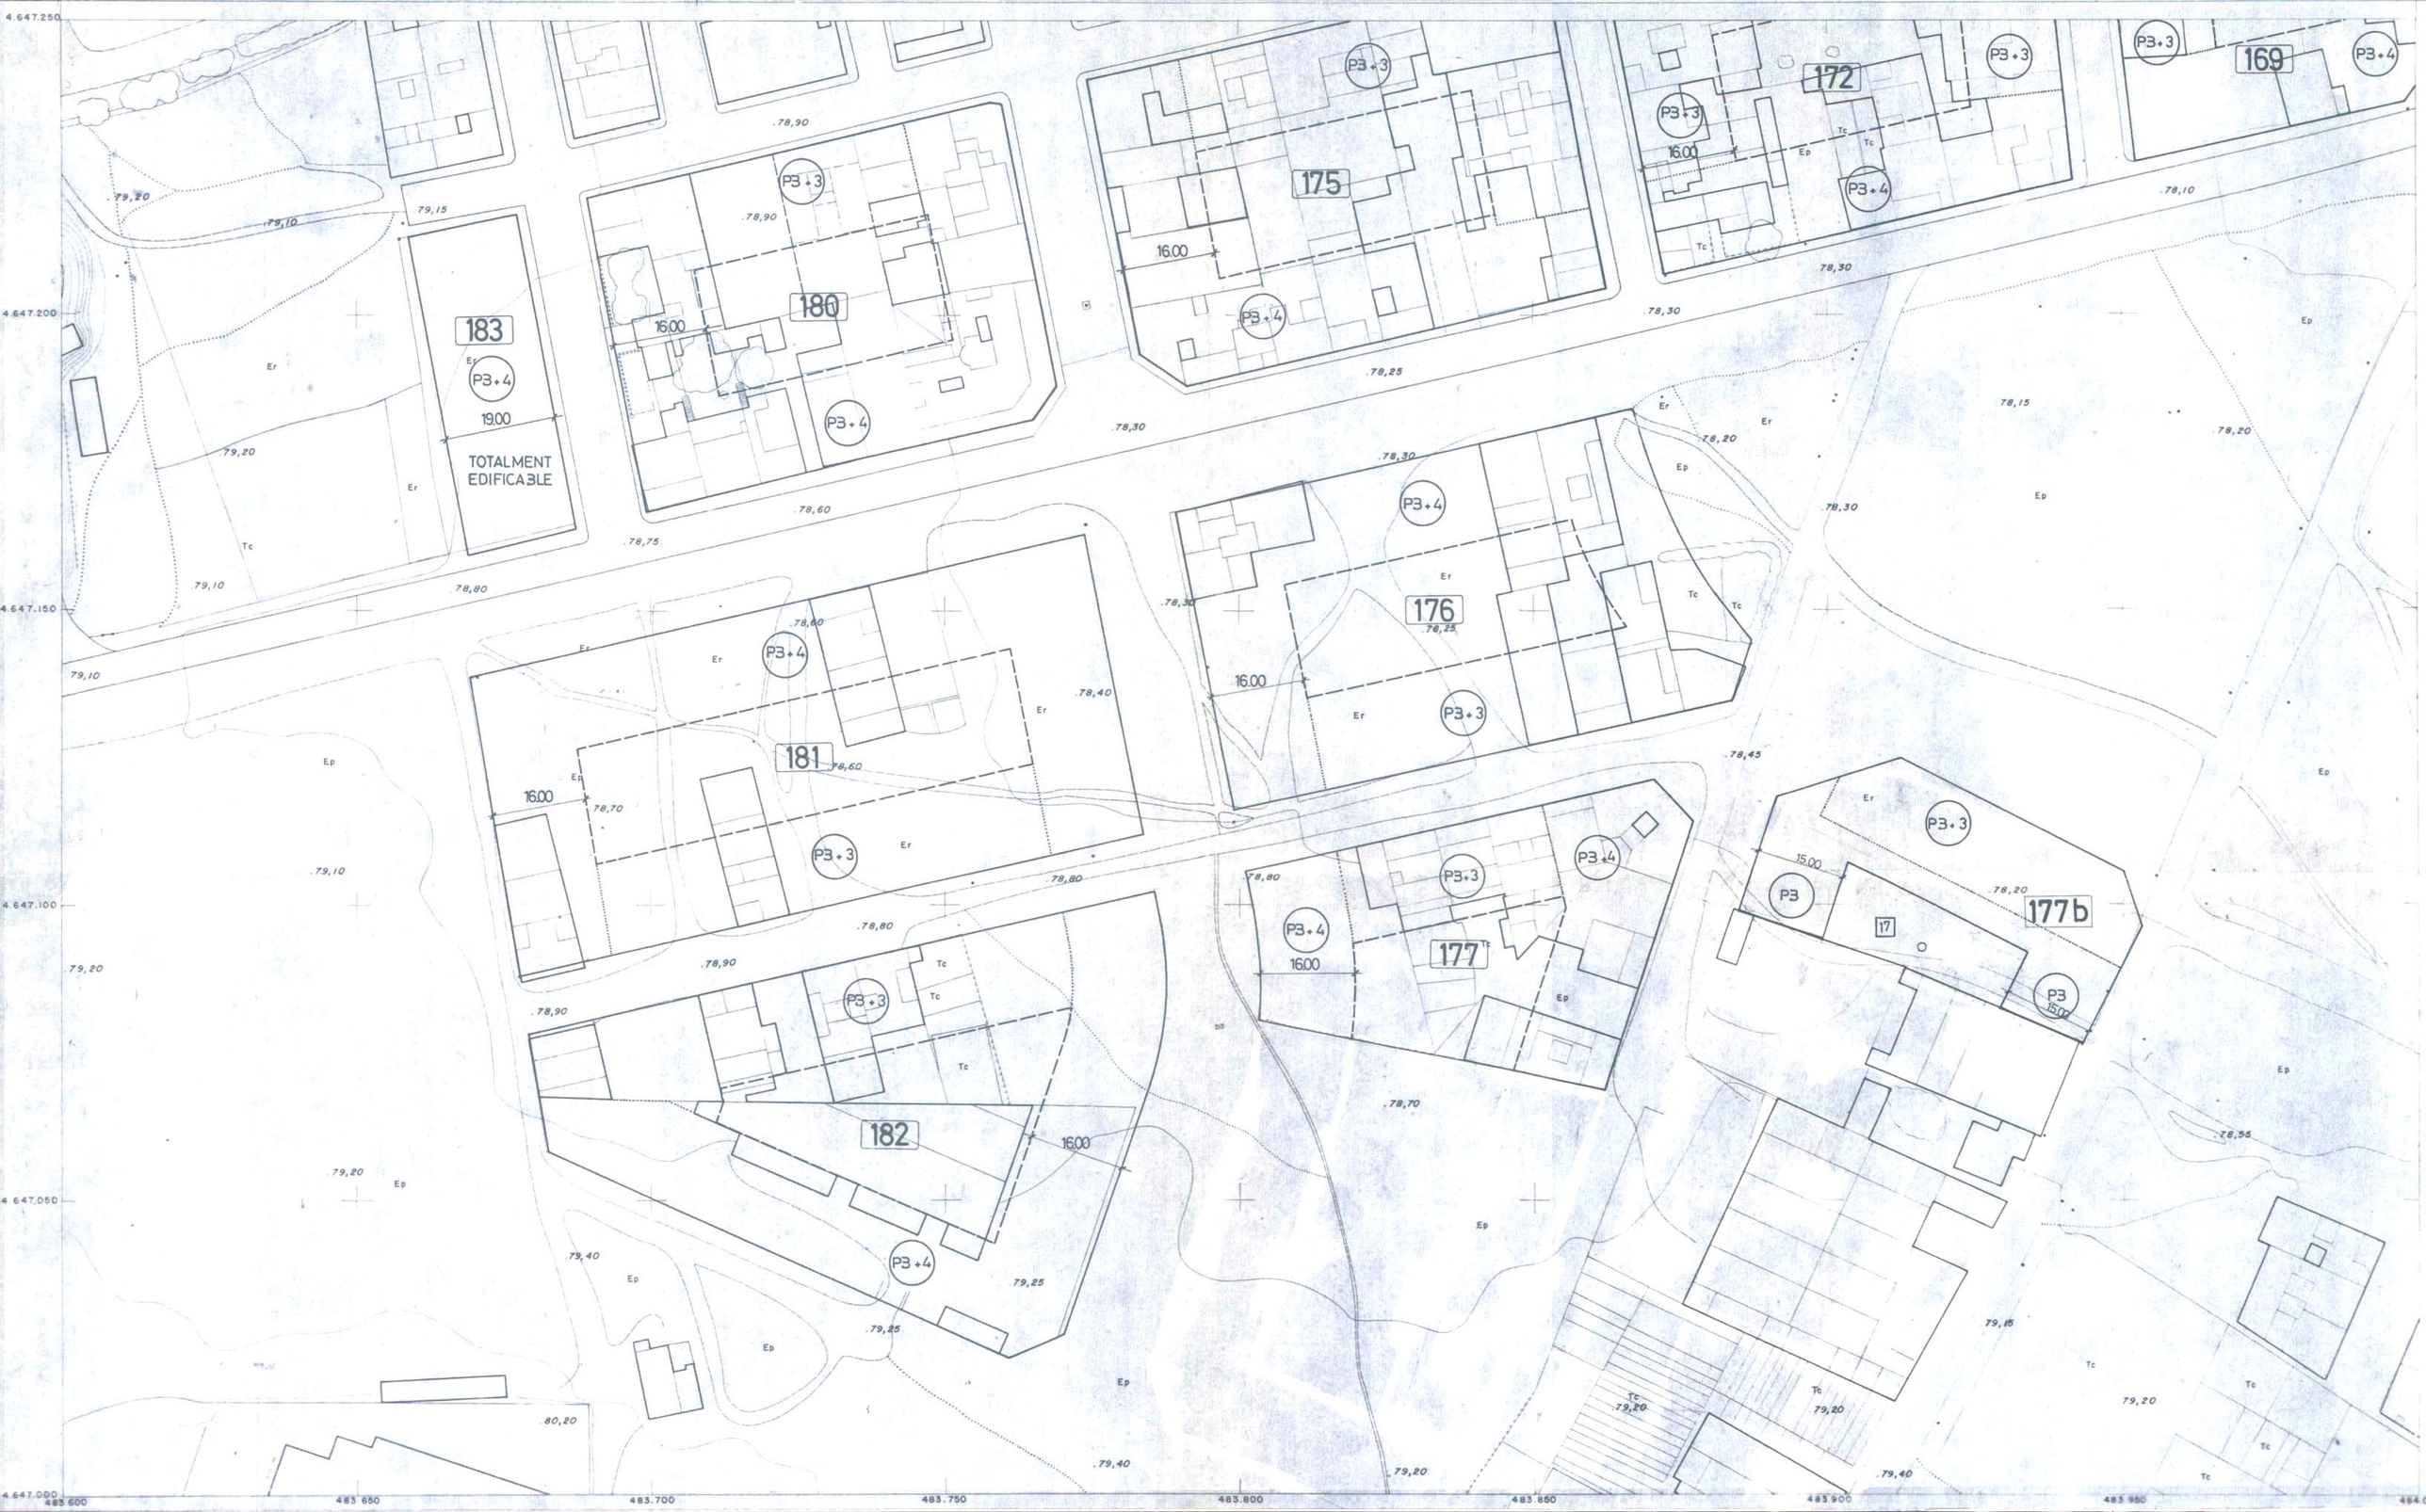

N.W.1–1	N.E.1–1	FULL CORRESPONENT 1:5.000 GIRONES	1	2	3	4	5	6	7	8	9	10
			11									20
S.W.4–7	S.E.1–7		21									
			31									
S.W.4–6	S.E.1–6		41									
			51									
S.W.4–5	S.E.1–5		61									
			71									
S.W.4–4	S.E.1–4		81									
			91									

SITUACIO EN EL FULL 1:5.000

TEXT REFÓS Diligencia. Text Refós segons diligencia estès el 9 de fey 1991 el secretaria

27-20

Ajuntament de Girona

PLA GENERAL MUNICIPAL D'ORDENACIÓ URBANA

EIXAMPLE – CONDICIONS D'EDIFICACIÓ

ESCALA 1:500

N.W.1–1	N.E.1–1	FULL CORRESPONENT 1:5.000 GIRONES	1	2	3	4	5	6	7	8	9	10
			11									
S.W.4–7	S.E.1–7		21									
			31									
S.W.4–6	S.E.1–6		41									
			51									
S.W.4–5	S.E.1–5		61									
			71									
S.W.4–4	S.E.1–4		81									
			91									

SITUACIO EN EL FULL 1:5.000

TEXT REFÓS Diligencia. Text Refós dins diligencia estése el 5 de juny de 1995 EL SECRETARIS

28-11

Ajuntament de Girona

PLA GENERAL MUNICIPAL D'ORDENACIÓ URBANA

EIXAMPLE – CONDICIONS D'EDIFICACIÓ

ESCALA 1:500

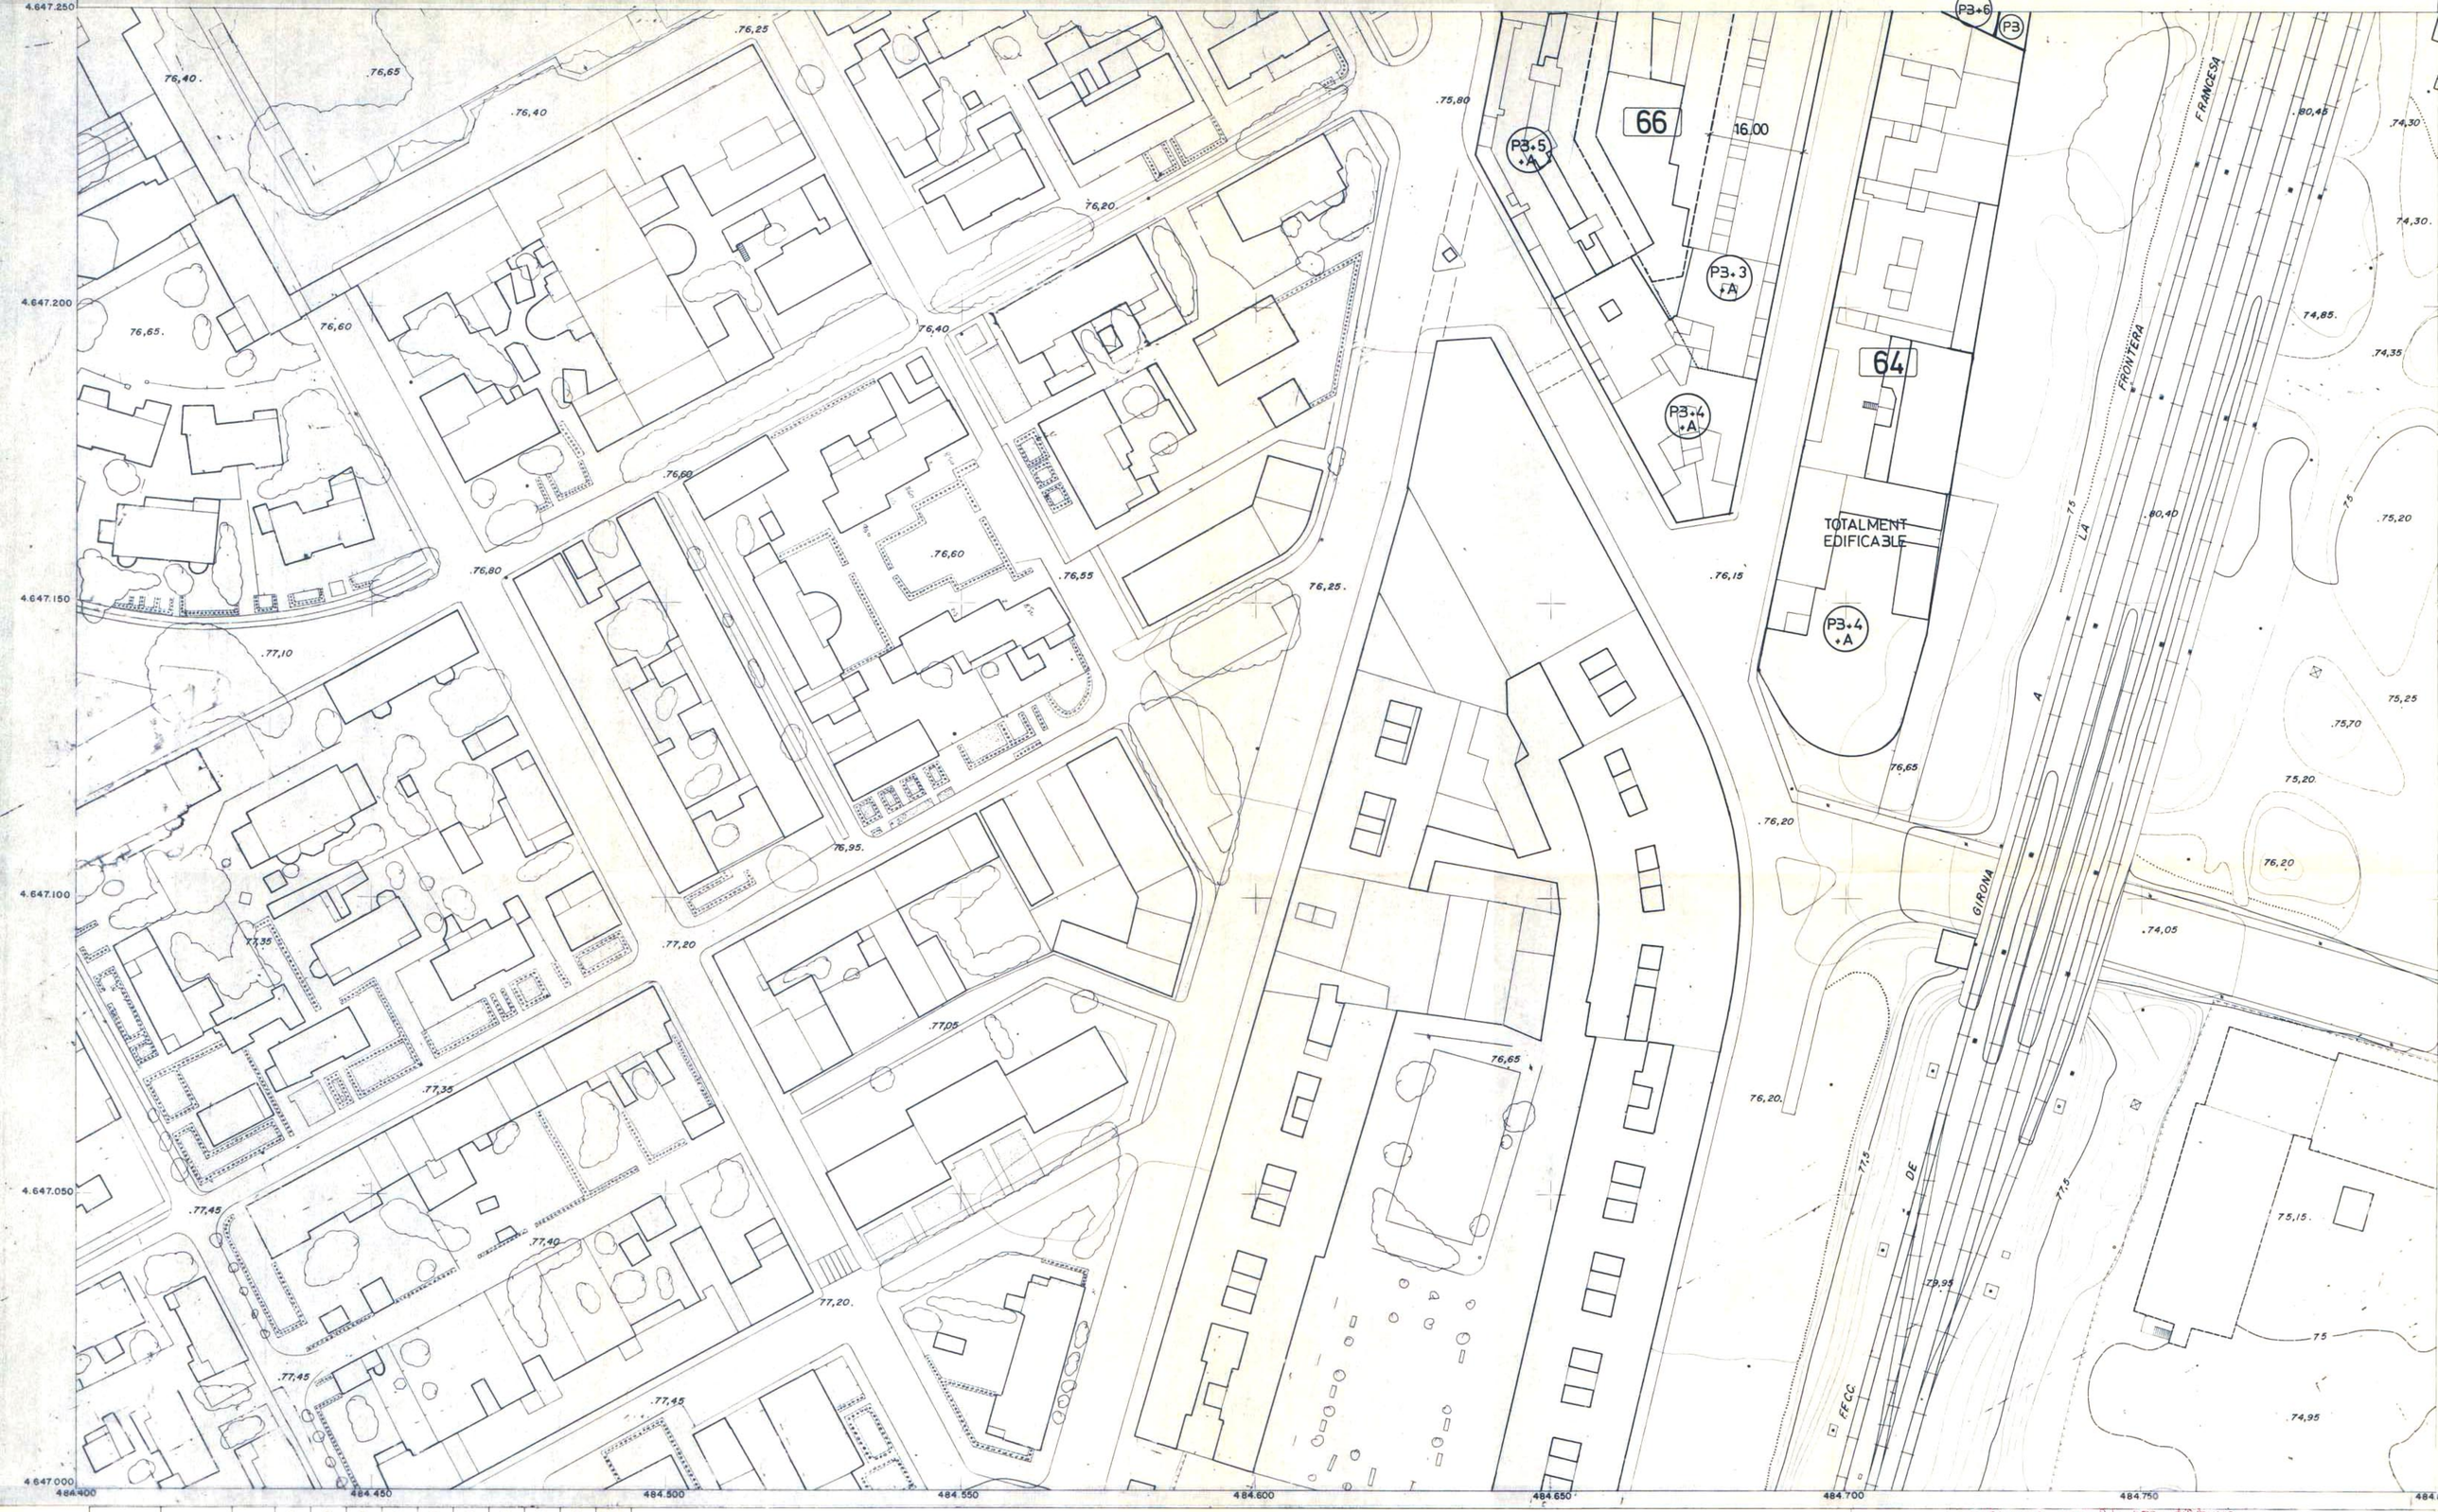

N.W.1–1	N.E.1–1	FULL CORRESPONENT 1:5.000 GIRONES	1	2	3	4	5	6	7	8	9	10
			11	12								
S.W.4–7	S.E.1–7		21									
			31									
S.W.4–6	S.E.1–6		41									
			51									
S.W.4–5	S.E.1–5		61									
			71									
S.W.4–4	S.E.1–4		81									
			91									

SITUACIO EN EL FULL 1:5.000

TEXT. REFÓS Diligencia. Text Refós segons diligencia adesa al 9 de fey de 1991 EL SECRETARIS

29-12

Ajuntament de Girona

PLA GENERAL MUNICIPAL D'ORDENACIÓ URBANA

EIXAMPLE – CONDICIONS D'EDIFICACIÓ

ESCALA 1:500

N.W.1–1	N.E.1–1	FULL CORRESPONENT 1:5.000 GIRONES	1	2	3	4	5	6	7	8	9	10
			11		13							
S.W.4–7	S.E.1–7		21									
			31									
S.W.4–6	S.E.1–6		41									
			51									
S.W.4–5	S.E.1–5		61									
			71									
S.W.4–4	S.E.1–4		81									
			91									

SITUACIO EN EL FULL 1:5.000

TEXT REFÓS Diligencia - Text Refós Sepm diligencia sobre el 9 juny de 1995 el secretari

30-13

Ajuntament de Girona

PLA GENERAL MUNICIPAL D'ORDENACIÓ URBANA

EIXAMPLE – CONDICIONS D'EDIFICACIÓ

ESCALA 1:500

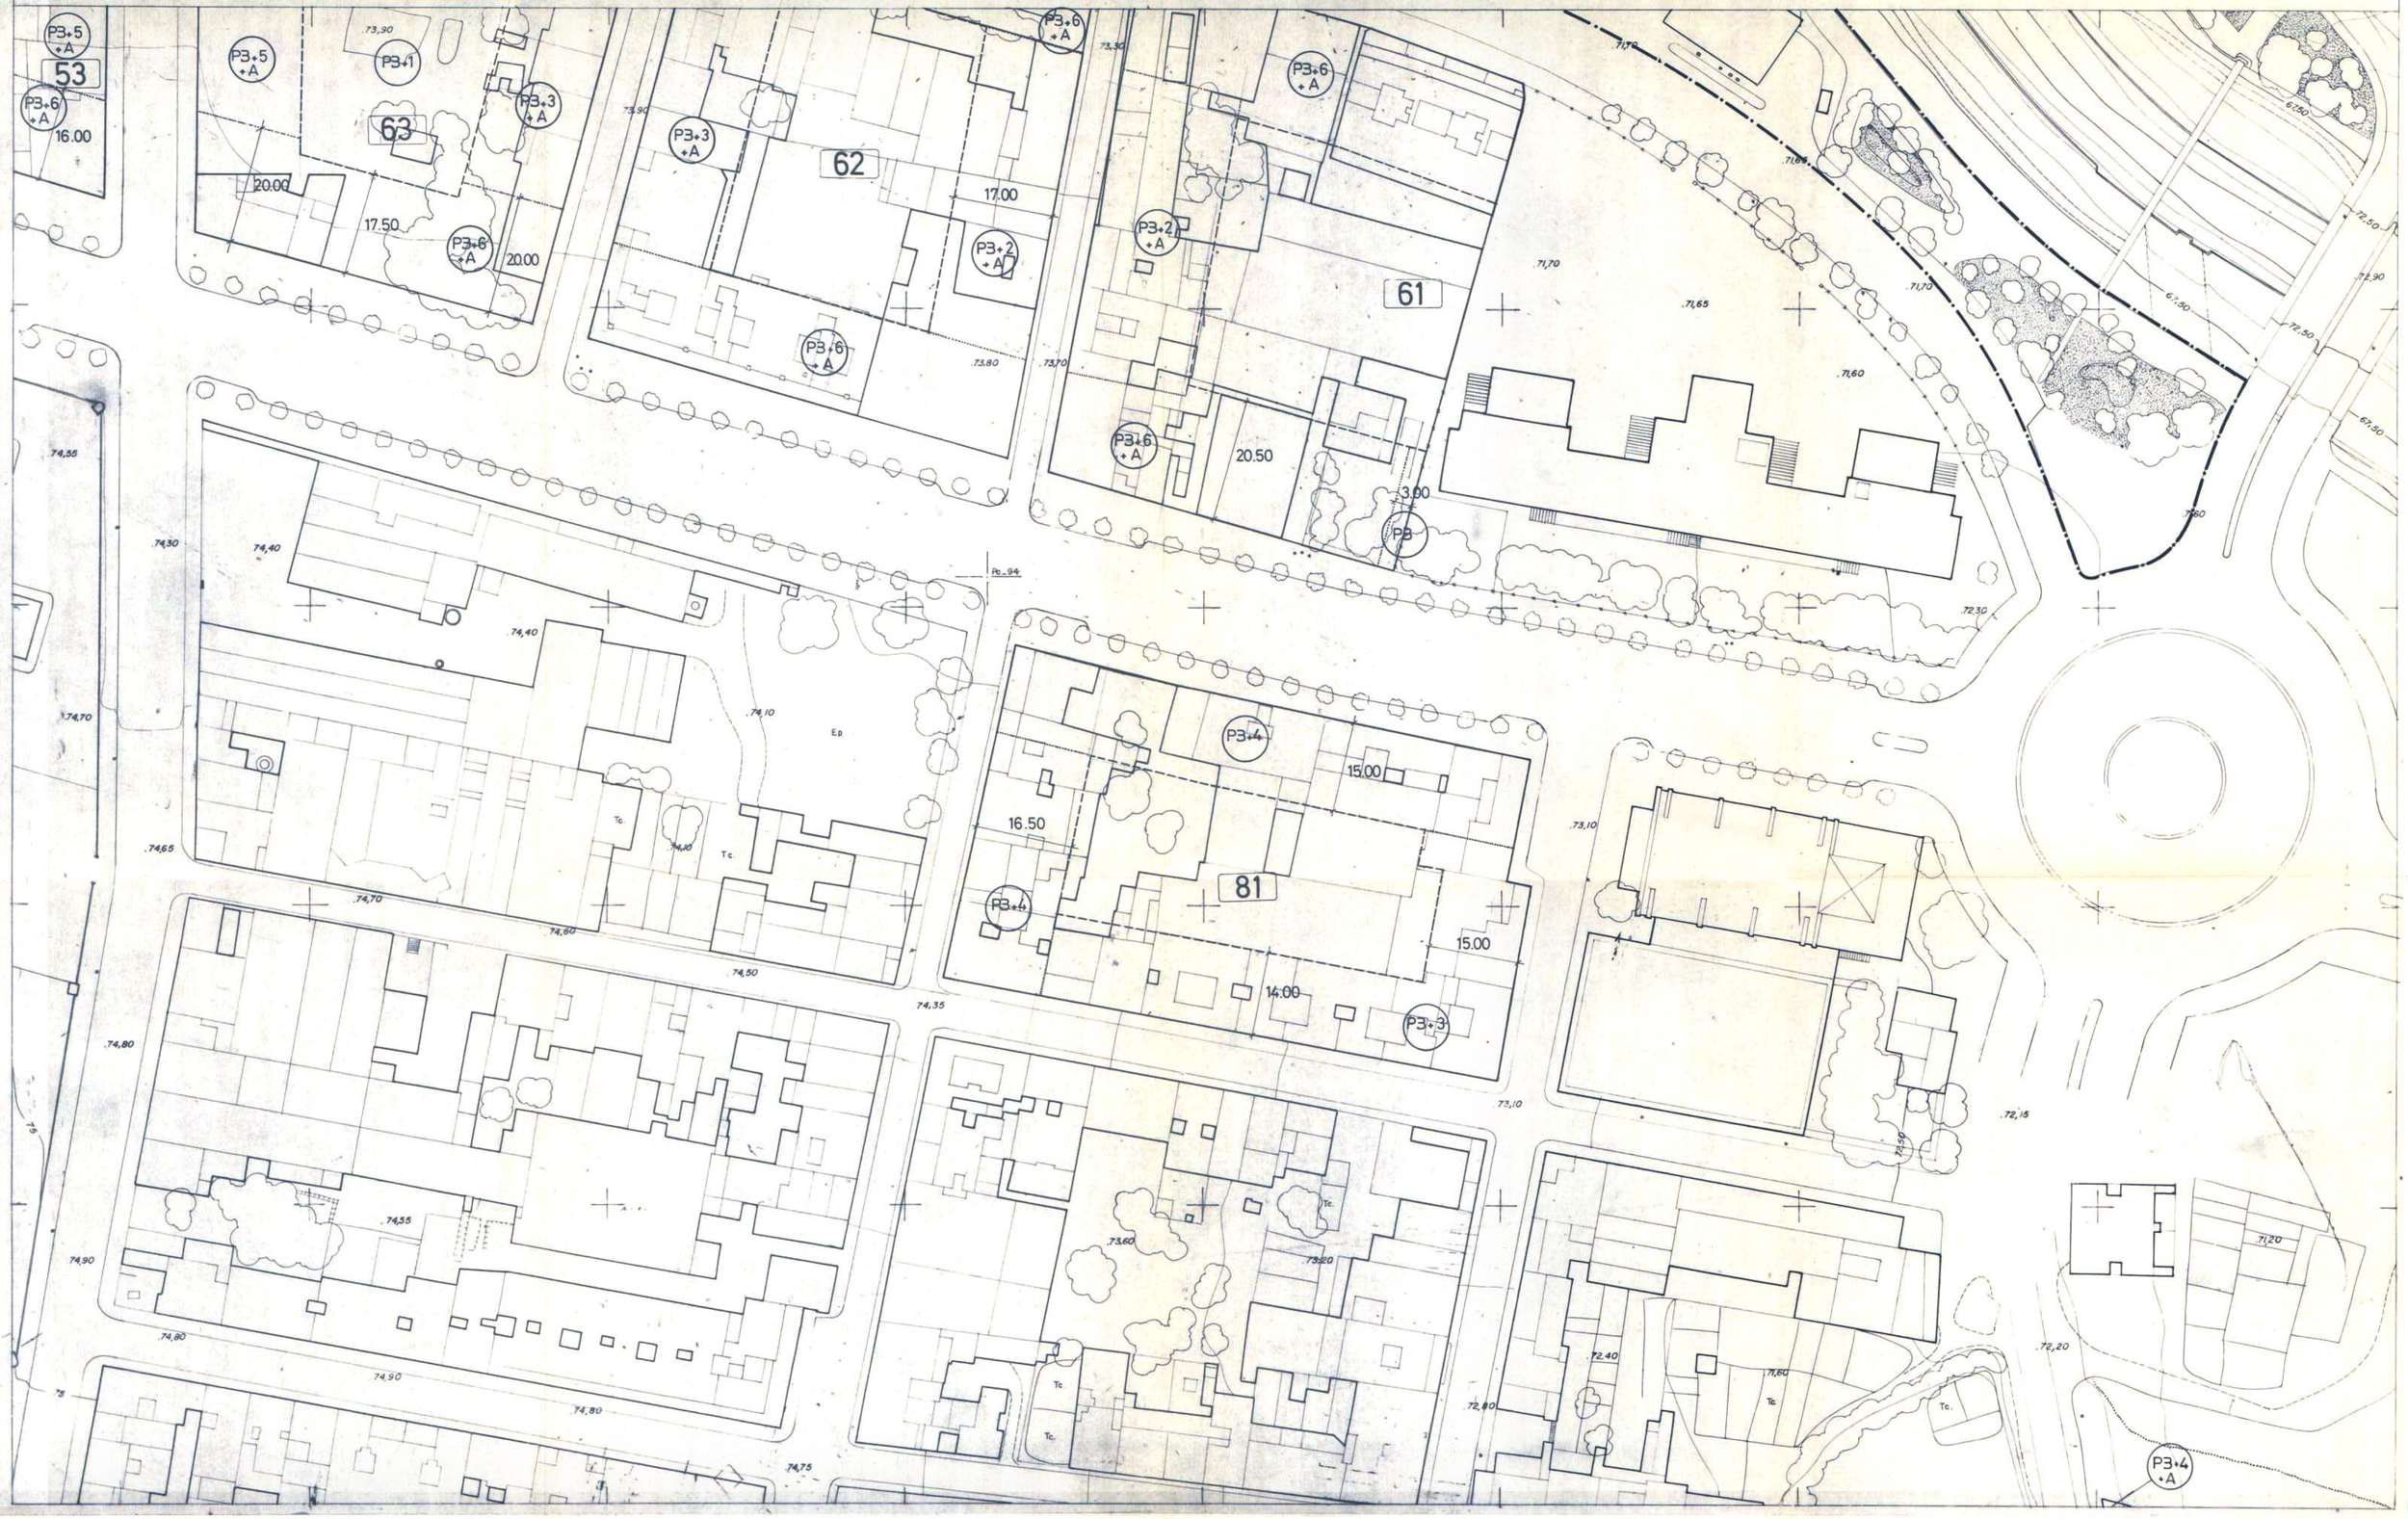

N.W.1–1	N.E.1–1	FULL CORRESPONENT 1:5.000 GIRONES	1	2	3	4	5	6	7	8	9	10
			11			14						
S.W.4–7	S.E.1–7		21									
			31									
S.W.4–6	S.E.1–6		41									
			51									
S.W.4–5	S.E.1–5		61									
			71									
S.W.4–4	S.E.1–4		81									
			91									

SITUACIO EN EL FULL 1:5.000

TEXT REFÓS Diligencia. Text Refós segon diligencia estès el 9 de feb de 19[illegible] El secretari

31-14

Ajuntament de Girona

PLA GENERAL MUNICIPAL D'ORDENACIÓ URBANA

EIXAMPLE – CONDICIONS D'EDIFICACIÓ

ESCALA 1:500

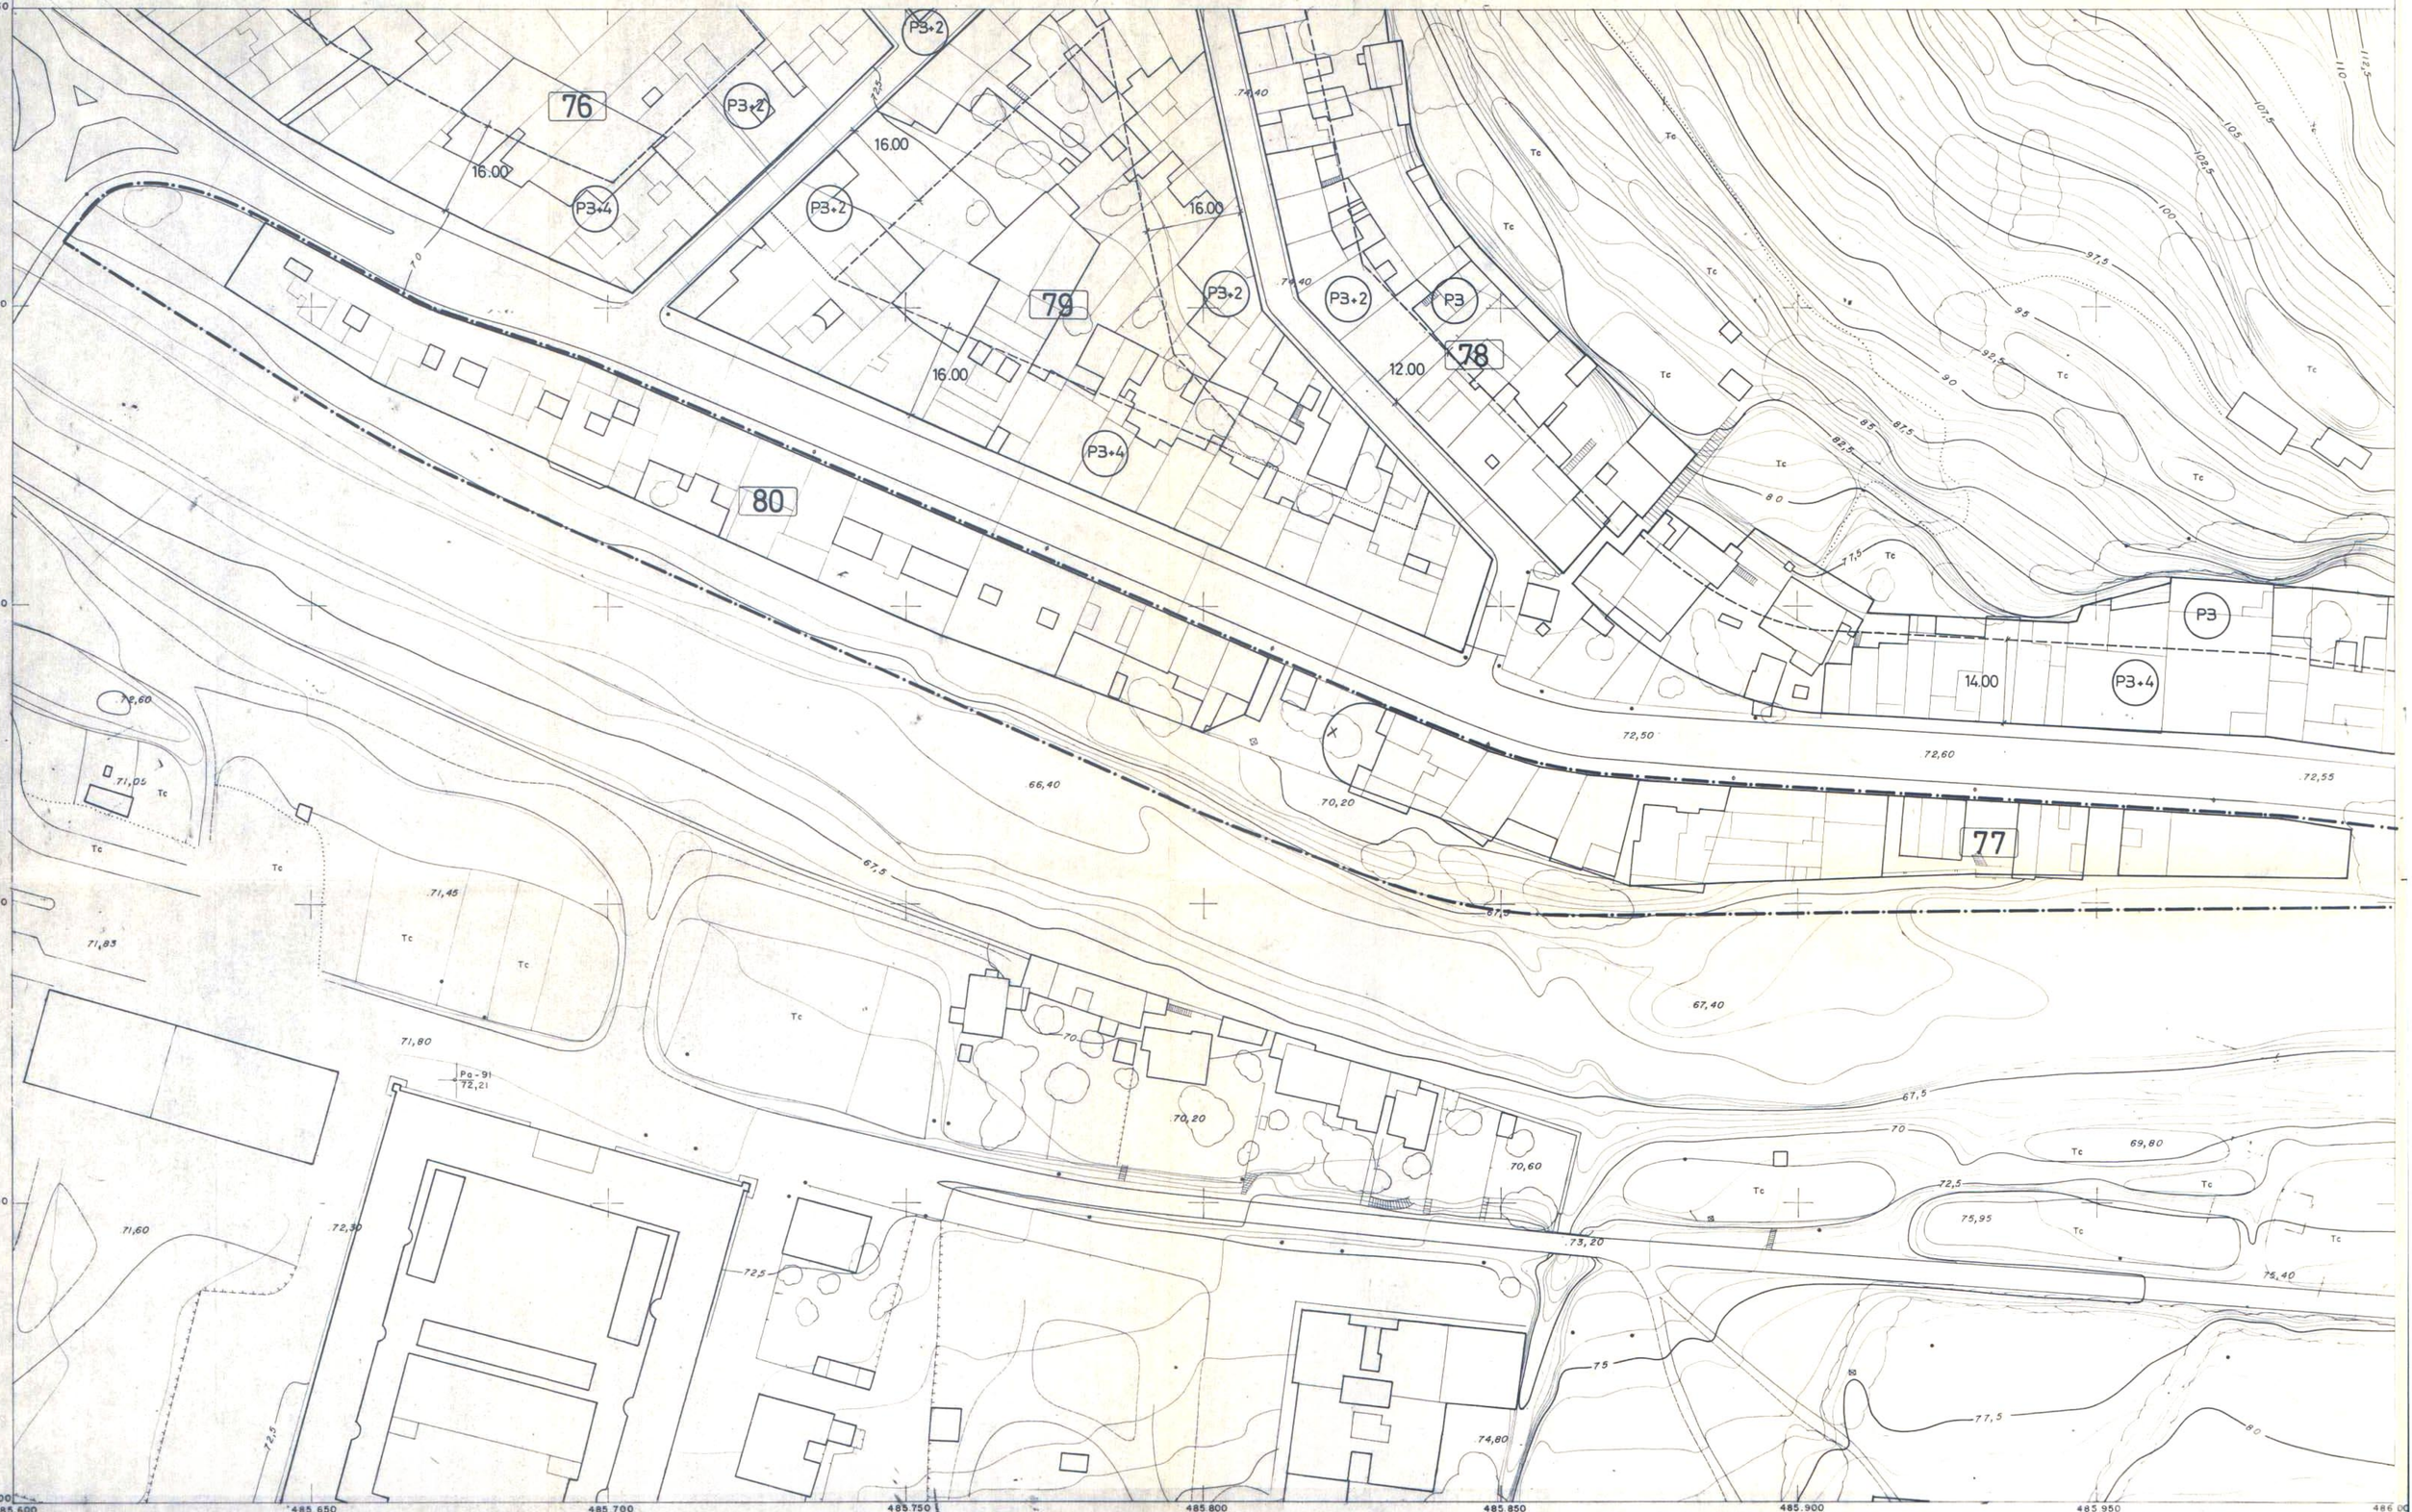

N.W.1–1	N.E.1–1	FULL CORRESPONENT 1:5.000 GIRONES	1	2	3	4	5	6	7	8	9	10
			11				15					
S.W.4–7	S.E.1–7		21									
			31									
S.W.4–6	S.E.1–6		41									
			51									
S.W.4–5	S.E.1–5		61									
			71									
S.W.4–4	S.E.1–4		81									
			91									

SITUACIO EN EL FULL 1:5.000

TEXT REFÓS Diligencia. Text Refós segons diligencia
ortó el 9 de feny 1995
EL SECRETARI

32-15

Ajuntament de Girona

PLA GENERAL MUNICIPAL D'ORDENACIÓ URBANA

EIXAMPLE – CONDICIONS D'EDIFICACIÓ

ESCALA 1:500

N.W.1–1	N.E.1–1	FULL CORRESPONENT 1:5.000 GIRONES	1	2	3	4	5	6	7	8	9	10
			11					16				
S.W.4–7	S.E.1–7		21									
			31									
S.W.4–6	S.E.1–6		41									
			51									
S.W.4–5	S.E.1–5		61									
			71									
S.W.4–4	S.E.1–4		81									
			91									

SITUACIO EN EL FULL 1:5.000

TEXT REFÓS Dilipacia. Text Refós segons dilipacia estrés al 9 de juy de 1995. El secretari,

32b-16

Ajuntament de Girona

PLA GENERAL MUNICIPAL D'ORDENACIÓ URBANA

EIXAMPLE – CONDICIONS D'EDIFICACIÓ

ESCALA 1:500

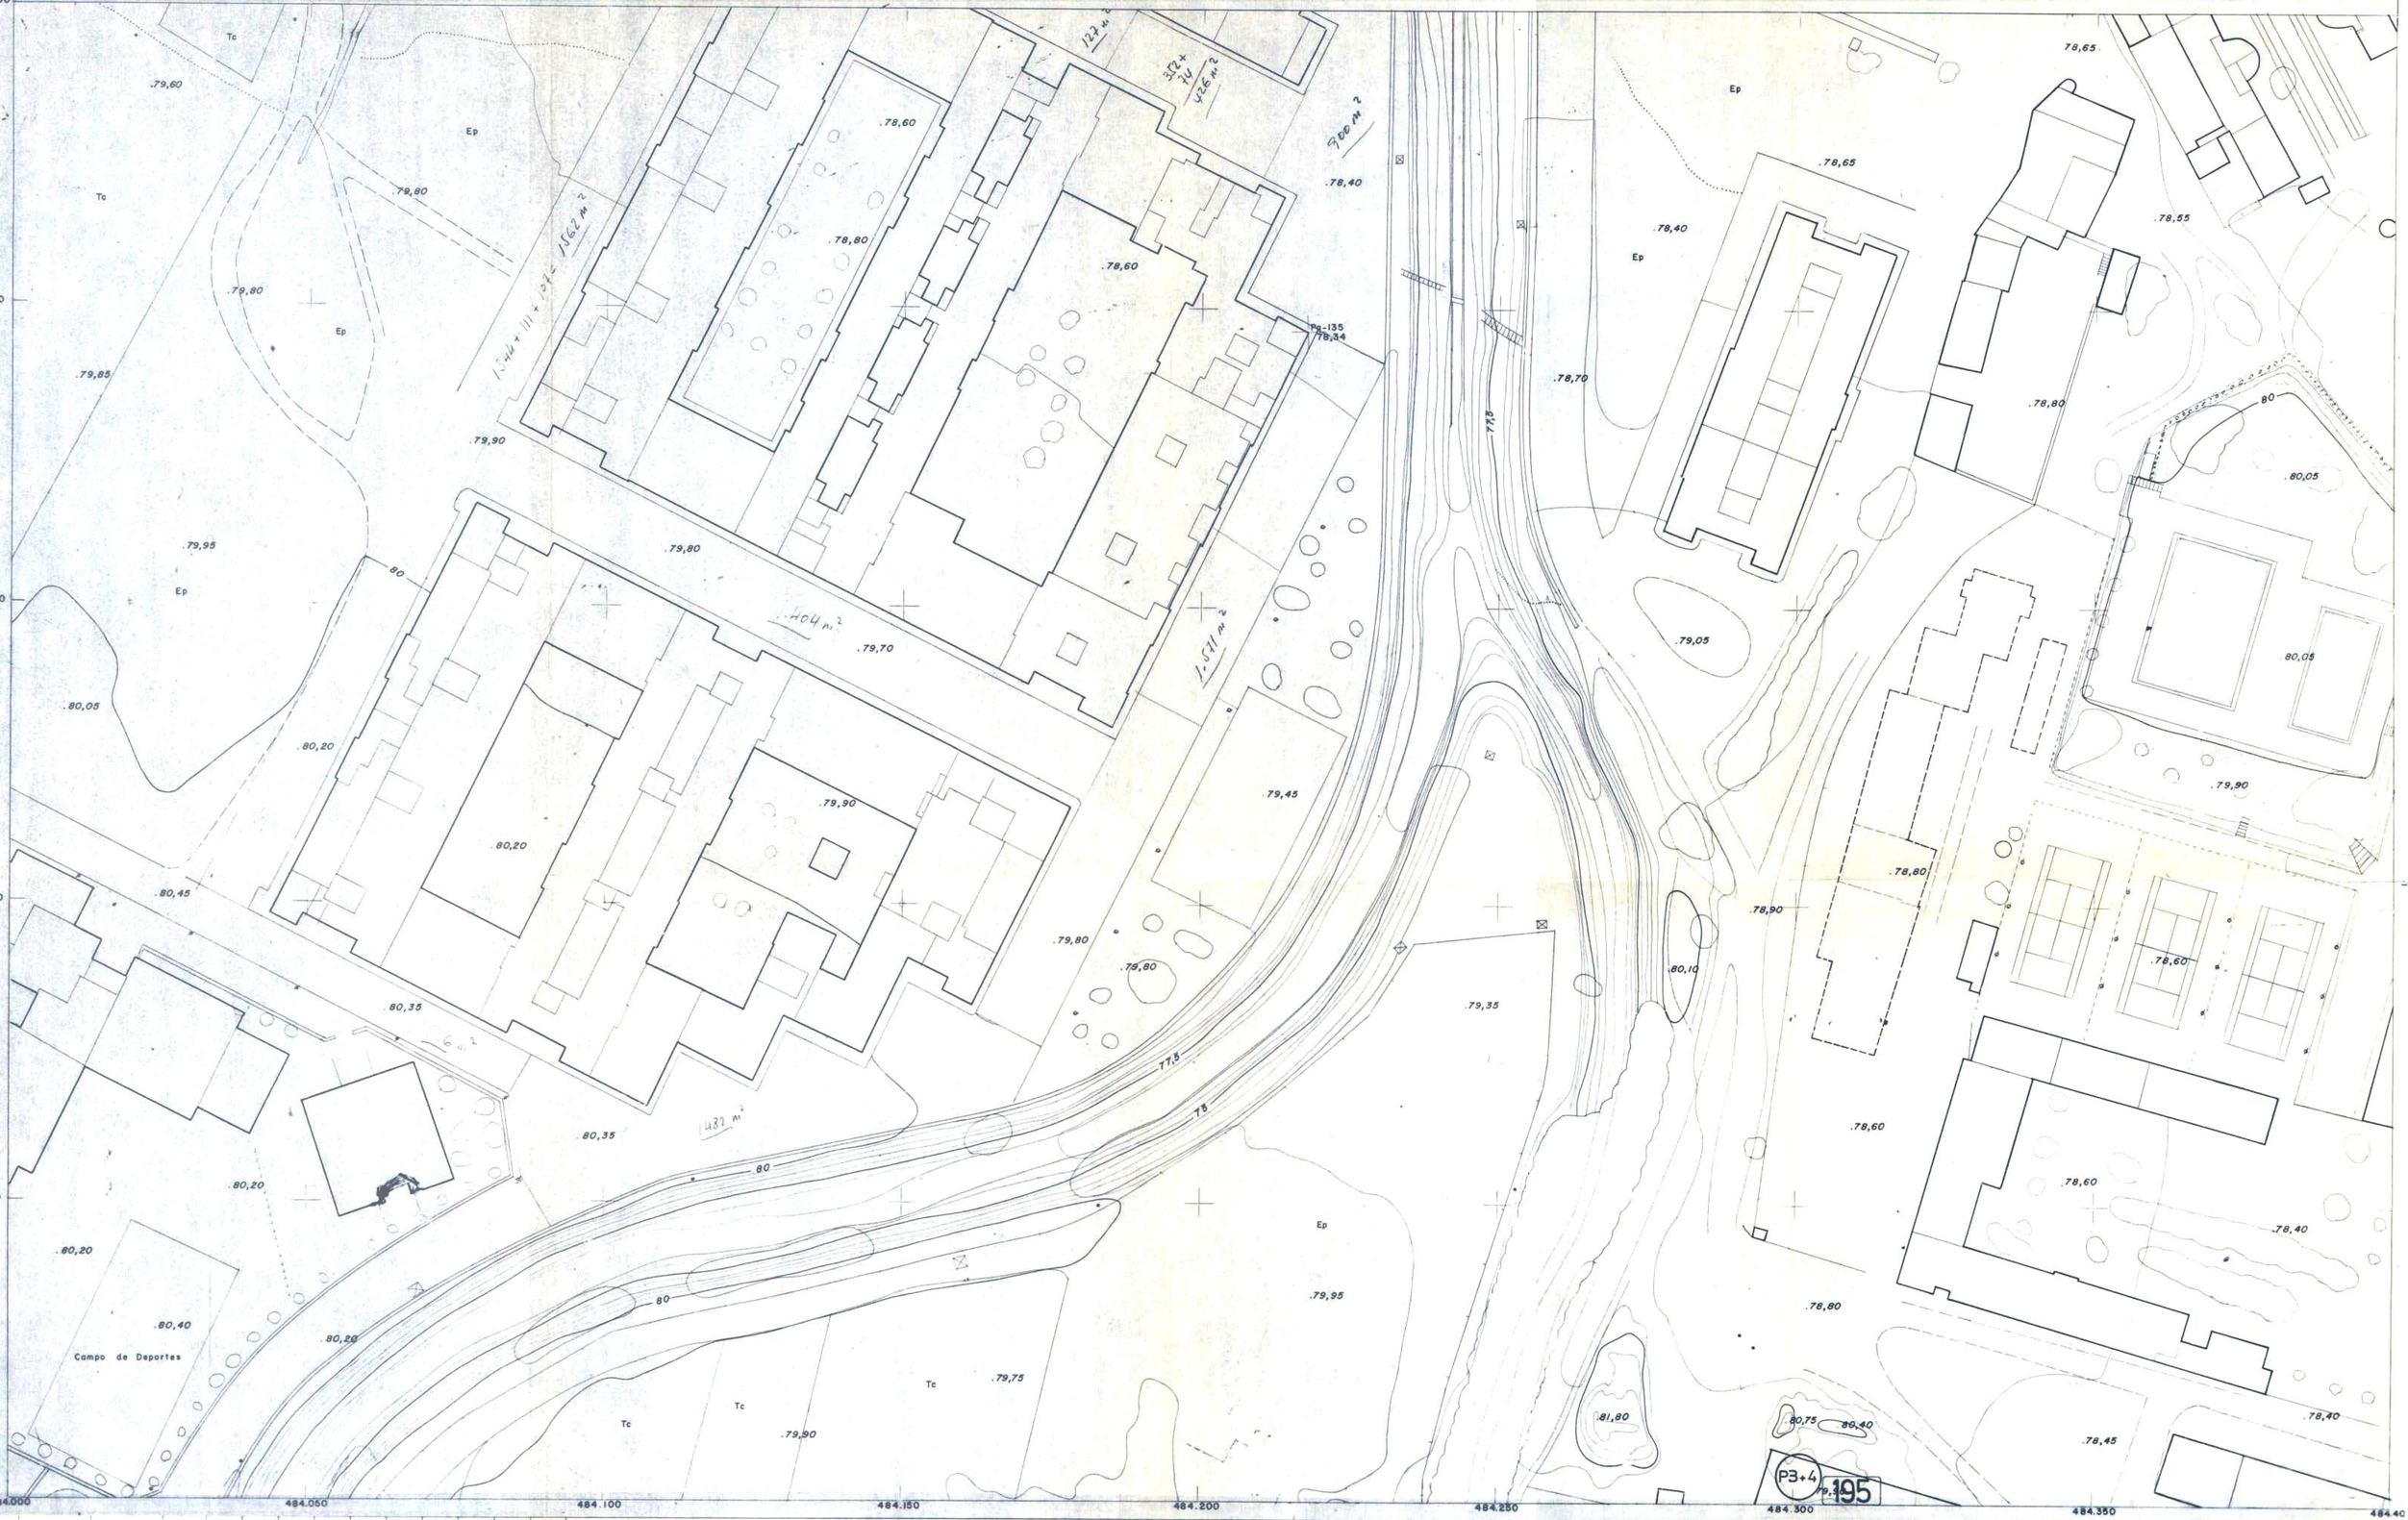

N.W.1-1	N.E.1-1	FULL CORRESPONENT 1:5.000 GIRONES	1	2	3	4	5	6	7	8	9	10
			11									
S.W.4-7	S.E.1-7		21									
			31									
S.W.4-6	S.E.1-6		41									
			51									
S.W.4-5	S.E.1-5		61									
			71									
S.W.4-4	S.E.1-4		81									
			91									

SITUACIO EN EL FULL 1:5.000

TEXT REFÓS Diligencia. Text Refós sefins diligencia ordena el 9 de juny 1995 el secretari,

33-21

Ajuntament de Girona

PLA GENERAL MUNICIPAL D'ORDENACIÓ URBANA

EIXAMPLE – CONDICIONS D'EDIFICACIÓ

ESCALA 1:500

N.W.1-1	N.E.1-1	FULL CORRESPONENT 1:5.000 GIRONES	1	2	3	4	5	6	7	8	9	10
			11									
S.W.4-7	S.E.1-7		21	22								
			31									
S.W.4-6	S.E.1-6		41									
			51									
S.W.4-5	S.E.1-5		61									
			71									
S.W.4-4	S.E.1-4		81									
			91									

SITUACIO EN EL FULL 1:5.000

TEXT REFÓS Diligencia. Text Refós segons diligencia estesa el 9 de juny 1995 el secretari

34-22

Ajuntament de Girona

PLA GENERAL MUNICIPAL D'ORDENACIÓ URBANA

EIXAMPLE – CONDICIONS D'EDIFICACIÓ

ESCALA 1:500

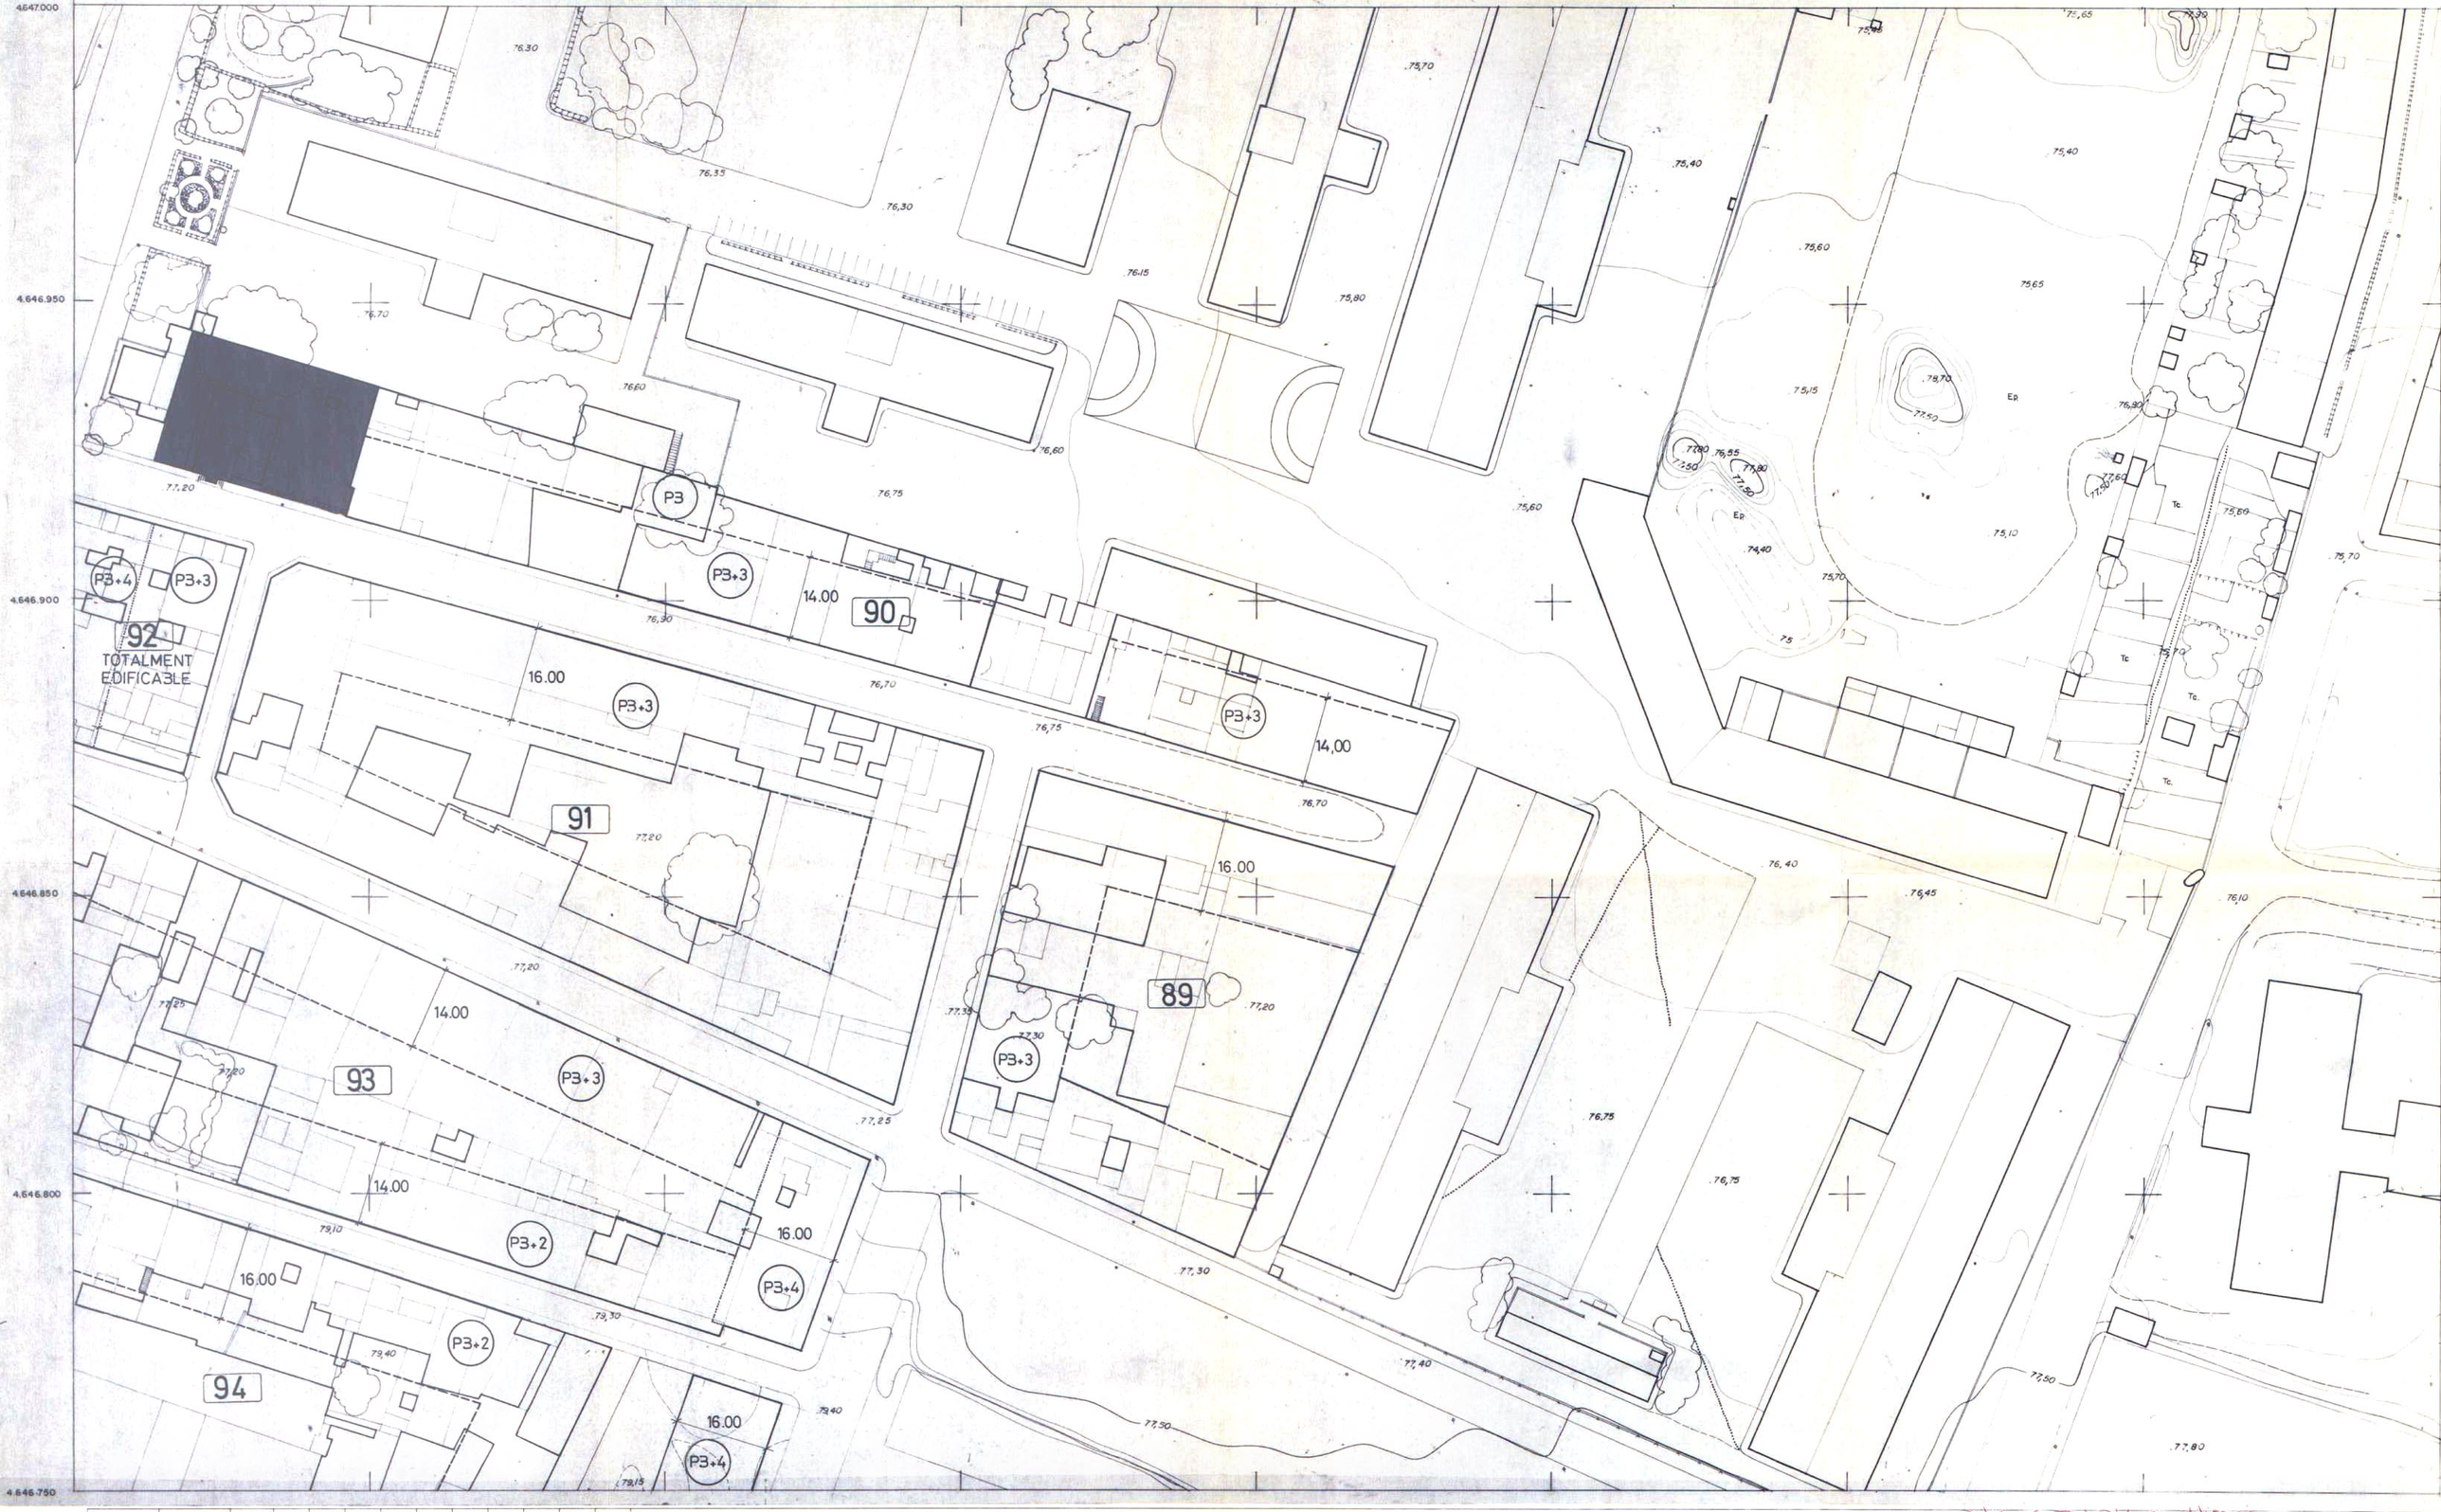

N.W.1-1	N.E.1-1	FULL CORRESPONENT 1:5.000 GIRONES	1	2	3	4	5	6	7	8	9	10
			11									
S.W.4-7	S.E.1-7		21		23							
			31									
S.W.4-6	S.E.1-6		41									
			51									
S.W.4-5	S.E.1-5		61									
			71									
S.W.4-4	S.E.1-4		81									
			91									

SITUACIO EN EL FULL 1:5.000

TEXT REFOS Diligencia - Text Refós segons diligencia estesa el 9 de juny 1995 EL SECRETARI

35-23

Ajuntament de Girona

PLA GENERAL MUNICIPAL D'ORDENACIÓ URBANA

EIXAMPLE – CONDICIONS D'EDIFICACIÓ

ESCALA 1:500

N.W.1-1	N.E.1-1	FULL CORRESPONENT 1:5.000 GIRONES	1	2	3	4	5	6	7	8	9	10
			11									
S.W.4-7	S.E.1-7		21			24						
			31									
S.W.4-6	S.E.1-6		41									
			51									
S.W.4-5	S.E.1-5		61									
			71									
S.W.4-4	S.E.1-4		81									
			91									

SITUACIO EN EL FULL 1:5.000

TEXT REFÓS Diligencia. Text Refós sepons diligencia estes al 9 de fey 1995 el secretaire,

36-24

Ajuntament de Girona

PLA GENERAL MUNICIPAL D'ORDENACIÓ URBANA

EIXAMPLE – CONDICIONS D'EDIFICACIÓ

ESCALA 1:500

N.W.1–1	N.E.1–1	FULL CORRESPONENT 1:5.000 GIRONES	1	2	3	4	5	6	7	8	9	10
			11									
S.W.4–7	S.E.1–7		21				25					
			31									
S.W.4–6	S.E.1–6		41									
			51									
S.W.4–5	S.E.1–5		61									
			71									
S.W.4–4	S.E.1–4		81									
			91									

SITUACIO EN EL FULL 1:5.000

TEXT REFÓS Diligencia - Text Refós segons diligencia estesa el 9 de juny de 1995 EL SECRETARI,

37-25

Ajuntament de Girona

PLA GENERAL MUNICIPAL D'ORDENACIÓ URBANA

EIXAMPLE – CONDICIONS D'EDIFICACIÓ

ESCALA 1:500

N.W.1-1	N.E.1-1	FULL CORRESPONENT 1:5.000 GIRONES	1	2	3	4	5	6	7	8	9	10
			11									
S.W.4-7	S.E.1-7		21									
			31									
S.W.4-6	S.E.1-6		41									
			51									
S.W.4-5	S.E.1-5		61									
			71									
S.W.4-4	S.E.1-4		81									
			91									

SITUACIO EN EL FULL 1:5.000

TEXT REFÓS Diligencia - Text Refós segons diligencia estesa el 9 de juny 1991 EL SECRETARI

38-31

Ajuntament de Girona

PLA GENERAL MUNICIPAL D'ORDENACIÓ URBANA

EIXAMPLE – CONDICIONS D'EDIFICACIÓ

ESCALA 1:500

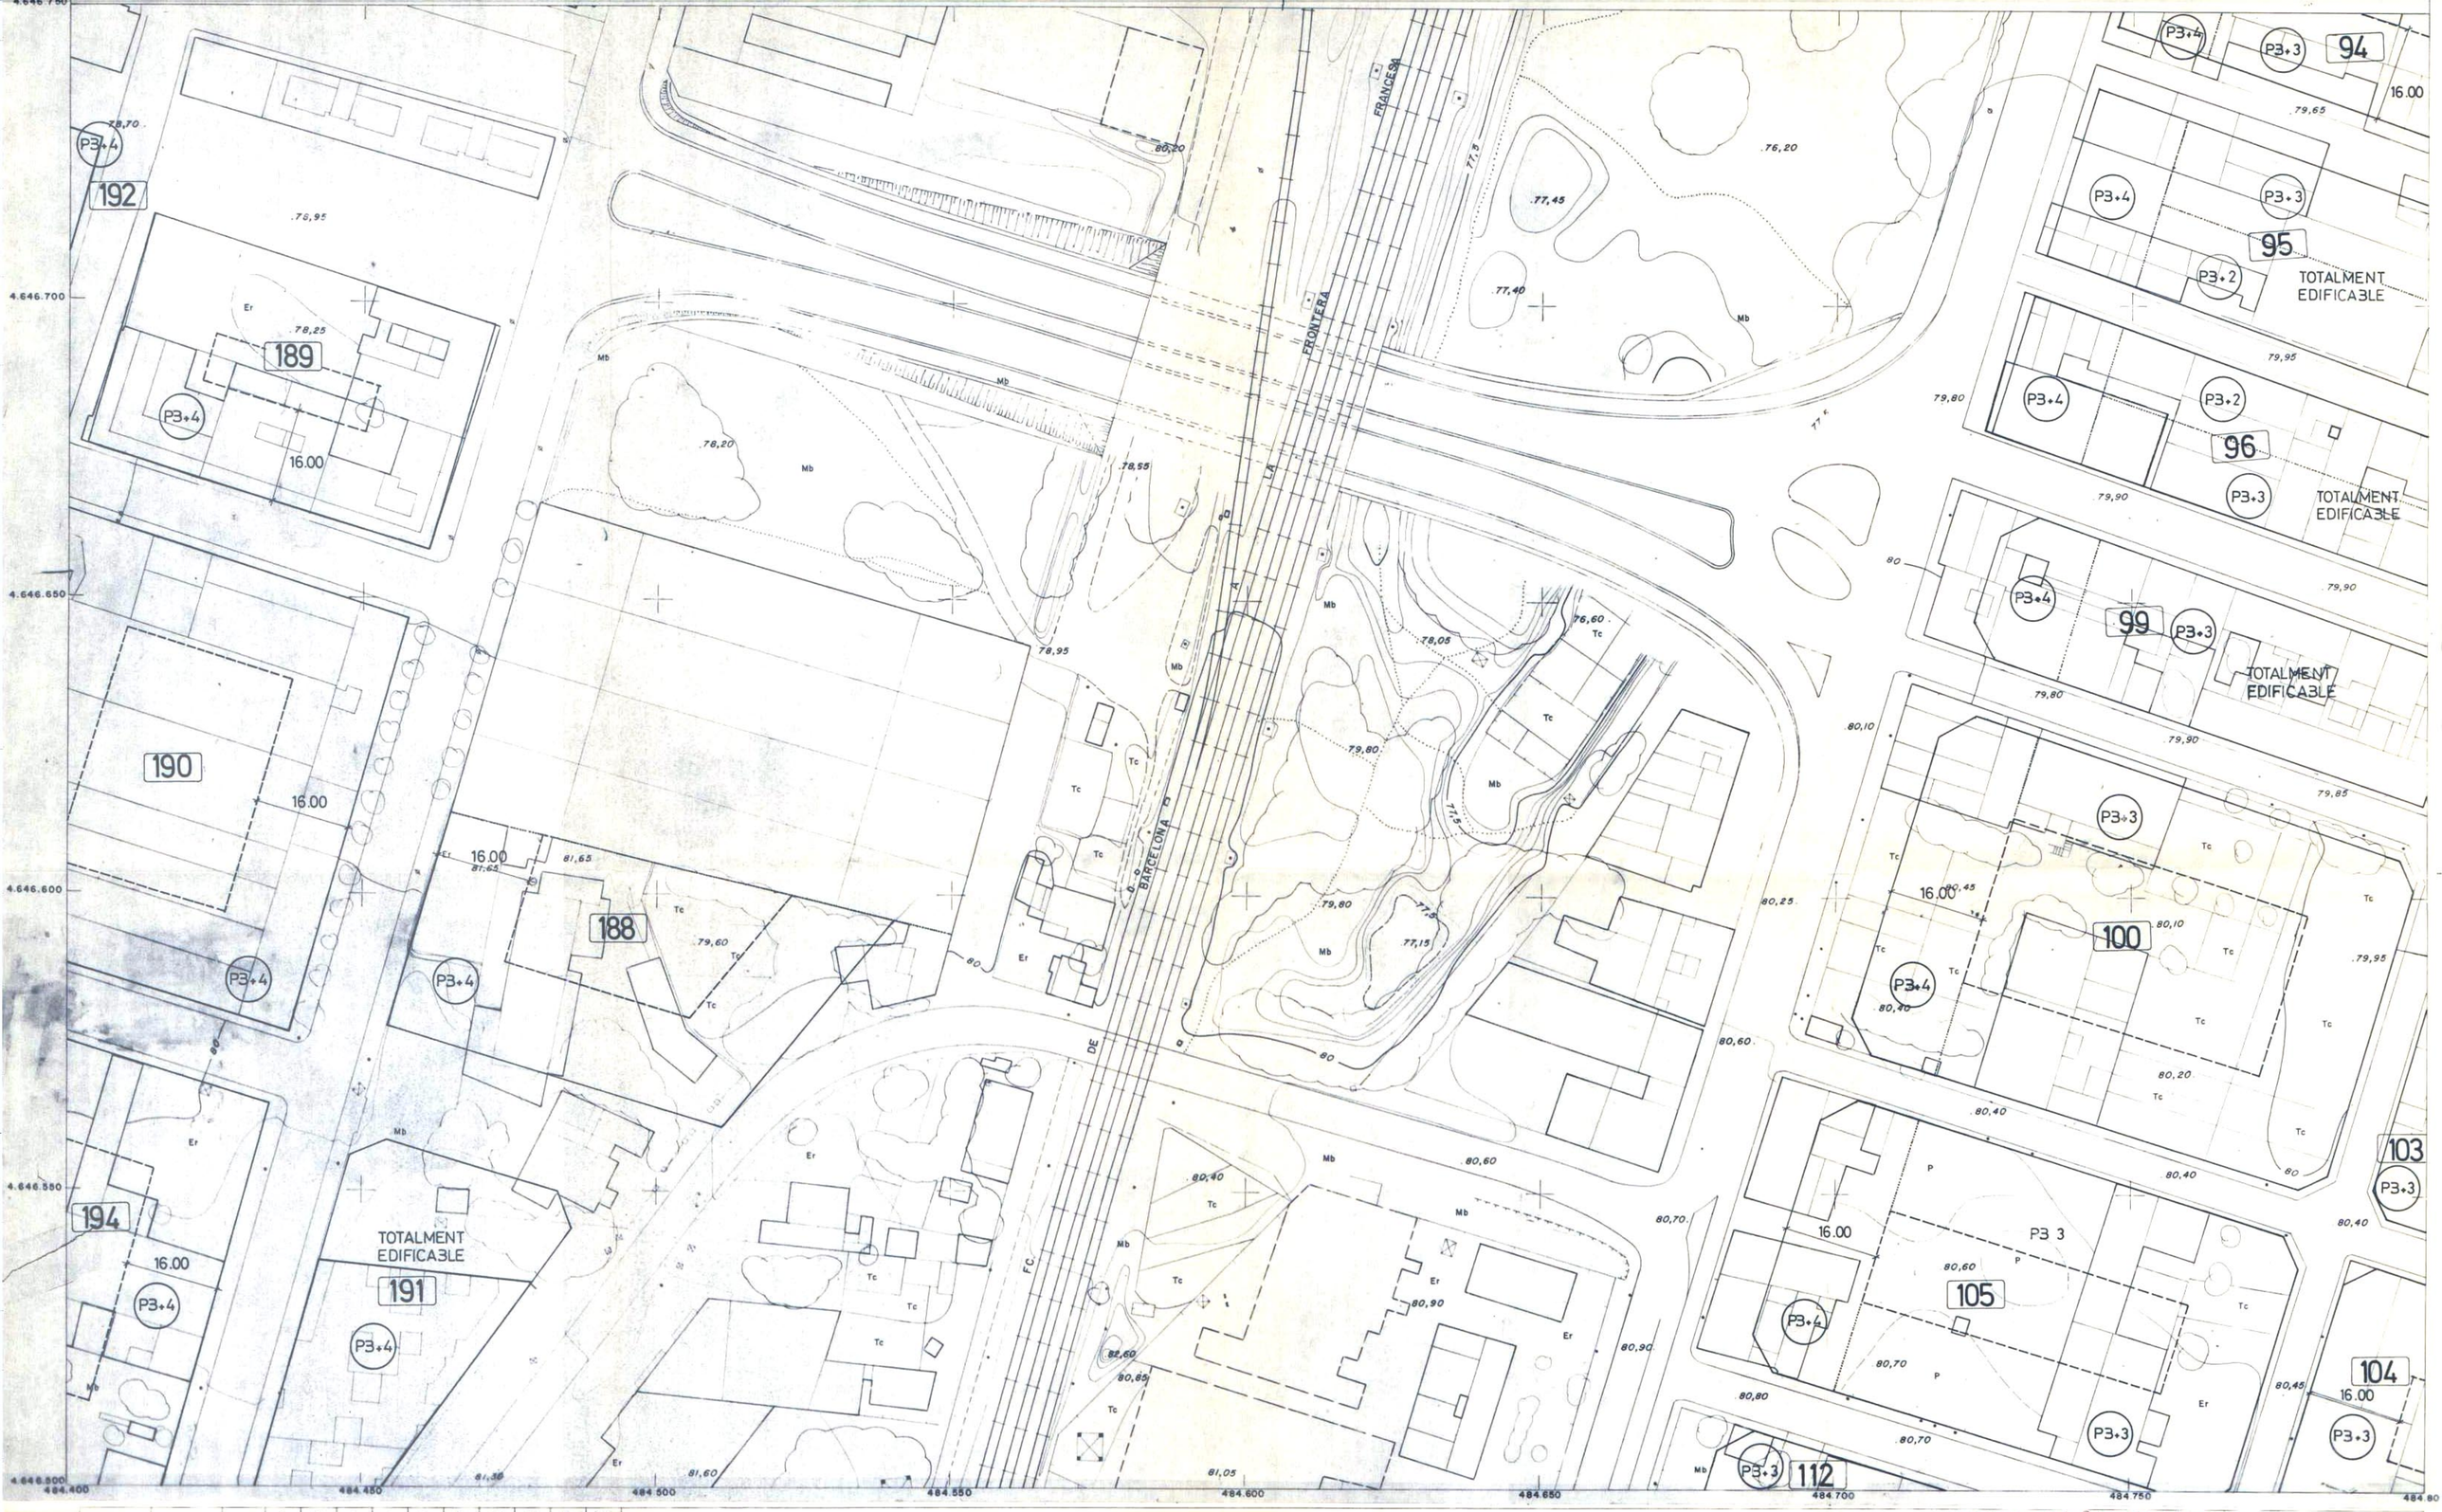

N.W.1-1	N.E.1-1	FULL CORRESPONENT 1:5.000 GIRONES	1	2	3	4	5	6	7	8	9	10
			11									
S.W.4-7	S.E.1-7		21									
			31	32								
S.W.4-6	S.E.1-6		41									
			51									
S.W.4-5	S.E.1-5		61									
			71									
S.W.4-4	S.E.1-4		81									
			91									

SITUACIO EN EL FULL 1:5.000

TEXT REFÓS Referencia. Text Refós sobre diligencia obra el 9 de fey 1995 el secretario

39-32

Ajuntament de Girona

PLA GENERAL MUNICIPAL D'ORDENACIÓ URBANA

EIXAMPLE – CONDICIONS D'EDIFICACIÓ

ESCALA 1:500

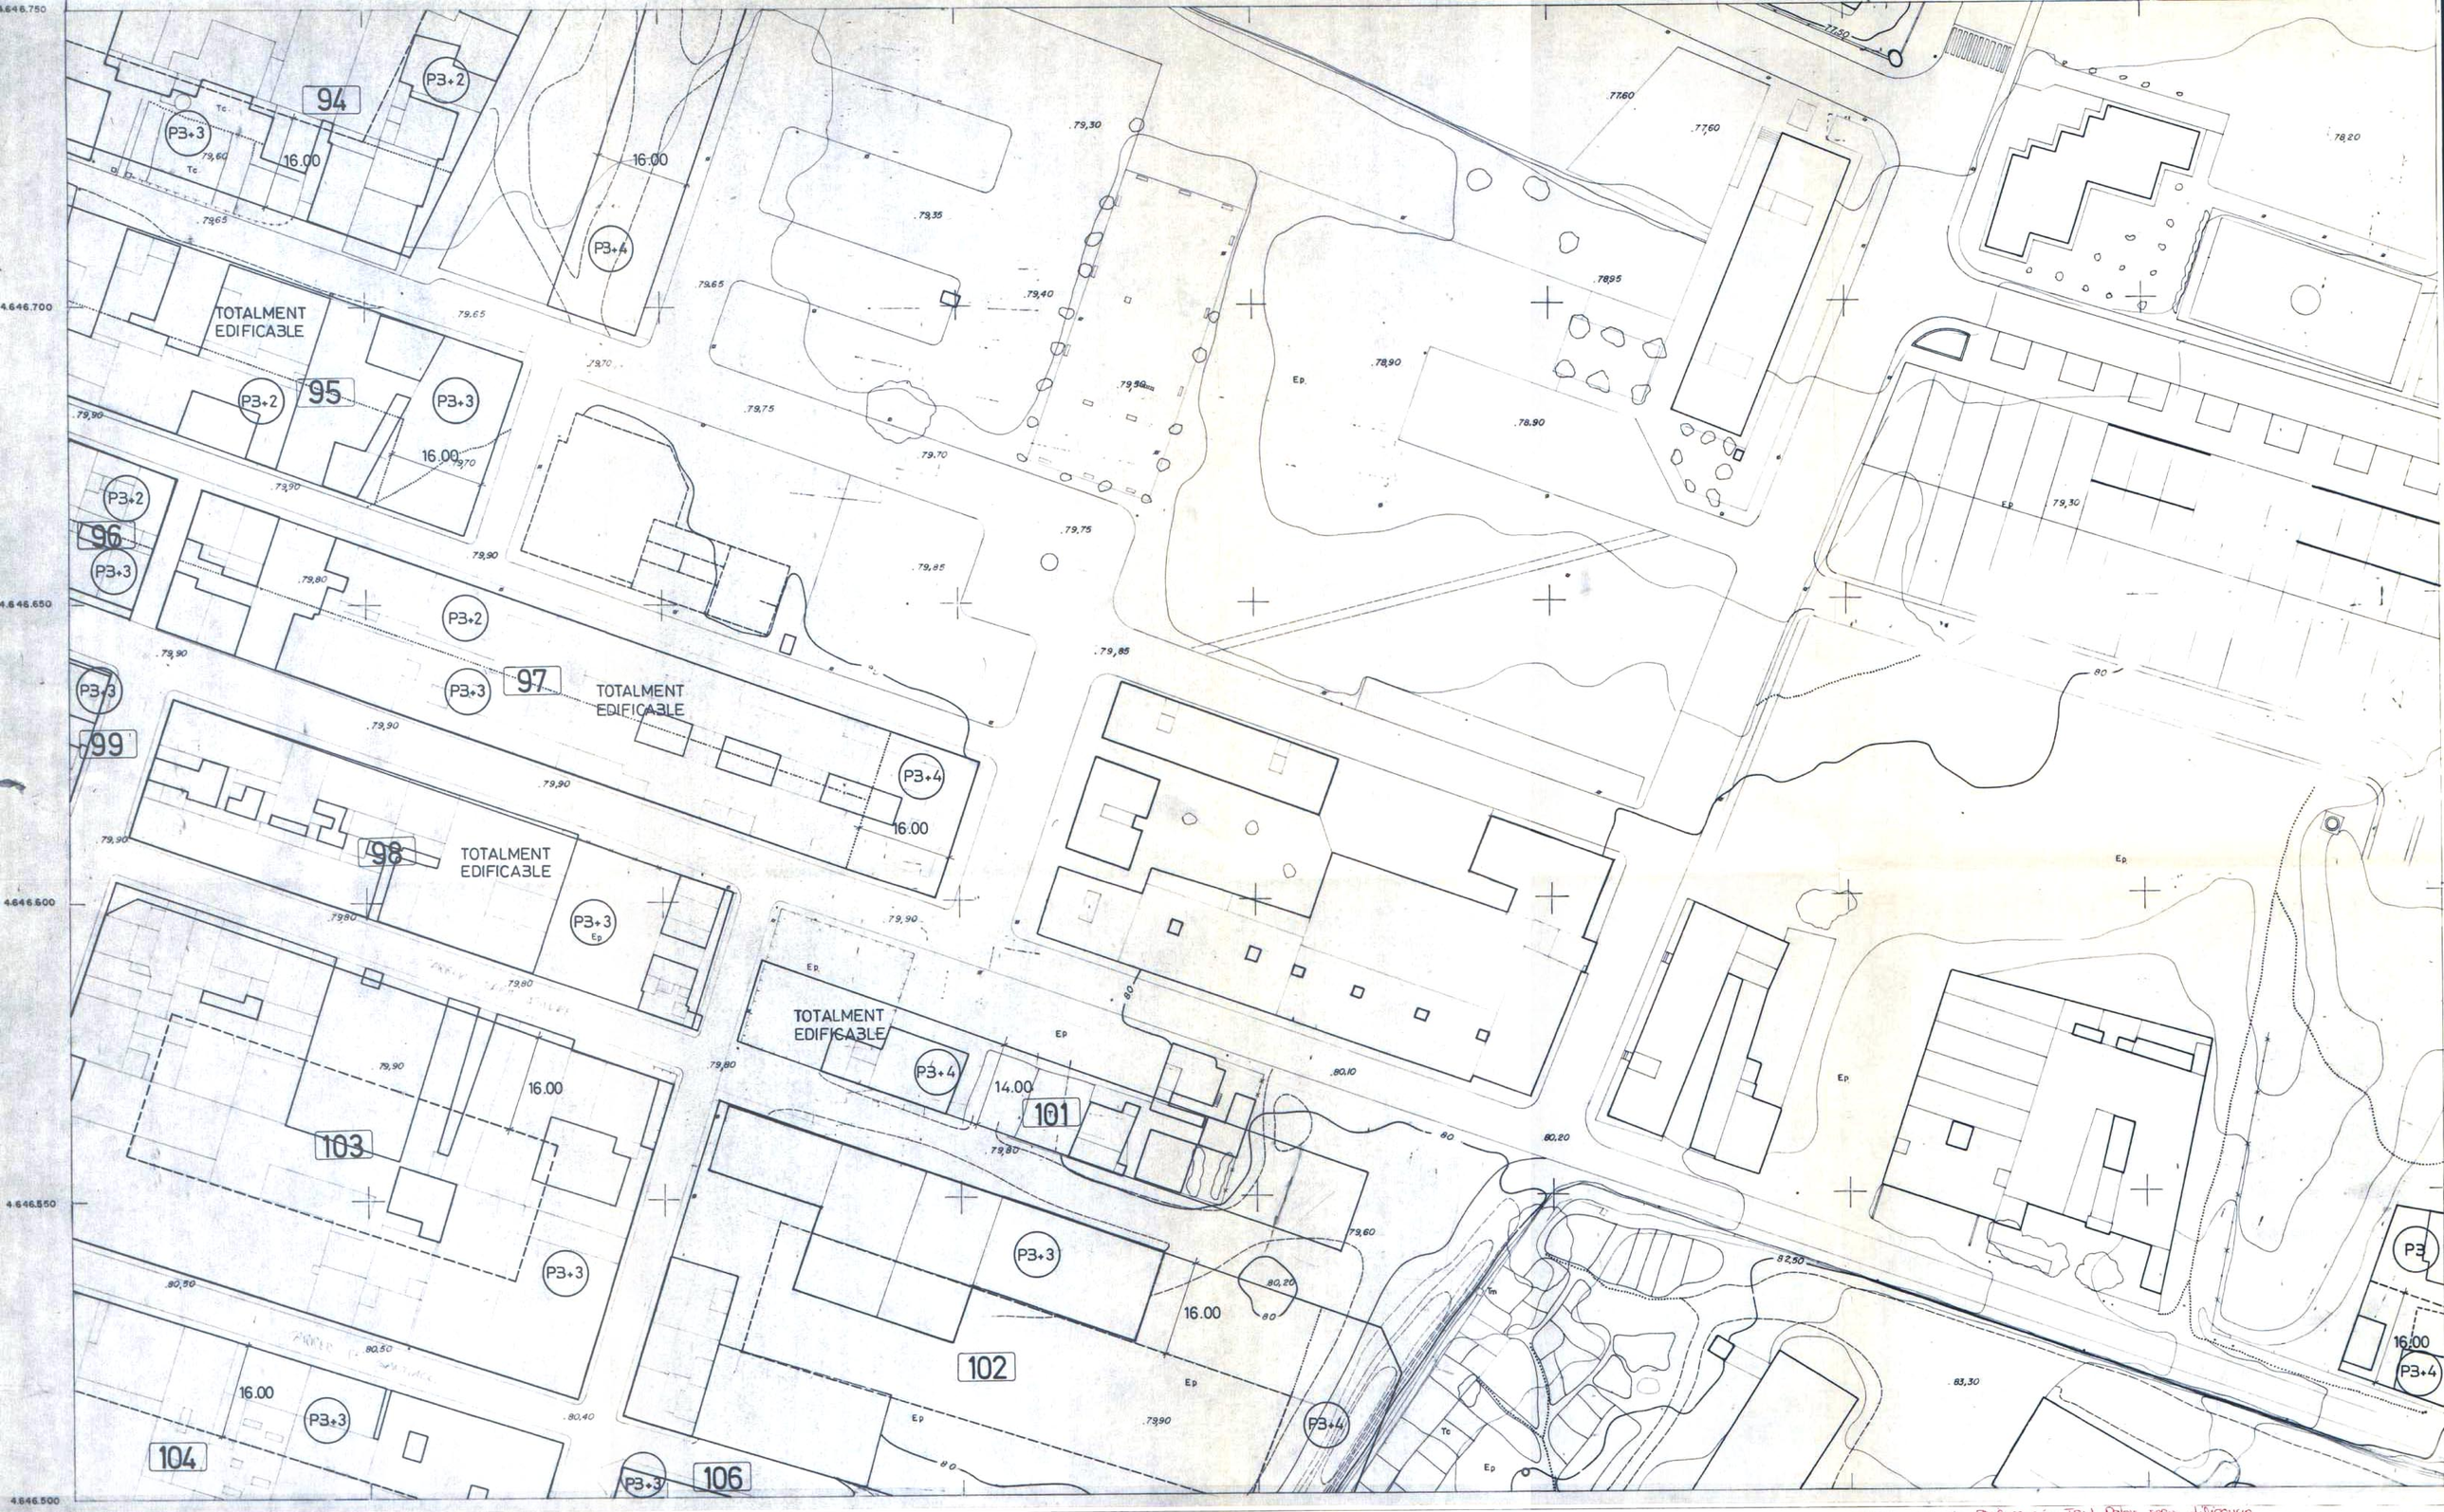

N.W.1-1	N.E.1-1	FULL CORRESPONENT 1:5.000 GIRONES	1	2	3	4	5	6	7	8	9	10
			11									
S.W.4-7	S.E.1-7		21									
			31		33							
S.W.4-6	S.E.1-6		41									
			51									
S.W.4-5	S.E.1-5		61									
			71									
S.W.4-4	S.E.1-4		81									
			91									

SITUACIO EN EL FULL 1:5.000

TEXT REFÓS Diligenció - Text Refós segons diligencia estesa el 9 de feb 1995 el secretari

40-33

Ajuntament de Girona

PLA GENERAL MUNICIPAL D'ORDENACIÓ URBANA

EIXAMPLE – CONDICIONS D'EDIFICACIÓ

ESCALA

N.W.1-1	N.E.1-1	FULL CORRESPONENT 1:5.000 GIRONES	1	2	3	4	5	6	7	8	9	10
			11									
S.W.4-7	S.E.1-7		21									
			31			34						
S.W.4-6	S.E.1-6		41									
			51									
S.W.4-5	S.E.1-5		61									
			71									
S.W.4-4	S.E.1-4		81									
			91									

SITUACIO EN EL FULL 1:5.000

TEXT REFOS Diligencia. Text Refós segons diligencia entrada el 9 de fey 1995 el secretari,

41-34

Ajuntament de Girona

PLA GENERAL MUNICIPAL D'ORDENACIÓ URBANA

EIXAMPLE – CONDICIONS D'EDIFICACIÓ

ESCALA 1:500

N.W.1-1	N.E.1-1	FULL CORRESPONENT 1:5.000 GIRONES	1	2	3	4	5	6	7	8	9	10
			11									
S.W.4-7	S.E.1-7		21									
			31									
S.W.4-6	S.E.1-6		41									
			51									
S.W.4-5	S.E.1-5		61									
			71									
S.W.4-4	S.E.1-4		81									
			91									

SITUACIO EN EL FULL 1:5.000

TEXT REFÓS Diligencia. Text Refós segons diligencia entre el 9 de feb 1995 el secretari

42-41

Ajuntament de Girona

PLA GENERAL MUNICIPAL D'ORDENACIÓ URBANA

EIXAMPLE – CONDICIONS D'EDIFICACIÓ

ESCALA 1:500

N.W.1–1	N.E.1–1	FULL CORRESPONENT 1:5.000 GIRONES	1	2	3	4	5	6	7	8	9	10
			11									
S.W.4–7	S.E.1–7		21									
			31									
S.W.4–6	S.E.1–6		41	42								
			51									
S.W.4–5	S.E.1–5		61									
			71									
S.W.4–4	S.E.1–4		81									
			91									

SITUACIO EN EL FULL 1:5.000

TEXT REFÓS Diligencia. Text Refós segons diligencia ordenada el 9 de juny 1995 el Secretari

43-42

Ajuntament de Girona

PLA GENERAL MUNICIPAL D'ORDENACIÓ URBANA

EIXAMPLE – CONDICIONS D'EDIFICACIÓ

ESCALA 1:500

N.W.1–1	N.E.1–1	FULL CORRESPONENT 1:5.000 GIRONES	1	2	3	4	5	6	7	8	9	10
			11									
S.W.4–7	S.E.1–7		21									
			31									
S.W.4–6	S.E.1–6		41		43							
			51									
S.W.4–5	S.E.1–5		61									
			71									
S.W.4–4	S.E.1–4		81									
			91									

SITUACIO EN EL FULL 1:5.000

TEXT REFÓS Diligencia. Text Refós sego diligencia estesa el 9 de fny 1995 el secretari,

44-43

Ajuntament de Girona

PLA GENERAL MUNICIPAL D'ORDENACIÓ URBANA

EIXAMPLE – CONDICIONS D'EDIFICACIÓ

ESCALA 1:500

N.W.1-1	N.E.1-1	FULL CORRESPONENT 1:5.000 GIRONES	1	2	3	4	5	6	7	8	9	10
			11									
S.W.4-7	S.E.1-7		21									
			31									
S.W.4-6	S.E.1-6		41			44						
			51									
S.W.4-5	S.E.1-5		61									
			71									
S.W.4-4	S.E.1-4		81									
			91									

SITUACIÓ EN EL FULL 1:5.000

TEXT REFÓS Diligencia. Text Refós refós diligencia estesa el 9 de juny 1995 el Secretari RR

45-44

Ajuntament de Girona

PLA GENERAL MUNICIPAL D'ORDENACIÓ URBANA

EIXAMPLE – CONDICIONS D'EDIFICACIÓ

ESCALA 1:500

N.W.1-1	N.E.1-1	FULL CORRESPONENT 1:5.000 GIRONES	1	2	3	4	5	6	7	8	9	10
			11									
S.W.4-7	S.E.1-7		21									
			31									
S.W.4-6	S.E.1-6		41									
			51	52								
S.W.4-5	S.E.1-5		61									
			71									
S.W.4-4	S.E.1-4		81									
			91									

SITUACIO EN EL FULL 1:5.000

TEXT REFÓS diligencia. Text Refós segons diligencia estesa el 9 de juny 1995 el secretari

46-52

Ajuntament de Girona

PLA GENERAL MUNICIPAL D'ORDENACIÓ URBANA

EIXAMPLE – CONDICIONS D'EDIFICACIÓ

ESCALA 1:500