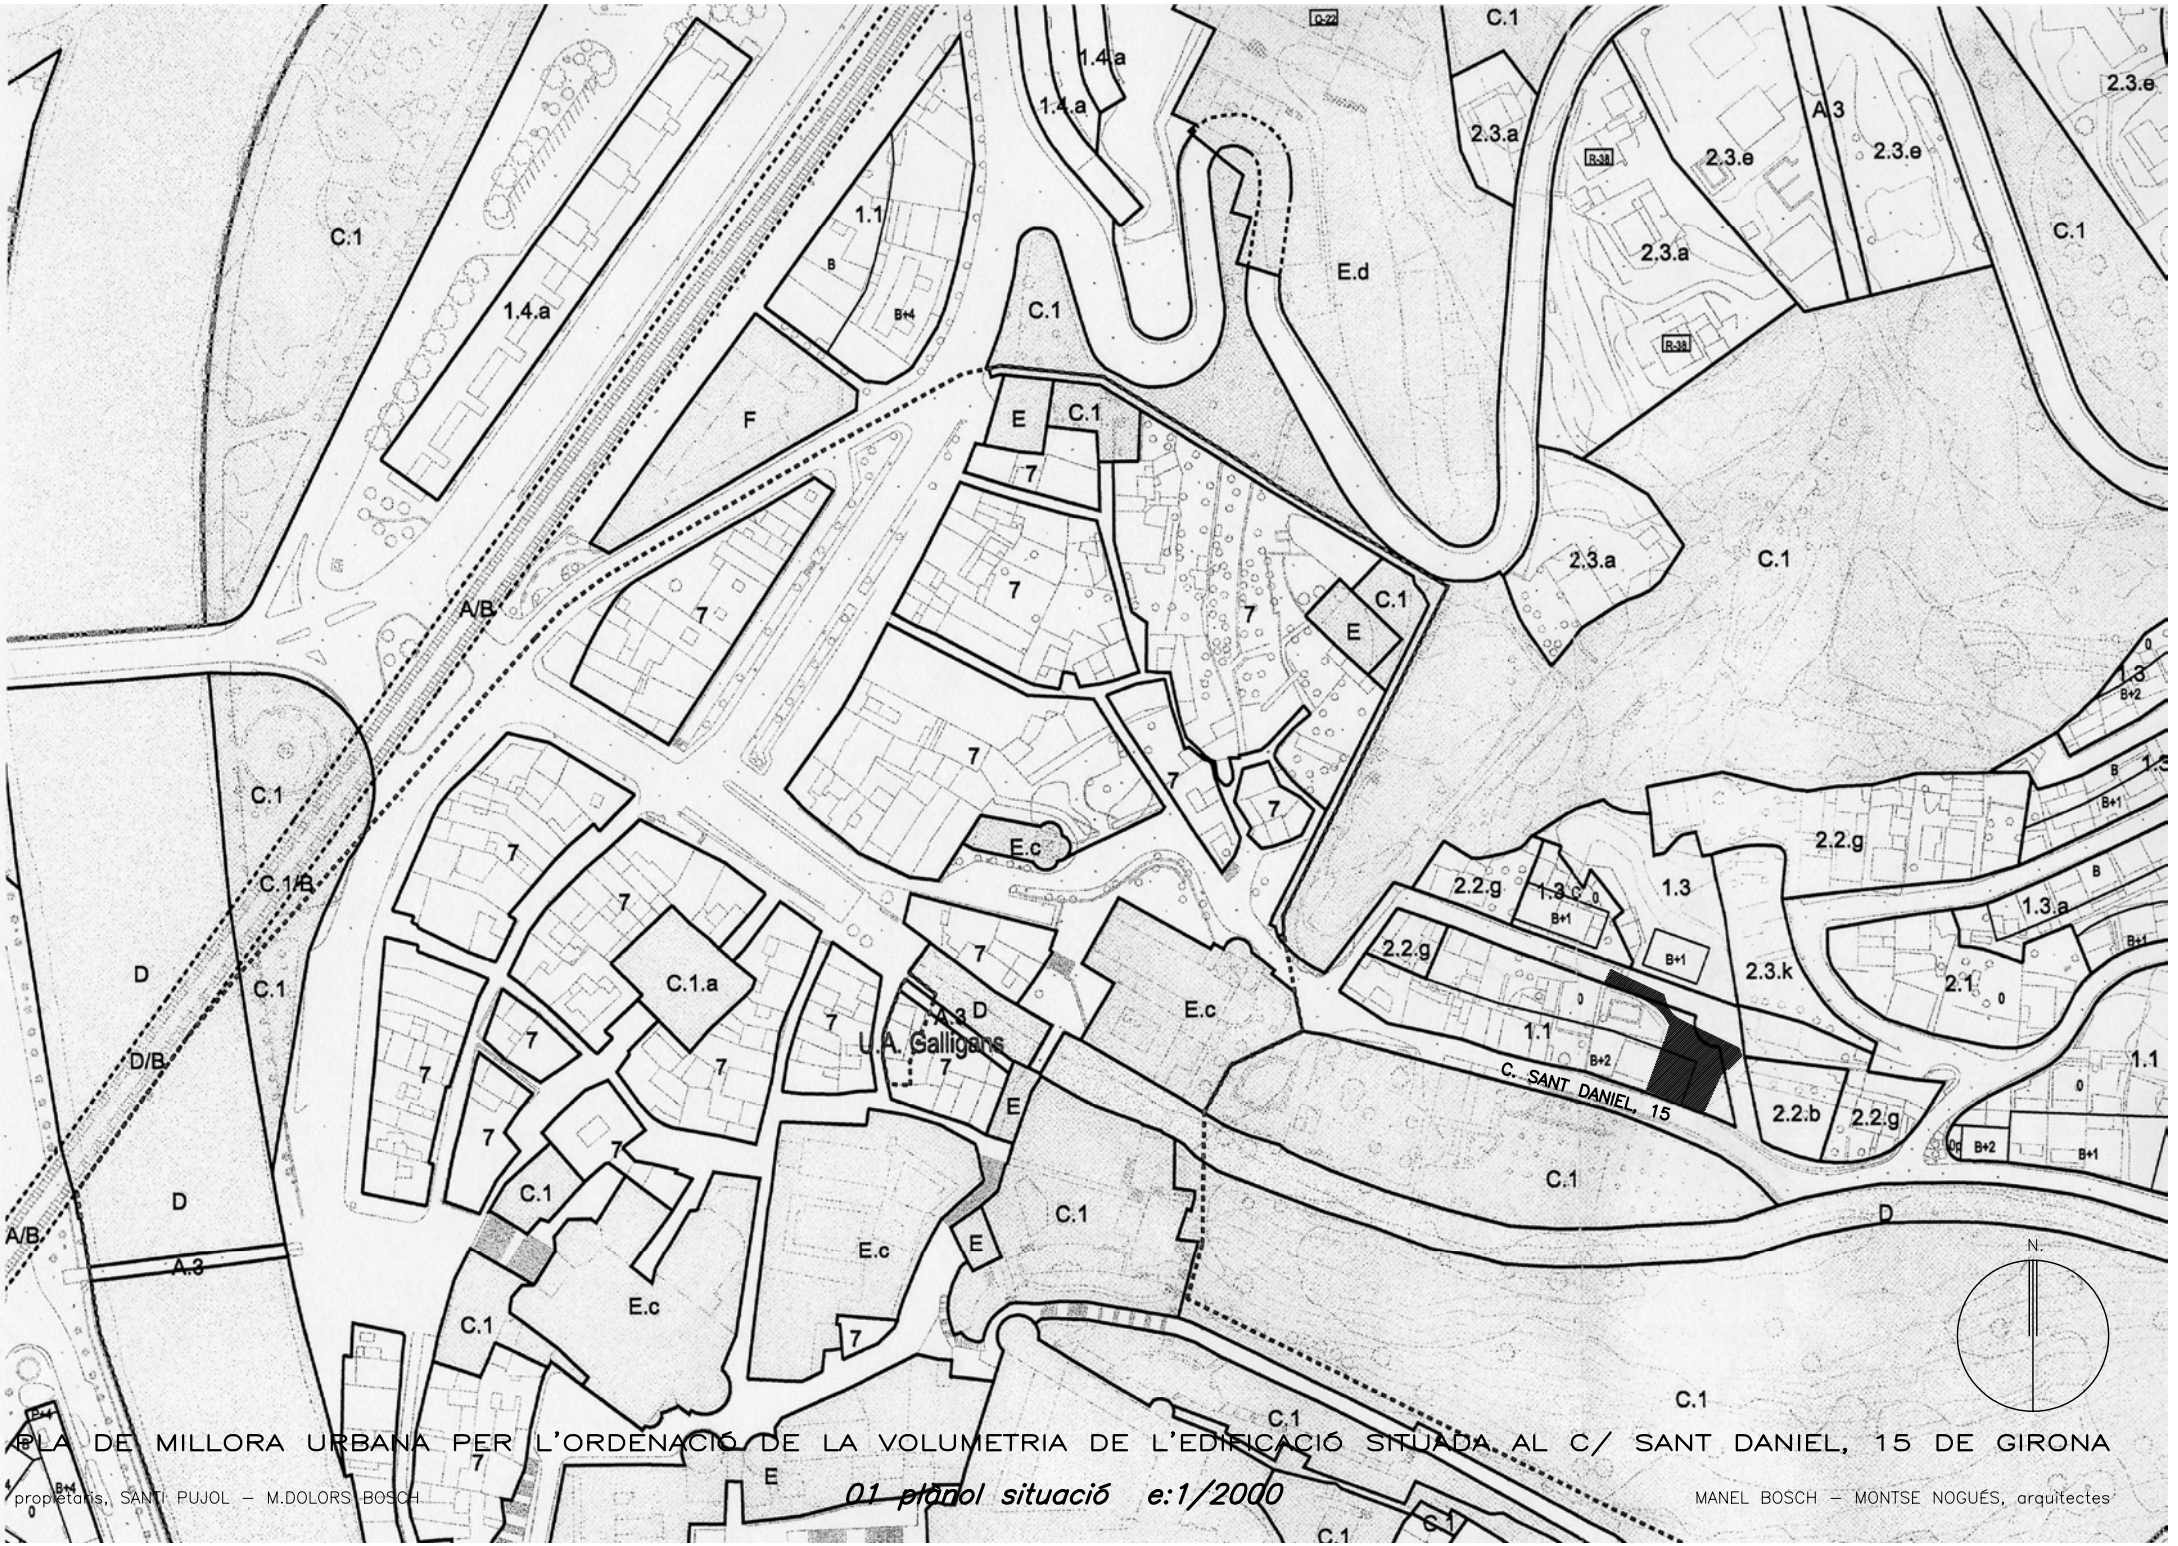

PLA DE MILLORA URBANA PER L'ORDENACIÓ DE LA VOLUMETRIA DE L'EDIFICACIÓ SITUADA AL C/ SANT DANIEL, 15 DE GIRONA

01 plànol situació e:1/2000

propietaris, SANTI PUJOL – M.DOLORS BOSCH

MANEL BOSCH – MONTSE NOGUÉS, arquitectes