

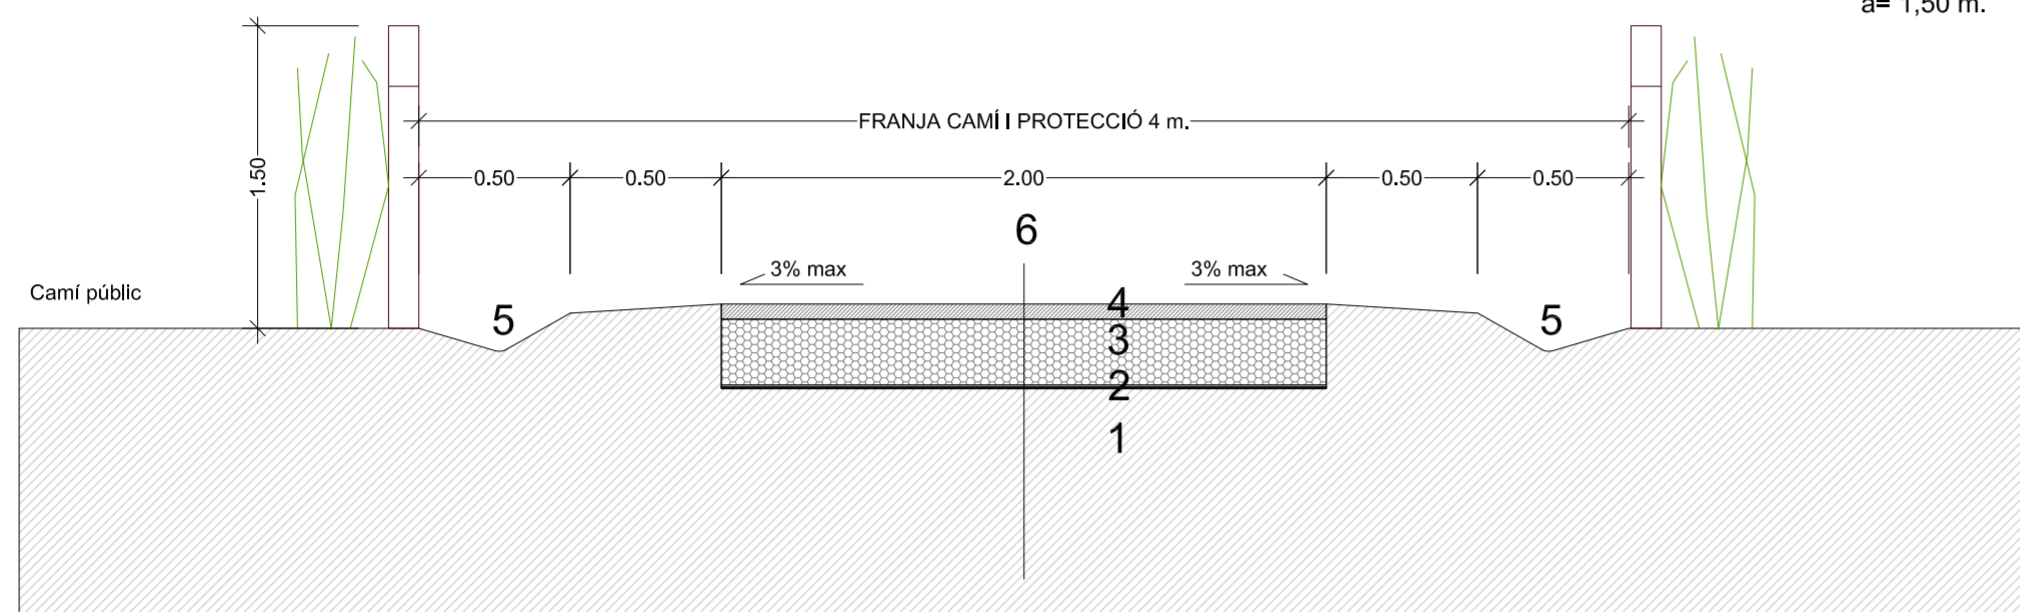



CAMÍ DE PAS
a= 1,50 m.

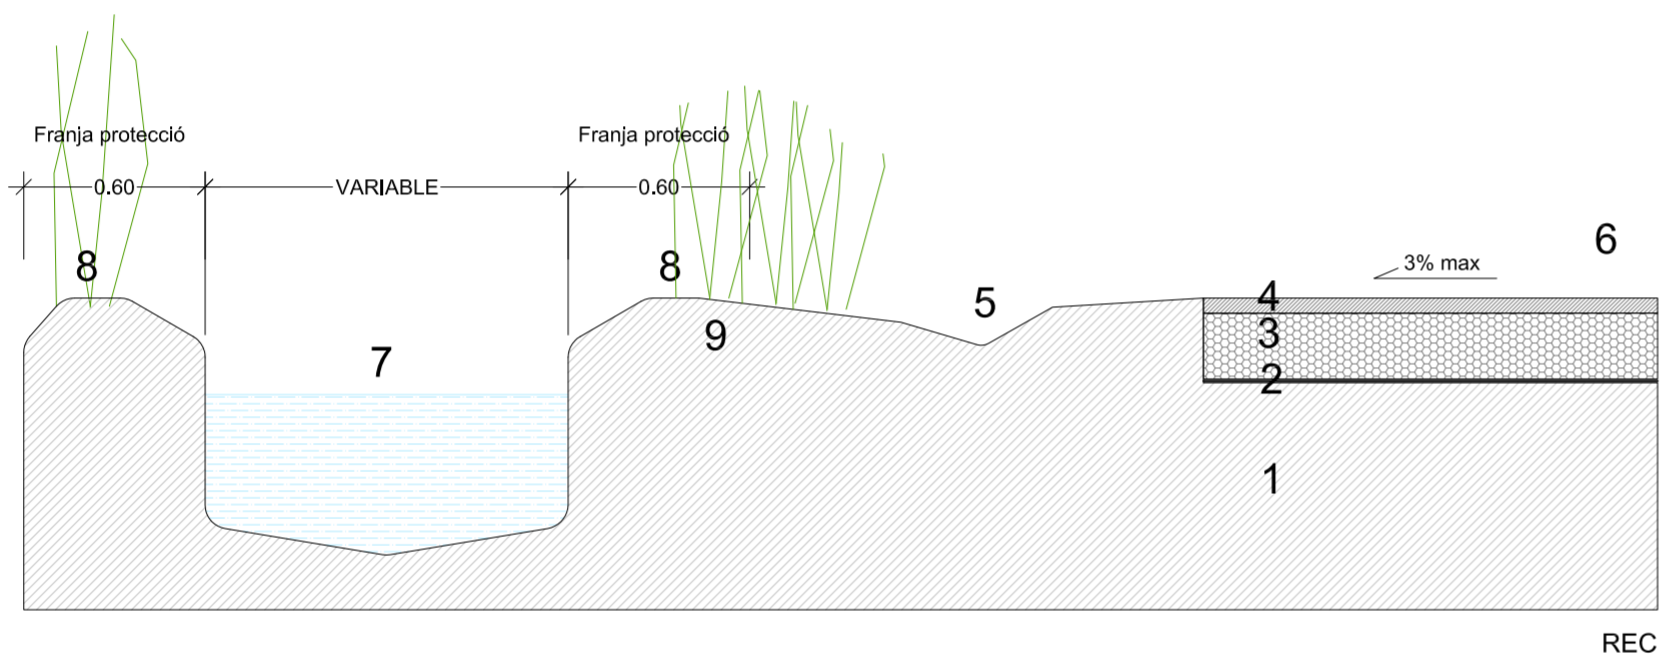



CAMÍ DE PAS
a= 2,00 m.

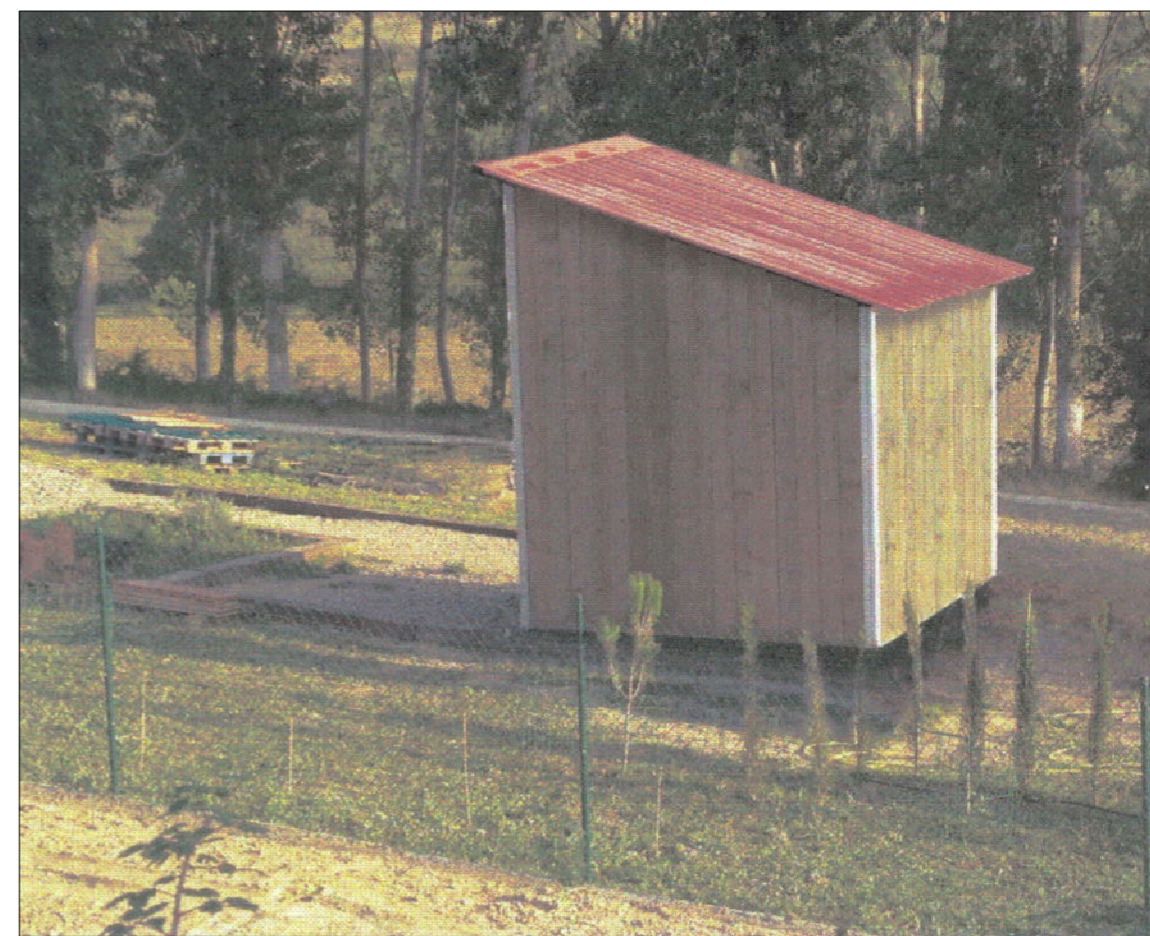

REC

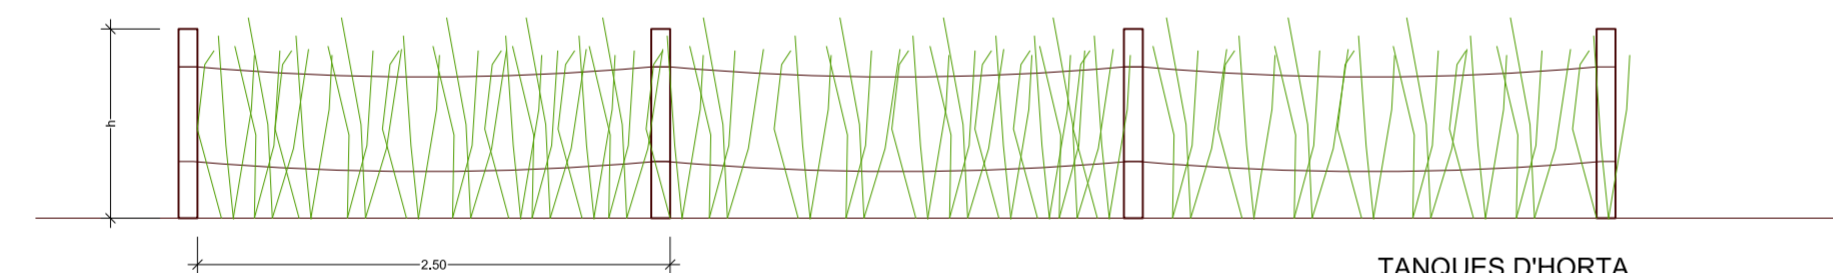

TANQUES D'HORTA
Material: estaves de fusta tractada,
filat, plantació d'arbustiva i altres
h a espai públic : 1,50 m.
h entre hortes : 1,00 m.

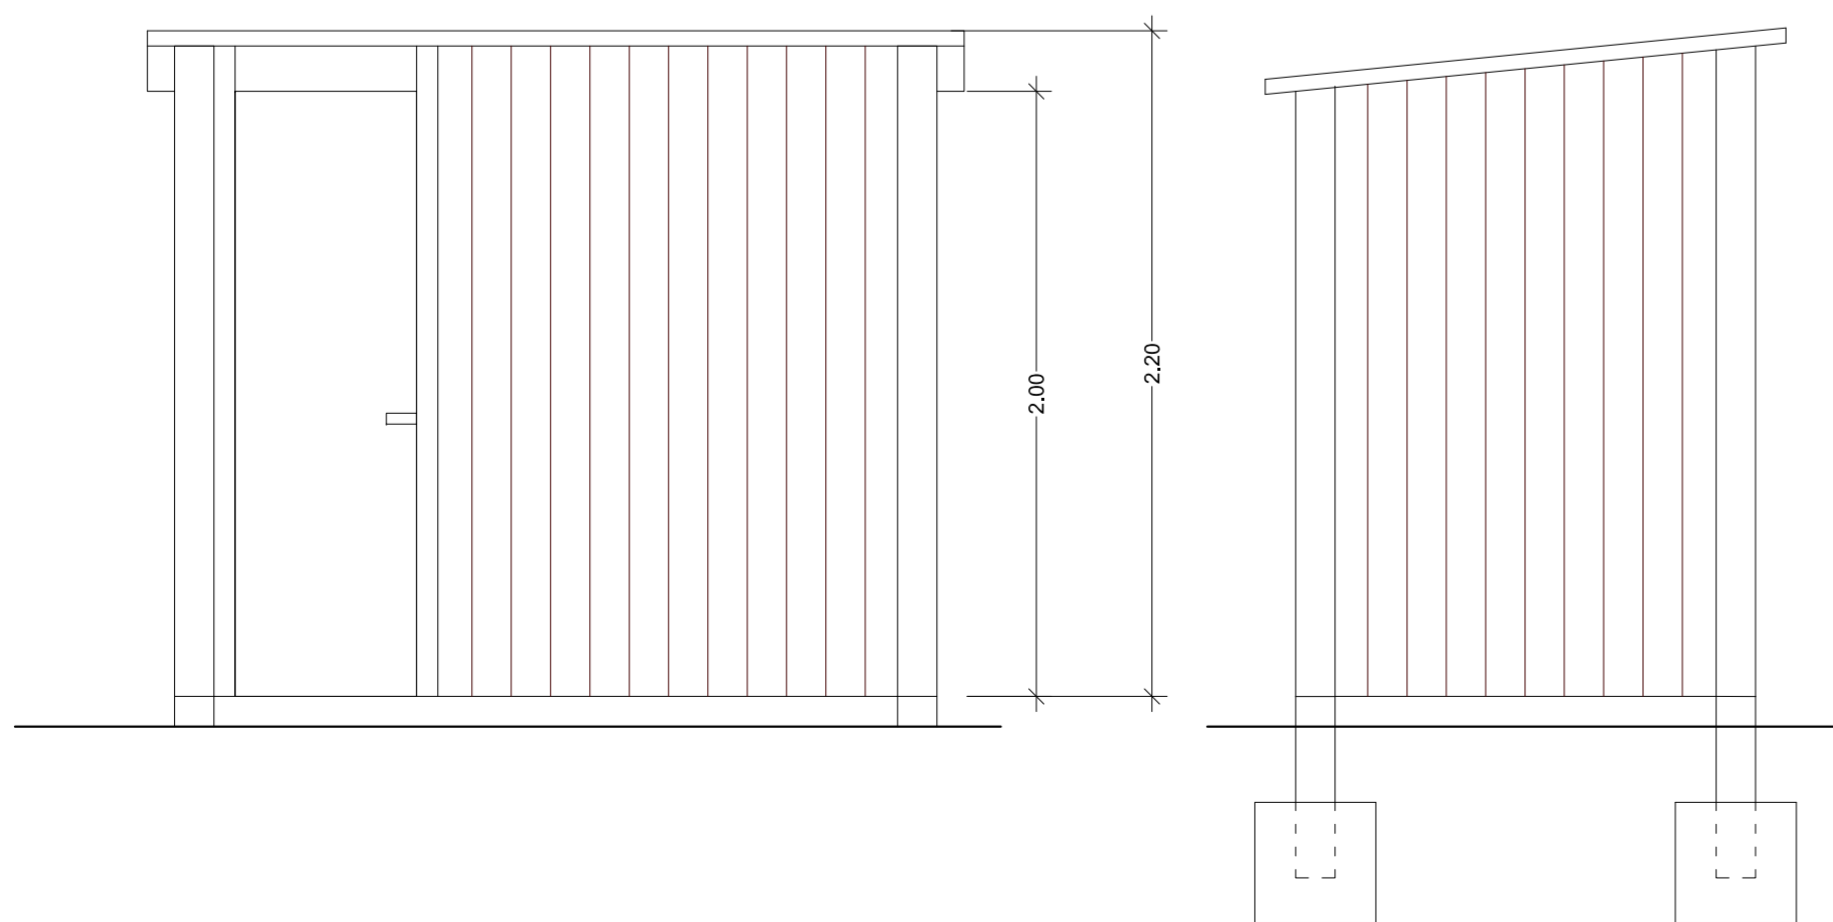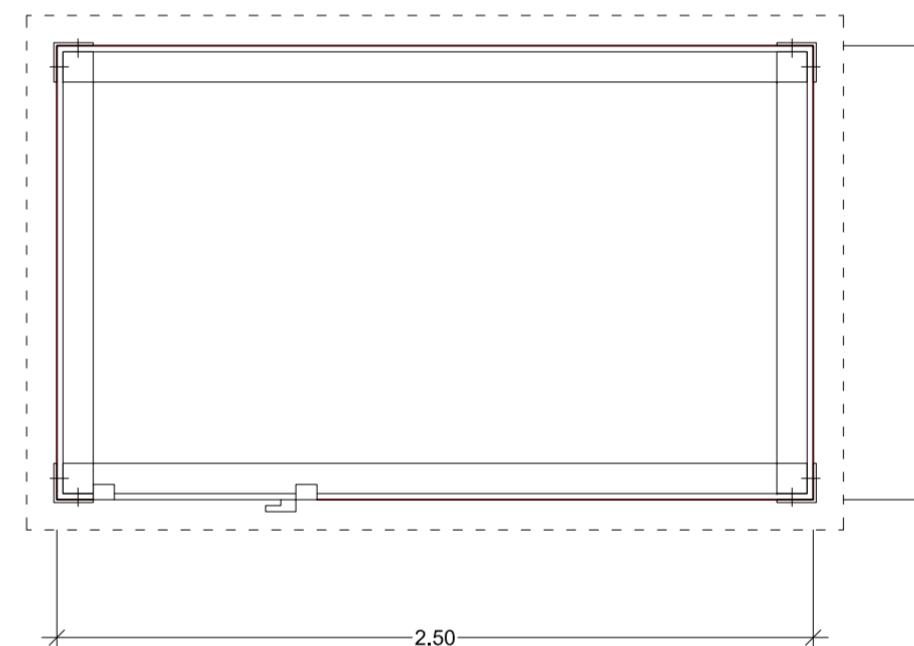

SECCIONS TIPUS : CAMINS I RECS - a detallar en el projecte d'urbanització,
per adequar-les a la situació existent.

1. Terreny natural
2. Geotèxtil
3. Subbase compactada h= 25 cm
4. Subbase estabilitzada h= 5 cm
5. Cuneta
6. Camí
7. Rec
8. Marges del rec amb terreny natural o naturalitzats
9. Sobreexidor de l'aigua de la cuneta cap al rec cada 25m

