




PERFIL CARRER A-B-C-D-E-F

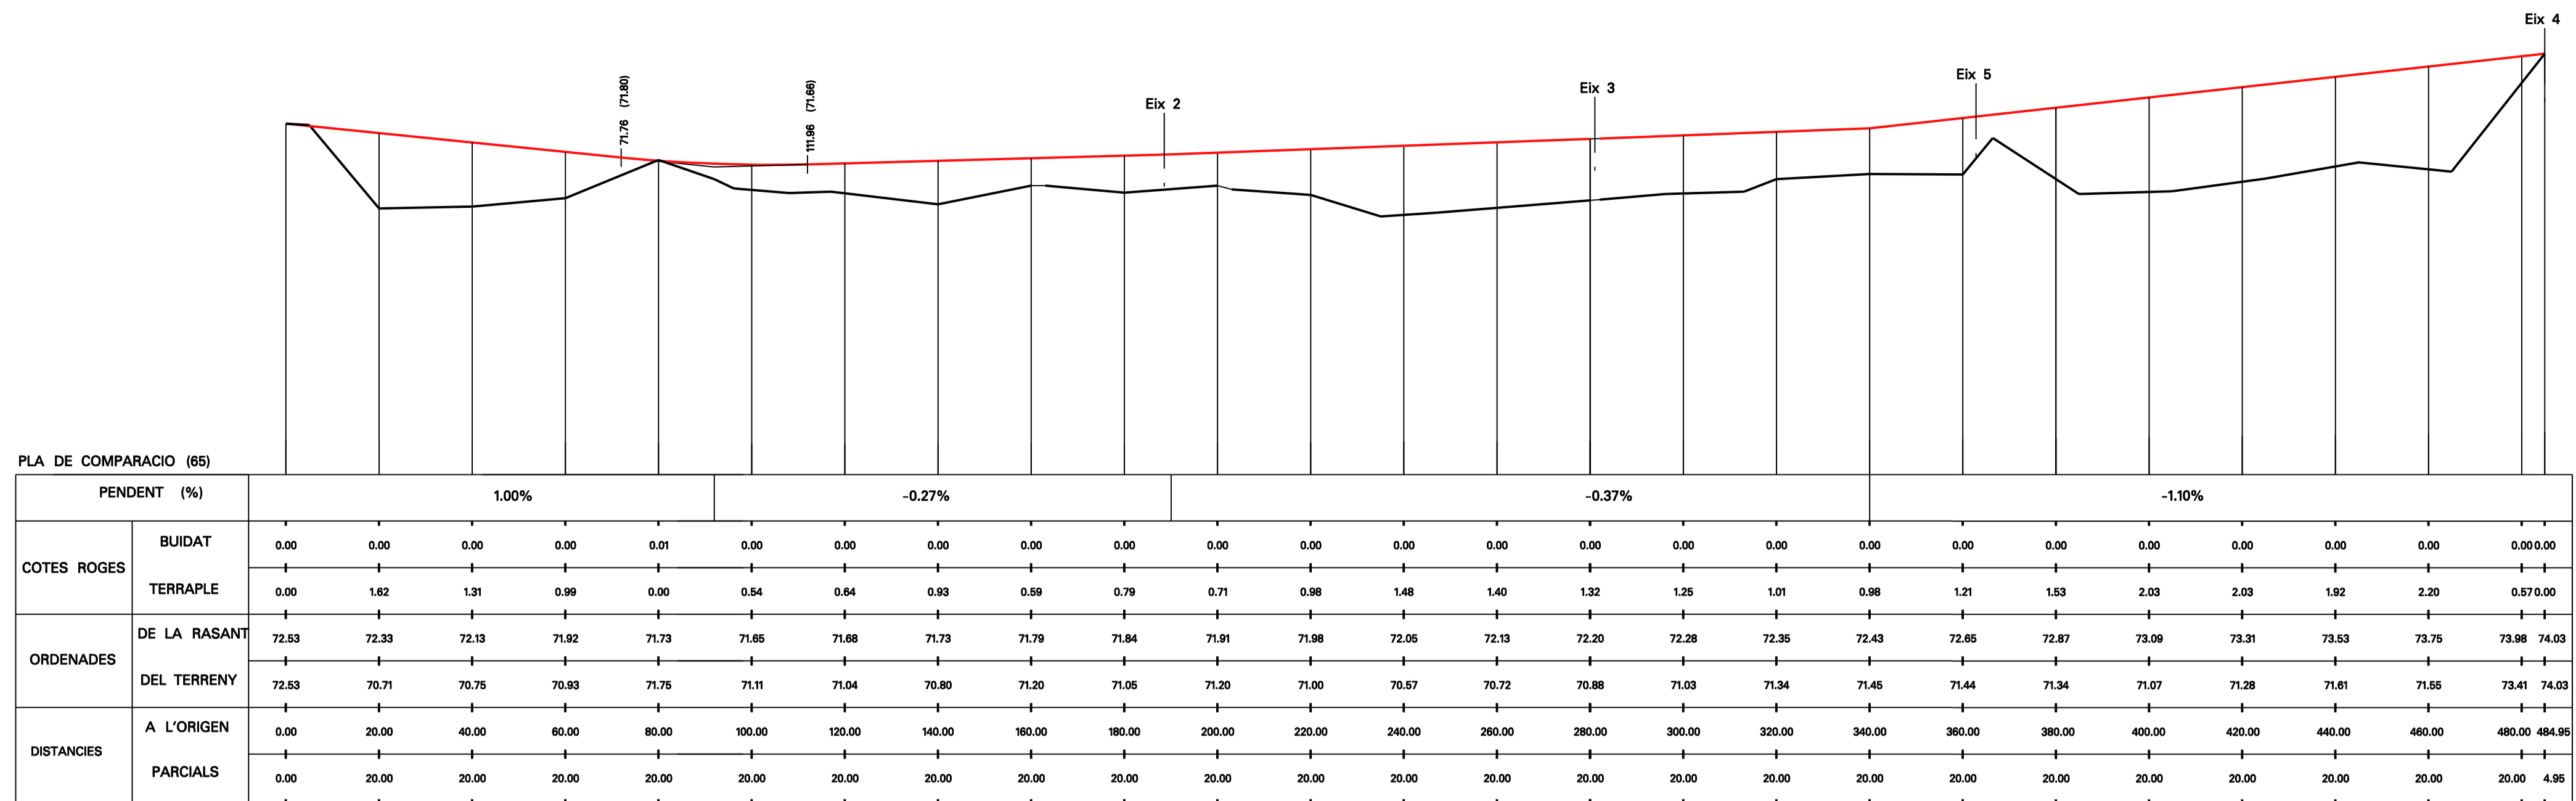




PERFIL CARRER H-C

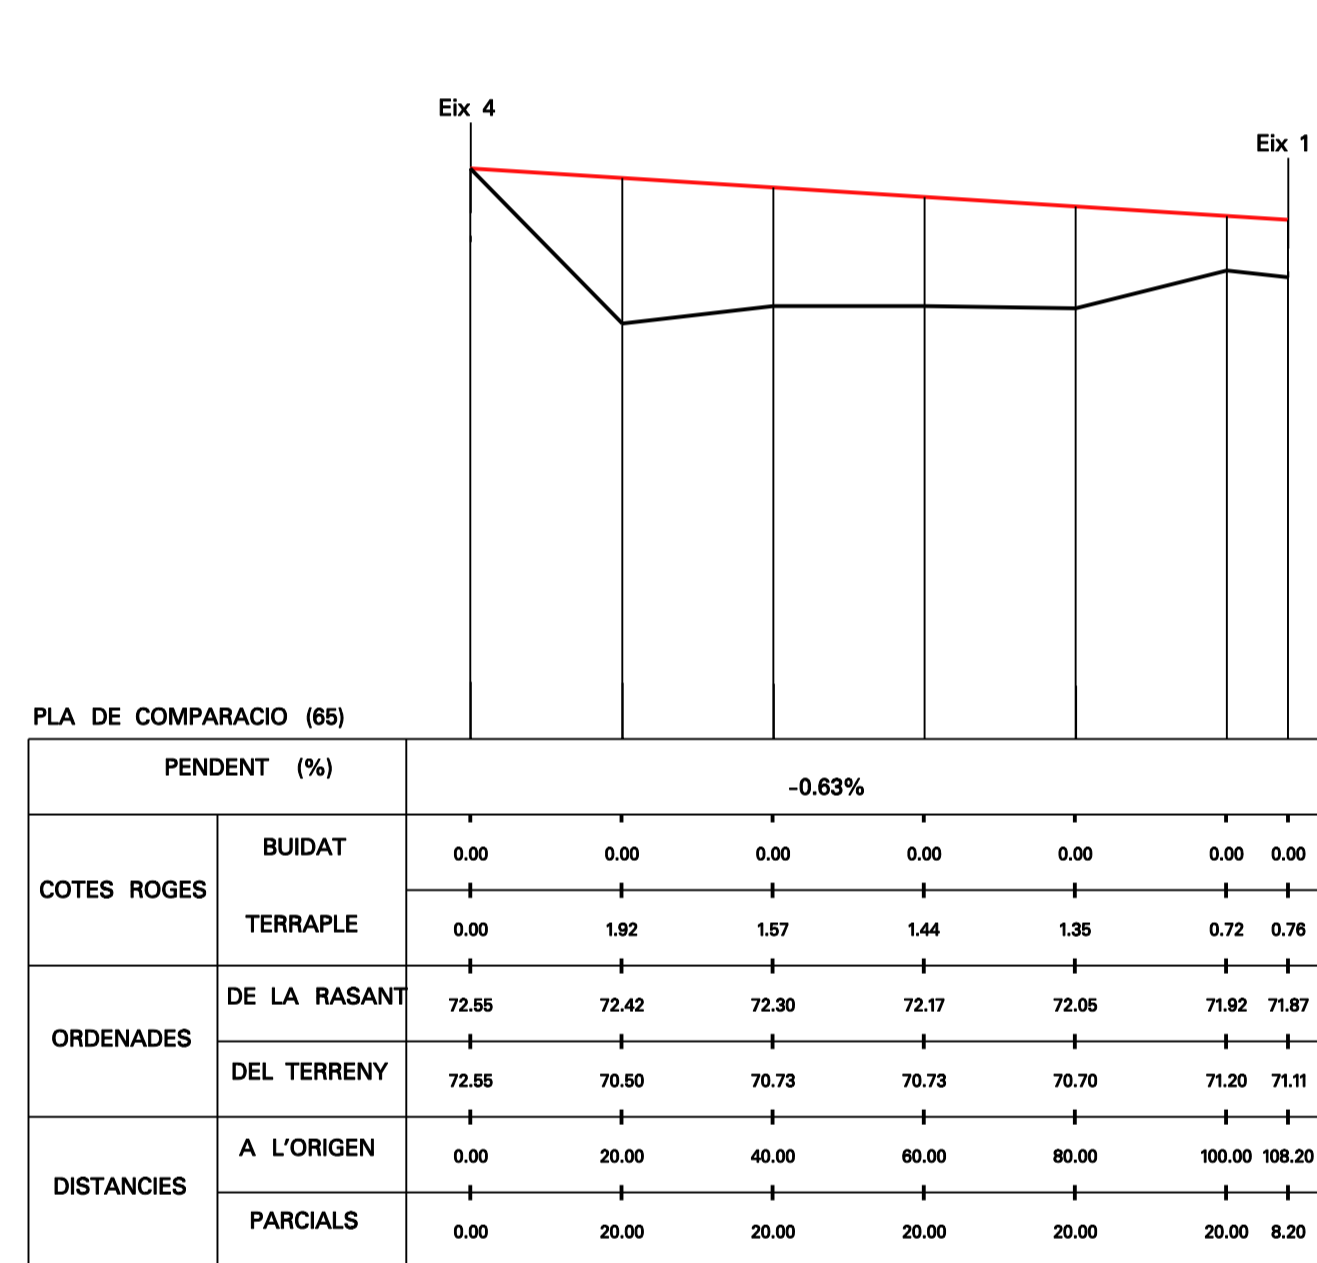

PERFIL CARRER G-D

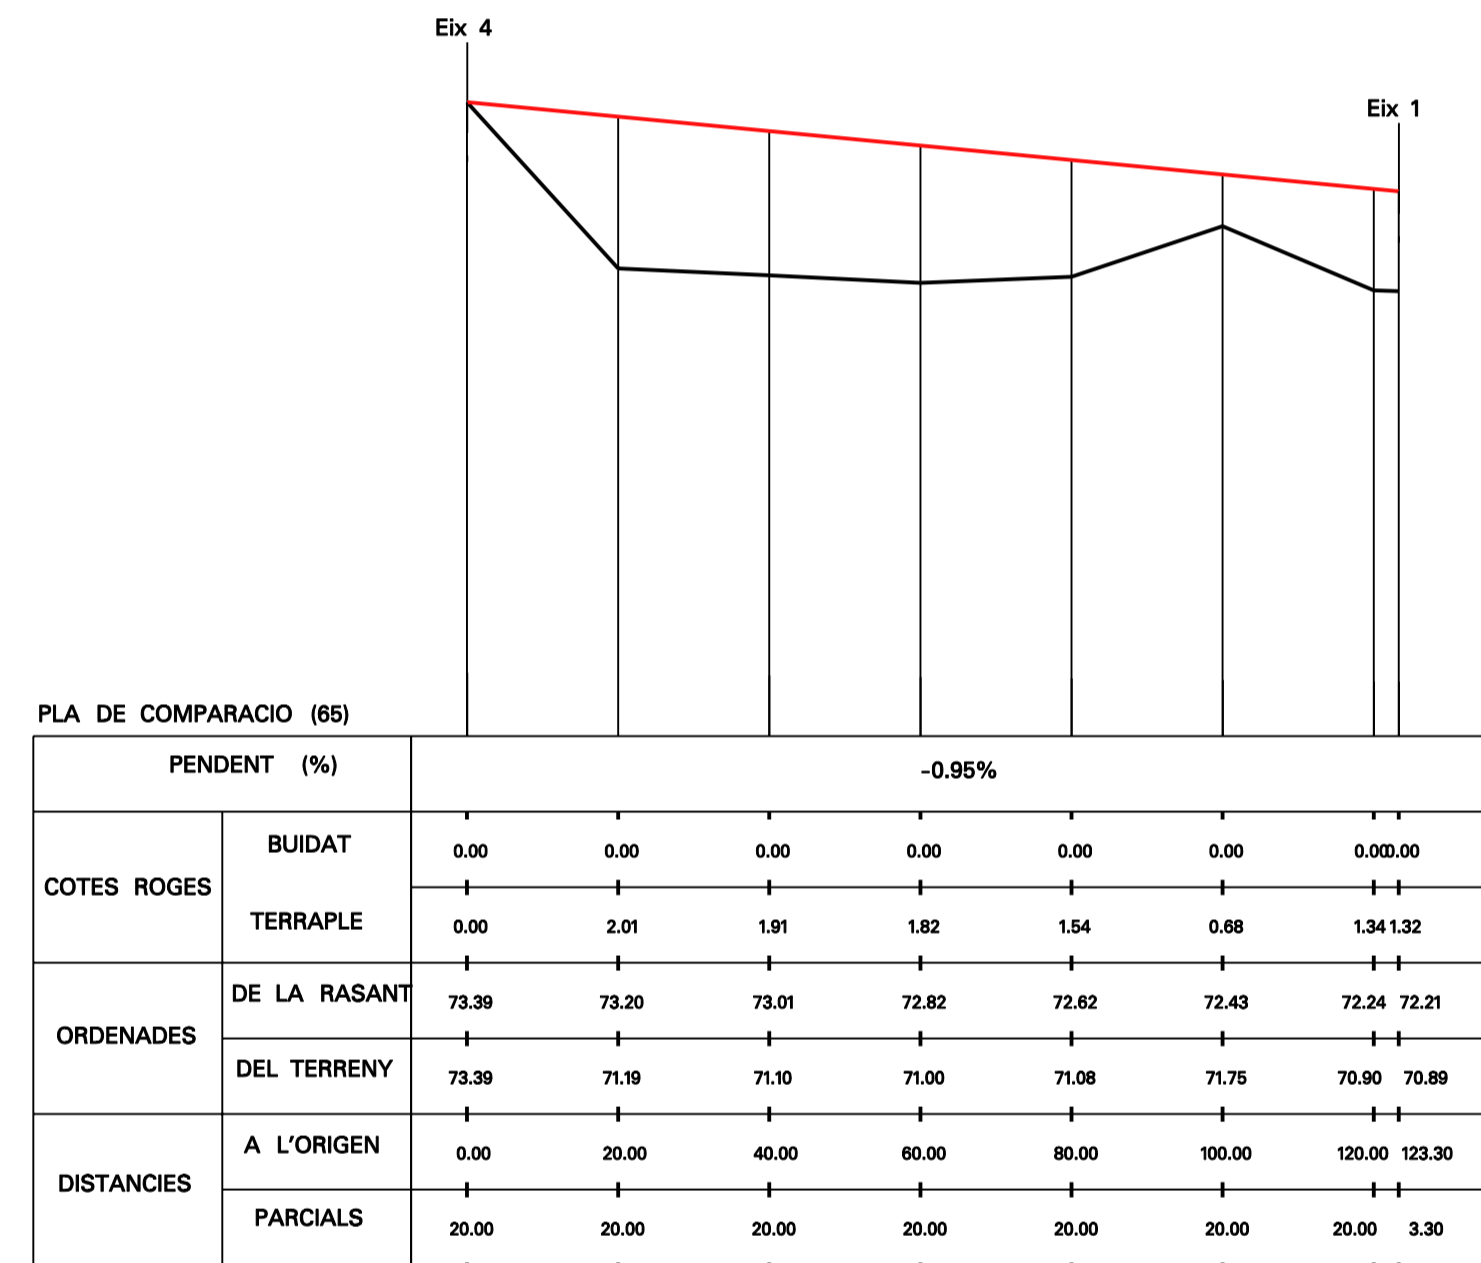

PERFIL CARRER A-H-G-F

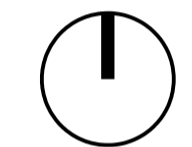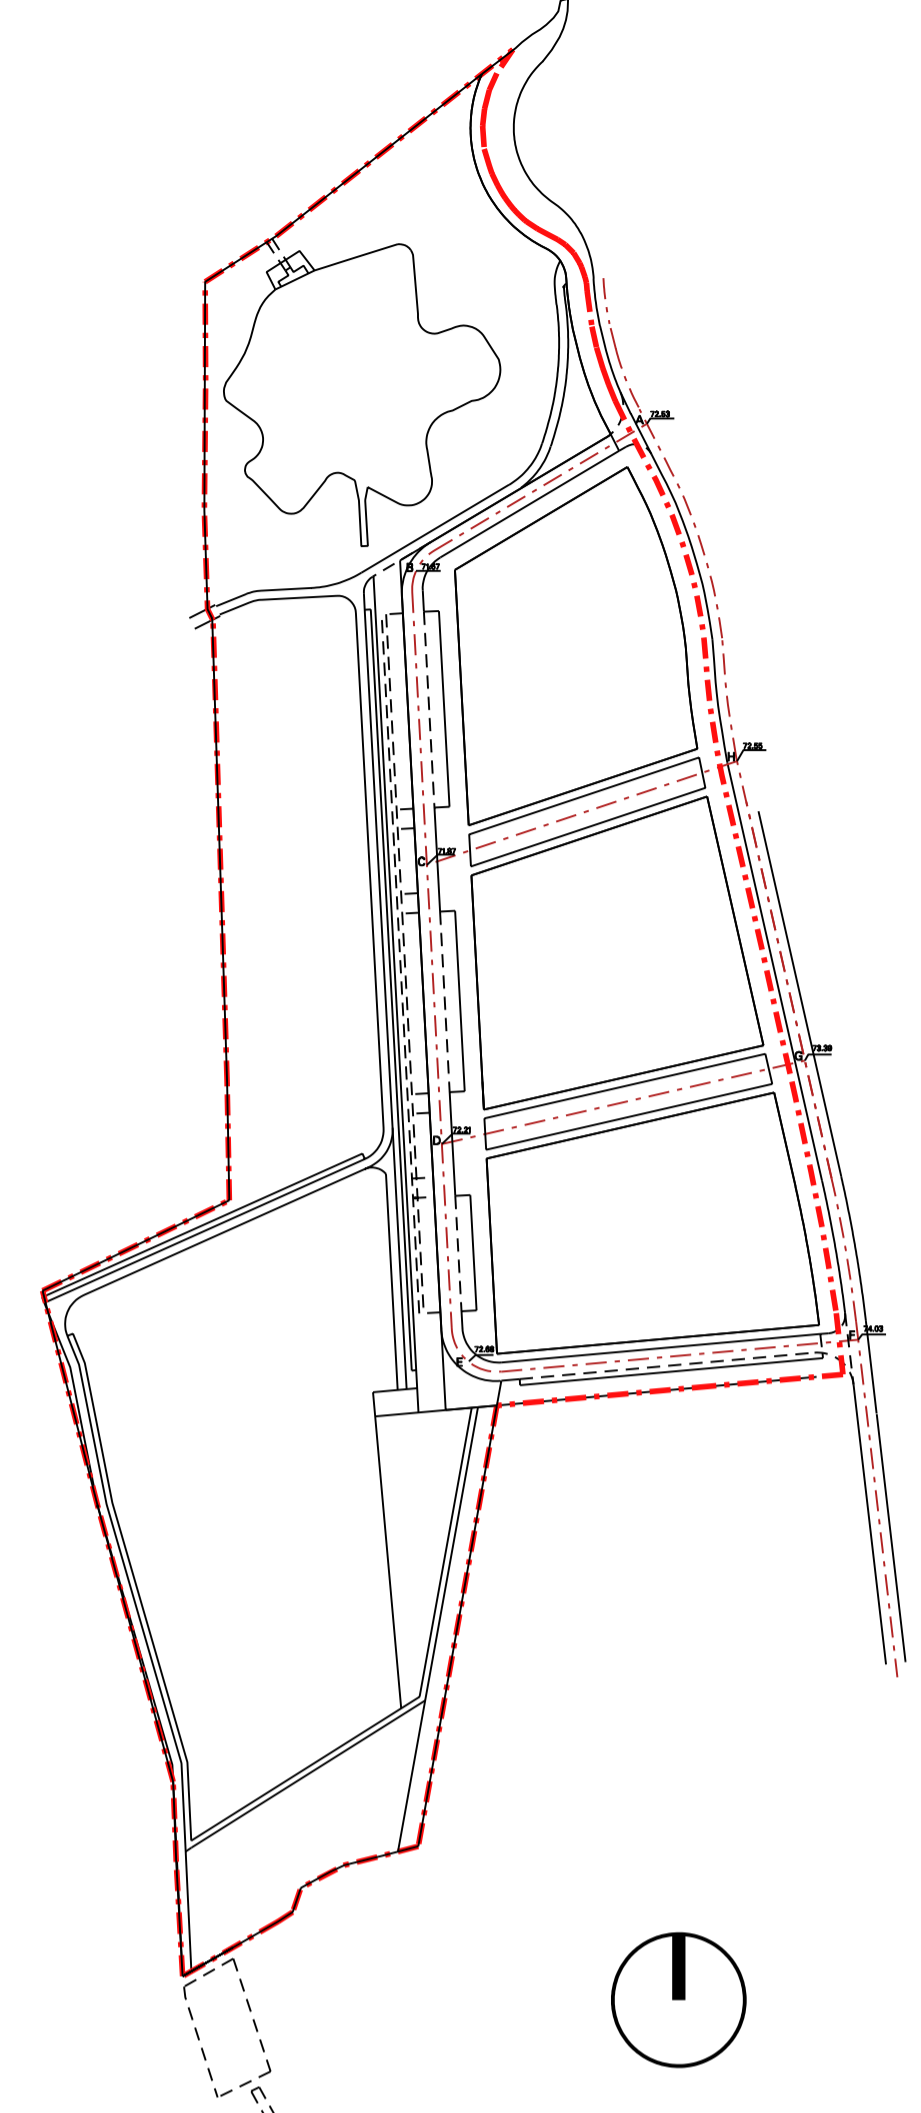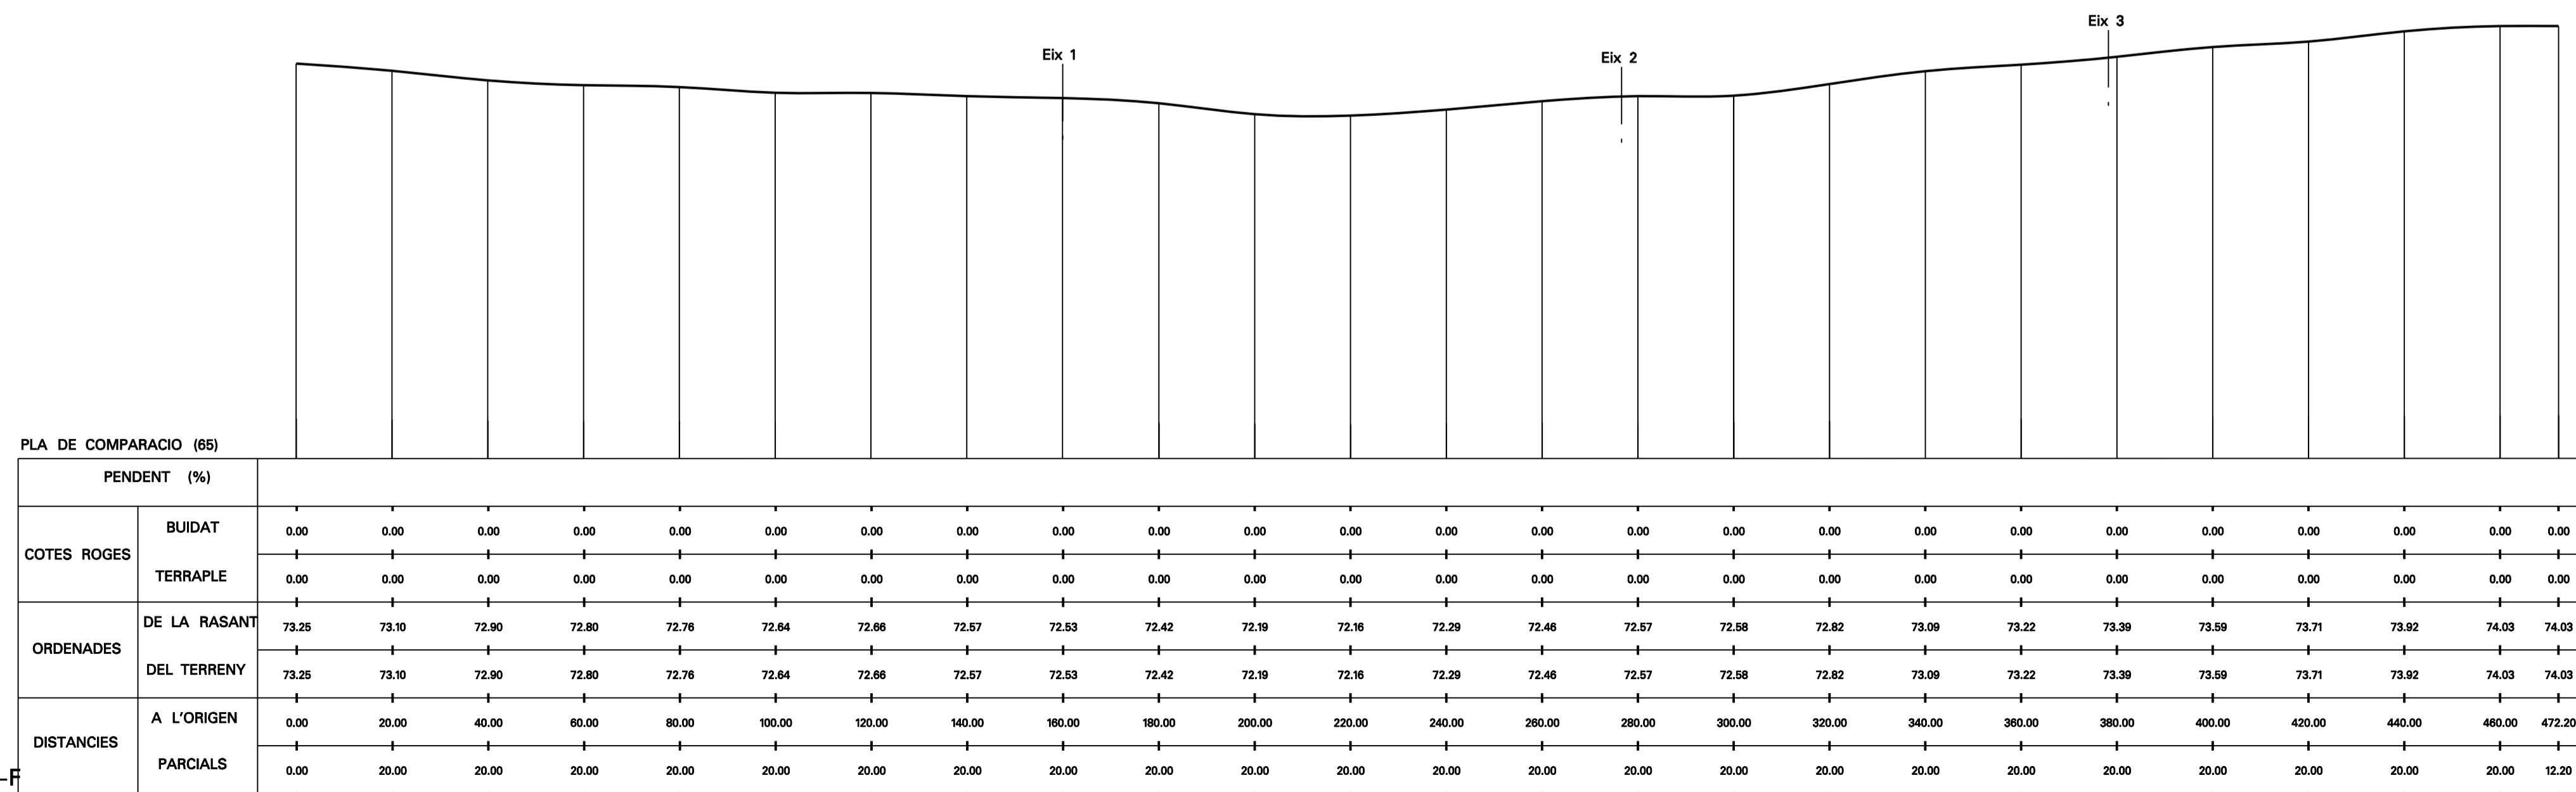

Ajuntament de Girona

PLA PARCIAL URBANÍSTIC
PARADOR DEL GÜELL

PLÀNOL DE PROJECTE
PERFELS LONGITUDINALS

Escala: 1/1000 - 1/100
Data: nov 2.002
Mod: feb 2.003

PLÀNOL:
10

Pep de Solà-Morales Capdevila /arquitecte

NUMEROBIS arquitectes SL
Honduras 16-17800 OLOT tel: 972 261 024 e-mail: pepdesola@coac.net