


# REVISIÓ PLA GENERAL DE GIRONA

Núm. recurs : 2001/092/G1

Recurrent: Dolors, Joan i Josep Coll Blasi

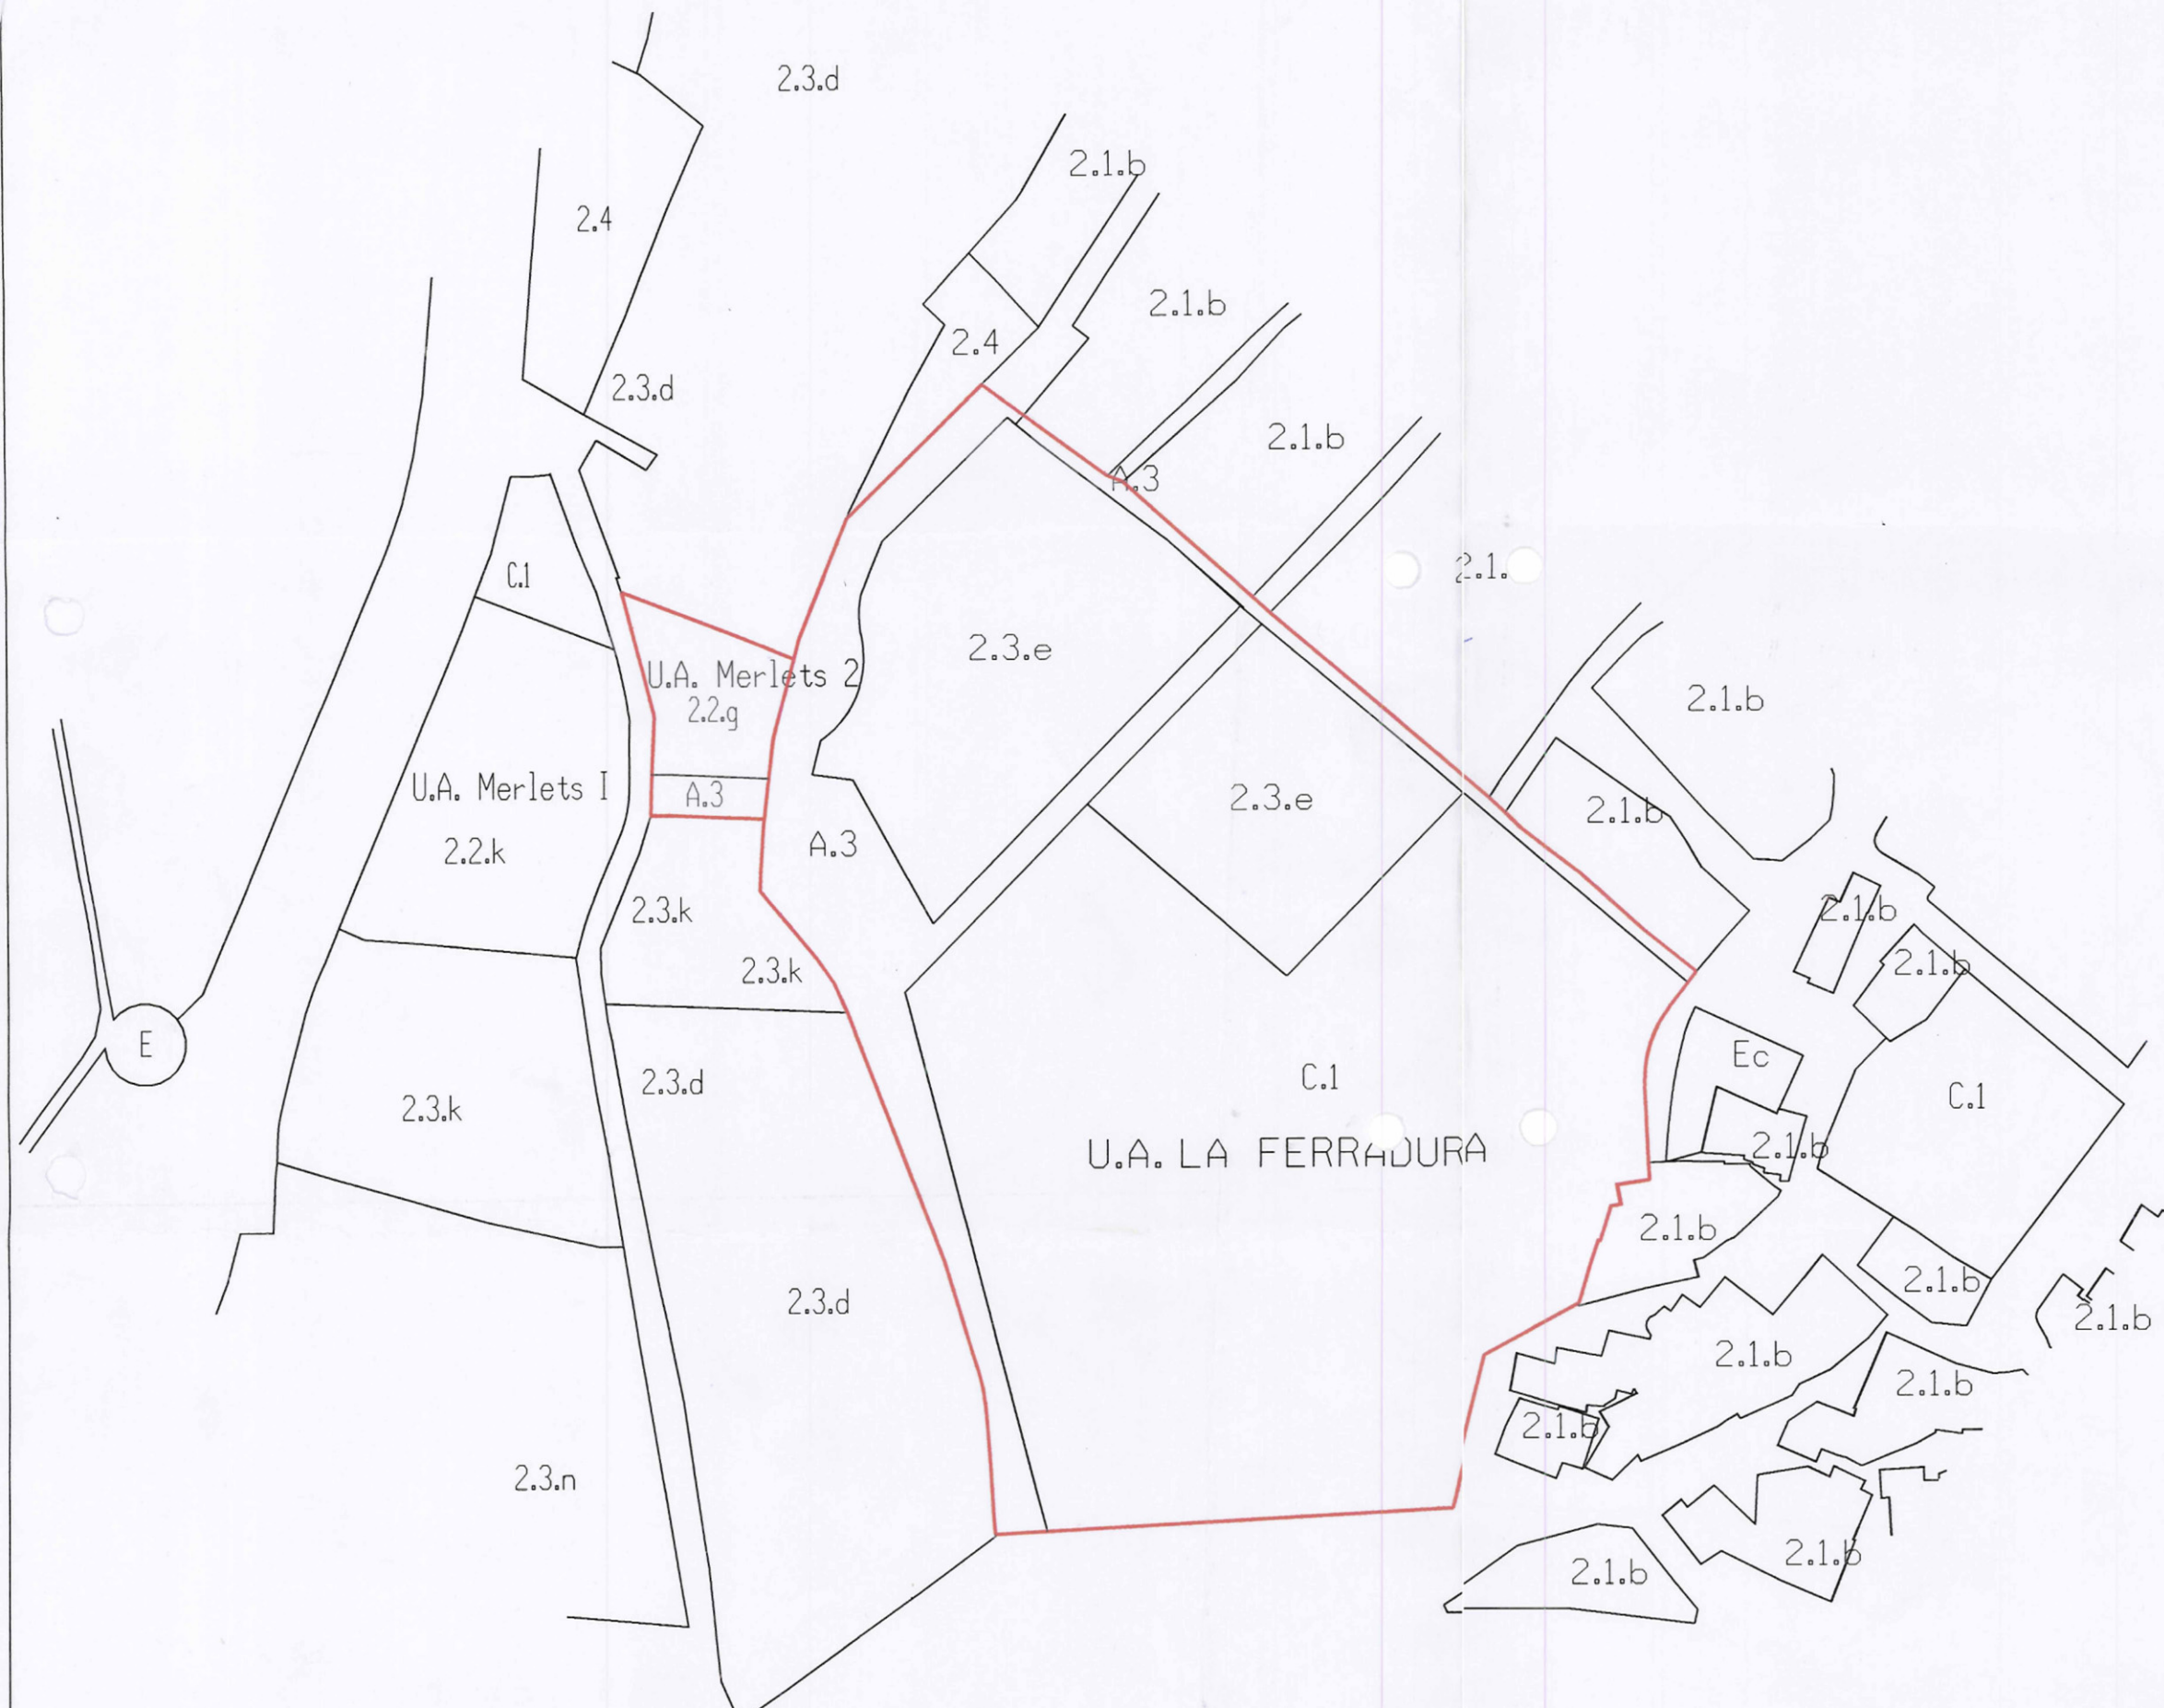

escala 1:2000



Generalitat de Catalunya  
Departament de Política Territorial  
i Obres Públiques  
Direcció General d'Urbanisme  
Servei de Recursos