



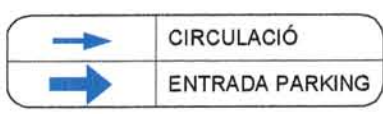


MOBILITAT GENERADA =	COMERCIAL	4402
	MAGATZEM	83
	OFICINES	83

MOBILITAT GENERADA =	COMERCIAL	4568
	MAGATZEM	86
	OFICINES	86

MOBILITAT GENERADA =	COMERCIAL	4224
	MAGATZEM	79
	OFICINES	79

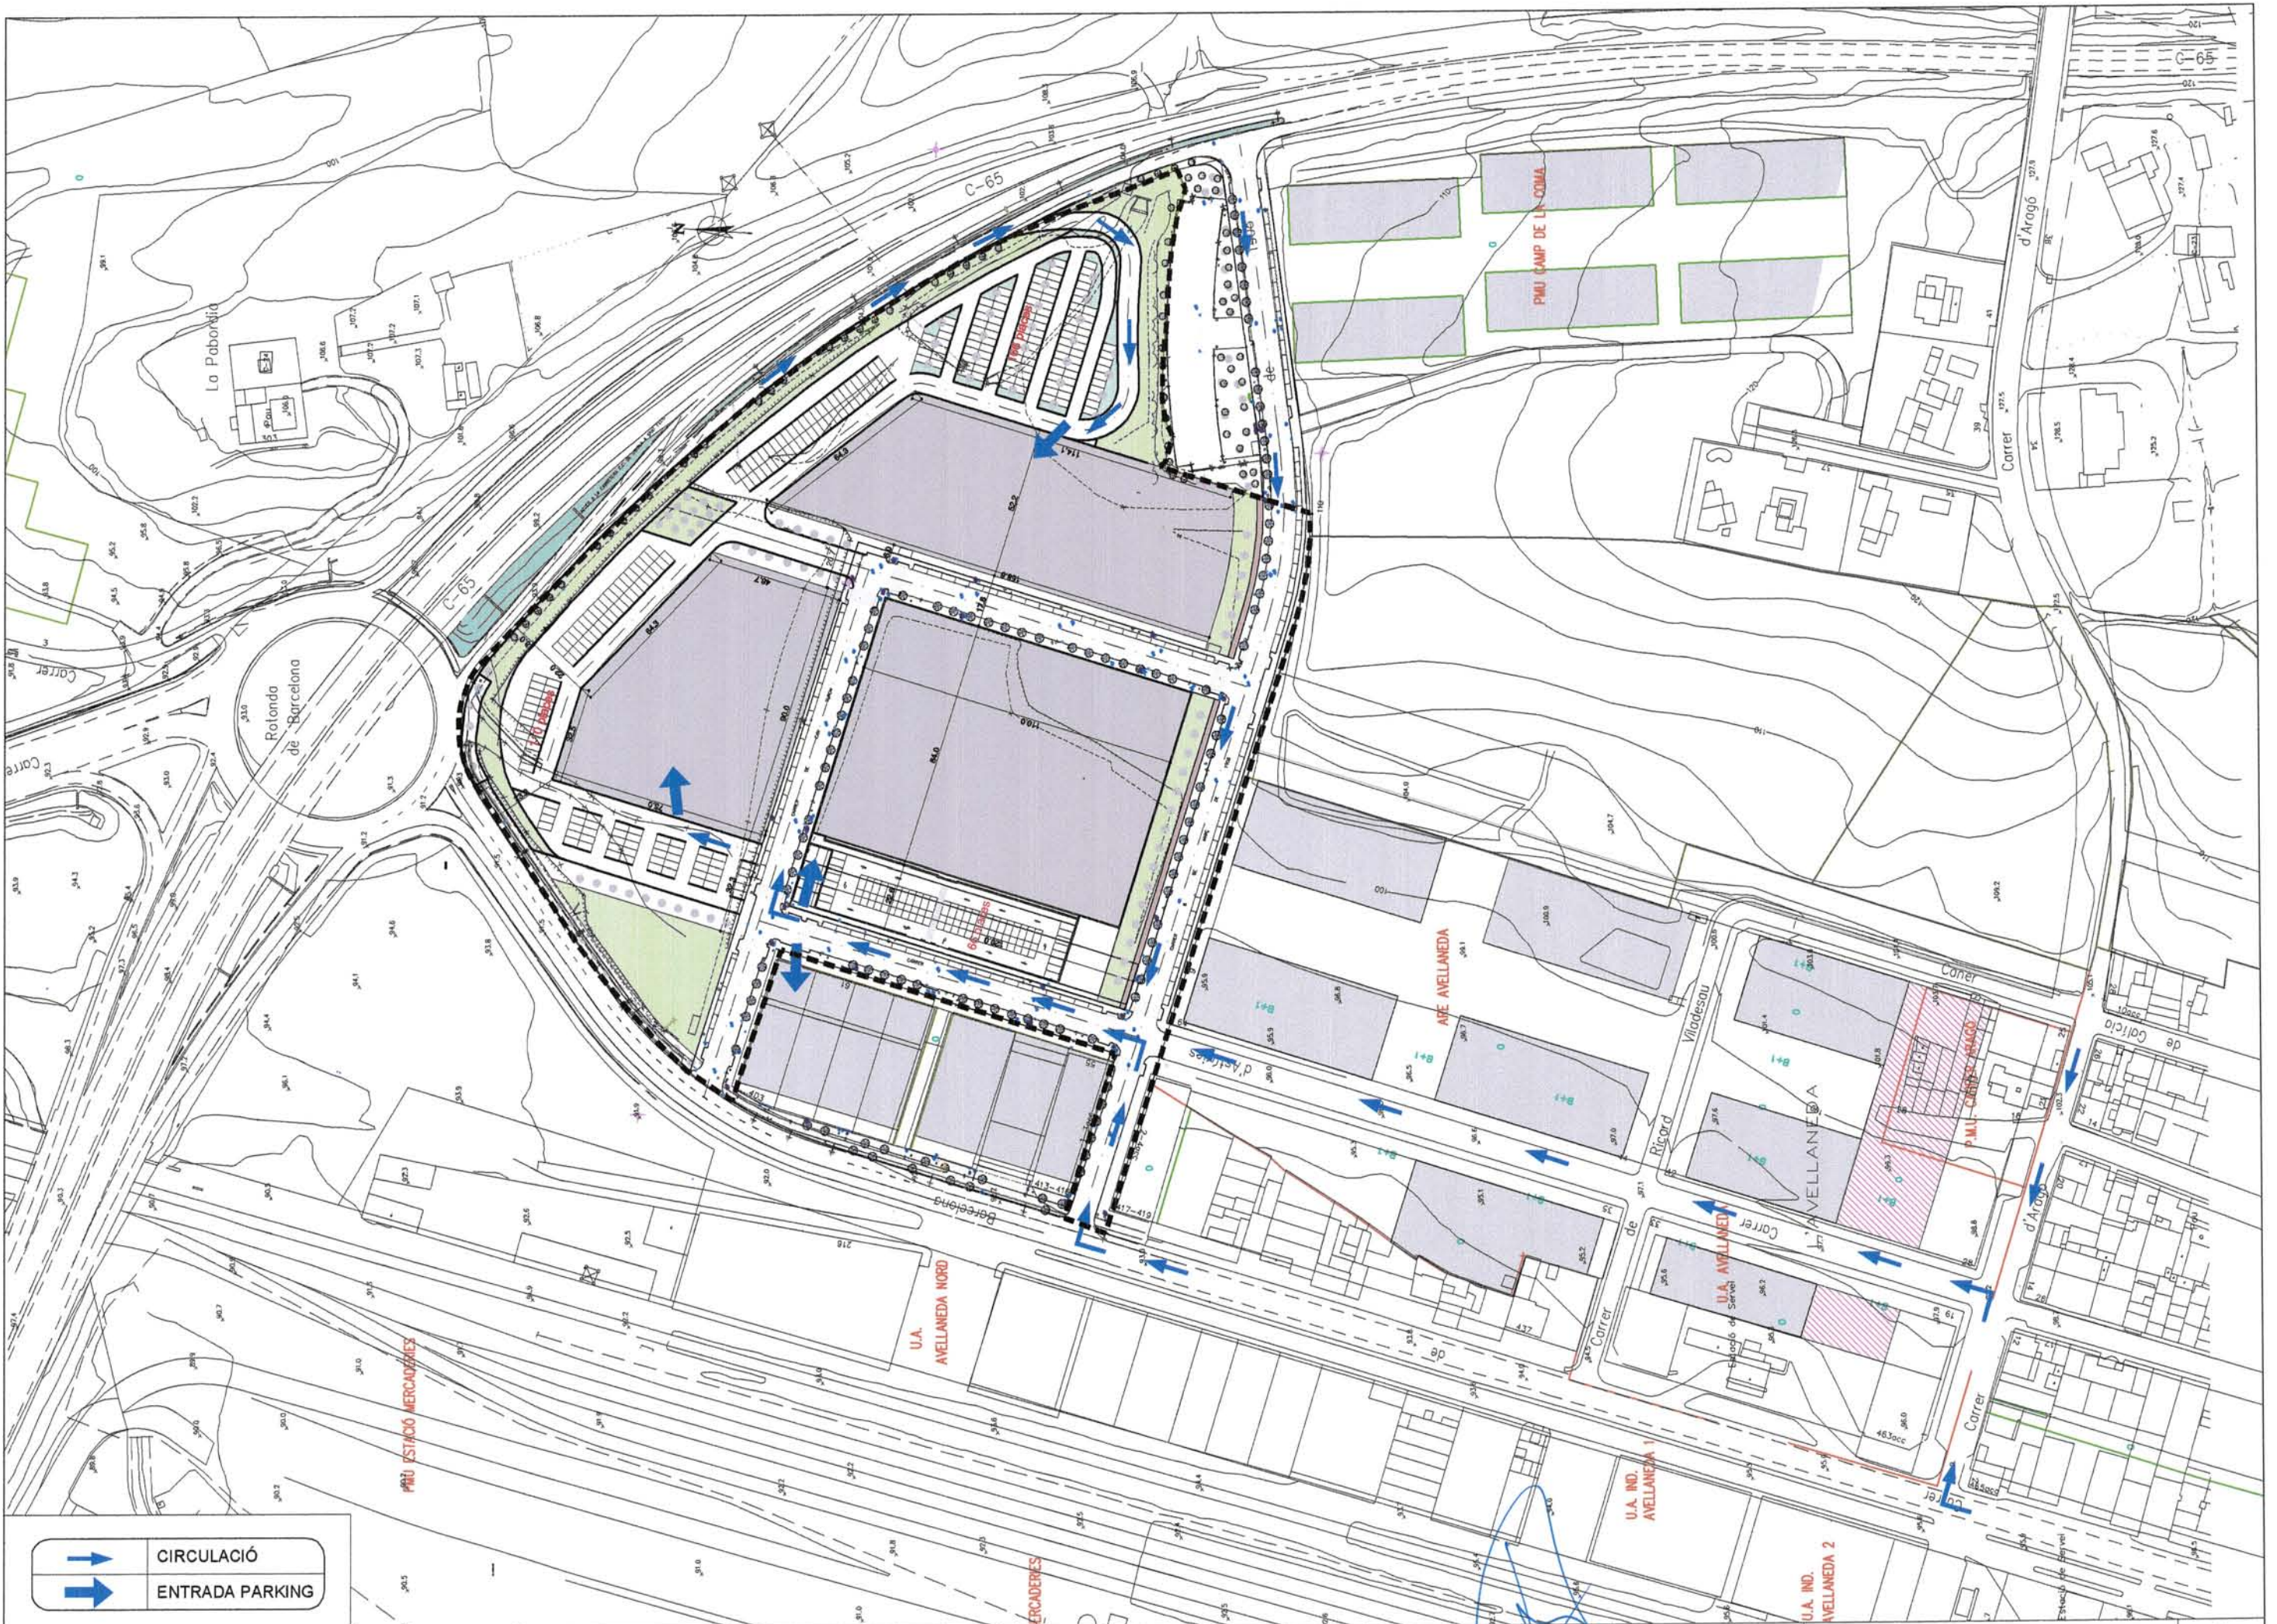

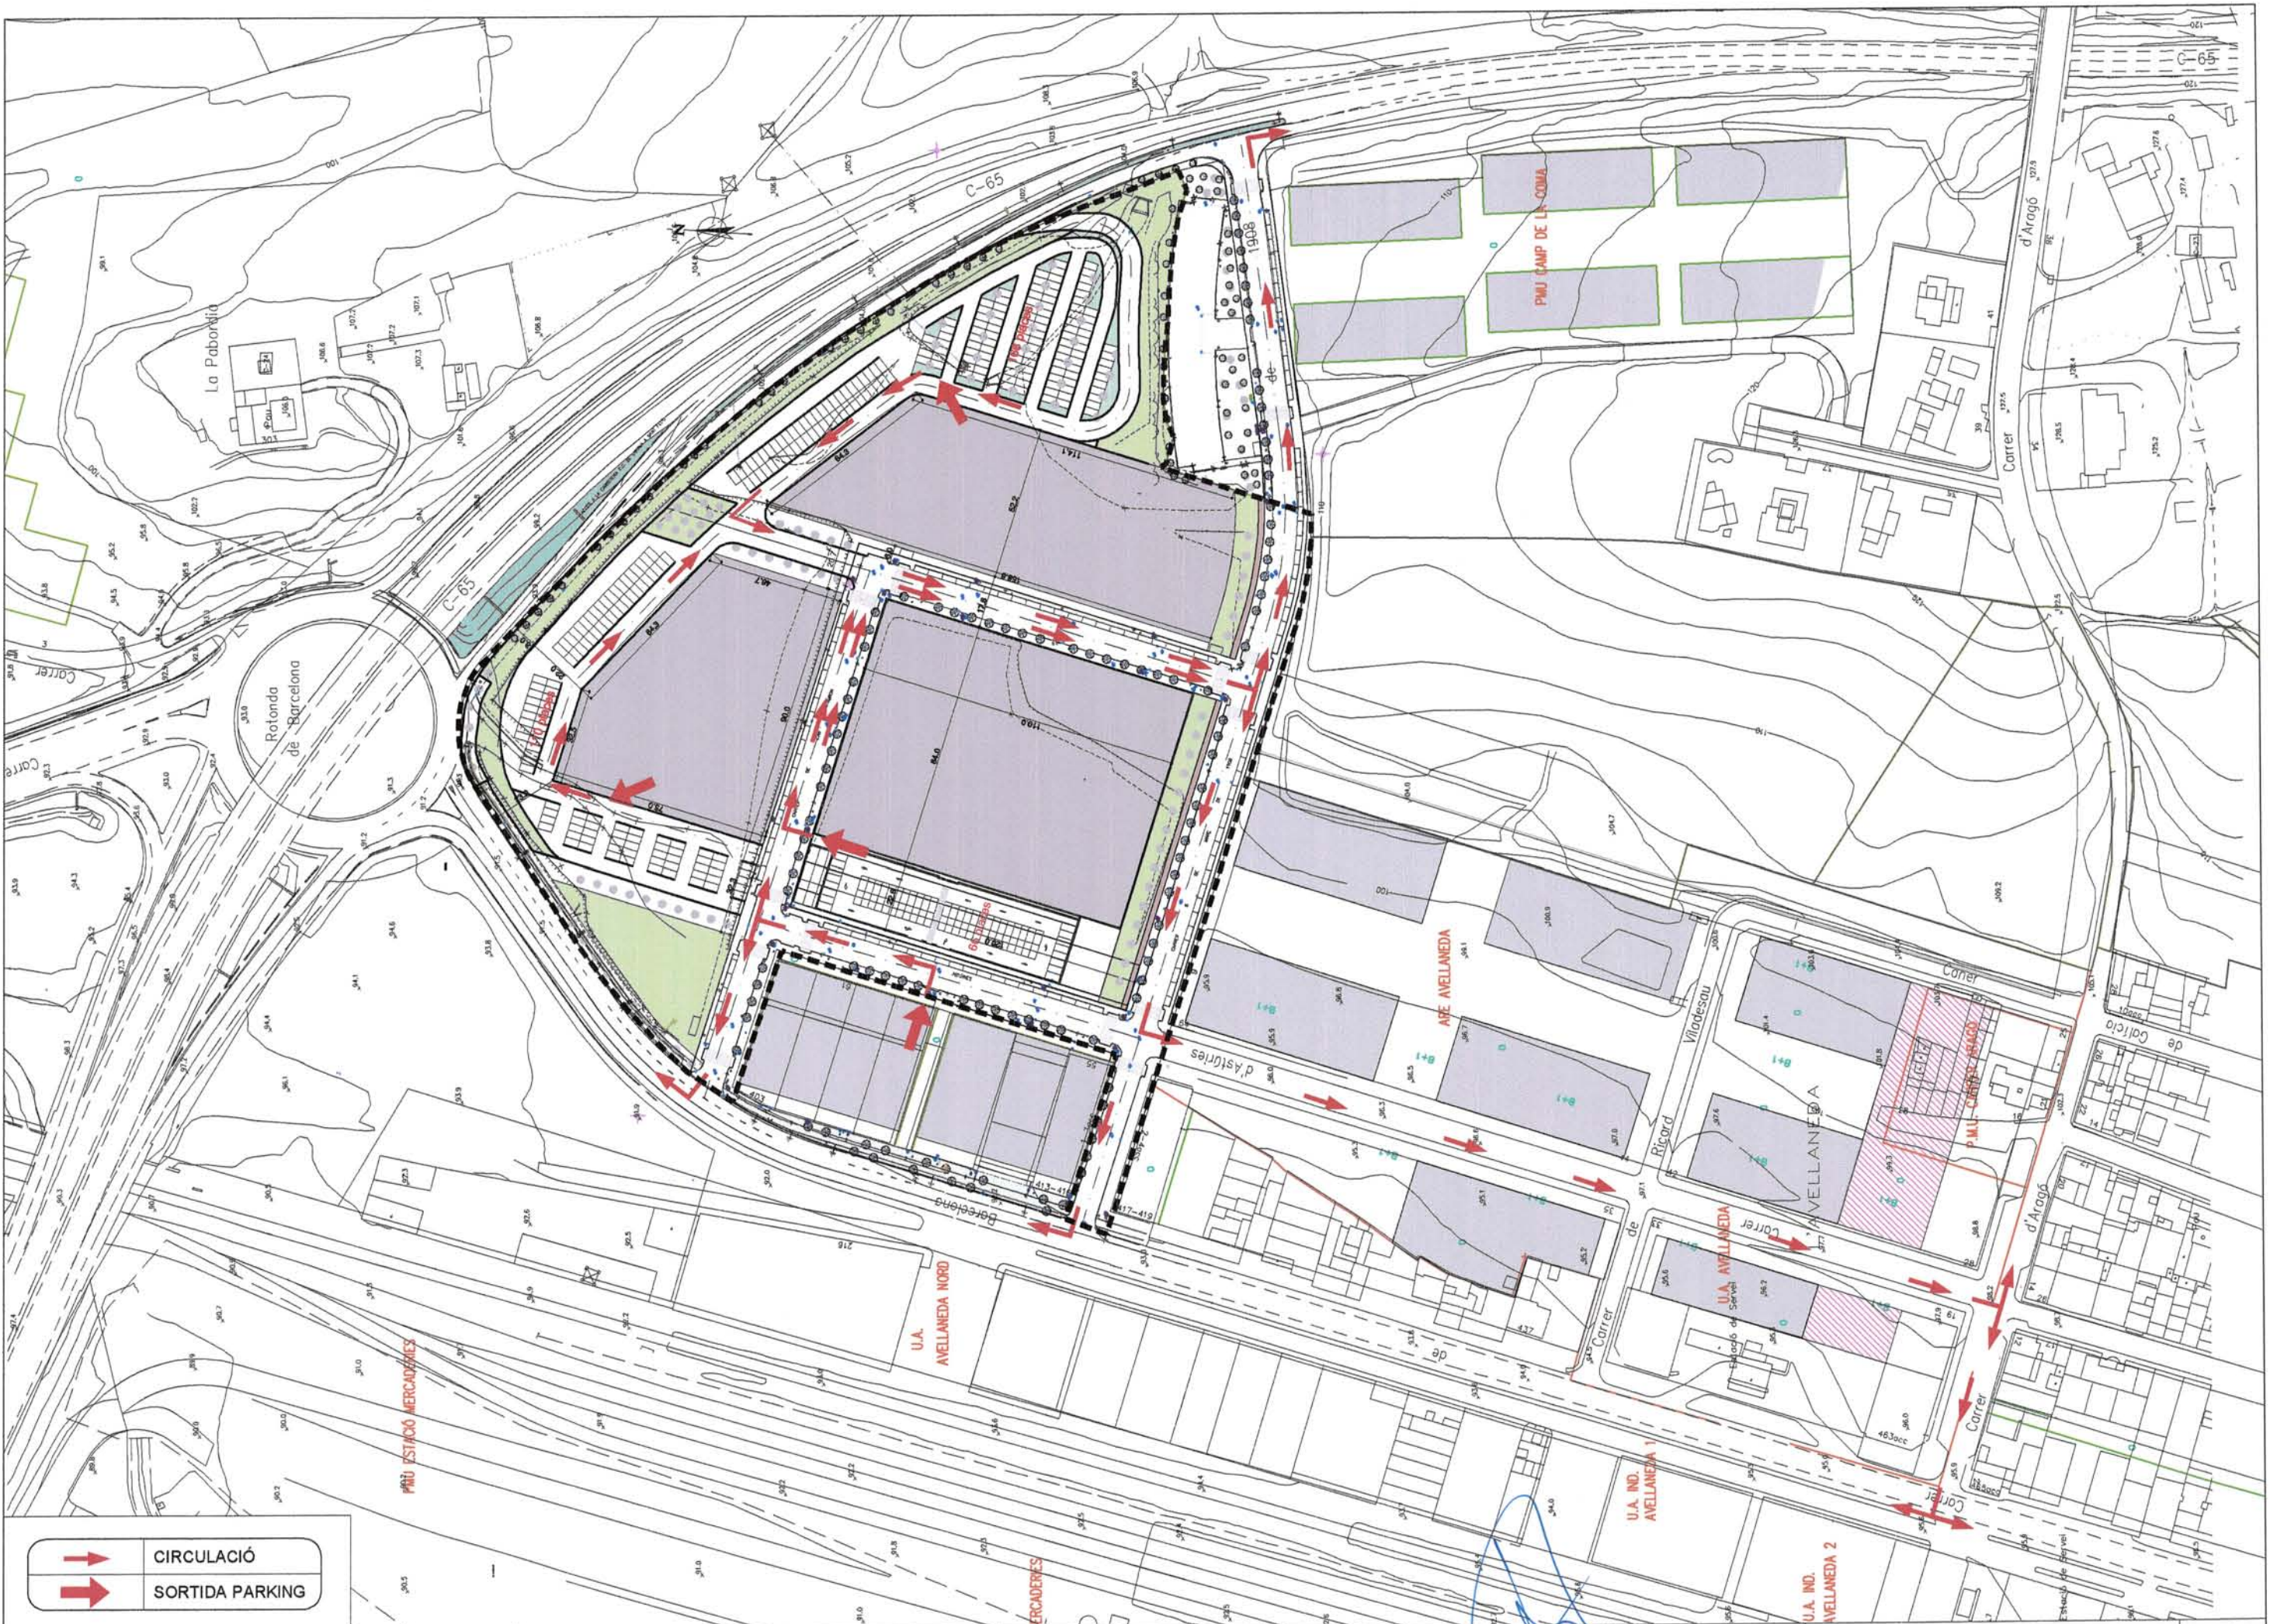

	CIRCULACIÓ
	SORTIDA PARKING

PROMOTOR:  
**INS NOU S.L.**

GIRONA  
JULIOL 2011

**PLA DE MILLORA URBANA UA CAN TURON  
ANNEX: PLA DE MOBILITAT**


CONSULTORS:  
**Crous/Grabuleda/Riera**  
ARQUITECTES S.L.P.

**CRUIS GRABULEDA RIERA**  
TEL 072 200 046

L'ENGINYER DE C.C.  
I PORTS:  
**XAVIER FRIGOLA MERCADER**  
NÚM. COL·LEGIAT 19.014

ESCALES:  
E: 1/2.000

ITINERARIS VIARIS SORTIDA

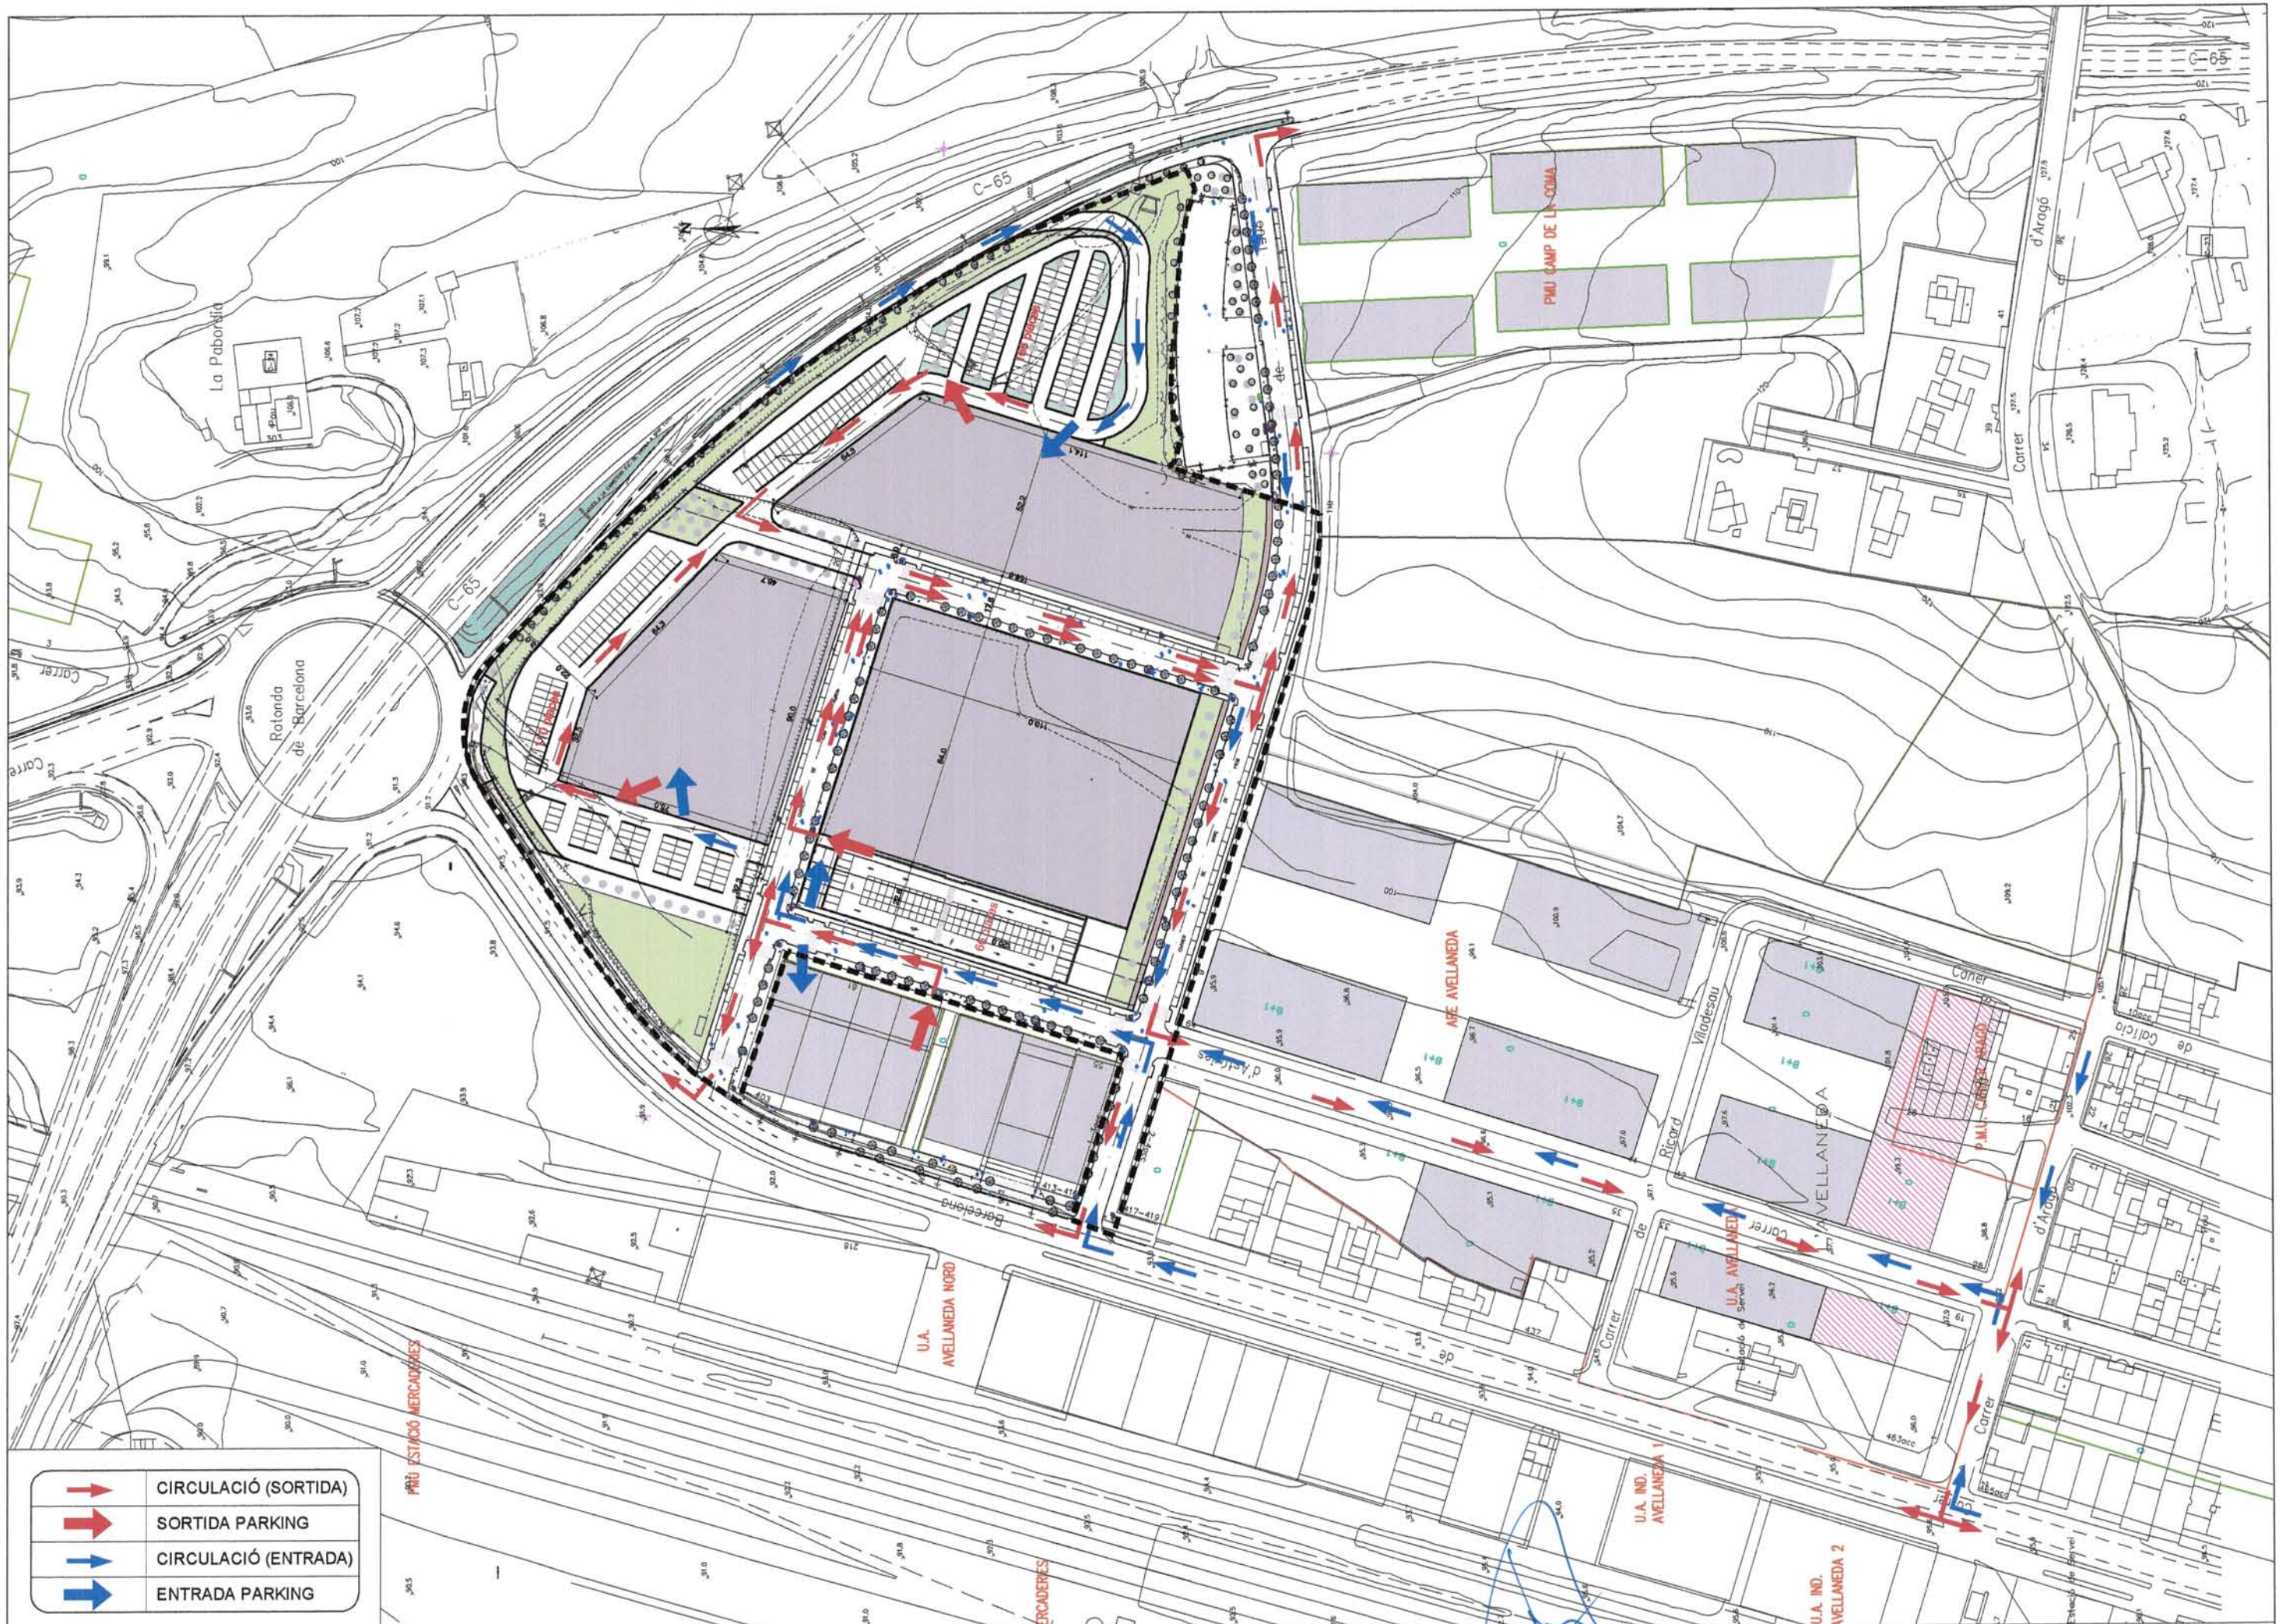

	CIRCULACIÓ (SORTIDA)
	SORTIDA PARKING
	CIRCULACIÓ (ENTRADA)
	ENTRADA PARKING

PROMOTOR:  
**INS NOU S.L.**

GIRONA  
JULIOL 2011

**PLA DE MILLORA URBANA UA CAN TURON  
ANNEX: PLA DE MOBILITAT**


CONSULTORS:  
**Crous/Grabuleda/Riera**  
ARQUITECTES S.L.P.

L'ENGINYER DE C.C.  
I PORTS:  
XAVIER FRIGOLA MERCADER  
NOM. COL·LEGIAT 19.014

ESCALES:  
E:1/2.000

SUPERPOSICIÓ ITINERARIS VEHICLES



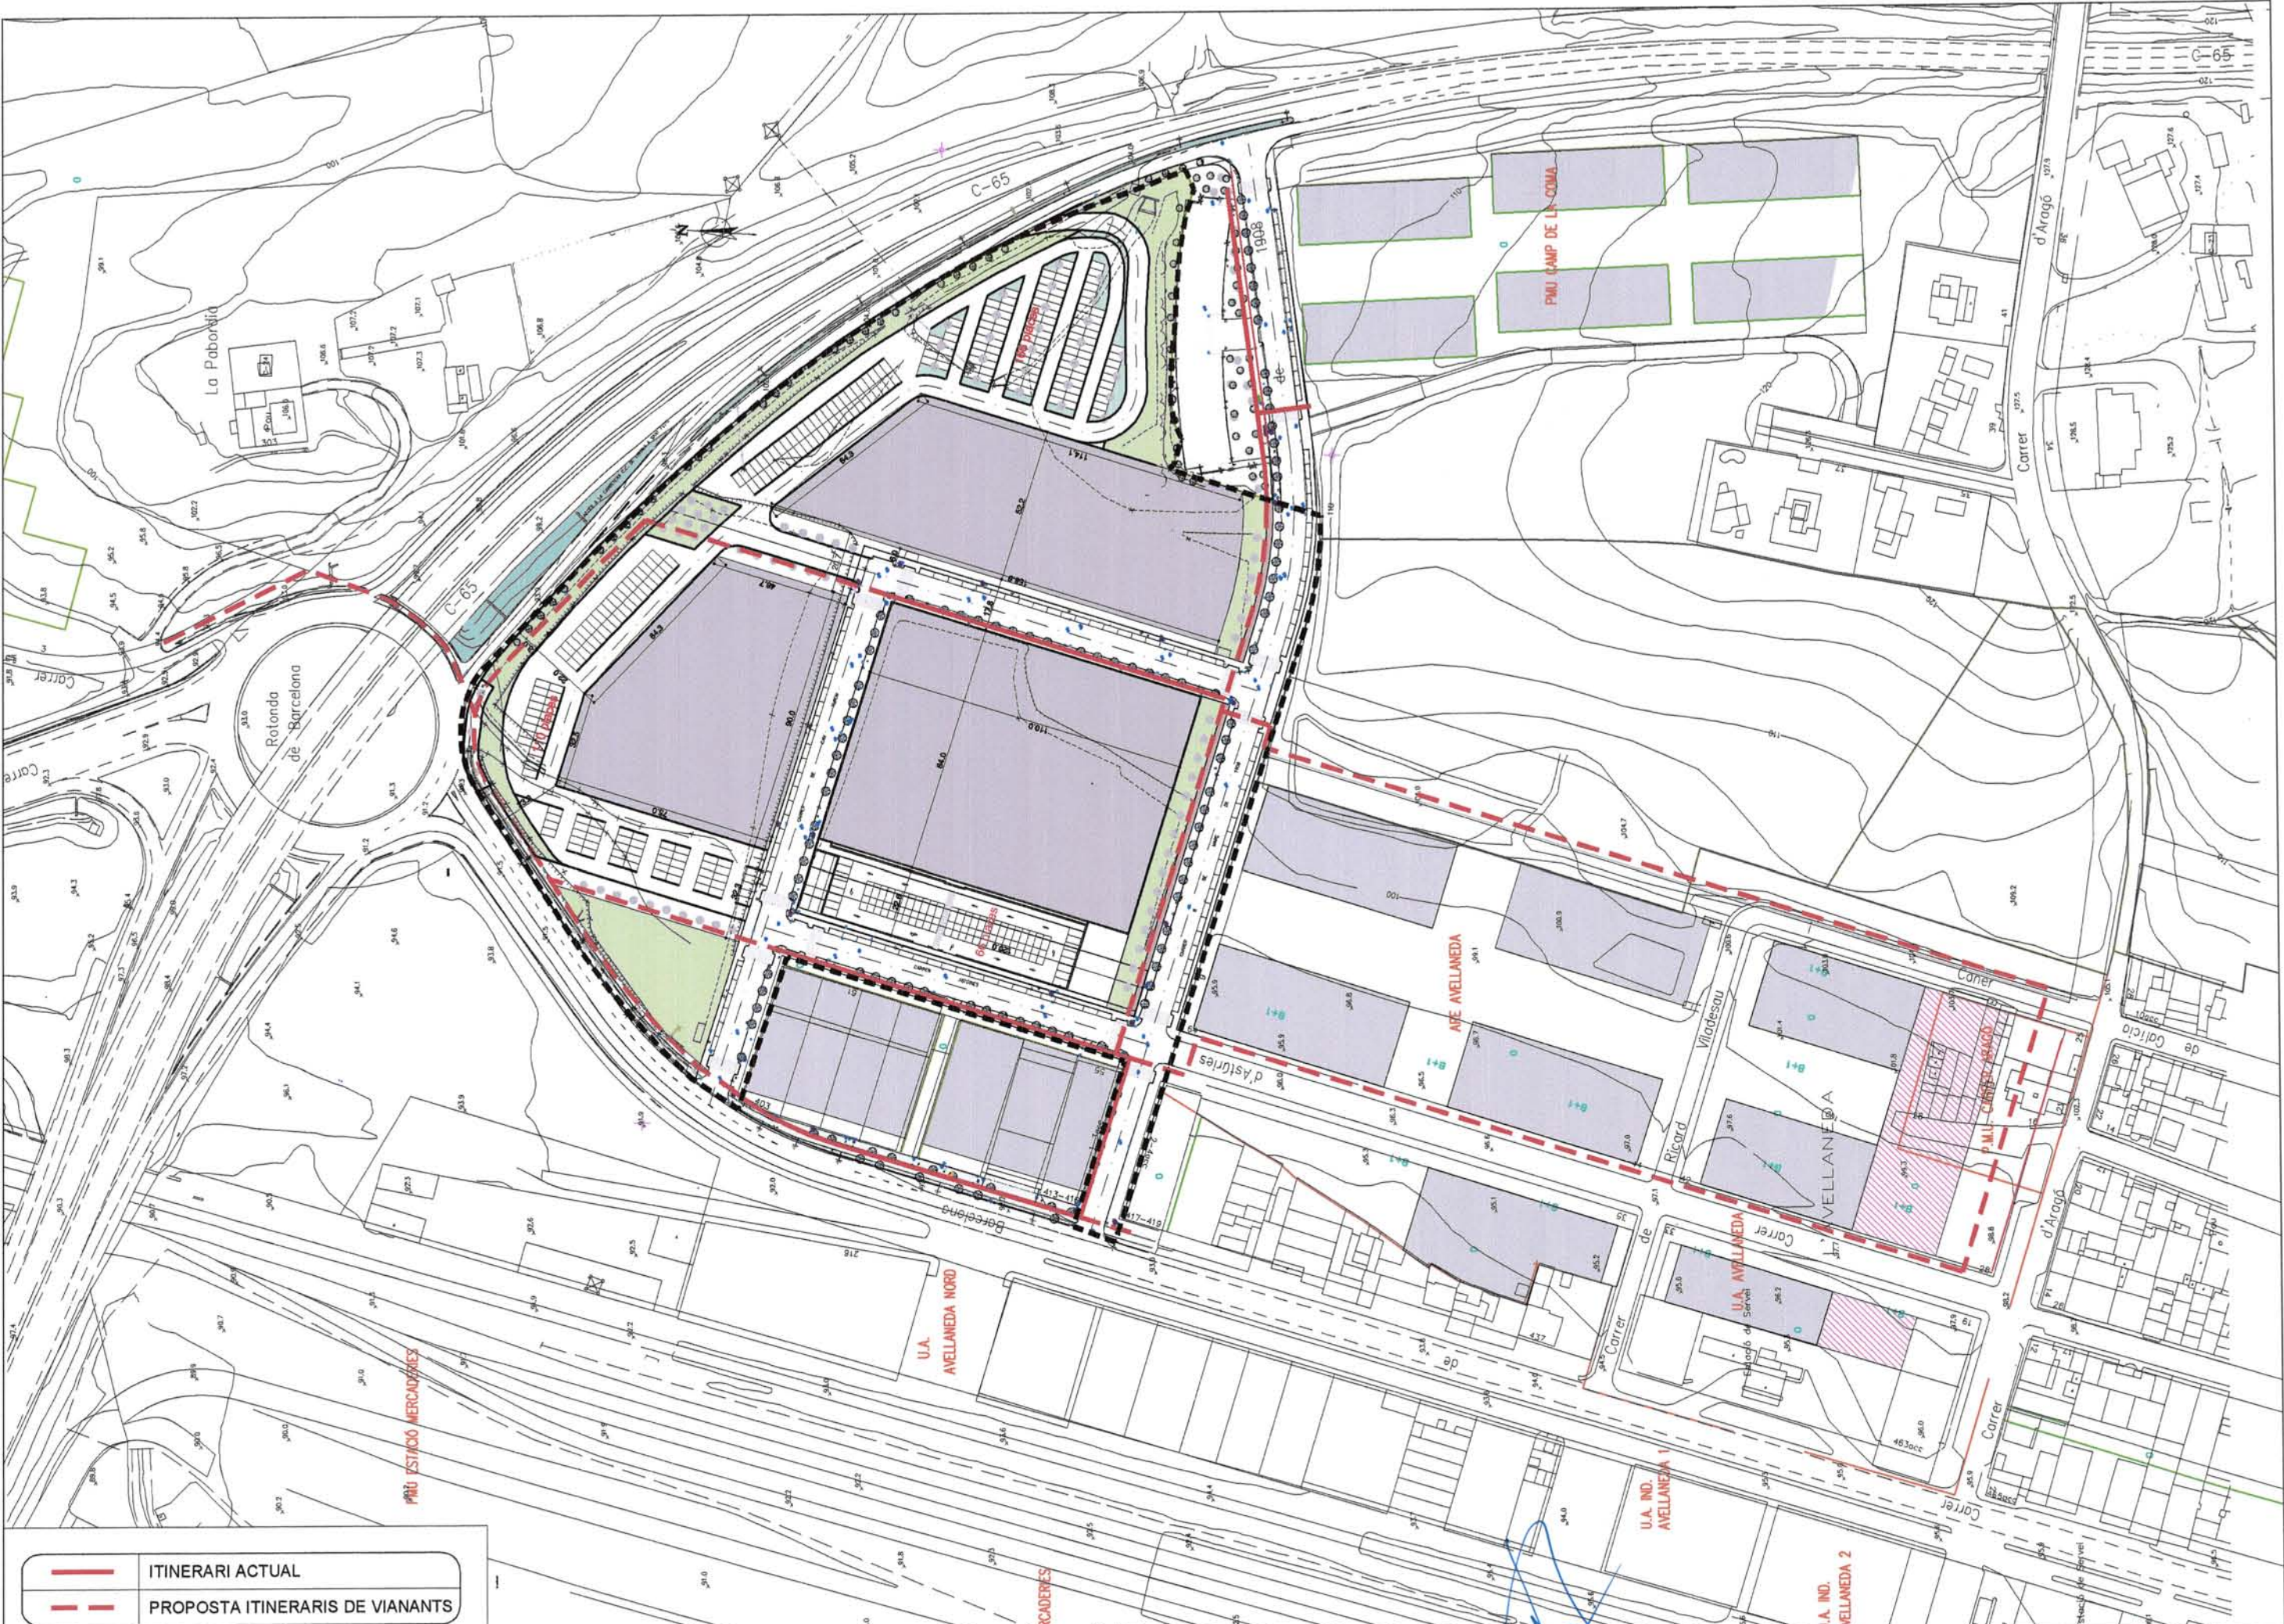

	ITINERARI ACTUAL
	PROPOSTA ITINERARIS DE VIANANTS

PROMOTOR:  
**INS NOU S.L.**

GIRONA  
JULIOL 2011


**PLA DE MILLORA URBANA UA CAN TURON  
ANNEX: PLA DE MOBILITAT**


CONSULTORS:  
**Crous/Grabuleda/Riera**  
ARQUITECTES S.L.P.

ENGINYER DE C.C.  
I PORTS:  
**XAVIER FRIGOLA MERCADER**  
NÚM. COL·LEGIAT 19.014

ESCALES:  
1/2.000

ITINERARIS VIANANTS

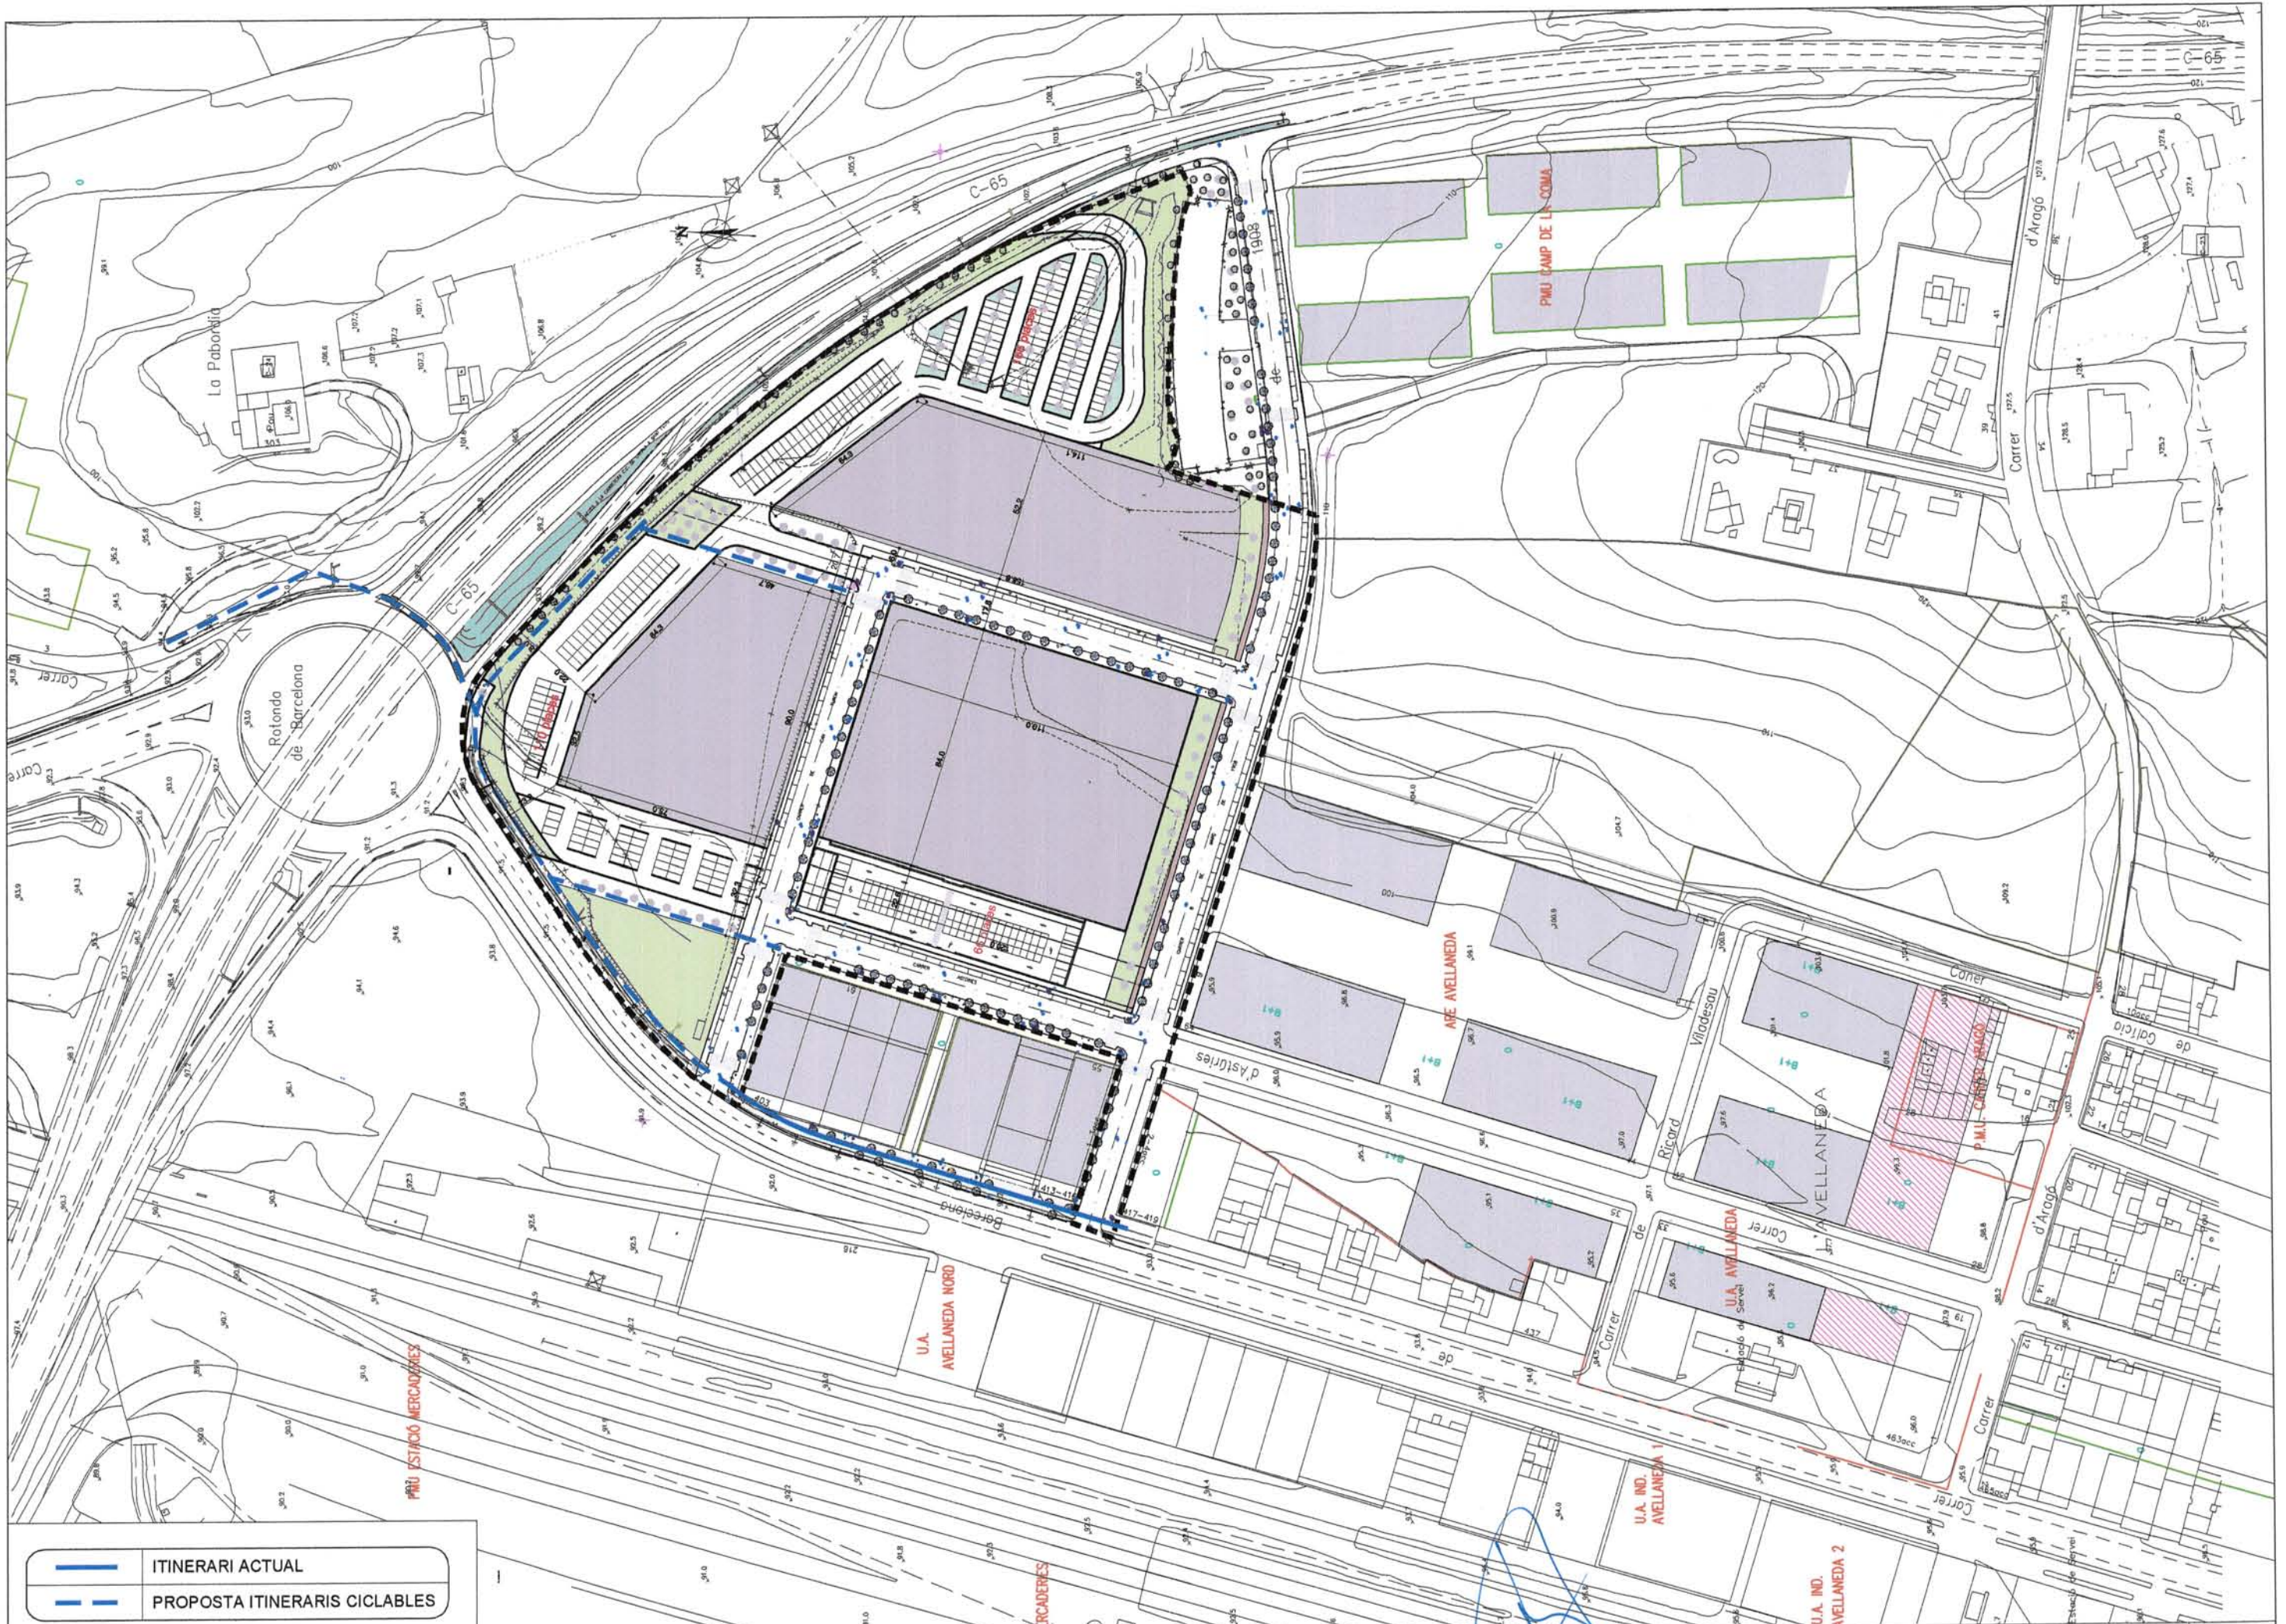

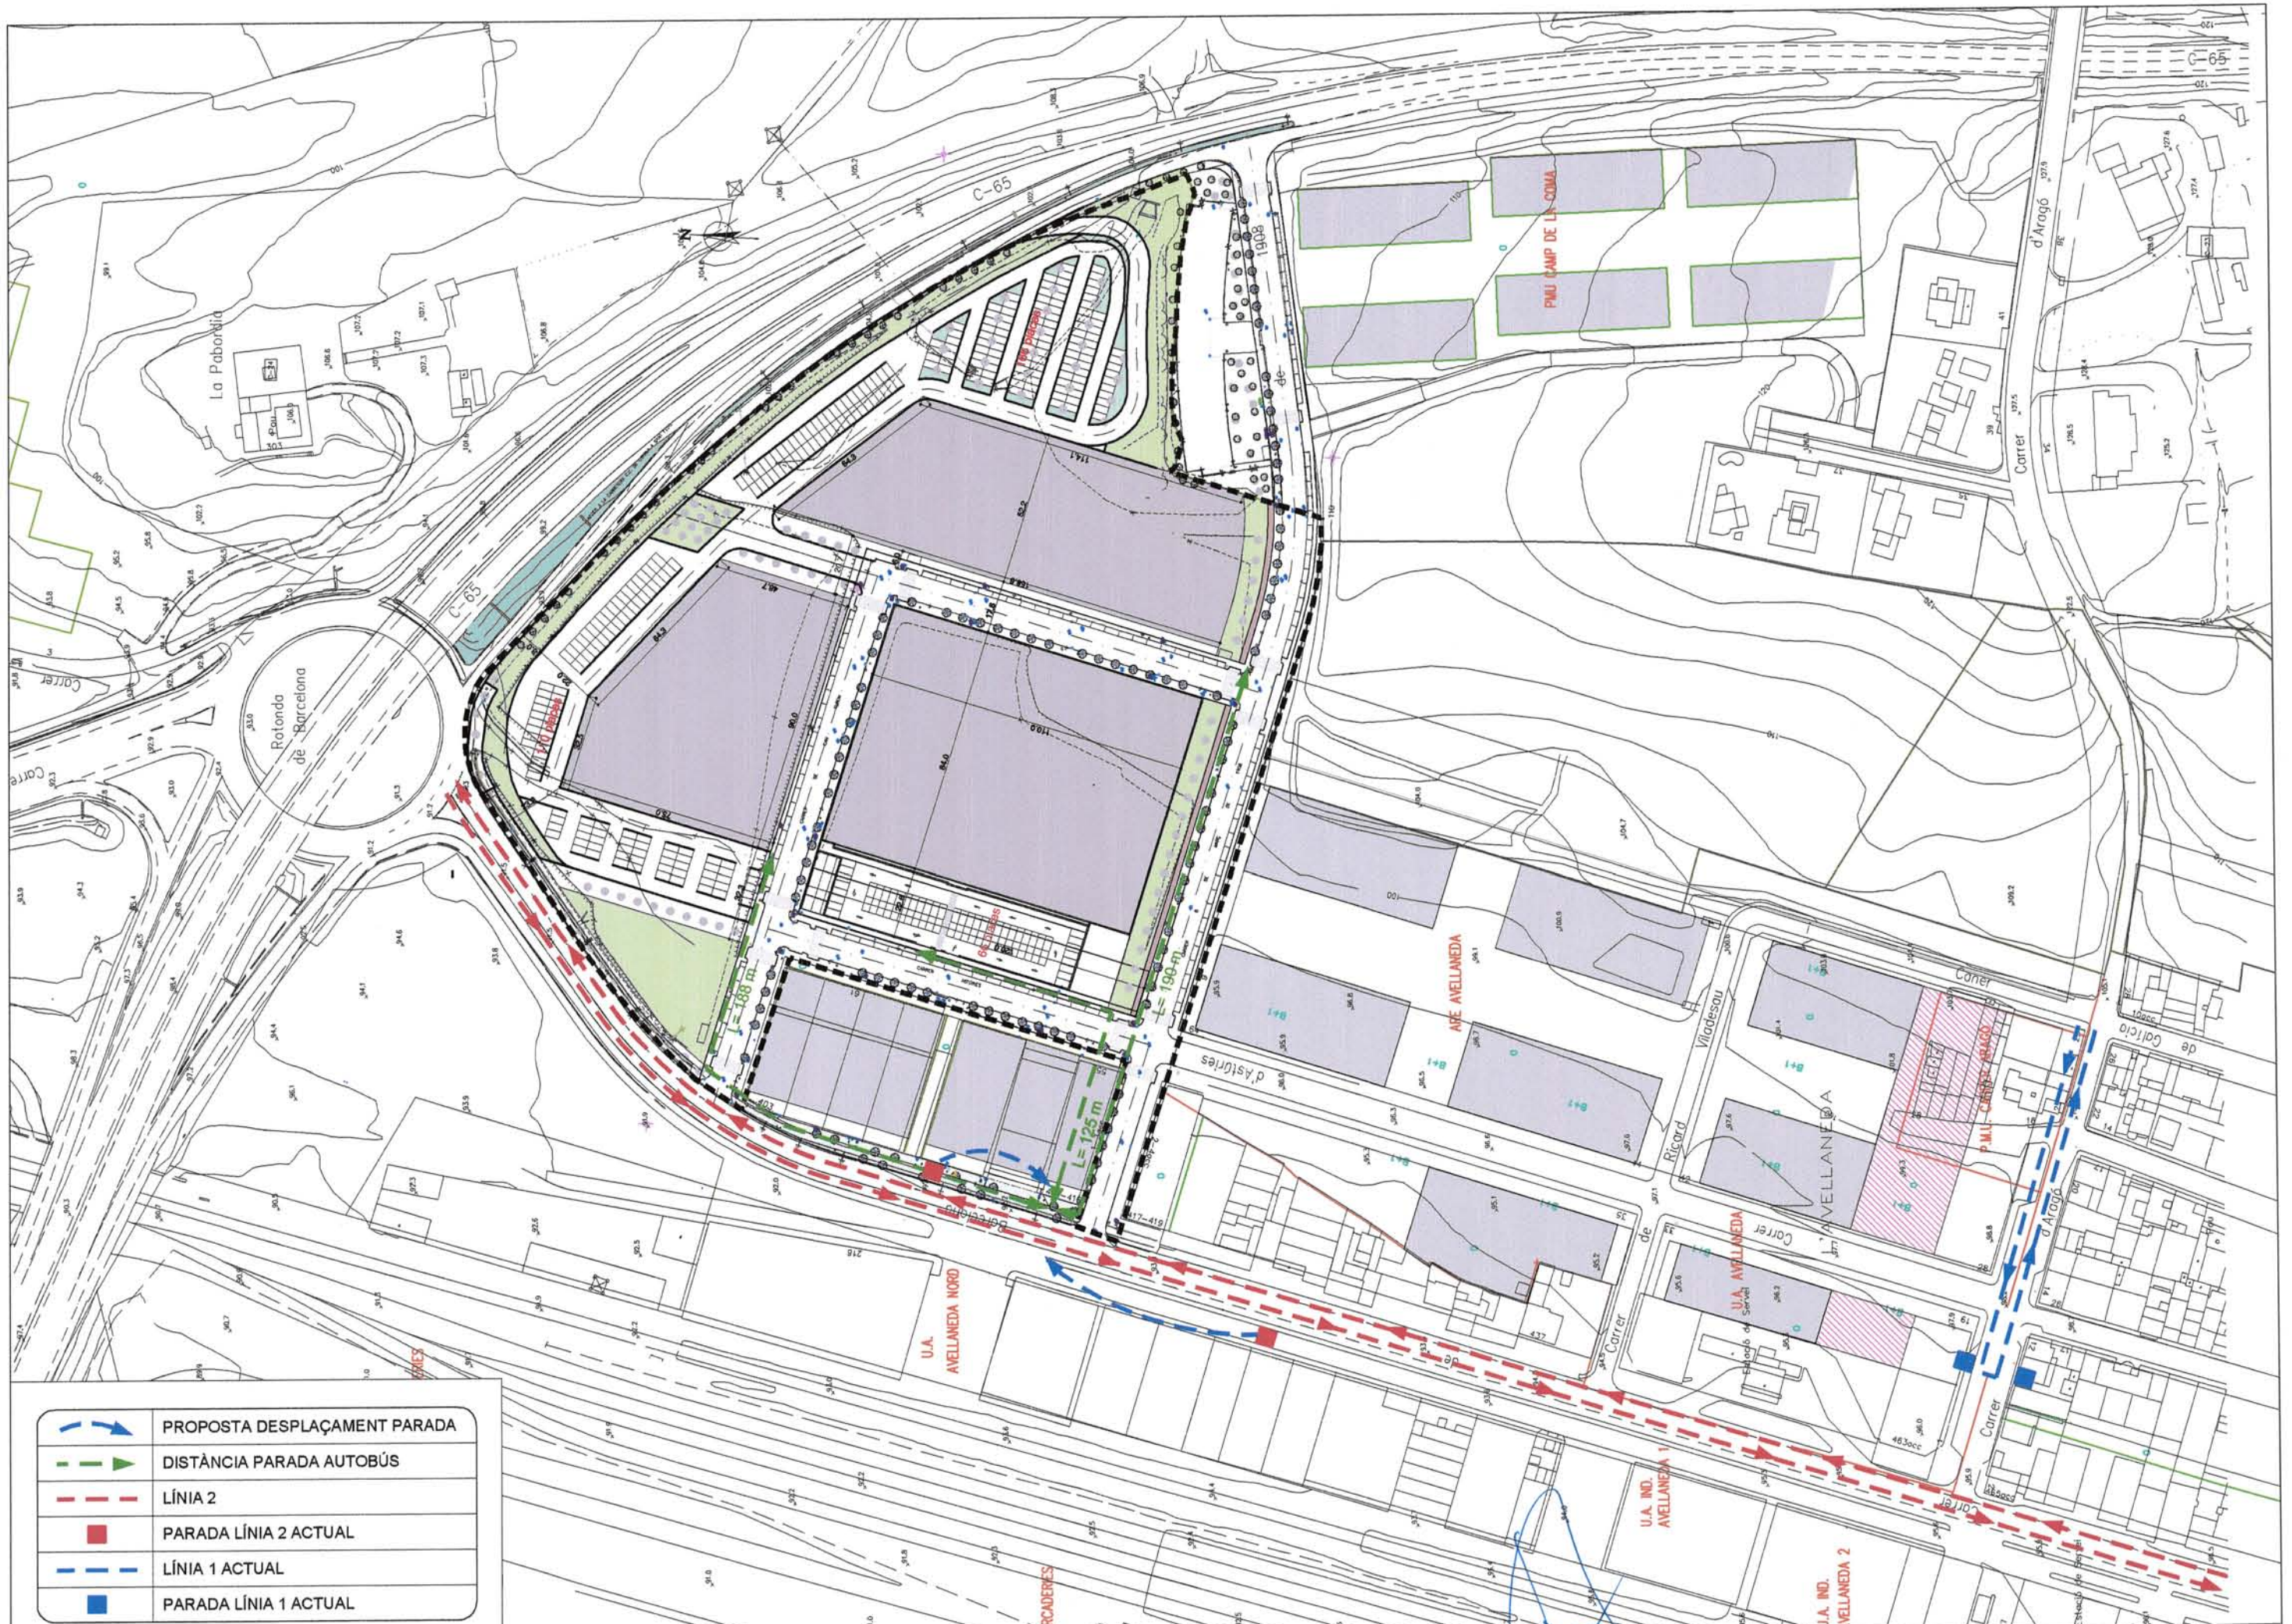

	PROPOSTA DESPLAÇAMENT PARADA
	DISTÀNCIA PARADA AUTOBÚS
	LÍNIA 2
	PARADA LÍNIA 2 ACTUAL
	LÍNIA 1 ACTUAL
	PARADA LÍNIA 1 ACTUAL

PROMOTOR:  
**INS NOU S.L.**

GIRONA  
JULIOL 2011

**PLA DE MILLORA URBANA UA CAN TURON  
ANNEX: PLA DE MOBILITAT**


CONSULTORS:  
**Crous/Grabuleda/Riera**  
ARQUITECTES S.L.P.




TEL. 072 200 946


L'ENGINYER DE C.C.  
I PORTS:  
**XAVIER FRIGOLA MERCADER**  
NÚM. COL·LEGIAT 19.014


ESCALES:  
E: 1:2.000

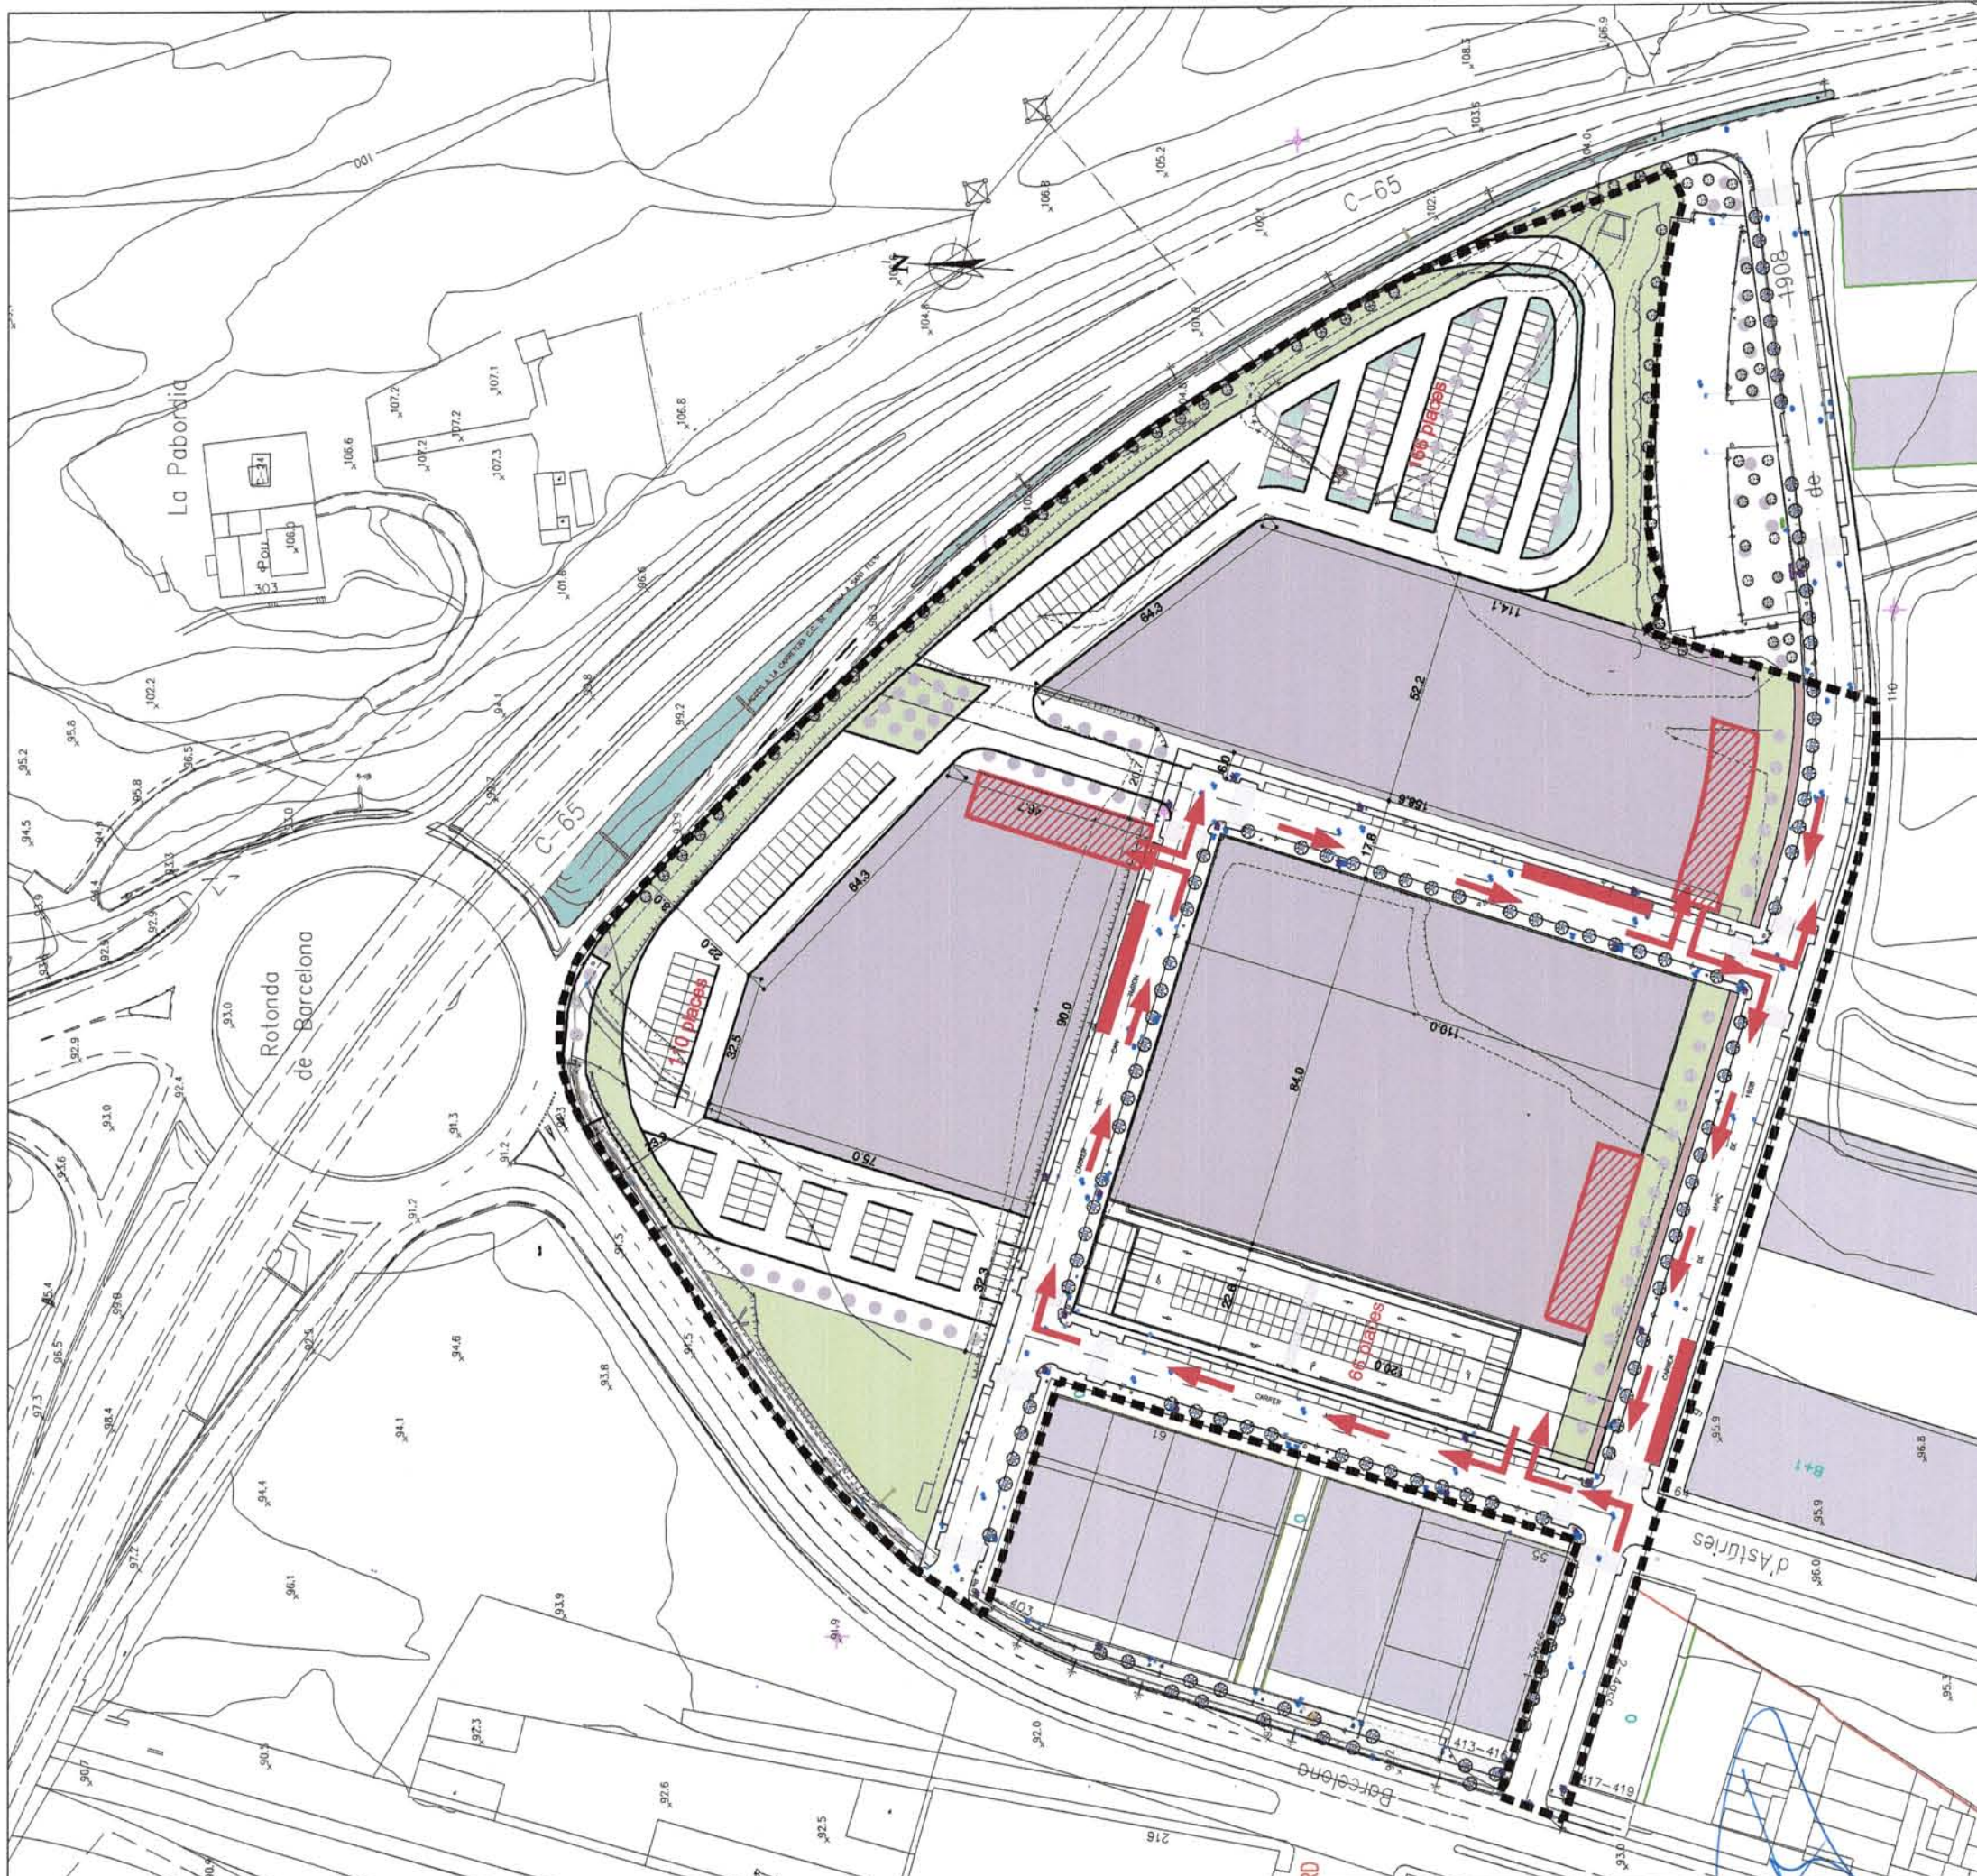ITINERARIS TRANSPORT COL·LECTIU




	MOLLS CÀRREGA I DESCÀRREGA
	SENTIT CIRCULACIÓ CAMIONS
	CÀRREGA I DESCÀRREGA EN VIAL (30 PLACES)

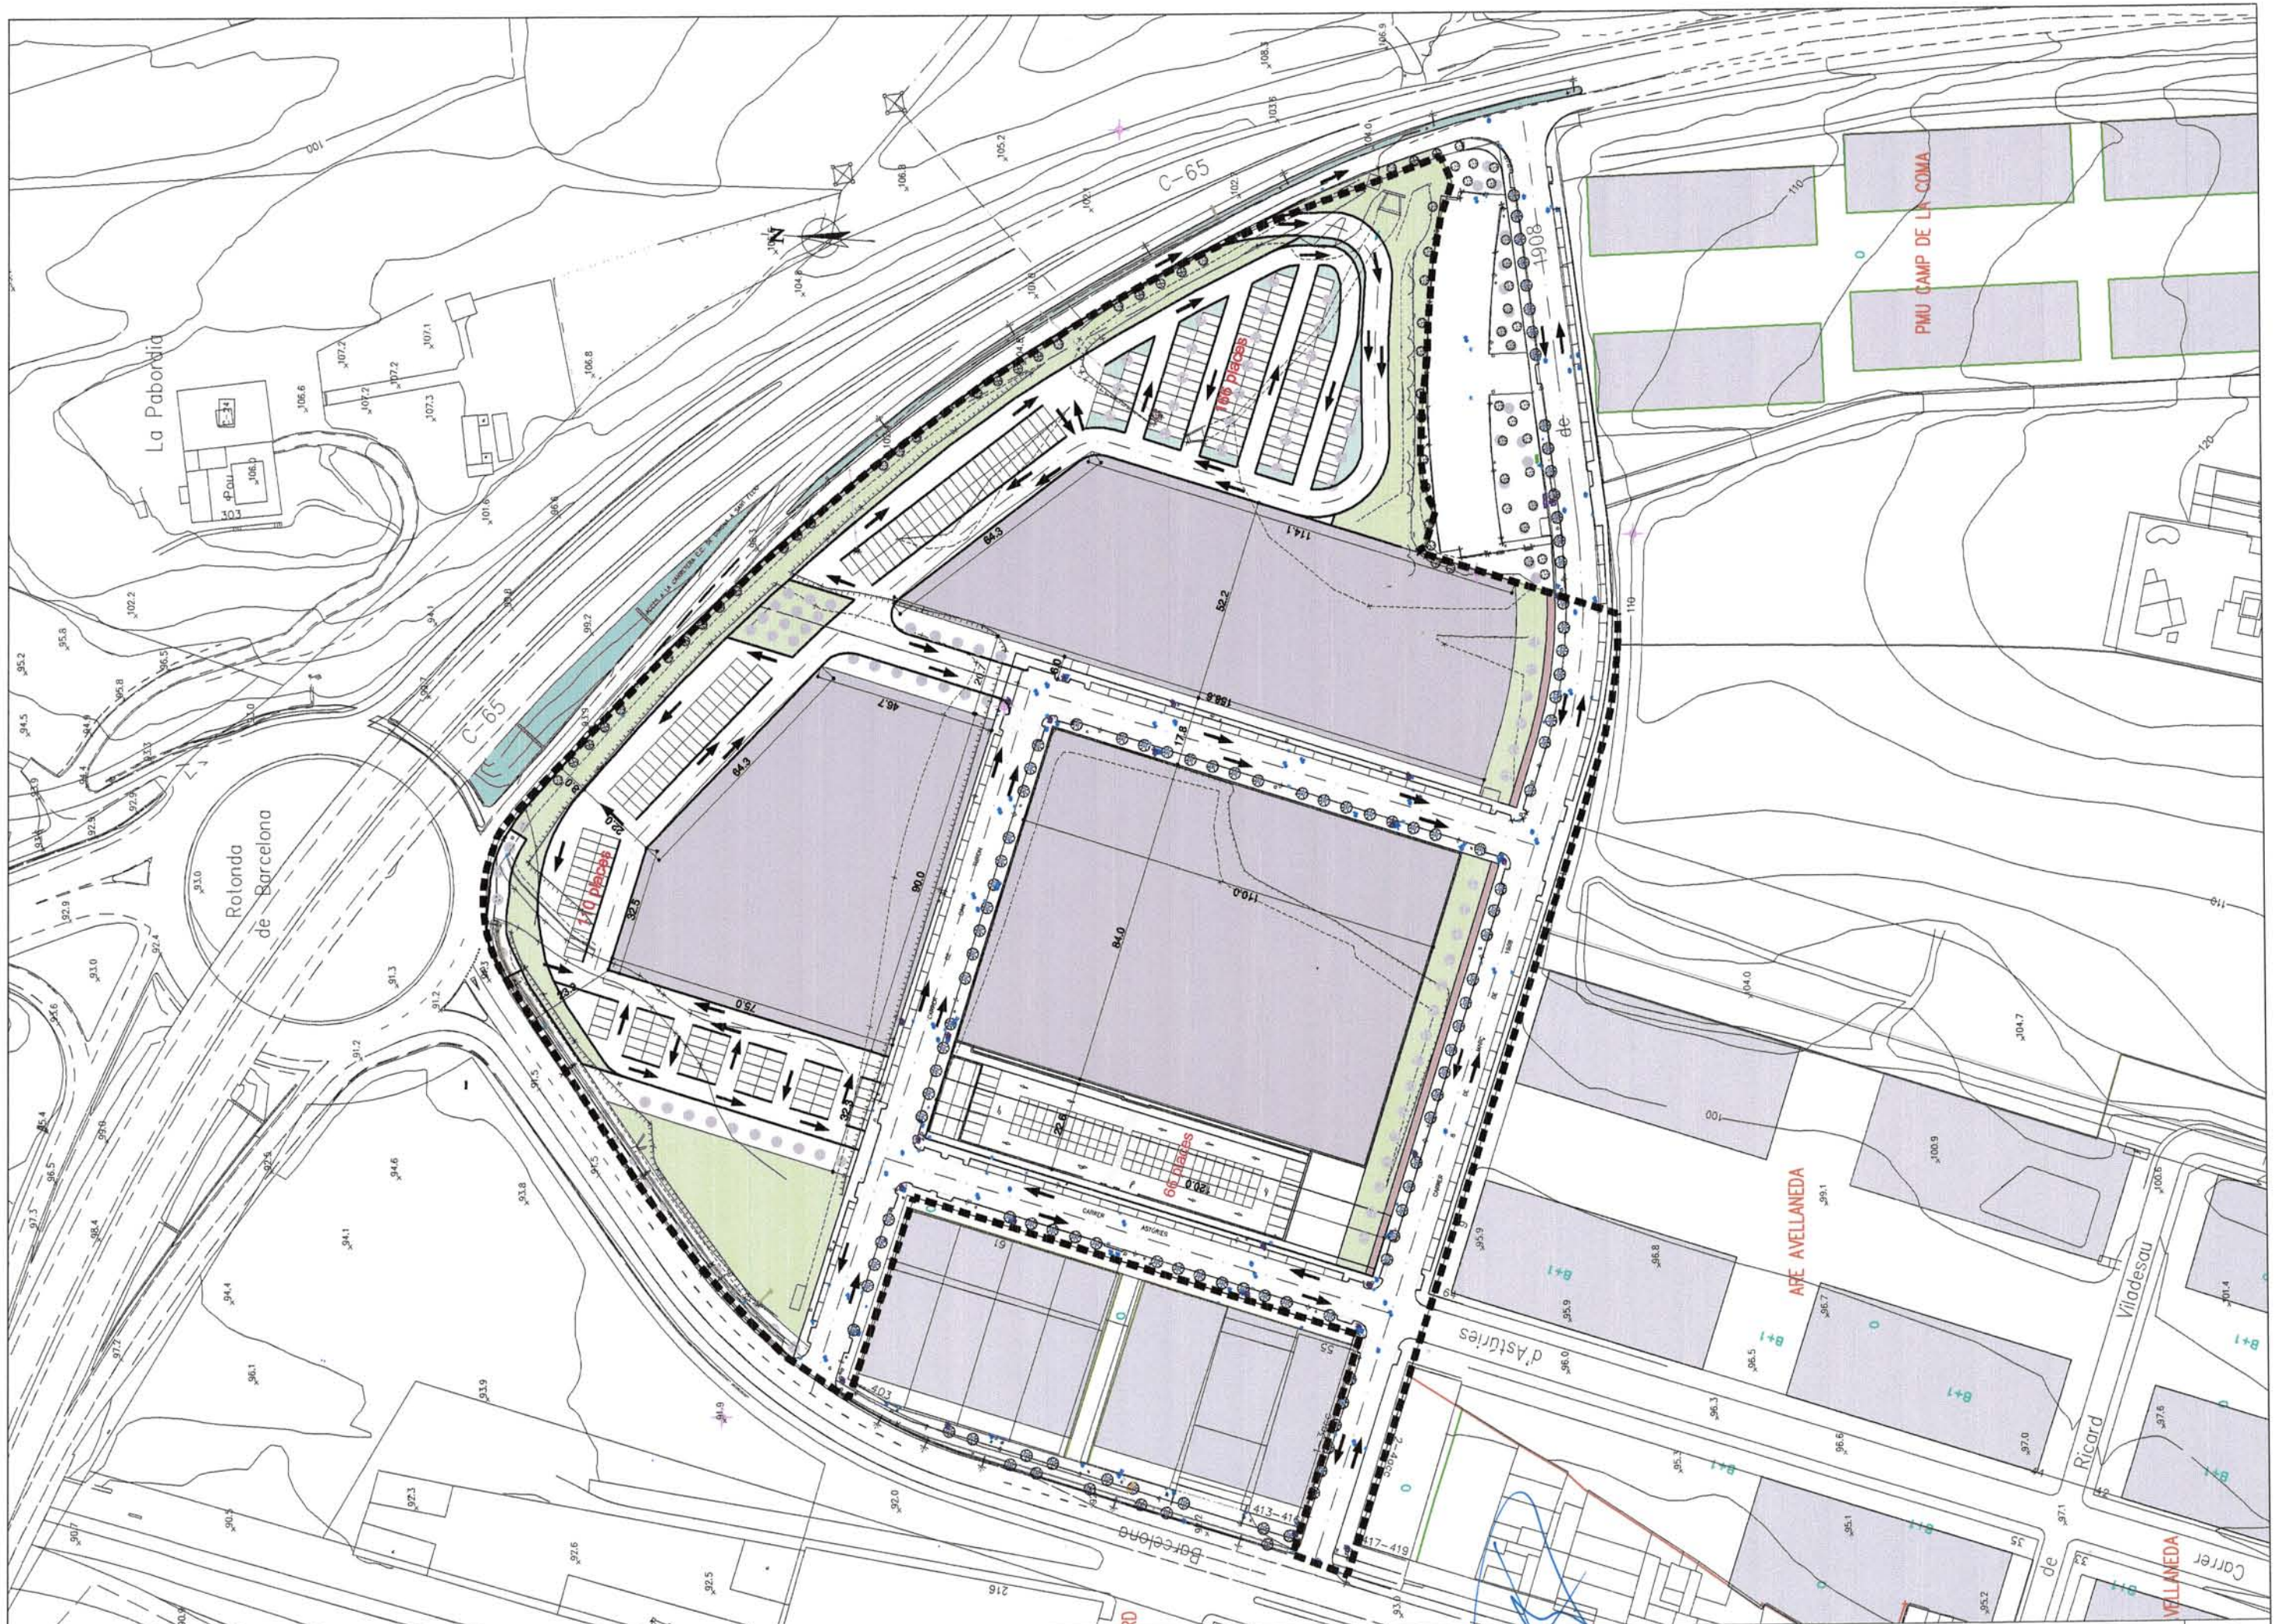

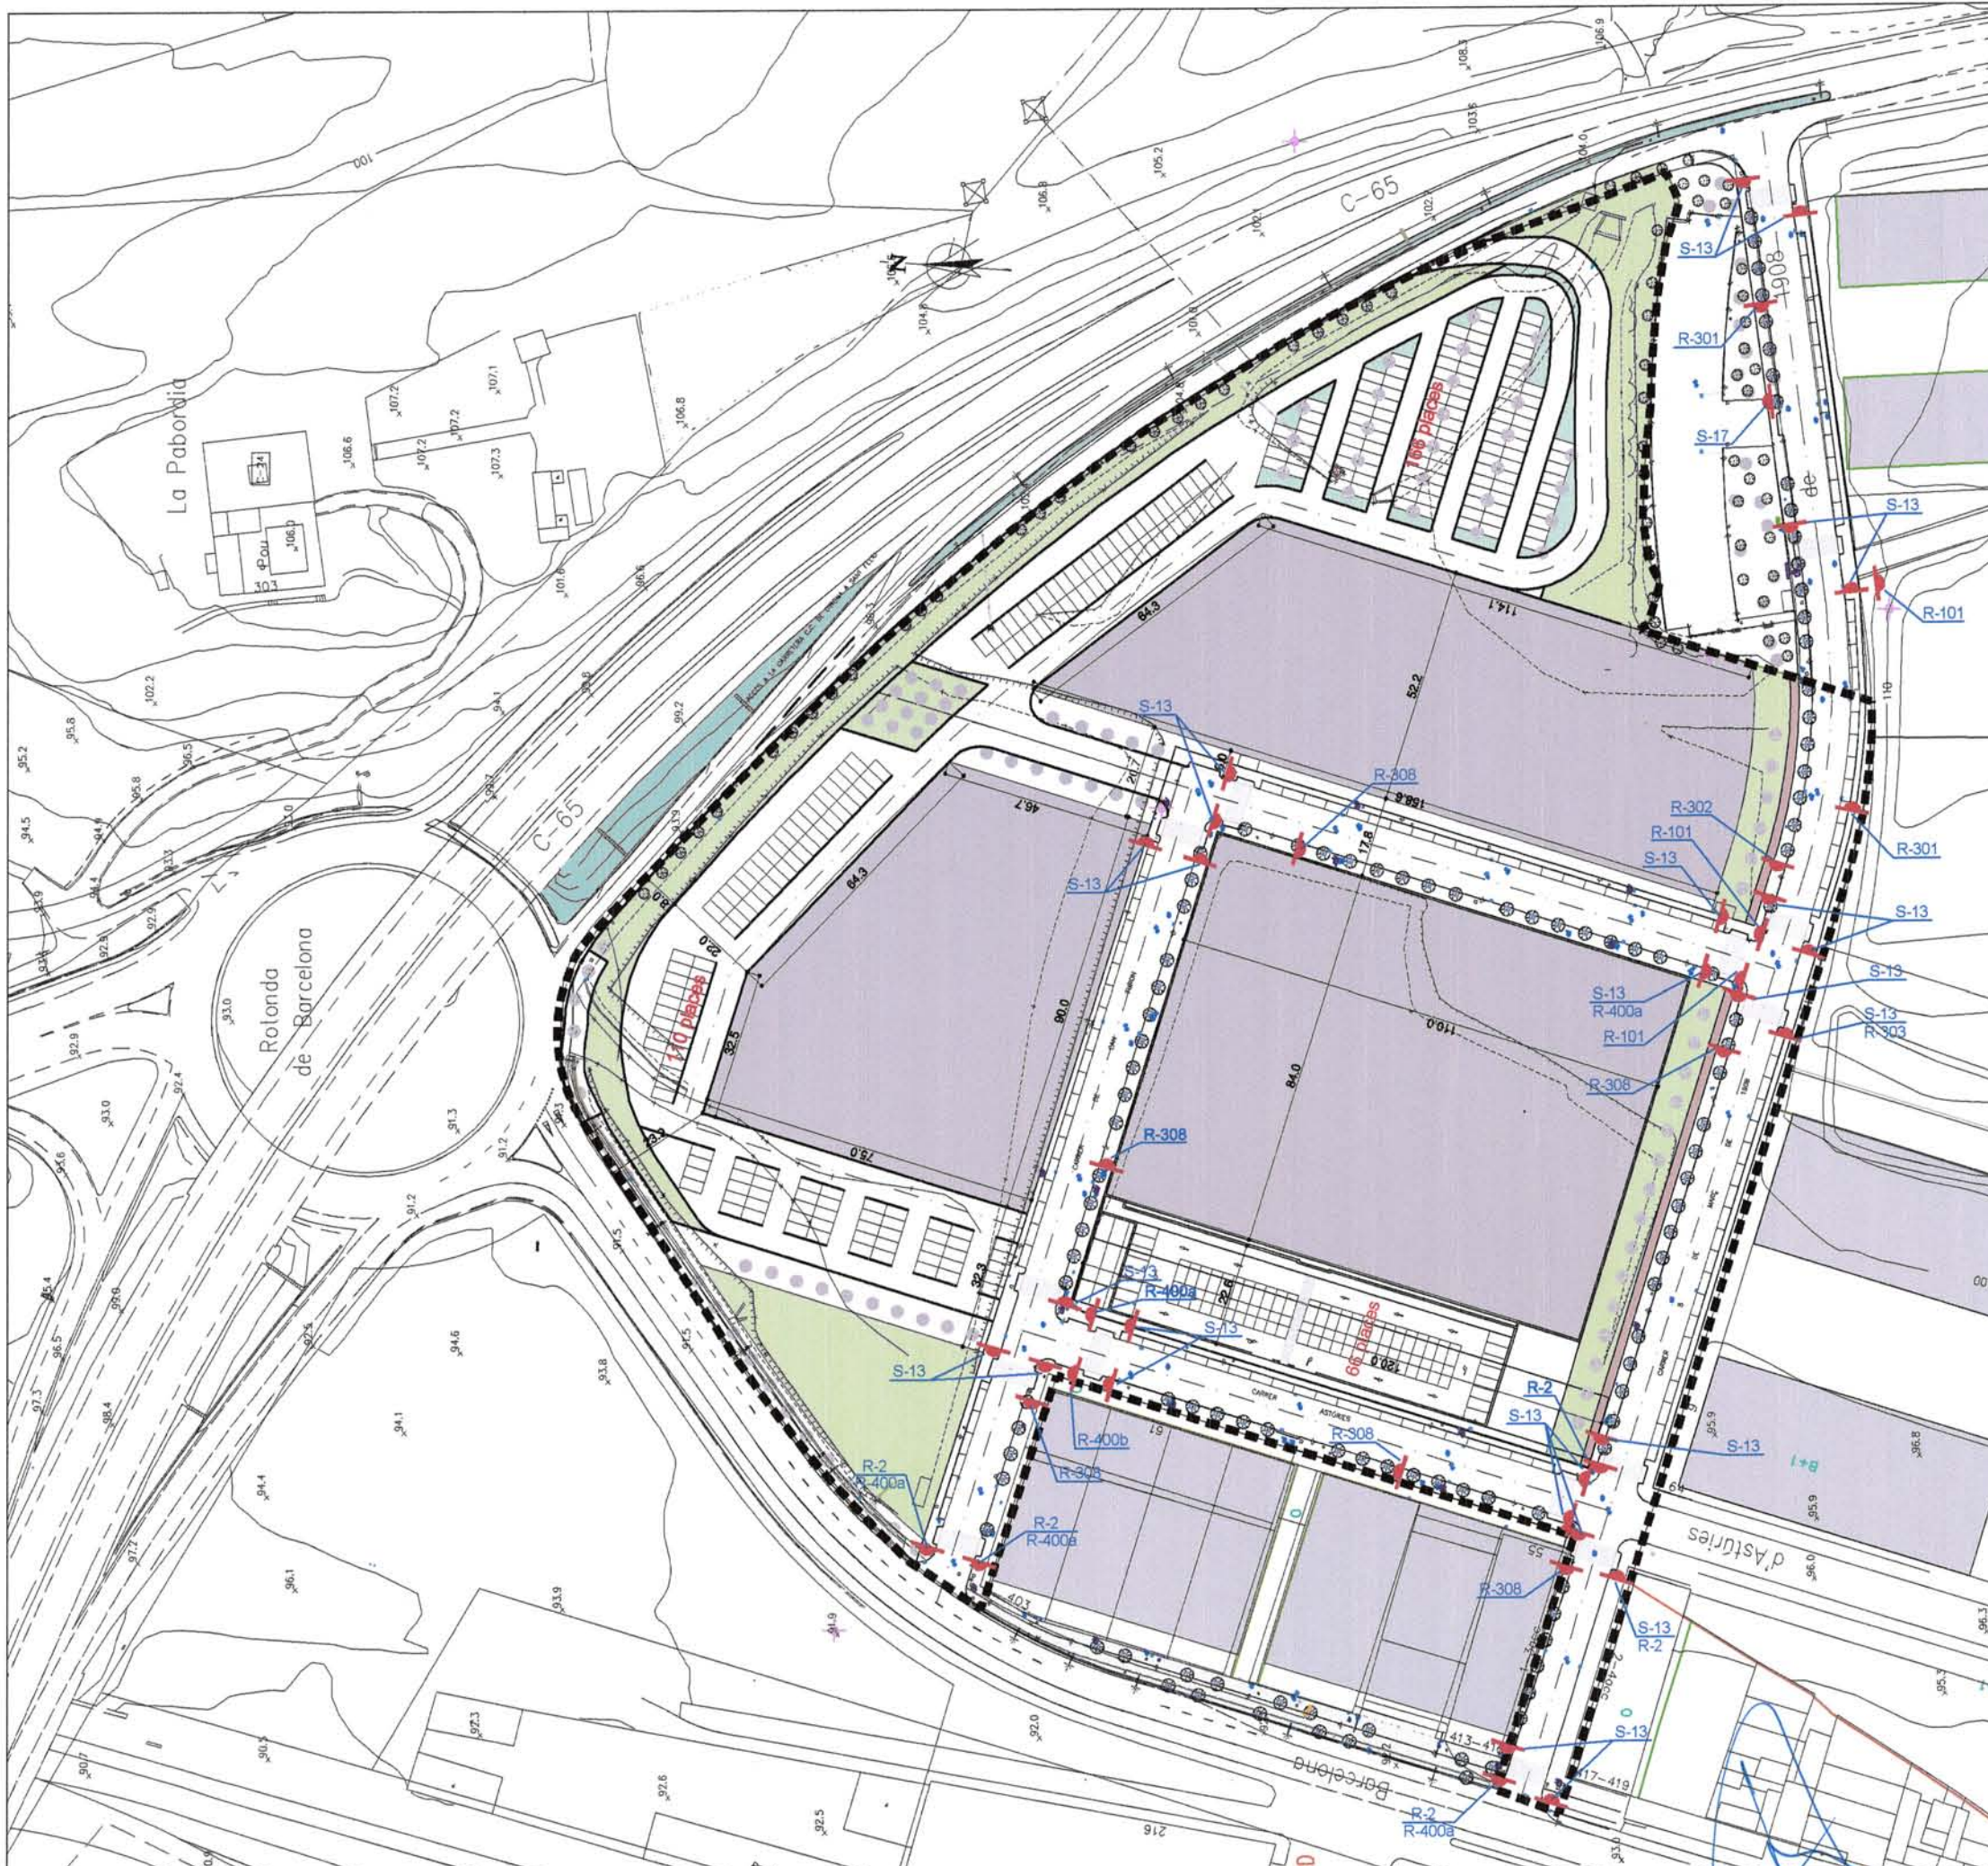

- |  |        |  |        |
|--|--------|--|--------|
|  | S-13   |  | R-301  |
|  | R-2    |  | R-302  |
|  | R-101  |  | R-303  |
|  | R-400a |  | R-400b |
|  | R-308  |  | S-17   |

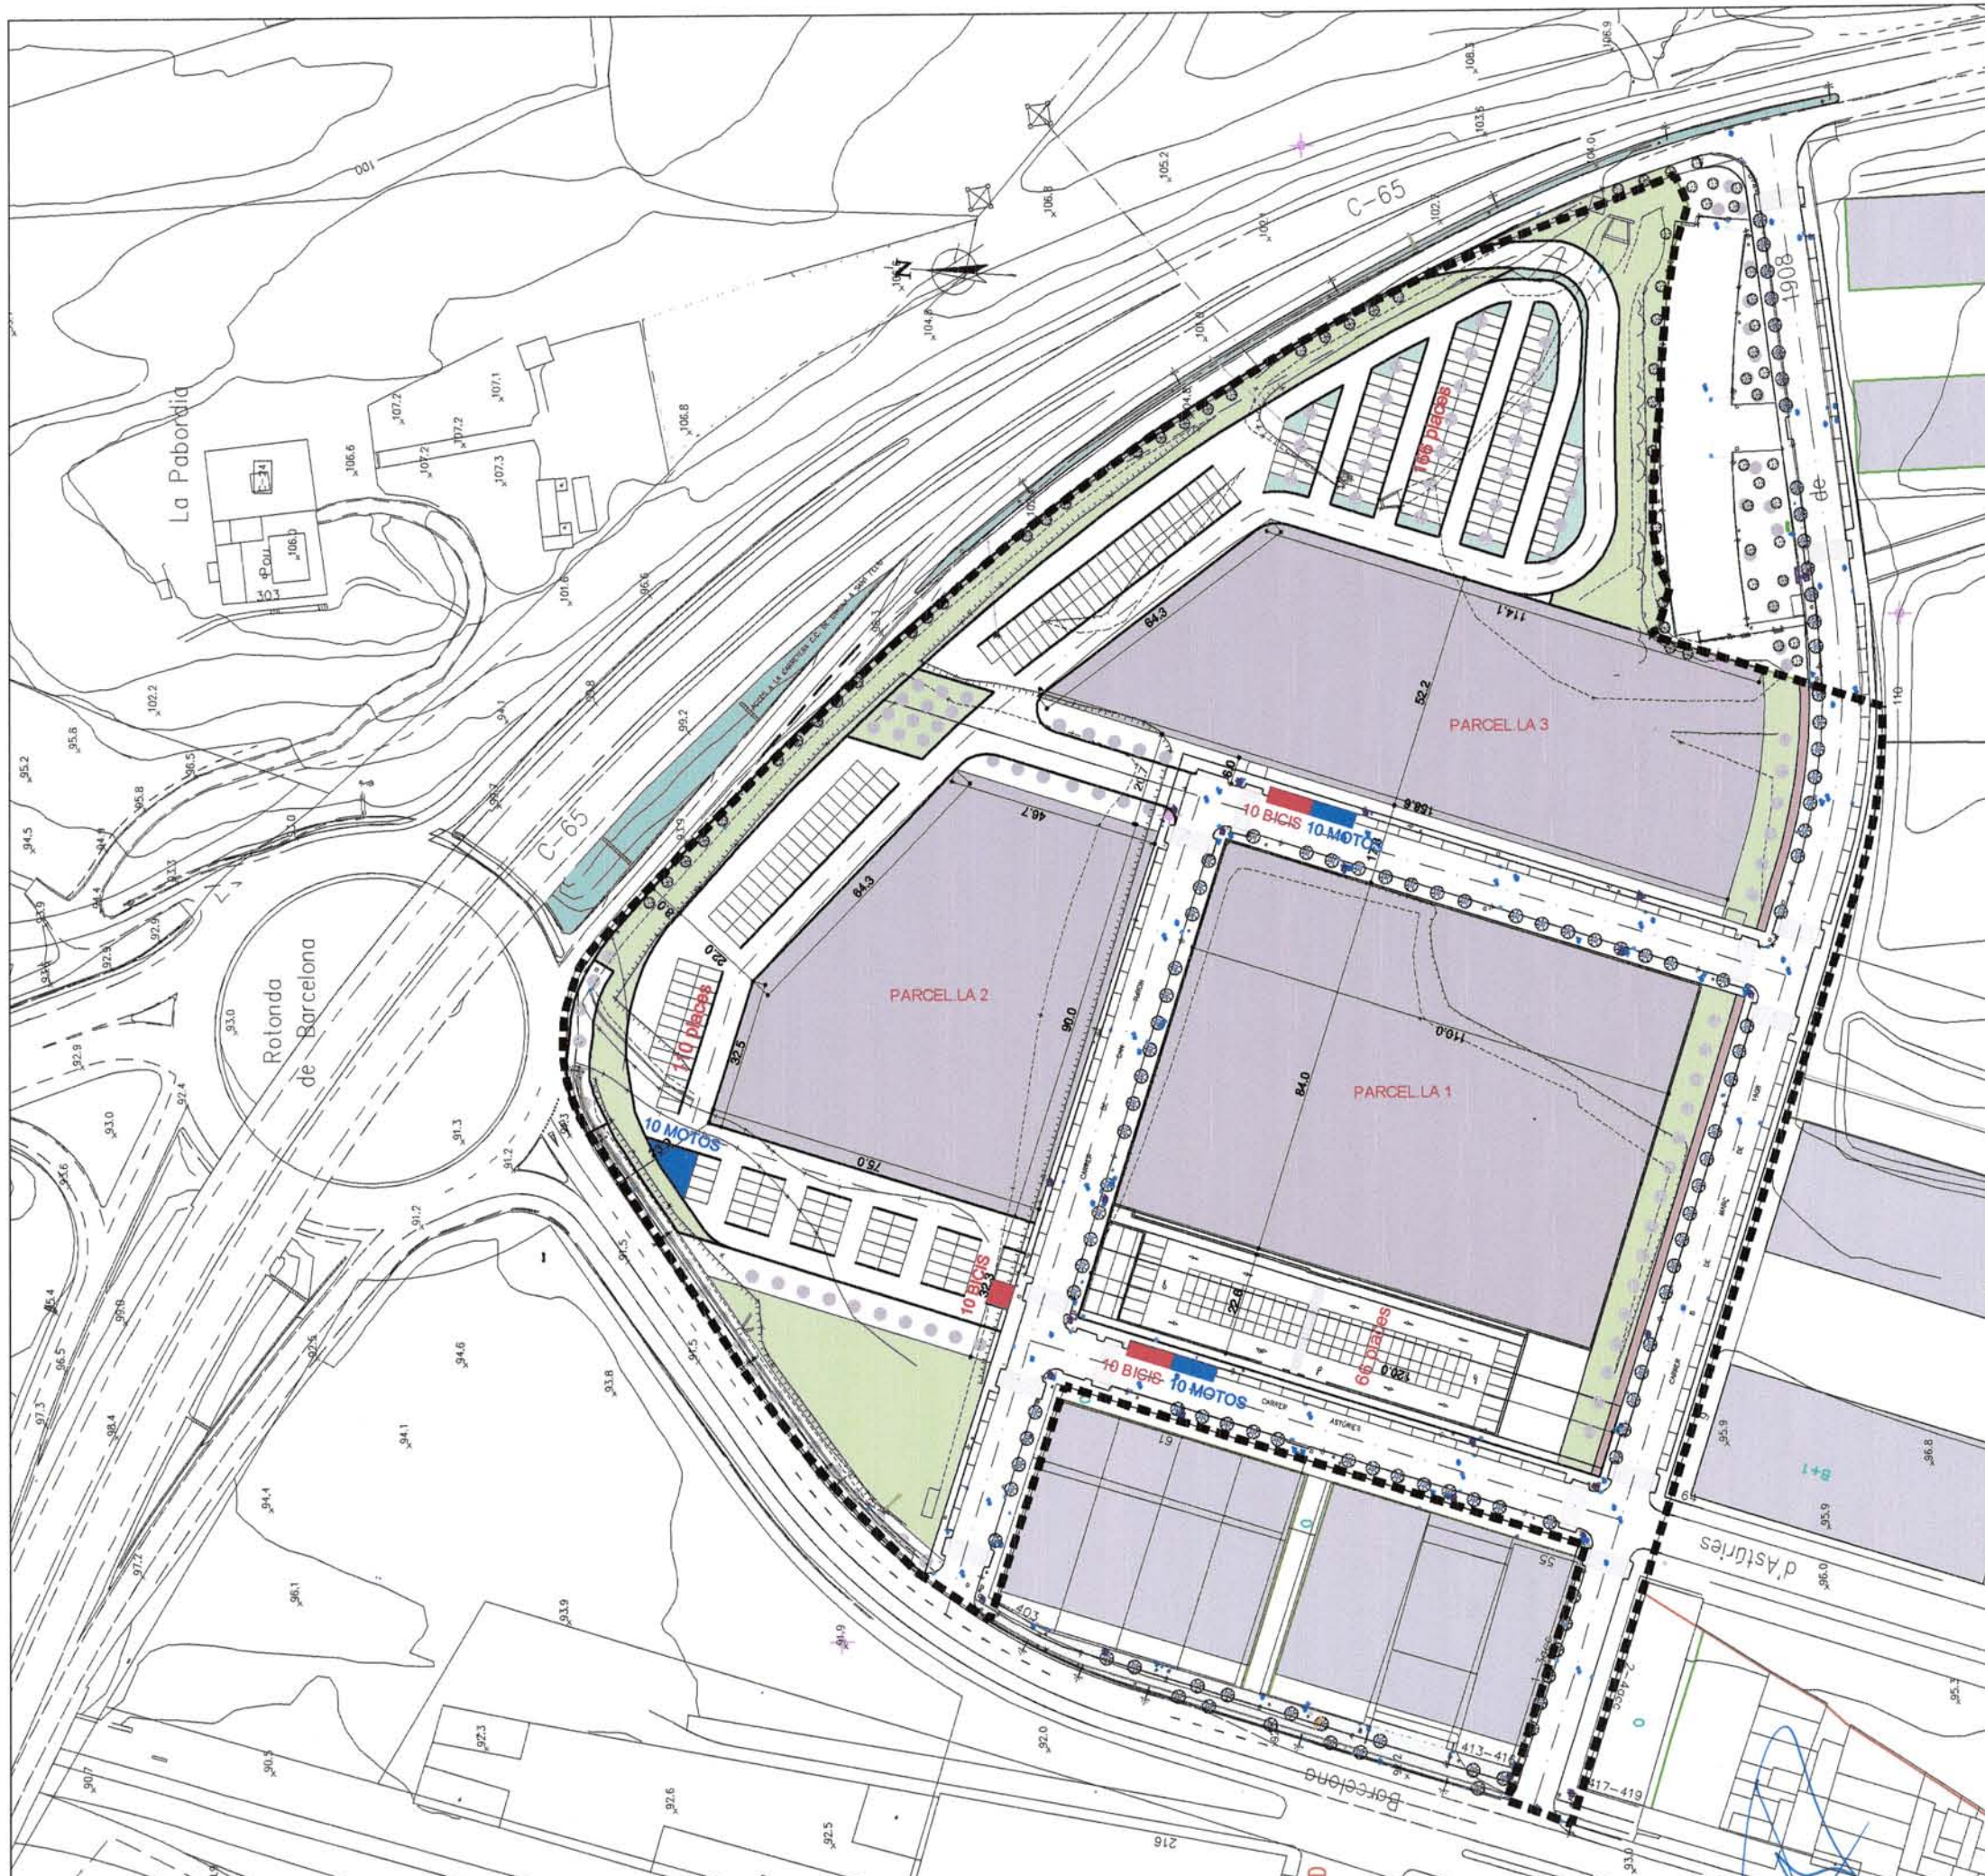

**QUADRE NECESSITATS APARCAMENT**

**TAULA APARCAMENT**

	COTXES	MOTOS	BICIS
PARCEL·LA 1	190	26	26
PARCEL·LA 2	199	27	27
PARCEL·LA 3	206	28	28

**QUADRE APARCAMENT INTERIOR  
COTXES**

	SOTERRANI	EXTERIOR	TOTAL
PARCEL·LA 1	290	60	350
PARCEL·LA 2	178	110	288
PARCEL·LA 3	229	166	395

ES COMPROVA QUE ES SUPERA ÀMPLIAMENT EL RATIO D'APARCAMENT DEMANAT PEL PGOU


**MOTOS**

	SOTERRANI	EXTERIOR	CARRER	TOTAL
PARCEL·LA 1	16	-	10	26
PARCEL·LA 2	17	10	-	27
PARCEL·LA 3	18	-	10	28

**BICIS**

	SOTERRANI	EXTERIOR	CARRER	TOTAL
PARCEL·LA 1	16	-	10	26
PARCEL·LA 2	17	10	-	27
PARCEL·LA 3	18	-	10	28

ELS APARCAMENTS DEL CARRER I DE LA ZONA SUPERIOR ES CONSIDEREN LLIGATS A LA FUTURA IMPLANTACIÓ

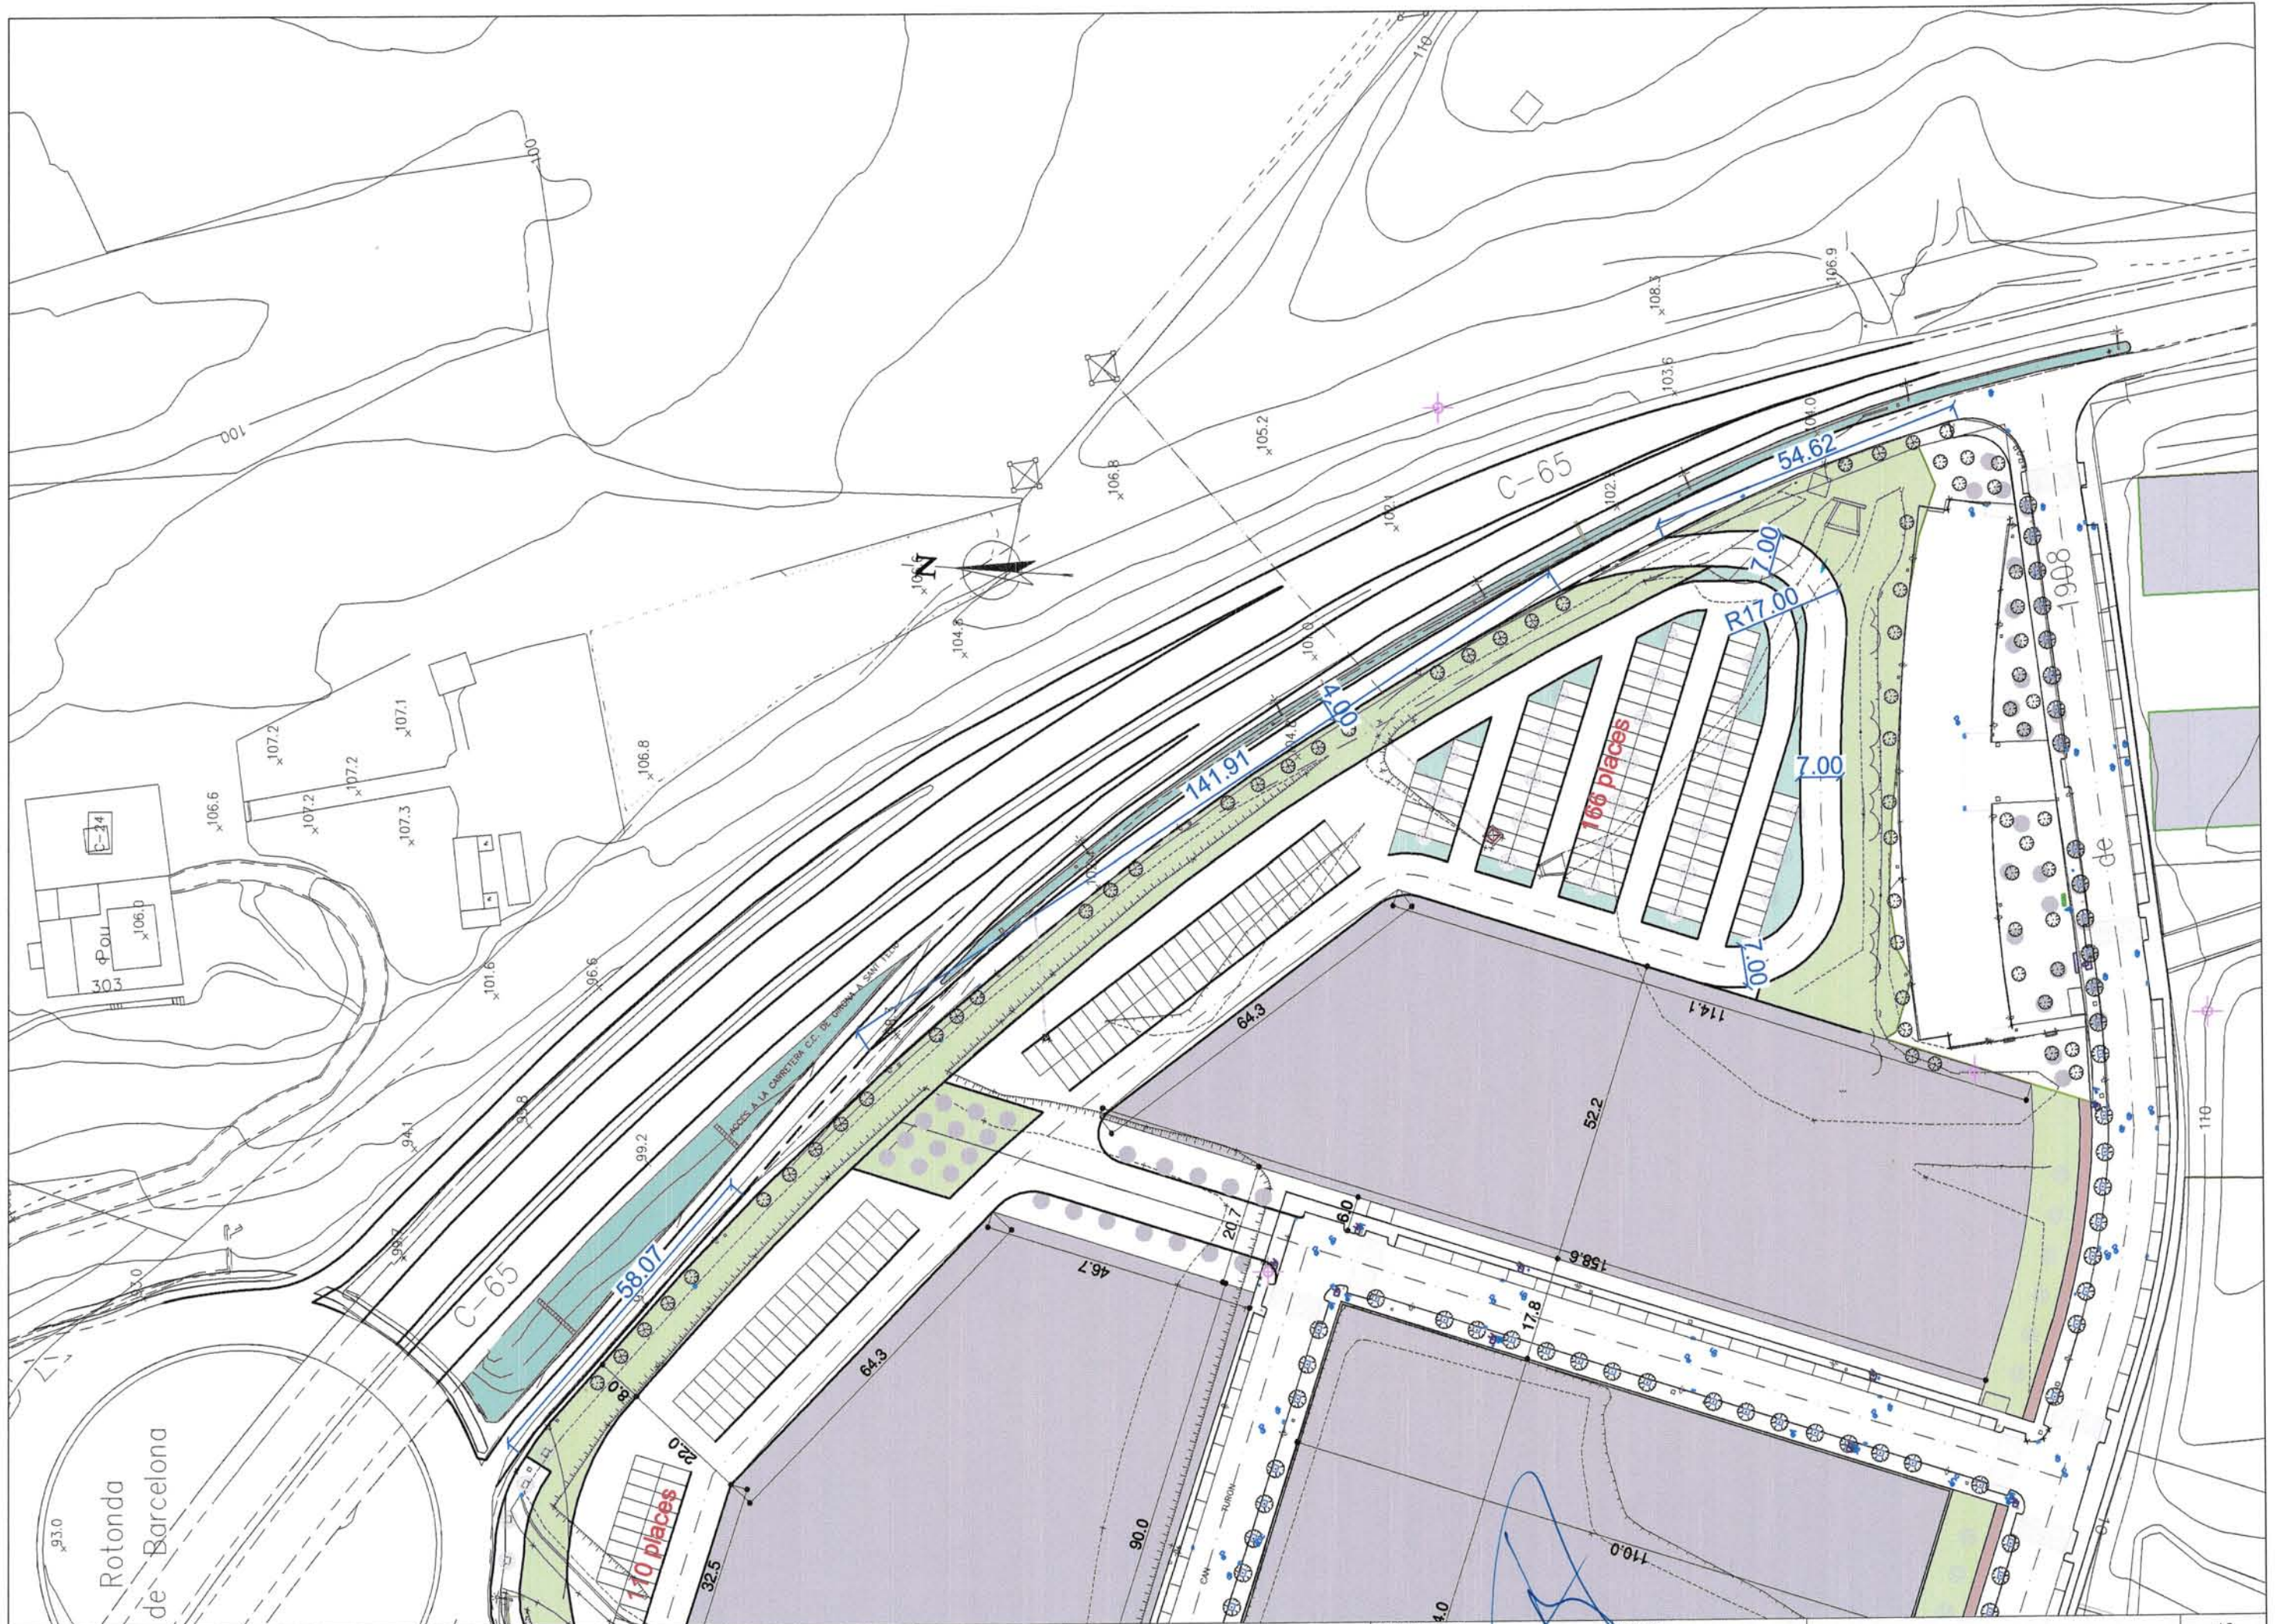

PROMOTOR:  
**INS NOU S.L.**

GIRONA  
JULIOL 2011

**PLA DE MILLORA URBANA UA CAN TURON  
ANNEX: PLA DE MOBILITAT**

CONSULTORS:  
**Crous/Grabuleda/Riera**  
ARQUITECTES S.L.P.


**ITERISU**  
TEL. 972 200 946

L'ENGINYER DE C.C.  
I PORTS:  
**XAVIER ERIGOLA MERCADER**  
NÚM. COL·LEGIAT 19.014

ESCALES:  
E:1/1.000

**ACCÉS VIAL LATERAL**



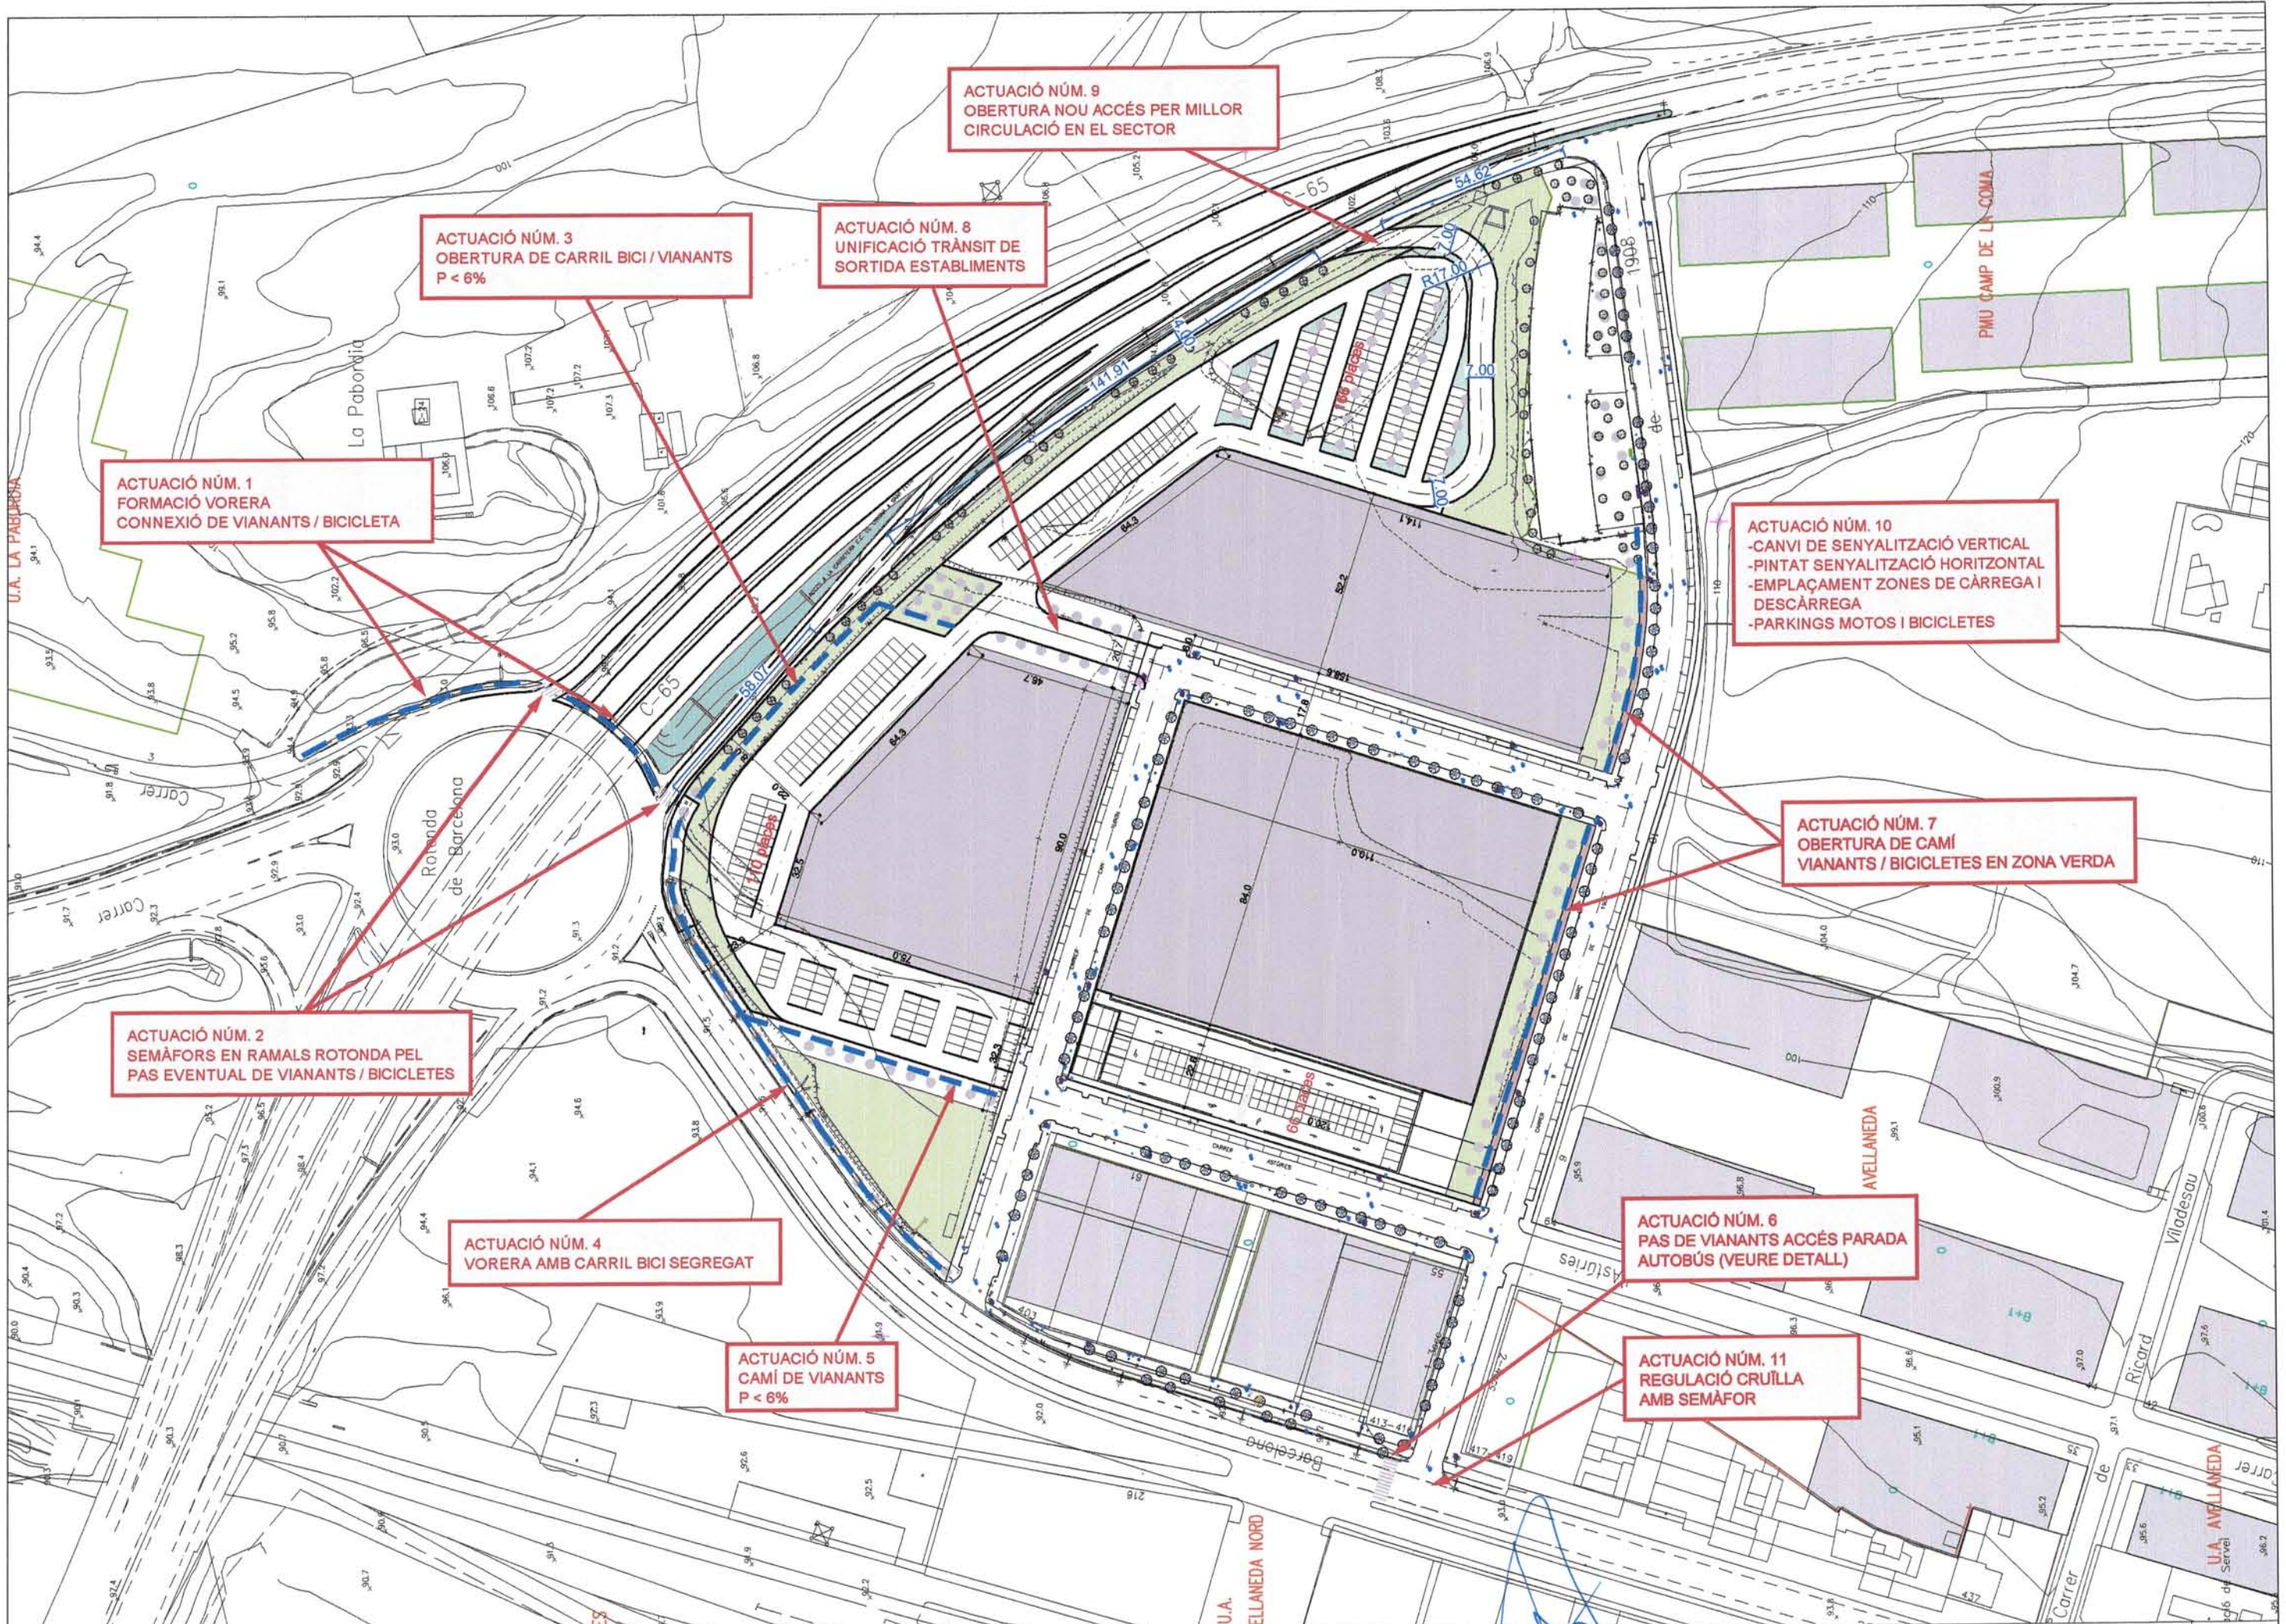

**ACTUACIÓ NÚM. 1**  
FORMACIÓ VORERA  
CONNEXIÓ DE VIANANTS / BICICLETA

**ACTUACIÓ NÚM. 3**  
OBERTURA DE CARRIL BICI / VIANANTS  
P < 6%

**ACTUACIÓ NÚM. 8**  
UNIFICACIÓ TRÀNSIT DE  
SORTIDA ESTABLIMENTS

**ACTUACIÓ NÚM. 9**  
OBERTURA NOU ACCÉS PER MILLOR  
CIRCULACIÓ EN EL SECTOR

**ACTUACIÓ NÚM. 10**  
-CANVI DE SENYALITZACIÓ VERTICAL  
-PINTAT SENYALITZACIÓ HORIZONTAL  
-EMPLAÇAMENT ZONES DE CÀRREGA I  
DESCÀRREGA  
-PARKINGS MOTOS I BICICLETES

**ACTUACIÓ NÚM. 7**  
OBERTURA DE CAMÍ  
VIANANTS / BICICLETES EN ZONA VERDA


**ACTUACIÓ NÚM. 2**  
SEMÀFORS EN RAMALS ROTONDA PEL  
PAS EVENTUAL DE VIANANTS / BICICLETES

**ACTUACIÓ NÚM. 4**  
VORERA AMB CARRIL BICI SEGREGAT


**ACTUACIÓ NÚM. 5**  
CAMÍ DE VIANANTS  
P < 6%



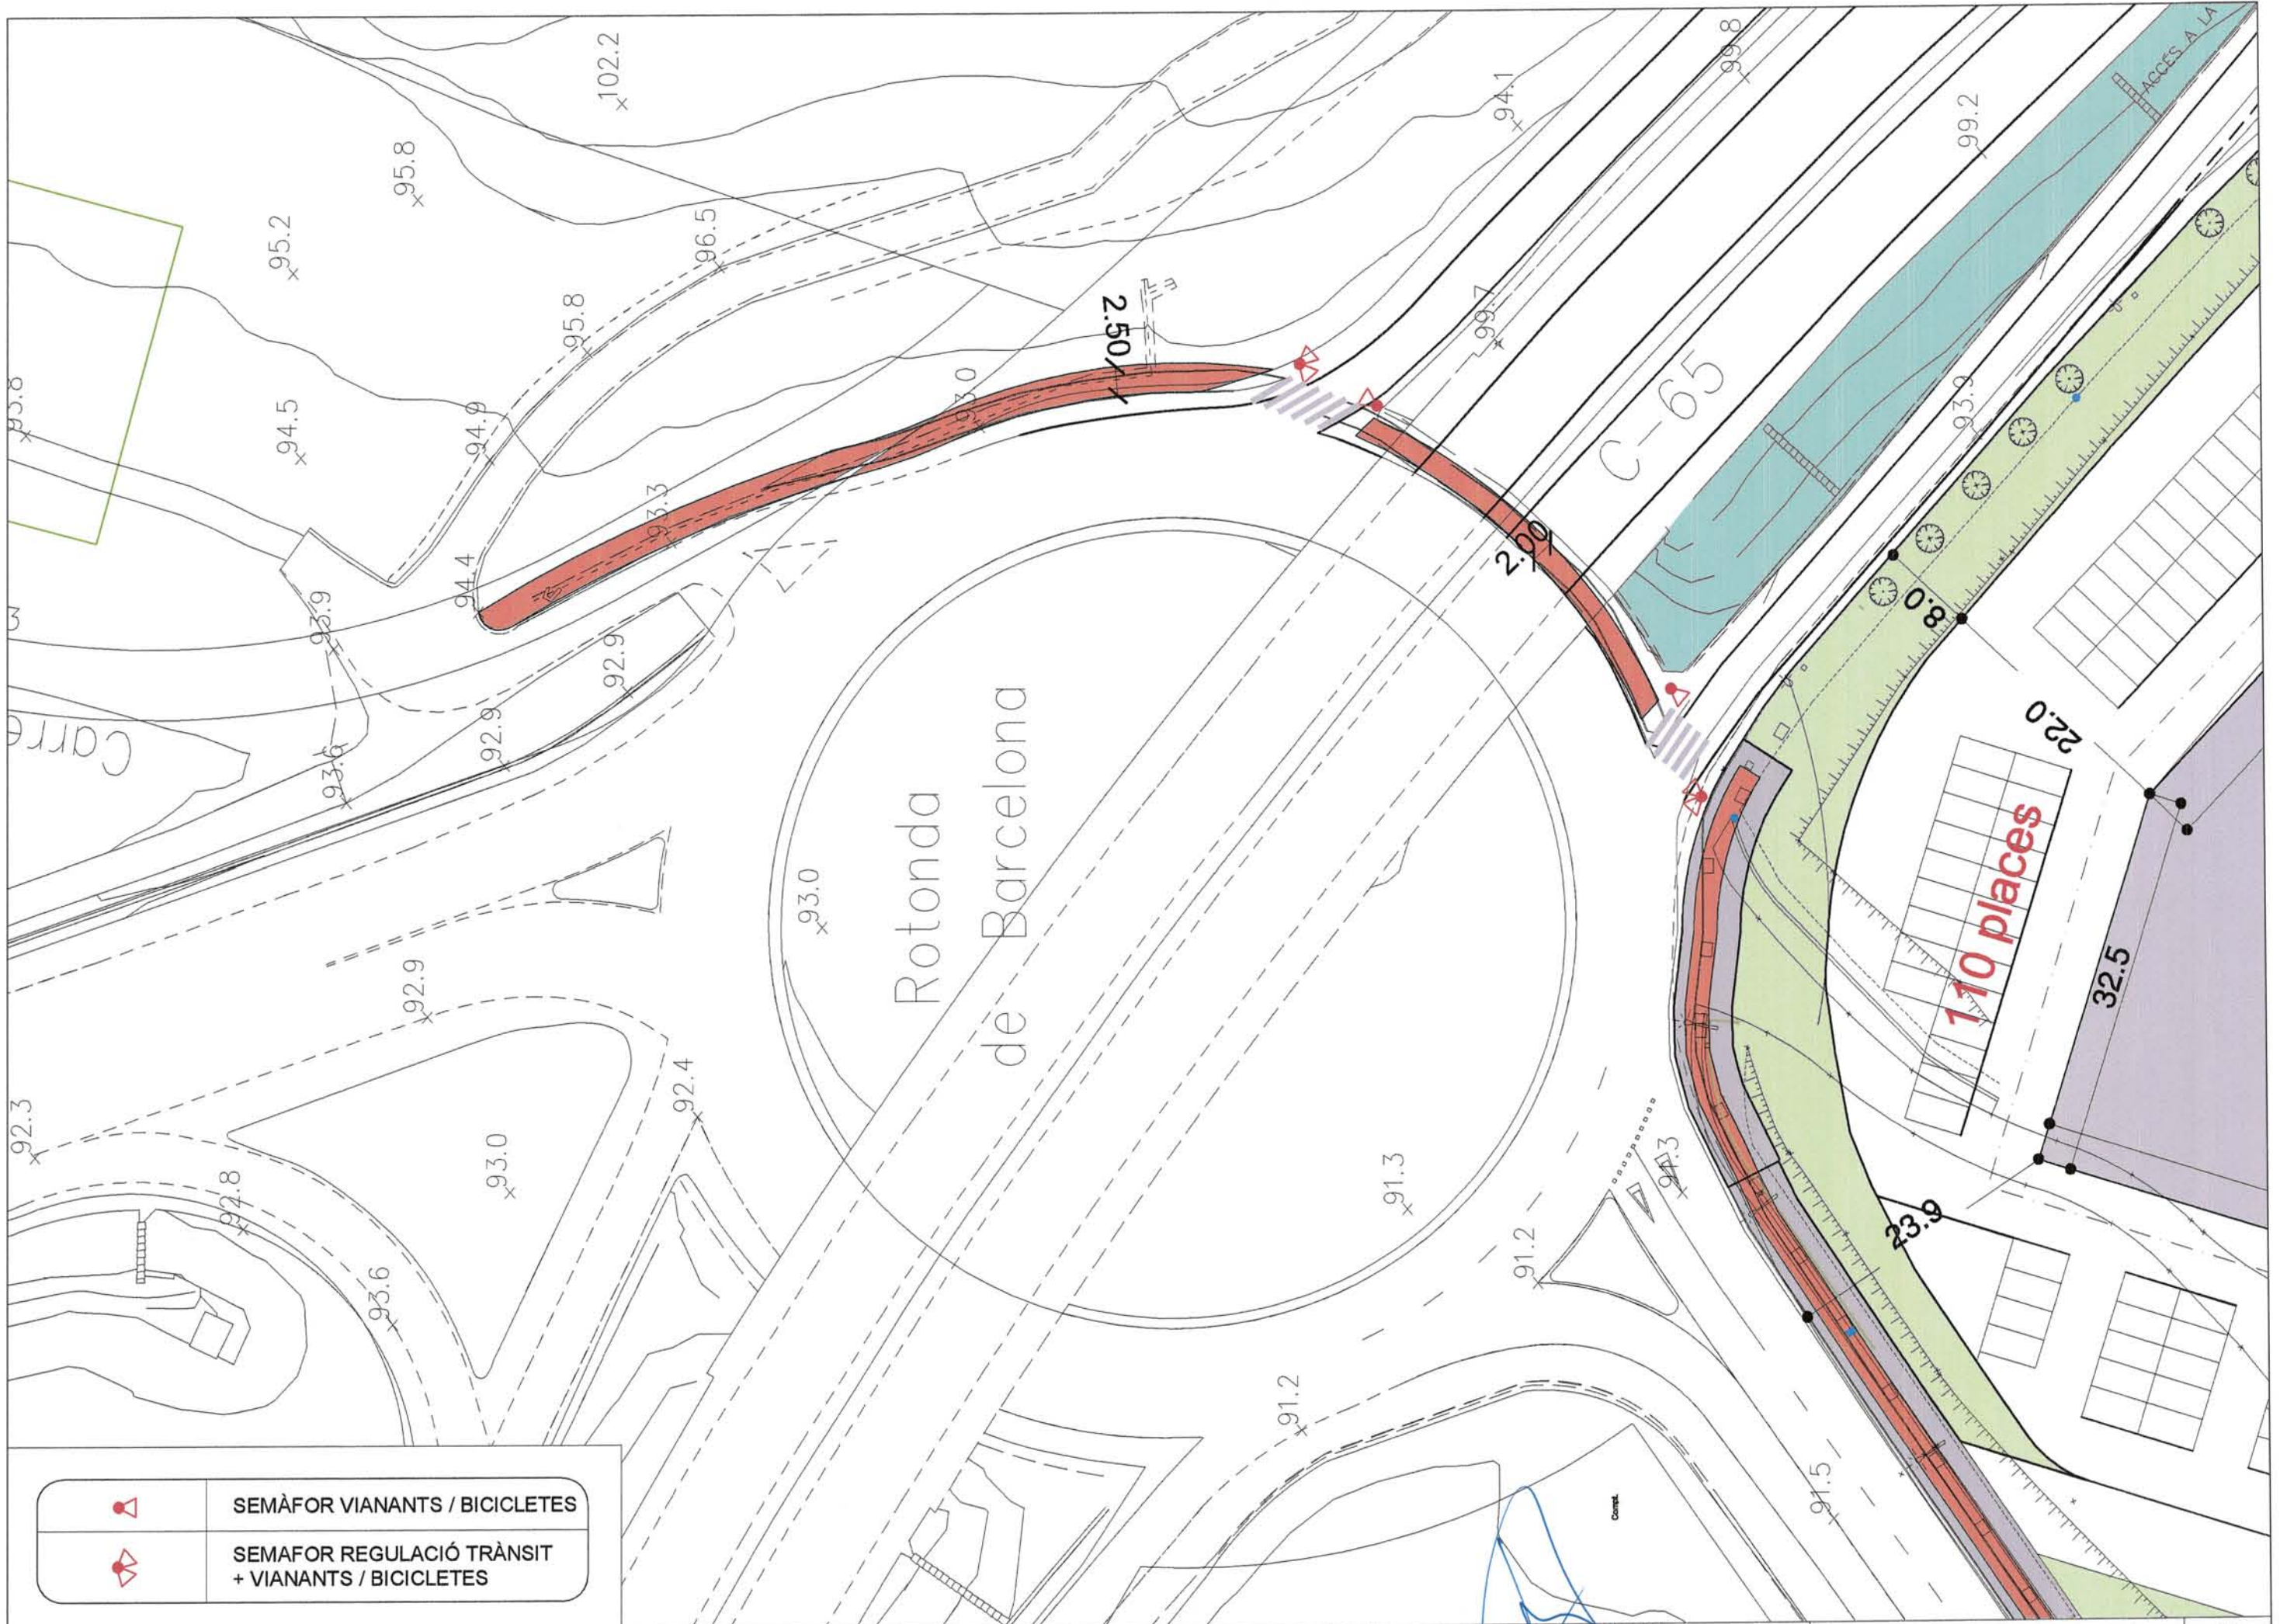


**ACTUACIÓ NÚM. 6**  
PAS DE VIANANTS ACCÉS PARADA  
AUTOBÚS (VEURE DETALL)


**ACTUACIÓ NÚM. 11**  
REGULACIÓ CRUÏLLA  
AMB SEMÀFOR

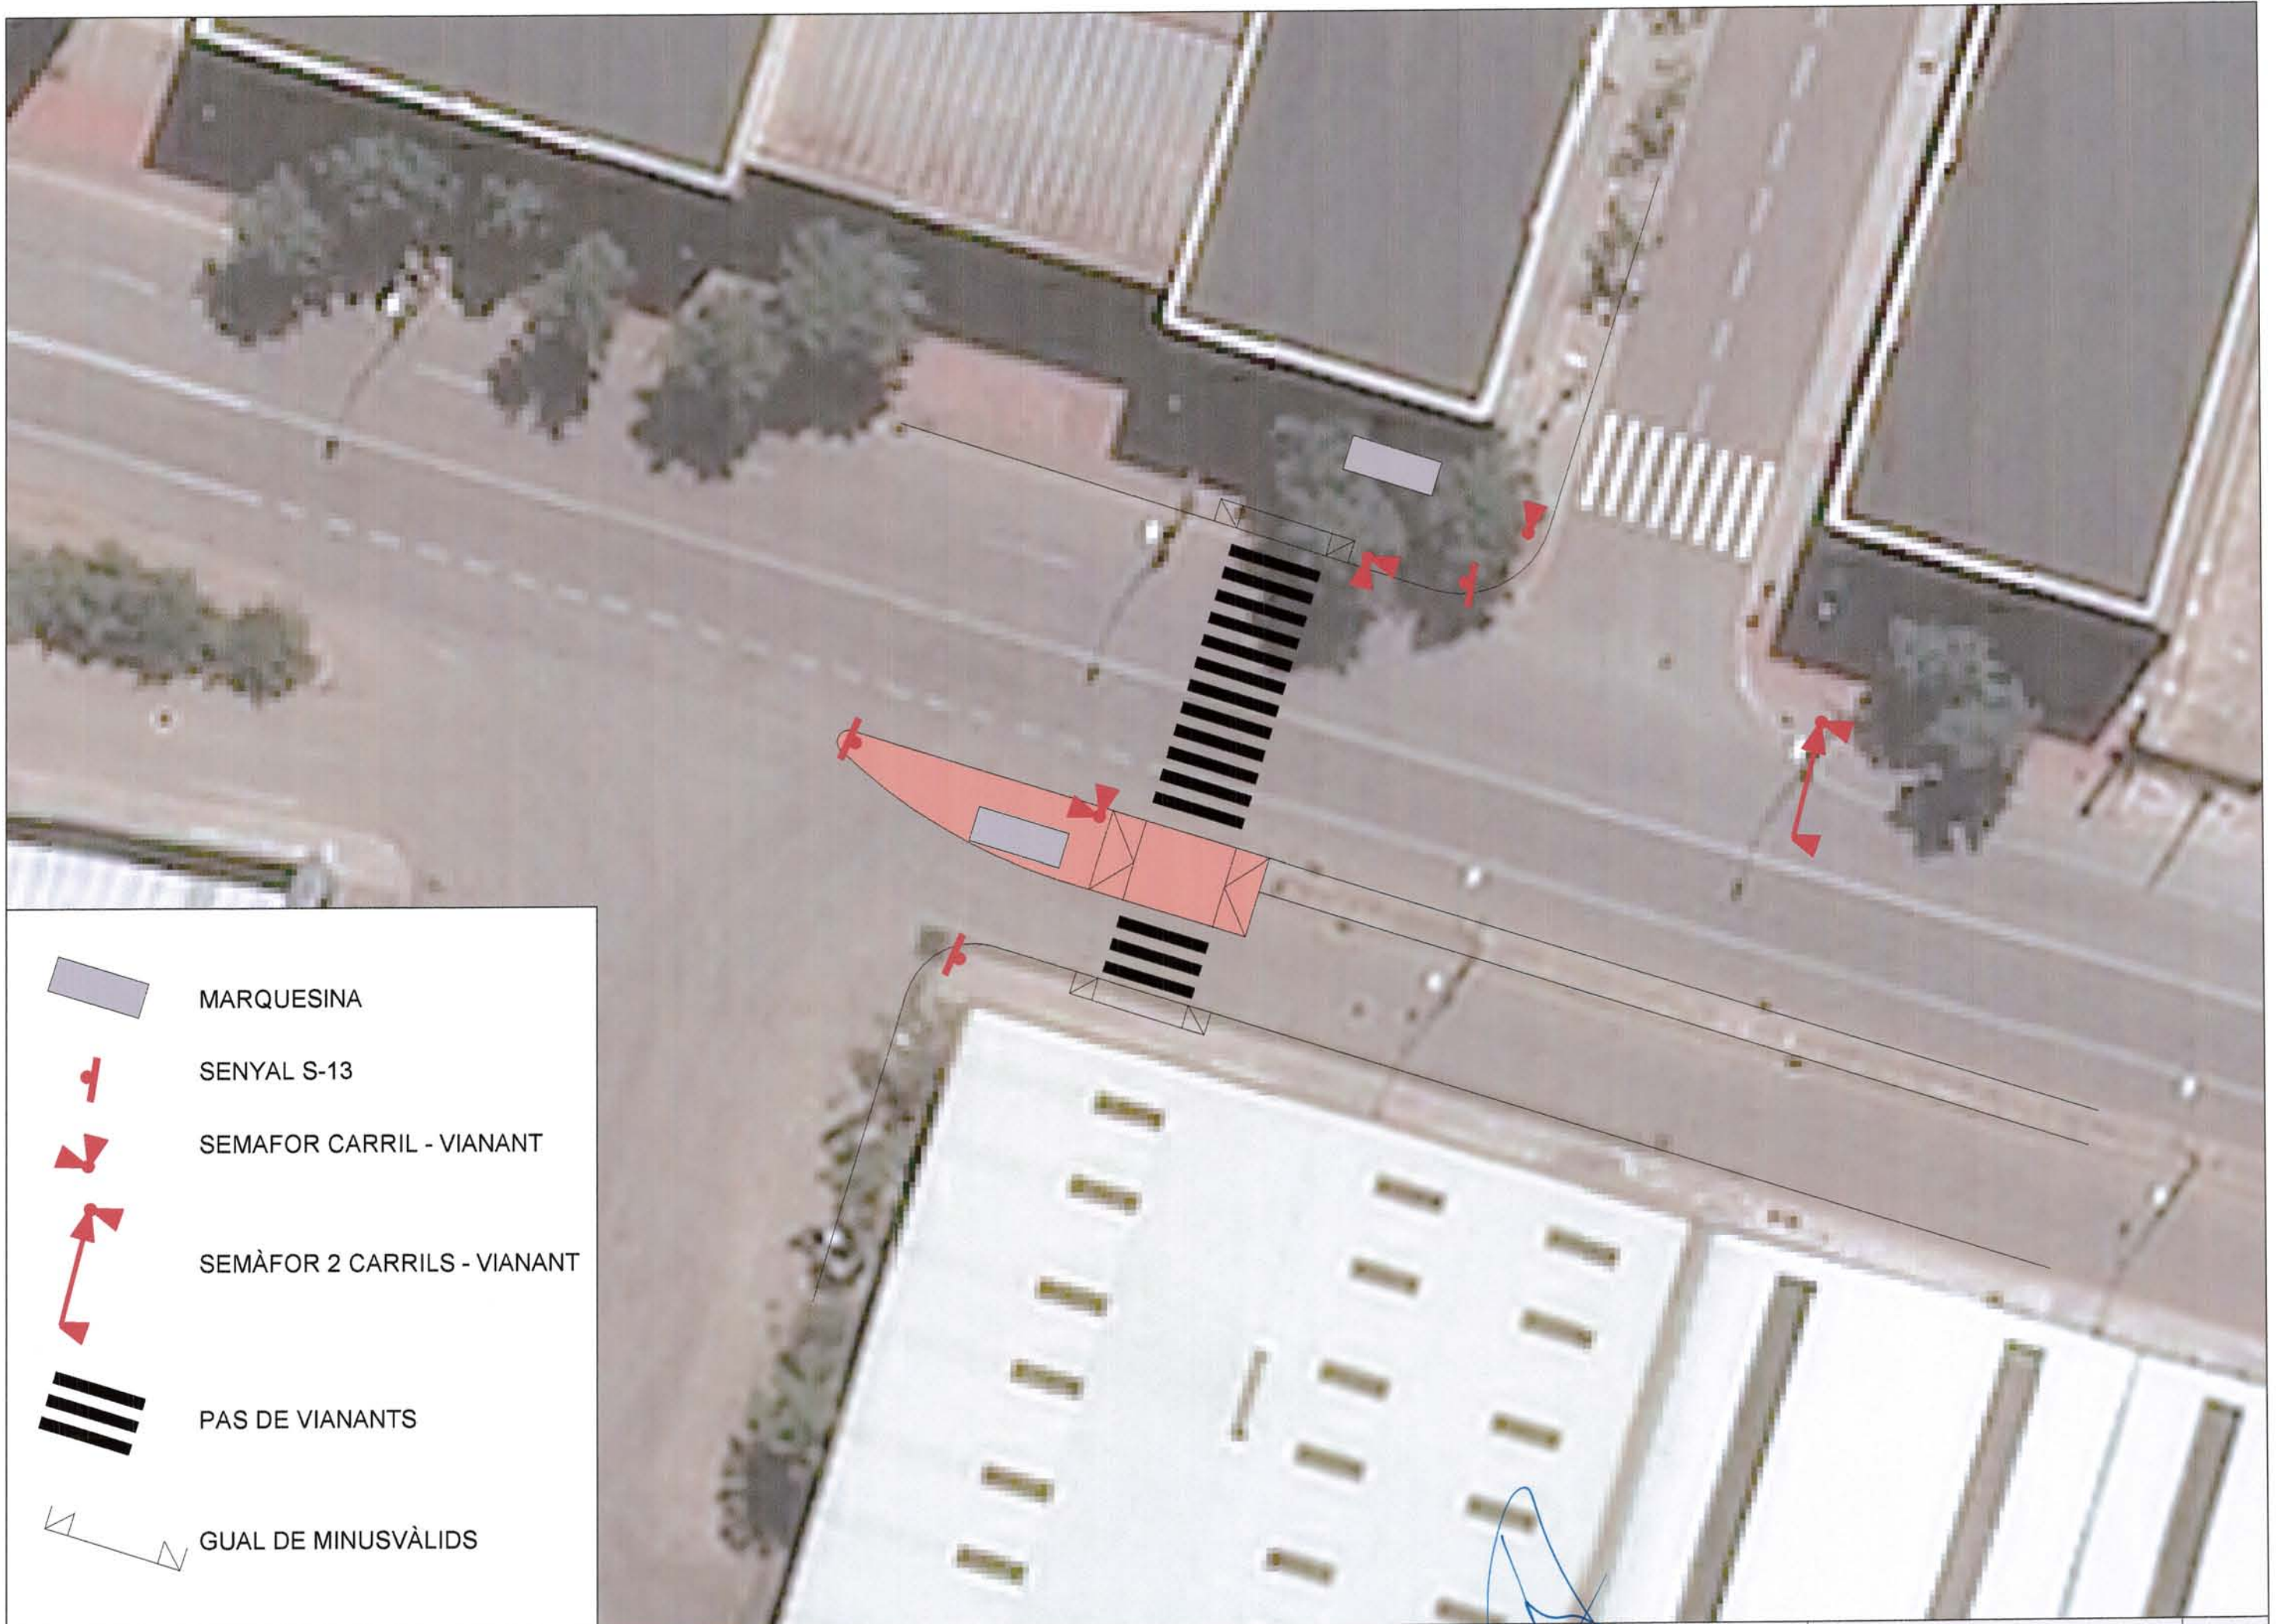

	SEMAFOR VIANANTS / BICICLETES
	SEMAFOR REGULACIÓ TRÀNSIT + VIANANTS / BICICLETES



	MARQUESINA
	SENYAL S-13
	SEMAFOR CARRIL - VIANANT
	SEMAFOR 2 CARRILS - VIANANT
	PAS DE VIANANTS
	GUAL DE MINUSVÀLIDS

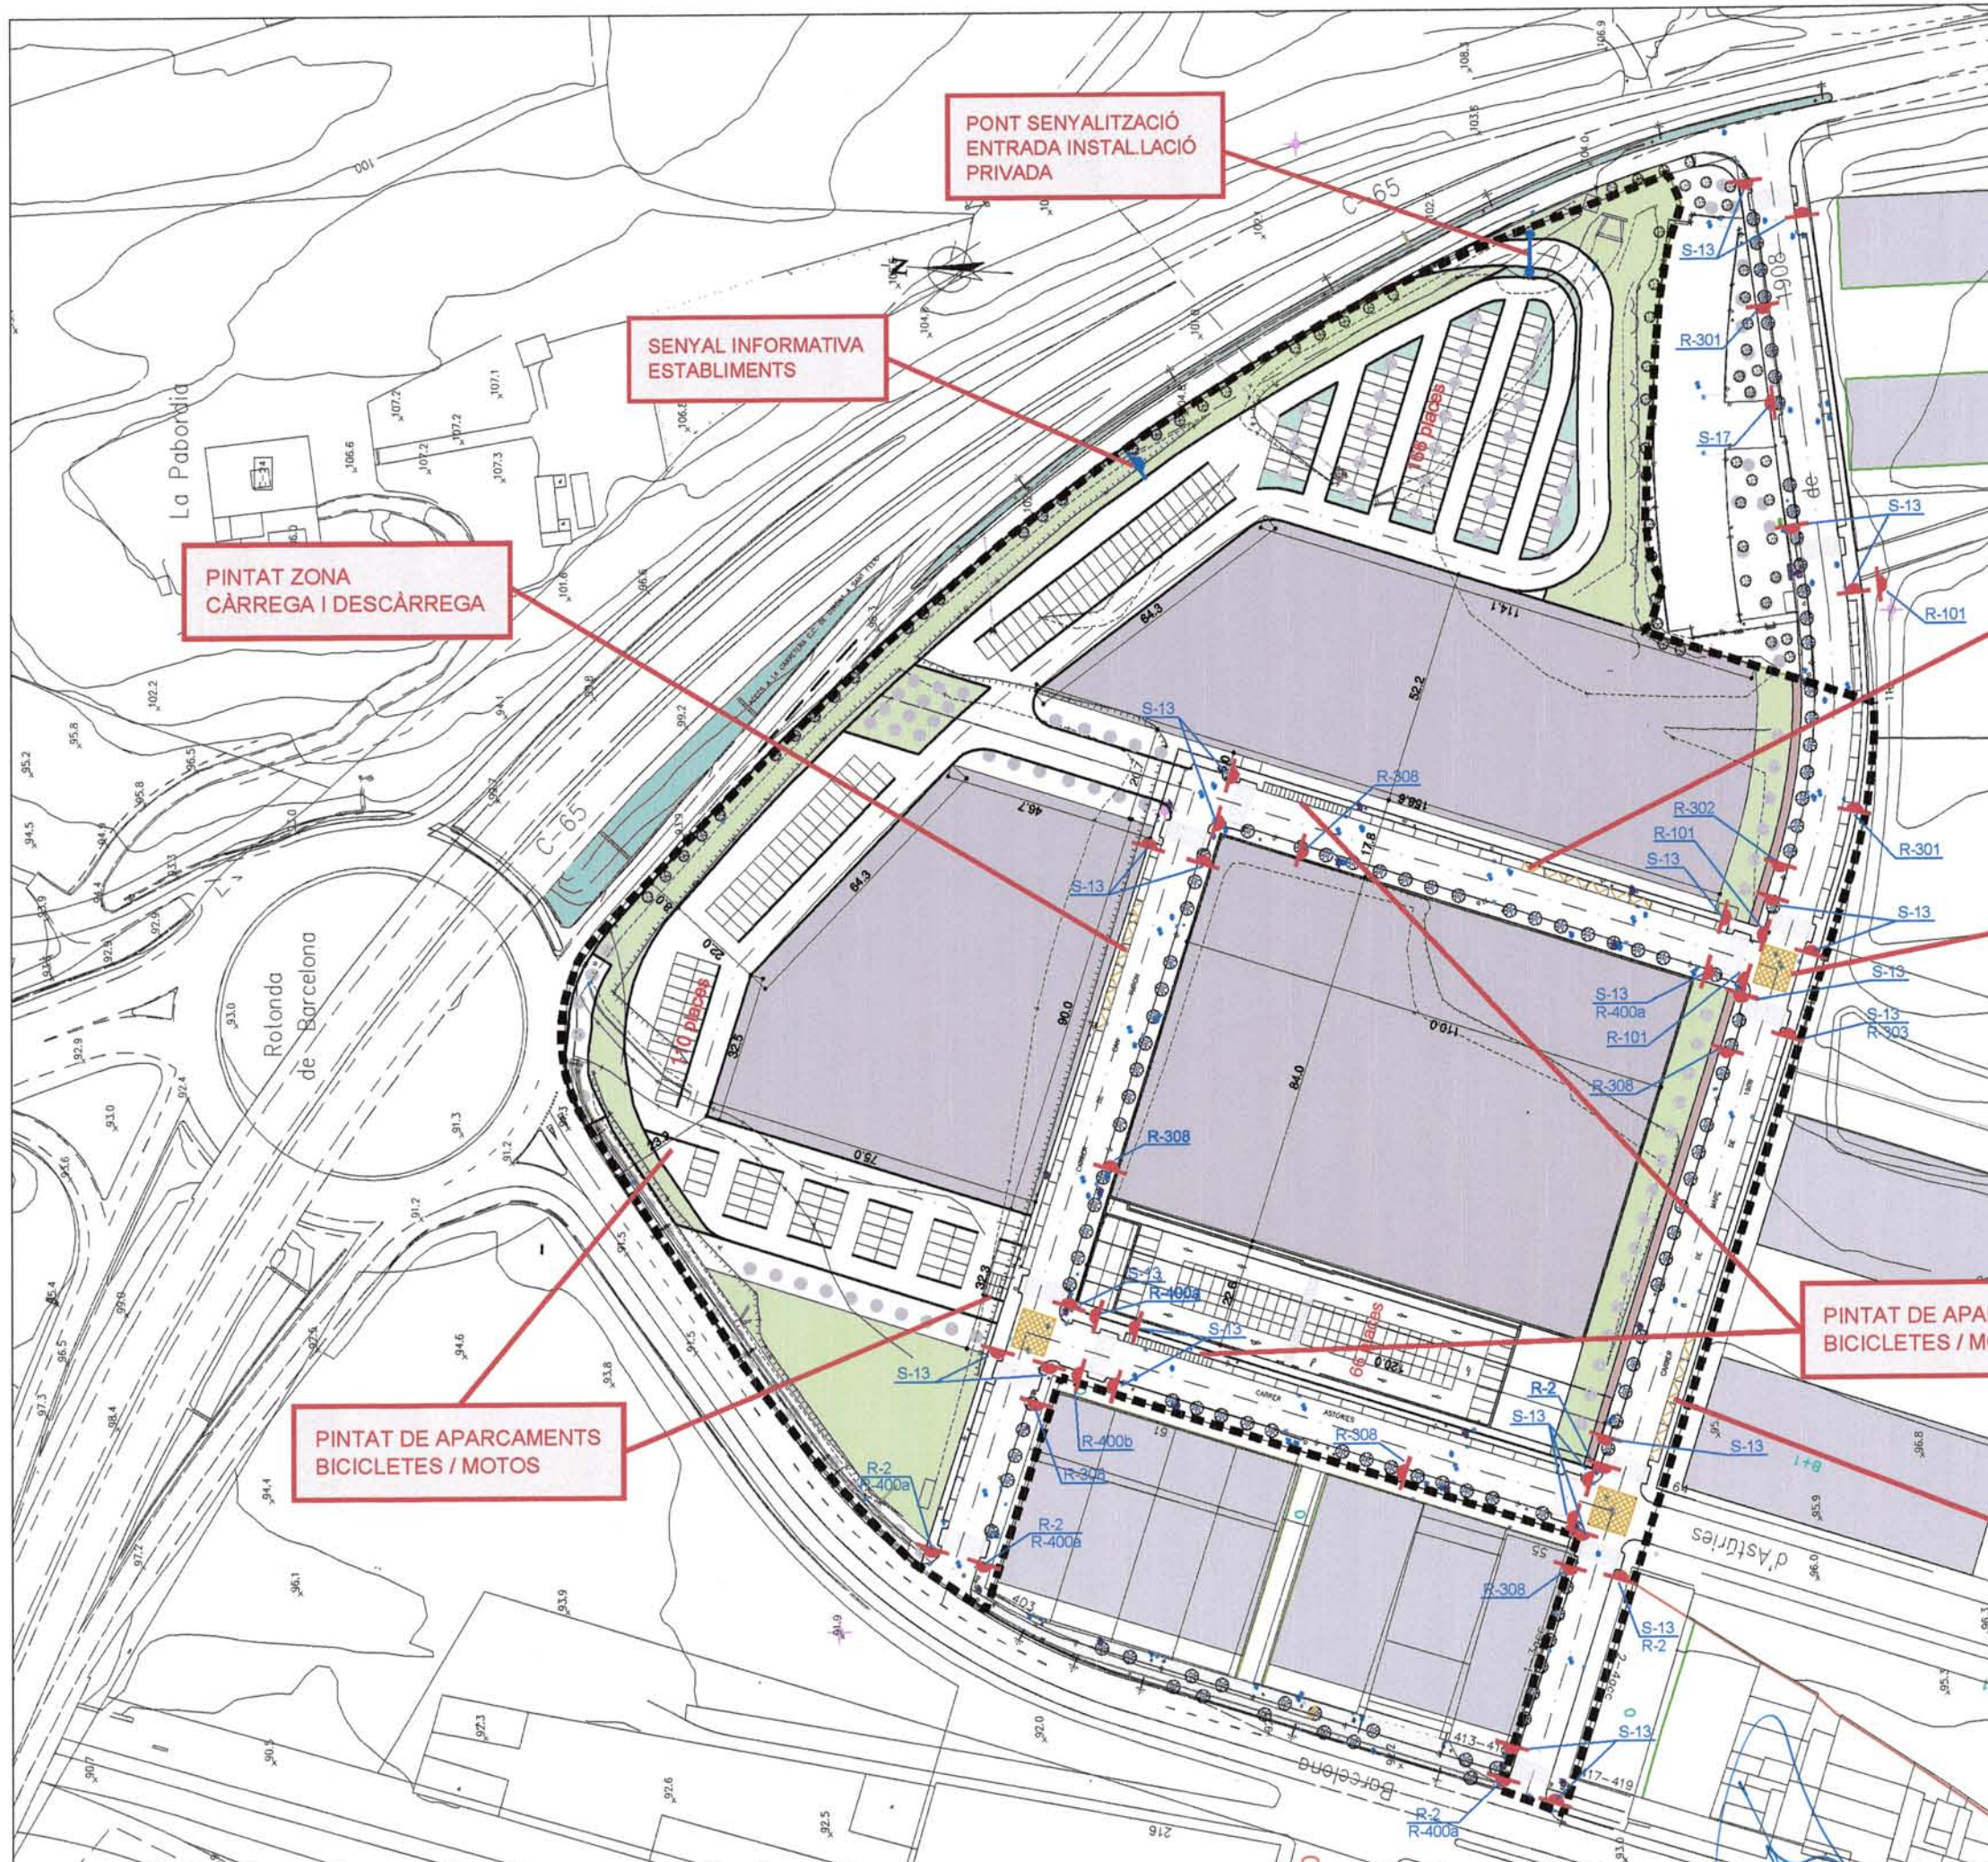

- |  |        |  |        |
|--|--------|--|--------|
|  | S-13   |  | R-301  |
|  | R-2    |  | R-302  |
|  | R-101  |  | R-303  |
|  | R-400a |  | R-400b |
|  | R-308  |  | S-17   |