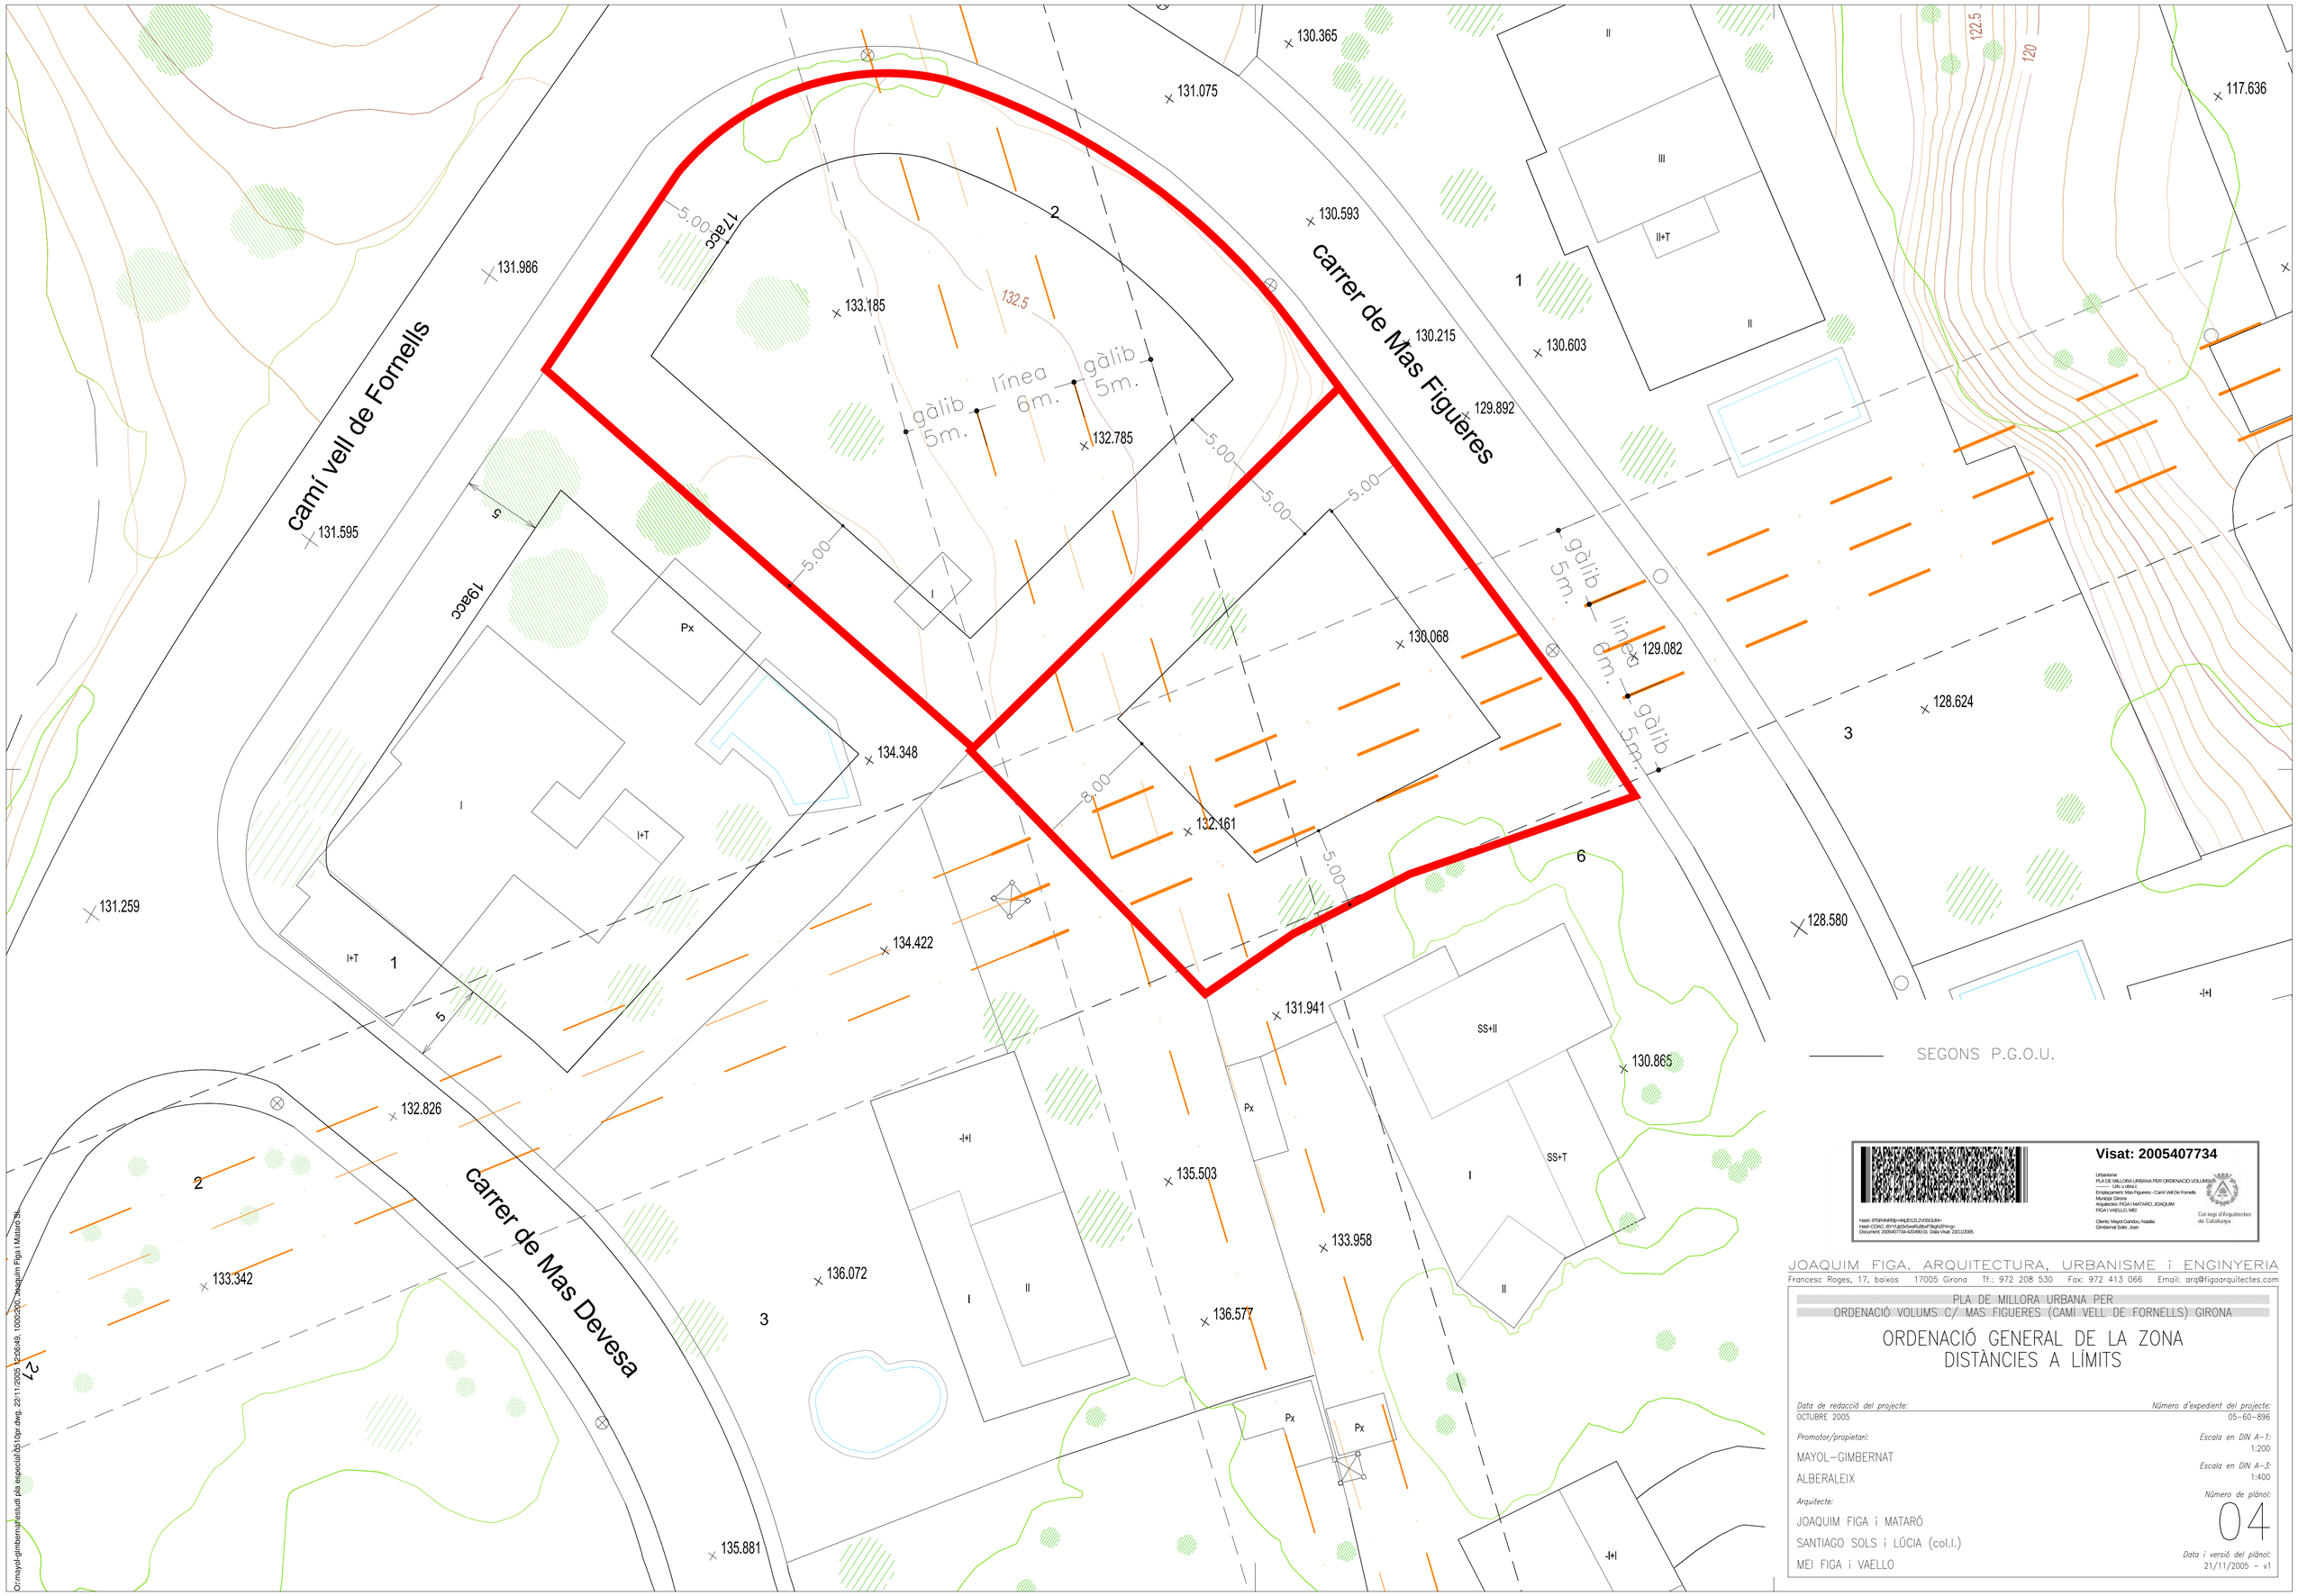

JOAQUIM FIGA. ARQUITECTURA, URBANISME i ENGINYERIA
Francesc Roges, 17, baixos 17005 Girona Tf.: 972 208 530 Fax: 972 413 066 Email: arq@figaarquitectes.com

PLA DE MILLORA URBANA PER
ORDENACIÓ VOLUMS C/ MAS FIGUERES (CAMÍ VELL DE FORNELLS) GIRONA

ORDENACIÓ GENERAL DE LA ZONA
DISTÀNCIES A LÍMITS

Data de redacció del projecte: OCTUBRE 2005

Número d'expedient del projecte: 05-60-896

Promotor/propietari:
MAYOL-GIMBERNAT
ALBERALEIX

Escala en DIN A-1: 1:200

Escala en DIN A-3: 1:400

Arquitecte:
JOAQUIM FIGA i MATARÓ
SANTIAGO SOLS i LÚCIA (col.l.)
MEI FIGA i VAELLO

Número de plànol: 04

Data i versió del plànol: 21/11/2005 - v1

O:\mayol-gimbernat\estudi pla especial\0510pr.dwg, 22/11/2005 12:06:49, 1000x200, Joaquim Figa i Mataró SL