


DILIGÈNCIA.- Per fer constar que el present document fou aprovat inicialment pel Ple, en sessió del dia 13/10/2009.  
LA SECRETÀRIA GENERAL,

  
Ajuntament de Girona

DILIGÈNCIA.- Per fer constar que el present document fou aprovat provisionalment pel Ple, en sessió del dia 12/01/2010.  
LA SECRETÀRIA GENERAL,


  
Ajuntament de Girona

 Generalitat de Catalunya  
Departament de Política Territorial i Obres Públiques  
Direcció General d'Urbanisme  
Aprovat definitivament per la Comissió Territorial d'Urbanisme de Girona en la sessió de data 11 FEB. 2010  
La secretària  
  
Sònia Bofarull Carrat

Sostre total	útil M²	construïda M²
01 Cambra Claus	9,85 m²	
02 Cambra Elèctric	5,83 m²	
03 Dipòsit	779,31 m²	
<b>TOTAL</b>	<b>794,99 M²</b>	<b>815,90 M²</b>
OCUPACIÓ		815,90 M²

Sostre sobre rasant	Total M²
01 Cambra Claus	
02 Cambra Elèctric	
03 Dipòsit	
<b>EDIFICABILITAT</b>	<b>406,50 M²</b>

Sostre sota rasant	Total M²
03 Dipòsit	409,40 M²

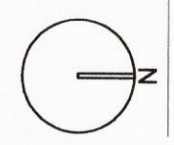


137  
E: 1/200  
Serveis Tècnics Municipals

Ajuntament de Girona

PLA ESPECIAL PER A LA UBICACIÓ D'UN DIPÒSIT REGULADOR A PALAU-MONTILVI

1 AVANTPROJECTE D'OBRES - EDIFICACIÓ PROPOSADA  
GIRONA, OCTUBRE 2009

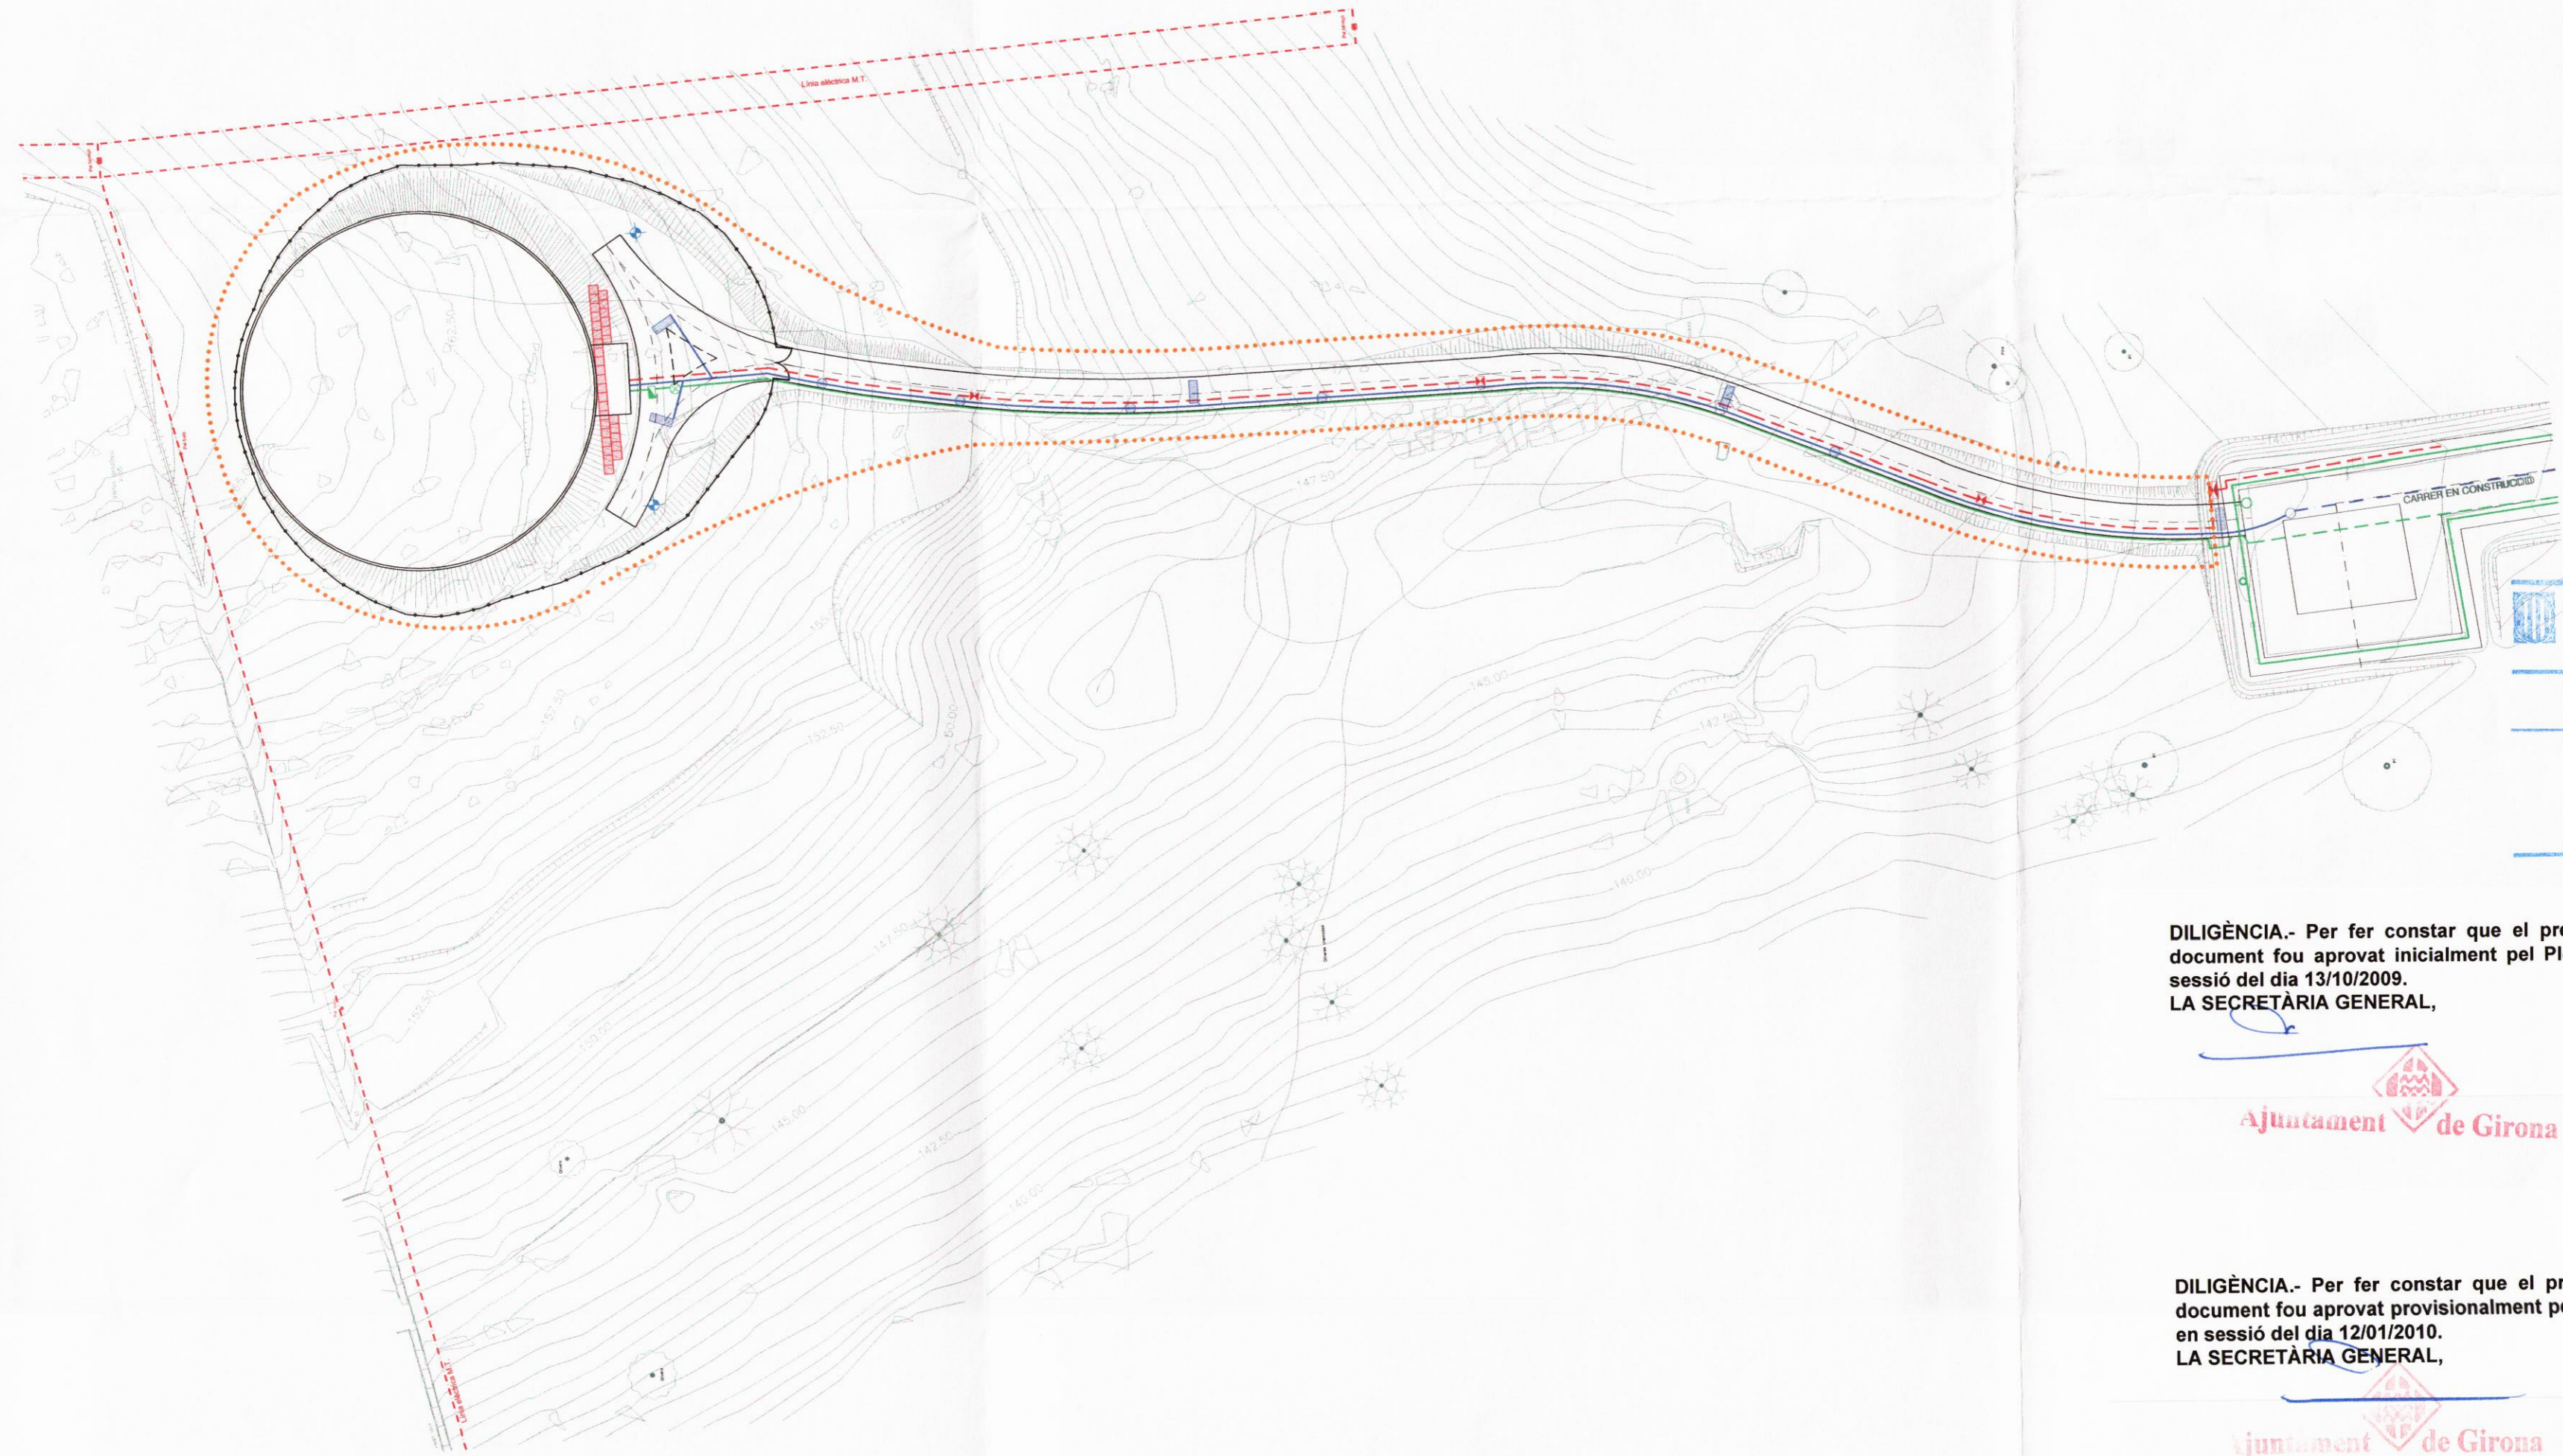

Generalitat de Catalunya  
 Departament de Política Territorial  
 i Obres Públiques  
 Direcció General d'Urbanisme  
 Aprovat definitivament per la Comissió  
 Territorial d'Urbanisme de Girona en  
 sessió de data 11 FEB 2010  
 La secretària  
 Sònia Bofarull


**DILIGÈNCIA.-** Per fer constar que el present  
 document fou aprovat inicialment pel Ple, en  
 sessió del dia 13/10/2009.  
**LA SECRETÀRIA GENERAL,**


Ajuntament de Girona

**DILIGÈNCIA.-** Per fer constar que el present  
 document fou aprovat provisionalment pel Ple,  
 en sessió del dia 12/01/2010.  
**LA SECRETÀRIA GENERAL,**

Ajuntament de Girona

AIGUA POTABLE	INSTAL·LACIÓ ELÈCTRICA	CLAVEGUERAM
Xarxa existent	Escamesa i comptador en projecte	Col·lector en projecte desguàs dipòsit PVC Ø315
Xarxa existent a futur Dipòsit	Línia elèctrica secció 3,5x25mm <sup>2</sup>	Col·lector existent
Canonada en projecte FD Ø300	Troneta de registre	Pou de registre en projecte
Comptador en projecte	Plaques fotovoltaïques energia solar	Pou de registre existent
Vàlvula en projecte	Columna 5m Luminària amb Vsbp 135W	Reixa interceptora

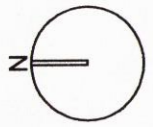

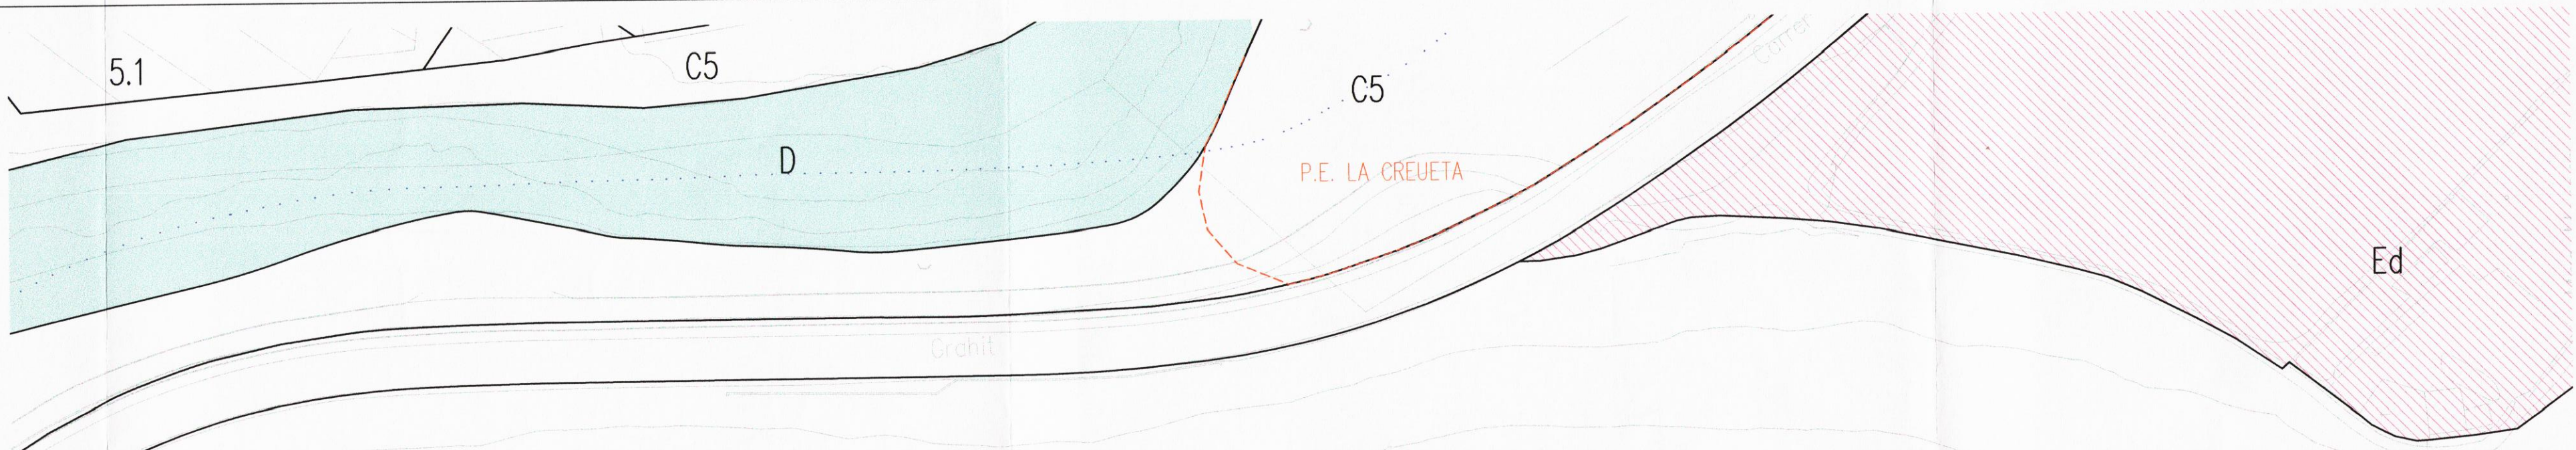

DILIGÈNCIA.- Per fer constar que el present document fou aprovat inicialment pel Ple, en sessió del dia 13/10/2009.  
LA SECRETÀRIA GENERAL,



Generalitat de Catalunya  
Departament de Política Territorial i Obres Públiques  
Direcció General d'Urbanisme  
Aprovat definitivament per la Comissió Territorial d'Urbanisme de Girona en sessió de data 11 FEB 2010  
La secretària  
Sònia Boferell i Serret


DILIGÈNCIA.- Per fer constar que el present document fou aprovat provisionalment pel Ple, en sessió del dia 12/01/2010.  
LA SECRETÀRIA GENERAL,




201  
E:1/1000  
Serveis Tècnics Municipals

Ambit  
Ajuntament de Girona  
PLA ESPECIAL PER A LA UBICACIÓ D'UN DIPÒSIT REGULADOR A PALAU-MONTILIVI

2.2.b  
U.A. MONTORI - MONTILIVI

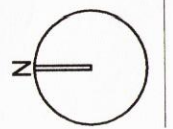

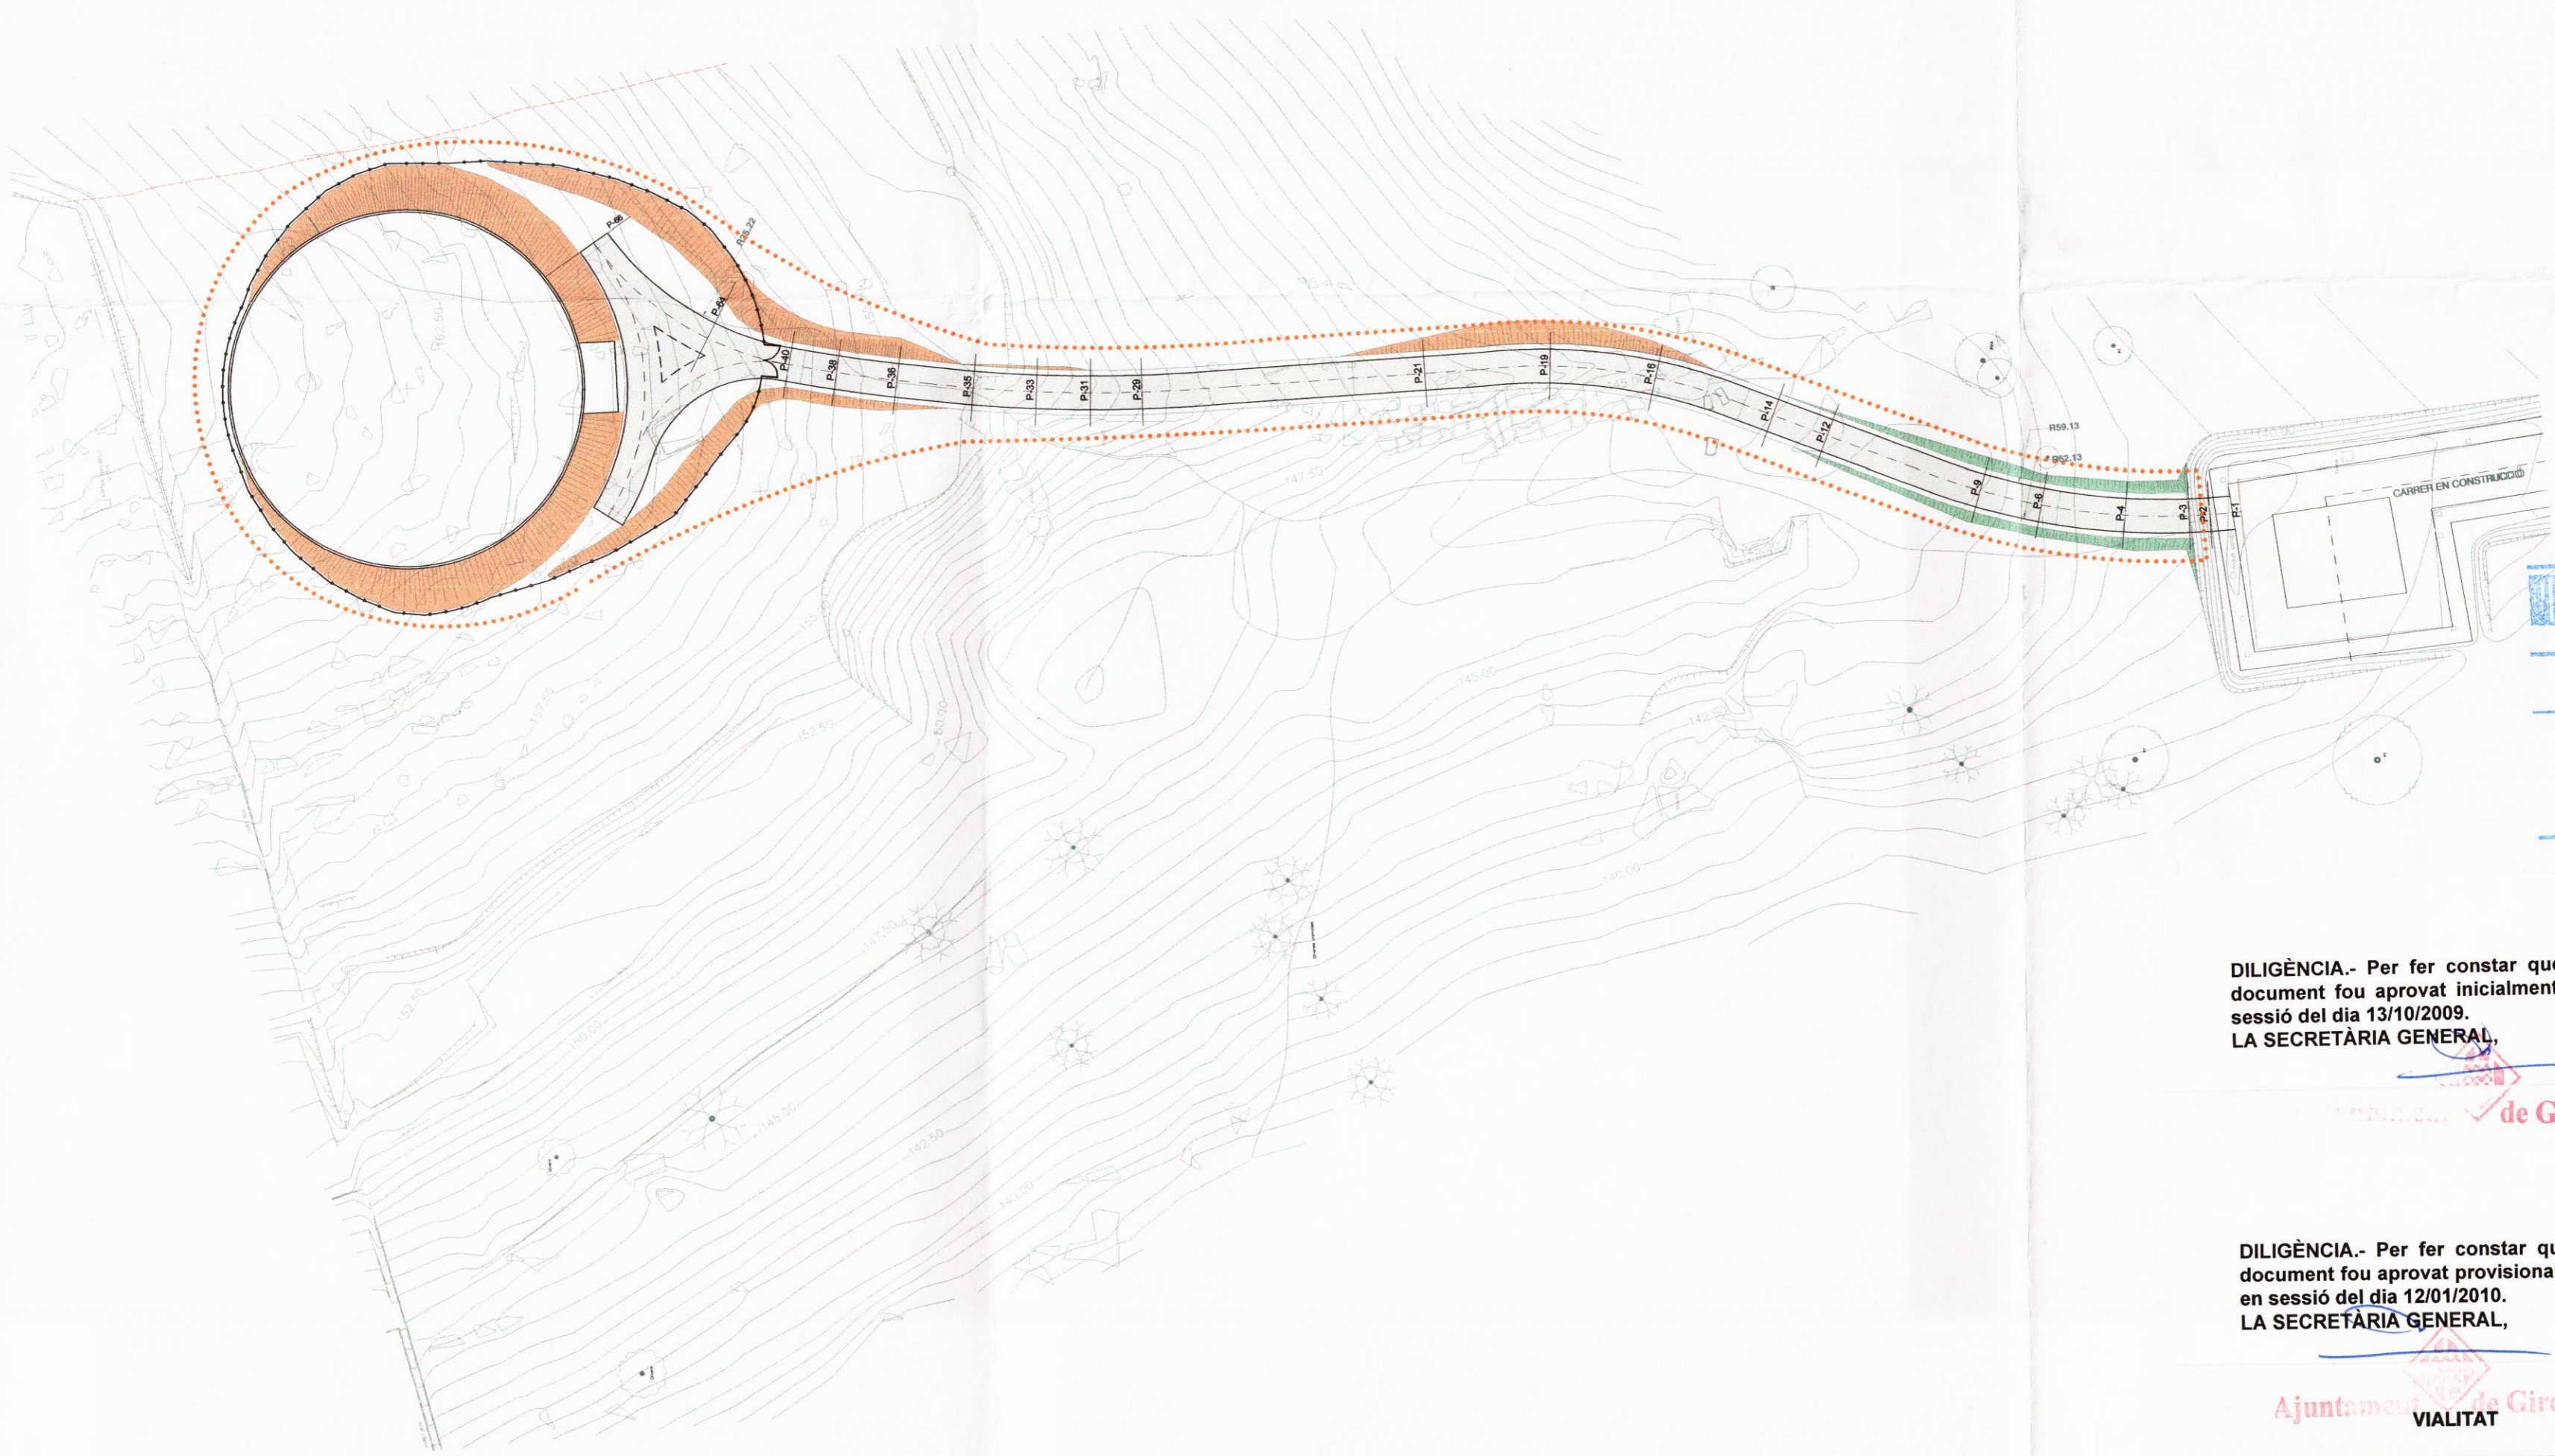



 Generalitat de Catalunya  
 Departament de Política Territorial  
 i Obres Públiques  
**Direcció General d'Urbanisme**  
 Aprobat definitivament per la Comissió  
 Territorial d'Urbanisme de Girona en la  
 sessió de data **11 FEB. 2010**  
 La secretària  
  
 Sònia Bofarull i Serrat

**DILIGÈNCIA.-** Per fer constar que el present document fou aprovat inicialment pel Ple, en sessió del dia 13/10/2009.  
**LA SECRETÀRIA GENERAL,**



 de Girona

**DILIGÈNCIA.-** Per fer constar que el present document fou aprovat provisionalment pel Ple, en sessió del dia 12/01/2010.  
**LA SECRETÀRIA GENERAL,**



 de Girona  
**VIALITAT**

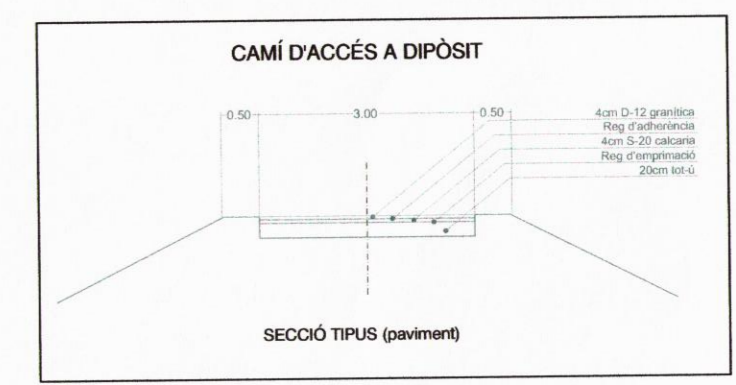

-  TERRAPLÈ
-  DESMUNT
-  VALLAT
-  CAMÍ D'ACCÉS

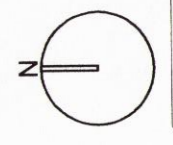


 de Girona

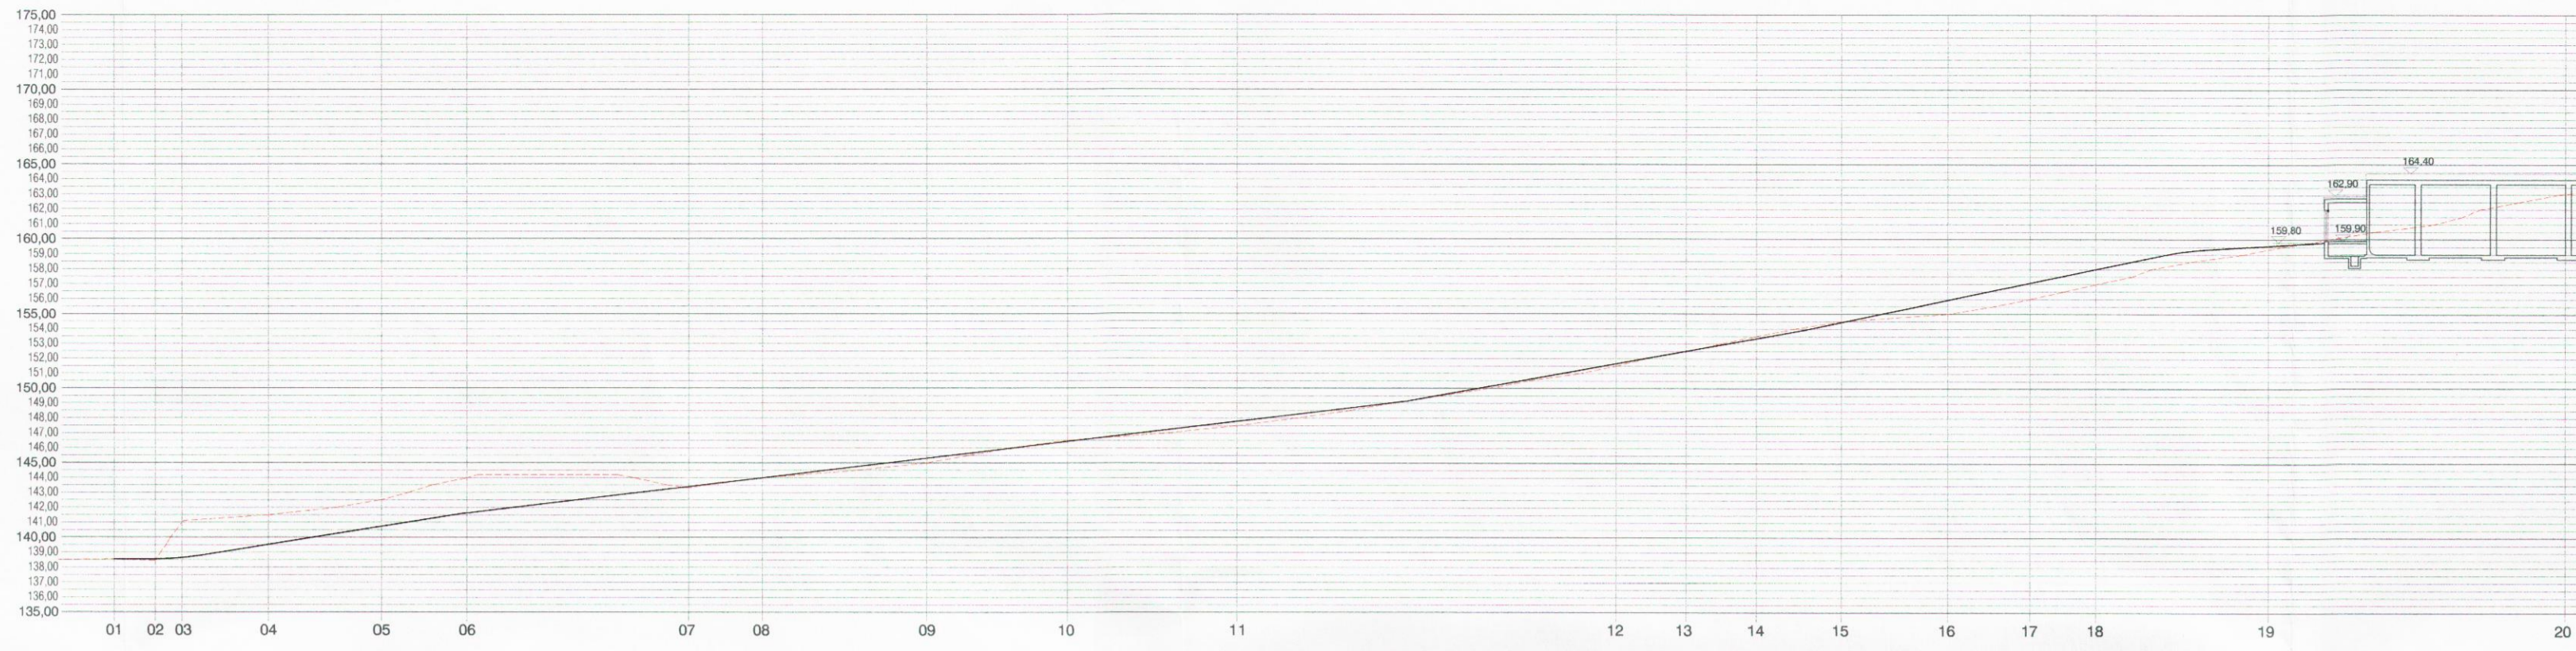


DILIGÈNCIA.- Per fer constar que el present document fou aprovat provisionalment pel Ple, en sessió del dia 12/01/2010.  
LA SECRETÀRIA GENERAL,



DILIGÈNCIA.- Per fer constar que el present document fou aprovat inicialment pel Ple, en sessió del dia 13/10/2009.  
LA SECRETÀRIA GENERAL,



SECCIONS TRANSVERSALS

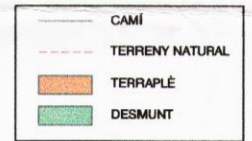


COTA TERRENY - 138,55  
COTA RASANT - 138,55




01

COTA TERRENY - 138,46  
COTA RASANT - 138,70

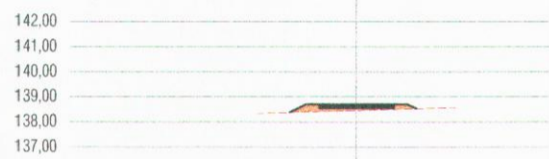


02

COTA TERRENY - 141,11  
COTA RASANT - 138,84

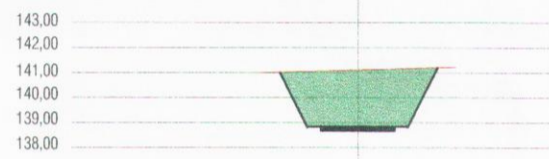


03

COTA TERRENY - 141,50  
COTA RASANT - 139,53

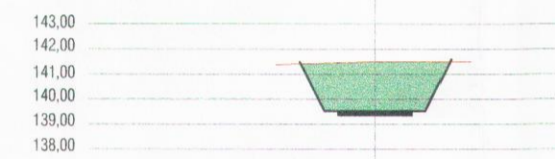


04

COTA TERRENY - 138,55  
COTA RASANT - 138,55

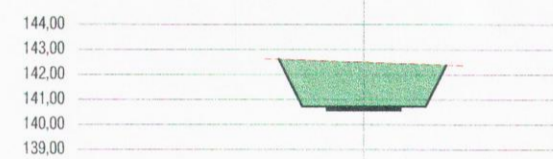


05

COTA TERRENY - 144,00  
COTA RASANT - 141,62

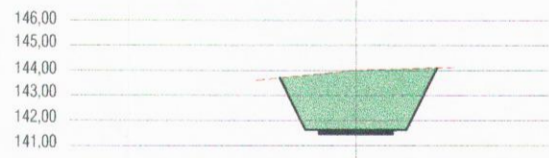


06

COTA TERRENY - 141,31  
COTA RASANT - 141,32

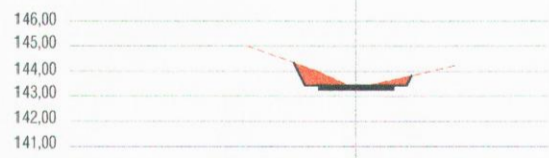


07

COTA TERRENY - 144,00  
COTA RASANT - 143,89

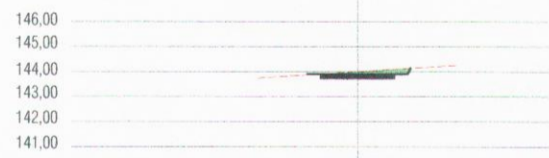


08

COTA TERRENY - 138,55  
COTA RASANT - 138,55

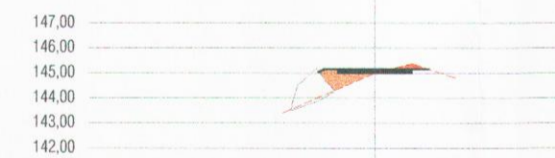


09

COTA TERRENY - 146,50  
COTA RASANT - 146,23

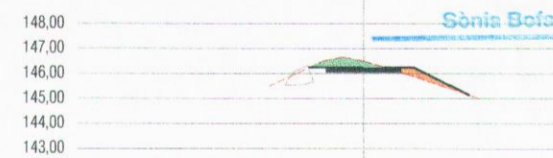

10

COTA TERRENY - 147,50  
COTA RASANT - 147,52

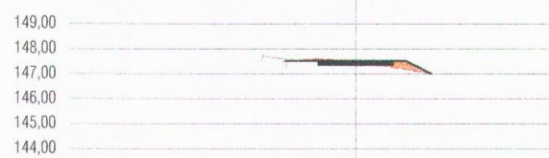

11

COTA TERRENY - 138,55  
COTA RASANT - 138,55




12

COTA TERRENY - 152,50  
COTA RASANT - 152,17




13

COTA TERRENY - 153,50  
COTA RASANT - 153,01

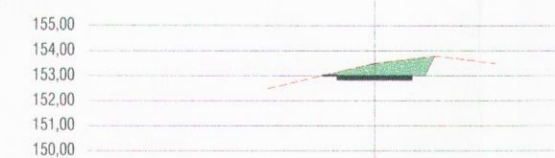


14

COTA TERRENY - 154,50  
COTA RASANT - 154,04

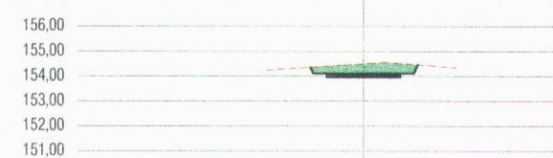


15

COTA TERRENY - 155,00  
COTA RASANT - 155,59

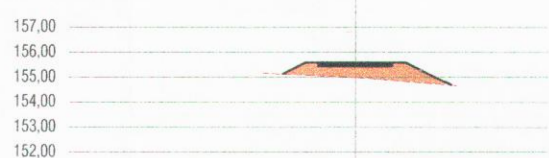


16

COTA TERRENY - 156,00  
COTA RASANT - 156,74

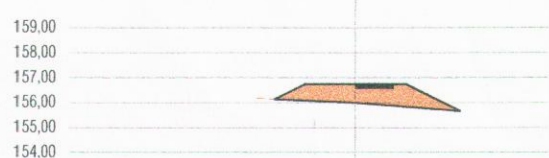


17

COTA TERRENY - 157,00  
COTA RASANT - 157,64

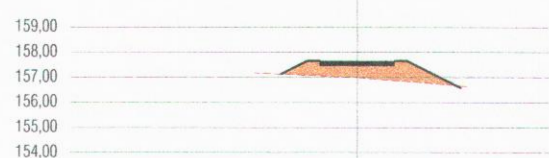


18

COTA TERRENY - 159,00  
COTA RASANT - 159,42

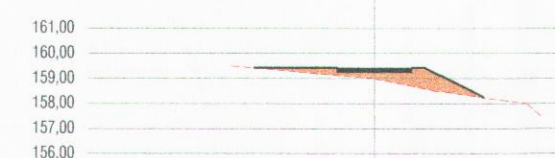

19

COTA TERRENY - 159,50  
COTA RASANT - 159,80

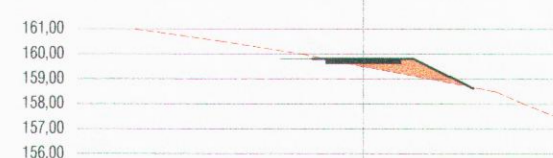

20

Generalitat de Catalunya  
Departament de Política Territorial i Obres Públiques  
Direcció General d'Urbanisme  
Aprovat definitivament per la Comissió Territorial d'Urbanisme de Girona en sessió de data 11 FEB 2010  
La secretària  
Sònia Bojars i Serra



206  
Ese-1/600-1/300  
Serveis Tècnics Municipals

PLA ESPECIAL PER A LA UBICACIÓ D'UN DIPÒSIT REGULADOR A PALAU-MONTILIVI

8b  
VIALITAT - SECCIONS  
GIRONA, OCTUBRE 2009