



SEGONS PLA GENERAL + LÍNEA

- Superfície 255.56 m²
- Superfície 48.61 m²

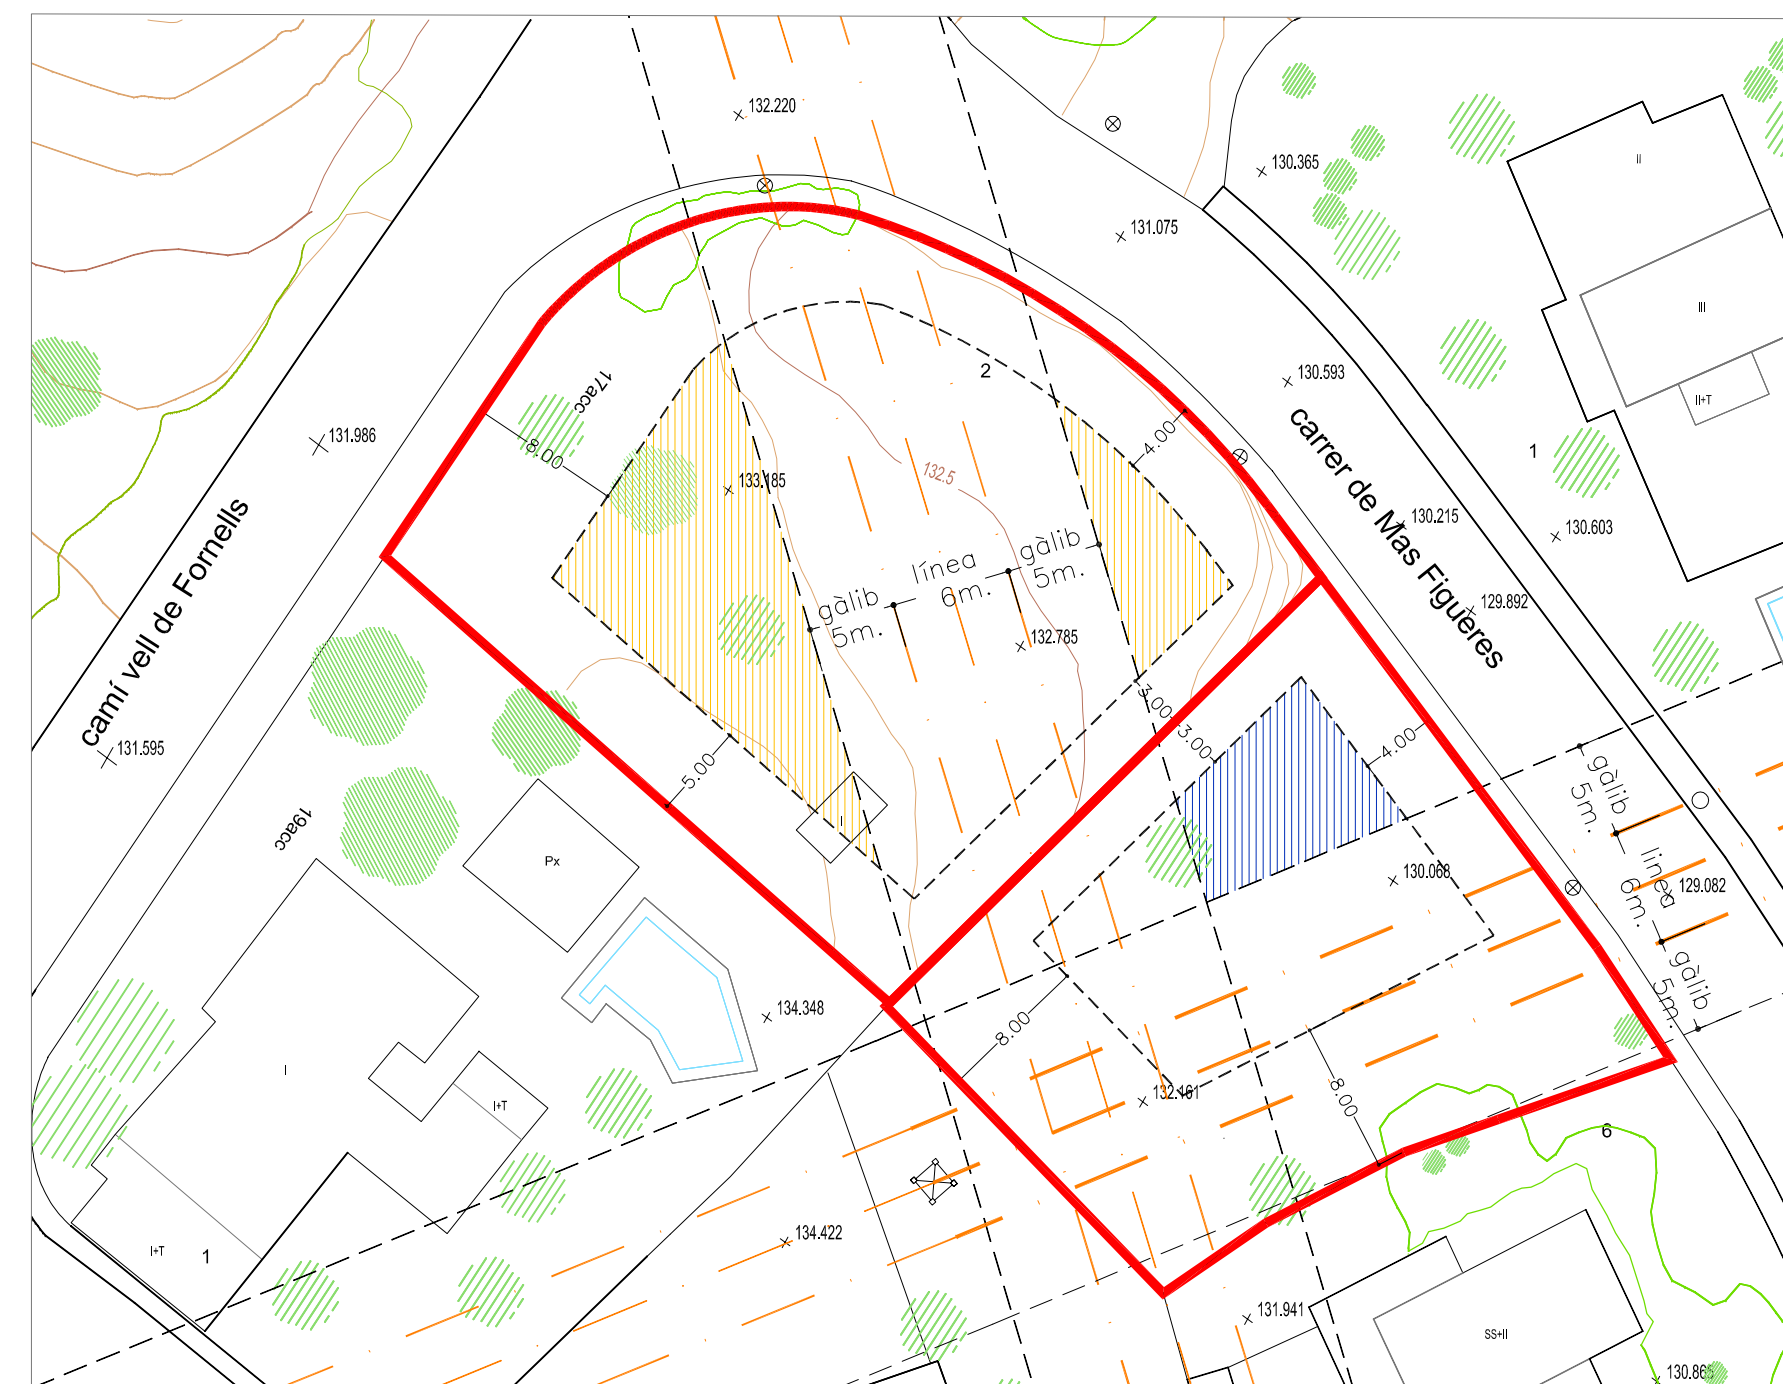


SEGONS PMU + LÍNEA

- Superfície 235.53 m²
- Superfície 75.18 m²

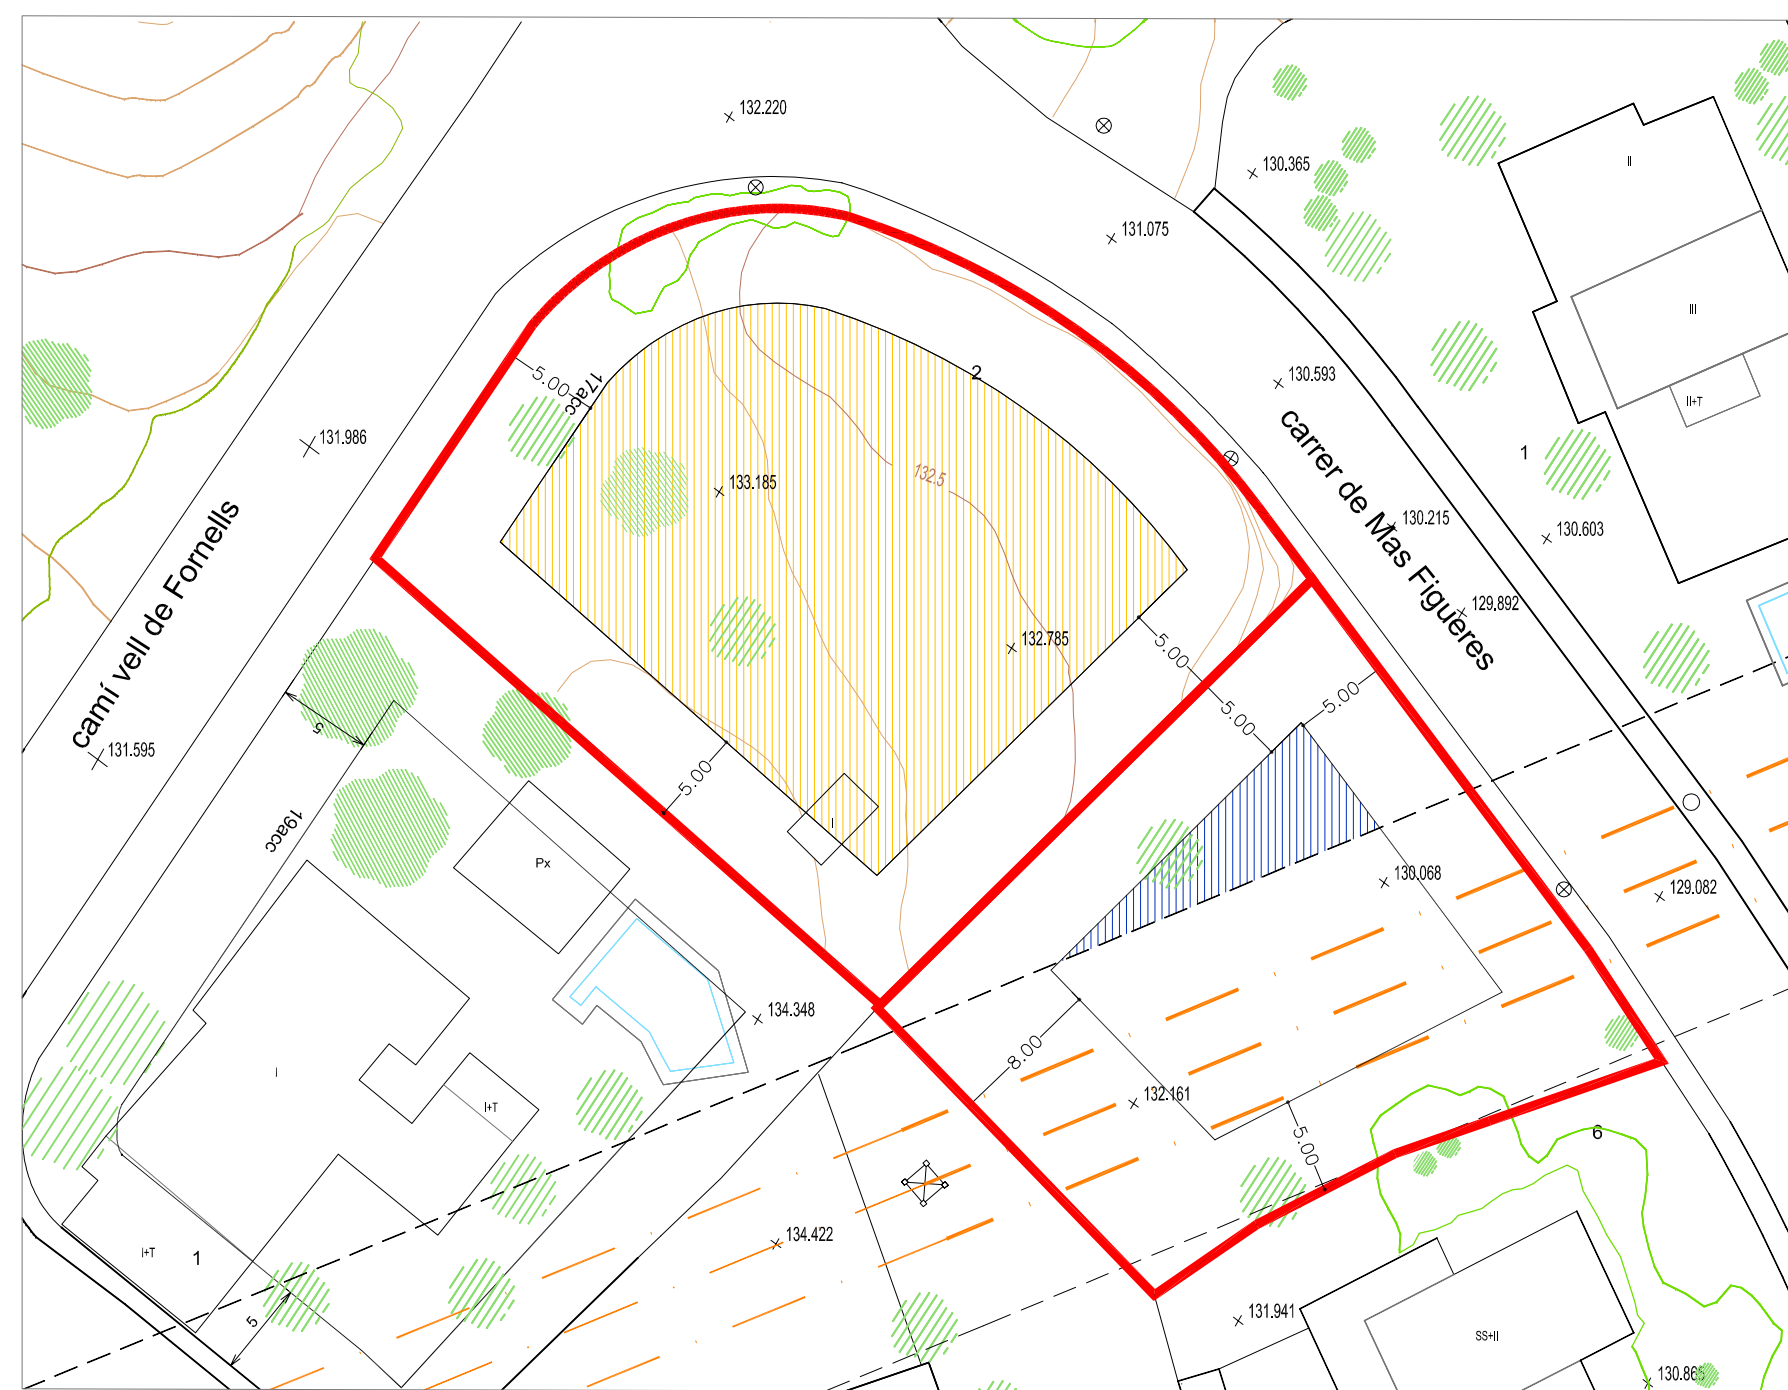

SEGONS PLA GENERAL + SOTERRAMENT LÍNEA

- Superfície 623.73 m²
- Superfície 61.86 m²

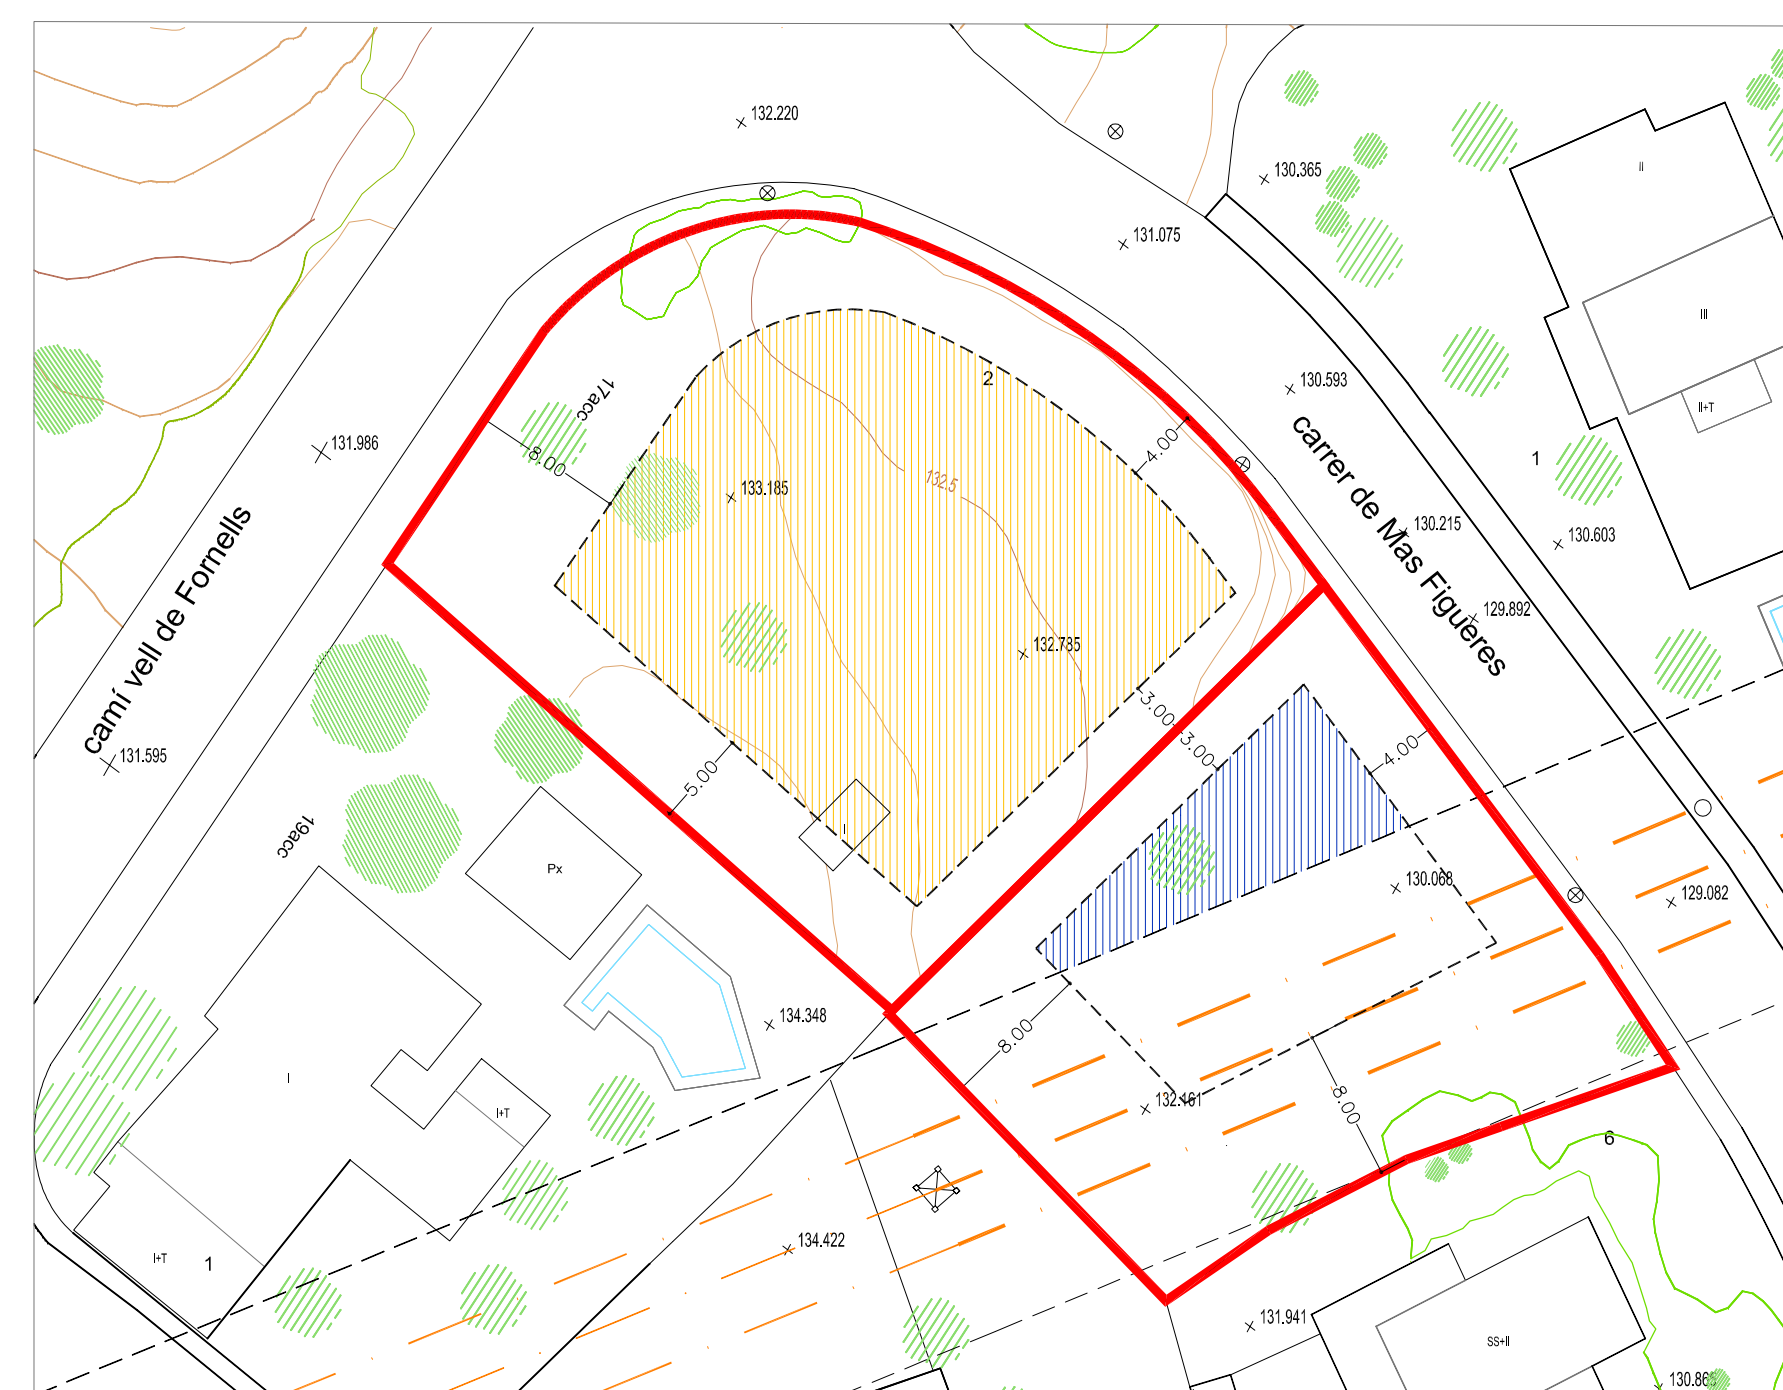

SEGONS PMU + SOTERRAMENT LÍNEA

- Superfície 501.52 m²
- Superfície 108.72 m²

Pla de Millora Urbana per Ordenació Volums C/ Mas Figueres (Cami Vell de Fornells) Girona

Heu d'entendre que aquest pla és un document de treball i que els seus continguts podrien canviar sense previ avís.

Document: 2005407734-01-0001 Data: 21/11/2005

Visat: 2005407734



Col·legi d'Arquitectes de Catalunya

JOAQUIM FIGÀ, ARQUITECTURA, URBANISME I ENGINYERIA
 Francesc Roges, 17, baixos 17005 Girona Tf.: 972 208 530 Fax: 972 413 066 Email: arq@figoarquitectes.com

PLA DE MILLORA URBANA PER
 ORDENACIÓ VOLUMS C/ MAS FIGUERES (CAMI VELL DE FORNELLS) GIRONA

**SITUACIÓ EDIFICACIÓ RESULTANT
 SEGONS PLA GENERAL I SEGONS PMU
 SUPERFÍCIES OCUPABLES**

<p>Data de redacció del projecte: OCTUBRE 2005</p> <p>Promotor/propietari: MAYOL-GIMBERNAT ALBERALEIX</p> <p>Arquitecte: JOAQUIM FIGÀ i MATARÓ SANTIAGO SOLS i LÚCIA (col.l.) MEI FIGÀ i VAELO</p>	<p>Número d'expedient del projecte: 05-60-896</p> <p>Escola en DIN A-1: 1:400</p> <p>Escola en DIN A-3: 1:800</p> <p>Número de plànol: 06</p> <p>Data i versió del plànol: 21/11/2005 - v1</p>
--	---