




SECCIÓ CARRER B-C-D-E

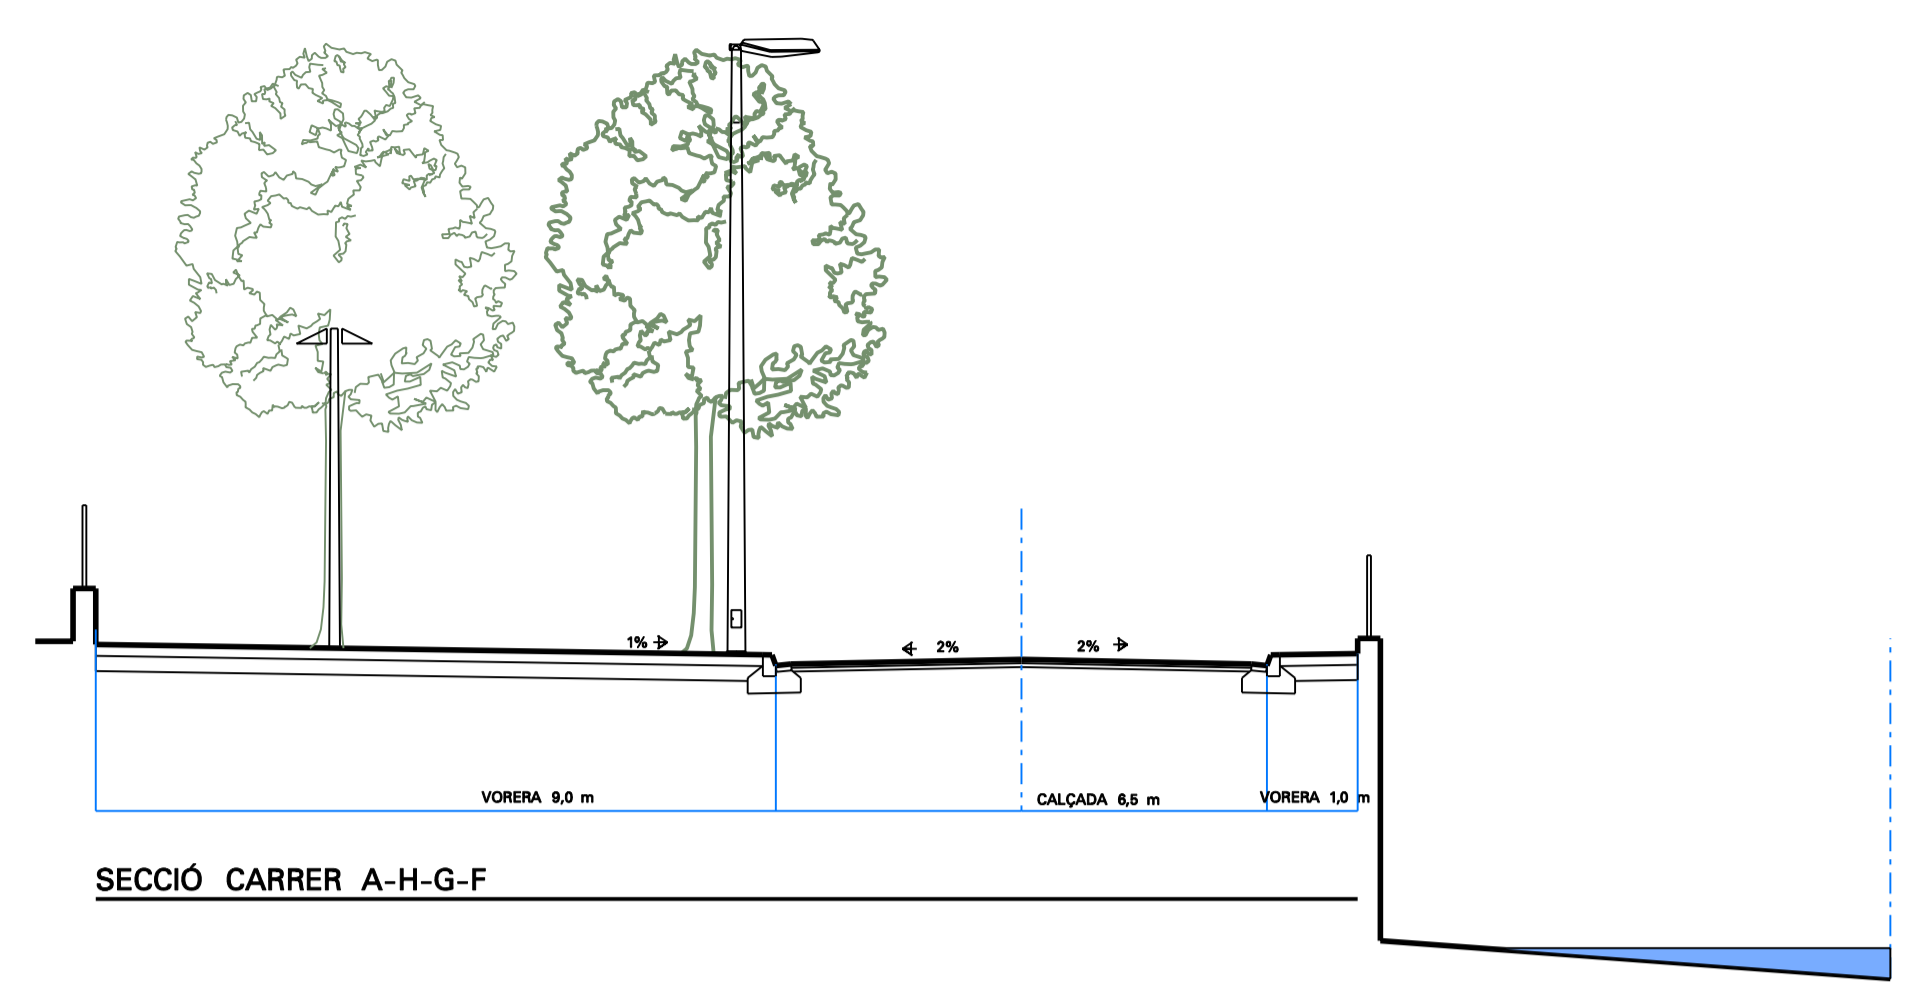


SECCIÓ CARRER A-H-G-F

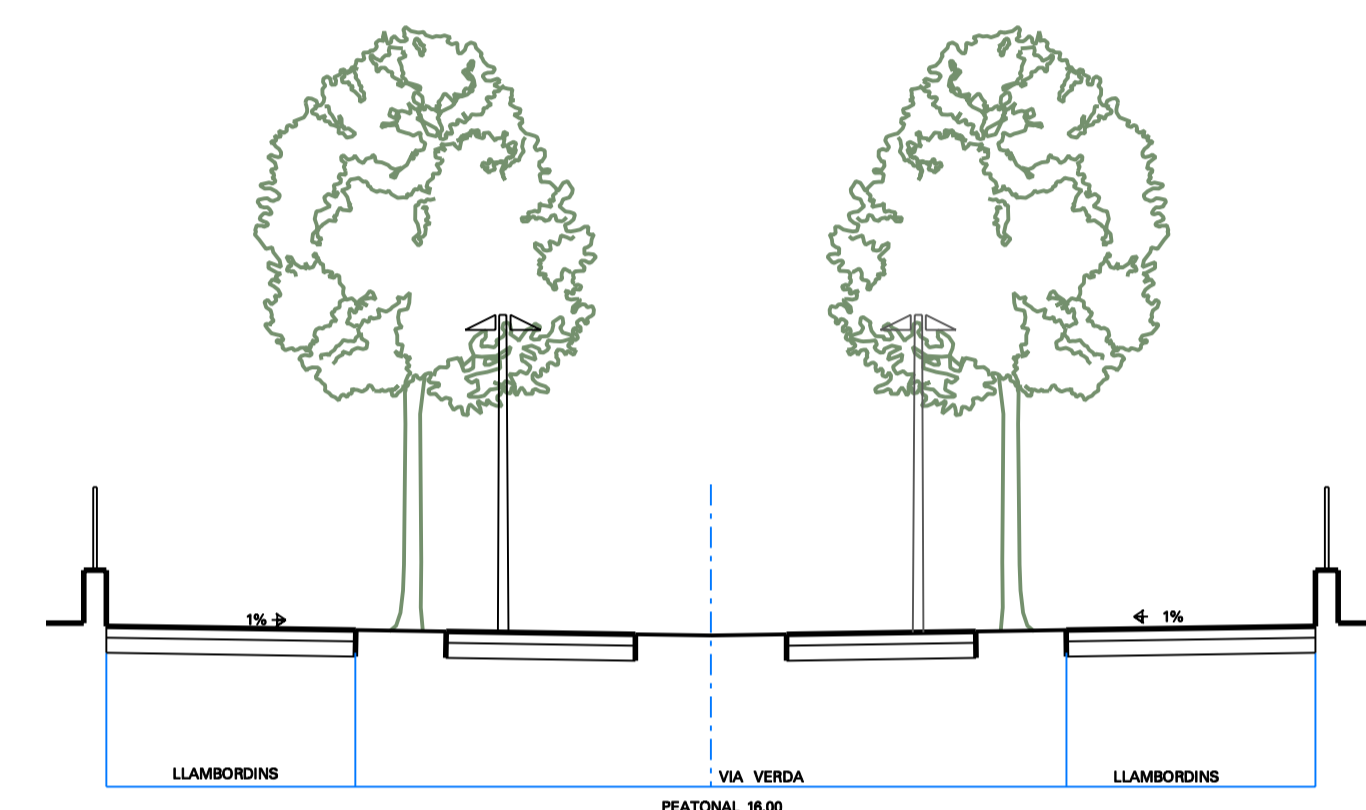



SECCIÓ CARRER C-H I D-G

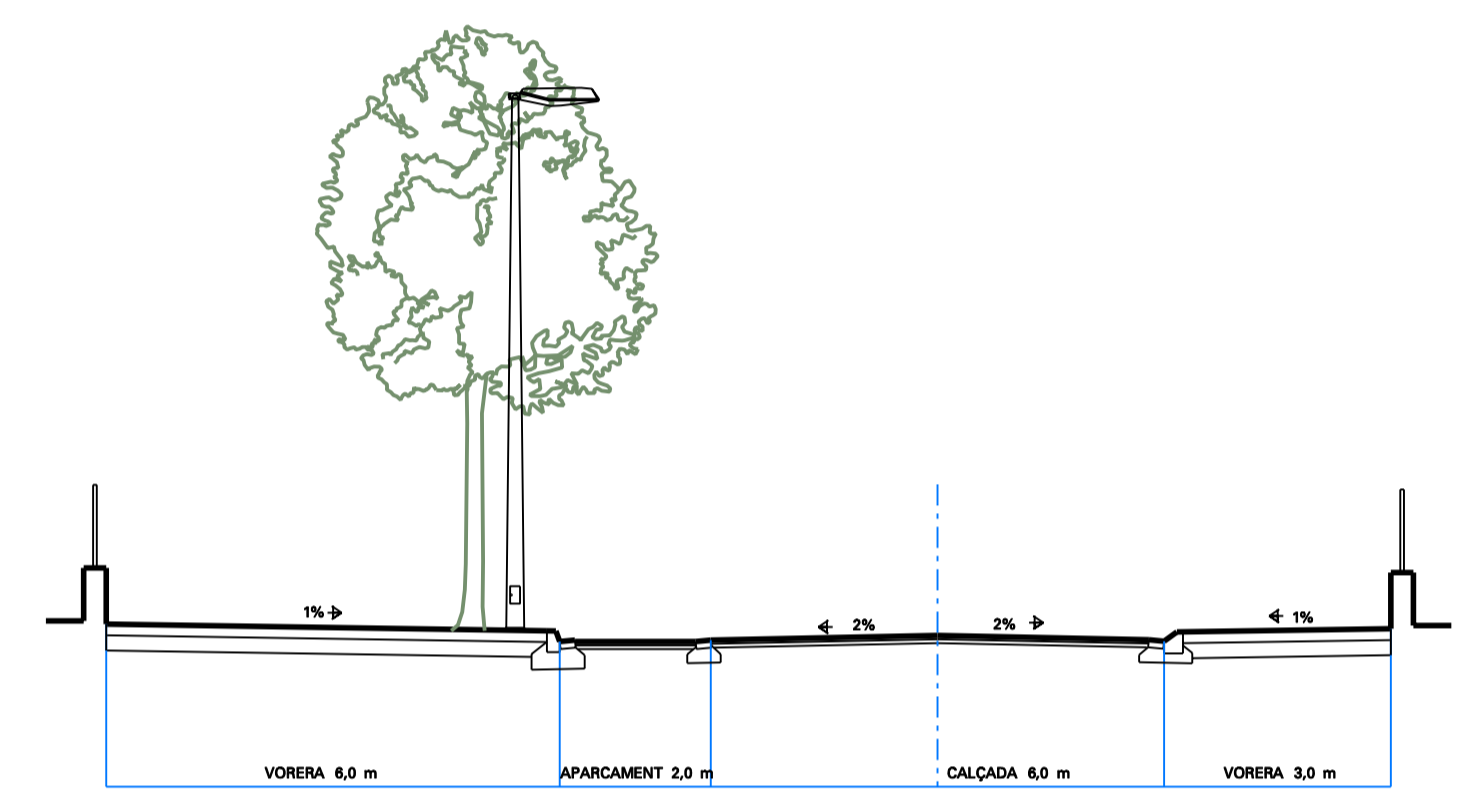


SECCIÓ CARRER E-F

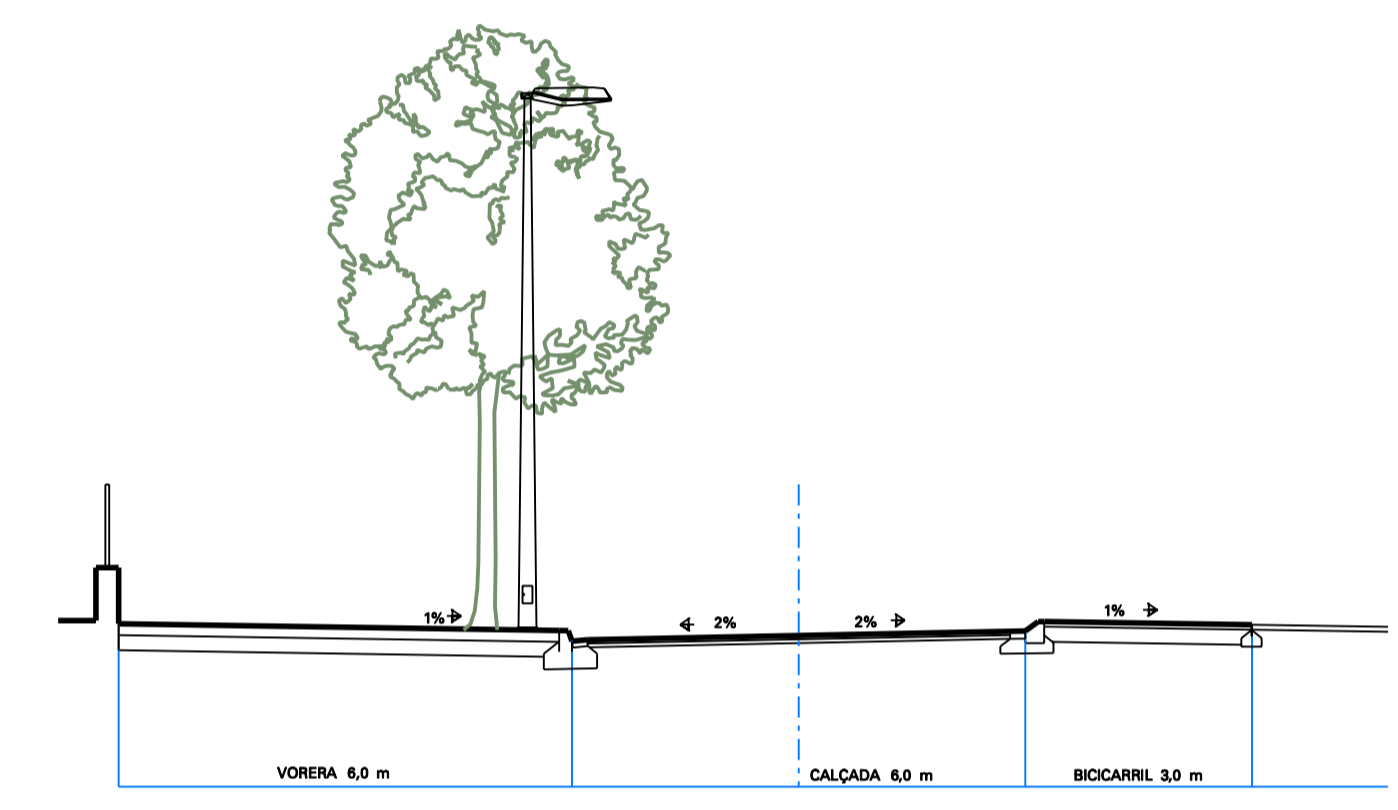


SECCIÓ CARRER A-B

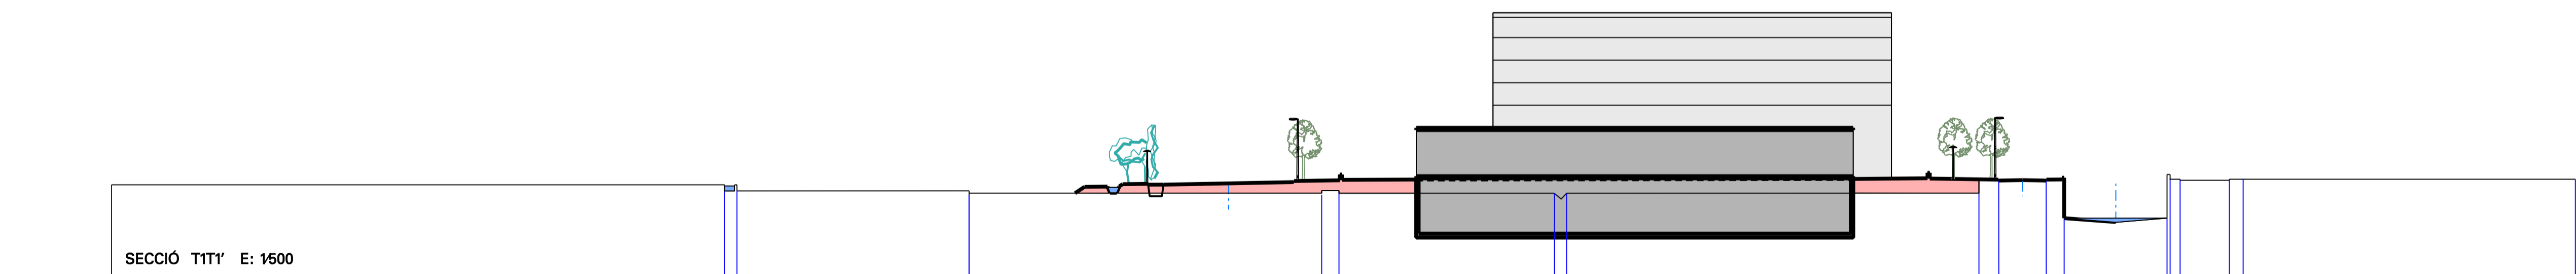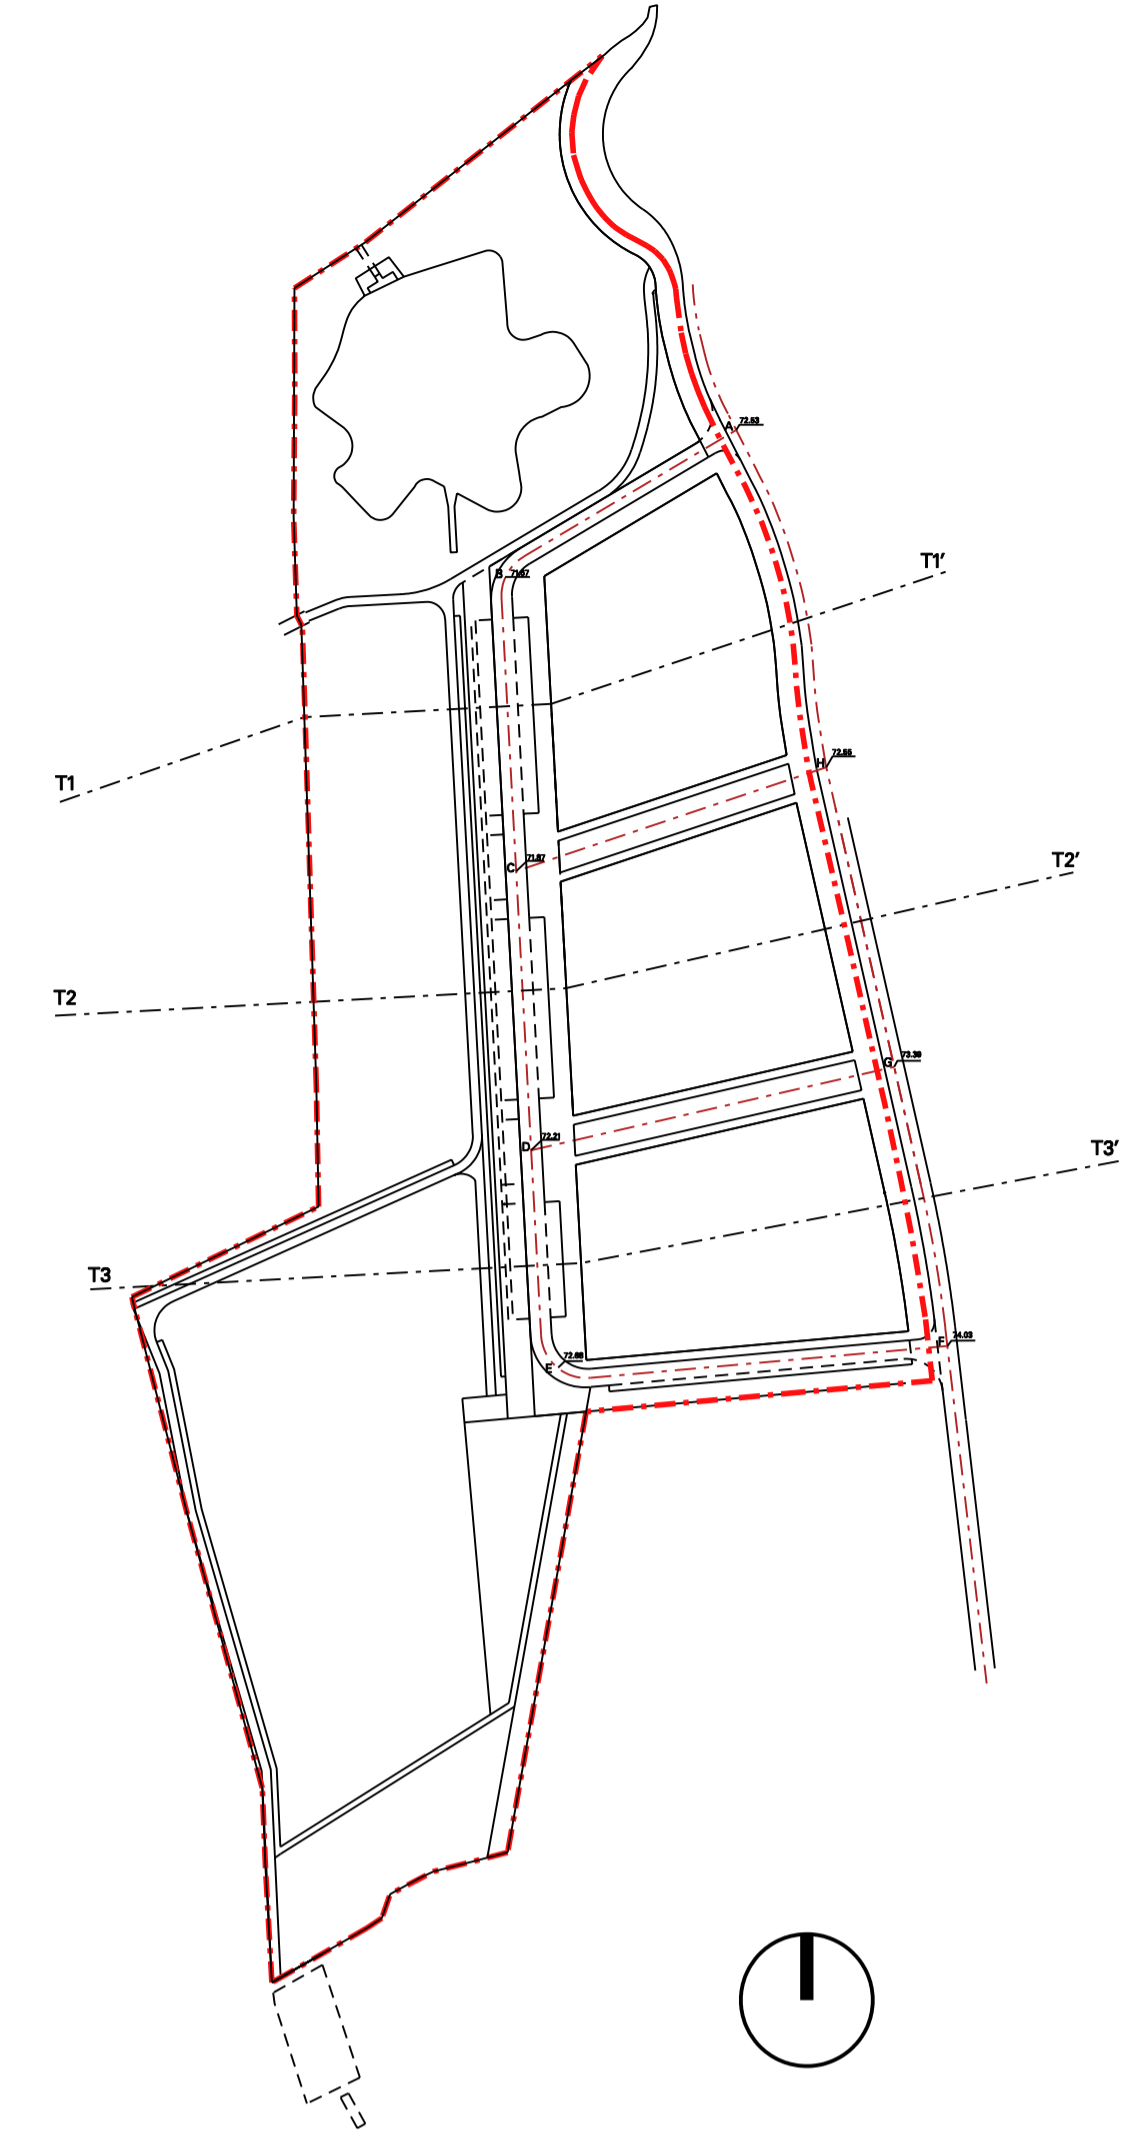


SECCIÓ T1T1' E:1500

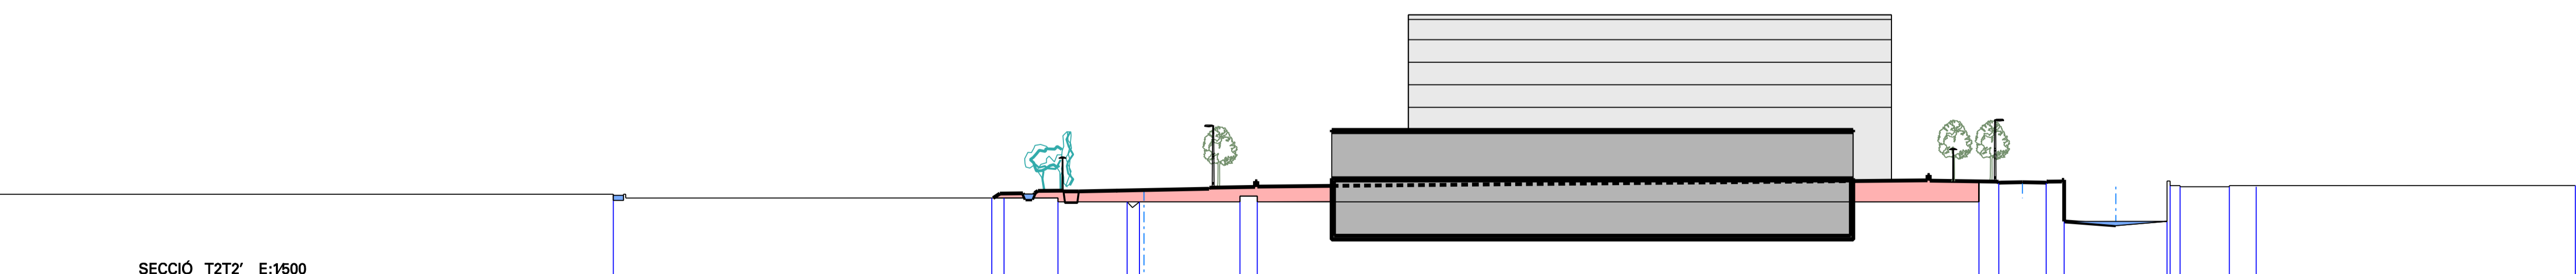

SECCIÓ T2T2' E:1500

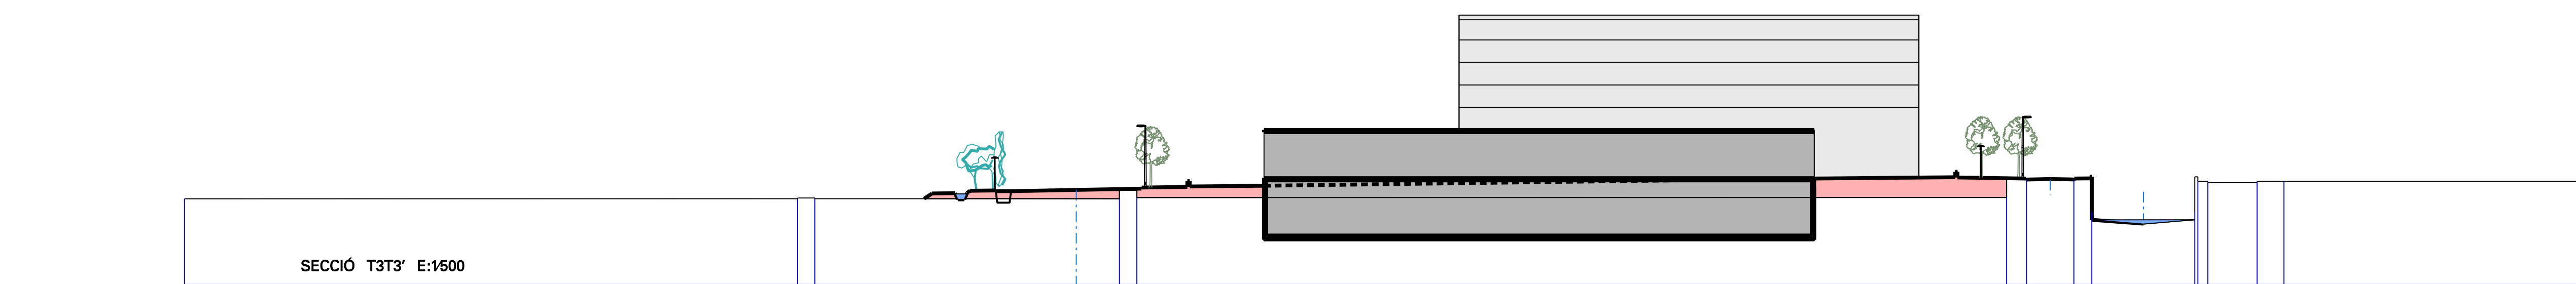

SECCIÓ T3T3' E:1500

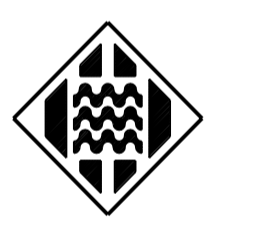

Ajuntament de Girona

**PLA PARCIAL URBANÍSTIC
PARADOR DEL GÜELL**

SECCIONS TRANSVERSAIS

Escala sec tipus 1:100
Escala sec trans 1:500
Data: nov 2.002
Mod: feb 2.003

PLÀNOL:
9

Pep de Solà-Morales Capdevila /arquitecte

NUMEROBIS arquitectes SL
Honduras 16-17800 OLOT tel: 972 261 024 e-mail: pepdesola@coac.net