

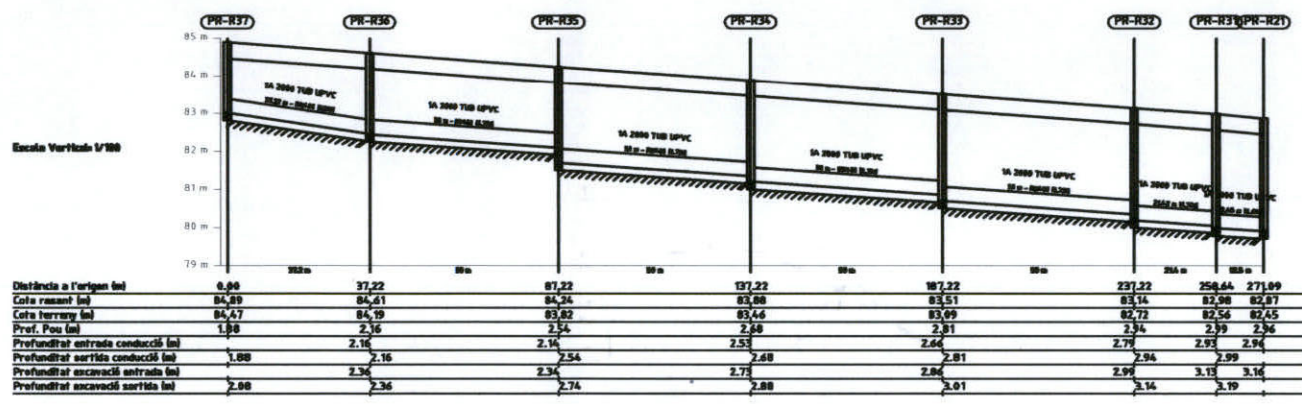
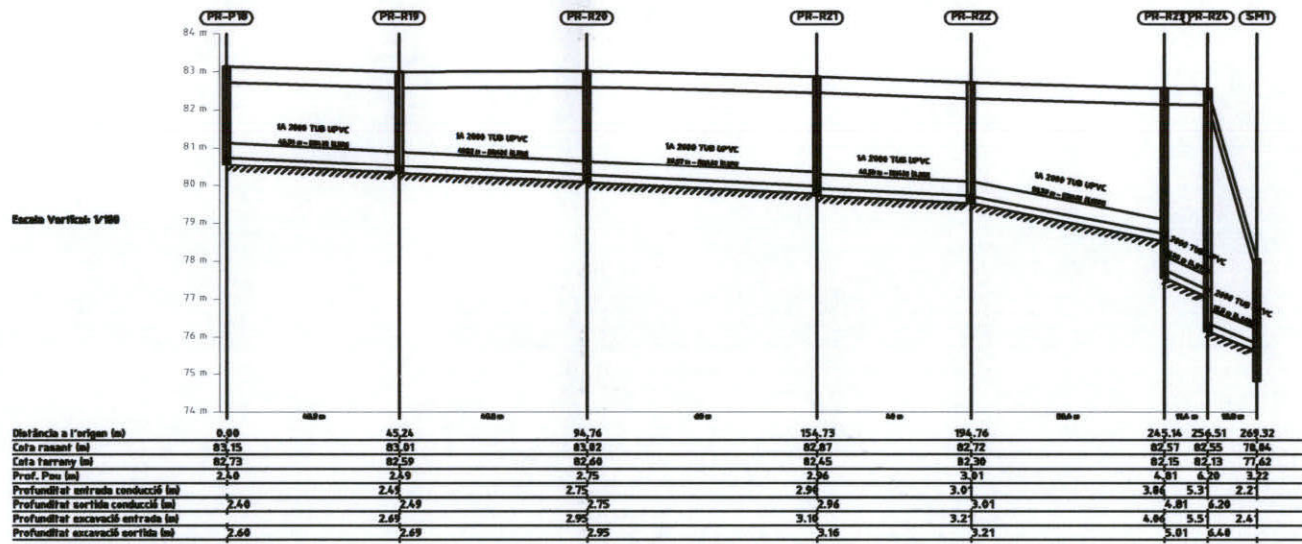
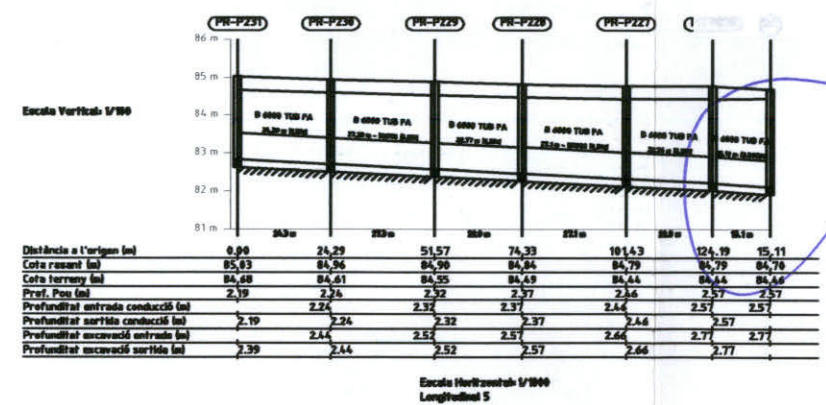


XARXA AIGÜES NEGRES

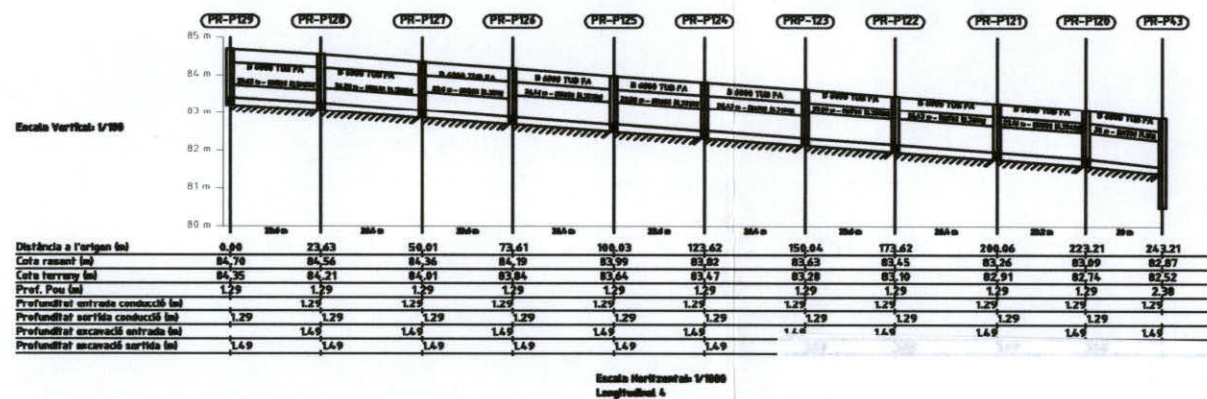


XARXA AIGÜES PLUVIALS

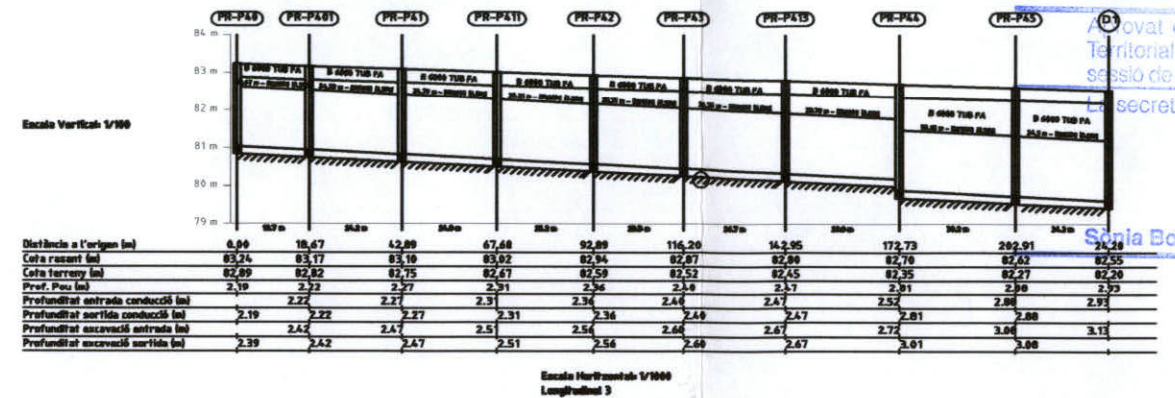

Generalitat de Catalunya  
 Departament de Política Territorial  
 i Obres Públiques  
 Direcció General d'Urbanisme  
 Aprobat definitivament per la Comissió  
 Territorial d'Urbanisme de Girona en  
 sessió de data 26 FEB. 2003  
 La secretària  
 Sònia Bofarull i Serrat

DILIGÈNCIA.- Per fer constar que el present Text Refós  
 aprovat en sessió plenària del dia 07/10/2003 conté les  
 prescripcions imposades per resolució de la Comissió  
 d'Urbanisme de data 26/02/2003.  
 EL SECRETARI,

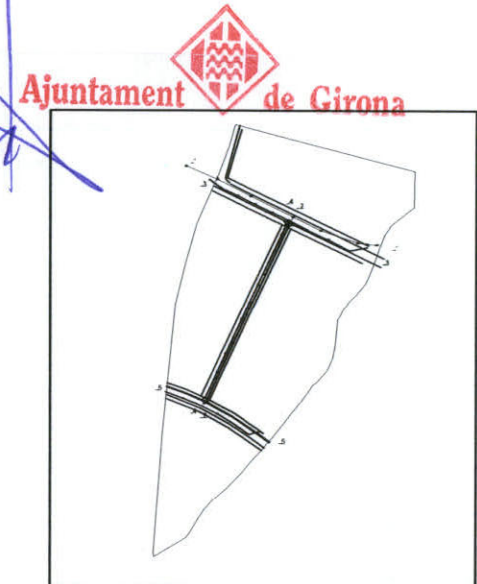

Escala: 1/1000  
 DNAs: 600  
 [Signature]



Ajuntament de Girona

TEXTE REFÓS SECTOR SU MAS MARROC  
 PROJECTE URBANITZACIÓ  
 SECCIONS XARXA SANEJAMENT