

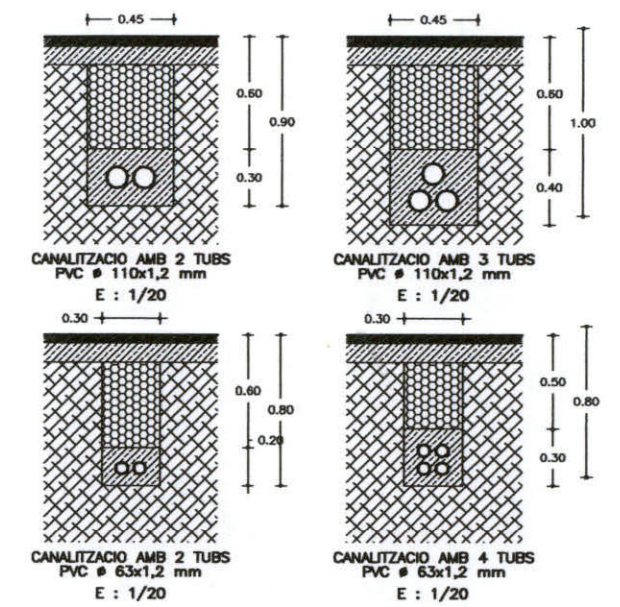
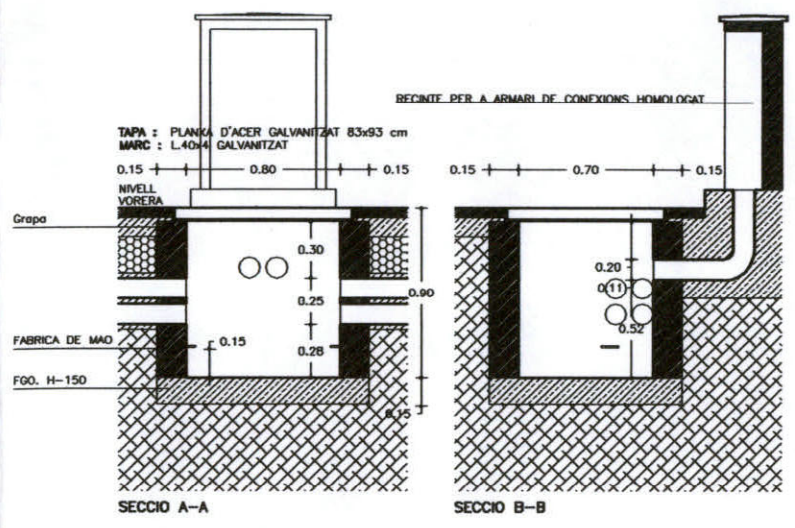
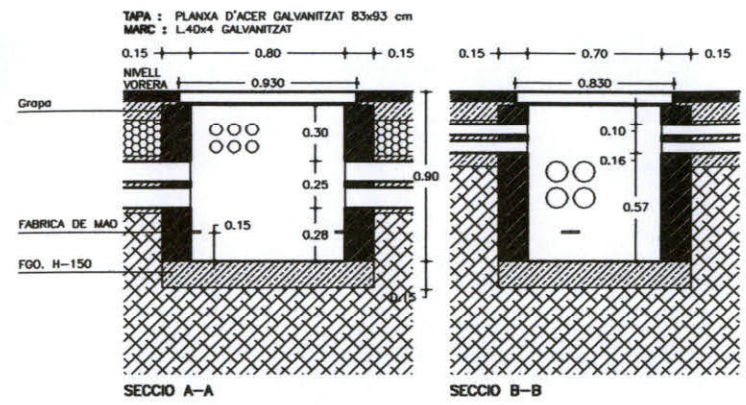


MARC I TAPA : FUNDICIÓ DUCTIL MODEL D-15 DE FUNDICIÓ DUCTIL FABREGAS, S.A. O EQUIVALENT

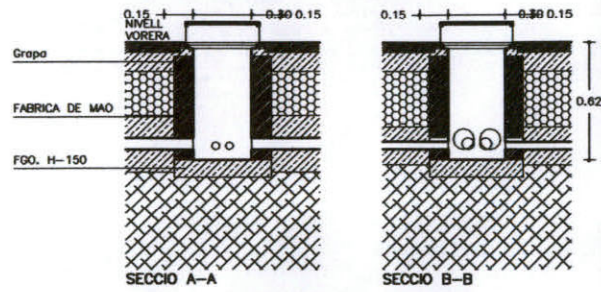

NOTES -TOT EL FORMIGÓ SERA H-150  
 -TOTES LES SEPARACIONS ENTRE ELS TUBS #110 SERAN DE 3cm  
 -ES MANTINDRAN LES MATEIXES DISTÀNCIES ENTRE EXIOS PER ELS TUBS #63 I #40 QUE LES ESTABLES PER ELS TUBS #110  
 -EN LA INSTAL·LACIÓ DELS TUBS ES TINDRÀ PREVISTA LA COL·LOCACIÓ D'UN FILFERRO PER PASSAR FILS.

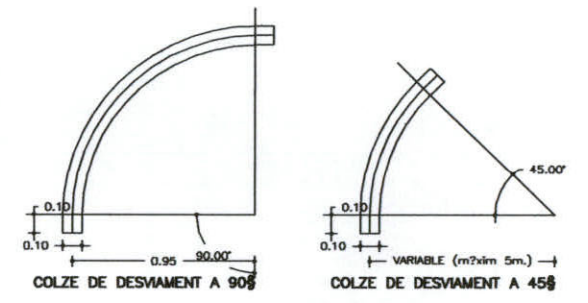


CANALITZACIONS PER A TELEFONIA

Ajuntament de Girona  
 Departament de Política Territorial i Obres Públiques  
 Direcció General d'Urbanisme  
 Aprovat definitivament per la Comissió Territorial d'Urbanisme de Girona a la sessió de data 16 de febrer 2003.  
 La secretària


Sònia Bofarqueta TIPUS "M"  
 E : 1/20

ARQUETA TIPUS "H"  
 E : 1/20


ARQUETA TIPUS "H" AMB ARMARI  
 E : 1/20

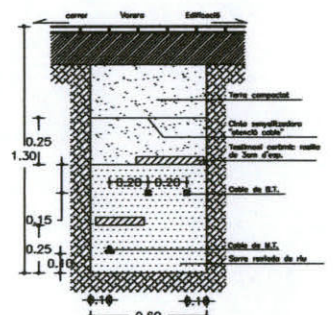


ESTESA DE CABLEJAT SOTA VORERA  
 Creuament de cables de B.T.

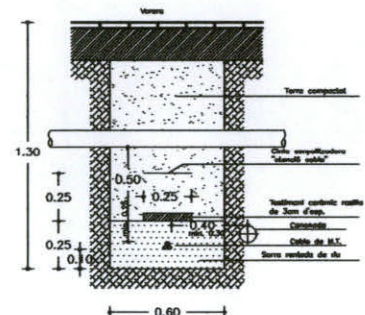


ESTESA DE CABLEJAT SOTA VORERA  
 Creuament i paral·lelisme amb altres serveis de infraestructura

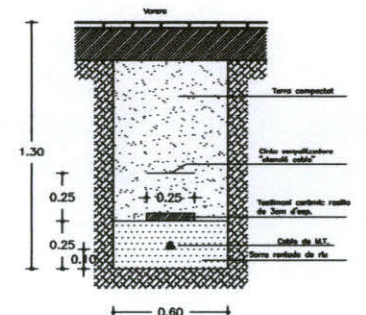


ESTESA DE CABLEJAT SOTA VORERA  
 Disposició normal

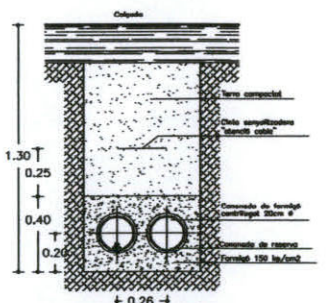


ESTESA DE CABLEJAT DE CREUAMENT DE CALÇADA  
 Disposició normal

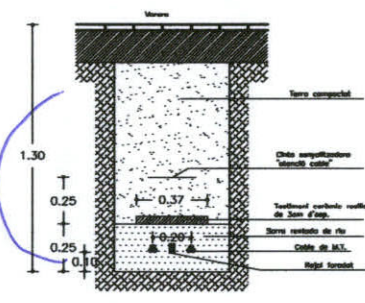


ESTESA DE CABLEJAT SOTA VORERA  
 Paral·lelisme entre cables M.T.

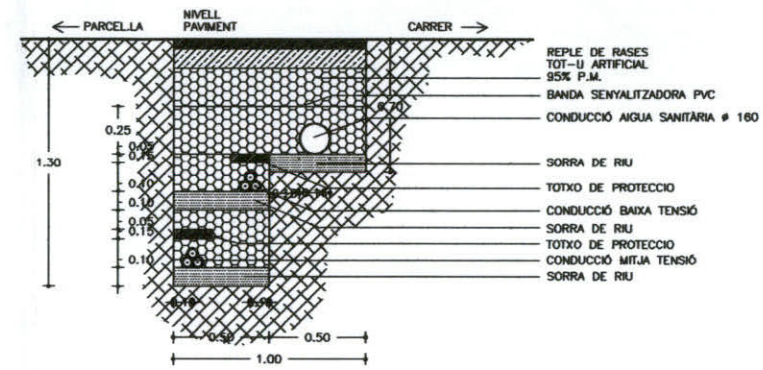

CANALITZACIÓ (SOTA VORERA)  
 E : 1/20

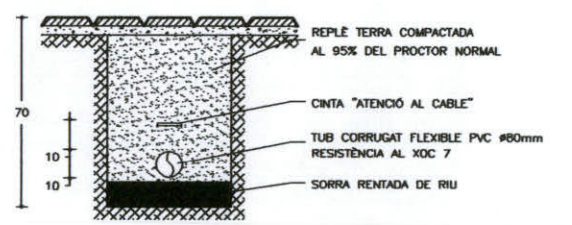

DILIGÈNCIA.- Per fer constar que el present Text Refós aprovat en sessió plenària del dia 07/10/2003 conté les prescripcions imposades per resolució de la Comissió d'Urbanisme de data 26/02/2003.  
 EL SECRETARI,

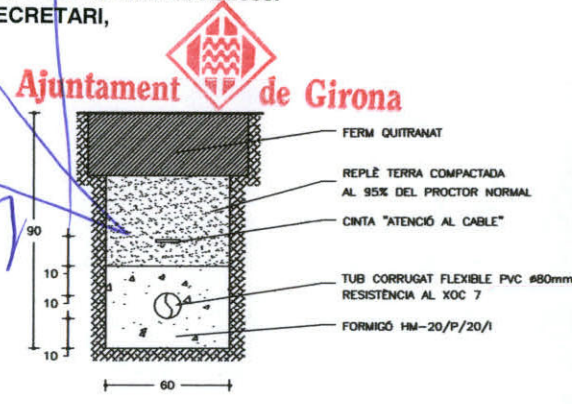

RASA A ENCREUAMENT DE CALÇADA  
 BAIXA TENSIÓ

500  
 Escala: 1/200  
 Data: 1/03  
 DWG: 2003



Ajuntament de Girona

TEXT REFÓS SECTOR SU MAS MARRÓC  
 PROJECTE URBANITZACIÓ  
 DETALLS