



SECCIO 1

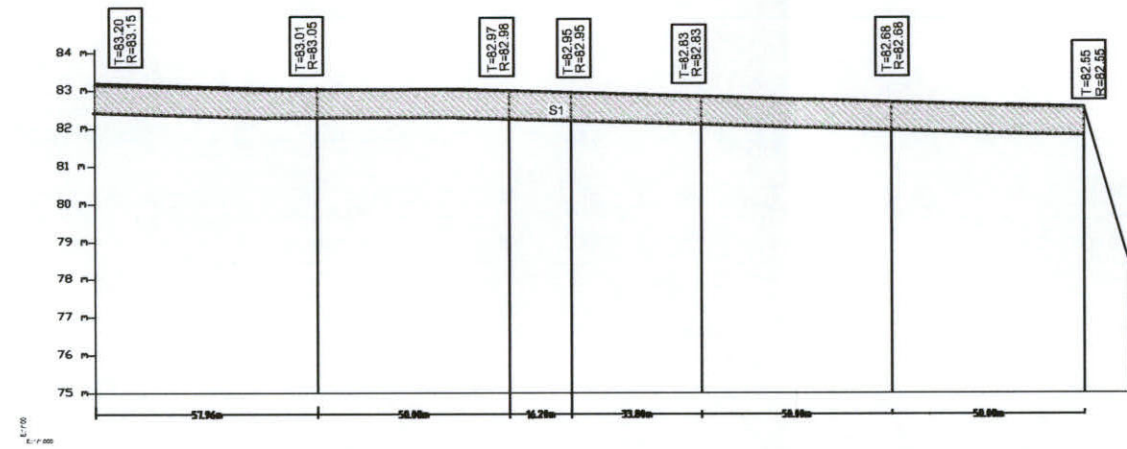

SECCIO 2

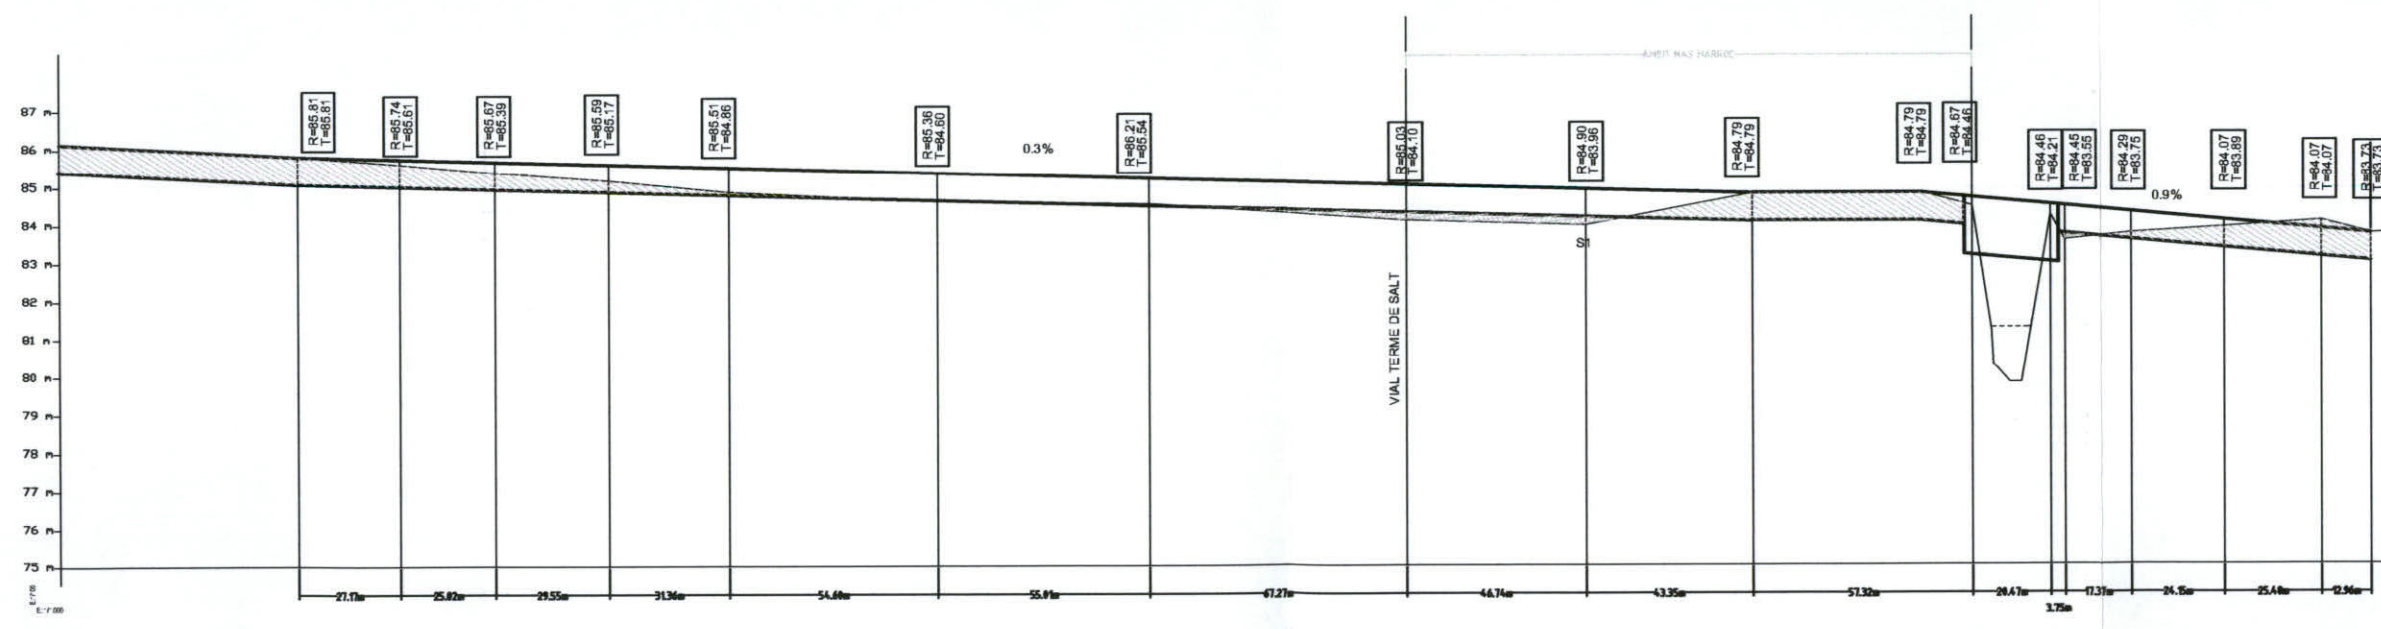

SECCIO 3


DILIGÈNCIA.- Per fer constar que el present Text Refós aprovat en sessió plenària del dia 07/10/2003 conté les prescripcions imposades per resolució de la Comissió d'Urbanisme de data 26/02/2003.  
EL SECRETARI,



Generalitat de Catalunya  
Departament de Política Territorial  
i Obres Públiques  
Direcció General d'Urbanisme  
Aprovat definitivament per la Comissió  
Territorial d'Urbanisme de Girona en la  
sessió de data 02/06/2003  
La secretària

Sònia Bofarull i Serrat

- PERFIL RASANT
- PERFIL TERRENY
- PERFIL TERRENY PREM ACABAT
- TERRAPLENAT
- EXCAVACIÓ
- DEMOLICIÓ PAVIMENT EXISTENT
- R= COTA DE RASANT
- T= COTA DE TERRENY

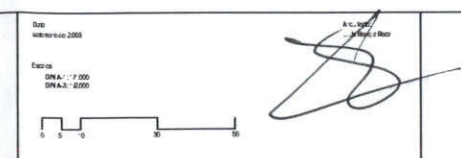

TEXTE REFÓS SECTOR SU MAS MARROC  
PROJECTE URBANITZACIÓ  
VIALITAT ALINEACIONS I RASANTS (SECCIONS)